


# 平面図

S=1:250

## 岩ノ下工区

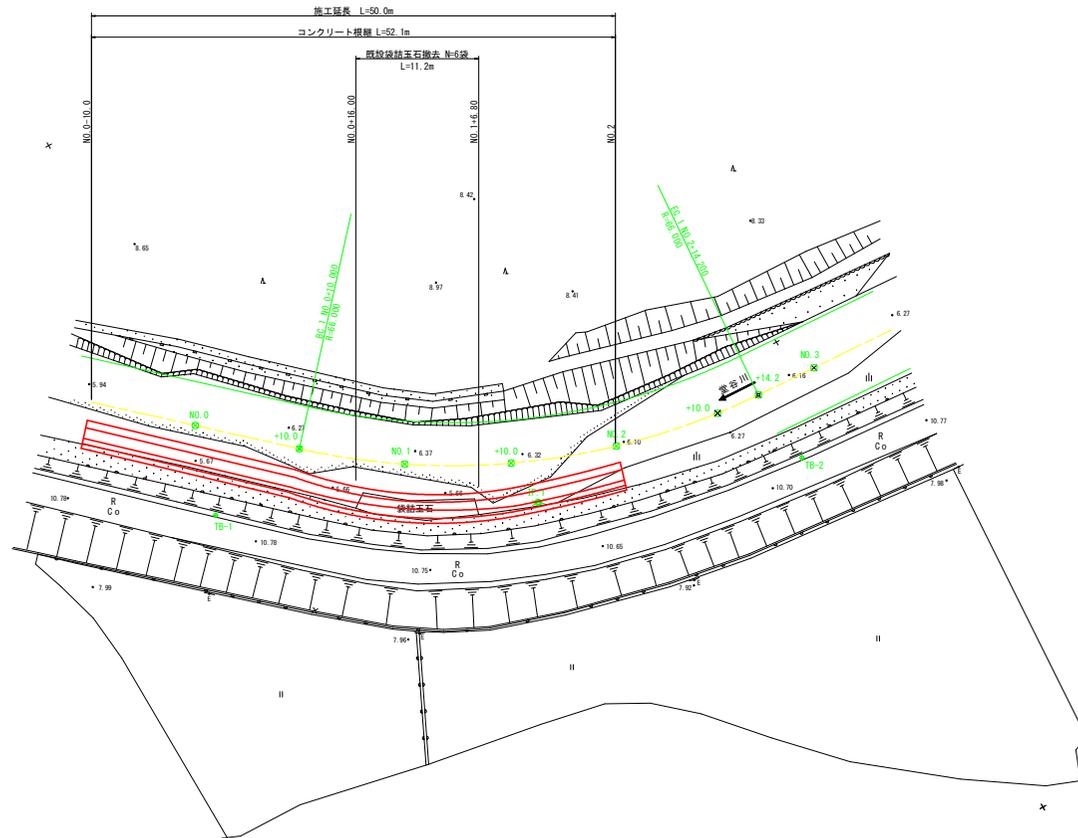

座標リスト

| 点番  | 点名   | X座標       | Y座標        | 標高     |
|-----|------|-----------|------------|--------|
| 209 | TB-1 | 99637.654 | 102853.643 | 10.719 |
| 211 | TB-2 | 99660.516 | 102833.507 | 10.613 |
| 210 | TB-3 | 99606.239 | 102901.955 | 11.222 |

※標高は、直接水準測量

| 岩ノ下工区 |                           |
|-------|---------------------------|
| 工事名   | R2阿土、堂谷川、阿南・長生<br>河川工事（1） |
| 路線名等  | 堂谷川                       |
| 工事箇所  | 阿南市長生町岩ノ下（第1分割）           |
| 図面名   | 平面図                       |
| 縮尺    | 1:250                     |
| 図面番号  | 1 / 6                     |
| 会社名   |                           |
| 事業者名  | 南都総合興民島県土整備部（阿南）          |



# 縦断 標準断面図

岩ノ下工区

縦断図 HS=1:250  
VS=1:100

標準断面図 S=1:50

NO.1付近

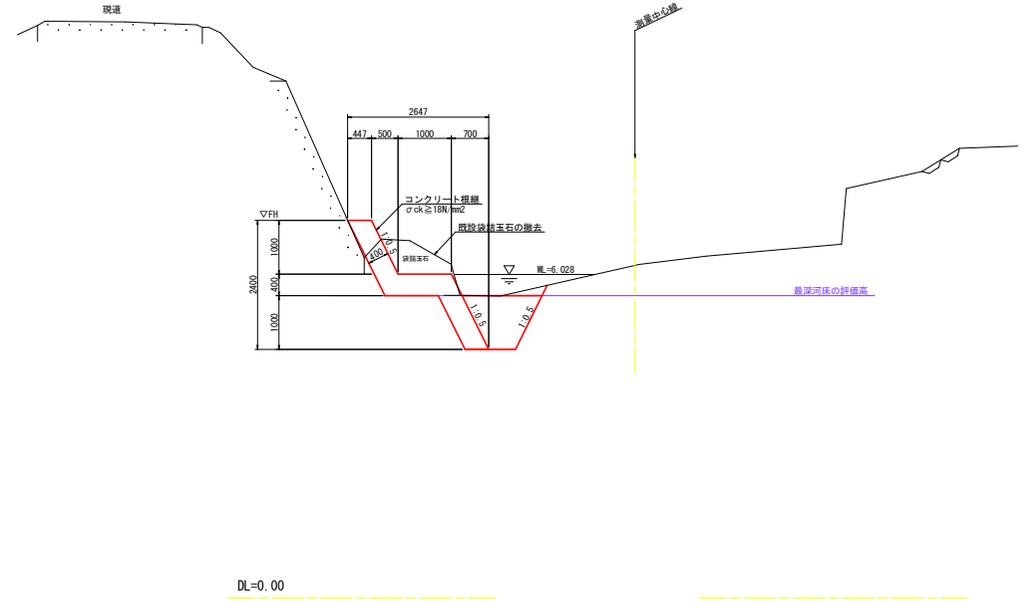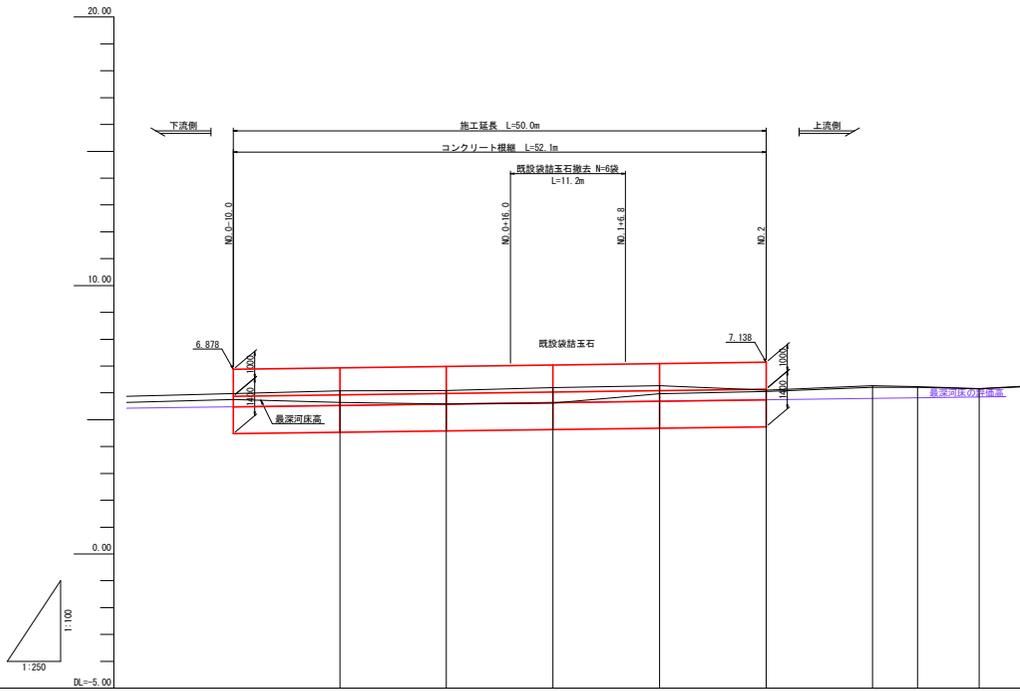

|        |  |        |        |        |        |        |        |        |        |  |
|--------|--|--------|--------|--------|--------|--------|--------|--------|--------|--|
| 最深河床勾配 |  |        |        |        |        |        |        |        |        |  |
| 計画高    |  | 6.930  | 6.982  | 7.034  | 7.086  | 7.138  |        |        |        |  |
| 最深河床高  |  | 5.648  | 5.592  | 5.627  | 5.671  | 5.685  | 6.204  | 6.204  | 6.152  |  |
| 地盤高    |  | 6.072  | 6.095  | 6.097  | 6.205  | 6.107  | 6.205  | 6.229  | 6.158  |  |
| 追加距離   |  | 10.000 | 20.000 | 30.000 | 40.000 | 50.000 | 60.000 | 64.200 | 70.000 |  |
| 単距離    |  | 10.000 | 10.000 | 10.000 | 10.000 | 10.000 | 10.000 | 4.200  | 5.800  |  |
| 測点     |  | NO.0   | NO.1   |        | NO.1   | NO.2   |        | NO.2   | NO.3   |  |
| 曲率図    |  |        |        |        |        |        |        |        |        |  |

|  |          |
|--|----------|
|  | 地盤高      |
|  | 最深河床高    |
|  | 最深河床の評値高 |
|  | 平均河床高    |


|      |                           |      |       |
|------|---------------------------|------|-------|
| 工事名  | R2阿土、堂谷川、阿南・長生<br>河川工事(1) |      |       |
| 路線名等 | 堂谷川                       |      |       |
| 工事箇所 | 阿南市長生町岩ノ下(第1分割)           |      |       |
| 図面名  | 縦断・標準断面図                  |      |       |
| 縮尺   | 図示                        | 図面番号 | 2 / 6 |
| 会社名  |                           |      |       |
| 事業者名 | 南部総合農林局農土整備部(阿南)          |      |       |

# 横断図(1) S=1:100

岩ノ下工区


NO. 0  
GH=6.072  
FH=6.930

| 名称          | 規格         | 数量   |
|-------------|------------|------|
| 掘削          | 土砂         | -    |
| 作業土工(擁壁様岸工) |            |      |
| 床掘          | 土砂         | 2.2  |
| 埋戻          | 1.0≦W<4.0m | 1.7  |
| 基面修正        | 土砂         | 0.45 |

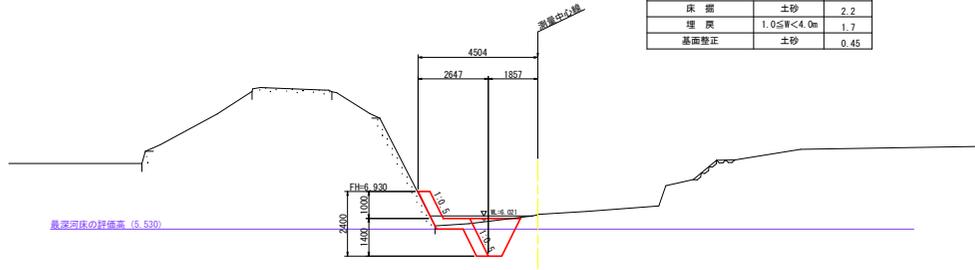


NO. 1  
GH=6.197  
FH=7.034

| 名称          | 規格         | 数量   |
|-------------|------------|------|
| 掘削          | 土砂         | -    |
| 作業土工(擁壁様岸工) |            |      |
| 床掘          | 土砂         | 1.7  |
| 埋戻          | 1.0≦W<4.0m | 1.3  |
| 基面修正        | 土砂         | 0.45 |

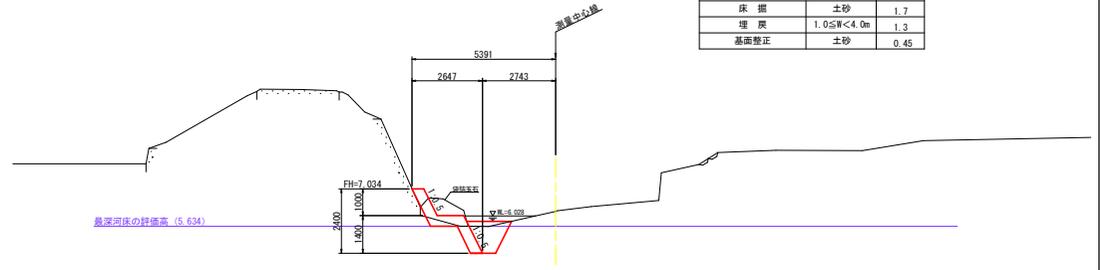


NO. 0+10.000  
GH=6.095  
FH=6.982

| 名称          | 規格         | 数量   |
|-------------|------------|------|
| 掘削          | 土砂         | -    |
| 作業土工(擁壁様岸工) |            |      |
| 床掘          | 土砂         | 2.1  |
| 埋戻          | 1.0≦W<4.0m | 1.7  |
| 基面修正        | 土砂         | 0.45 |

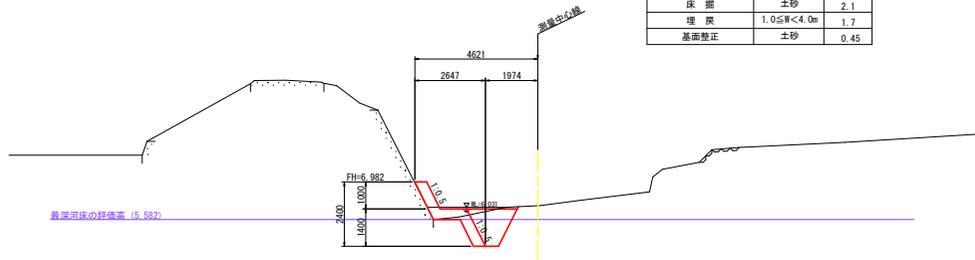

NO. 1+10.000  
GH=6.265  
FH=7.086

| 名称          | 規格         | 数量   |
|-------------|------------|------|
| 掘削          | 土砂         | 0.2  |
| 作業土工(擁壁様岸工) |            |      |
| 床掘          | 土砂         | 2.6  |
| 埋戻          | 1.0≦W<4.0m | 1.7  |
| 基面修正        | 土砂         | 0.45 |

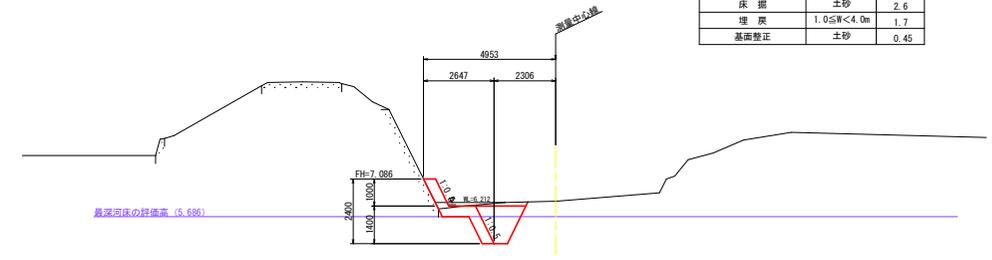

| 岩ノ下工区 |                           |
|-------|---------------------------|
| 工事名   | R2阿土・堂谷川・阿南・長生<br>河川工事(1) |
| 路線名等  | 堂谷川                       |
| 工事箇所  | 阿南市長生町岩ノ下(第1分割)           |
| 図面名   | 横断図(1/2)                  |
| 縮尺    | 1:100 図面番号 3 / 6          |
| 会社名   |                           |
| 事業者名  | 南都総合農林局農土整備部(阿南)          |



# 横断図(2) S=1:100

岩ノ下工区

NO. 2  
GH=6.107  
FH=7.138



NO. 2+14.200  
GH=6.229  
FH=0.000

| 名称          | 規格         | 数量   |
|-------------|------------|------|
| 掘削          | 土砂         | 0.7  |
| 作業土工(擁壁護岸工) |            |      |
| 床掘          | 土砂         | 2.5  |
| 埋戻          | 1.0≦W<4.0m | 1.6  |
| 基面修正        | 土砂         | 0.45 |

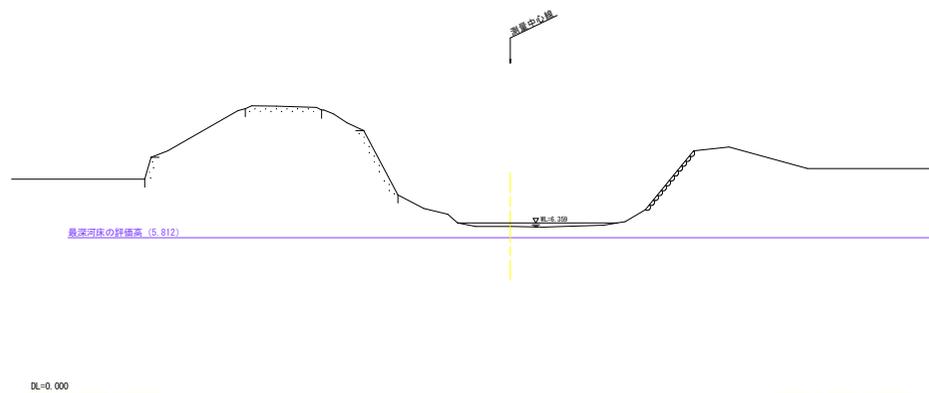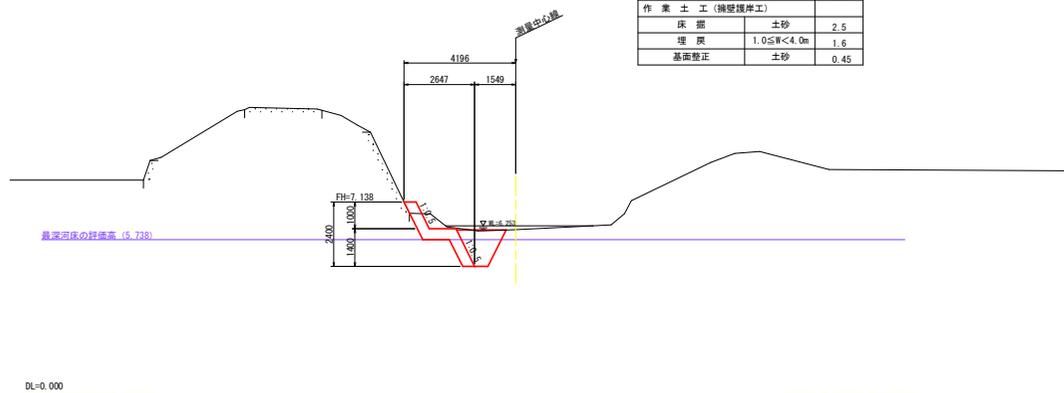

NO. 2+10.000  
GH=6.265  
FH=7.190

NO. 3  
GH=6.158  
FH=0.000

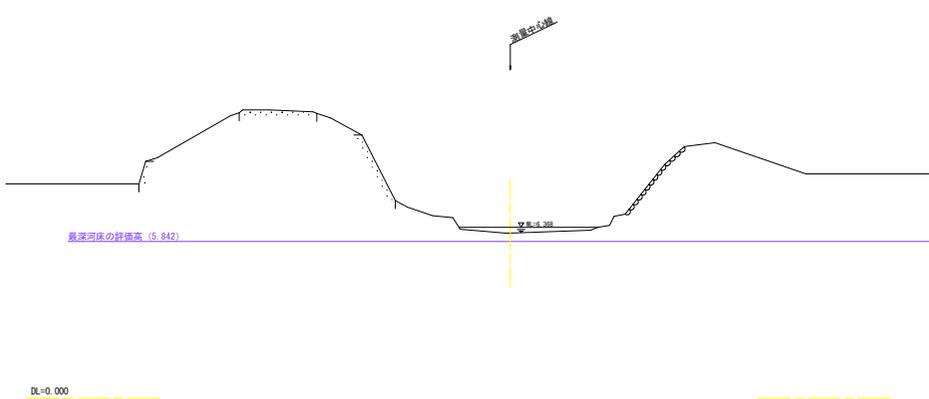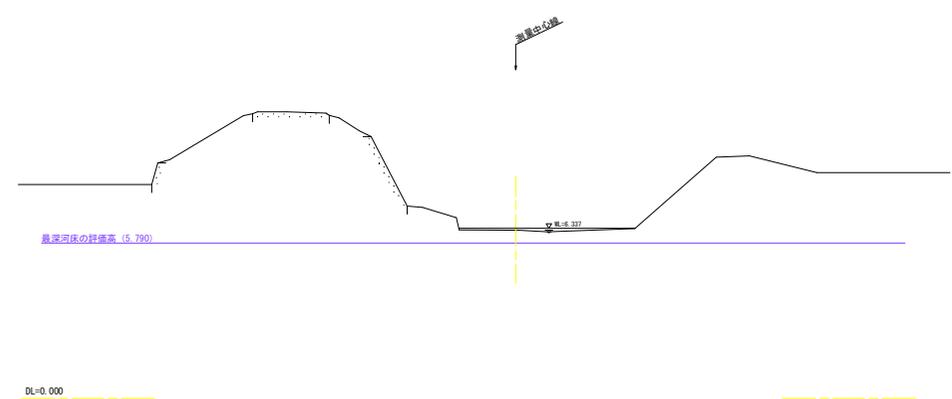


| 岩ノ下工区 |                           |
|-------|---------------------------|
| 工事名   | R2阿土・堂谷川・阿南・長生<br>河川工事(1) |
| 路線名等  | 堂谷川                       |
| 工事箇所  | 阿南市長生町岩ノ下(第1分割)           |
| 図面名   | 横断図(2/2)                  |
| 縮尺    | 1:100 図面番号 4 / 6          |
| 会社名   |                           |
| 事業者名  | 南都総合農林島県土整備部(阿南)          |

# 構造図

岩ノ下工区


コンクリート根継 S=1:40

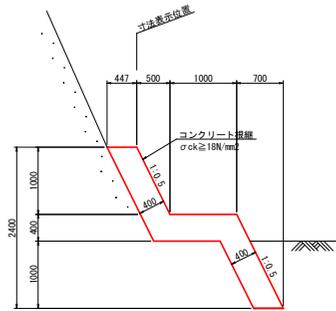


コンクリート根継 1.0m当り

| 名称     | 規格                        | 数量                   |
|--------|---------------------------|----------------------|
| コンクリート | σck ≥ 18N/mm <sup>2</sup> | 1.473 m <sup>3</sup> |
| 型枠     | 一般 鋼筋                     | 2.683 m <sup>2</sup> |
| 目地材    | t=10mm                    | 0.147 m <sup>2</sup> |

展開図 HS=1:100  
VS=1:40

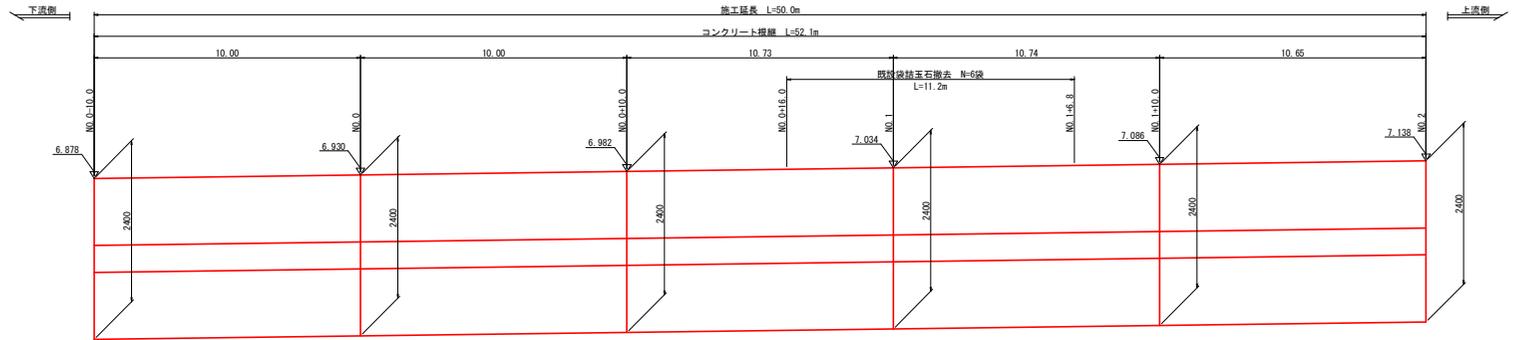

既設袋詰玉石撤去 S=1:40

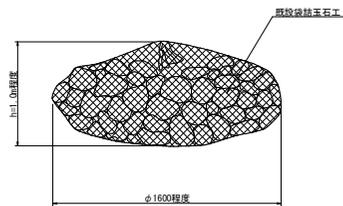

| 岩ノ下工区 |                         |
|-------|-------------------------|
| 工事名   | R2阿土・堂谷川 阿南・長生 河川工事 (1) |
| 路線名等  | 堂谷川                     |
| 工事箇所  | 阿南市長生町岩ノ下 (第1分割)        |
| 図面名   | 構造図                     |
| 縮尺    | 図示 図面番号 5 / 6           |
| 会社名   |                         |
| 事業者名  | 南都総合興民局県土整備部 (阿南)       |

