



平面図(12ブロック-1)

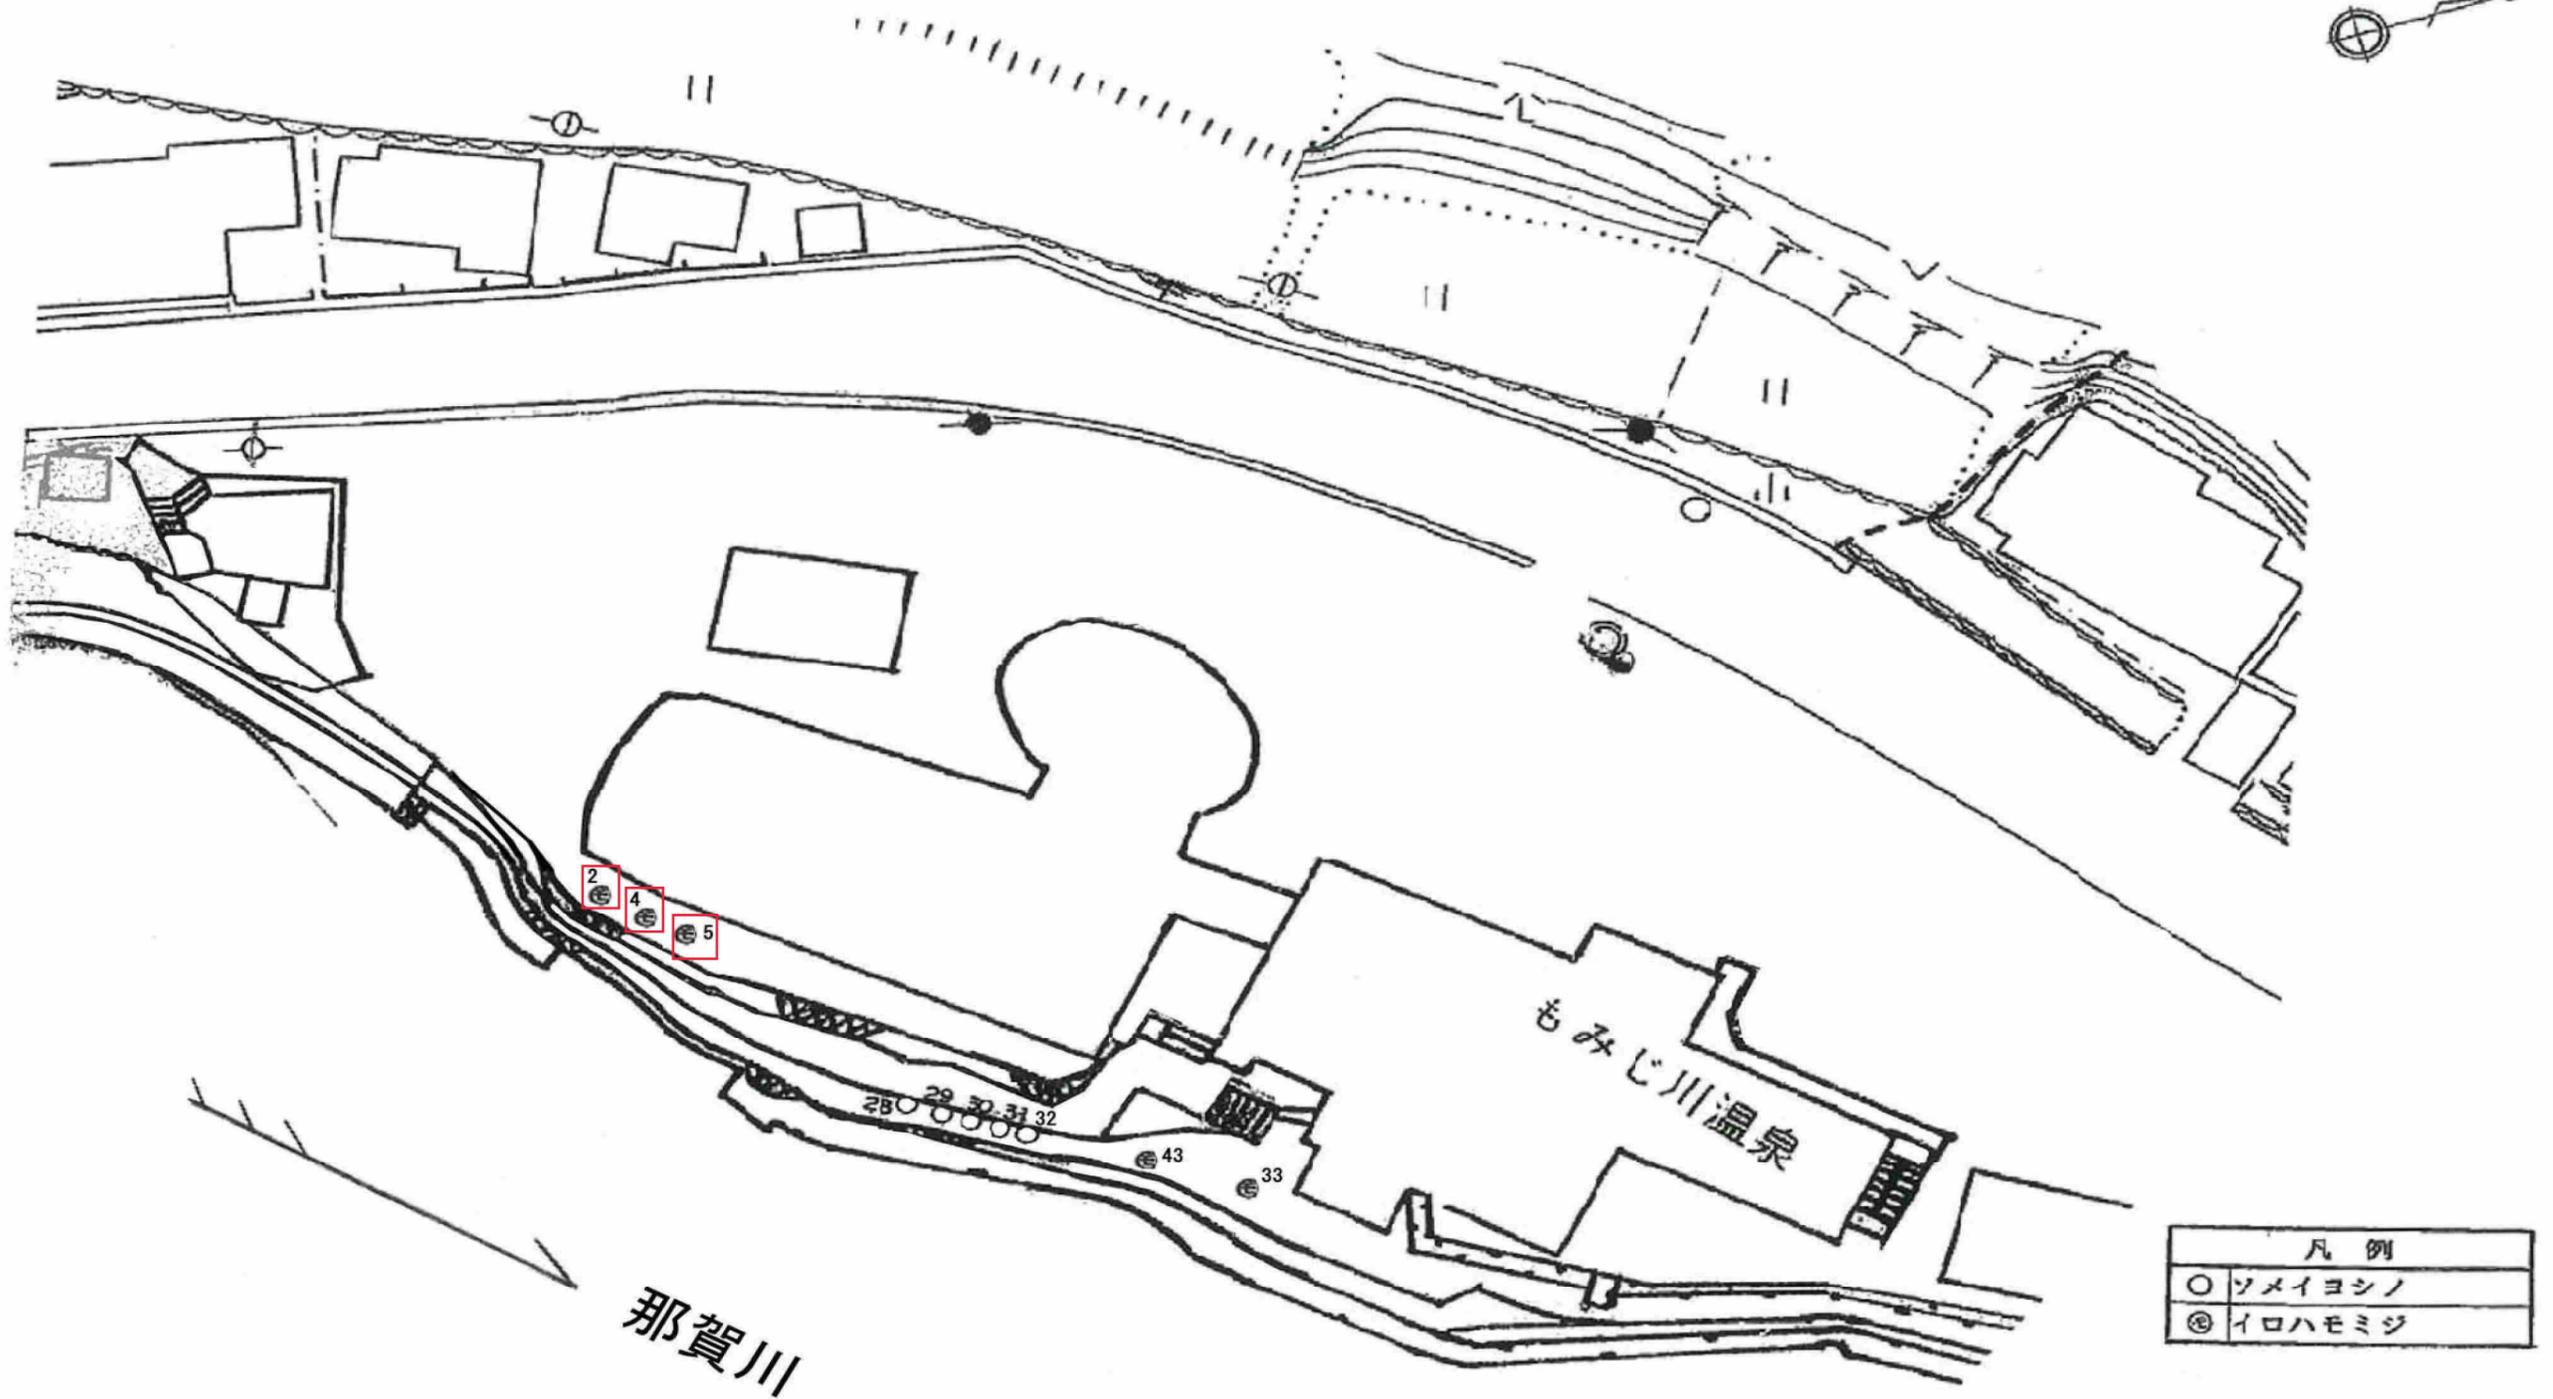

※凡例

業務名	R2企総管 川口ダム 調整池植生整備及び樹林保全管理業務		
路線名等			
業務箇所	那賀郡那賀町大久保他		
図面名	平面図(12ブロック-1)		
縮尺	N/S	図面番号	第1号
事業者名	徳島県企業局		


平面図(12ブロック-2)

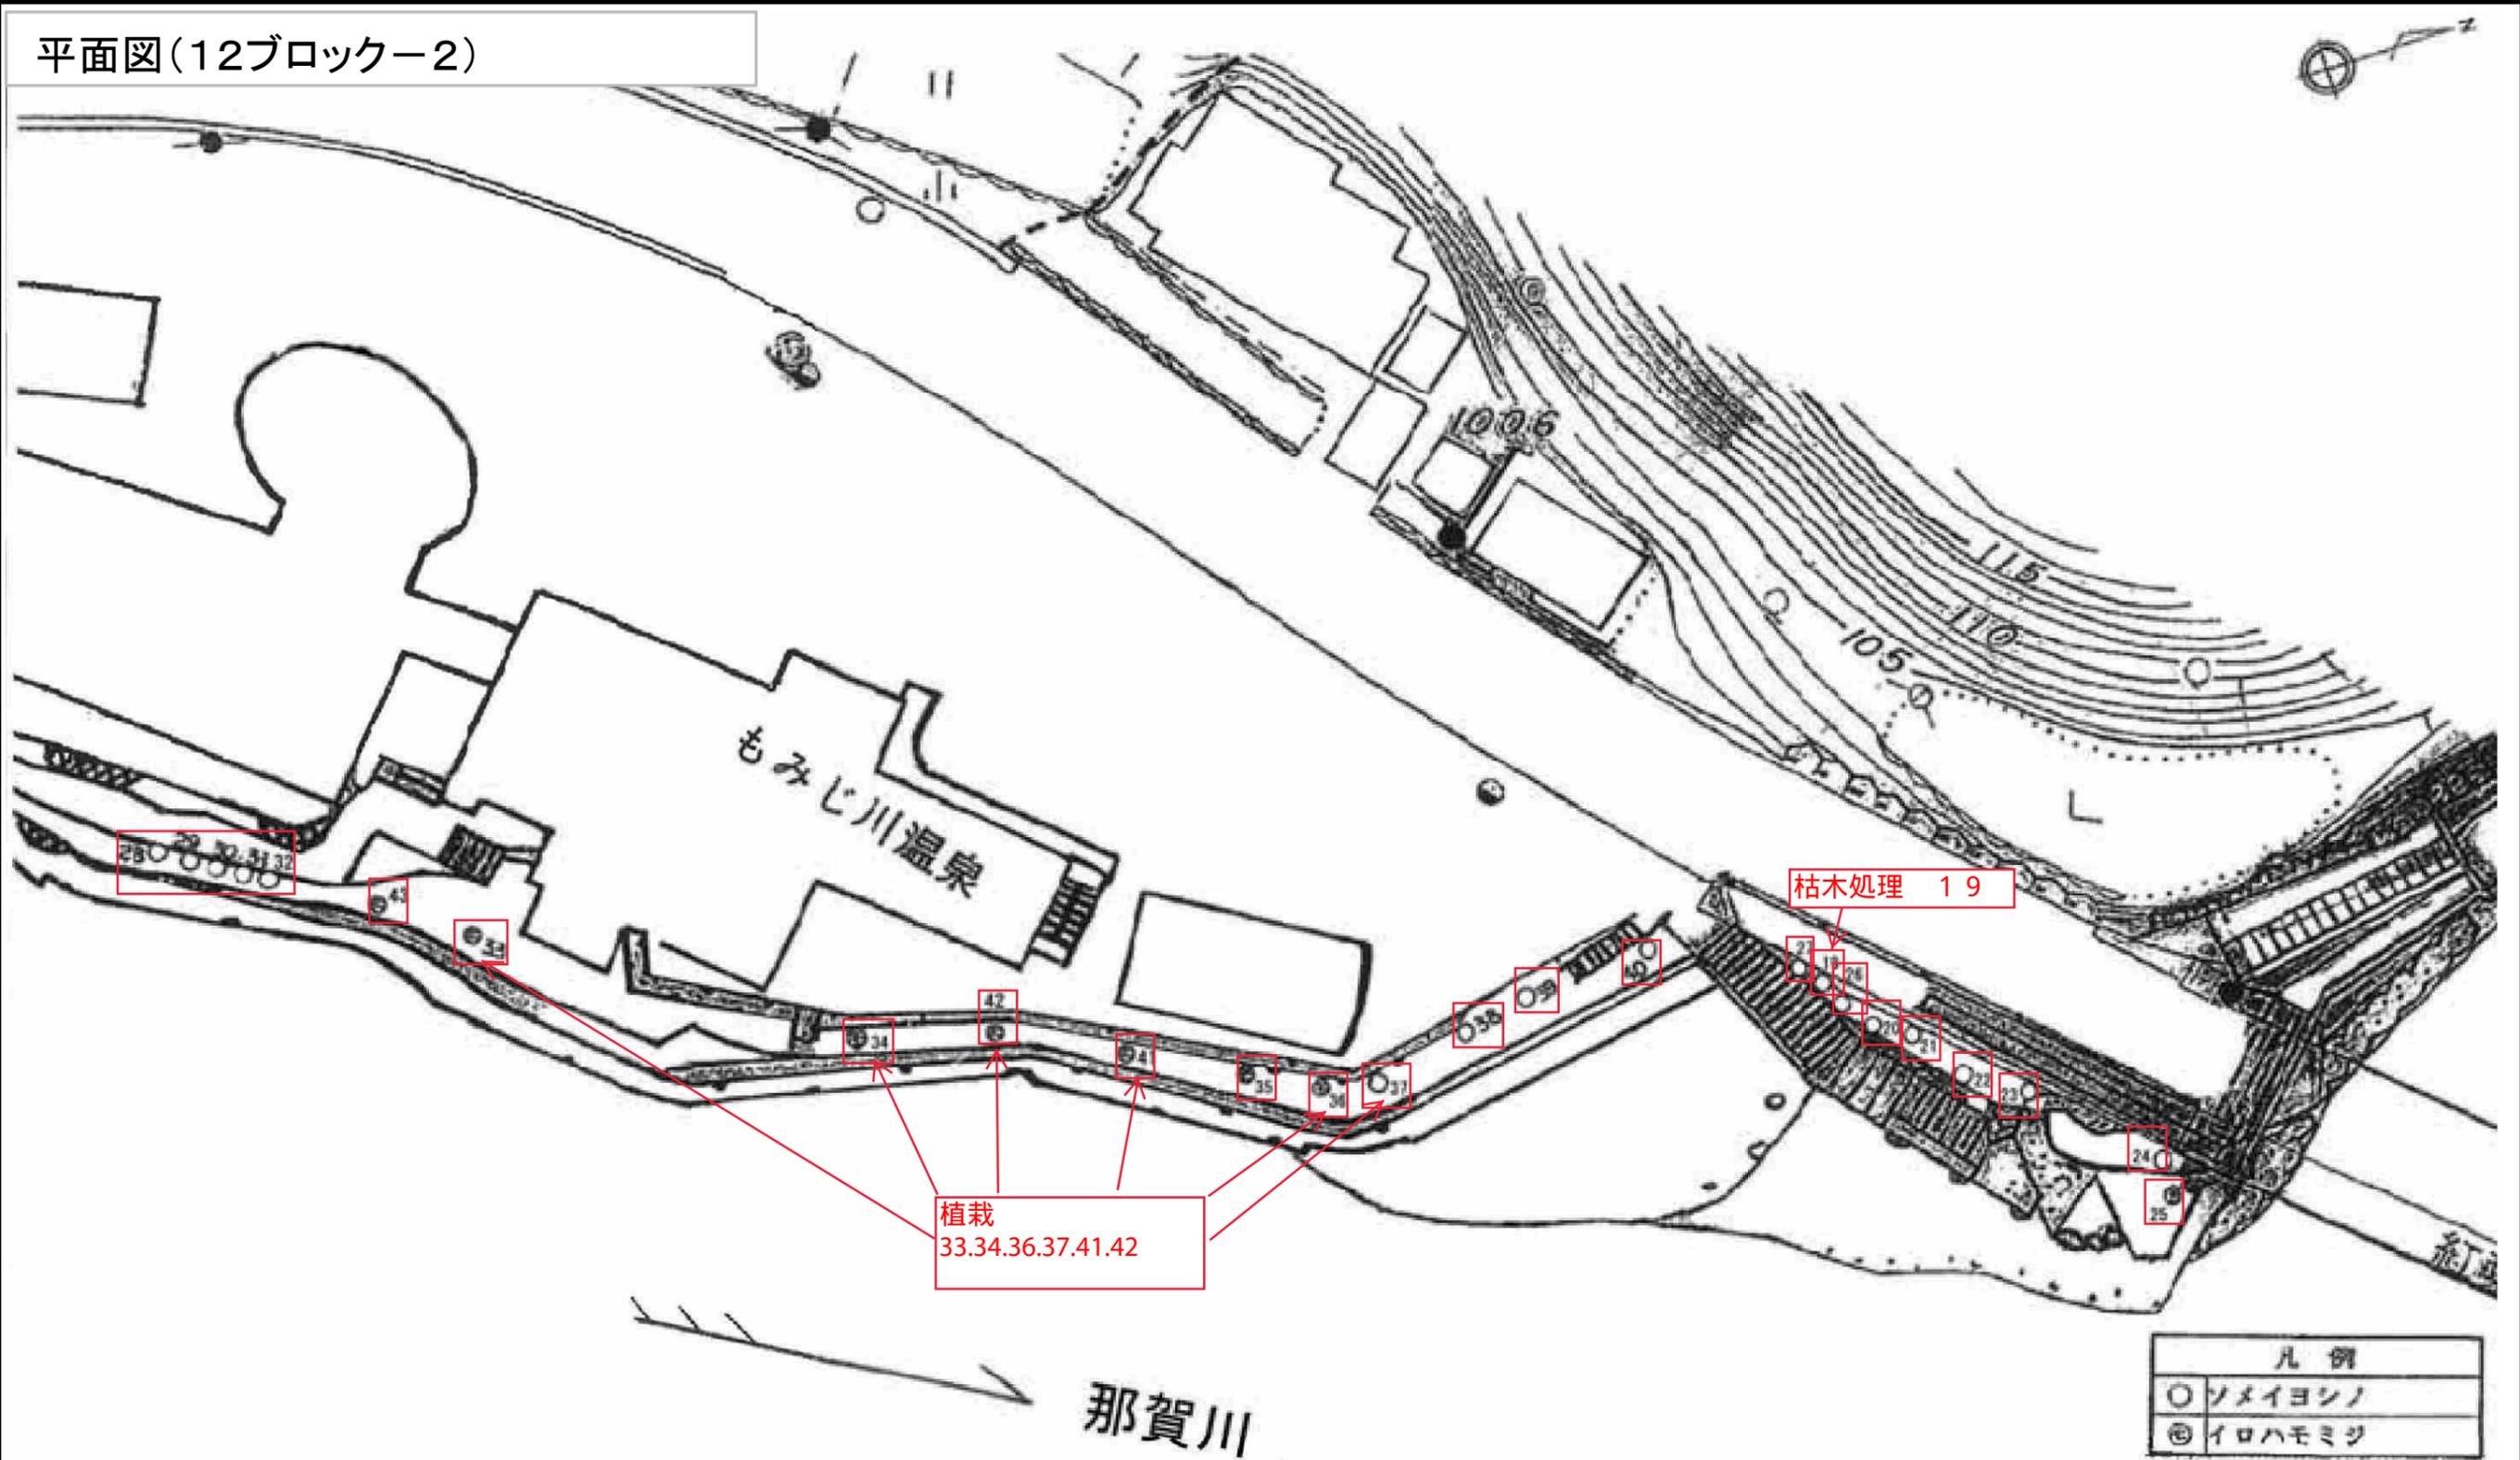

凡例	
○	ソメイヨシノ
⊗	イロハモミジ

業務名	R2企総管 川口ダム 調整池植生整備及び樹林保全管理業務		
路線名等			
業務箇所	那賀郡那賀町大久保他		
図面名	平面図(12ブロック-2)		
縮尺	N/S	図面番号	第2号
事業者名	徳島県企業局		

平面図(15ブロック)

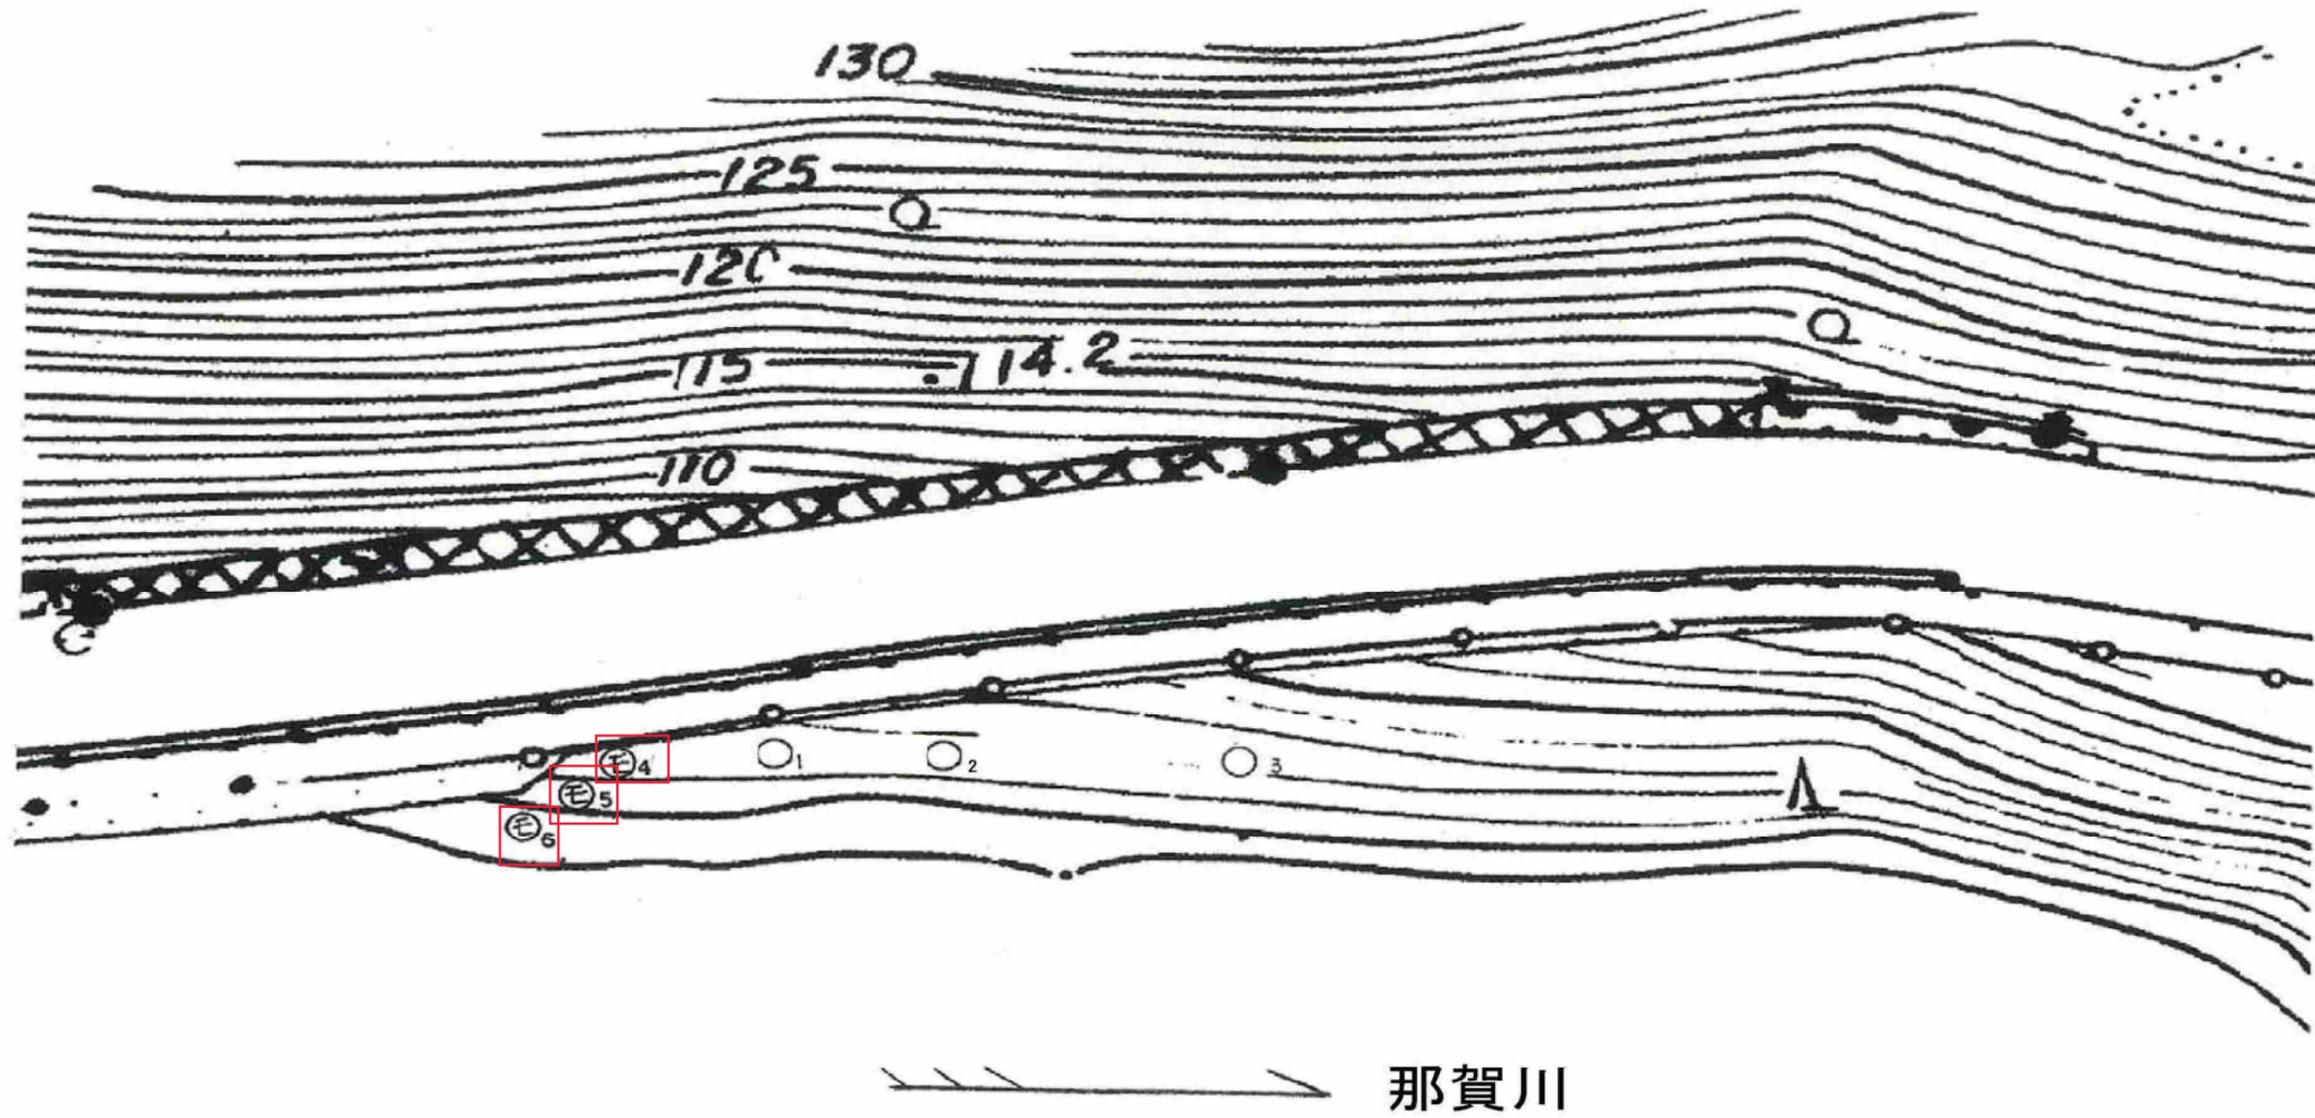


凡例	
○	ソメイヨシノ
⊗	イロハモミジ

※凡例

業務名	R2企総管 川口ダム 調整池植生整備及び樹林保全管理業務		
路線名等			
業務箇所	那賀郡那賀町大久保他		
図面名	平面図(15ブロック)		
縮尺	N/S	図面番号	第3号
事業者名	徳島県企業局		

平面図(16ブロック)

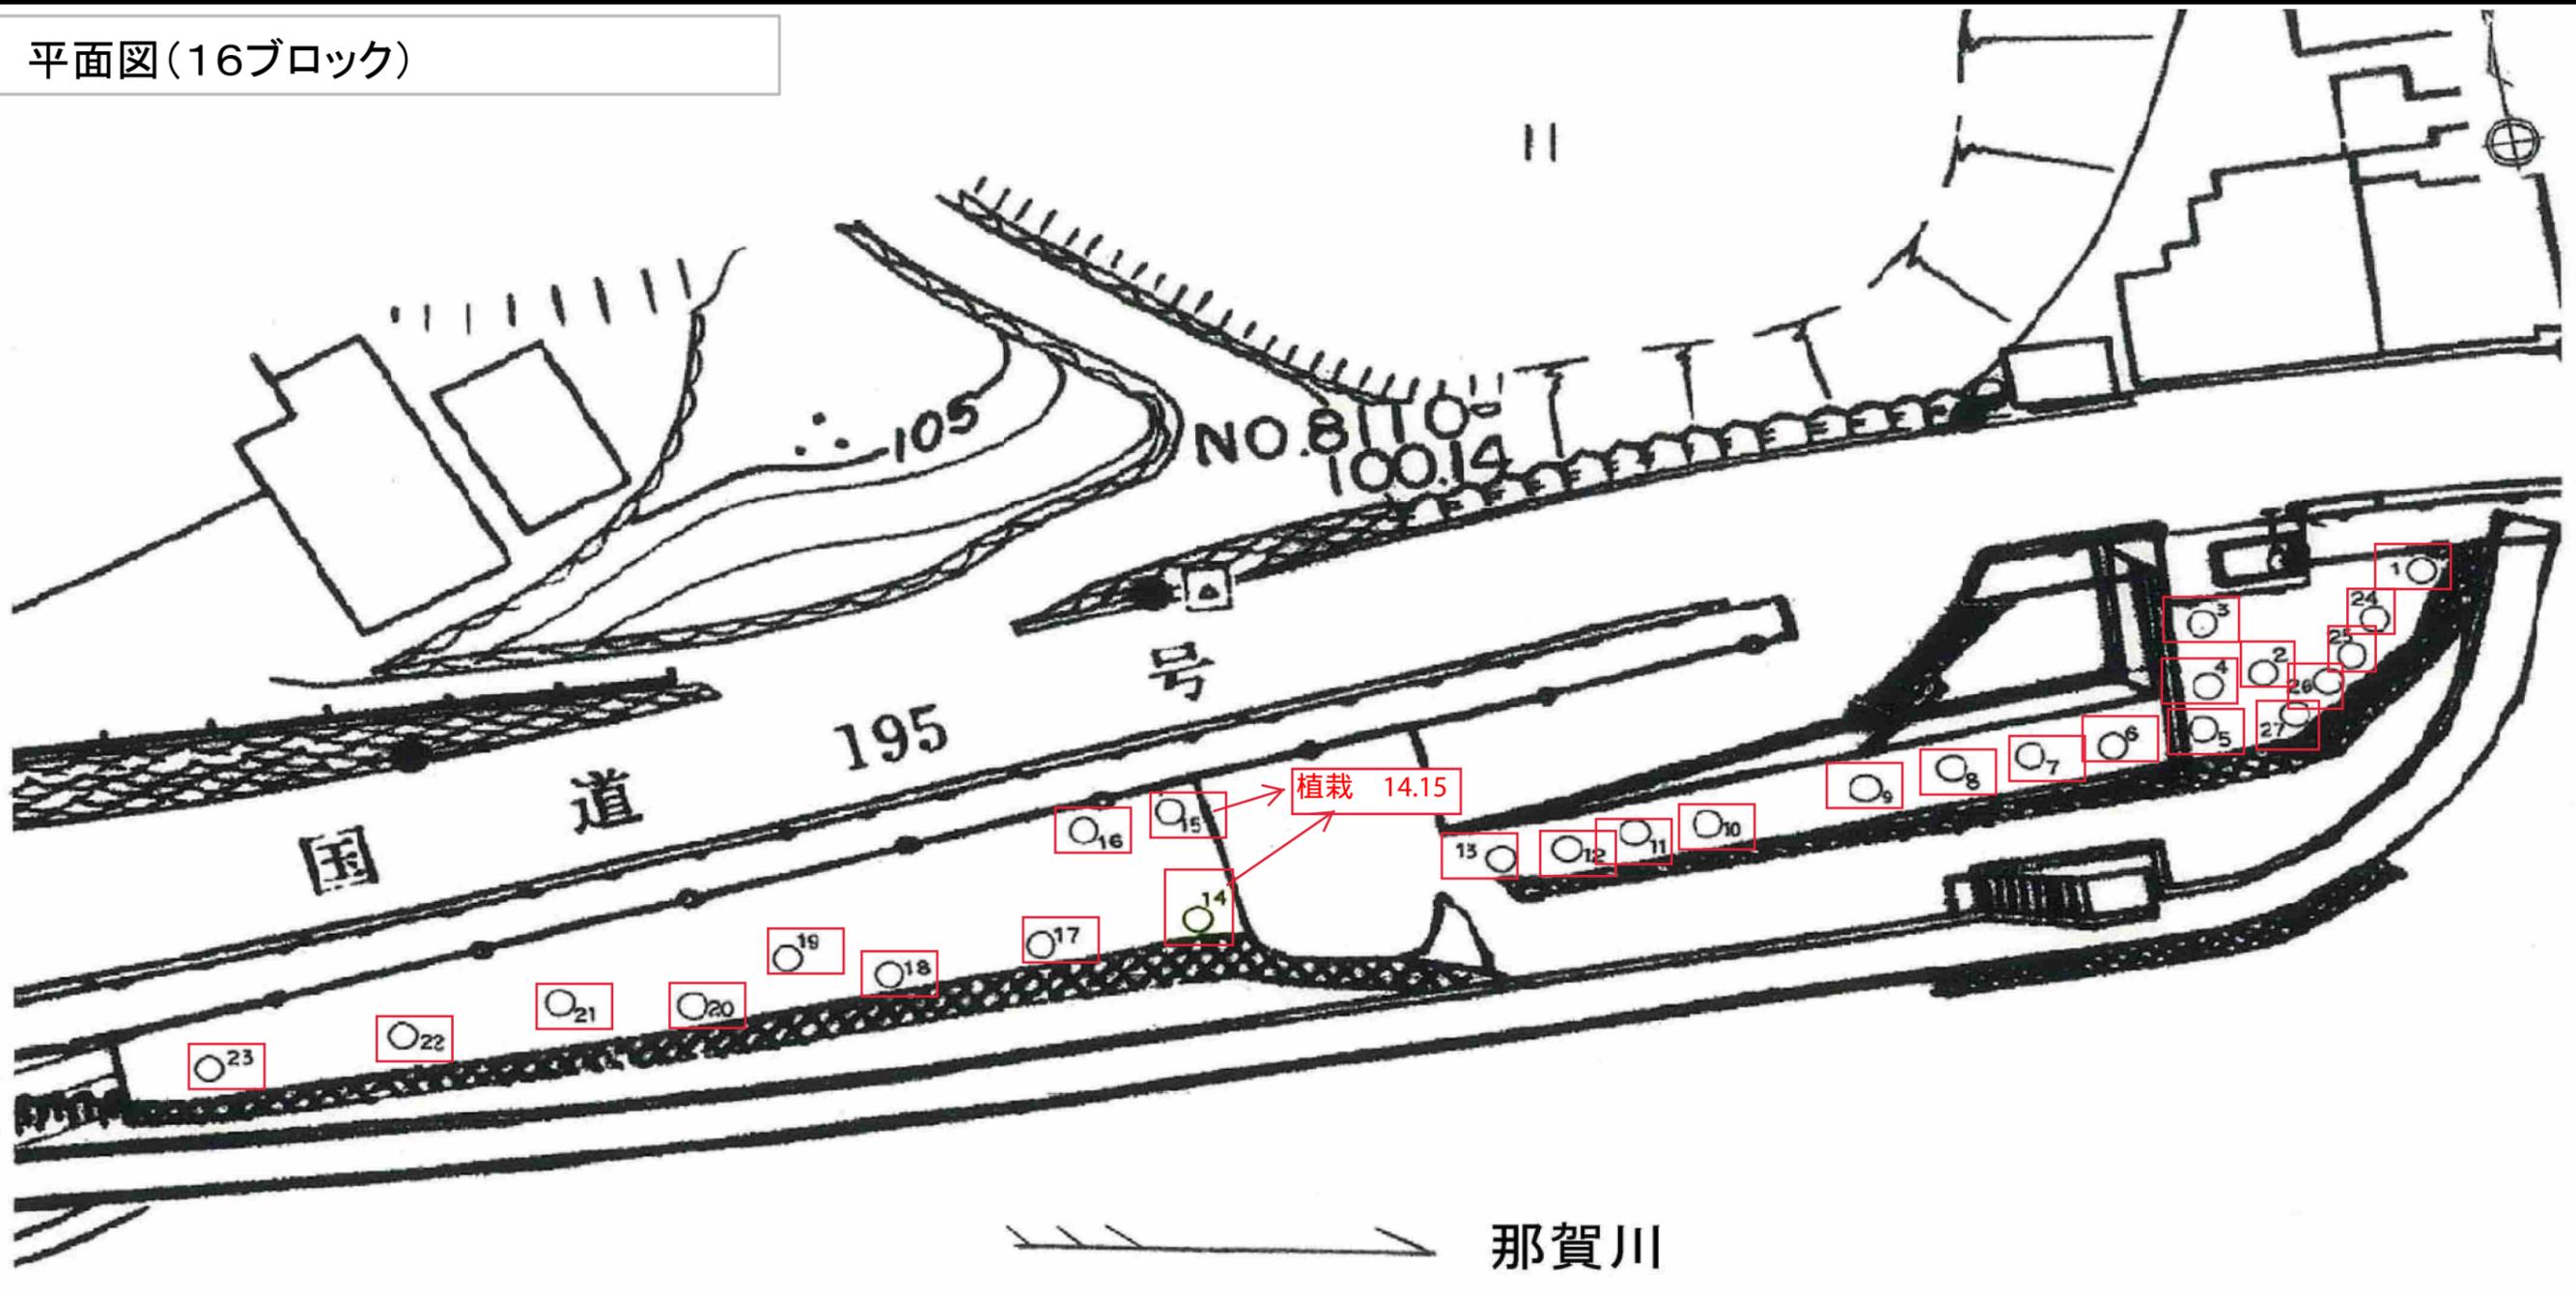


凡例  
○ソメイヨシノ

0 2 4 10m

※凡例

業務名	R2企総管 川口ダム 調整池植生整備及び樹林保全管理業務		
路線名等			
業務箇所	那賀郡那賀町大久保他		
図面名	平面図(16ブロック)		
縮尺	N/S	図面番号	第4号
事業者名	徳島県企業局		

平面図(17ブロック-1)

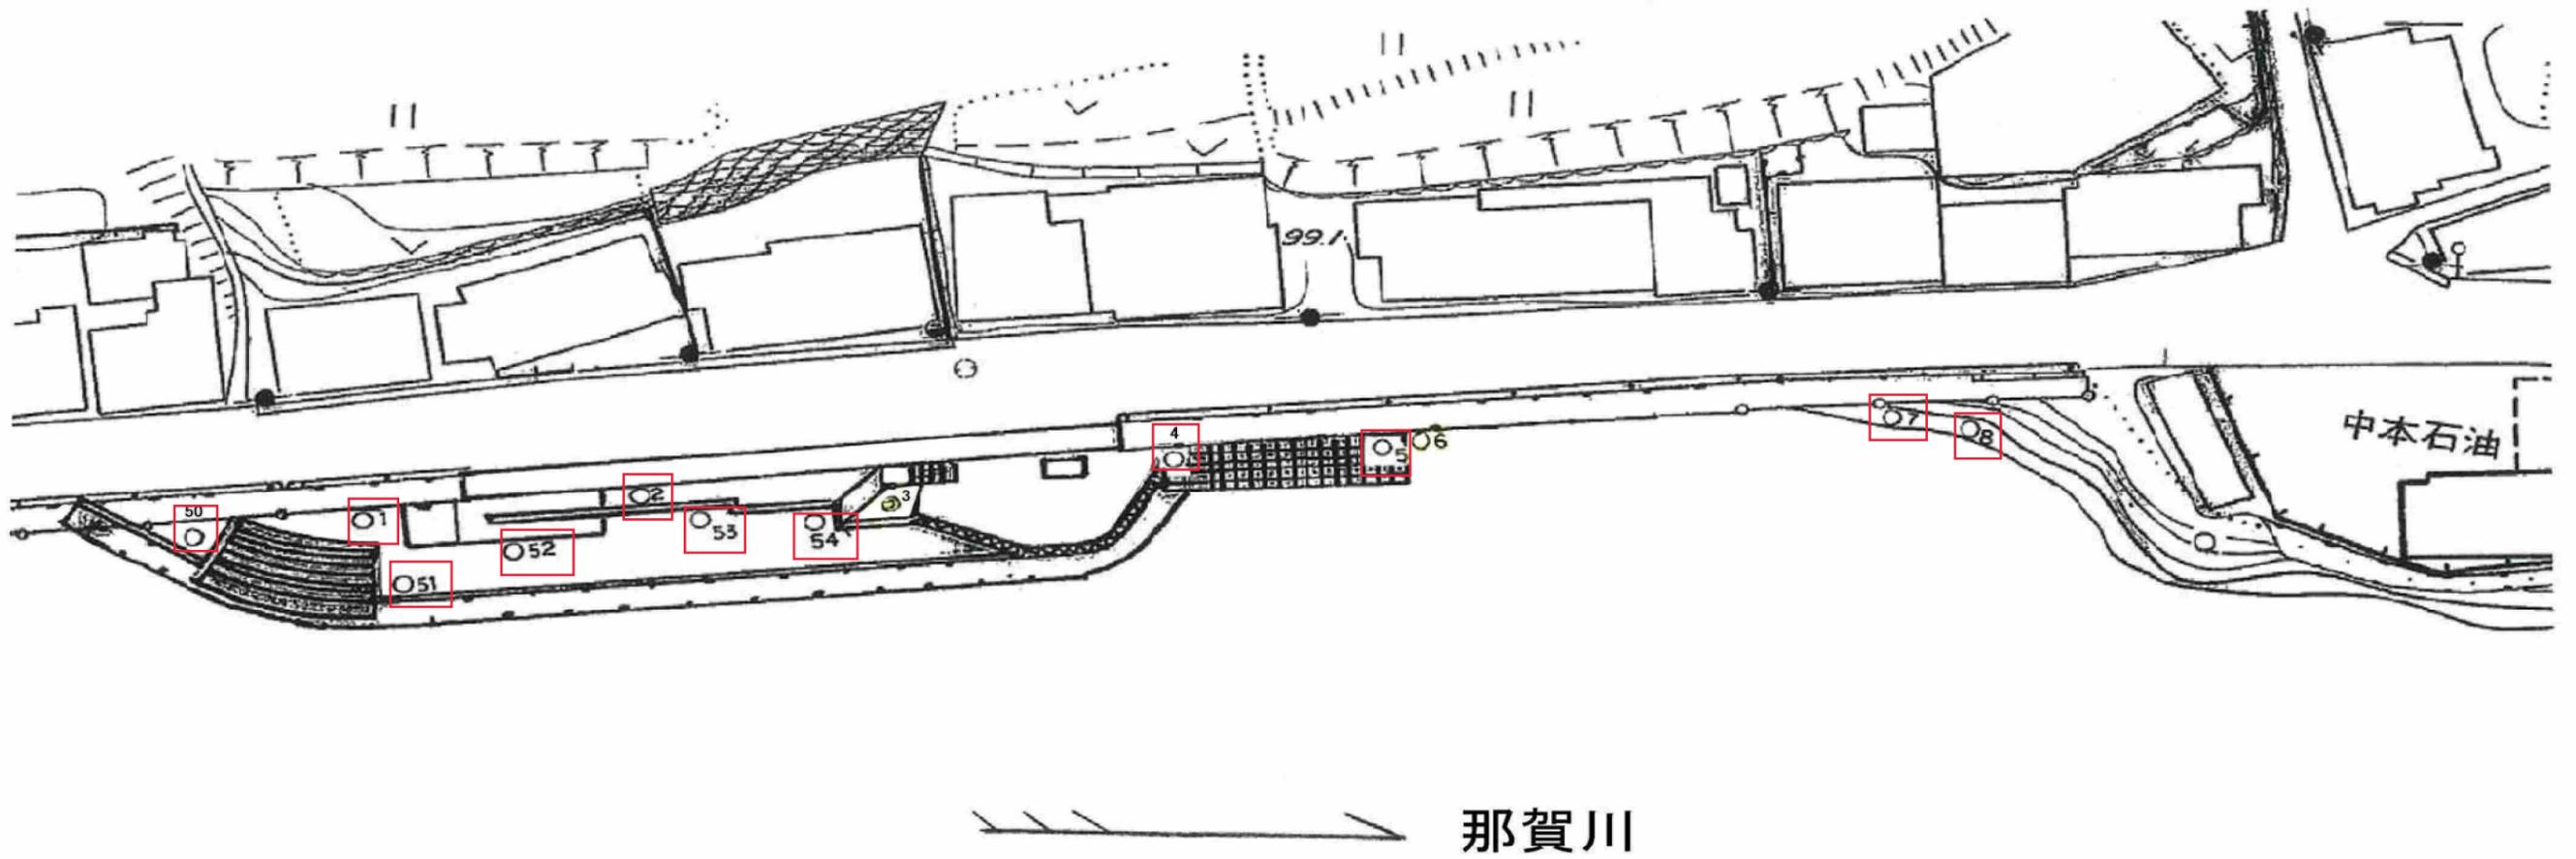


凡例	
○	ソメイヨシノ
⊗	コウバイ



※凡例

業務名	R2企総管 川口ダム 調整池植生整備及び樹林保全管理業務		
路線名等			
業務箇所	那賀郡那賀町大久保他		
図面名	平面図(17ブロック-1)		
縮尺	N/S	図面番号	第5号
事業者名	徳島県企業局		

平面図(17ブロック-2)

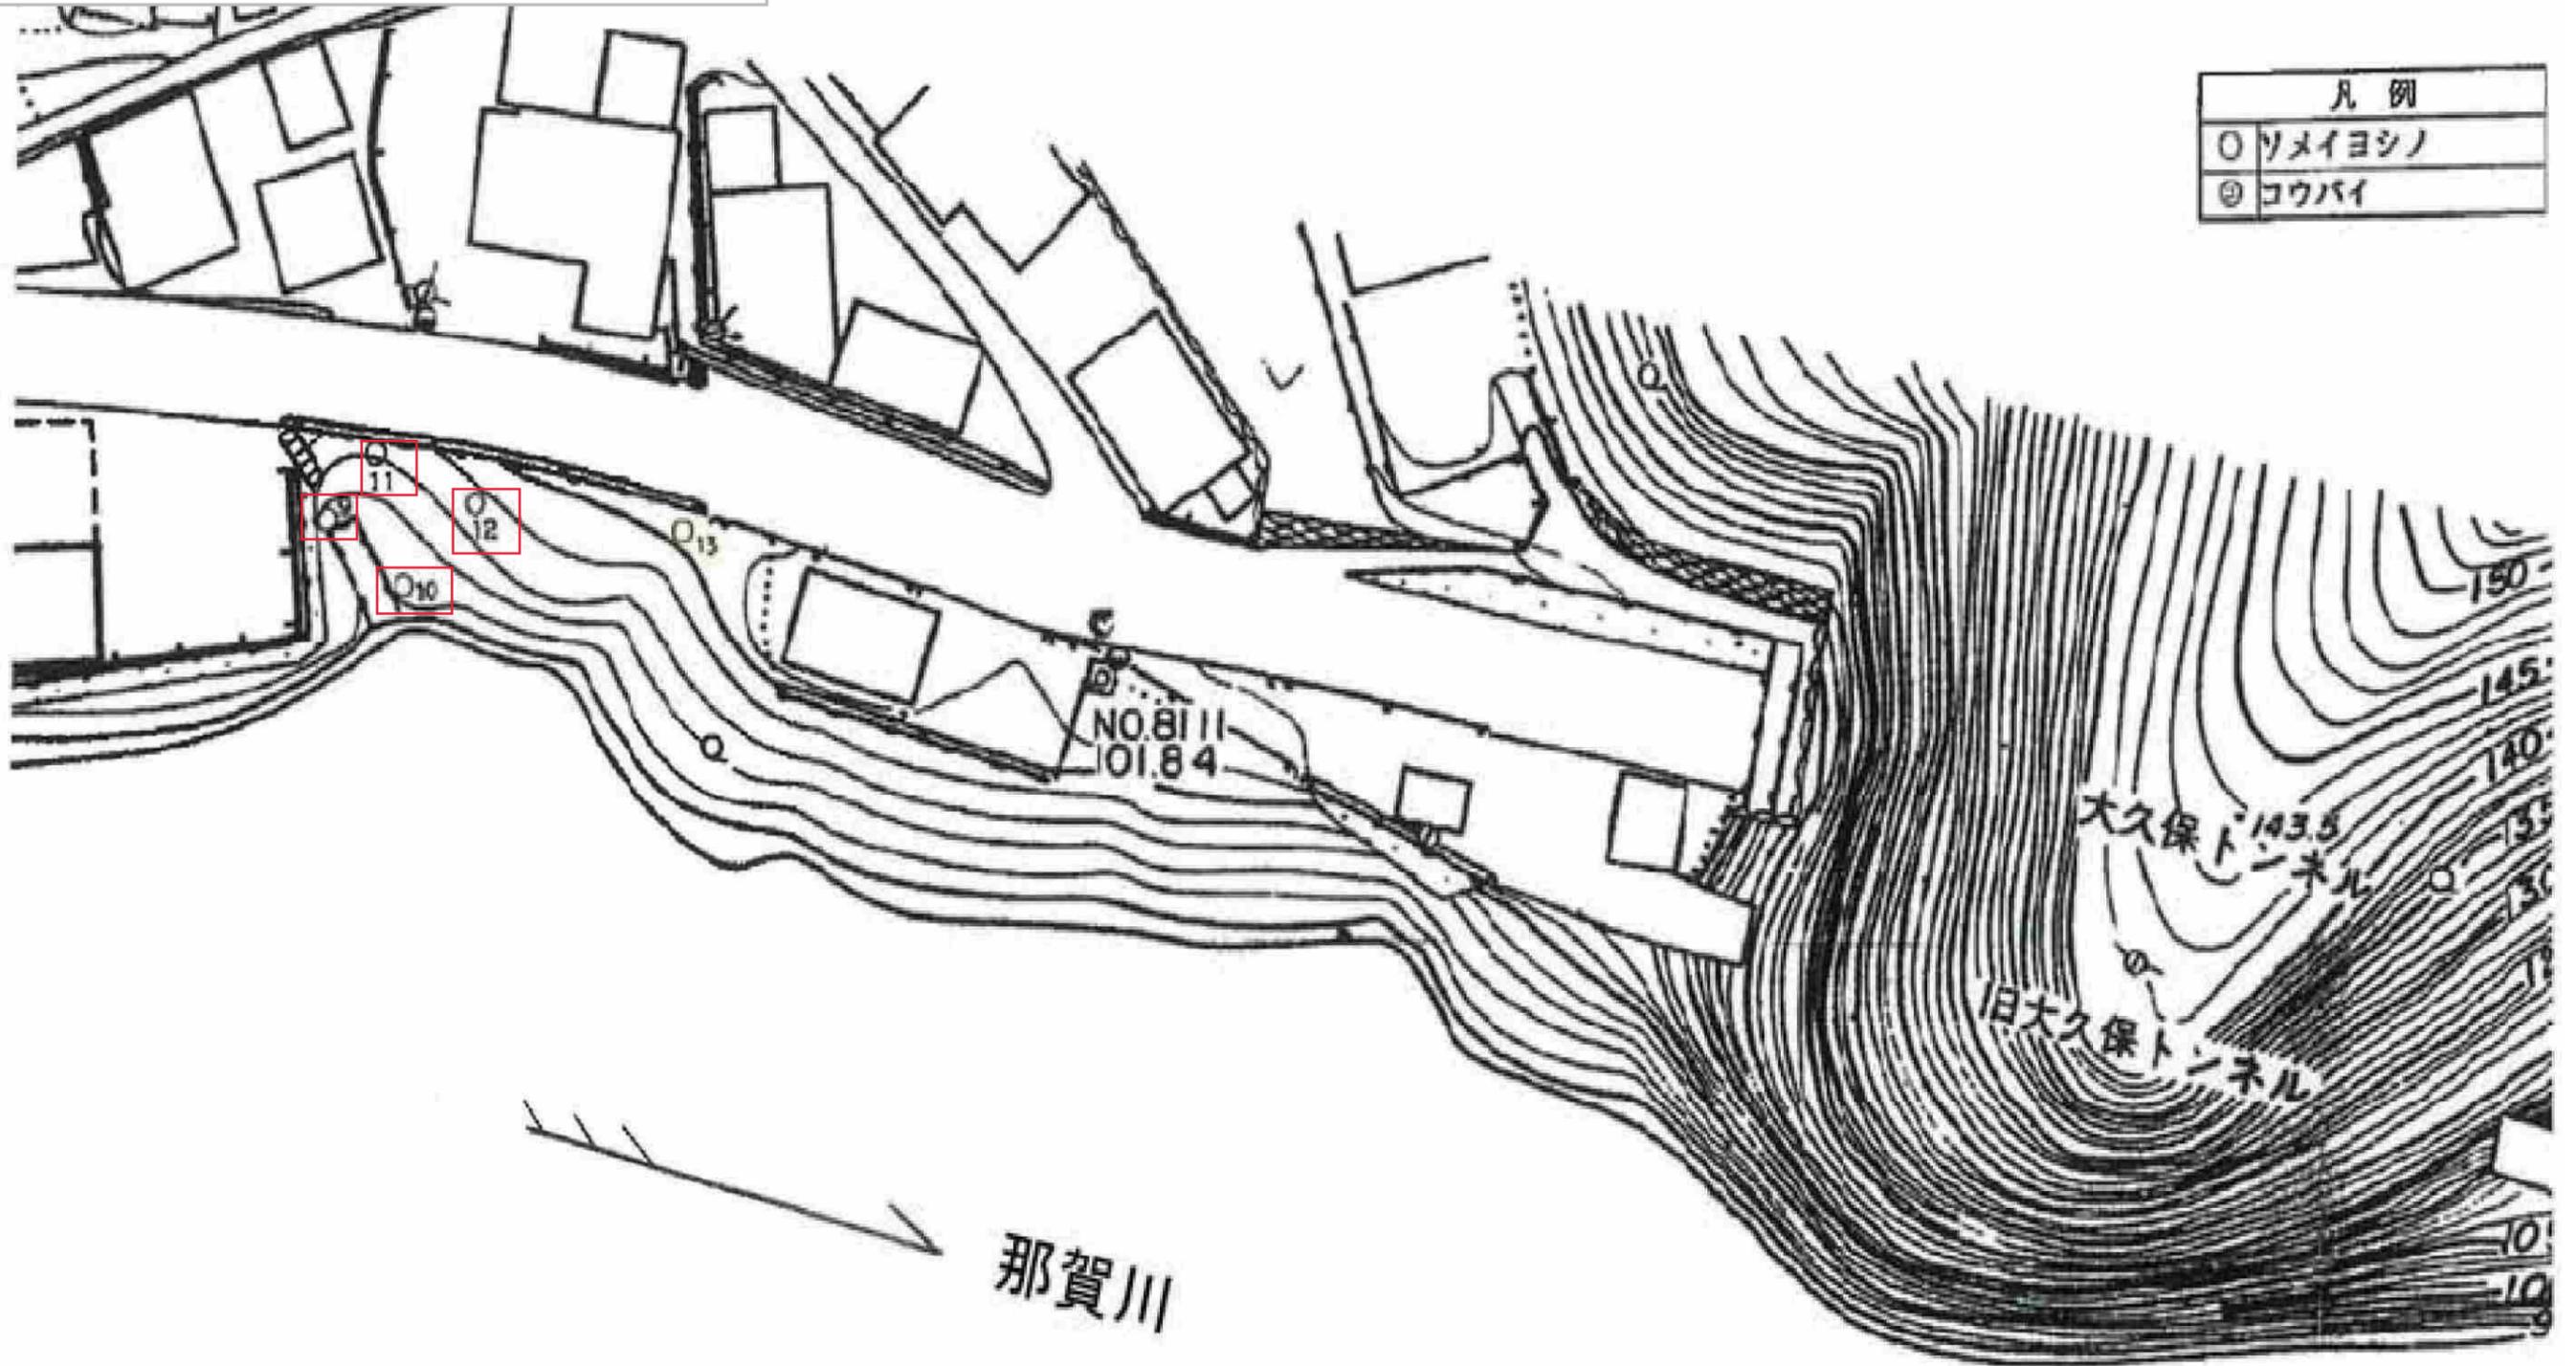

凡例	
○	ソメイヨシノ
⊗	コウバイ

業務名	R2企総管 川口ダム 調整池植生整備及び樹林保全管理業務		
路線名等			
業務箇所	那賀郡那賀町大久保他		
図面名	平面図(17ブロック-2)		
縮尺	N/S	図面番号	第6号
事業者名	徳島県企業局		