


平面図 S=1:250



実施計画図面

工事名	R2三土 国道439号 三・東祖谷久保擁壁工事		
路線名等	一般国道439号		
工事箇所	三好市東祖谷久保		
図面名	平面図		
縮尺	S=1:250	図面番号	1 / 5
会社名			
事業者名	徳島県西部総合県民局 県土整備部(三好)		

縦断図 S=1:100

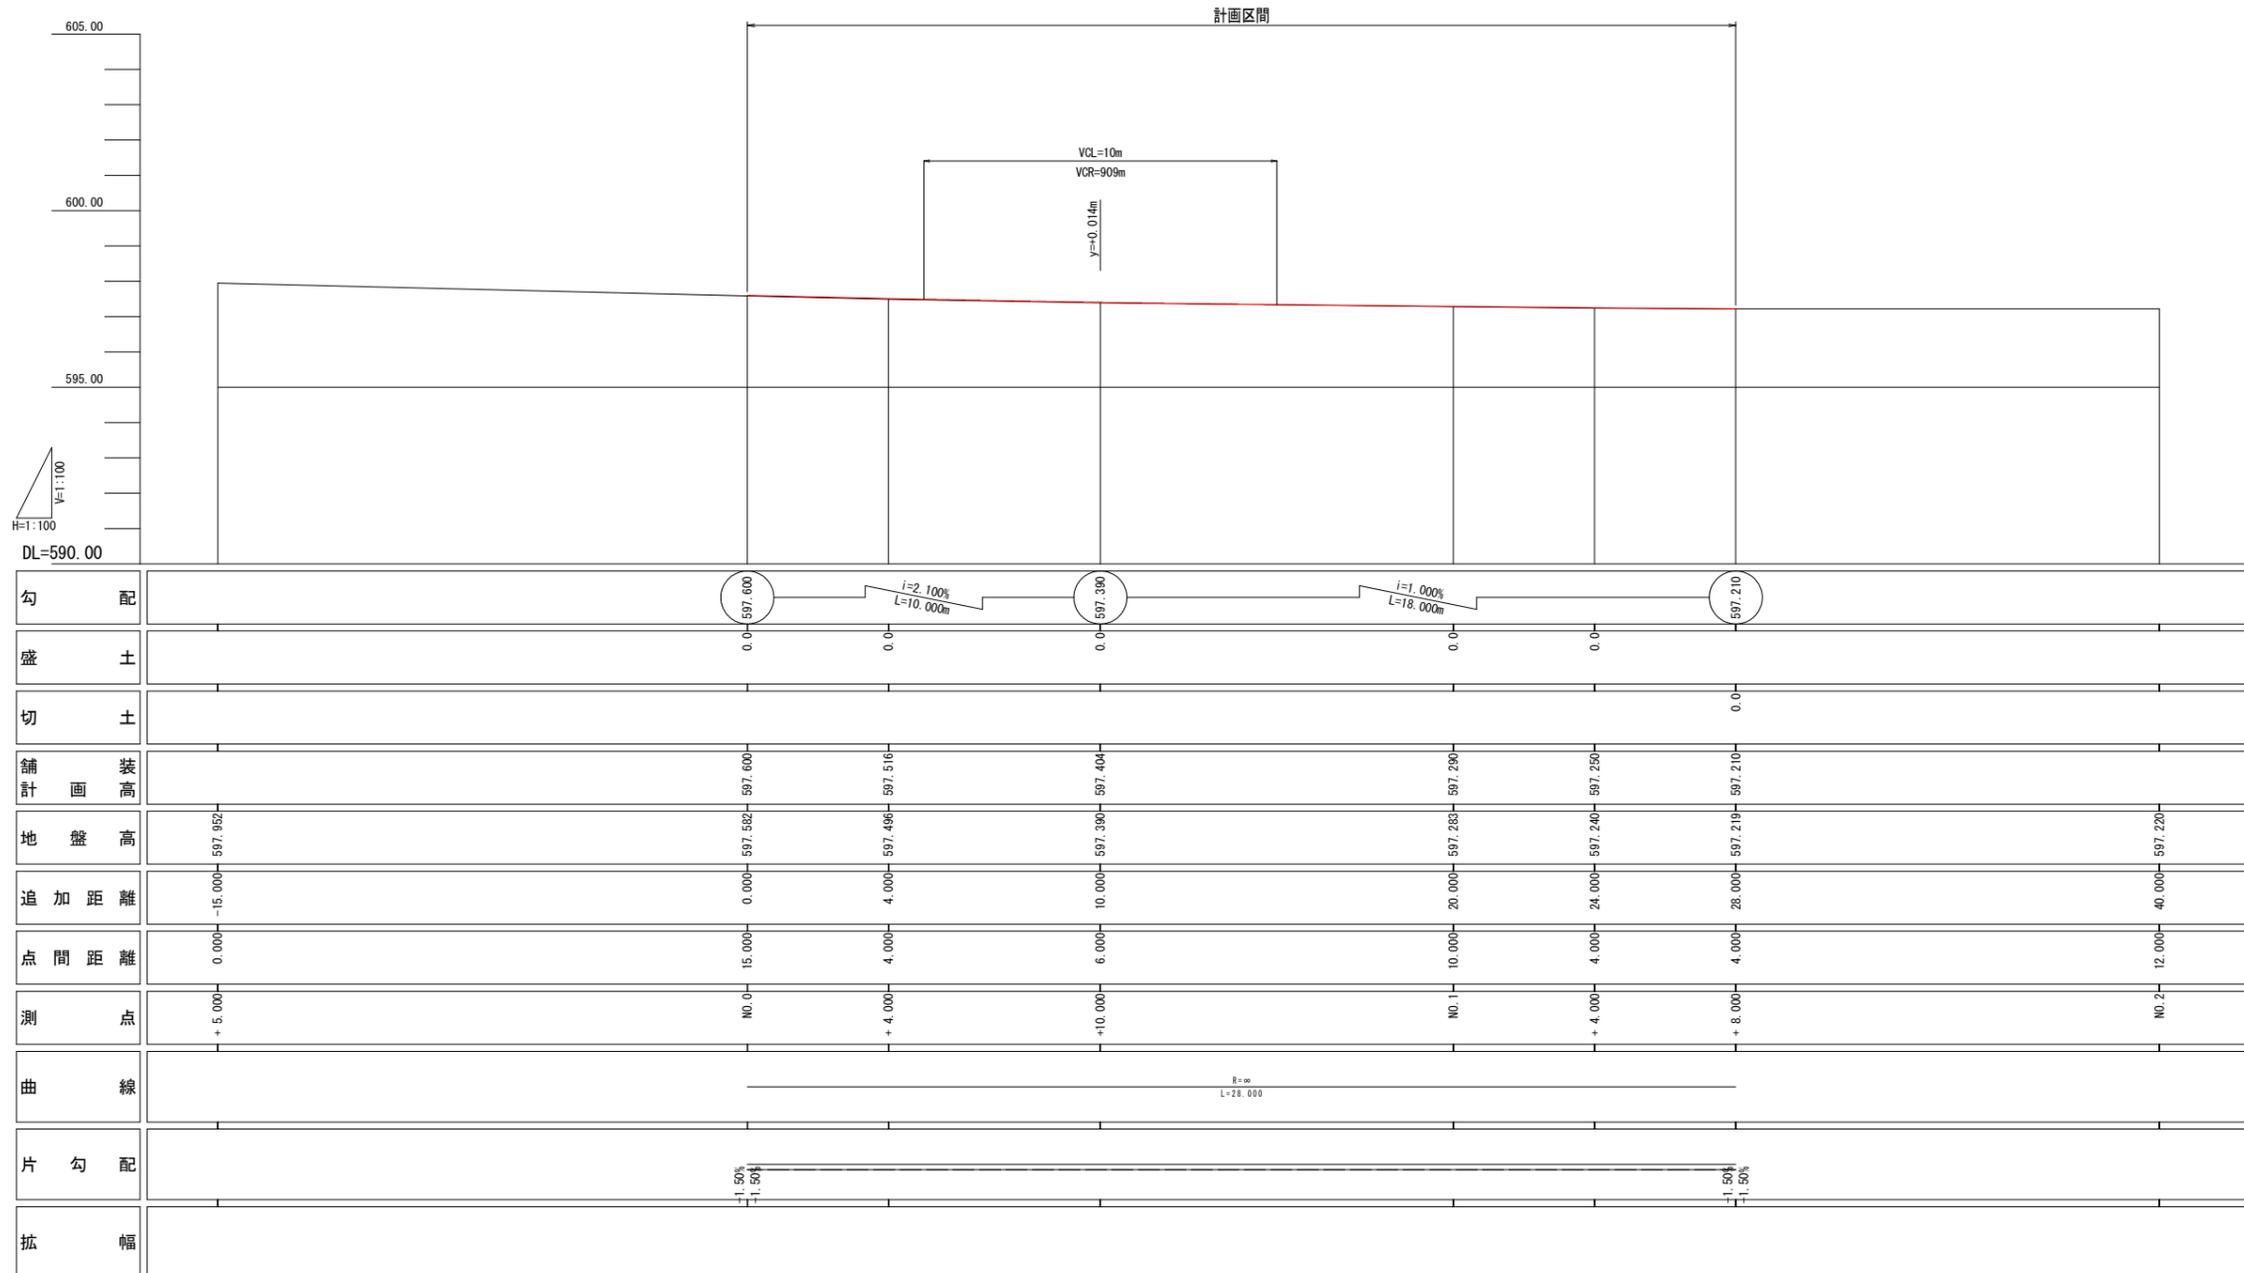


実施計画図面

工事名	R2三土 国道439号 三・東祖谷久保 擁壁工事		
路線名等	一般国道439号		
工事箇所	三好市東祖谷久保		
図面名	平面図		
縮尺	S=1:250	図面番号	2 / 5
会社名			
事業者名	徳島県西部総合県民局 県土整備部(三好)		

横断図 (その1)

名称		数量
掘削	土砂 W \geq 5.0 オープン	2.1
	W $<$ 5.0 片切	
	軟岩 W \geq 5.0 オープン	3.0
	W $<$ 5.0 片切	
床掘	土砂	0.3
	軟岩I	
埋戻	4.0 \leq W	
	1.0 \leq W $<$ 4.0	
	W $<$ 1.0	
基面整正		
コンクリート取壊し		0.05


NO. 0+4.0
GH=597.50
FH=597.516

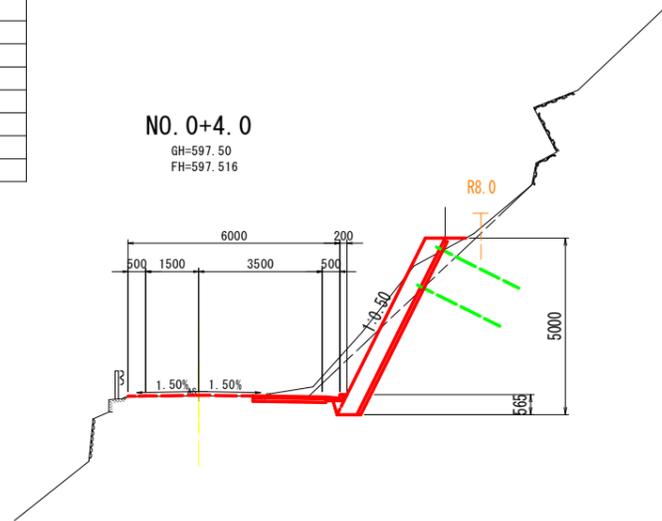

DL=593.00

名称		数量
掘削	土砂 W \geq 5.0 オープン	9.9
	W $<$ 5.0 片切	
	軟岩 W \geq 5.0 オープン	1.0
	W $<$ 5.0 片切	
床掘	土砂	0.3
	軟岩I	
埋戻	4.0 \leq W	
	1.0 \leq W $<$ 4.0	
	W $<$ 1.0	
基面整正		
コンクリート取壊し		0.05


NO. 1+4.0
GH=597.24
FH=597.250

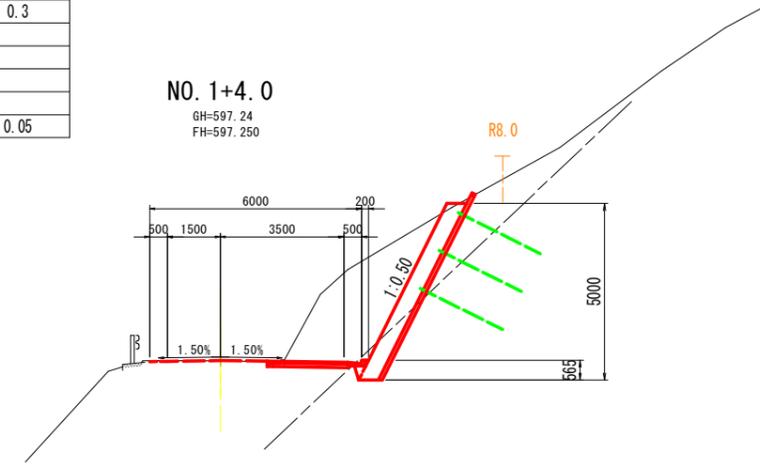

DL=593.00

名称		数量
掘削	土砂 W \geq 5.0 オープン	0.4
	W $<$ 5.0 片切	
	軟岩 W \geq 5.0 オープン	0.3
	W $<$ 5.0 片切	
床掘	土砂	0.1
	軟岩I	
埋戻	4.0 \leq W	
	1.0 \leq W $<$ 4.0	
	W $<$ 1.0	
基面整正		
コンクリート取壊し		0.05


NO. 0
GH=597.58
FH=597.600

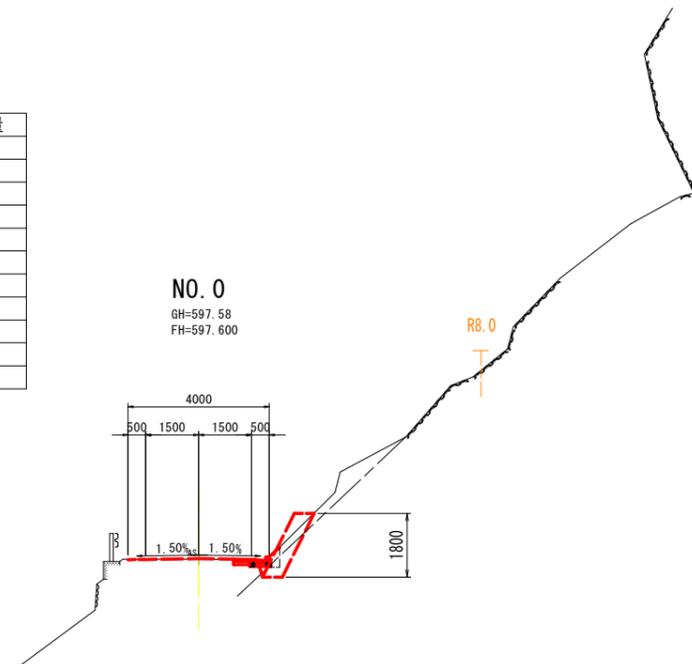

DL=594.00

名称		数量
掘削	土砂 W \geq 5.0 オープン	0.8
	W $<$ 5.0 片切	
	軟岩 W \geq 5.0 オープン	0.3
	W $<$ 5.0 片切	
床掘	土砂	0.3
	軟岩I	
埋戻	4.0 \leq W	
	1.0 \leq W $<$ 4.0	
	W $<$ 1.0	
基面整正		
コンクリート取壊し		0.05 0.48

NO. 0+10.0
GH=597.39
FH=597.404

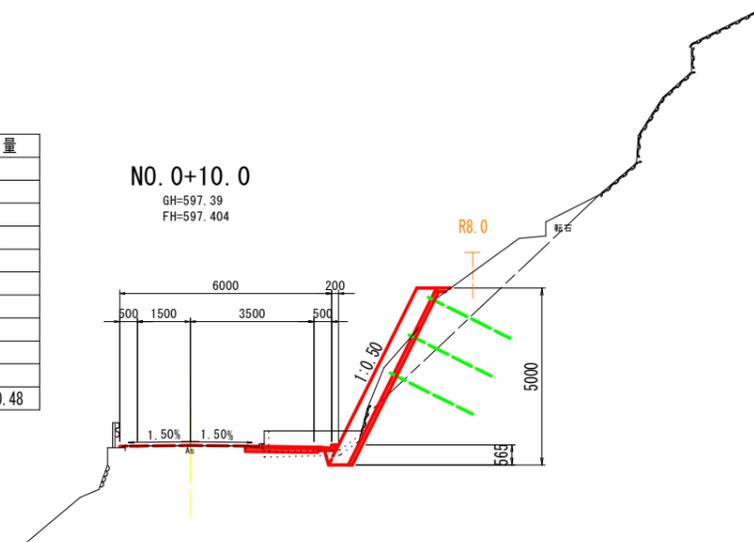


DL=590.00

実施計画図面

工事名	R2三土 国道439号 三・東祖谷久保 擁壁工事		
路線名等	一般国道439号		
工事箇所	三好市東祖谷久保		
図面名	平面図		
縮尺	S=1:250	図面番号	3 / 5
会社名			
事業者名	徳島県西部総合県民局 県土整備部(三好)		

横断図 (その2)

名称		数量
掘削	土砂 W \geq 5.0 オープン	
	W $<$ 5.0 片切	0.9
軟岩	W \geq 5.0 オープン	
	W $<$ 5.0 片切	0.1
床掘	土砂	
	軟岩I	0.3
埋戻	4.0 \leq W	
	1.0 \leq W $<$ 4.0	
	W $<$ 1.0	
基面整正		
コンクリート取壊し		0.05

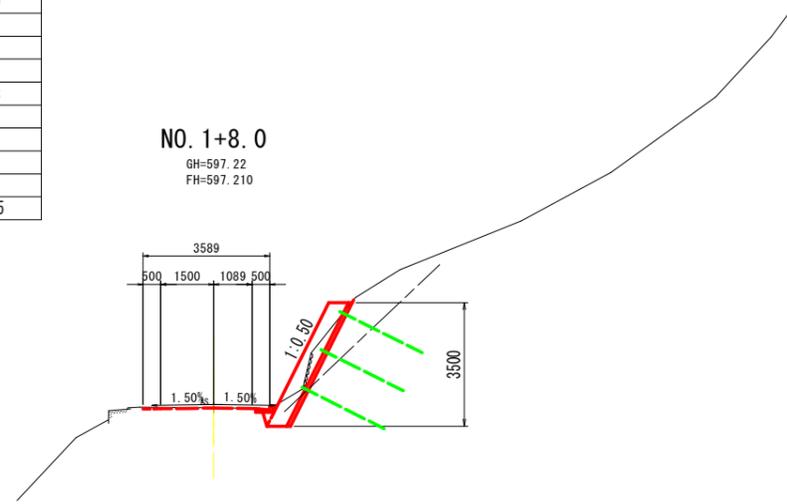


DL=593.00

実施計画図面			
工事名	R2三土 国道439号 三・東祖谷久保擁壁工事		
路線名等	一般国道439号		
工事箇所	三好市東祖谷久保		
図面名	平面図		
縮尺	S=1:250	図面番号	4 / 5
会社名			
事業者名	徳島県西部総合県民局 県土整備部(三好)		


張コンクリート詳細図

平面図 S=1:100

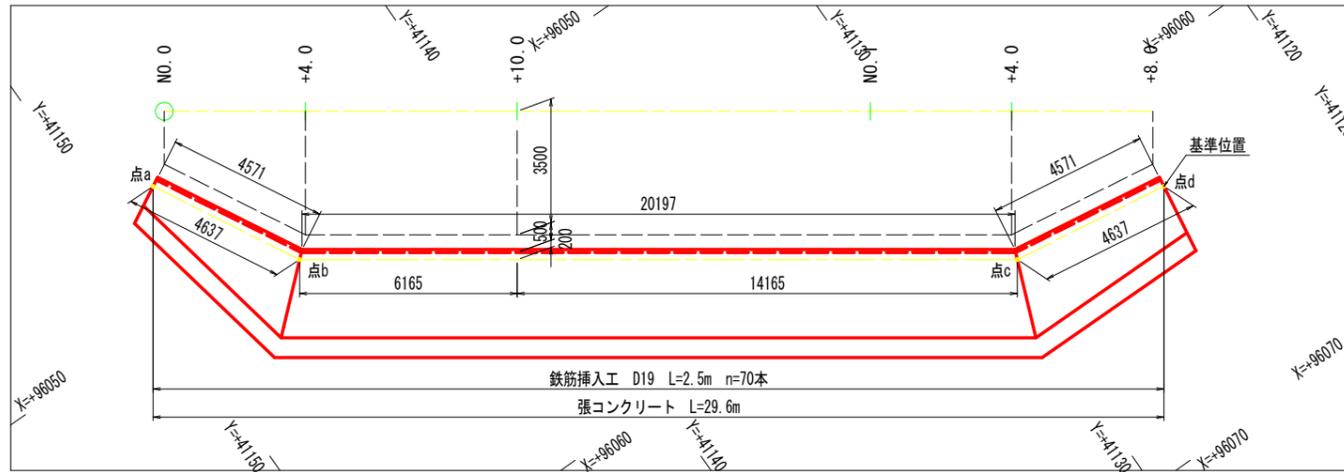


標準断面図 S=1:100


NO. 0+10.0付近

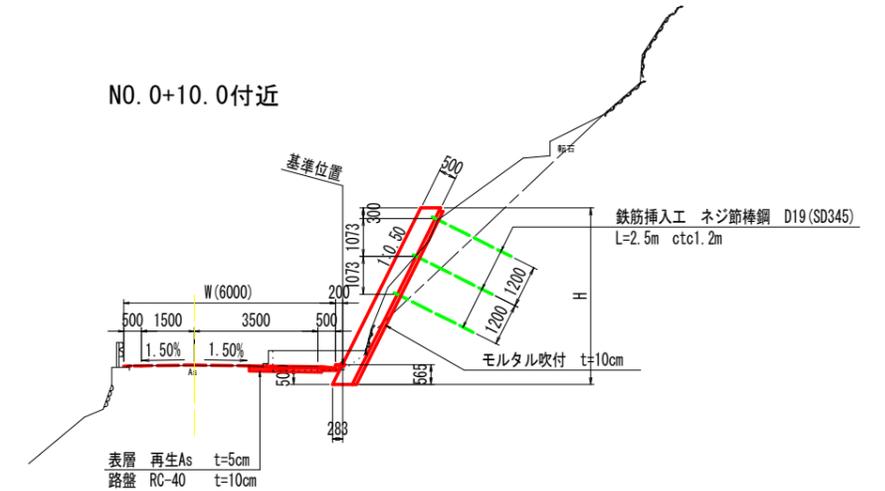


展開図 S=1:100

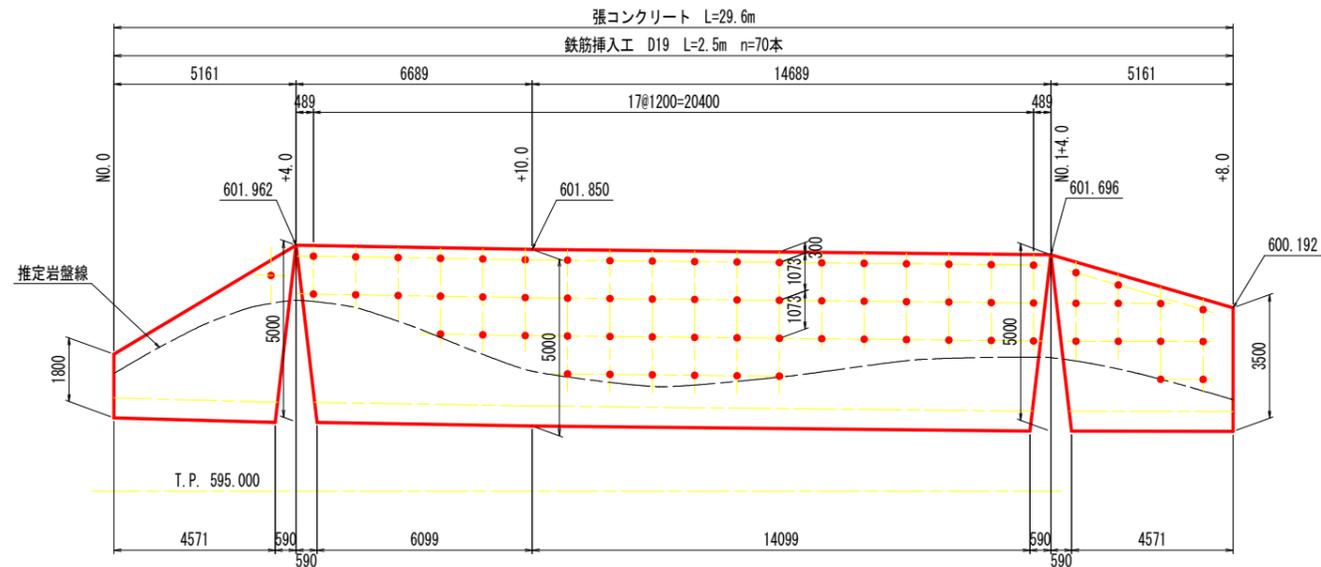


鉄筋挿入工 S=1:4

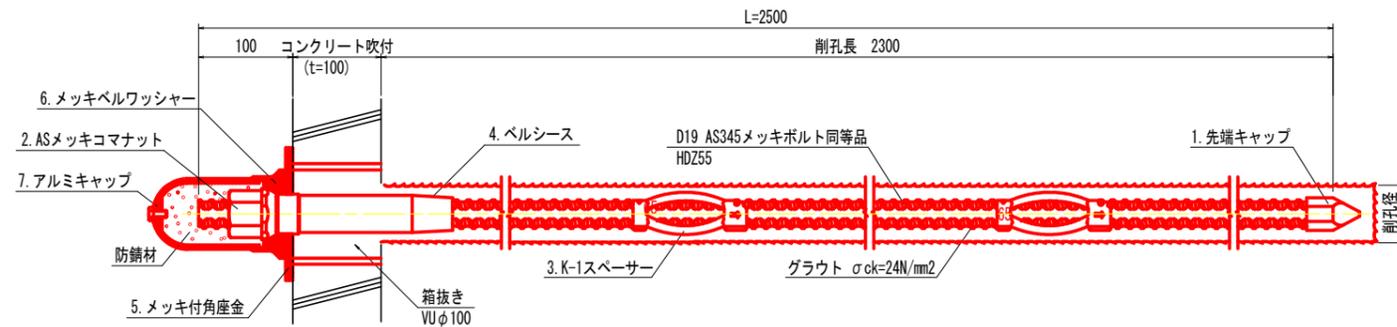


1. 先端キャップ S=1:4

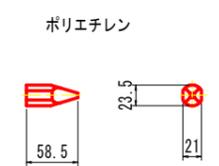


2. ASメッキコマナット (D19NT用) S=1:4

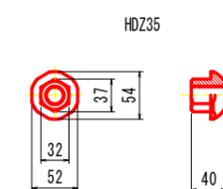


4. ベルシース S=1:4

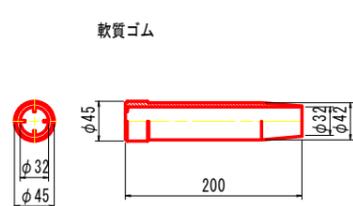


5. メッキ付角座金 S=1:4

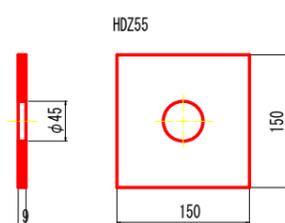


6. メッキペルワッシャー S=1:4

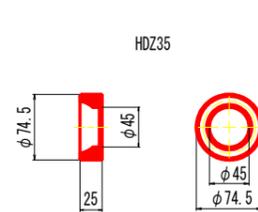

7. アルミキャップ S=1:4

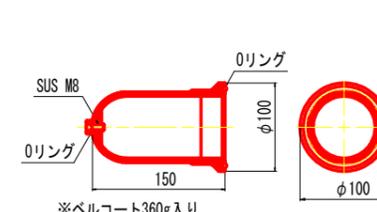

3. K-1スペーサー (電気メッキ) S=1:4

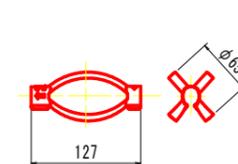

実施計画図面

工事名	R2三土 国道439号 三・東祖谷久保 擁壁工事
路線名等	一般国道439号
工事箇所	三好市東祖谷久保
図面名	平面図
縮尺	S=1:250 図面番号 5 / 5
会社名	
事業者名	徳島県西部総合県民局 県土整備部 (三好)