
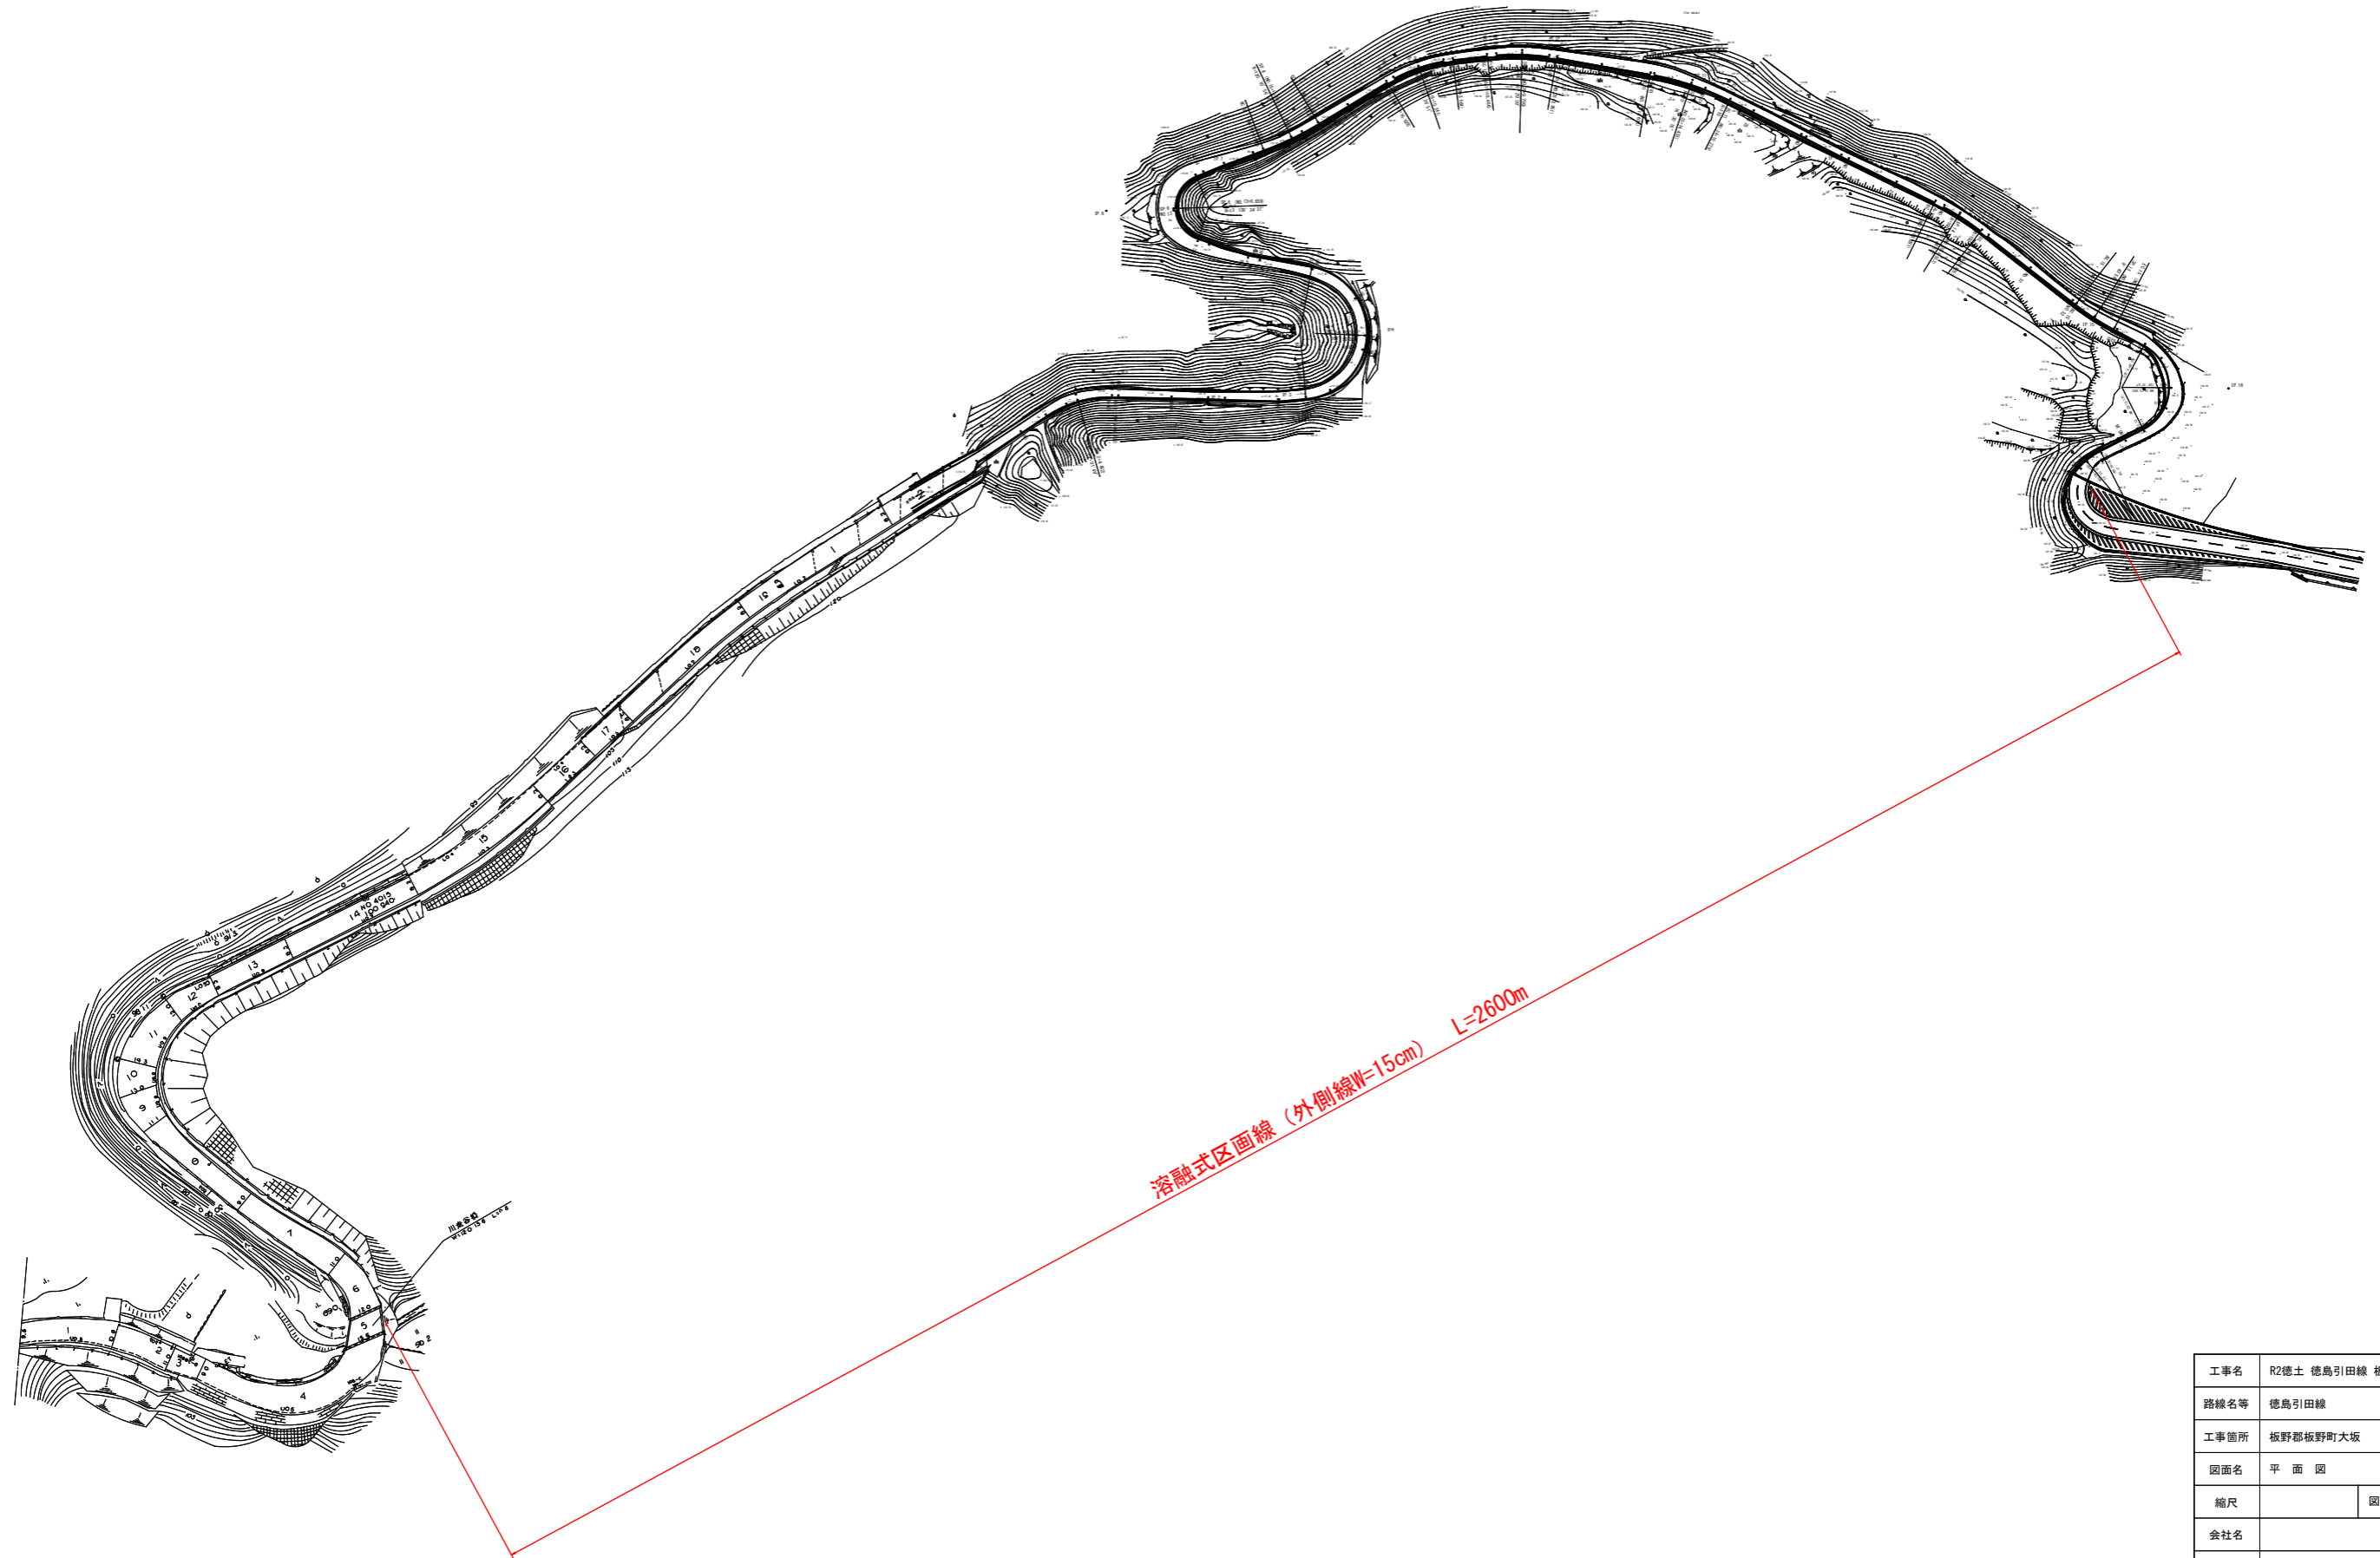


平面図

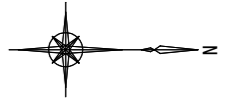

工事名	R2徳土 徳島引田線 板・大坂 区画線工事		
路線名等	徳島引田線		
工事箇所	板野郡板野町大坂		
図面名	平面図		
縮尺	図面番号	1 / 1	
会社名			
事務所名	徳島県東部県土整備局 (徳島庁舎)		