


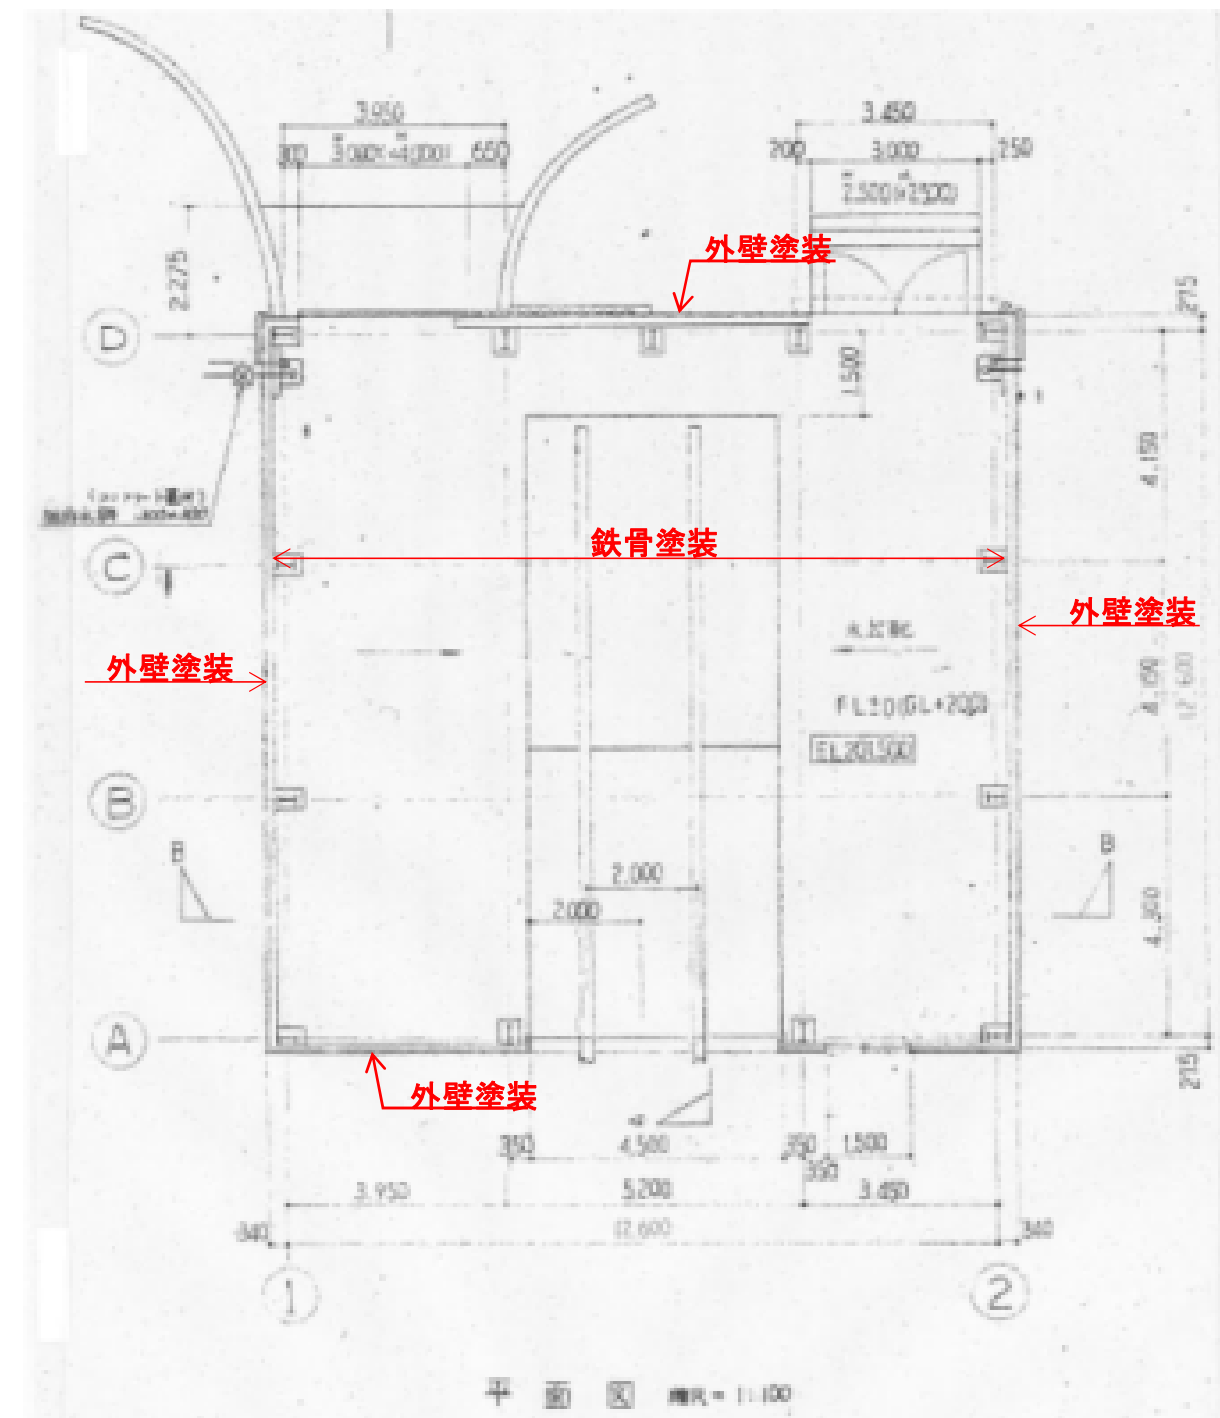
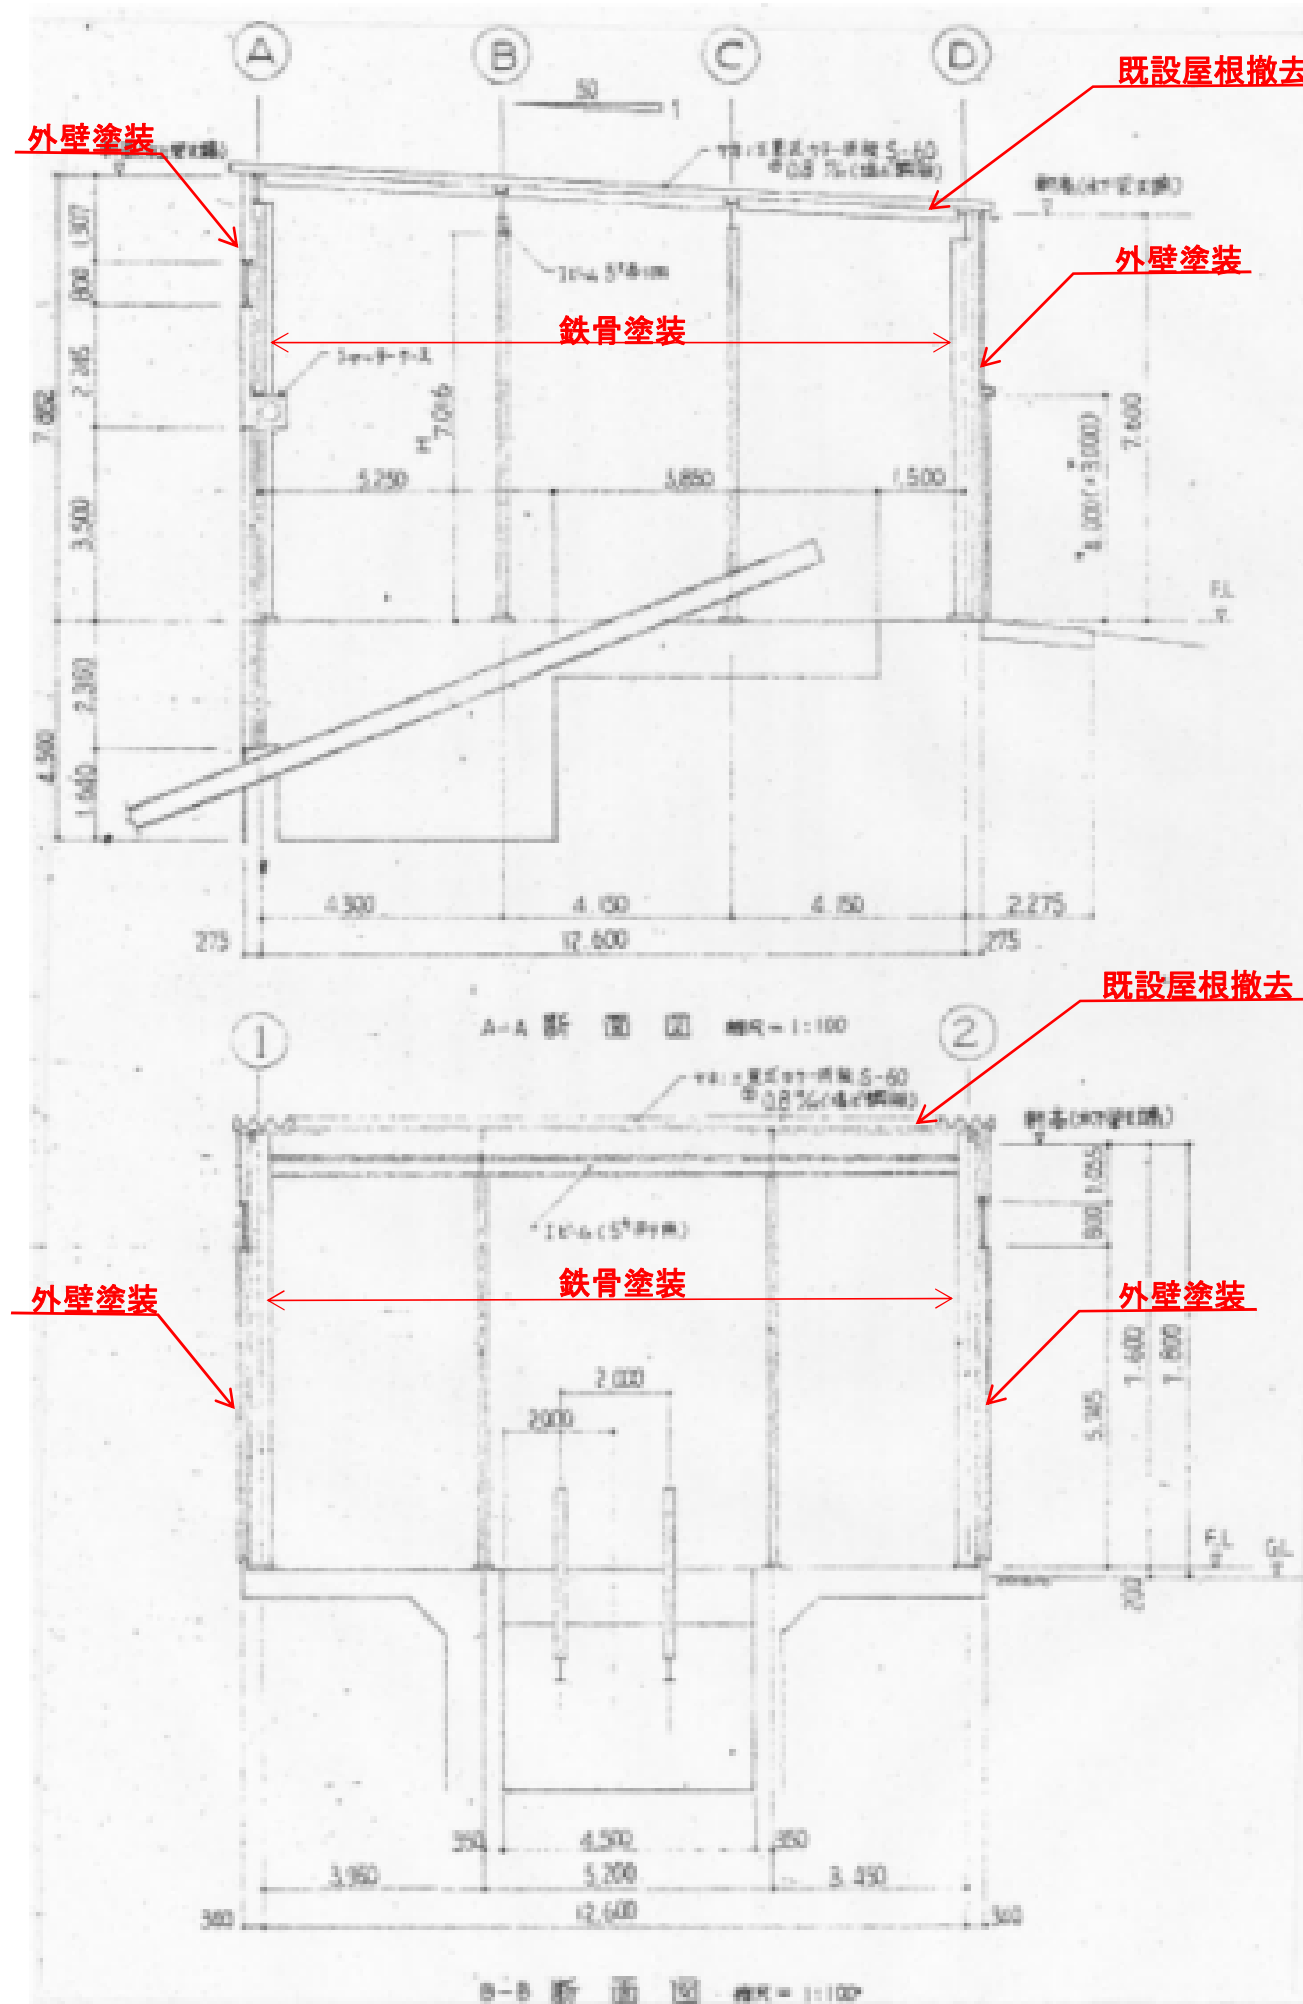
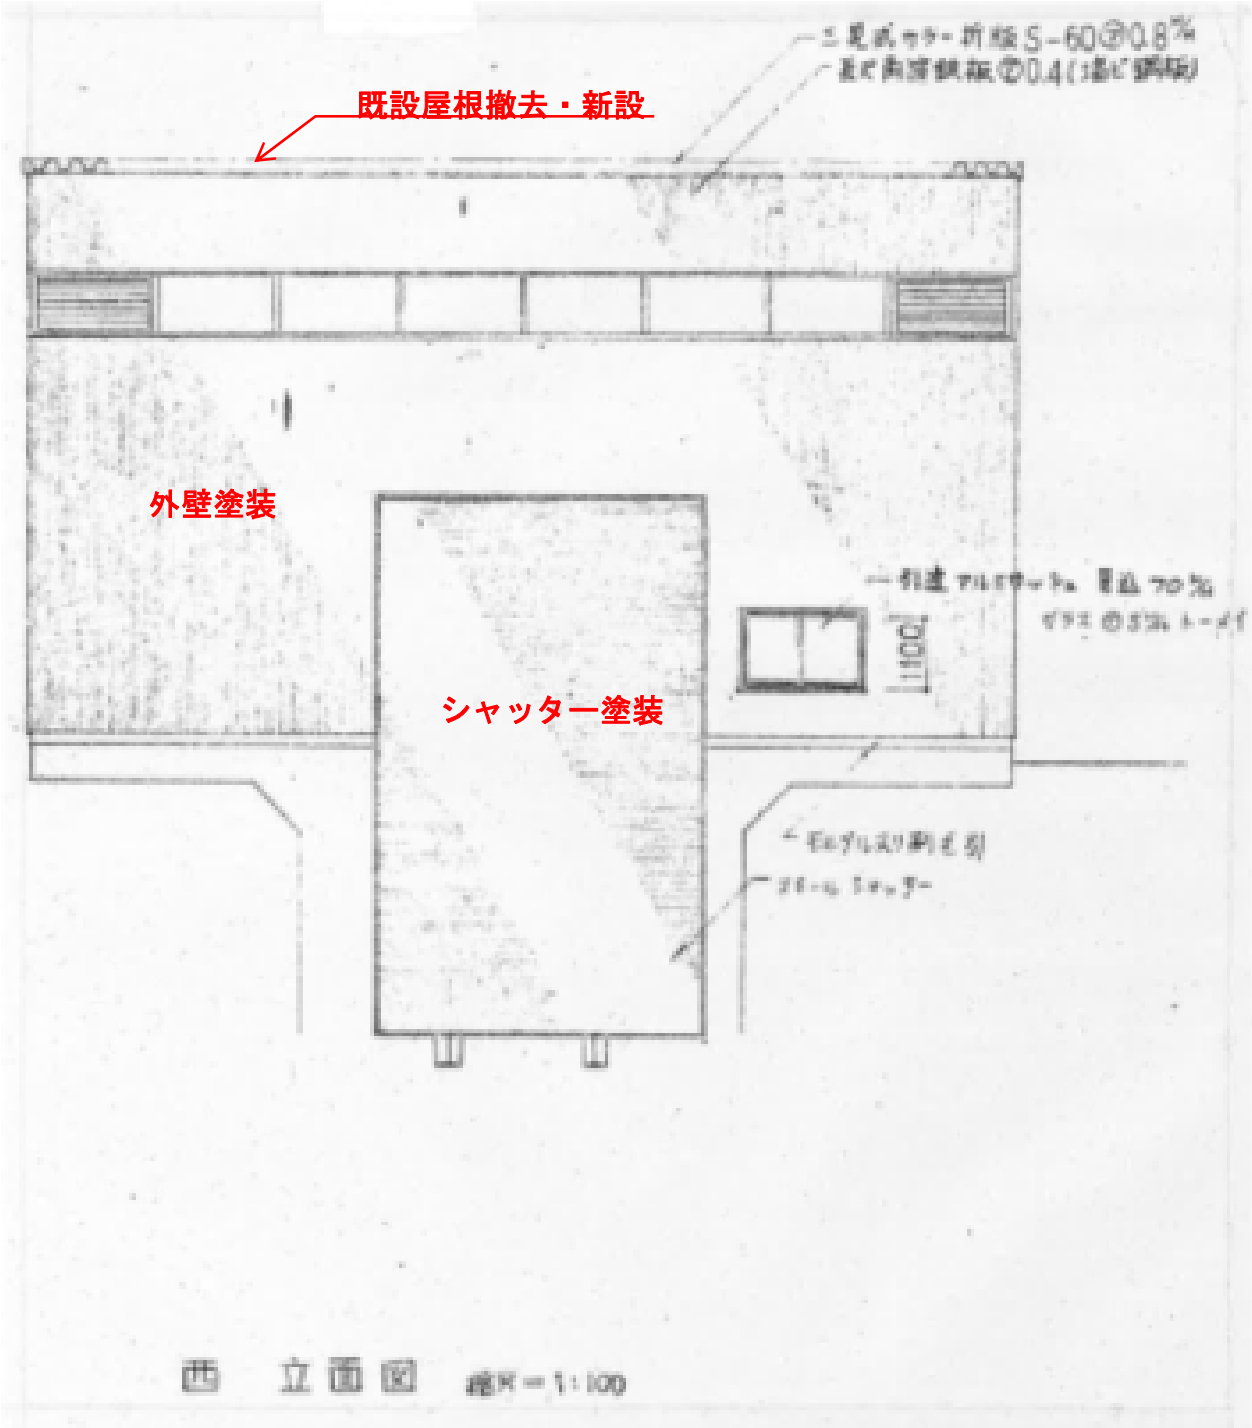


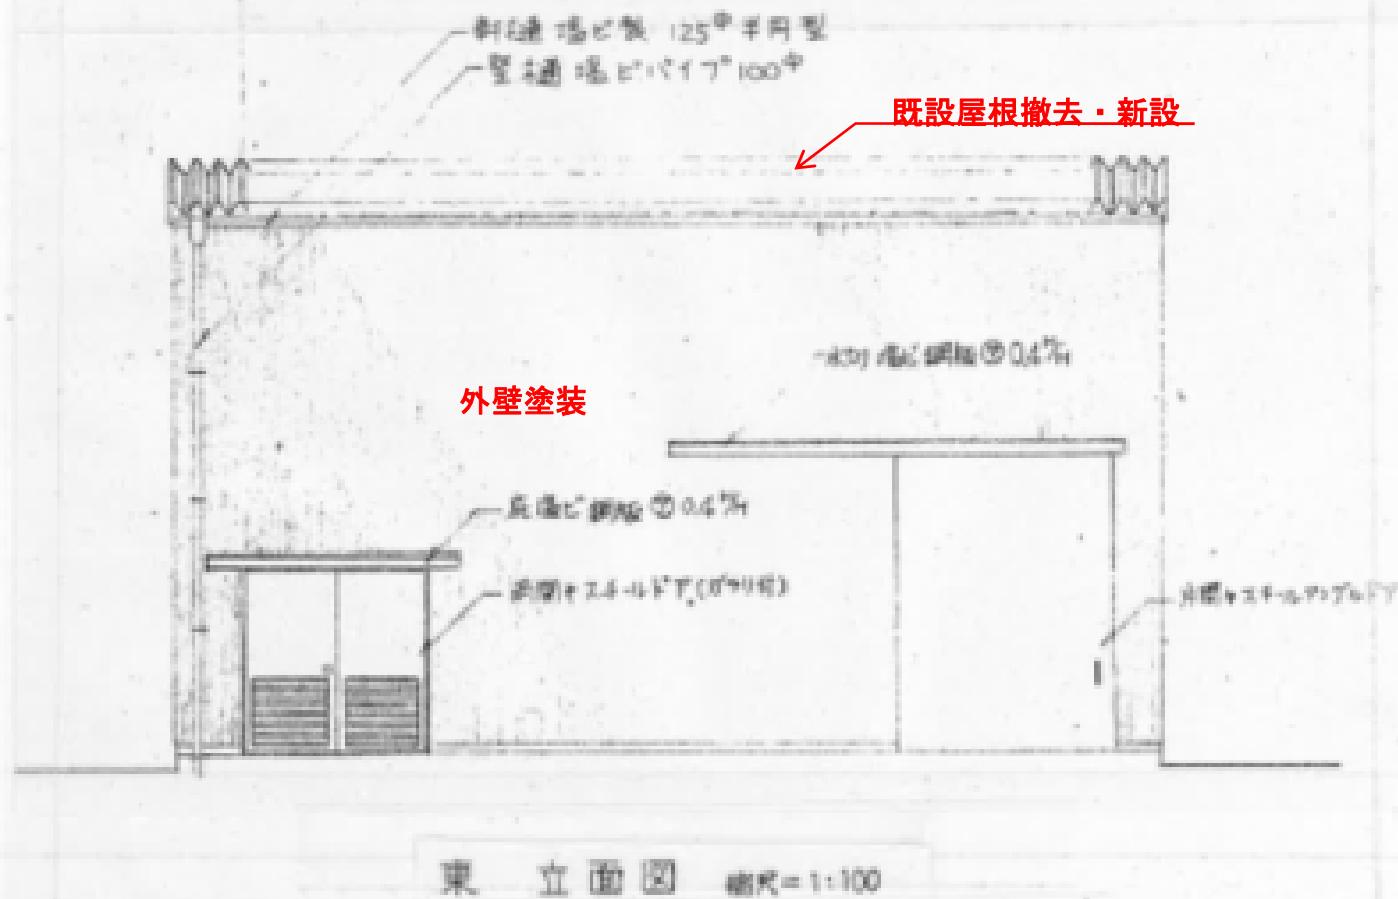

委託業務名	R2徳土 正木ダム 上勝・正木 艇庫修繕業務		
路線名等	正木ダム		
委託業務箇所	勝浦郡上勝町正木		
図面名	平面図・断面図		
縮尺		図面番号	1 / 3
会社名			
事業者名	徳島県東部県土整備局(徳島)		

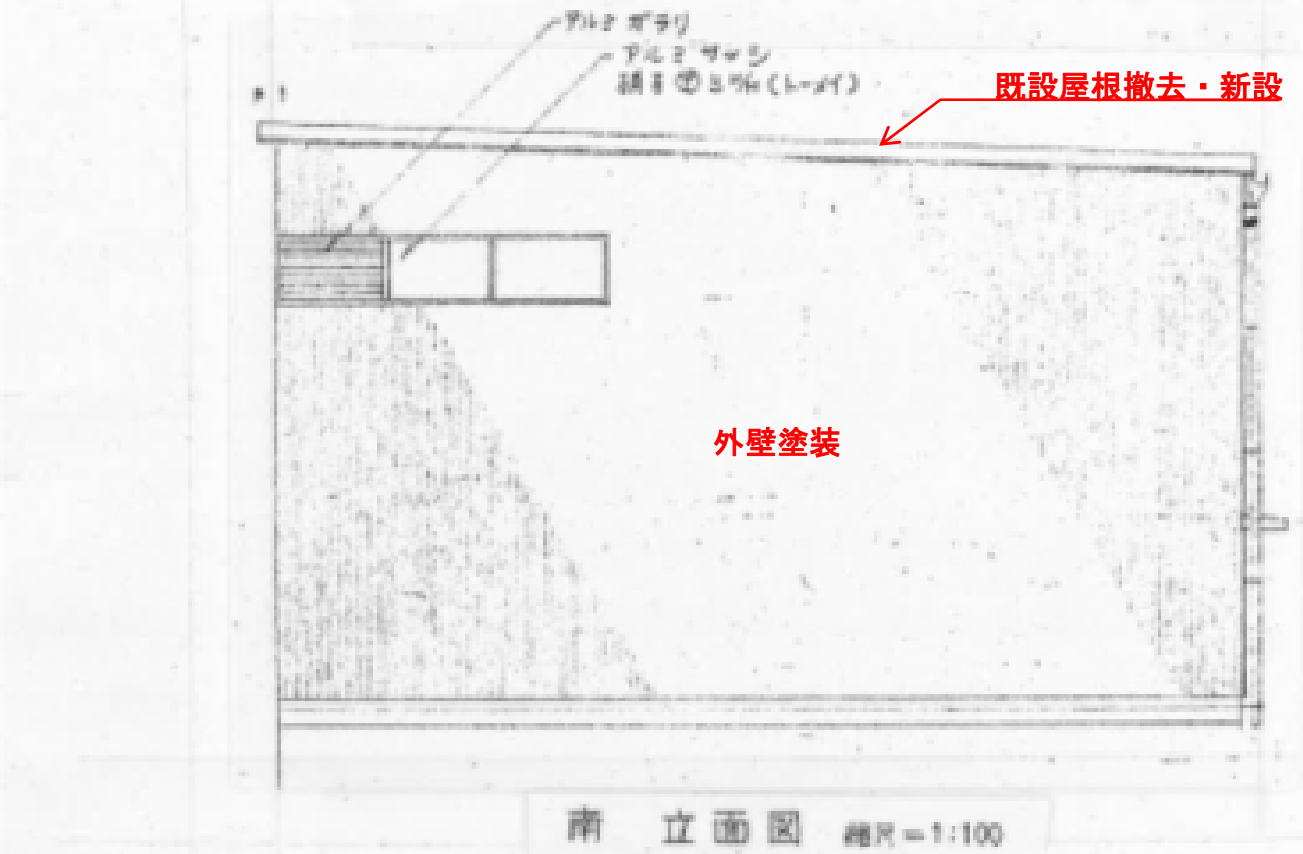

委託業務名	R2 徳土 正木ダム 上勝・正木 艇庫修繕業務		
路線名等	正木ダム		
委託業務箇所	勝浦郡上勝町正木		
図面名	立面図		
縮尺	図面番号	2	3
会社名			
事業者名	徳島県東部県土整備局(徳島)		

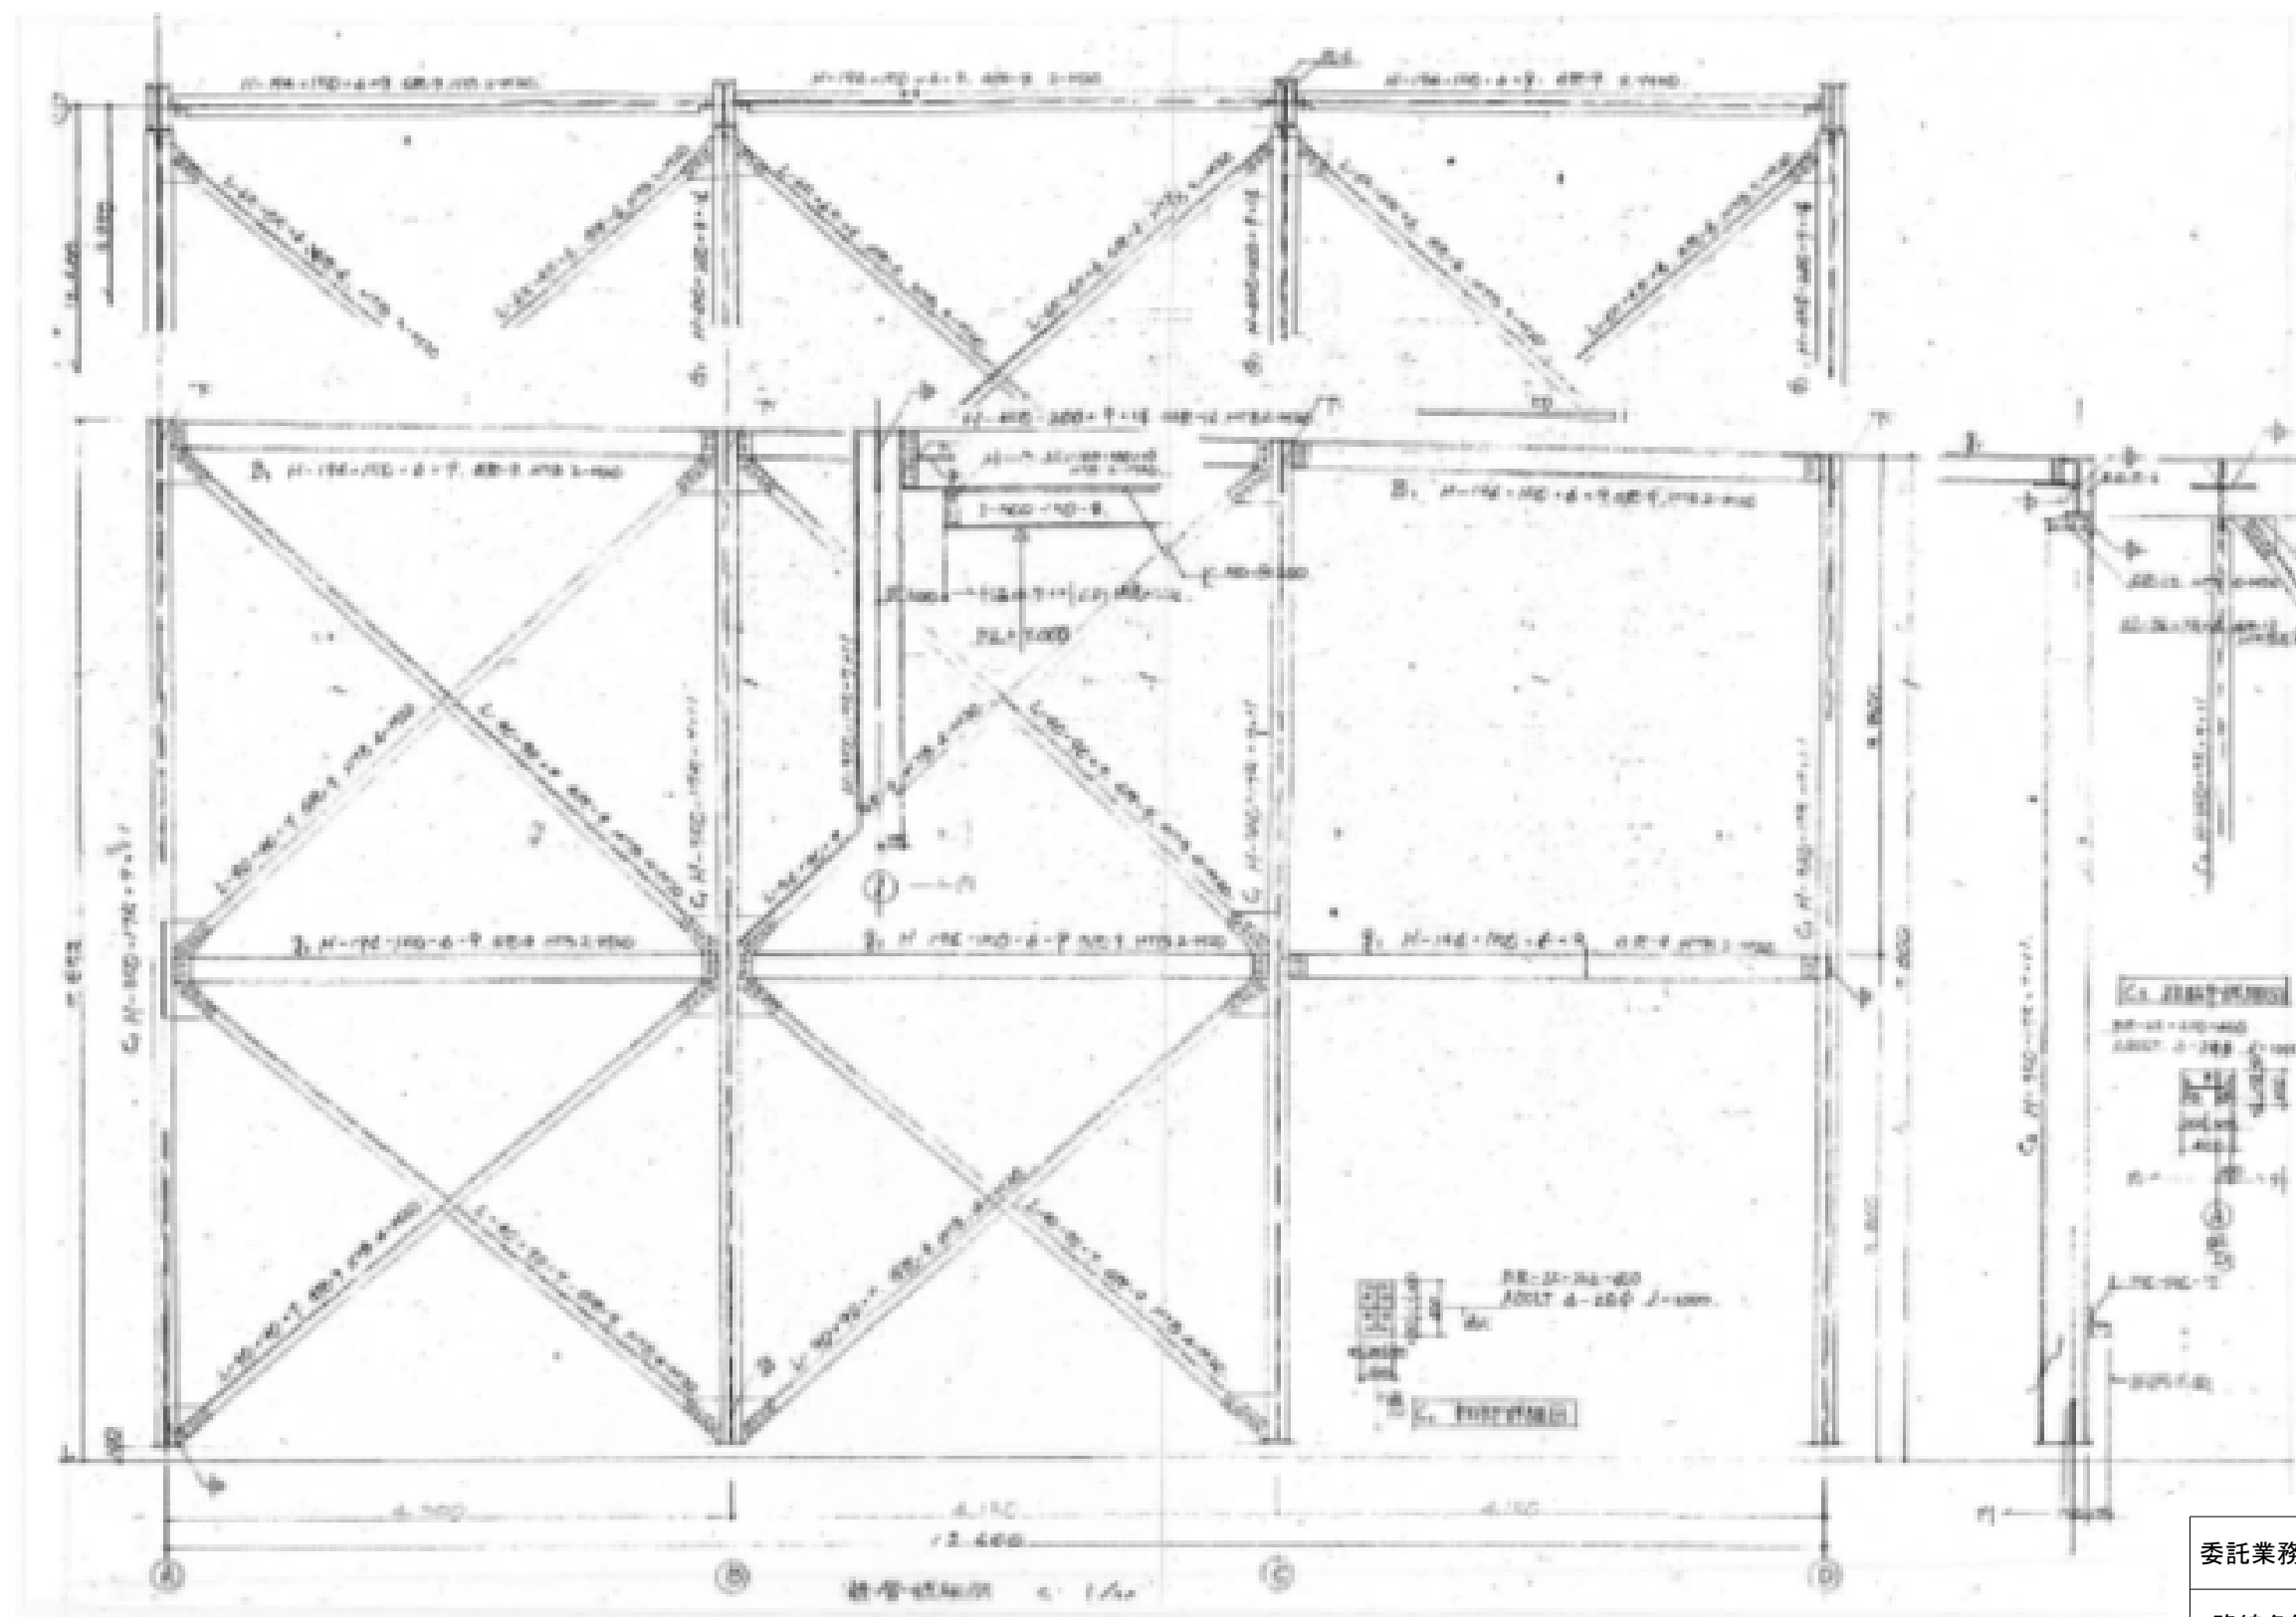

委託業務名	R 2 徳土 正木ダム 上勝・正木 艇庫修繕業務		
路線名等	正木ダム		
委託業務箇所	勝浦郡上勝町正木		
図面名	鉄骨標準配置図		
縮尺	図面番号	3	/ 3
会社名			
事業者名	徳島県東部県土整備局(徳島)		