


平面図(現況)


展開図

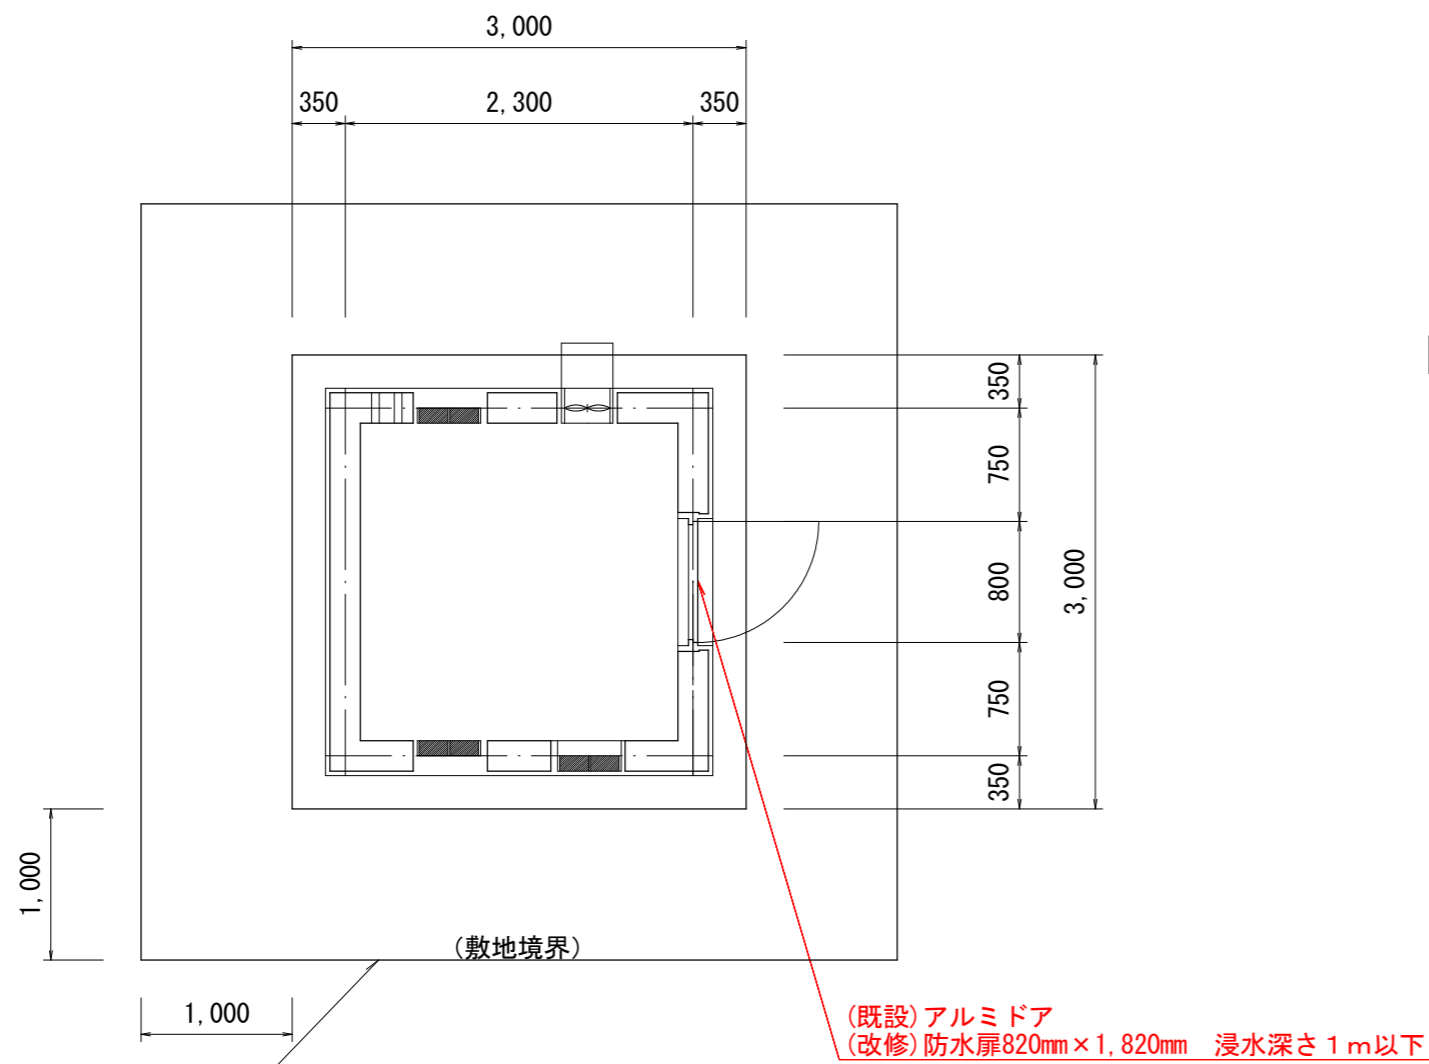

※敷地境界については、各施設により形状が異なるので参考扱い

A面

B面

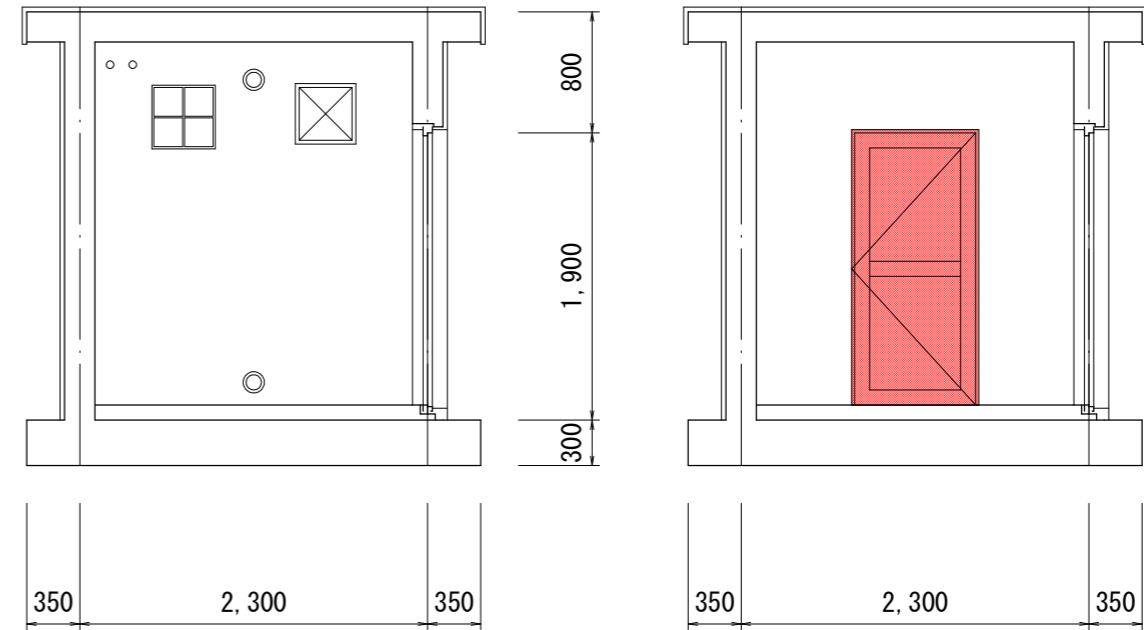

委託業務名	R2徳土 正木ダム 小・田浦他 警報局扉改良業務(2)		
路線名等	正木ダム		
委託業務箇所	小松島市田浦町他(第2分割)		
図面名	平面図・展開図		
縮尺	S=1:50	図面番号	1 / 1
会社名			
事業者名	徳島県 東部県土整備局<徳島>		