

R 2 阿土 山口鉦打線他 阿南・新野 舗装工事（2）

山口鉦打線他



阿南市新野町月夜他（第2分割）

実施設計図面

徳島県南部総合県民局 県土整備部＜阿南＞


道路・公園担当

阿 南 市
新 野 町
広 重

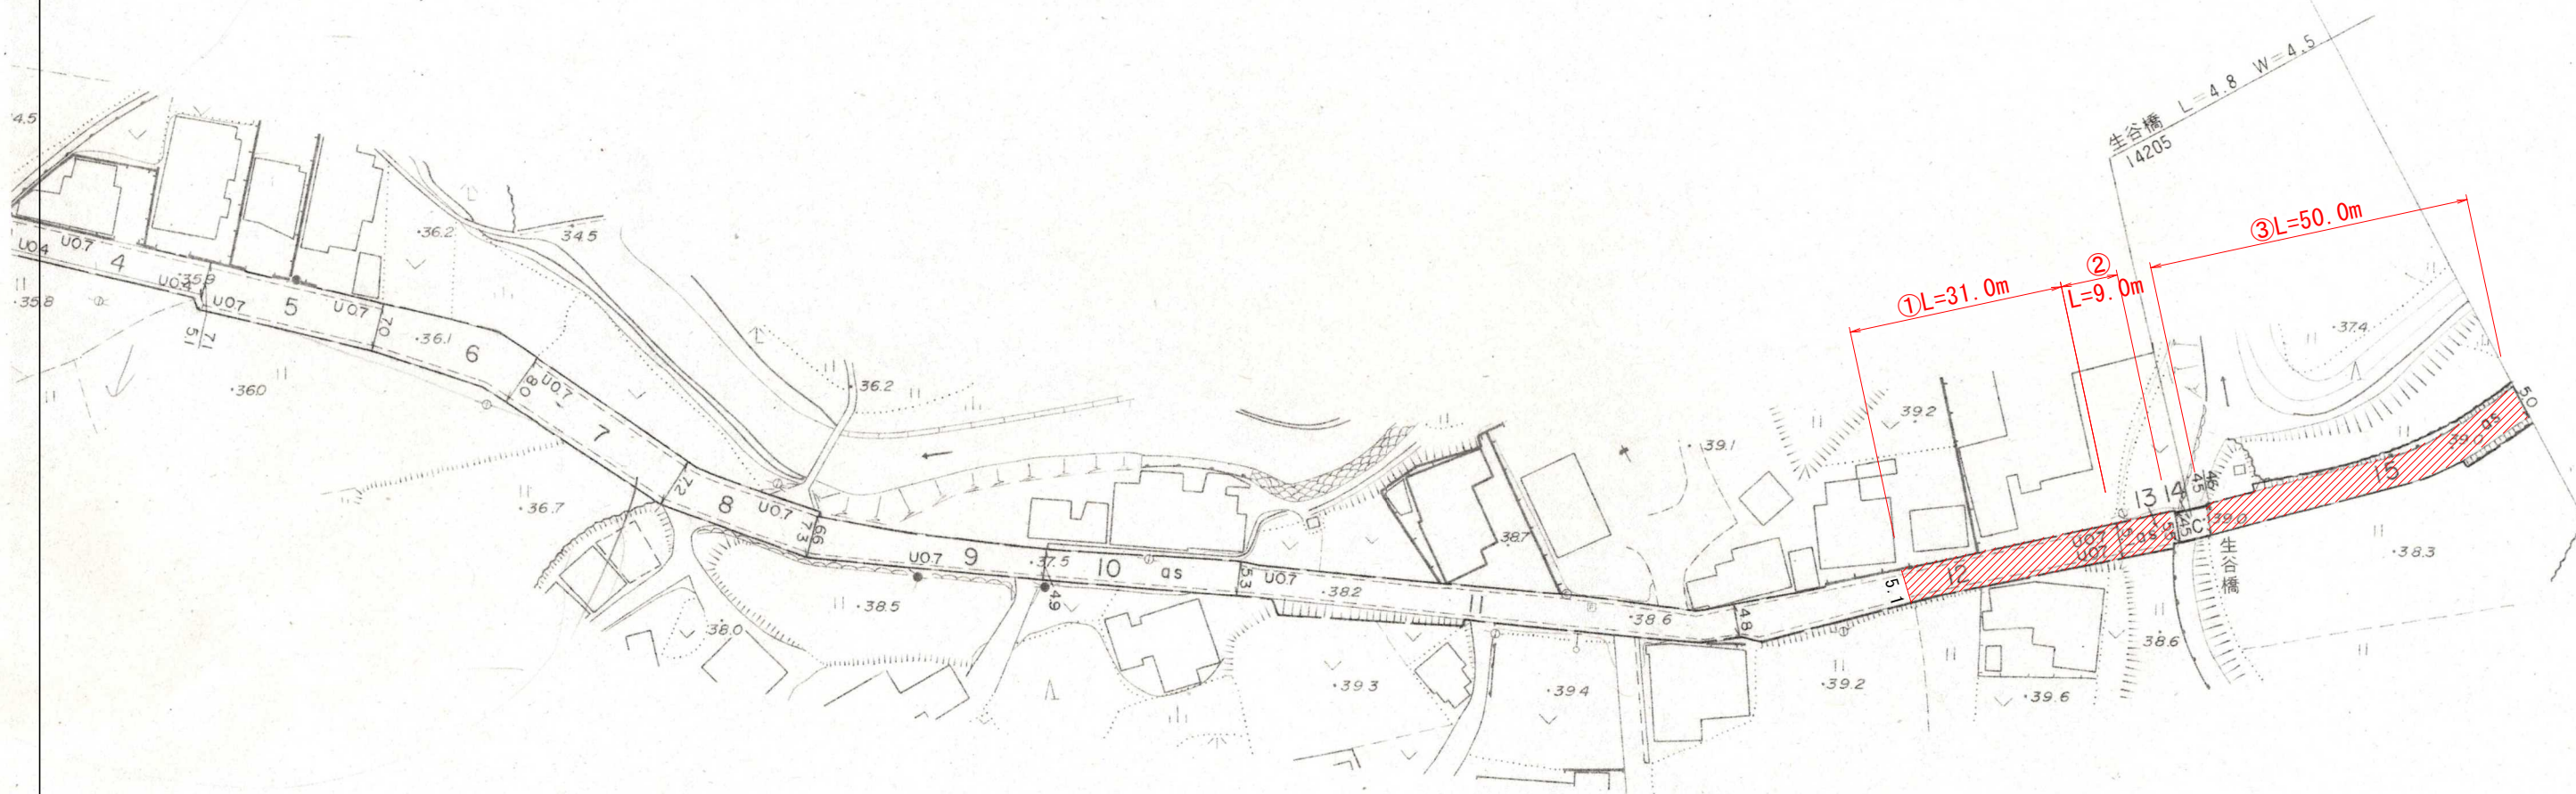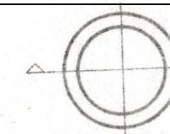


山口鉦打線
実施設計図面

工事名	R 2 阿土 山口鉦打線他 阿南・新野 舗装工事 (2)		
路線名等	山口鉦打線他		
工事箇所	阿南市新野町月夜他 (第 2 分割)		
図面名			
縮尺		図面番号	1 / 10
会社名			
事業者名	徳島県南部総合県民局県土整備部〈阿南庁舎〉		

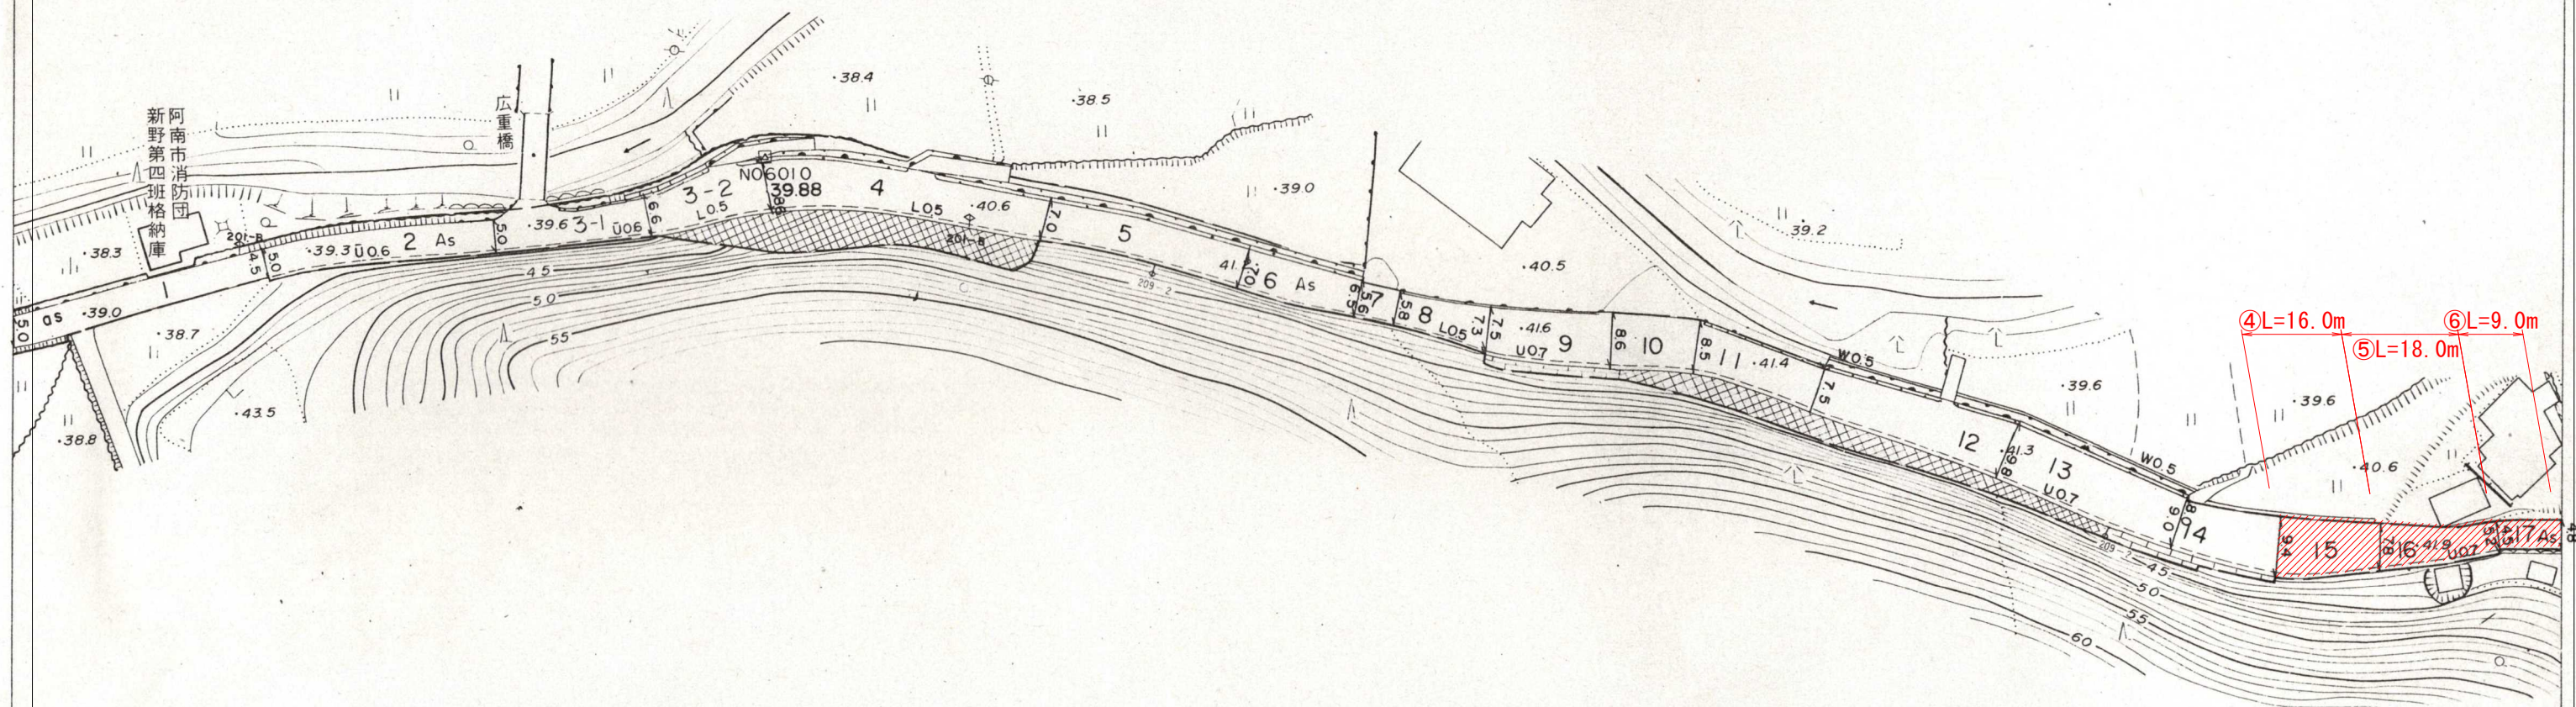


山口鉦打線 実施設計図面

工事名	R 2 阿土 山口鉦打線他 阿南・新野 舗装工事 (2)		
路線名等	山口鉦打線他		
工事箇所	阿南市新野町月夜他 (第 2 分割)		
図面名			
縮尺		図面番号	2 / 10
会社名			
事業者名	徳島県南部総合県民局県土整備部 (阿南庁舎)		

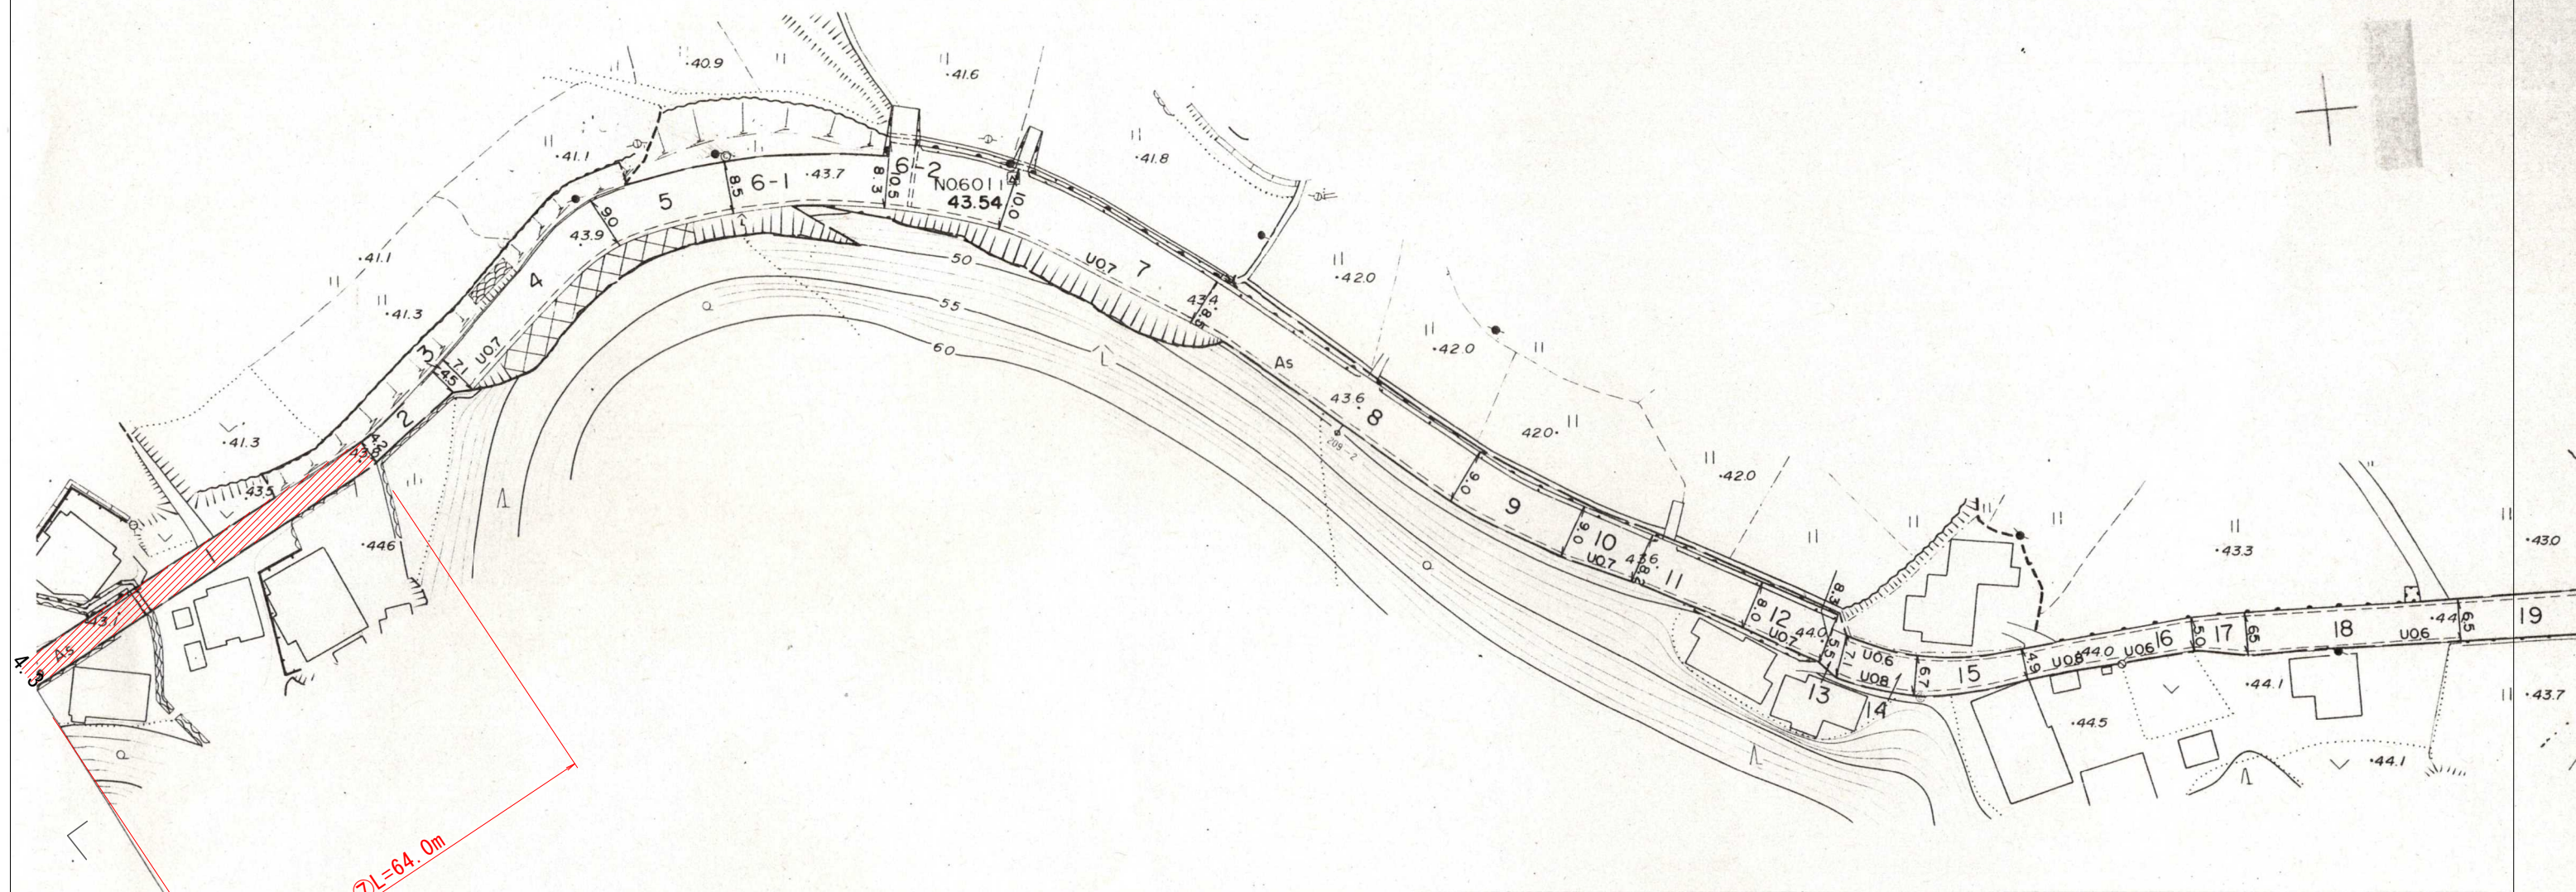

山口鉦打線 実施設計図面

工事名	R 2 阿土 山口鉦打線他 阿南・新野 舗装工事（2）		
路線名等	山口鉦打線他		
工事箇所	阿南市新野町月夜他（第2分割）		
図面名			
縮尺		図面番号	3 / 10
会社名			
事業者名	徳島県南部総合県民局県土整備部〈阿南庁舎〉		

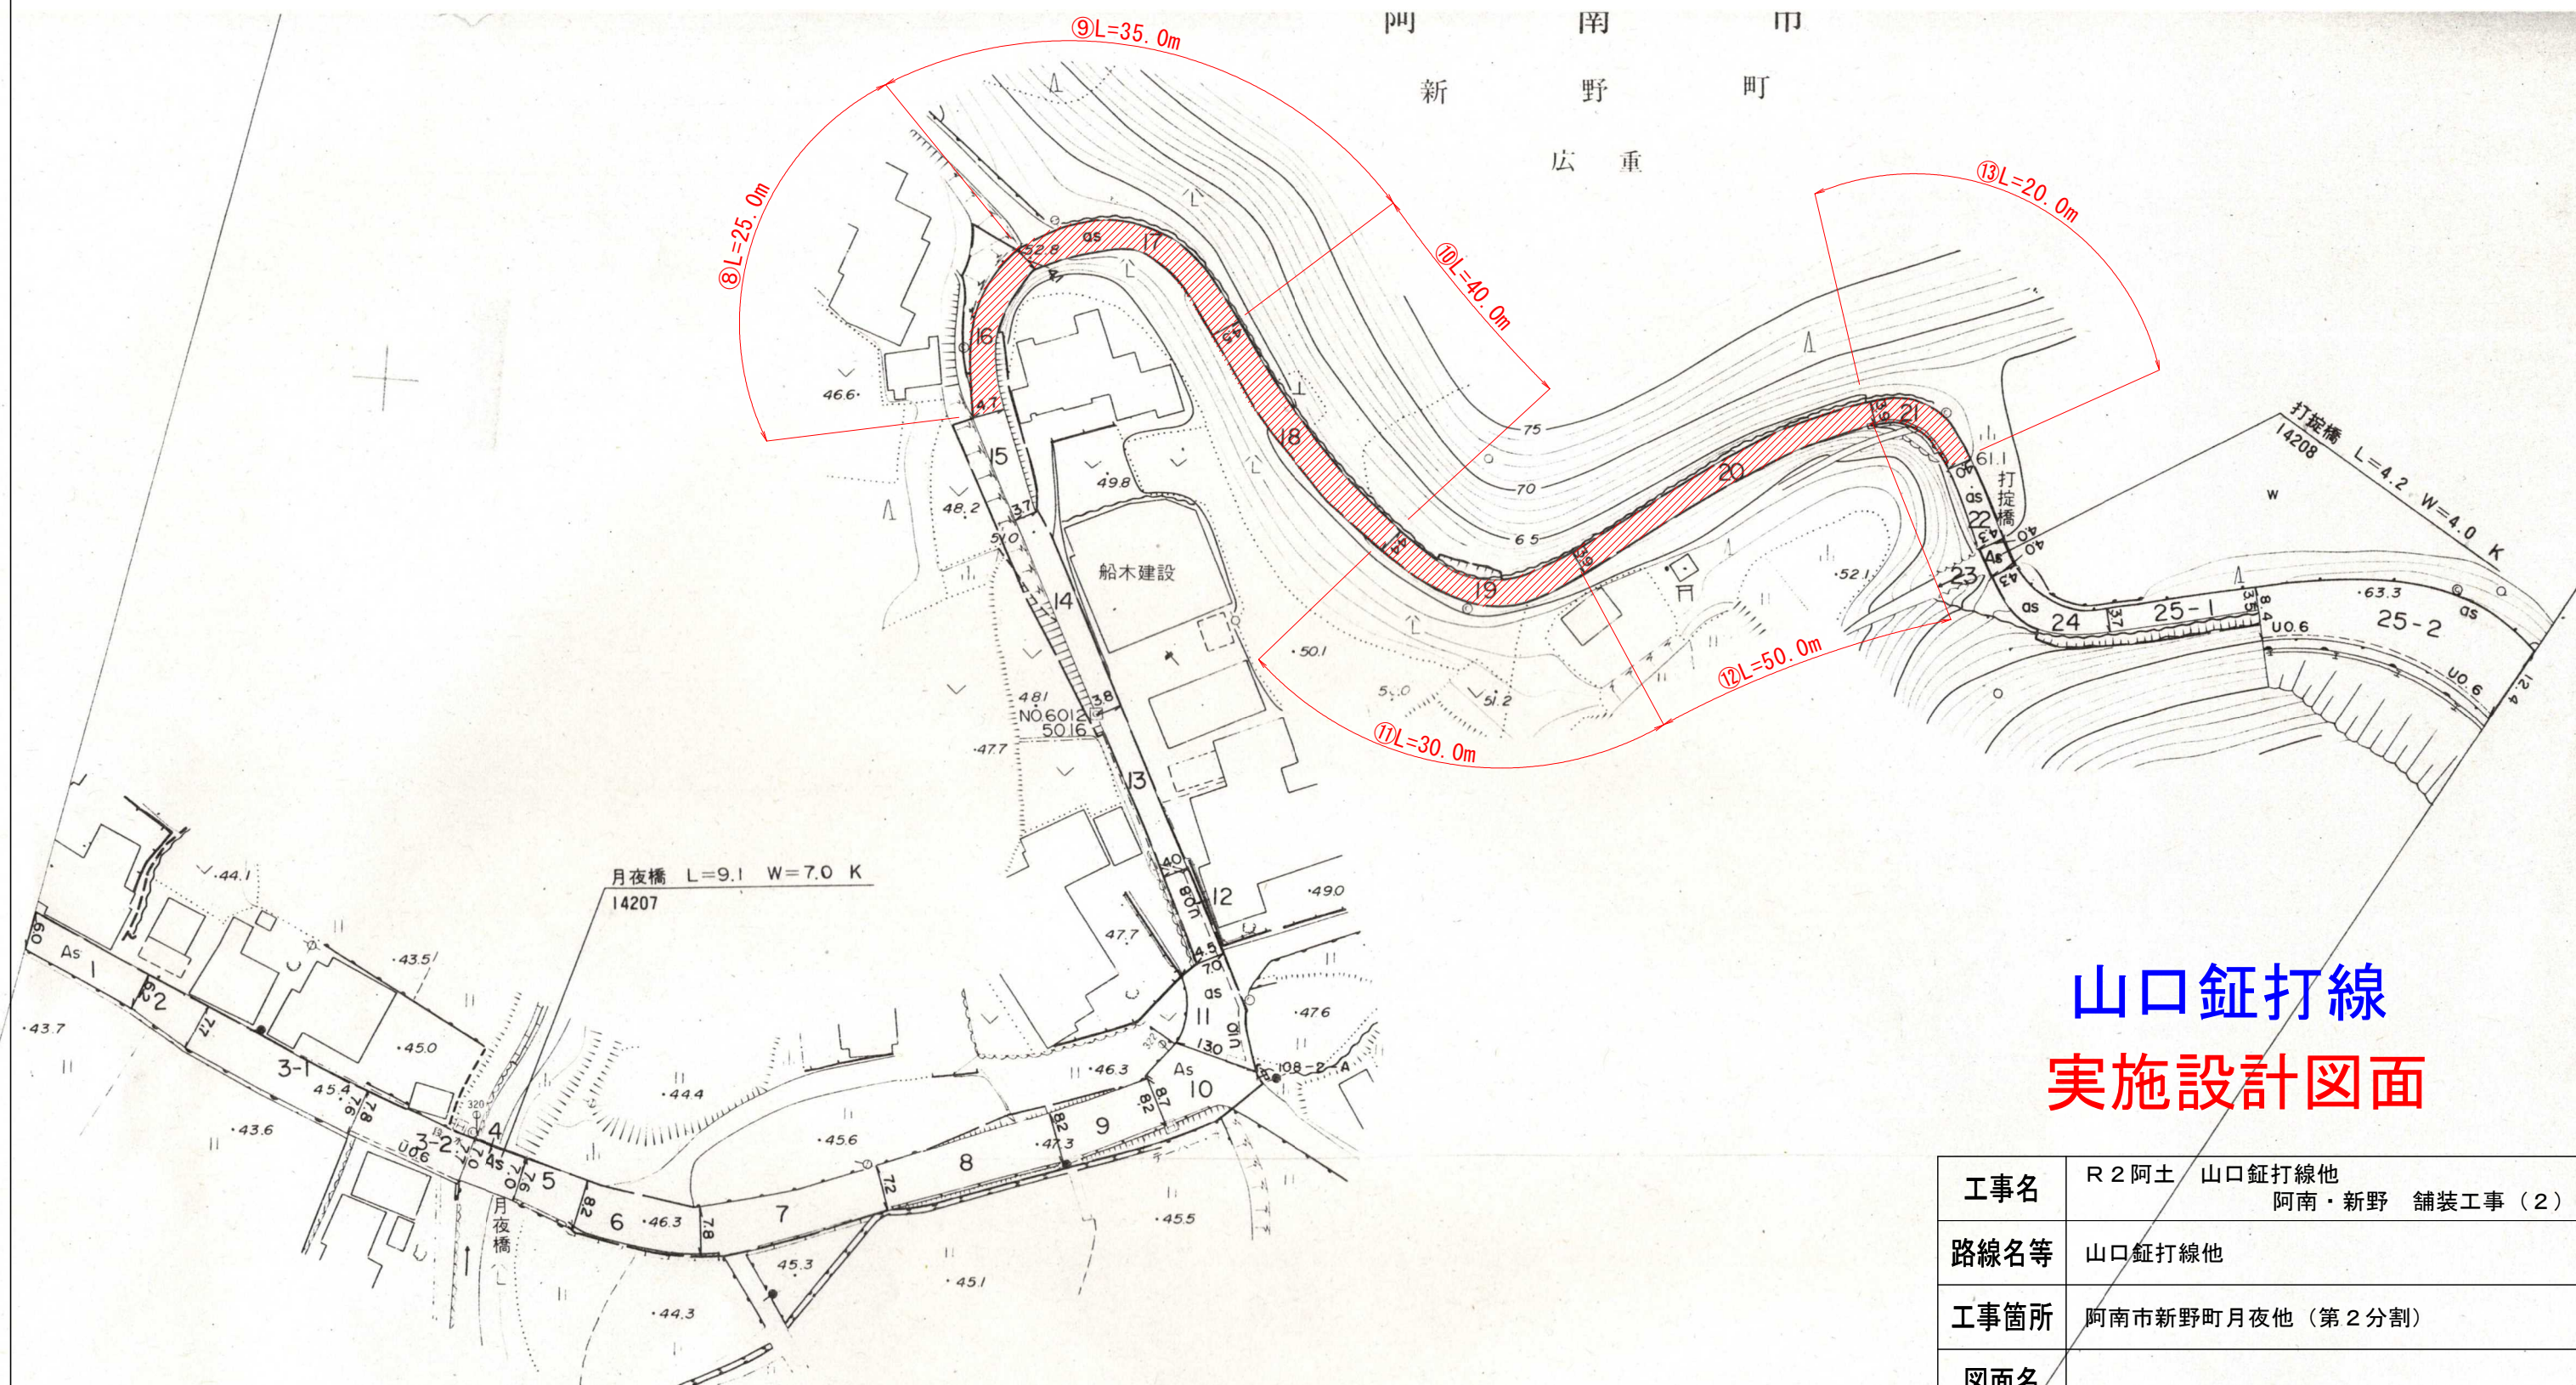


山口鉦打線 実施設計図面


工事名	R 2 阿土 山口鉦打線他 阿南・新野 舗装工事 (2)		
路線名等	山口鉦打線他		
工事箇所	阿南市新野町月夜他 (第2分割)		
図面名			
縮尺		図面番号	4 / 10
会社名			
事業者名	徳島県南部総合県民局県土整備部 (阿南庁舎)		

道路修繕・整備計画位置図
S=1:1000

道路台帳 阿南相生線7～9

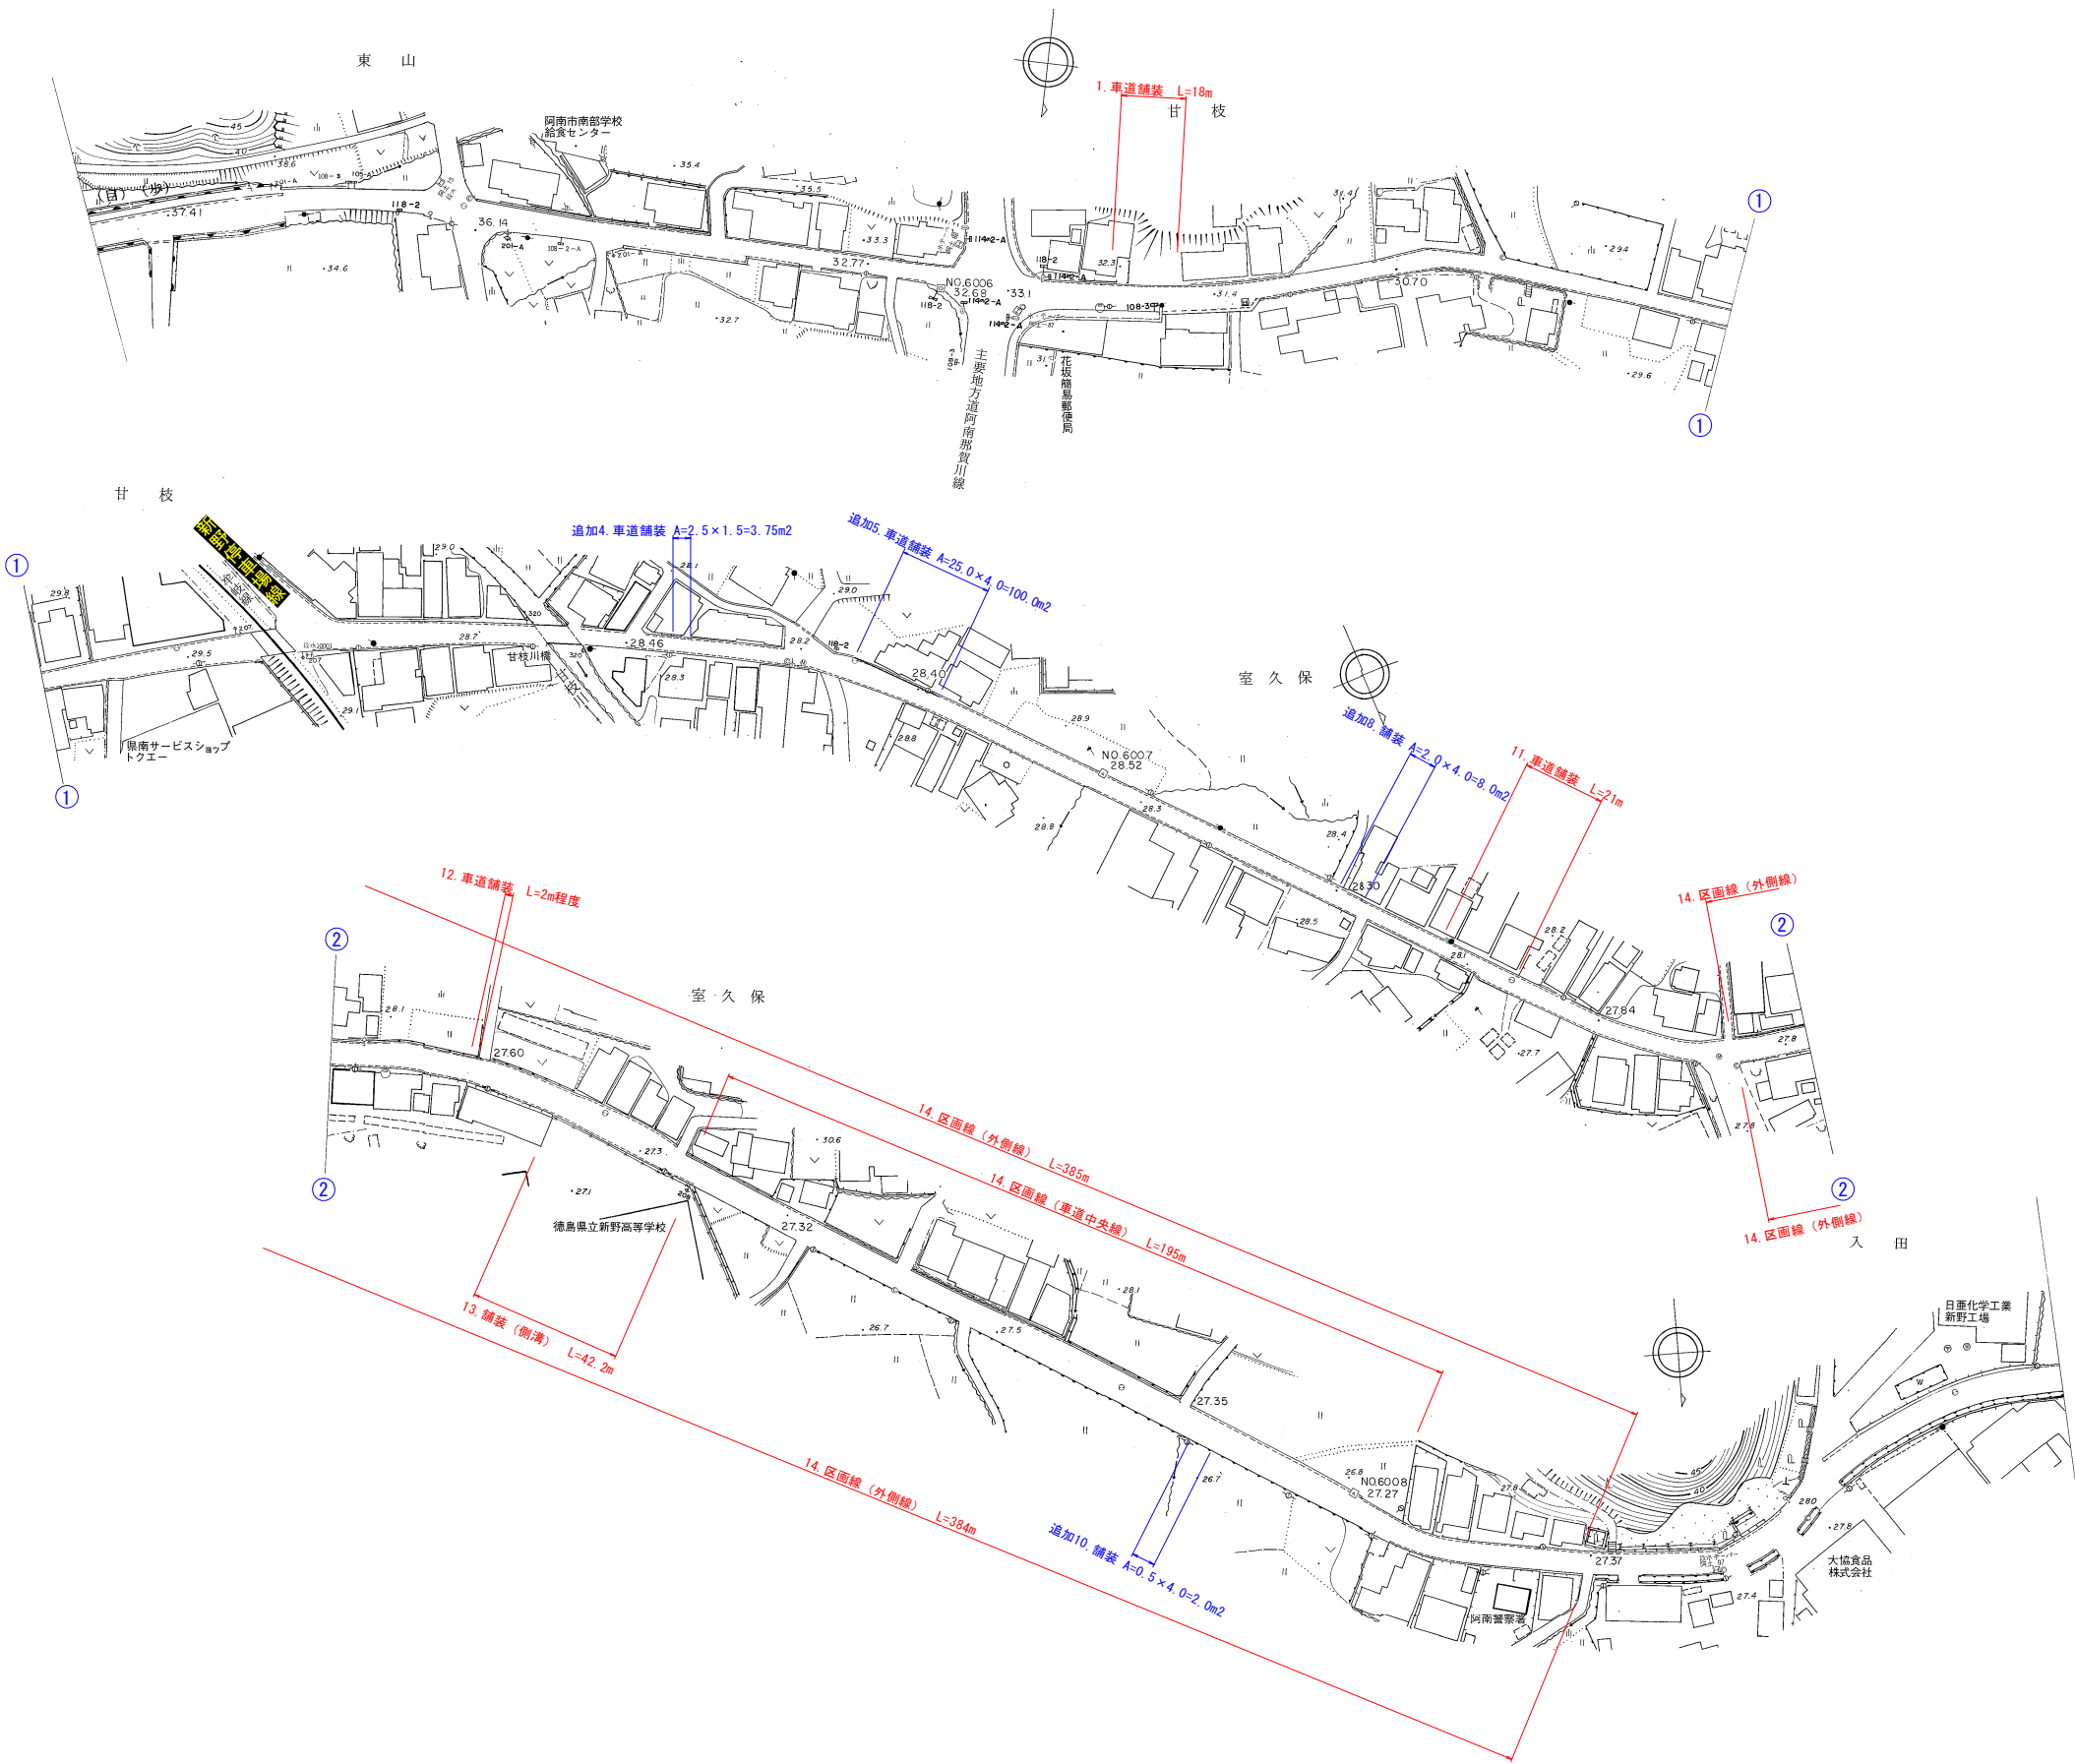


道路台帳 新野停車場線

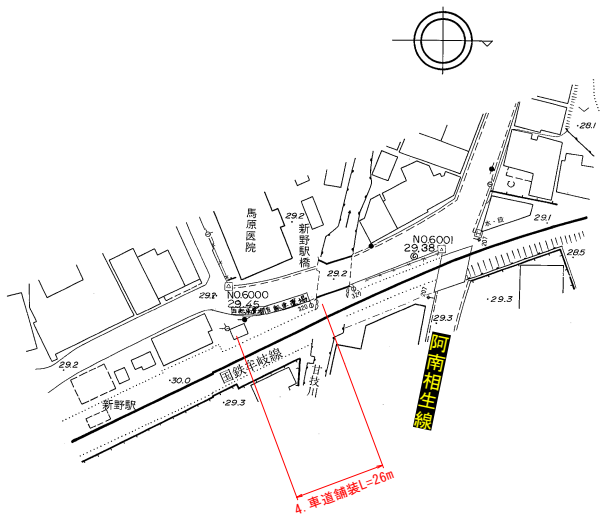


阿南相生線，新野停車場線
実施設計図面

工事名	R2阿土 山口鉦打線他 阿南・新野 舗装工事(2)		
路線名等	山口鉦打線他		
工事箇所	阿南市新野町月夜他(第2分割)		
図面名	道路修繕・整備計画位置図		
縮尺	1:1000	図面番号	5 / 10
会社名			
事業者名	徳島県南部総合県民局 県土整備部(阿南)		

区間1

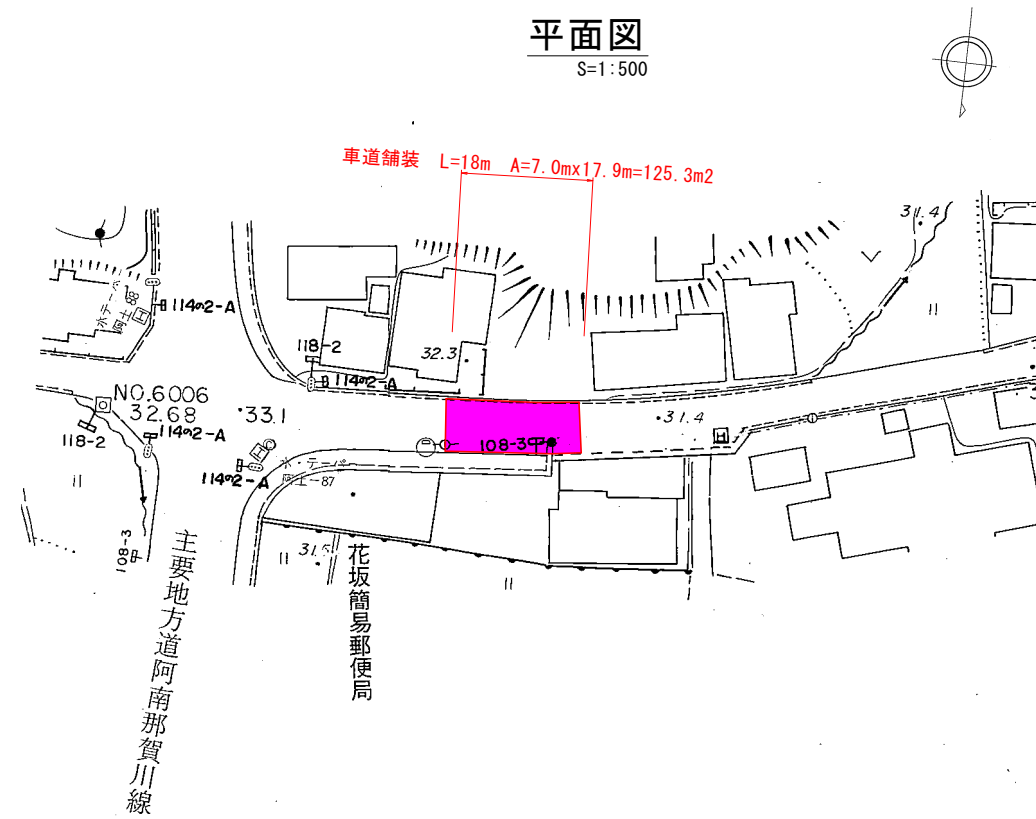

舗装構成図
S=1:10

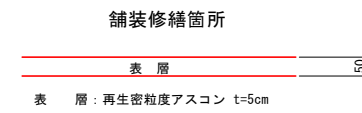

阿南相生線


実施設計図面

工 事 名	R2阿土 山口鉦打線他 阿南・新野 舗装工事（2）		
路線名等	山口鉦打線他		
工事箇所	阿南市新野町月夜他（第2分割）		
図 面 名	道路修繕・整備計画図（1/16）		
縮 尺	図 示	図面番号	6 / 10
会 社 名			
事業者名	徳島県南部総合県民局 県土整備部（阿南）		

道路修繕・整備計画図（4/16）

区間4

平面図
S=1:500

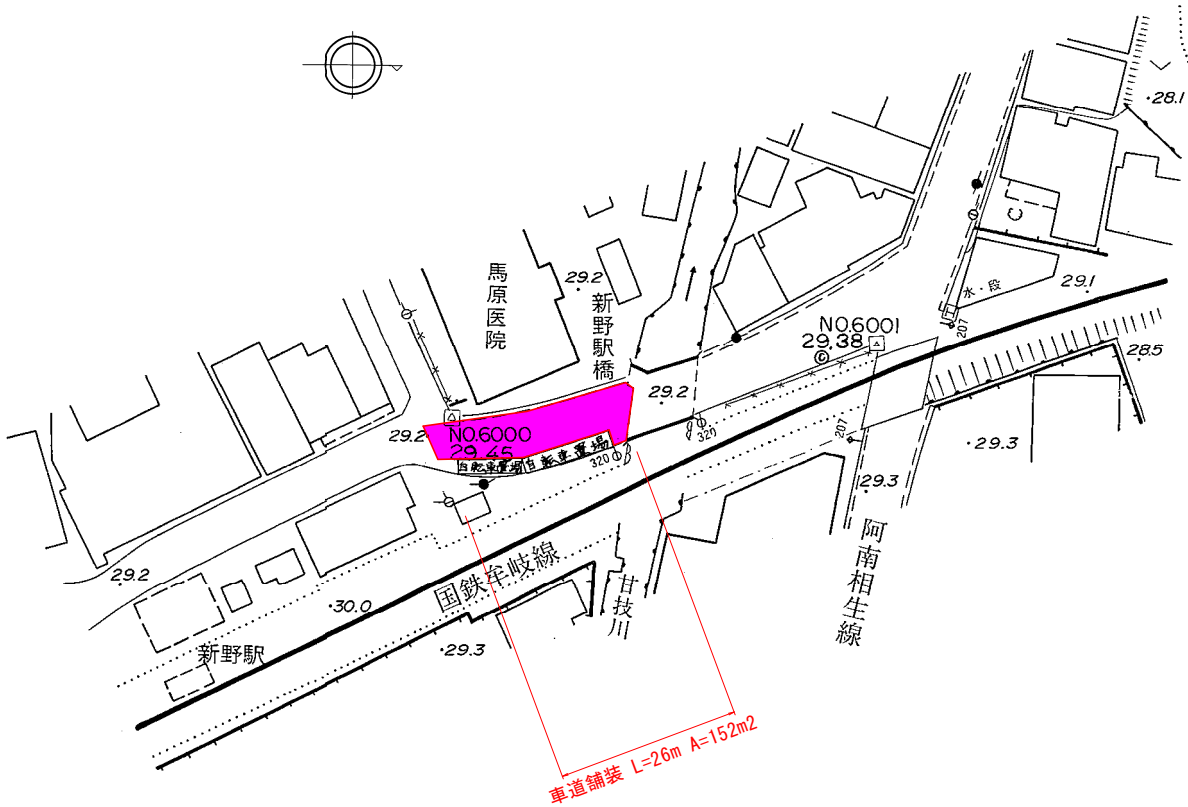

舗装構成図
S=1:10

表 層	
表 層	再生密粒度アスコン t=5cm

新野停車場線
実施設計図面


工 事 名	R 2阿土 山口鉦打線他 阿南・新野 舗装工事（2）		
路線名等	山口鉦打線他		
工事箇所	阿南市新野町月夜他（第2分割）		
図 面 名	道路修繕・整備計画図（4/16）		
縮 尺	図 示	図面番号	7 / 10
会 社 名			
事業者名	徳島県南部総合県民局 県土整備部（阿南）		

道路修繕・整備計画図（9/16）

区間11

平面図


S=1:500

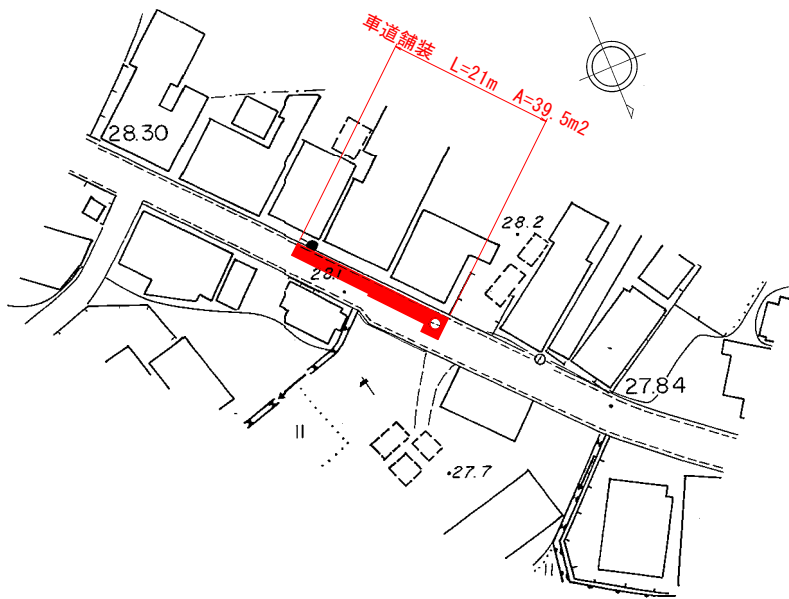

構造図


平面図

S=1:100

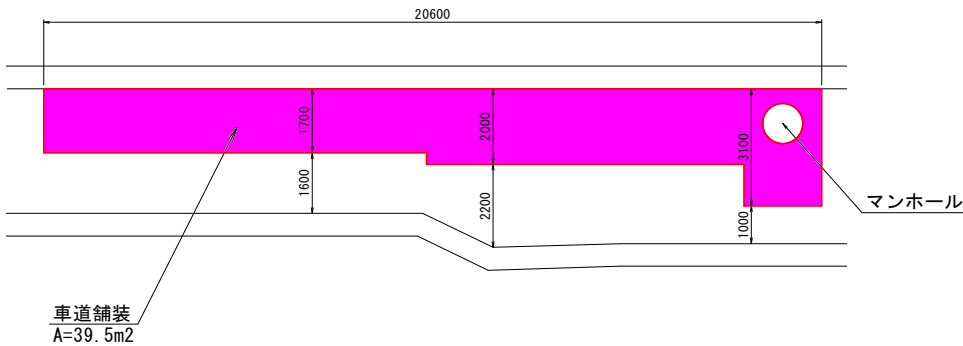

舗装構成図

S=1:10

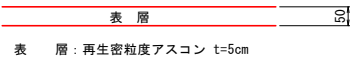

阿南相生線

実施設計図面


工 事 名	R 2 阿土 山口鉦打線他 阿南・新野 舗装工事（2）		
路線名等	山口鉦打線他		
工事箇所	阿南市新野町月夜他（第2分割）		
図 面 名	道路修繕・整備計画図（9/16）		
縮 尺	図 示	図面番号	8 / 10
会 社 名			
事業者名	徳島県南部総合県民局 県土整備部（阿南）		

道路修繕・整備計画図（10/16）

区間13

平面図


S=1:500

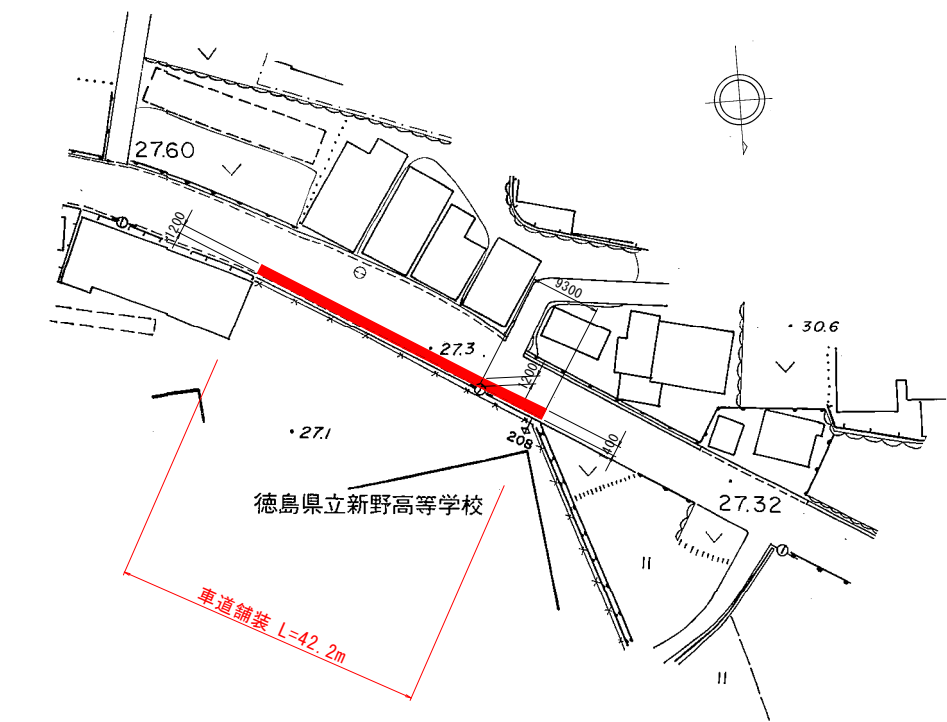


構造図

S=1:20


平面図

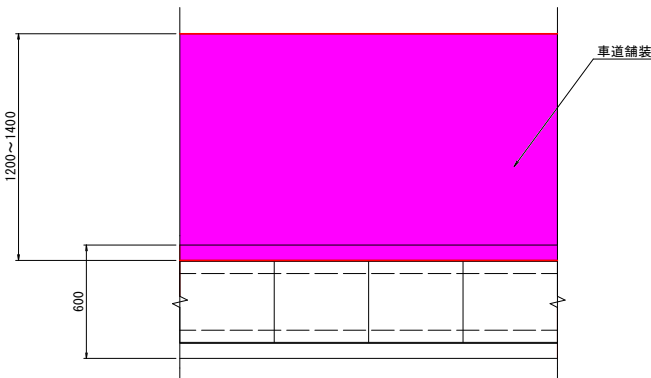

断面図

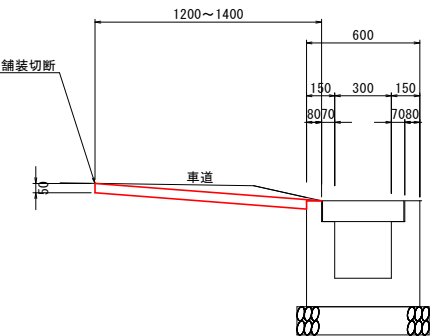


起点部詳細図

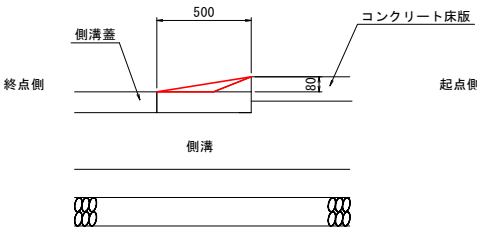

※起点側から1枚目の側溝蓋までアスファルトによるすりつけを行う


現況側溝

S=1:20

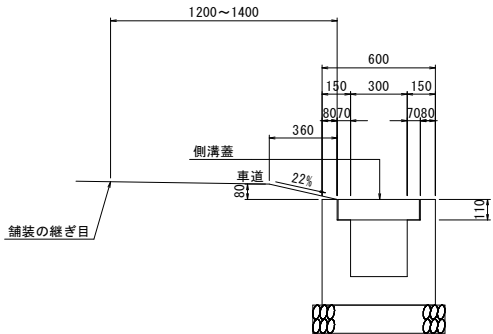

舗装構成図

S=1:10

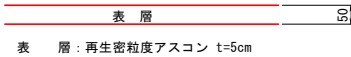

表層：再生密粒度アスコン t=5cm

阿南相生線

実施設計図面


工事名	R2阿土 山口鉦打線他 阿南・新野 舗装工事（2）		
路線名等	山口鉦打線他		
工事箇所	阿南市新野町月夜他（第2分割）		
図面名	道路修繕・整備計画図（10/16）		
縮尺	図示	図面番号	9 / 10
会社名			
事業者名	徳島県南部総合県民局 県土整備部（阿南）		

道路修繕・整備計画図（11/16）

区間14

平面図

S=1:1000

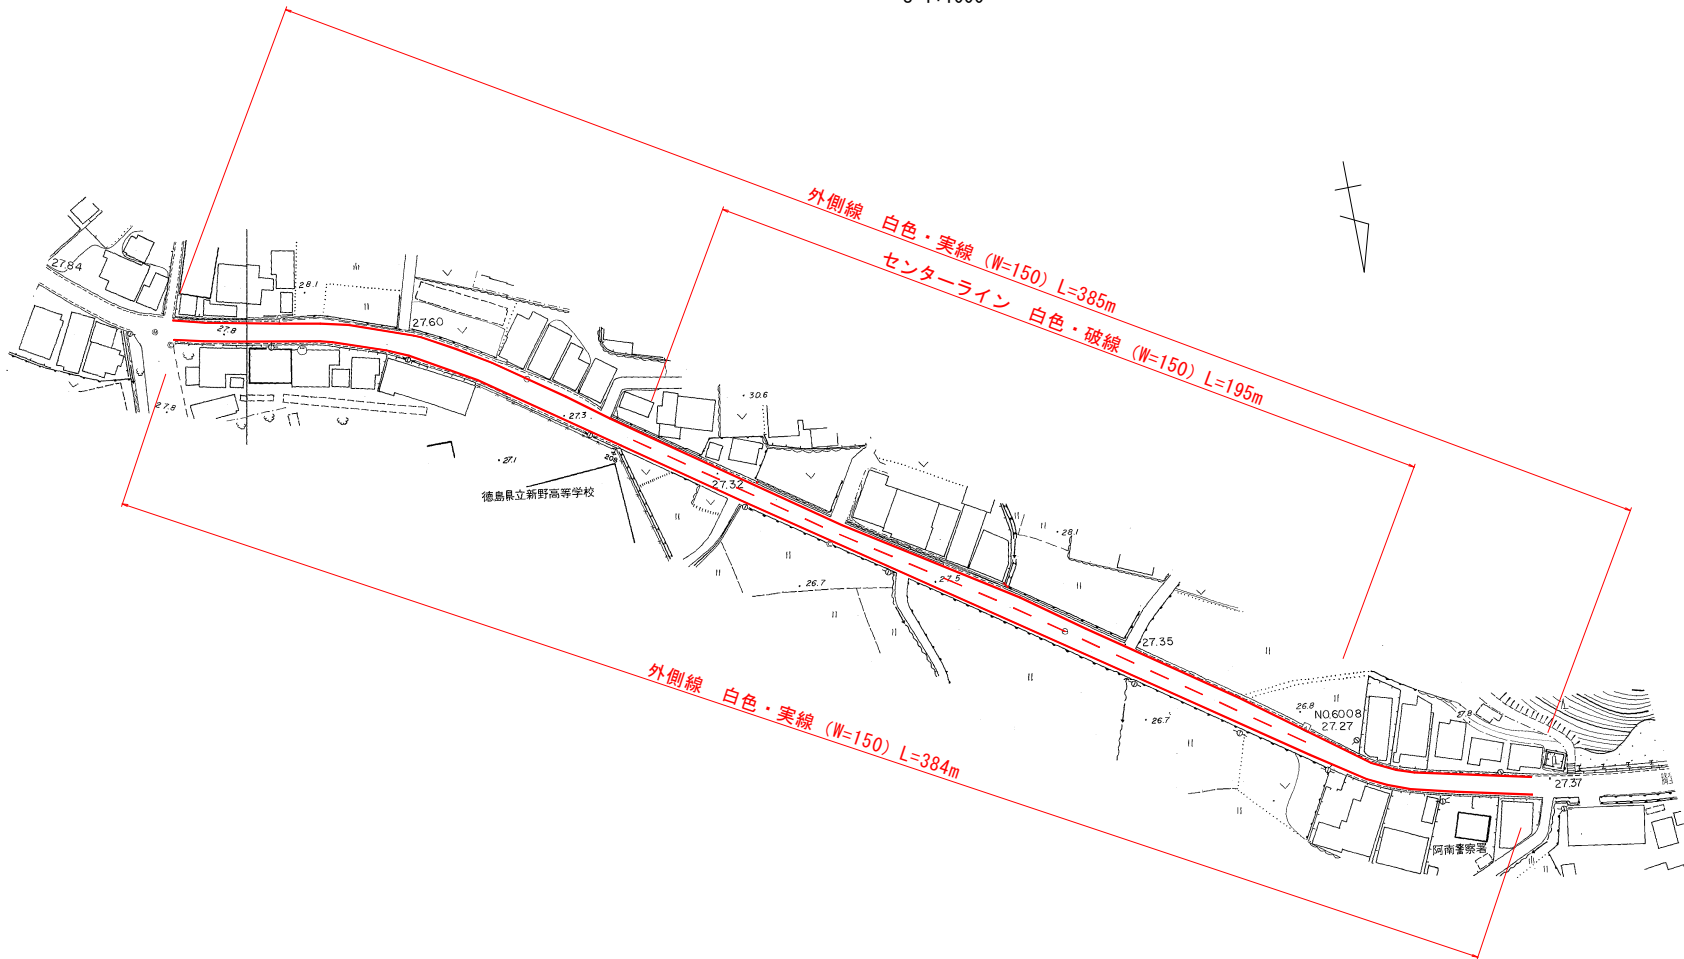

阿南相生線

実施設計図面

工 事 名	R 2 阿土 山口鉦打線他 阿南・新野 舗装工事（2）		
路線名等	山口鉦打線他		
工事箇所	阿南市新野町月夜他（第2分割）		
図 面 名	道路修繕・整備計画図（11/16）		
縮 尺	図 示	図面番号	10 / 10
会 社 名			
事業者名	徳島県南部総合県民局 県土整備部（阿南）		