


# 仮設道路平面図

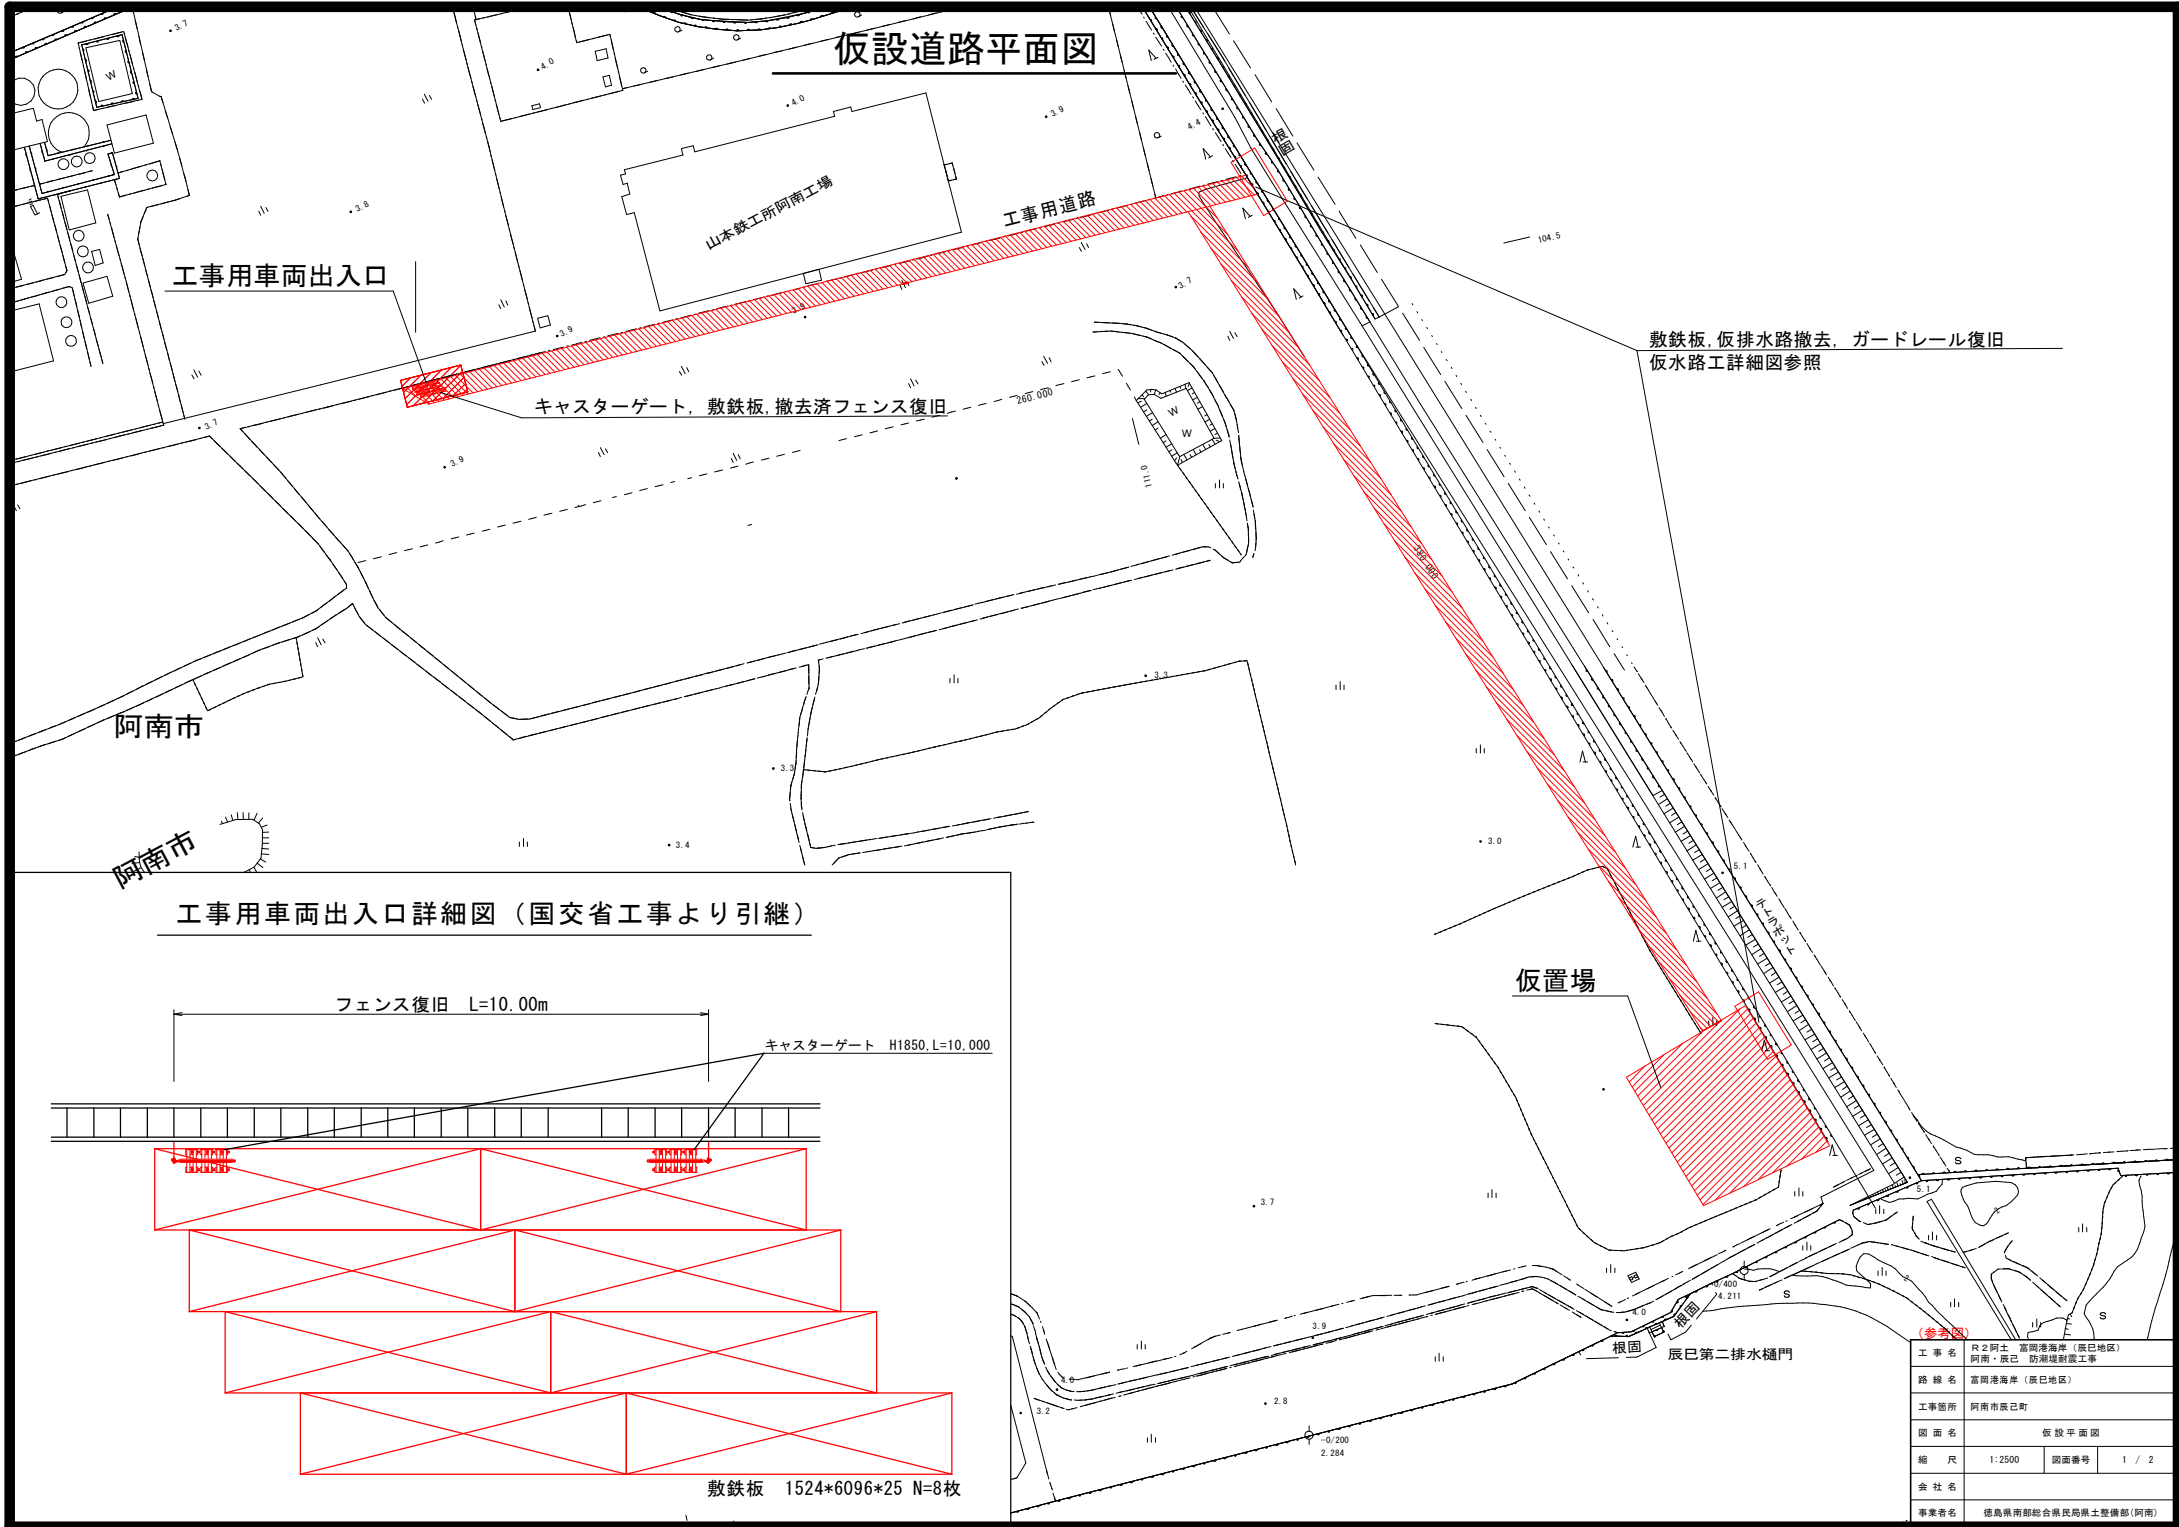

敷鉄板、仮排水路撤去、ガードレール復旧  
仮水路工詳細図参照


工事用車両出入口

キャスターゲート、敷鉄板、撤去済フェンス復旧

阿南市

阿南市

## 工事用車両出入口詳細図（国交省工事より引継）

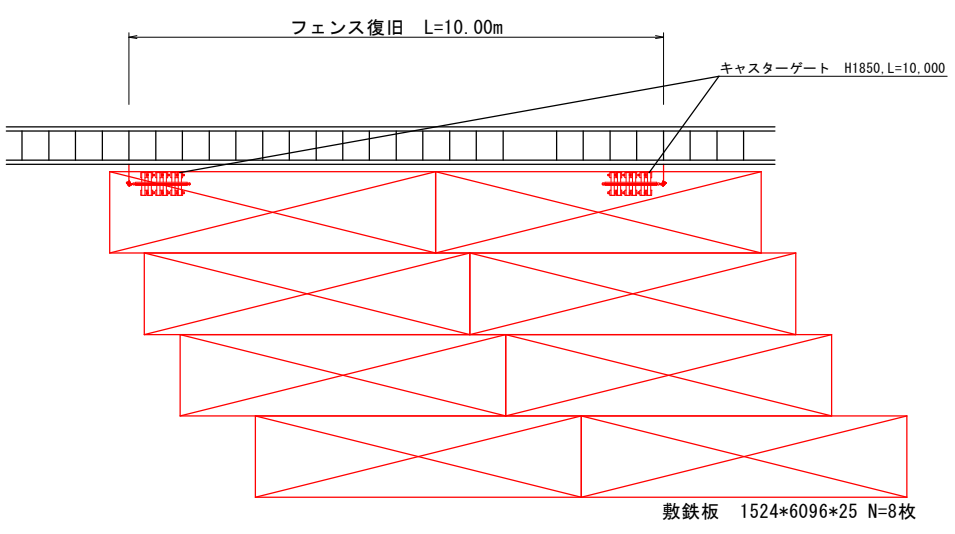

仮置場


辰巳第二排水樋門

(参考図)

工事名	R2阿土 富岡港海岸（辰巳地区） 阿南・辰巳 防波堤耐震工事		
路線名	富岡港海岸（辰巳地区）		
工事箇所	阿南市辰巳町		
図面名	仮設平面図		
縮尺	1:2500	図面番号	1 / 2
会社名			
事業者名	徳島県南部総合県民局農土整備部（阿南）		

# 仮水路工詳細図 S=1:100

乗入部詳細図

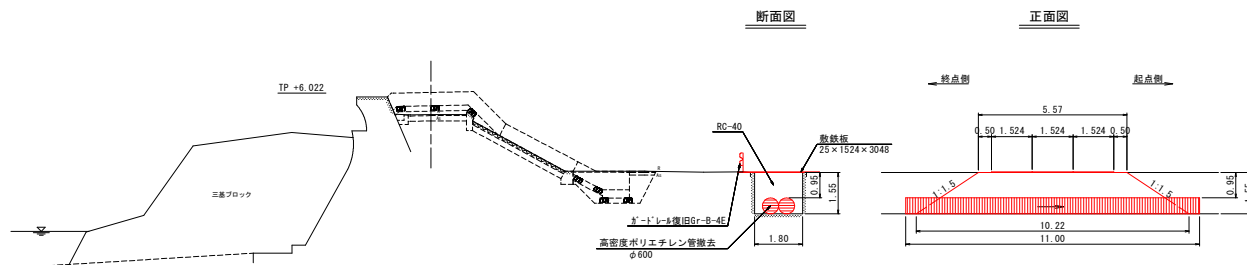

※撤去設置時の排水を行うため、高密度ポリエチレン管を設置する。  
計画管径は、常時水量が無いため、工事時の雨水排水のみと考え流量の計算は省略し標準的なサイズを選定した。また、水路断面より2本設置するものとした。

数量表

工種	規格	計算式	単位	数量
撤去	RC-40	$(1.80 \times 1.55 - 0.6 \times 0.6 \times \pi) / 4 \times 2 \times (5.57 + 10.22) / 2$	m <sup>3</sup>	17.6
敷鉄板	25×1524×3048	$1.524 \times 3.048 \times 3$	m <sup>2</sup>	13.9
高密度ポリエチレン管	ダブル管、φ600	$11.00 \times 2$	m	22.0

TP=-5.000

(参考図)

工事名	R-2阿土 富岡港海岸（浜巳地区） 阿南・浜巳 防波堤耐震工事		
路線名	富岡港海岸（浜巳地区）		
工事箇所	阿南市浜巳町		
図面名	仮水路工詳細図		
縮尺	1:100	図面番号	2 / 2
会社名			
事業者名	徳島県南部総合県民局県土整備部（阿南）		