
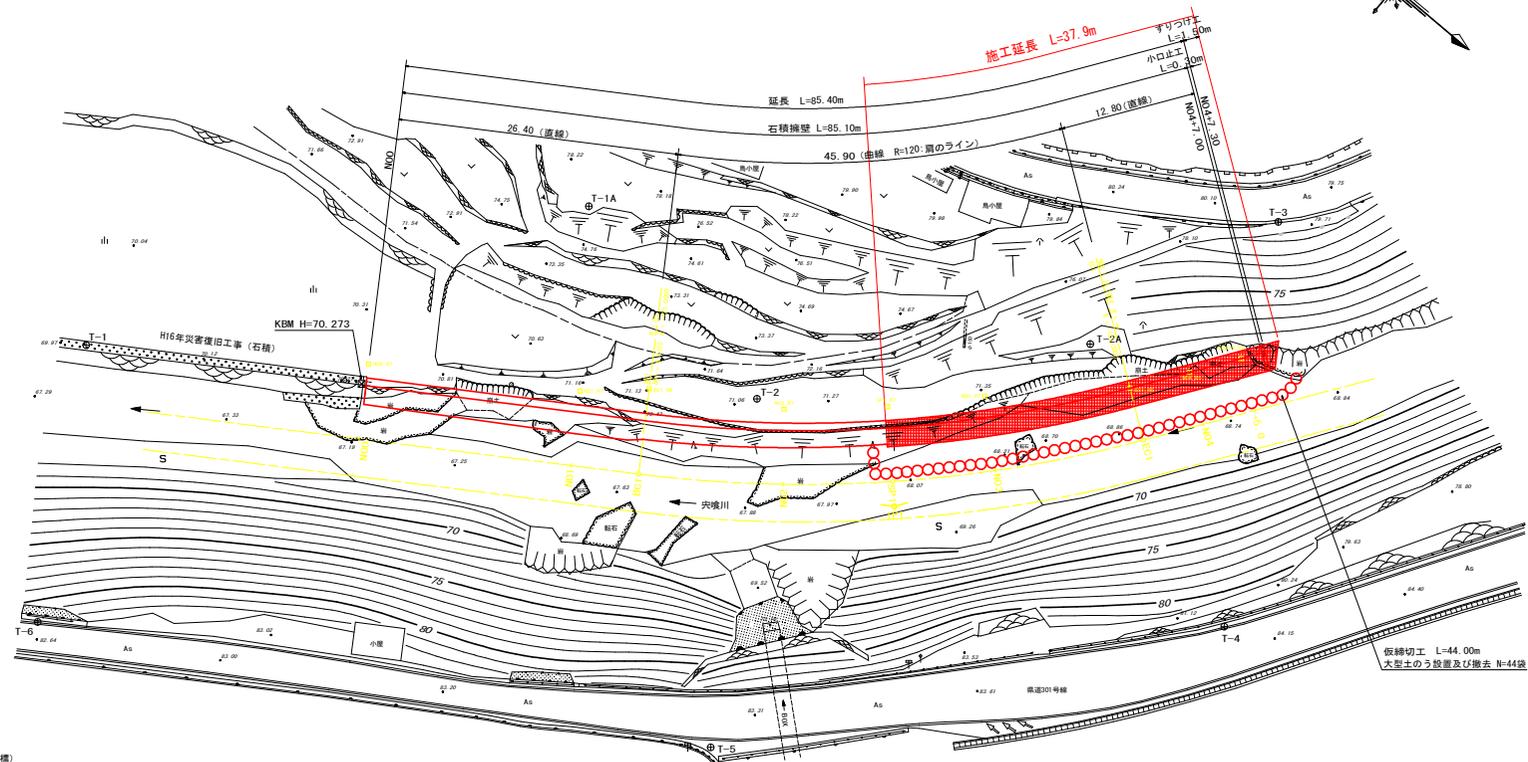


平面図 S=1:250

突境川
海部郡海陽町小谷

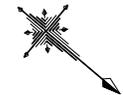

基準点座標 (任意座標)

点名	X	Y	標高
T-1	500.000	1500.000	70.000
T-1A	527.826	1459.766	
T-2	551.442	1463.357	71.159
T-2A	572.126	1439.354	72.522
T-3	578.327	1419.290	79.882
T-4	598.668	1451.427	
T-5	568.982	1491.018	
T-6	513.089	1522.670	

IPNO	IP1
1A	21-54-17.33
R	-125.0000
TL	24.1999
SL	2.3191
CL	47.7889

測点	X	Y
IP1	567.753	1462.743


河道法線座標

河道法線座標			控杭座標				
点名	X	Y	点名	控長(右)	X	Y	標高(杭高)
N00	525.254	1490.205	N00_R7	7.00	521.455	1484.325	70.743
N01	542.052	1479.350	N01_R7	7.00	538.253	1473.471	71.290
BC1	547.436	1475.871	BC1_R8	8.00	543.094	1469.152	71.338
N02	558.427	1467.890	N02_R7	7.00	554.012	1462.468	71.303
SP1	566.148	1461.069	SP1_R7	7.00	561.301	1456.019	71.492
N03	572.875	1454.092	N03_R7	7.00	567.652	1449.432	71.466
EC1	581.706	1442.982	EC1_R5	5.00	577.622	1440.098	69.271
N04	585.052	1438.244	N04_R5	5.00	580.967	1435.360	69.395
N04+5.0	587.936	1434.159	N04+5_R5	5.00	583.851	1431.275	69.620

実施設計図面

業務名	R2 渡土 突境川 海・小谷 河川工事		
路線名等	突境川		
業務箇所	海部郡海陽町小谷		
図面名	平面図		
縮尺	1:250	図面番号	1 / 7
会社名			
事業者名	福島県南部総合農林局 農土整備部 <美波>		

縦断面 H=1:250
V=1:100

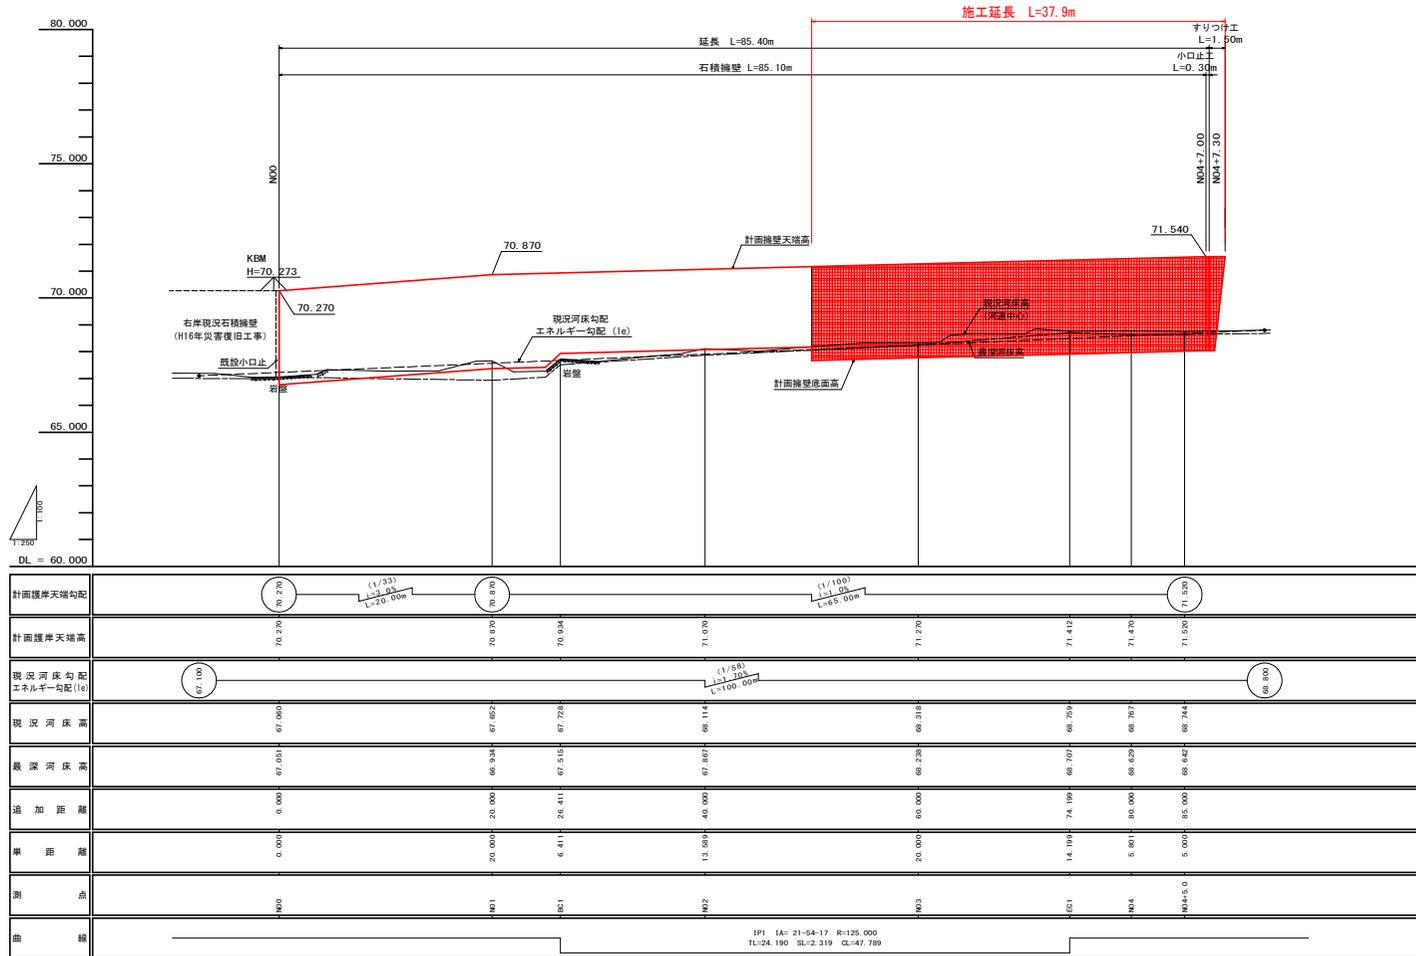


実施設計図面

業務名	R2 渡土 大噴川 海・小谷 河川工事		
路線名等	大噴川		
業務箇所	海部郡海部町小谷		
図面名	縦断面		
縮尺	H=1:250 V=1:100	図面番号	2 / 7
会社名			
事業者名	徳島県河川総合防災局 県土整備部 <美波>		

標準断面図 S=1:50


(緑石積護岸工)

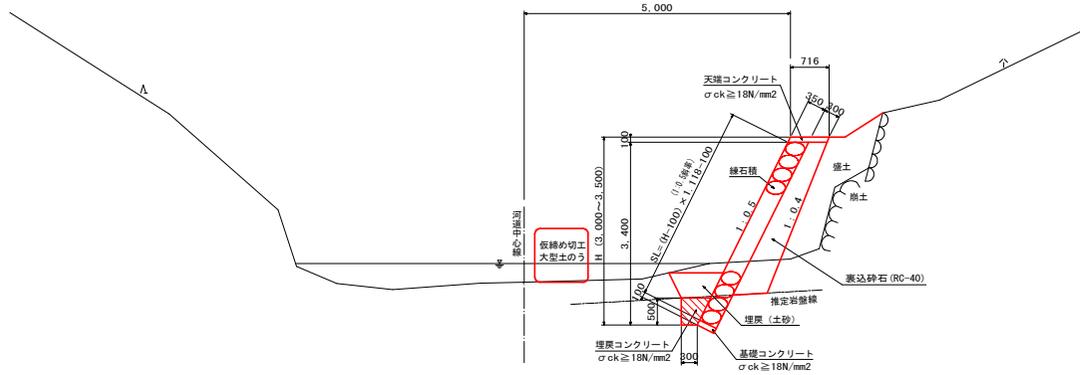

緑石積護岸工 (控長350mm 岩着基礎) 1.0m当り


名称	規格	単位	算式	数量	
				H=3,000	H=3,500
緑石積	φ350以上	m ²	(H-0.10) × 1.118-0.10	3.14	3.70
表込砕石	RC-40	m ³	横断面より算出		

展開図 H=1:250
V=1:100

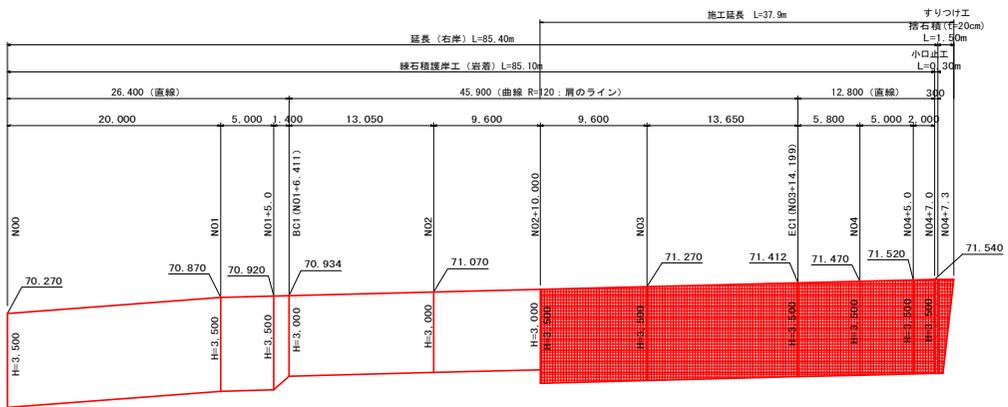

構造図


天端コンクリート S=1:25

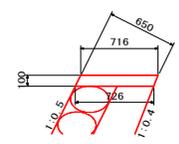

天端コンクリート 10.0m当り

名称	規格	単位	数量
コンクリート	σck ≥ 18N/mm ²	m ³	0.721
型枠	小型構造物	m ²	2.20
目地板 (t=10cm)	選青繊維質	m ²	0.07


基礎コンクリート S=1:25

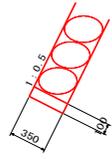

基礎コンクリート 10.0m当り

名称	規格	単位	数量
コンクリート	σck ≥ 18N/mm ²	m ³	0.350
型枠	均し基礎型枠	m ²	1.00
目地板 (t=10cm)	選青繊維質	m ²	0.04


埋戻コンクリート S=1:25

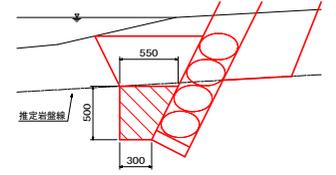

埋戻コンクリート 10.0m当り

名称	規格	単位	数量
コンクリート	σck ≥ 18N/mm ²	m ³	2.125


小口止工 S=1:50

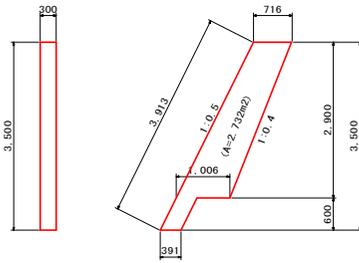

小口止工 1.0箇所当り

名称	規格	単位	数量
コンクリート	σck ≥ 18N/mm ²	m ³	0.820
型枠	小型構造物	m ²	6.64

すりつけ工 S=1:50

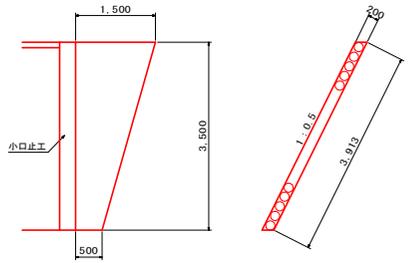

すりつけ工 1.0箇所当り


名称	規格	単位	数量
捨石積	t=20cm	m ²	3.913

実施設計図面

業務名	R2波土 突噴川 海・小谷 河川工事		
路線名等	突噴川		
業務箇所	海部郡海鏡町小谷		
図面名	標準断面図、構造図、展開図		
縮尺	図示	図面番号	3 / 7
会社名			
事業者名	福島県南部総合県民局 県土整備部 <美波>		


横断面(1) S=1:100
N00 ~ N02

N00
GH= 67.060
FH= 70.270 (計画天端)

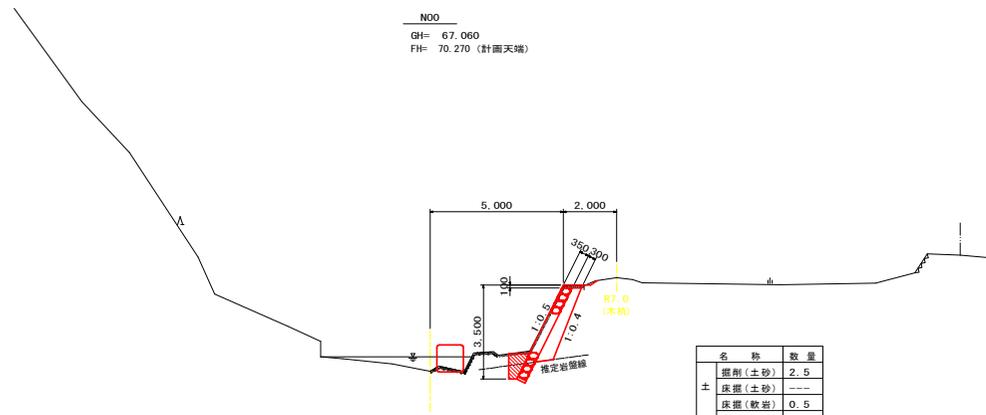

名称	数量
掘削(土砂)	2.5
土	---
床掘(土砂)	---
床掘(軟岩)	0.5
工	---
埋戻(土砂)	0.2
盛土	---
裏込砕石(RC-40)	1.32

BC1 (N01+6.411)
GH= 67.728
FH= 70.934 (計画天端)

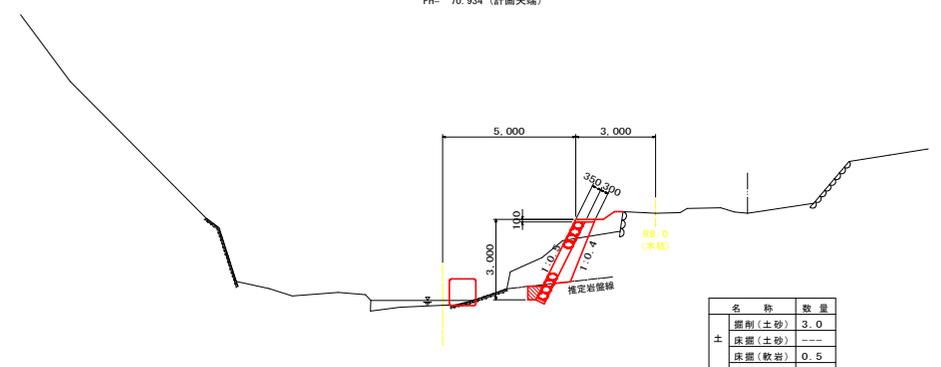

名称	数量
掘削(土砂)	3.0
土	---
床掘(土砂)	---
床掘(軟岩)	0.5
工	---
埋戻(土砂)	---
盛土	0.7
裏込砕石(RC-40)	1.03


DL=60.000

20.000

DL=60.000


13.589

N01
GH= 67.652
FH= 70.870 (計画天端)

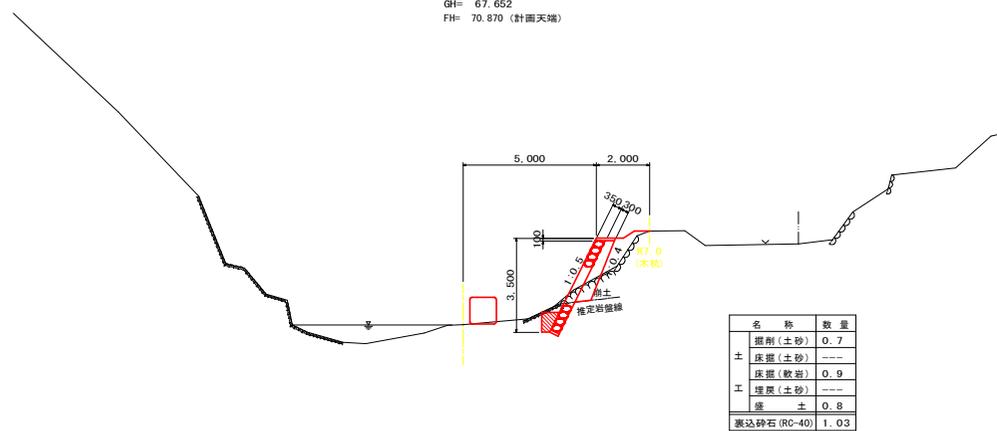

名称	数量
掘削(土砂)	0.7
土	---
床掘(土砂)	---
床掘(軟岩)	0.9
工	---
埋戻(土砂)	---
盛土	0.8
裏込砕石(RC-40)	1.03

N02
GH= 68.114
FH= 71.070 (計画天端)

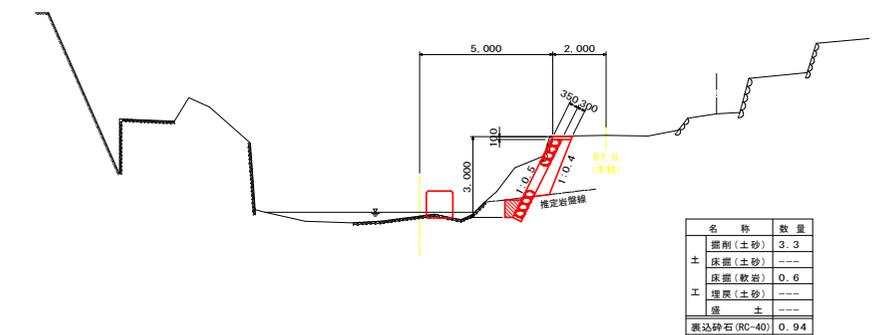

名称	数量
掘削(土砂)	3.3
土	---
床掘(土砂)	---
床掘(軟岩)	0.6
工	---
埋戻(土砂)	---
盛土	---
裏込砕石(RC-40)	0.94

DL=60.000

20.000


DL=60.000

20.000

実施設計図面

業務名	R2 渡土 穴喰川 海・小谷 河川工事		
路線名等	穴喰川		
業務箇所	海部郡海隣町小谷		
図面名	横断面(1)		
縮尺	1/100	図面番号	4 / 7
会社名			
事業者名	福島県南部総合県民局 県土整備部 <美波>		

仮設道路 平面図 S=1:250

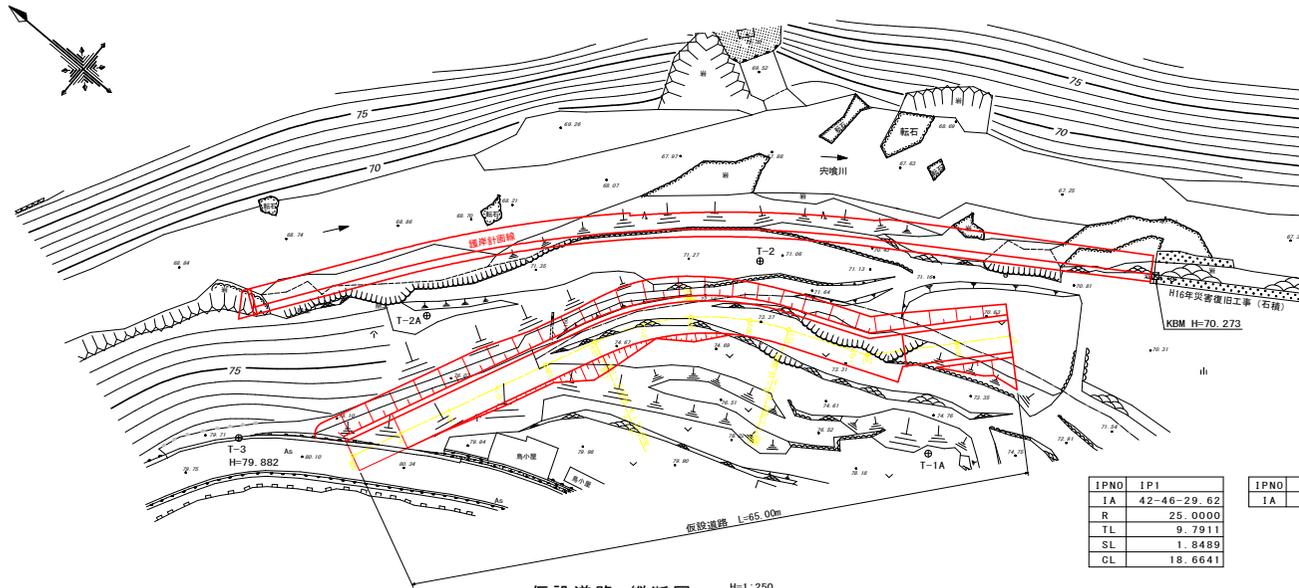

基準点座標 (任意座標)

点名	X	Y	標高
T-1	500.000	1500.000	70.000
T-1A	527.826	1459.766	
T-2	551.442	1463.357	71.159
T-2A	572.126	1439.354	72.522
T-3	578.327	1419.290	79.882


中心線座標一覧表

測点	X	Y
N00	569.074	1424.873
IP1	554.329	1456.485
IP2	538.090	1463.118
N00+5	566.960	1429.404
N00+10	564.847	1433.935
N00+15	562.733	1438.467
N01	560.619	1442.998
BC1	558.468	1447.611
N01+10	555.970	1451.829
SP1	553.054	1455.146
N02	548.621	1458.512
EC1	545.265	1460.187
N02+10	539.483	1462.549
N03	532.360	1469.389
N03+5	528.987	1473.080


IPNO	IP1
IA	42-46-29.62
R	25.0000
TL	9.7911
SL	1.8489
CL	18.6641

IPNO	IP2
IA	25-21-40.19

仮設道路 縦断面図 H=1:250 V=1:100

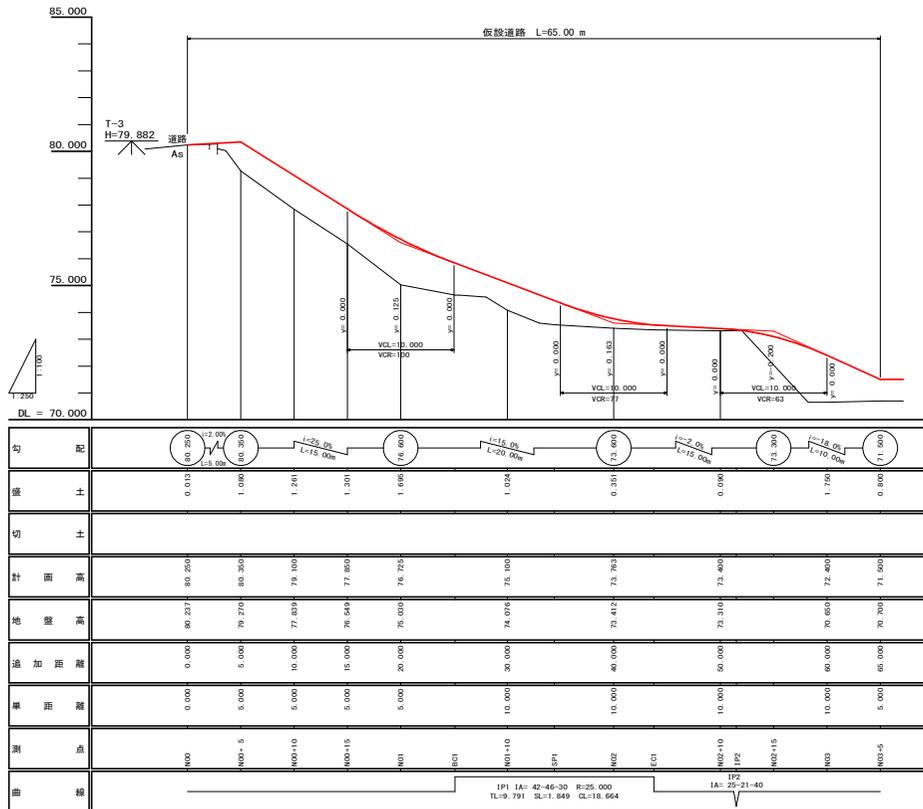











仮設道路 標準断面図 S=1:50

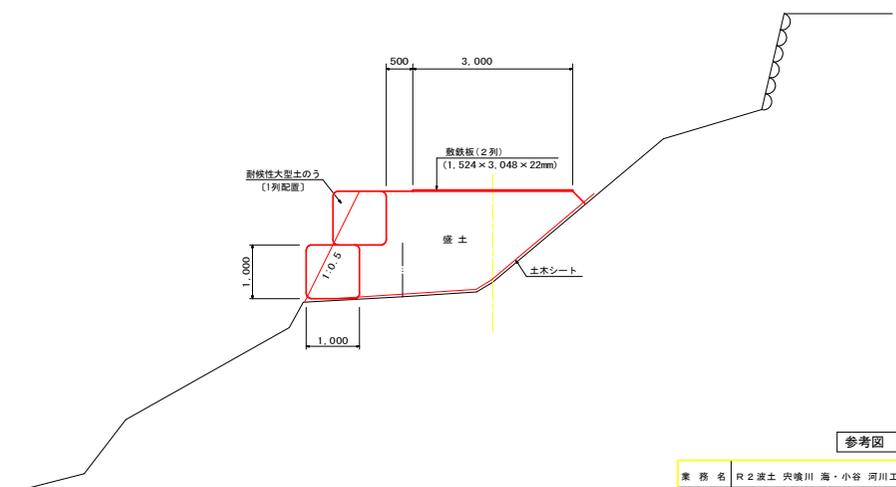

参考図

業務名	R2 波土 突噴川 海・小谷 河川工事
路線名等	突噴川
業務箇所	海部郡海鏡町小谷
図面名	仮設道路 平面図・縦断面・標準断面図
縮尺	図示 図面番号 6 / 7
会社名	
事業者名	福島県南部総合県民局 県土整備部 <美波>

仮設道路 横断面 S=1:100

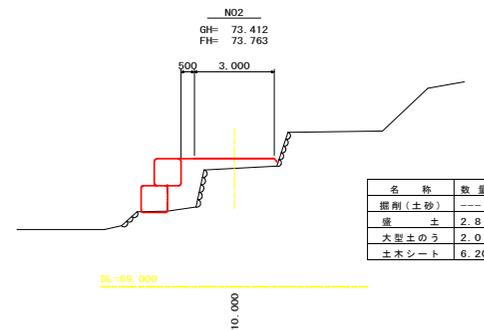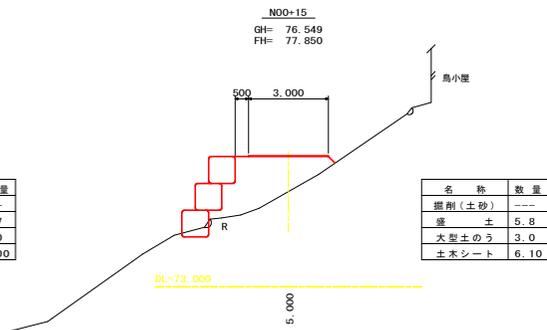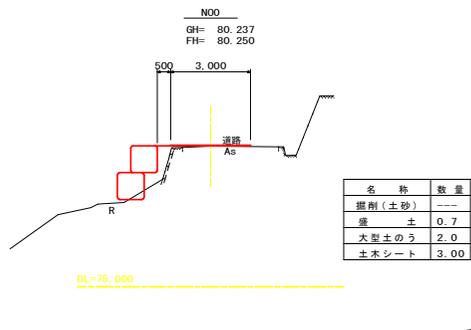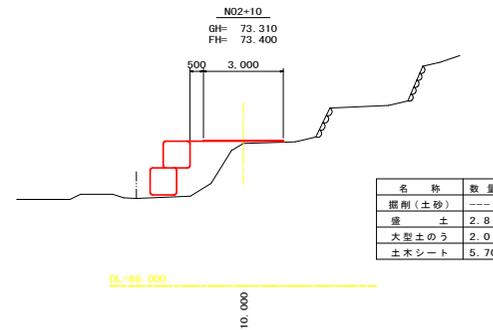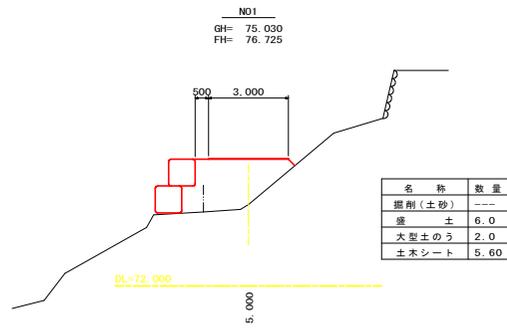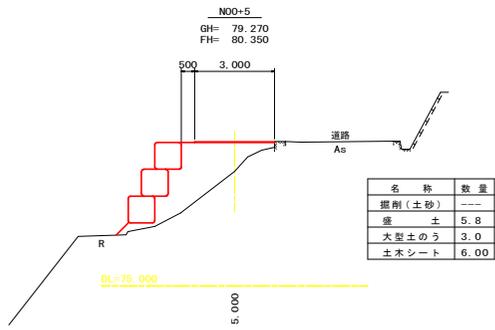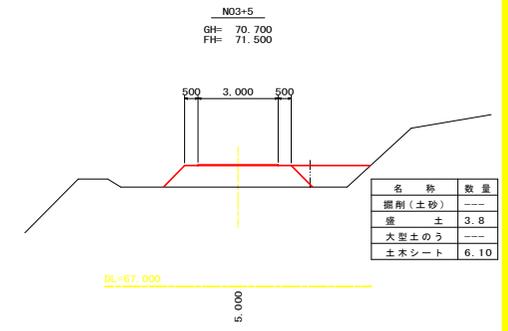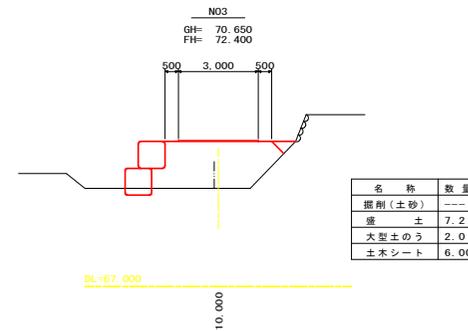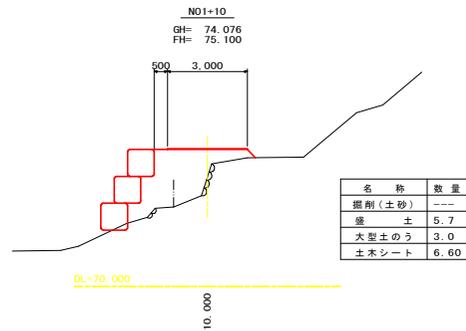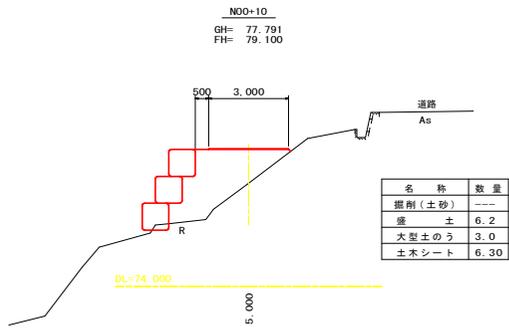

参考図

業務名	R2渡土 穴喰川 海・小谷 河川工事		
路線名等	穴喰川		
業務箇所	海部郡海鏡町小谷		
図面名	仮設道路 横断面		
縮尺	1:100	図面番号	7 / 7
会社名			
事業者名	福島県南部総合県民局 県土整備部 <美波>		