


平面図

S=1:500

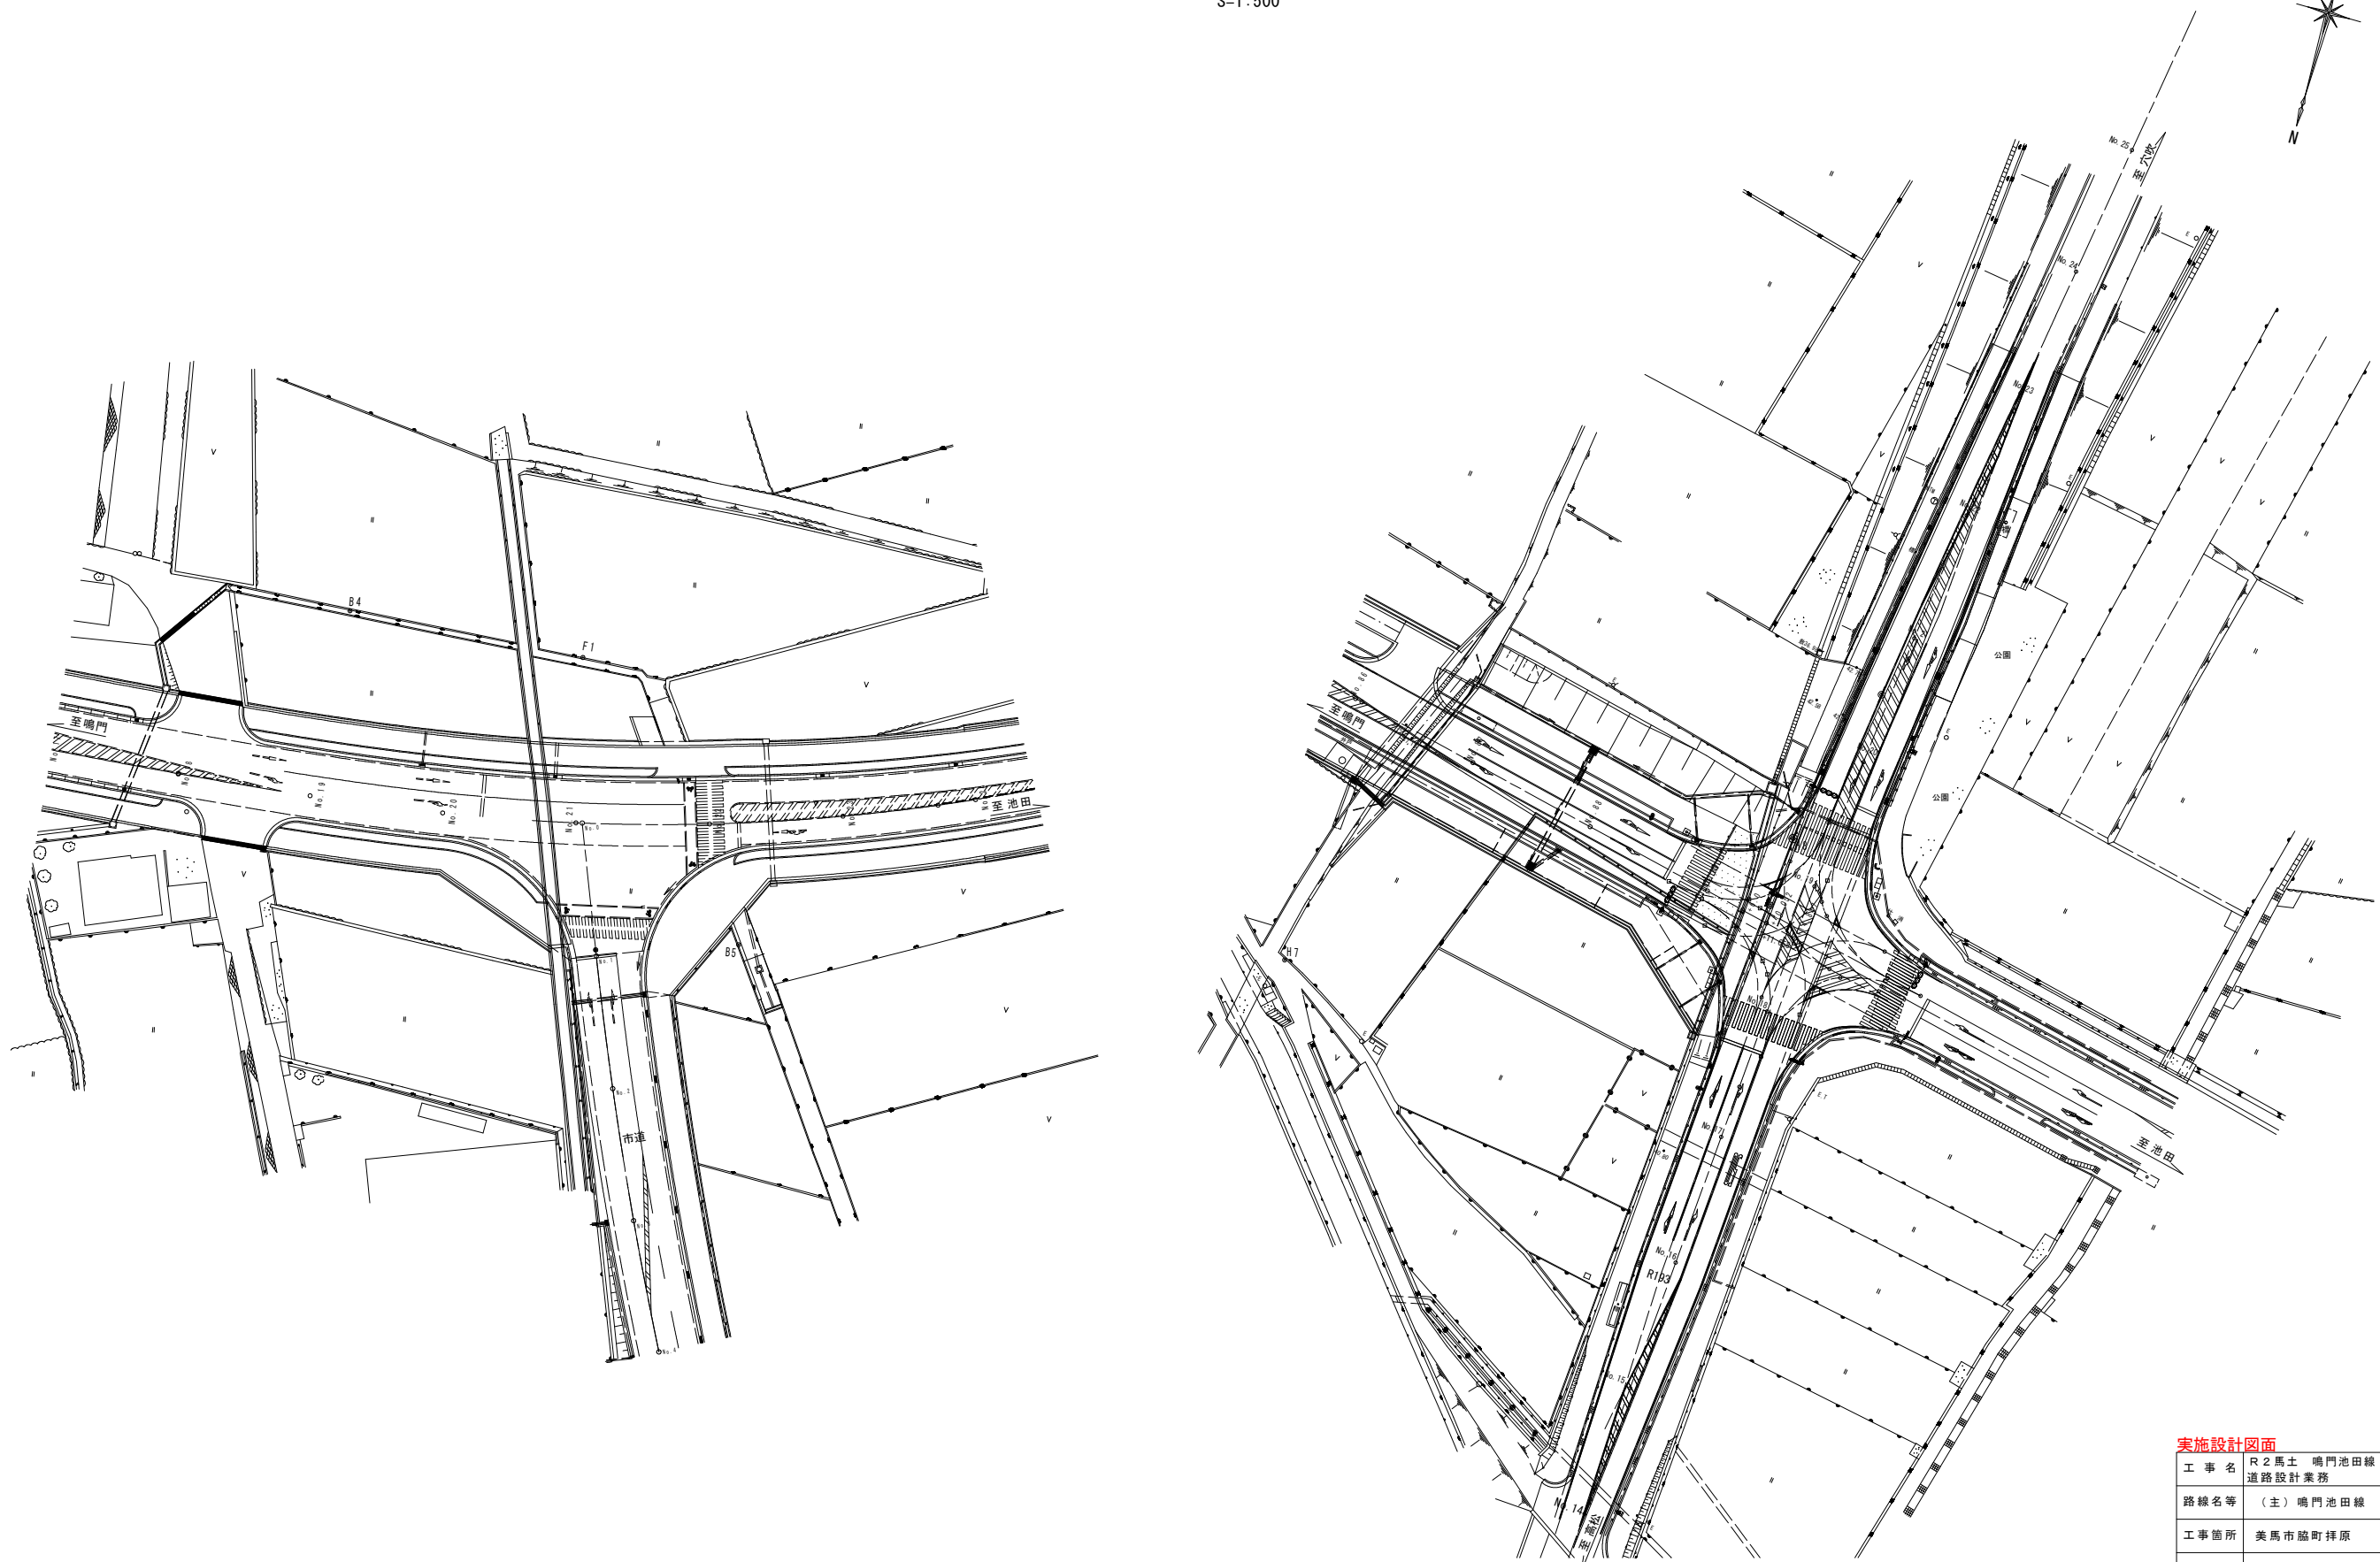

| 実施設計図面 | | | |
|--------|---------------------------|------|-------|
| 工事名 | R2馬土 鳴門池田線 美・脇原 道路設計業務 | | |
| 路線名等 | (主) 鳴門池田線 | | |
| 工事箇所 | 美馬市脇原 | | |
| 図面名 | 平面図 | | |
| 縮尺 | 1:500 | 図面番号 | 1 / 1 |
| 会社名 | | | |
| 事業者名 | 徳島県西部総合県民局(美馬庁舎) | | |