

日和佐小野線(恵比須浜バイパス) 計画平面図


SC=1:500



用地幅杭設置測量 136m
面積計算
用地実測図原図作成 0.38ha
用地平面図作成
立木調査 3.8千m²

当初図面

工事名	R2波土 日和佐小野線 美波・北河内～恵比須浜 用地調査業務(4)		
路線名等	(主)日和佐小野線		
工事箇所	海部郡美波町北河内～恵比須浜(第4分割)		
図面名	計画平面図(北河内側)		
縮尺	1/500	図面番号	1/2
会社名			
事業者名	徳島県南部総合県民局 県土整備部 <美波>		

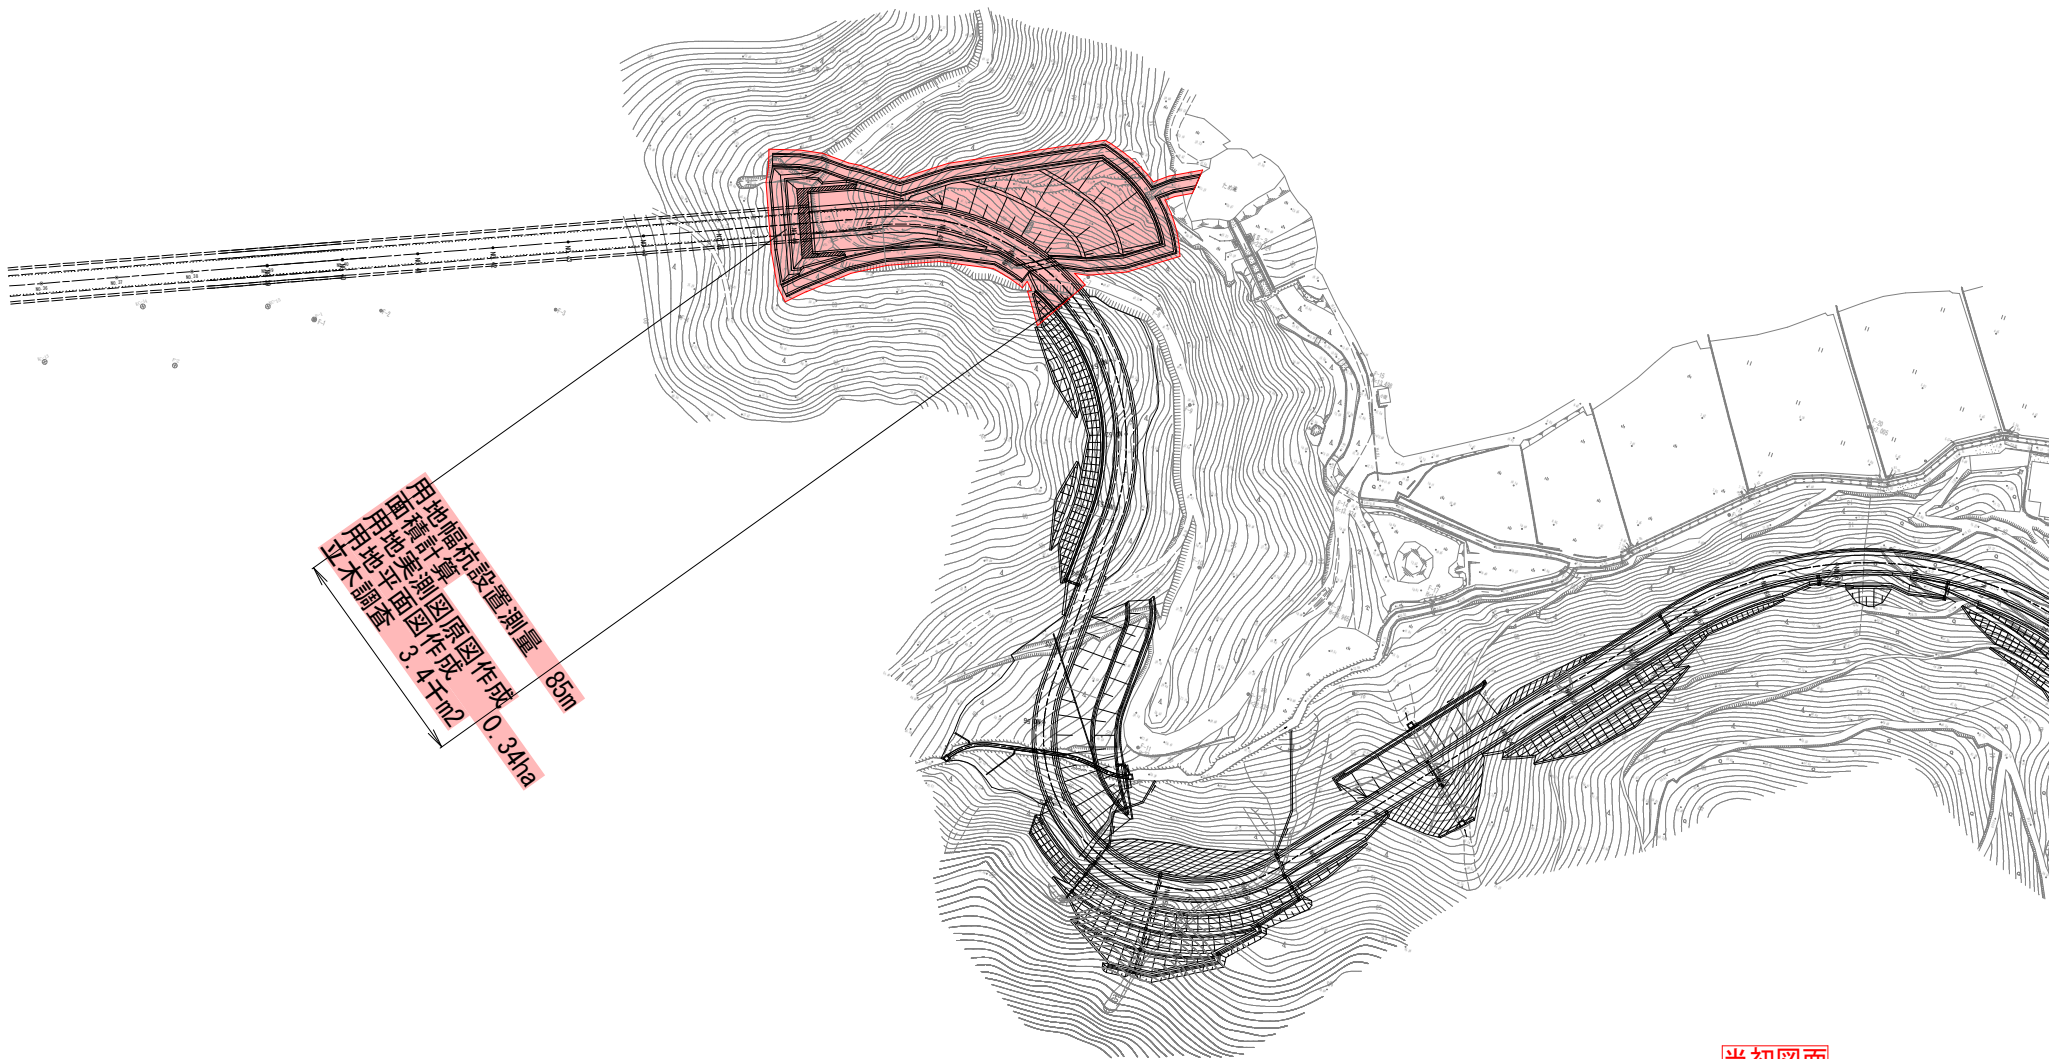

用地幅広設置測量 85m
 用地幅計算
 用地測量図原図作成 0.34ha
 用地平面図作成 3.4千m2

当初図面

工事名	R2波土 日和佐小野線 美波・北河内～恵比須浜 用地調査業務(4)		
路線名等	(主)日和佐小野線		
工事箇所	海部郡美波町北河内～恵比須浜(第4分割)		
図面名	計画平面図(恵比須浜側)		
縮尺	1/500	図面番号	2 / 2
会社名			
事業者名	徳島県南部総合県民局 県土整備部 <美波>		