



平面図 S=1:100

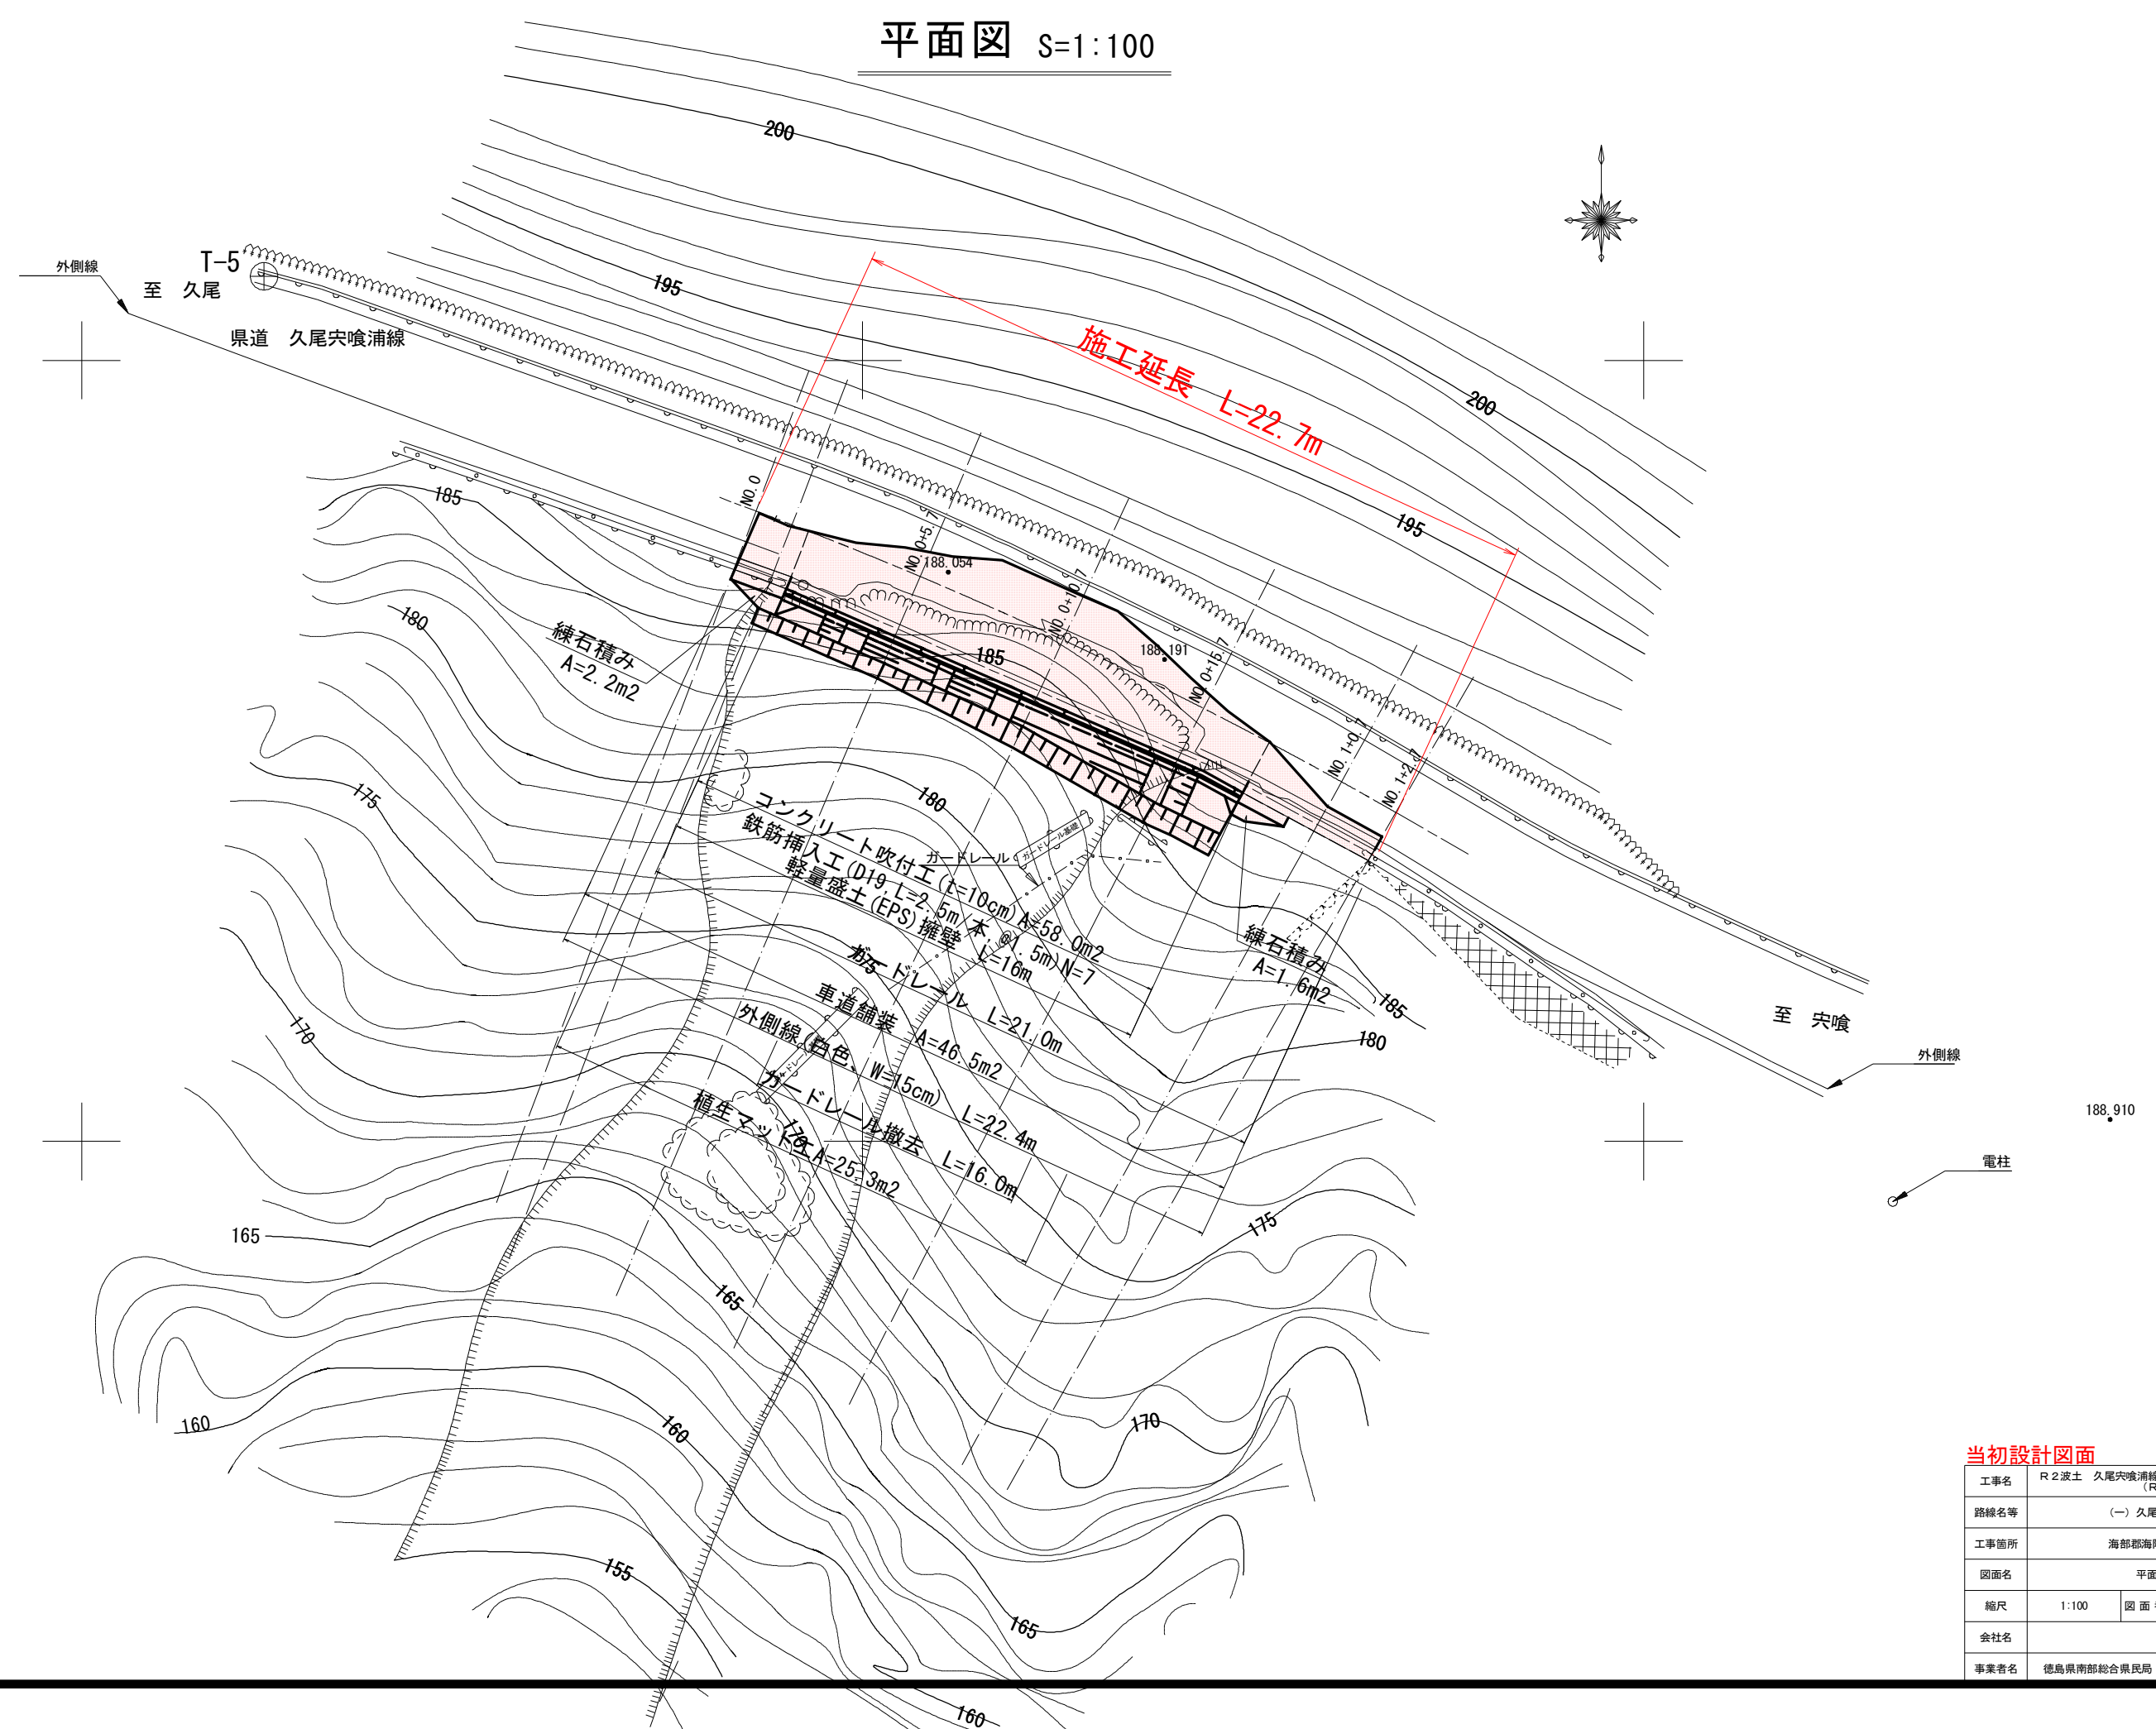

当初設計図面

工事名	R2波土 久尾中央線 海・船津 (R2災1) 道路復旧工事		
路線名等	(一) 久尾中央線		
工事箇所	海部郡海陽町船津		
図面名	平面図		
縮尺	1:100	図面番号	1 / 13
会社名			
事業者名	徳島県南部総合県民局 県土整備部 (美波)		


縦断図 S=1:100

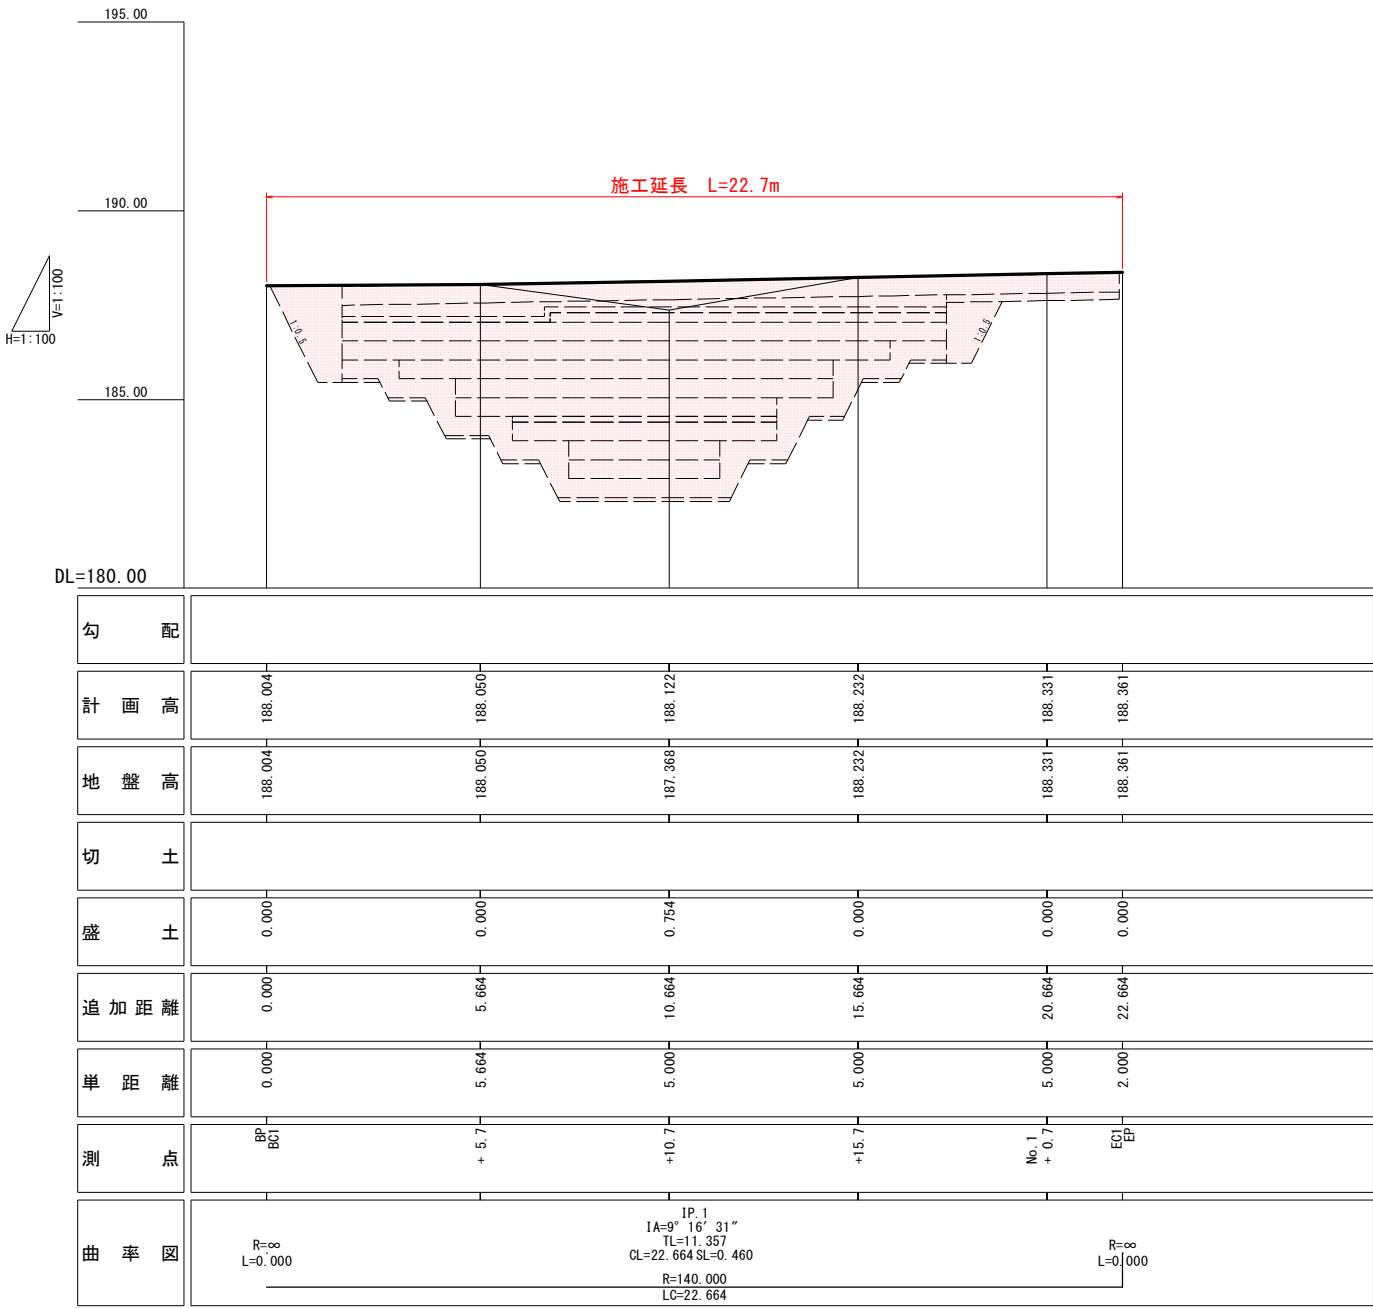

工事名	R 2 波 土 久 尾 穴 喰 浦 線 海 ・ 船 津 (R 2 災 1) 道 路 復 旧 工 事			
路線名等	(一) 久 尾 穴 喰 浦 線			
工事箇所	海 部 郡 海 陽 町 船 津			
図面名	縦 断 図			
縮尺	1 : 100	図 面 番 号	2	／ 13
会社名				
事業者名	徳 島 県 南 部 総 合 県 民 局 県 土 整 備 部 (美 波)			

標準断面図 S=1:50

NO. 0+10附近

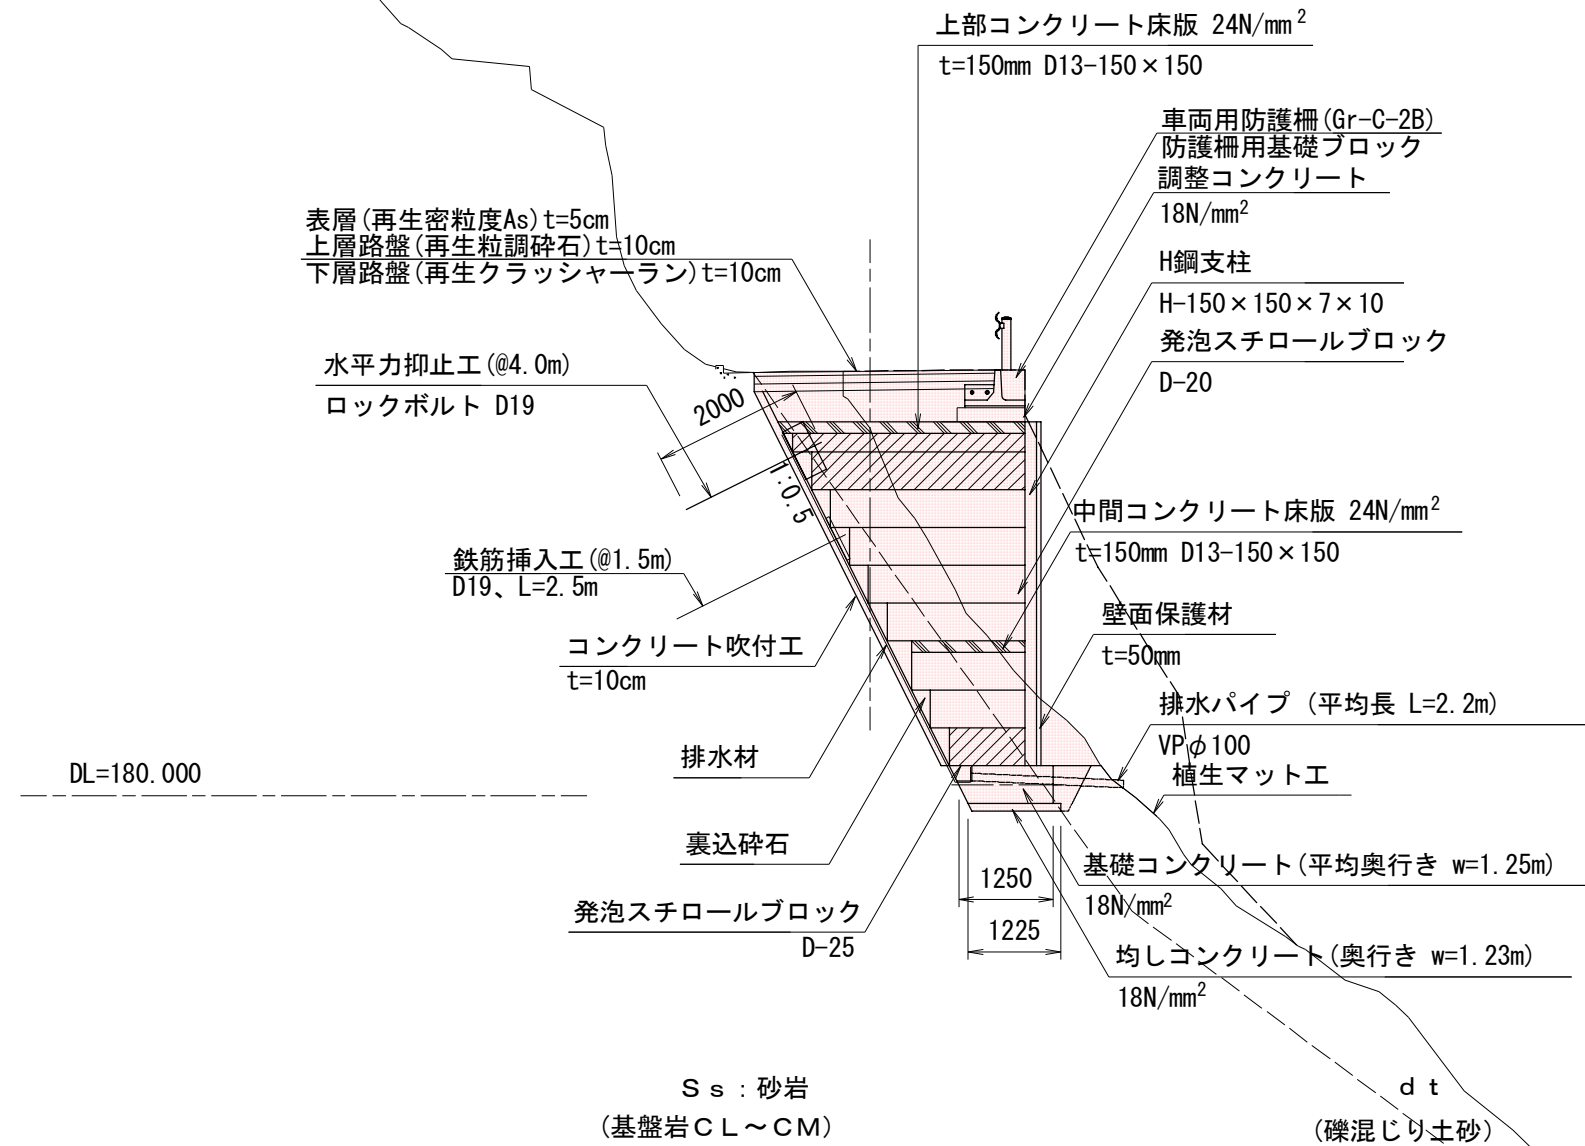


工事名	R2波土 久尾穴喰浦線 海・船津 (R2災1) 道路復旧工事		
路線名等	(一) 久尾穴喰浦線		
工事箇所	海部郡海陽町船津		
図面名	標準断面図		
縮尺	1:50	図 面 番 号	3 / 13
会社名			
事業者名	徳島県南部総合民局 県土整備部 (美波)		

横断図(その2) S=1:100

(1mあたり)

測点 : NO. 0+15. 7		
名 称	数 量	備 考
上部コンクリート床版	0. 25 (m ²)	t=150mm (D13-150×150)
中間コンクリート床版	- (m ²)	t=150mm (D13-150×150)
裏込砕石	0. 51 (m ²)	
排水材	3. 27 (m)	

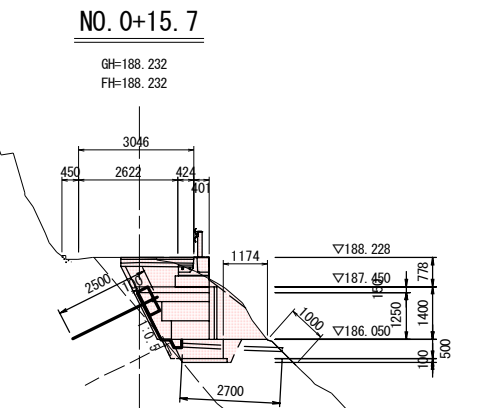


道路土工 NO. 0+15. 7

名 称	規 格	数 量	
掘 削 片 切	岩	0. 0	(-)
	土砂	5. 2	(3. 0)
路床盛土	B<2. 5	0. 7	(0. 5) [1. 1]
路体盛土	B<2. 5	-	(-) [1. 5]

擁壁工 作業土工


名 称	数 量	
床 掘B	岩	- (-)
	土砂	1. 0 (1. 0)
埋戻し	小規模	0. 2 (0. 2)
基面整正	岩	- (-)
	土砂	1. 2 (1. 2)

※()書きはNo. 0+17. 37を示す
※[]書きはNo. 0+17. 37 を示す

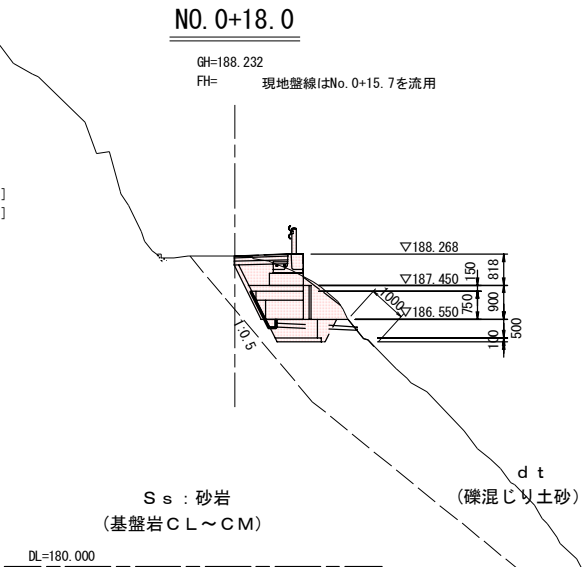

(1mあたり)

測点 : NO. 0+10. 7		
名 称	数 量	備 考
上部コンクリート床版	0. 49 (m ²)	t=150mm (D13-150×150)
中間コンクリート床版	0. 22 (m ²)	t=150mm (D13-150×150)
裏込砕石	0. 61 (m ²)	
排水材	6. 54 (m)	

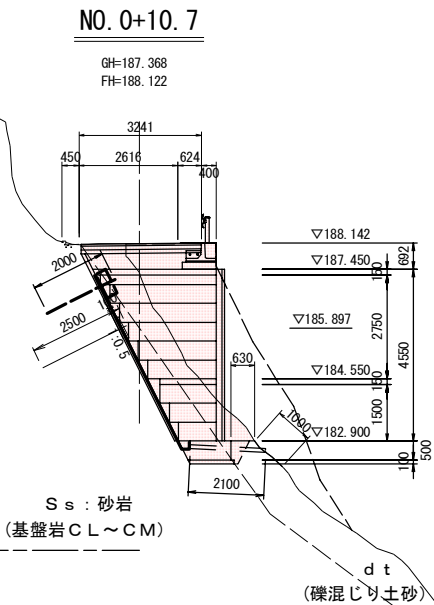

道路土工 NO. 0+10. 7


名 称	規 格	数 量	
掘 削 片 切	岩	3. 3	
	土砂	4. 2	
路床盛土	B<2. 5	1. 1	

擁壁工 作業土工

名 称		数 量
床 掘B	岩	0.7
	土砂	0.3
埋戻し	小規模	0.2
基面整正	岩	-
	土砂	-

工事名	R 2波土 久尾穴喰浦線 海・船津 (R 2災1) 道路復旧工事		
路線名等	(一) 久尾穴喰浦線		
工事箇所	海部郡海陽町船津		
図面名	横断図 (その2)		
縮尺	1:100	図 面 番 号	5 / 13
会社名			
事業者名	徳島県南部総合県民局 県土整備部 (美波)		


横断図(その3) S=1:100

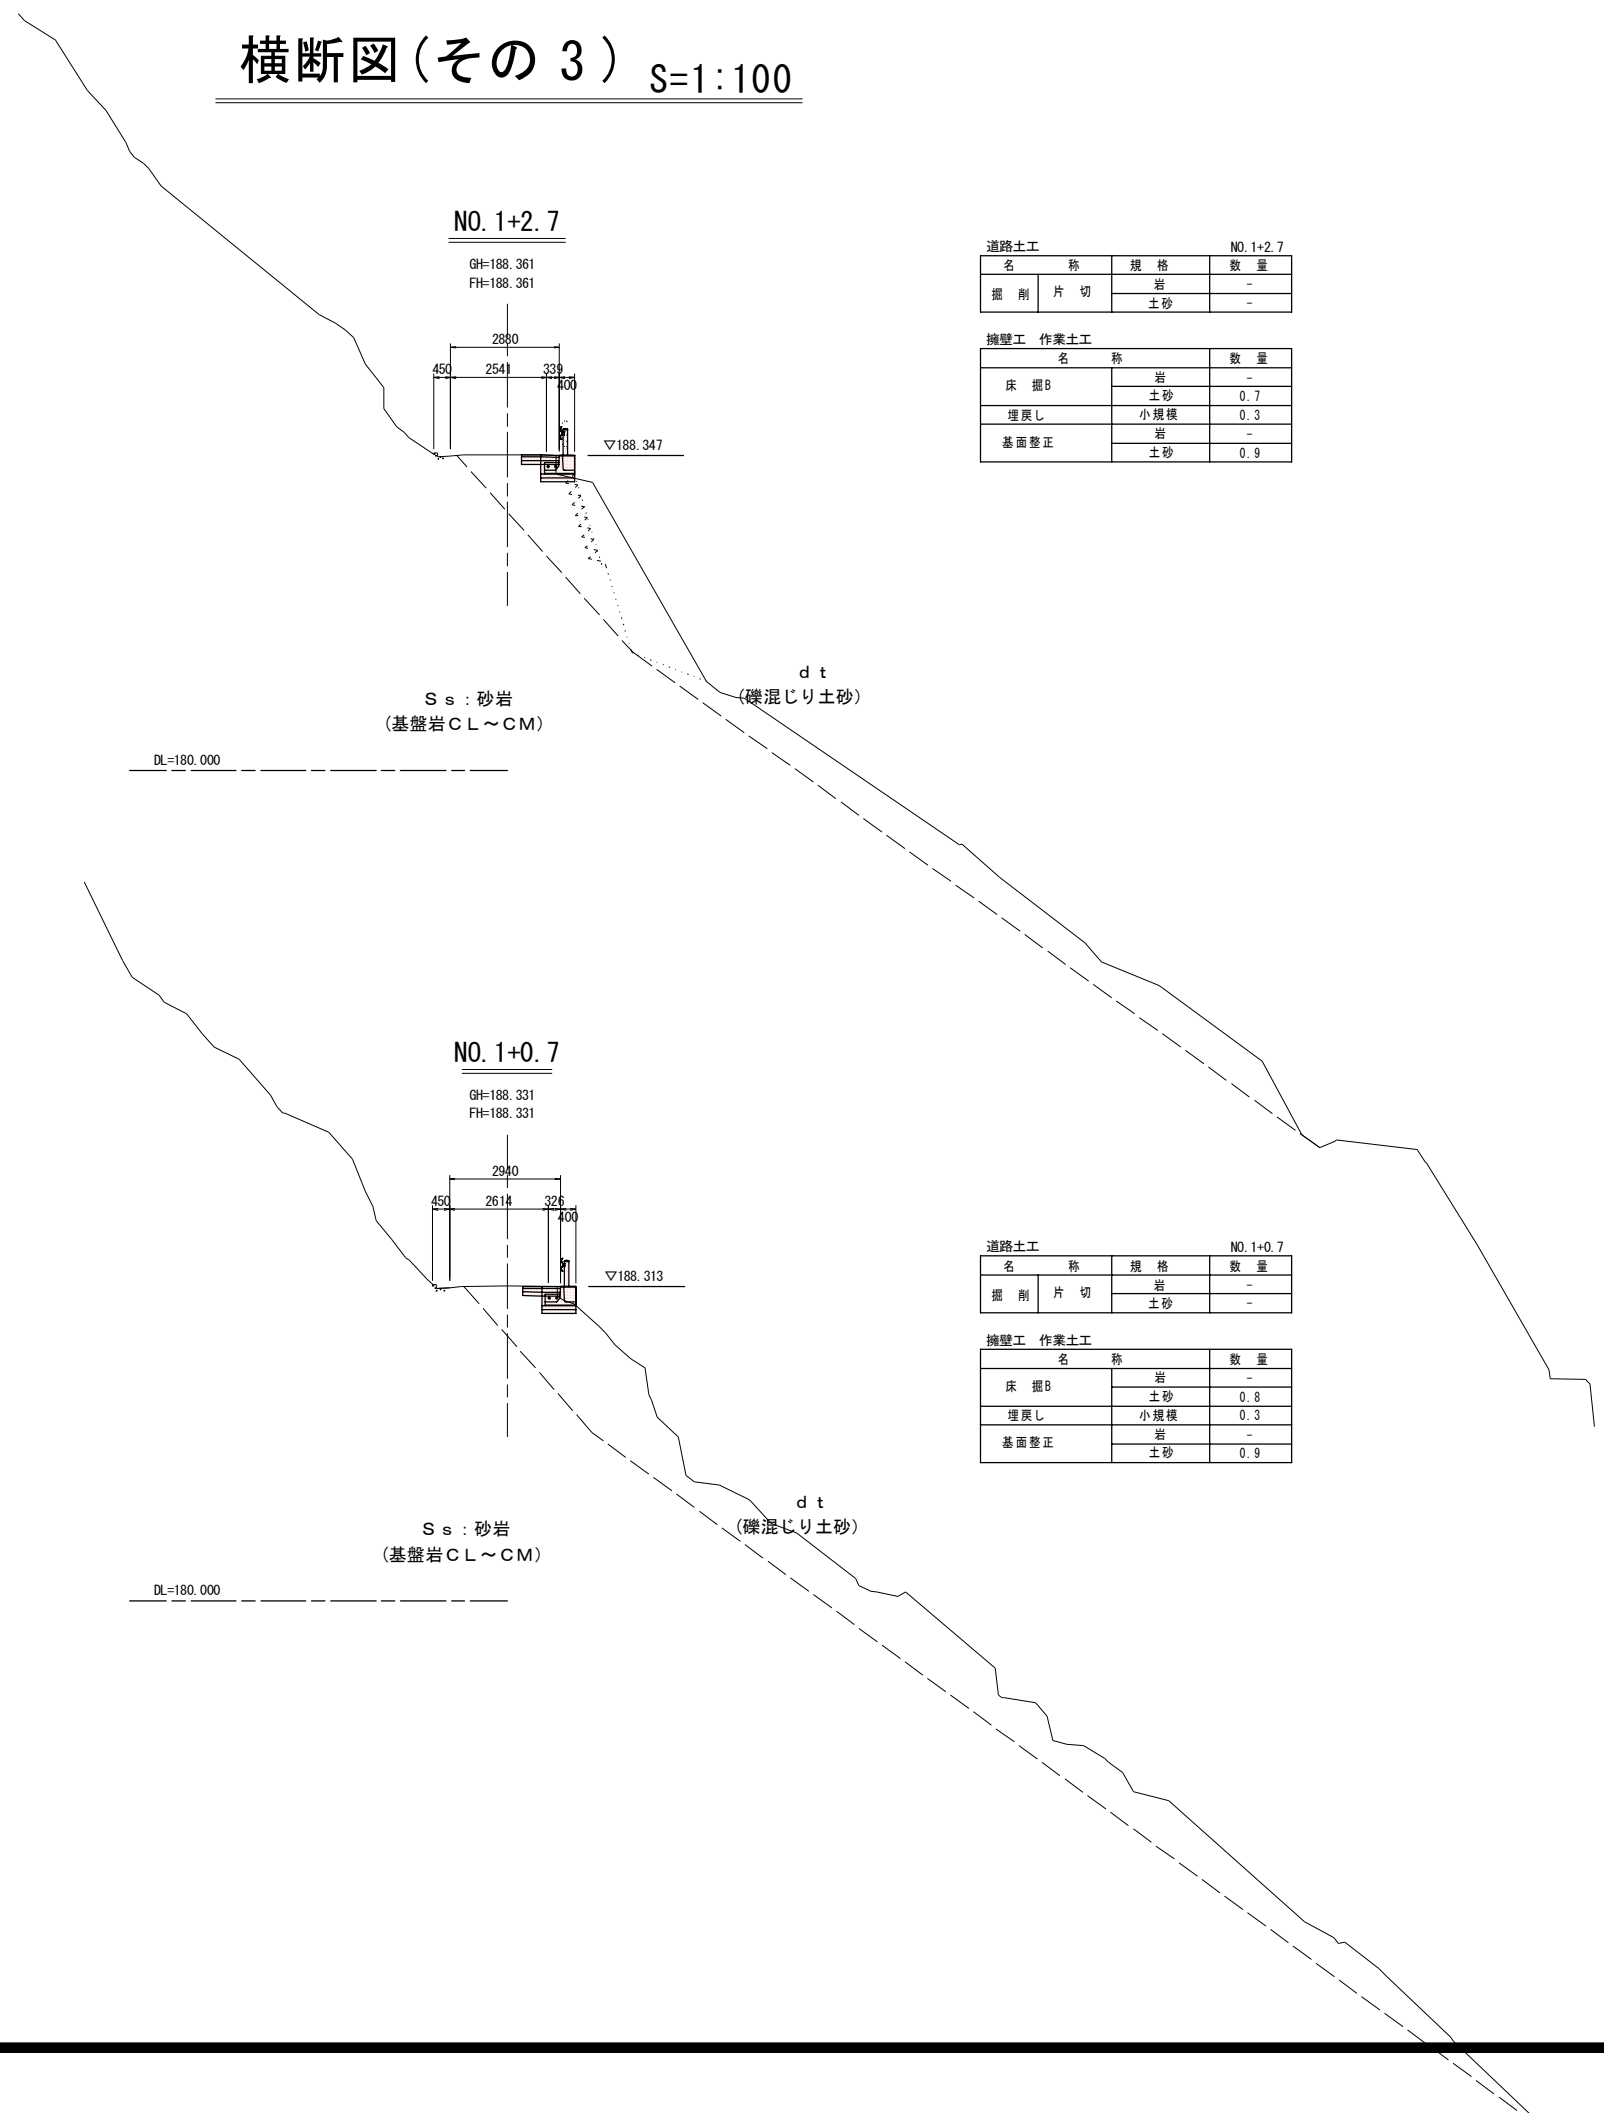

工事名	R 2 波 土 久尾穴喰浦線 海・船津 (R 2 災 1) 道路復旧工事			
路線名等	(一) 久尾穴喰浦線			
工事箇所	海部郡海陽町船津			
図面名	横断図 (その3)			
縮尺	1:100	図 面 番 号	6	/ 13
会社名				
事業者名	徳島県南部総合県民局 県土整備部 (美波)			

展開図（その１）S=1:100

EPS縦断展開図

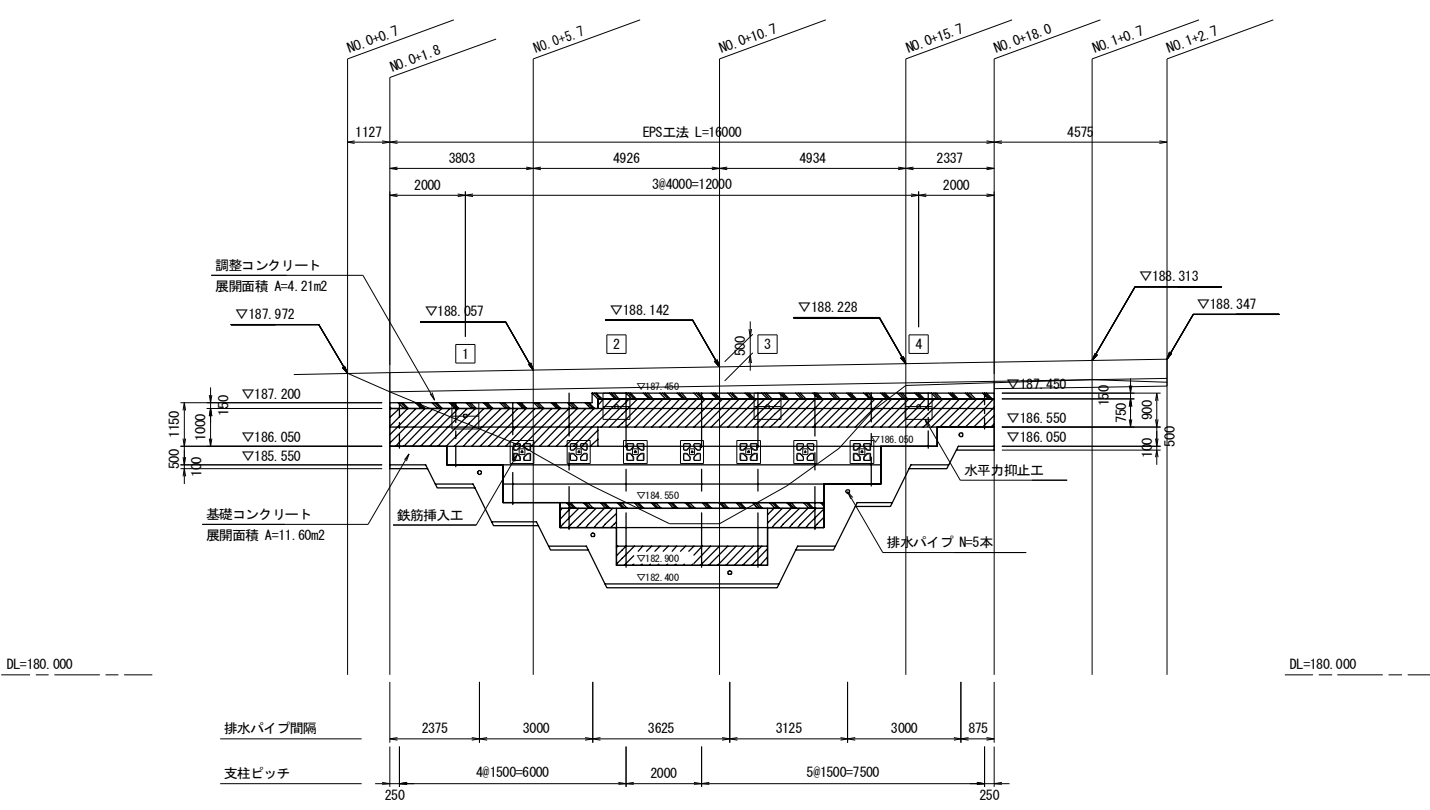



水平力抑止工数量表			
名 称	単 位	鋼 長	摘 要
ロックボルト ①	(m)	2.50	
ロックボルト ②	(m)	2.50	
ロックボルト ③	(m)	2.00	
ロックボルト ④	(m)	2.50	
小 計	(m)	9.50	

凡 例

名 称	記 号
発泡スチロールブロック D-20	
発泡スチロールブロック D-25	
水平力抑止工打設位置	
鉄筋挿入工打設位置	

H鋼支柱取付金具取付詳細図


S=1:6

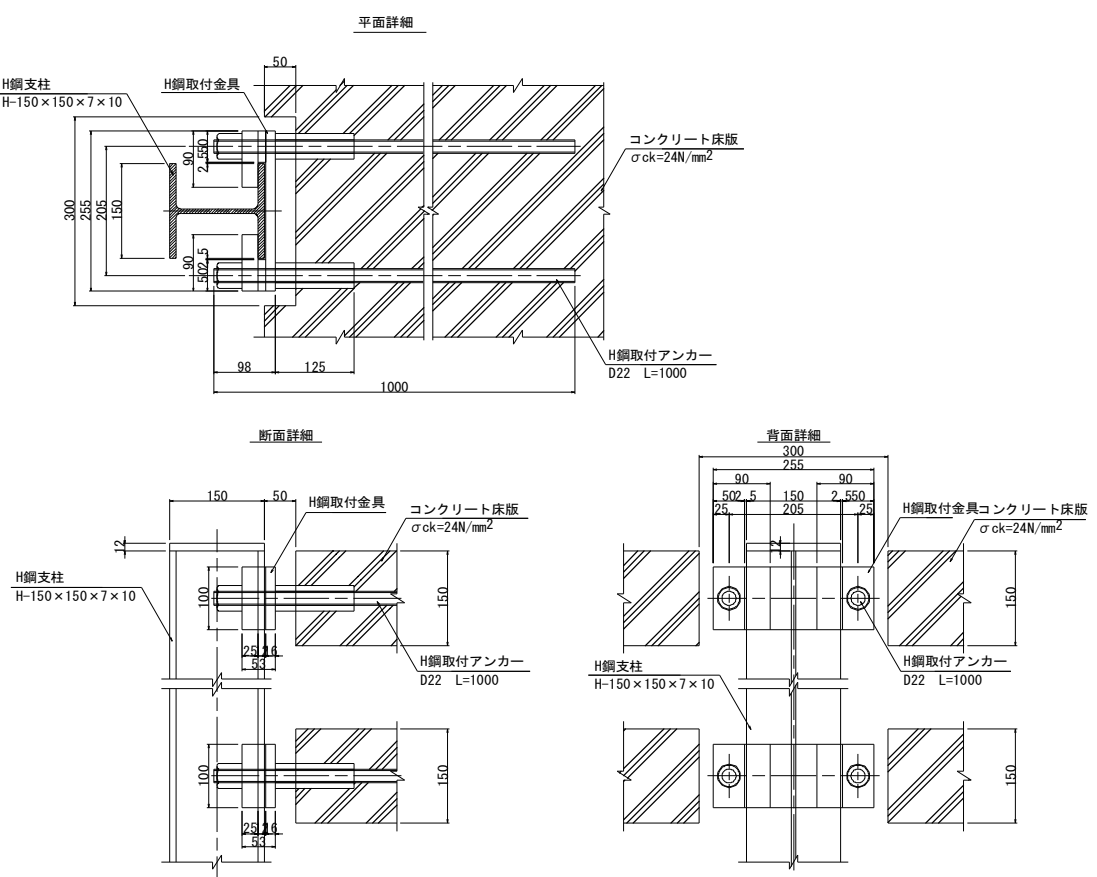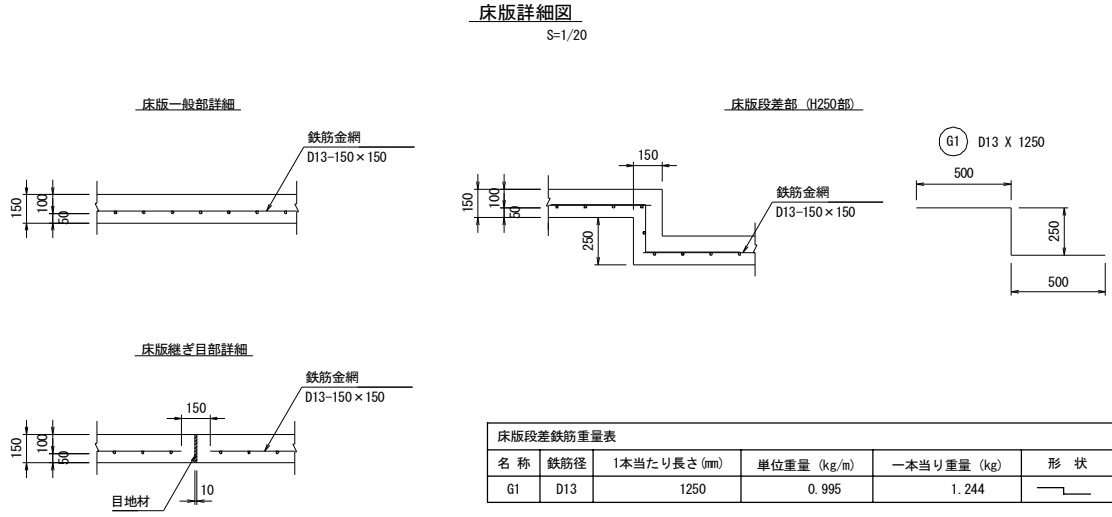

工事名	R 2 波 土 久 尾 穴 喰 溝 線 海 ・ 船 津 (R 2 災 1) 道 路 復 旧 工 事		
路線名等	(一) 久 尾 穴 喰 溝 線		
工事箇所	海 部 郡 海 陽 町 船 津		
図面名	展 開 図 (そ の 1)		
縮 尺	1 : 100	図 面 番 号	7 / 13
会社名			
事業者名	徳 島 県 南 部 総 合 県 民 局 県 土 整 備 部 (美 波)		

展開図（その２）S=1:100

支柱展開図

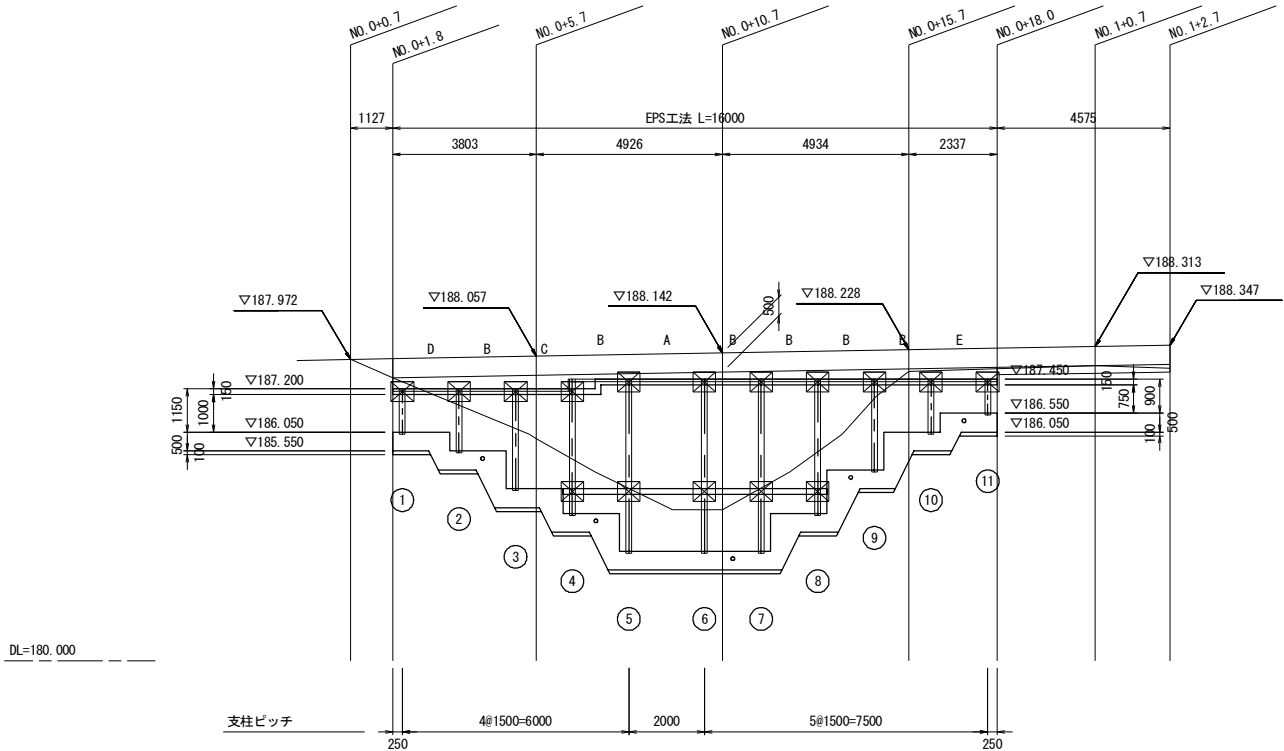


H鋼数量表						
名 称	形 状 寸 法	規 格	単 位	長 さ	摘 要	
H鋼支柱 1	H-150×150×7×10	SS400	(m)	1.20	溶融亜鉛メッキ	HDZ55
H鋼支柱 2	H-150×150×7×10	SS400	(m)	1.70	溶融亜鉛メッキ	HDZ55
H鋼支柱 3	H-150×150×7×10	SS400	(m)	2.70	溶融亜鉛メッキ	HDZ55
H鋼支柱 4	H-150×150×7×10	SS400	(m)	3.60	溶融亜鉛メッキ	HDZ55
H鋼支柱 5	H-150×150×7×10	SS400	(m)	4.60	溶融亜鉛メッキ	HDZ55
H鋼支柱 6	H-150×150×7×10	SS400	(m)	4.60	溶融亜鉛メッキ	HDZ55
H鋼支柱 7	H-150×150×7×10	SS400	(m)	4.60	溶融亜鉛メッキ	HDZ55
H鋼支柱 8	H-150×150×7×10	SS400	(m)	3.60	溶融亜鉛メッキ	HDZ55
H鋼支柱 9	H-150×150×7×10	SS400	(m)	2.45	溶融亜鉛メッキ	HDZ55
H鋼支柱 10	H-150×150×7×10	SS400	(m)	1.45	溶融亜鉛メッキ	HDZ55
H鋼支柱 11	H-150×150×7×10	SS400	(m)	0.95	溶融亜鉛メッキ	HDZ55
合 計			(m)	31.45		

付属品数量表 H-150						
名 称	形 状 寸 法	規 格	単 位	数 量	摘 要	
H鋼支柱取付金具			(セット)	16	溶融亜鉛メッキ	☒
天端目隠しプレート	A	1985 × 300 × 4.5	(個)	1	溶融亜鉛メッキ	HDZ45
天端目隠しプレート	B	1485 × 300 × 4.5	(個)	6	溶融亜鉛メッキ	HDZ45
天端目隠しプレート	C	1375 × 300 × 4.5	(個)	1	溶融亜鉛メッキ	HDZ45
天端目隠しプレート	D	1743 × 300 × 4.5	(個)	1	溶融亜鉛メッキ	HDZ45
天端目隠しプレート	E	1743 × 300 × 4.5	(個)	1	溶融亜鉛メッキ	HDZ45
段差部取付プレート	段差250mm、4.66kg		(個)	1	溶融亜鉛メッキ	HDZ45

天端目隠しプレート取付詳細図 S=1:6


H150用 左段差250タイプ

平面詳細

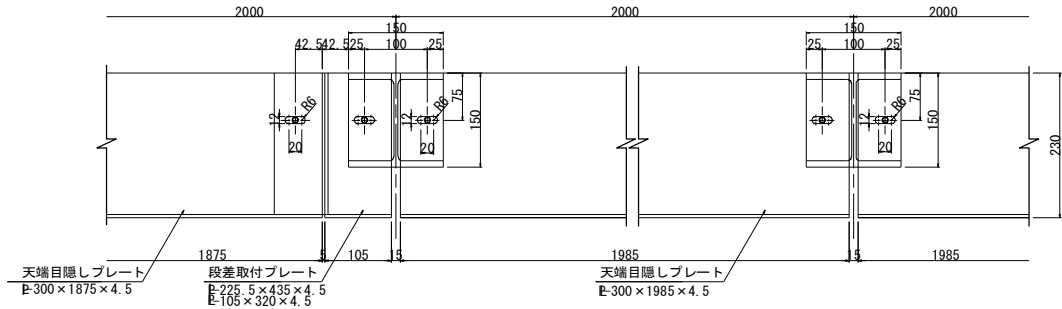

断面詳細

正面詳細



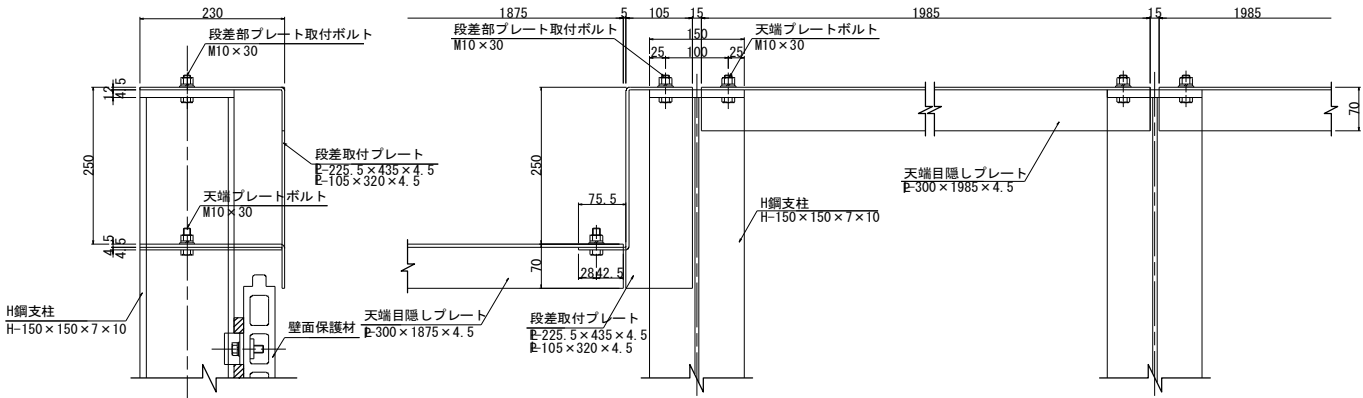


段差プレート詳細図 S=1:6

左段差プレート詳細図 (250)

溶接構造


R-225.5×435×4.5 折曲加工 及び R-105×320×4.5 溶接 溶融亜鉛メッキ HDZ45

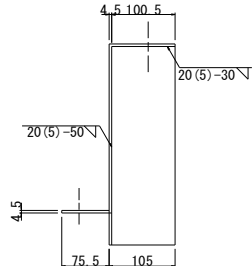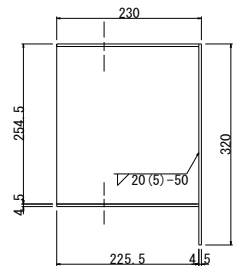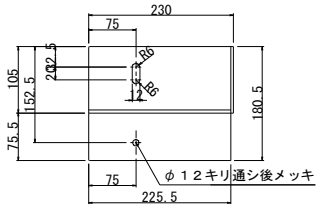


工事名	R2波土 久尾穴喰溝線 海・船津 (R2災1) 道路復旧工事		
路線名等	(一) 久尾穴喰溝線		
工事箇所	海部郡海陽町船津		
図面名	展開図 (その2)		
縮尺	1:100	図面番号	8 / 13
会社名			
事業者名	徳島県南部総合県民局 県土整備部 (美波)		

展開図（その３）S=1:100


壁面展開図

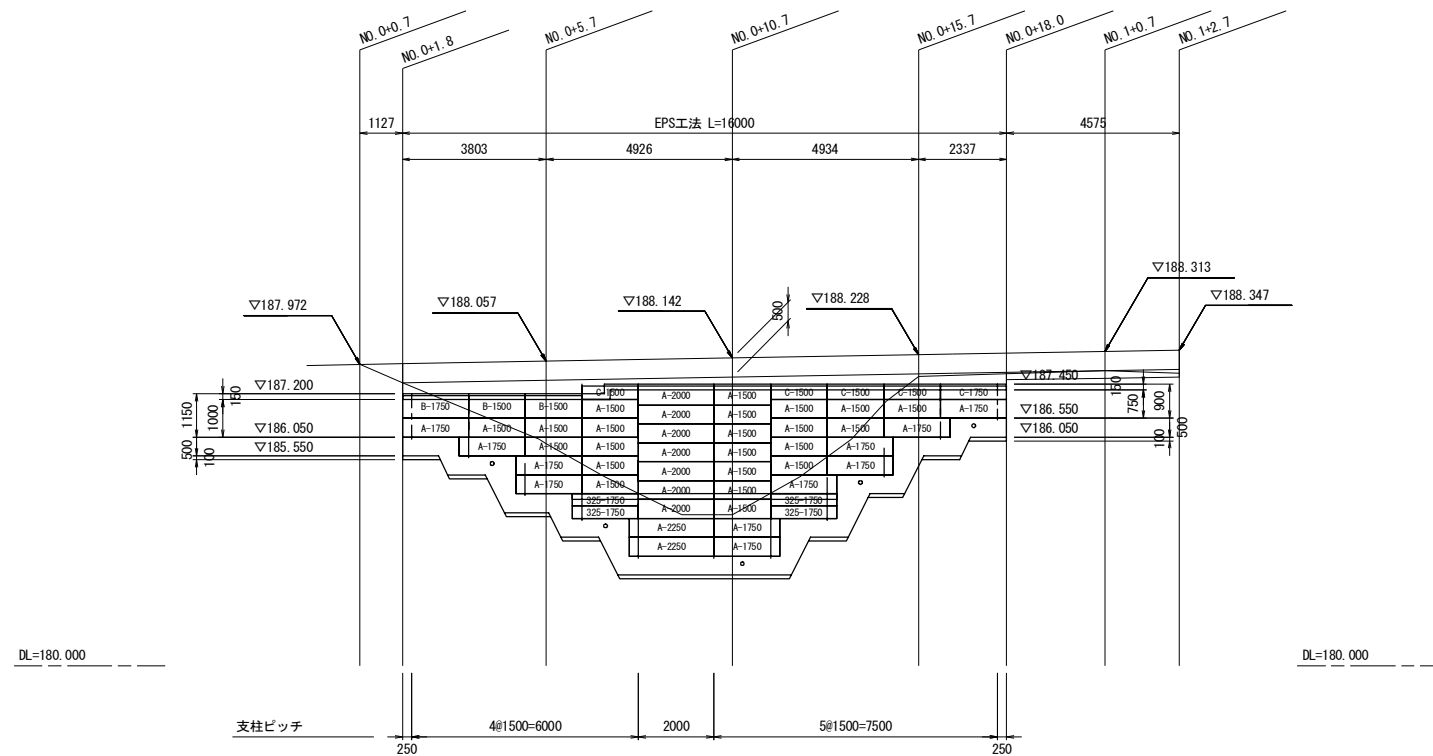

壁面保護材取付詳細図 S=1:50

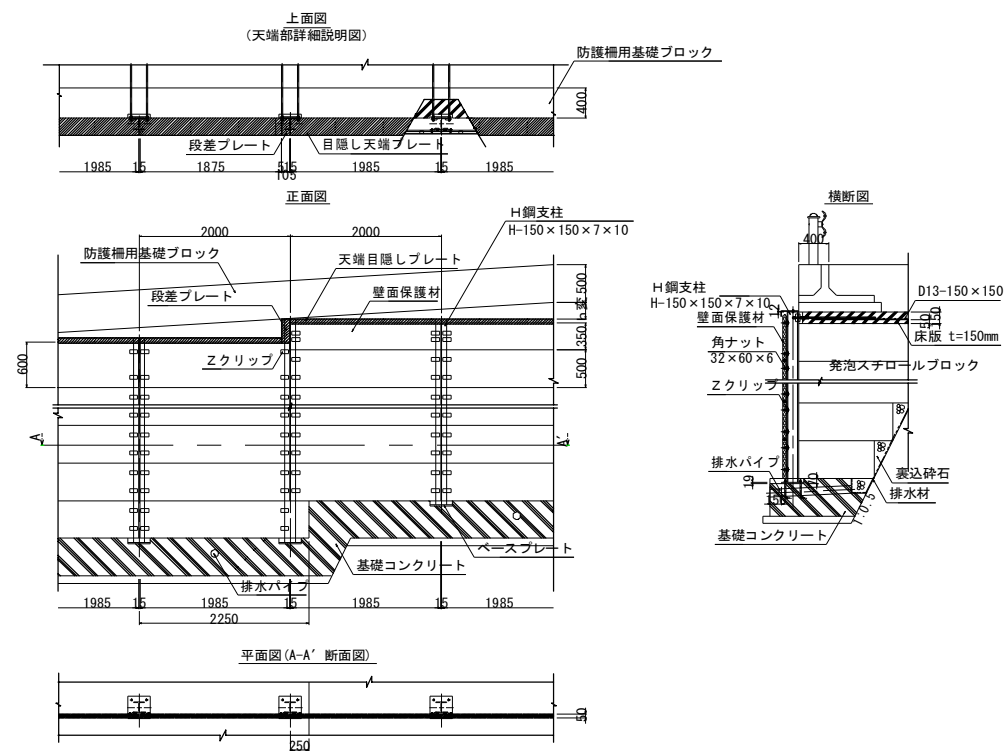

断面詳細説明図 S=1:10

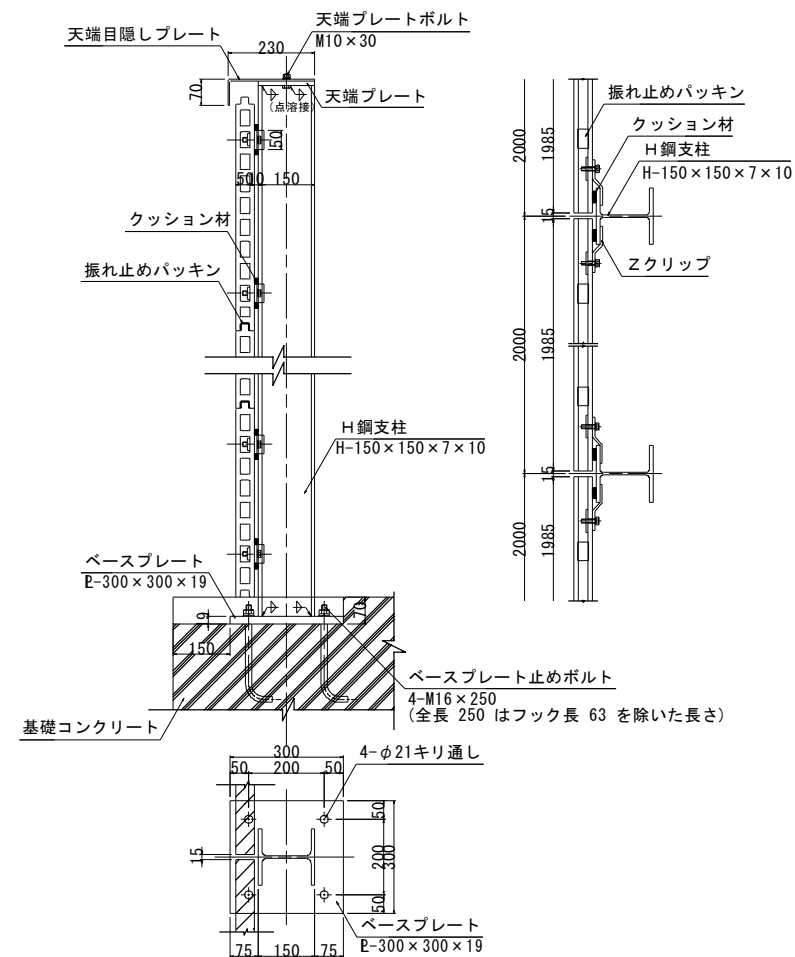

壁面保護材數量表

名 称	形状寸法	規 格	単位	数 量	摘 要	
壁面保護材	C-1500	1485×350×50 (mm)	押出成形セメント板	(枚)	4	土管用φ2.3鉄筋入り
壁面保護材	A-1500	1485×500×50 (mm)	押出成形セメント板	(枚)	22	土管用φ2.3鉄筋入り
壁面保護材	B-1500	1485×600×50 (mm)	押出成形セメント板	(枚)	2	土管用φ2.3鉄筋入り
壁面保護材	325-1750	1735×325×50 (mm)	押出成形セメント板	(枚)	4	土管用φ2.3鉄筋入り
壁面保護材	C-1750	1735×350×50 (mm)	押出成形セメント板	(枚)	1	土管用φ2.3鉄筋入り
壁面保護材	A-1750	1735×500×50 (mm)	押出成形セメント板	(枚)	11	土管用φ2.3鉄筋入り
壁面保護材	B-1750	1735×600×50 (mm)	押出成形セメント板	(枚)	1	土管用φ2.3鉄筋入り
壁面保護材	A-2000	1985×500×50 (mm)	押出成形セメント板	(枚)	7	土管用φ2.3鉄筋入り
壁面保護材	A-2250	2235×500×50 (mm)	押出成形セメント板	(枚)	2	土管用φ2.3鉄筋入り
合 計			(枚)	54		


付属品数量表

名 称	形状寸法	規 格	単 位	数 量	摘 要
Zクリップ	130×50×6	SS400	(枚)	216	融解垂鉛メッキ HDZ35
角ナット	60×32×6(M10タップ)	SS400	(枚)	216	融解垂鉛メッキ HDZ35
六角ボルト	M10首下40	SS400	(本)	216	融解垂鉛メッキ HDZ35
平座金	M10用	SS400	(枚)	216	融解垂鉛メッキ HDZ35
バネ座金	M10用	SS400	(枚)	216	融解垂鉛メッキ HDZ35
クッション材	20×20×100	発泡ポリエチレン	(枚)	216	片面粘着処理
振れ止めゴム板	2×30×50	ゴムシート	(枚)	108	



工事名	R2波士 久尾穴喰浦線 海・船津 (R2災1) 道路復旧工事		
路線名等	(一) 久尾穴喰浦線		
工事箇所	海部郡海陽町船津		
図面名	展開図 (その3)		
縮尺	1:100	図 面 番 号	9 / 13
会社名			
事業者名	徳島県南部総合農政局 県土整備部 (美波)		

定着ブロック詳細図 S=1:15


構造図

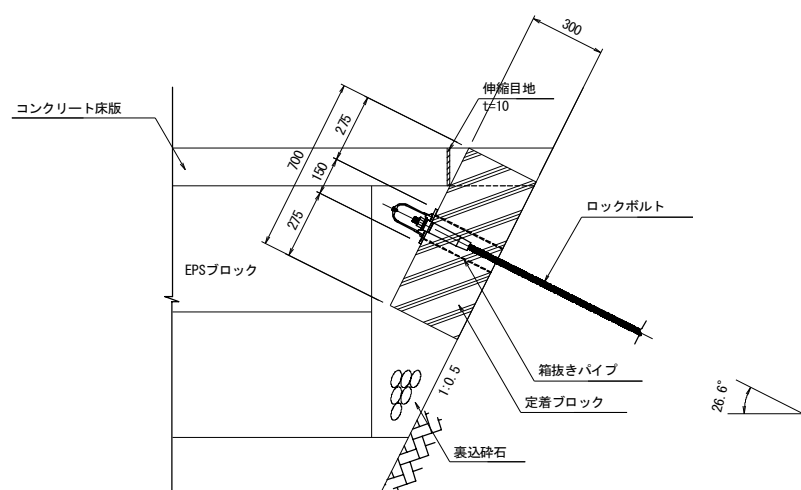


配筋图

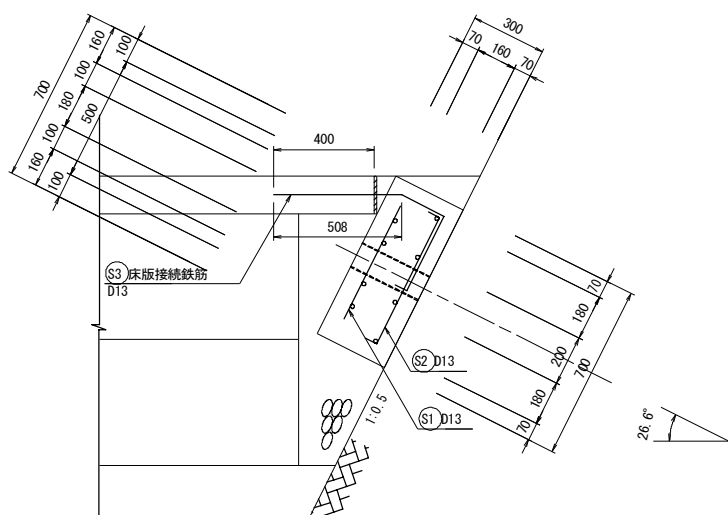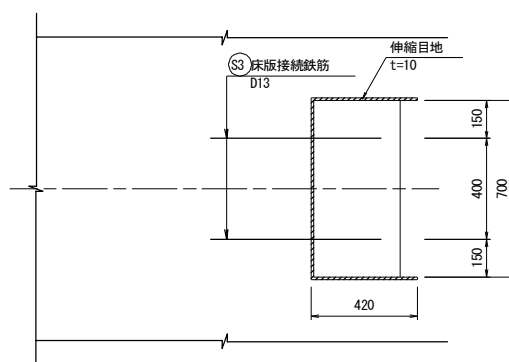


A-A 断面

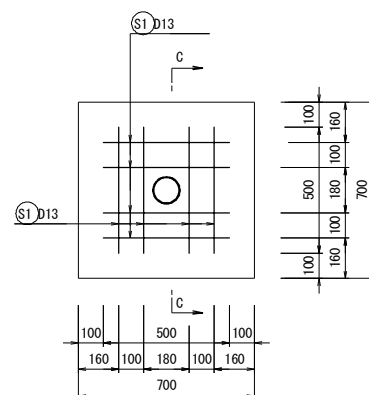

C-C 断面

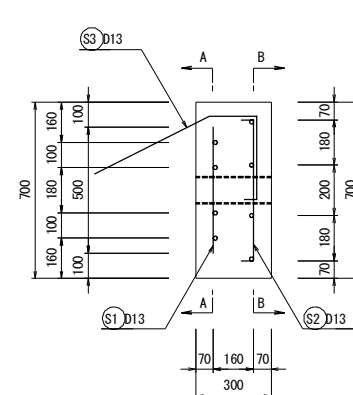

B-B 断面

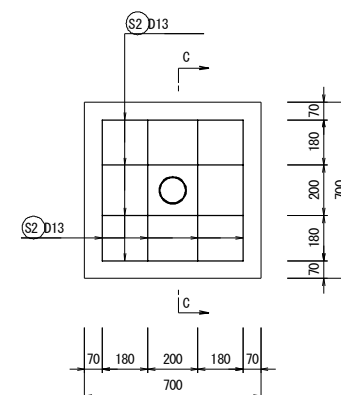

定着ブロック鉄筋数量表


(1ヶ所あたり)

名称	鉄筋径	長さ (m)	本数 (本)	単位重量 (kg/m)	1本あたり重量 (kg)	重量 (kg)
S1	D13	0.500	8	0.995	0.498	3.984
S2	D13	0.660	8	0.995	0.657	5.256
S3	D13	1.080	2	0.995	1.075	2.150
				合計		11.390
コンクリート (m3)	0.30 × 0.70 × 0.70					0.15
ブロック型枠 (m2)	0.30 × 0.70 × 3 + 0.70 × 0.70					1.12
伸縮目地 (m2)	t=10 (mm) 幅0.15 (m) 長さ1.54 (m)					0.23
箱抜きパイプ	VPφ100 L=0.3m					0.30

水平力抑止工詳細図 S=1:6

(参考図)

断面図

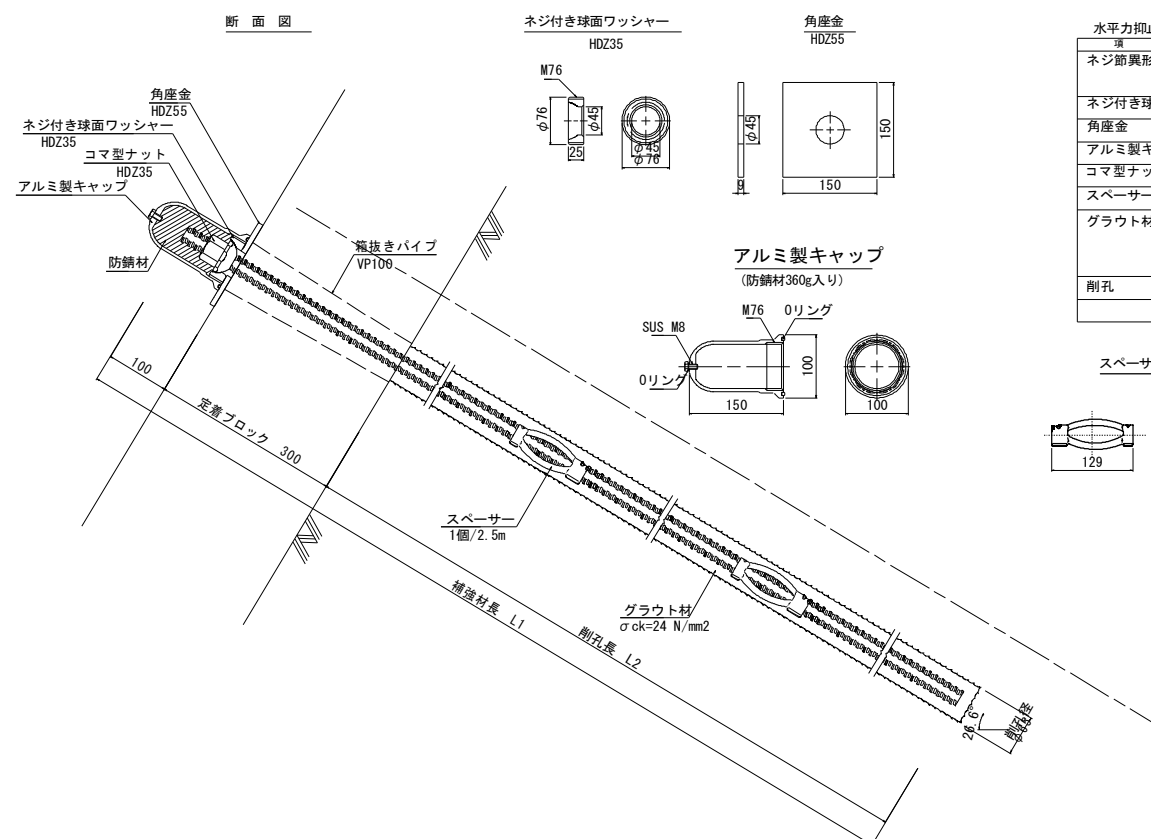


水平力抑止工材料表

(SD345 D19)


(1本当たり)

品名	仕 様	単位	数量	備 考
ネジ節異形棒鋼	S0345, D19, HDZ55	m	L1	
		kg	t	t = 2.25kg/m x L1
ネジ付き球面ワッシャー	φ76 HDZ35	個	1	
角座金	150x150x9 HDZ55	枚	1	
アルミ製キャップ		個	1	
コマ型ナット	D19用 HDZ35	個	1	
スプーサー	D19用	個	2	最大ピッチ2.5m, 最低2箇所/本
グラウト材	セメントミルク (σck=24N/mm2) 補正 (ロス率) 140%考慮	m3	V	セメントミルク配合 重量比 セメント : 水 = 1.0 : 0.40~0. V = 0.003m2 x (L2 + 0.3) x 1.40
削孔	φ65	m	L2	L2 = L1 - 0.40

スぺーサー

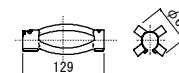


コマ型ナット

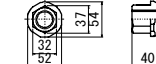


工事名	R2波土 久尾穴喰浦線 海・船津 (R2災1) 道路復旧工事		
路線名等	(一) 久尾穴喰浦線		
工事箇所	海部郡海陽町船津		
図面名	定着ブロック詳細図		
縮尺	1:15	図面 番号	10 / 13
会社名			
事業者名	徳島県南部総合県民局 県土整備部 (美波)		

受圧板工詳細図


標準構造図 1:5

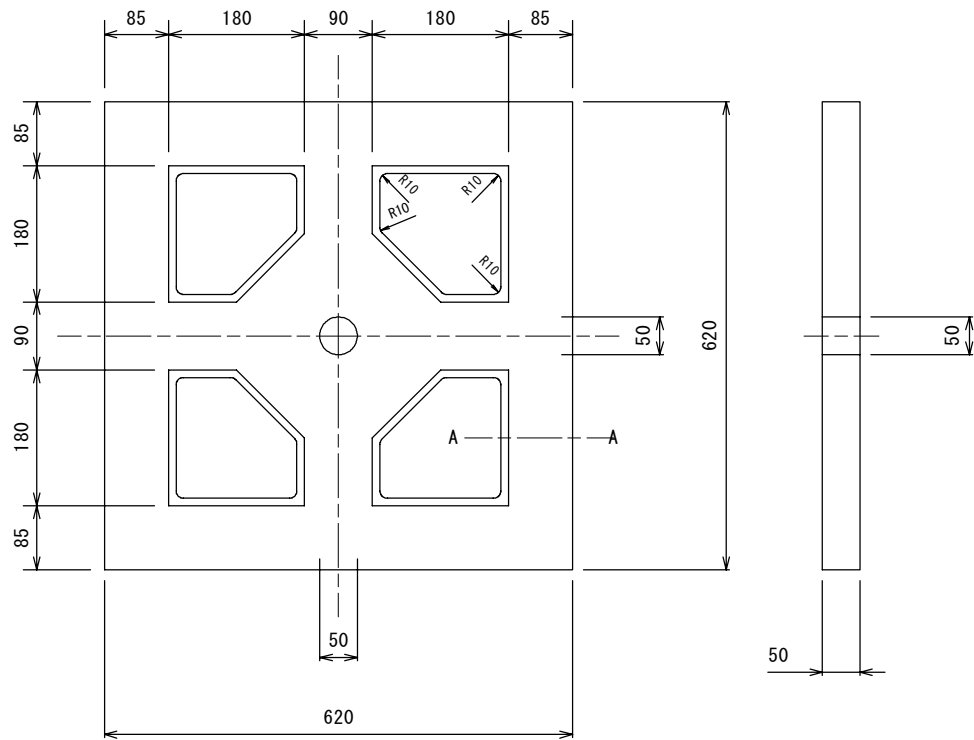

標準配置図 1:30

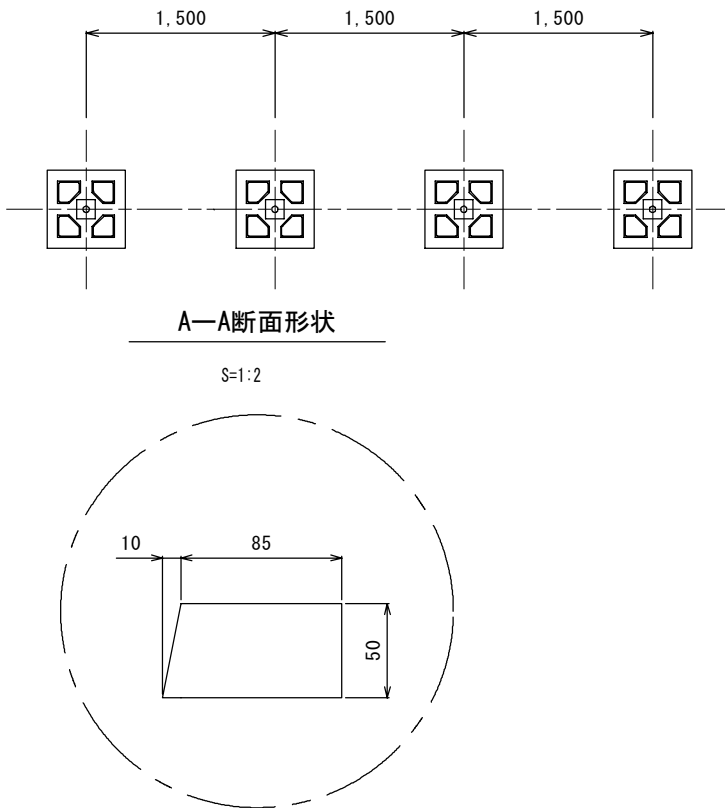

標準断面図 1:5

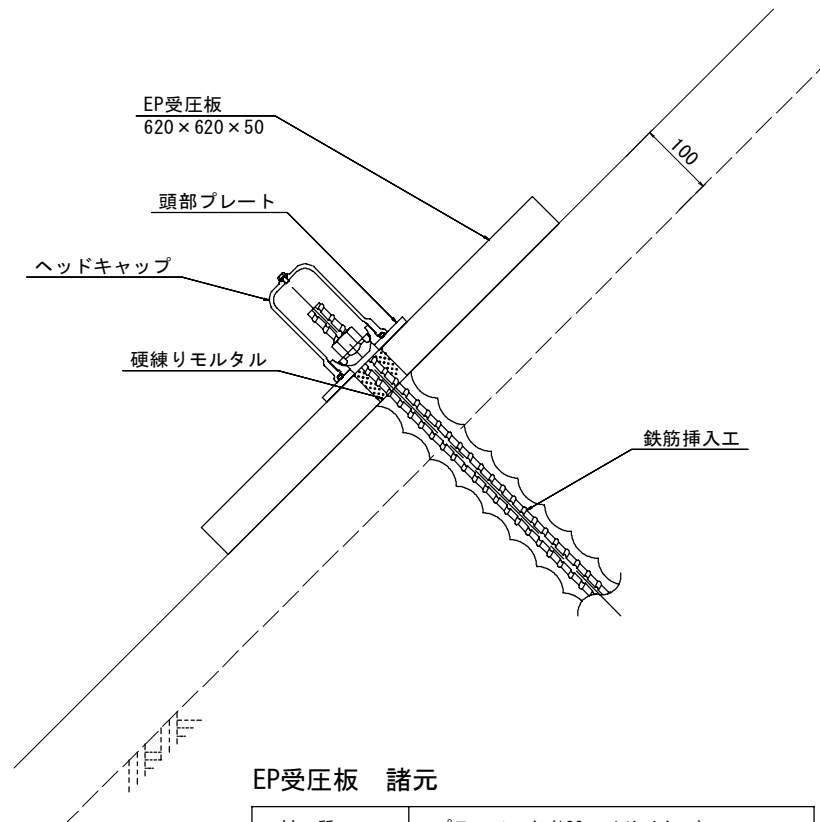


EP受圧板 諸元


材 質	プラスチック (100%リサイクル)
寸 法	620×620×50 mm
重 量	12.5 kg
許容設計荷重	50kN
標準色	ダークブラウン

コンクリート吹付工

展開図 S=1:60

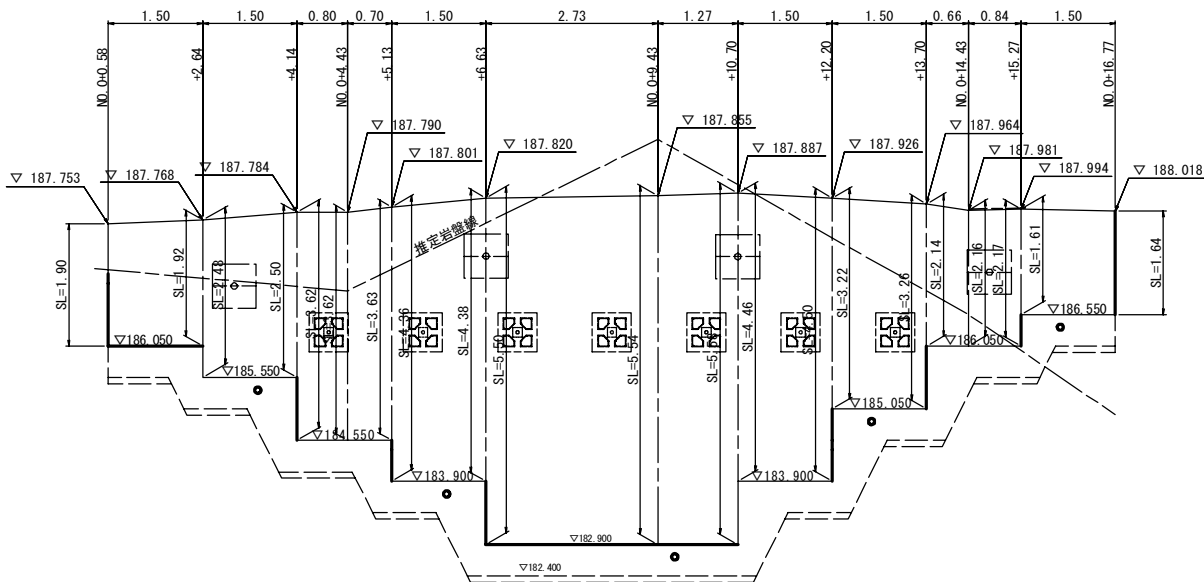

構 造 図 S=1:10

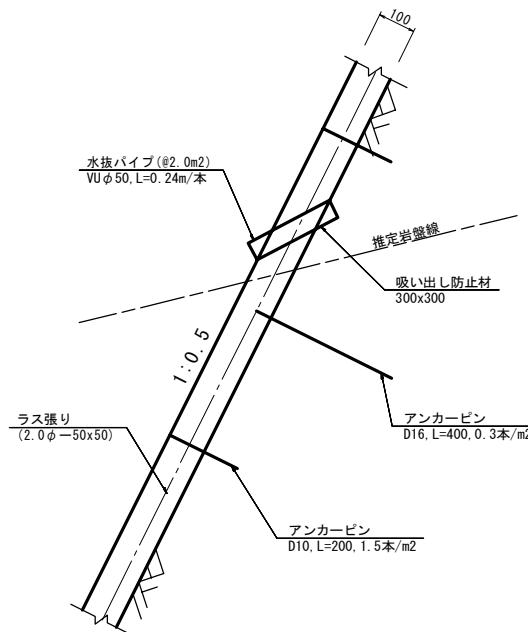




DL=180.000

DL=180.000

工事名	R2波土 久尾穴喰浦線 海・船津 (R2災1) 道路復旧工事		
路線名等	(一) 久尾穴喰浦線		
工事箇所	海部郡海陽町船津		
図面名	受圧板工詳細図		
縮尺	図示	図 面 番 号	11 / 13
会社名			
事業者名	徳島県南部総合県民局 県土整備部 (美波)		


鉄筋挿入工構造図
(参考図)

構 造 図 S=1:10

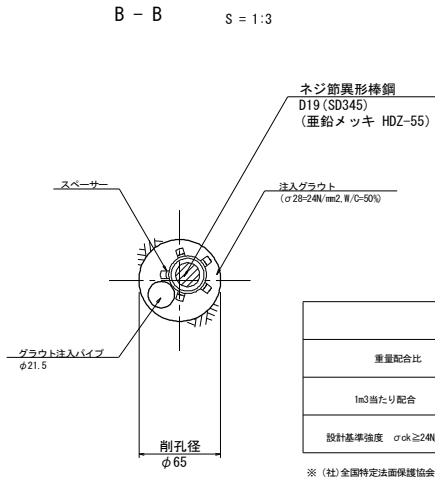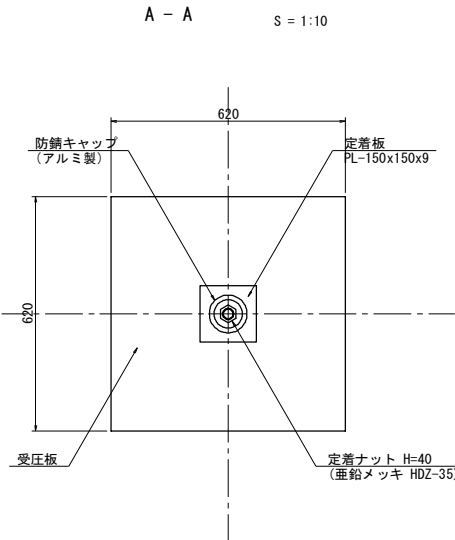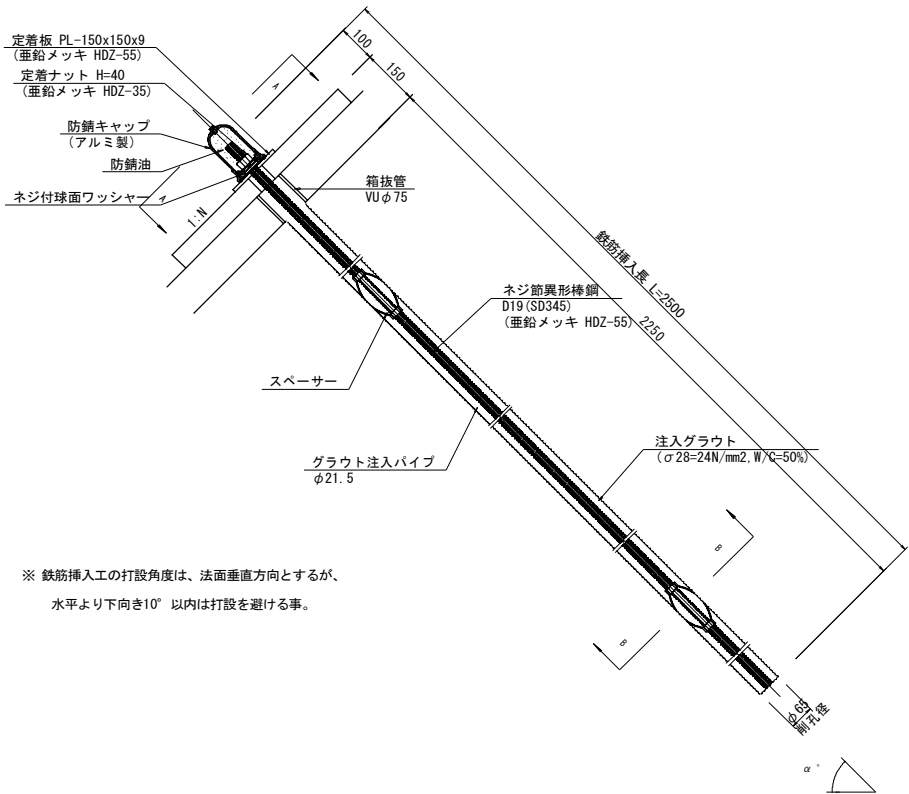


部品詳細図 S=1:2


定 着 ナット
(垂鉛メッキ HDZ-35)

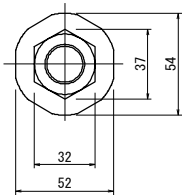


スぺーサー (D19, φ65)

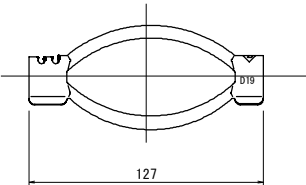


定 着 板
(垂鉛メッキ HDZ-55)

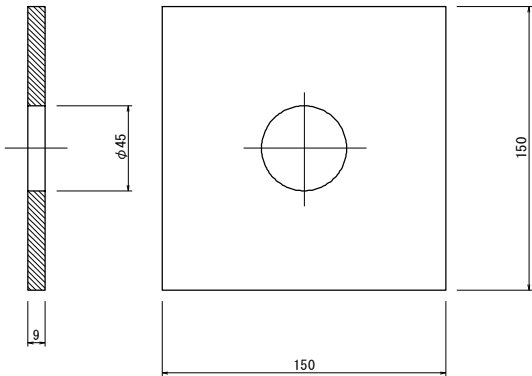

ネジ付球面ワッシャー

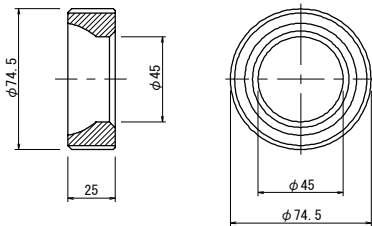


防錆キャップ
(アルミ製)

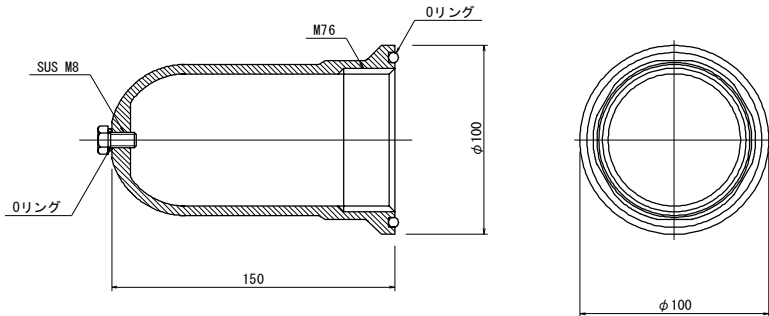


工事名	R 2 波 土 久尾穴喰浦線 海・船津 (R 2 災 1) 道路復旧工事		
路線名等	(一) 久尾穴喰浦線		
工事箇所	海部郡海陽町船津		
図面名	鉄筋挿入工構造図		
縮尺	1:10	図 面 番 号	12 / 13
会社名			
事業者名	徳島県南部総合県民局 県土整備部 (美波)		

構造図


ガードレール S=1:20
(Gr-C-2B)

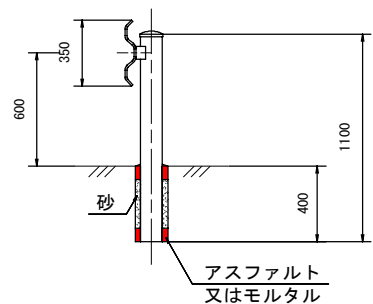


ガードレール基礎 S=1:20

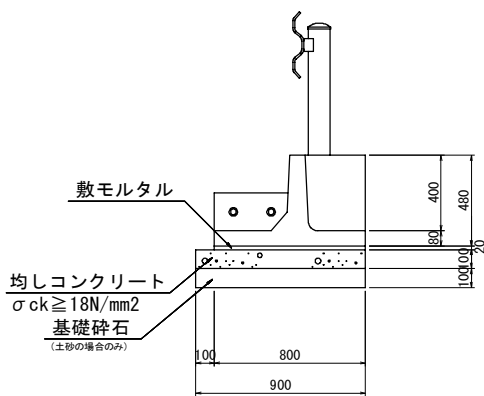



車道舗装 S=1:10

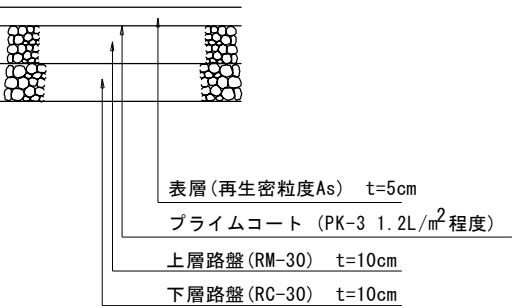


植生マット工 S=1:20

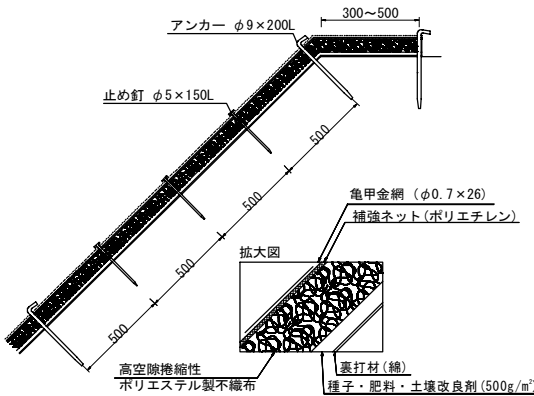

石積み 展開図 S=1:30

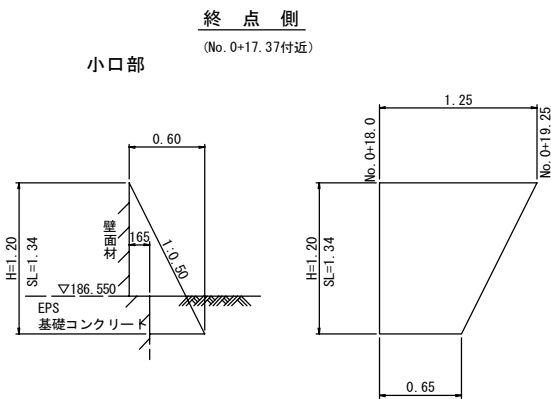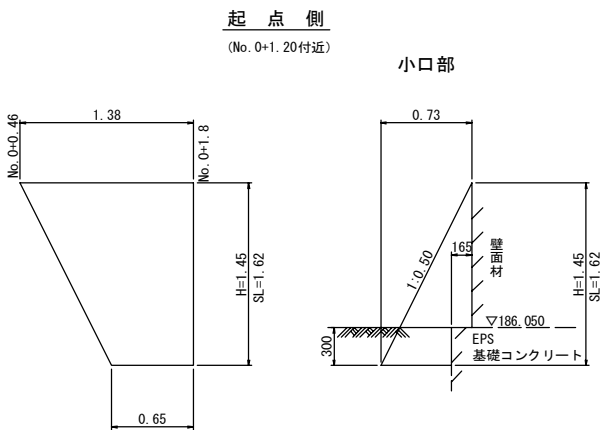

石積み 構造図 S=1:30

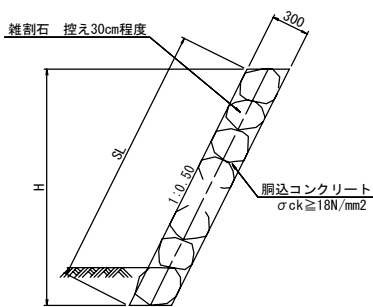

工事名	R 2 波土 久尾穴喰浦線 海・船津 (R 2 災 1) 道路復旧工事			
路線名等	(一) 久尾穴喰浦線			
工事箇所	海部郡海陽町船津			
図面名	構造図			
縮尺	図示	図面番号	13	／ 13
会社名				
事業者名	徳島県南部総合県民局 県土整備部 (美波)			