


道の駅「わじき」平面図

S=1/100

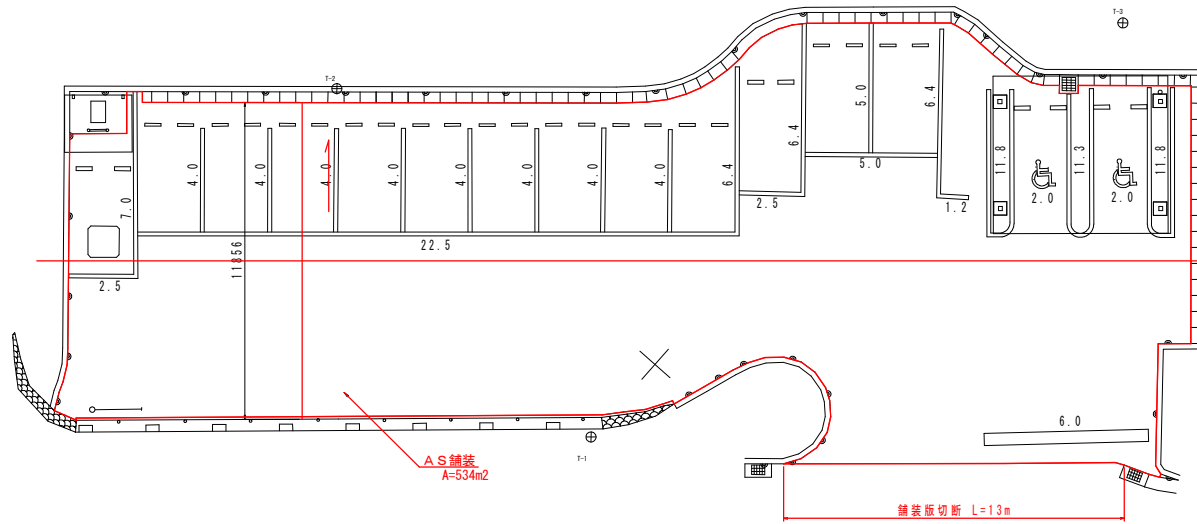

ゾーン別数量集計表

種別	規格	単位	数量
車止め撤去・設置	100*200*600	箇所	30
舗装板切断	t=5cm	m	13
舗装板取壊し	t=5cm	m ³	27
A S 舗装	(黒) t=5cm	m ²	534
区画線	実線(白) W=15cm	m	135
	実線(白) W=45cm	m	6

実施設計図面

工事名	R2郡土 国道195号(道の駅「わじき」) 郡民・中山 舗装工事		
路線名等	国道195号		
工事箇所	郡民郡民町中山(道の駅「わじき」)		
図面名	道の駅「わじき」平面図		
縮尺	1/100	図面番号	1/1
会社名			
事業者名	徳島県南部総合振興局(郡民)		