


舗装施工分割図
S=1/250

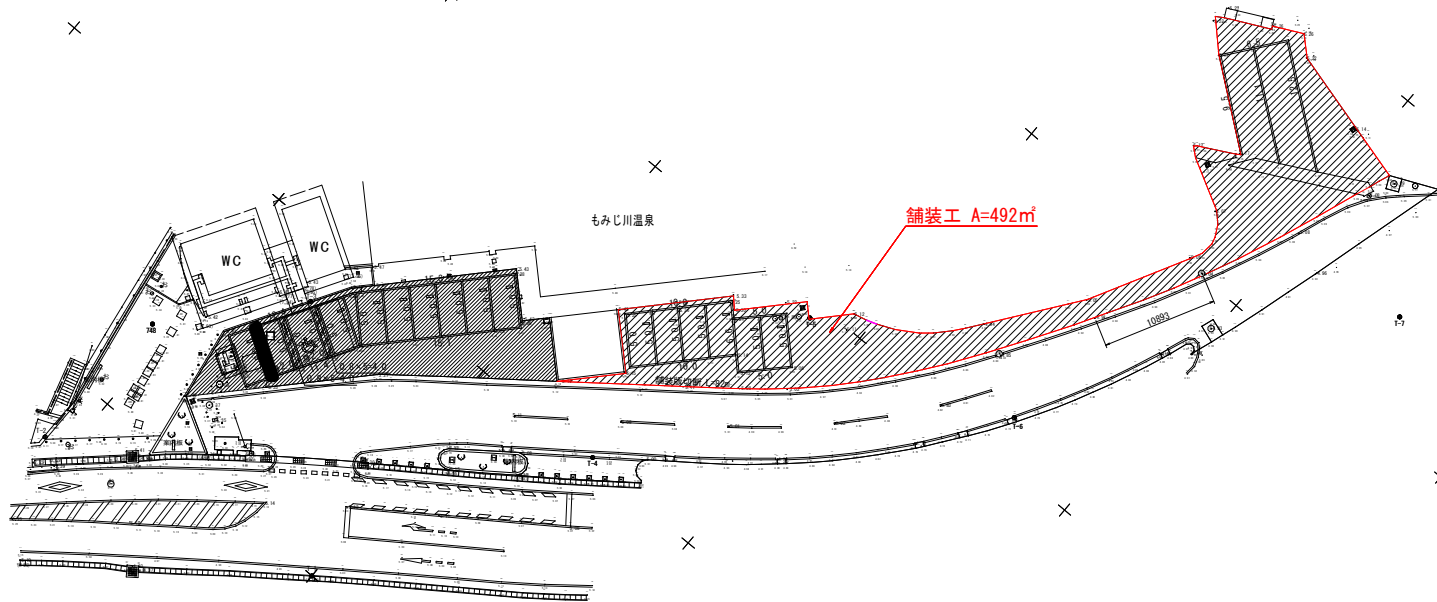

舗装施工分割数量集計表

種別	規格	単位	工区
車止め撤去・設置	100*200*600	箇所	6
舗装版切断	t=5cm	m	82
舗装版取壊し	t=5cm	m ³	24
舗装工	t=5cm	m ²	492
区画線	線(白) 幅=15cm	m	106

実施設計図面

工事名	元之郷土 国道195号(道の駅「もみじ川温泉」) 郡員・久久原 舗装工事		
路線名等	国道195号		
工事箇所	郡員郡員町大久保(道の駅「もみじ川温泉」)		
図面名	道の駅「もみじ川温泉」平面図		
縮尺	1/250	図面番号	1/1
会社名			
事業者名	徳島県南部総合振興局(郡員)		