


平面図 S=1:500

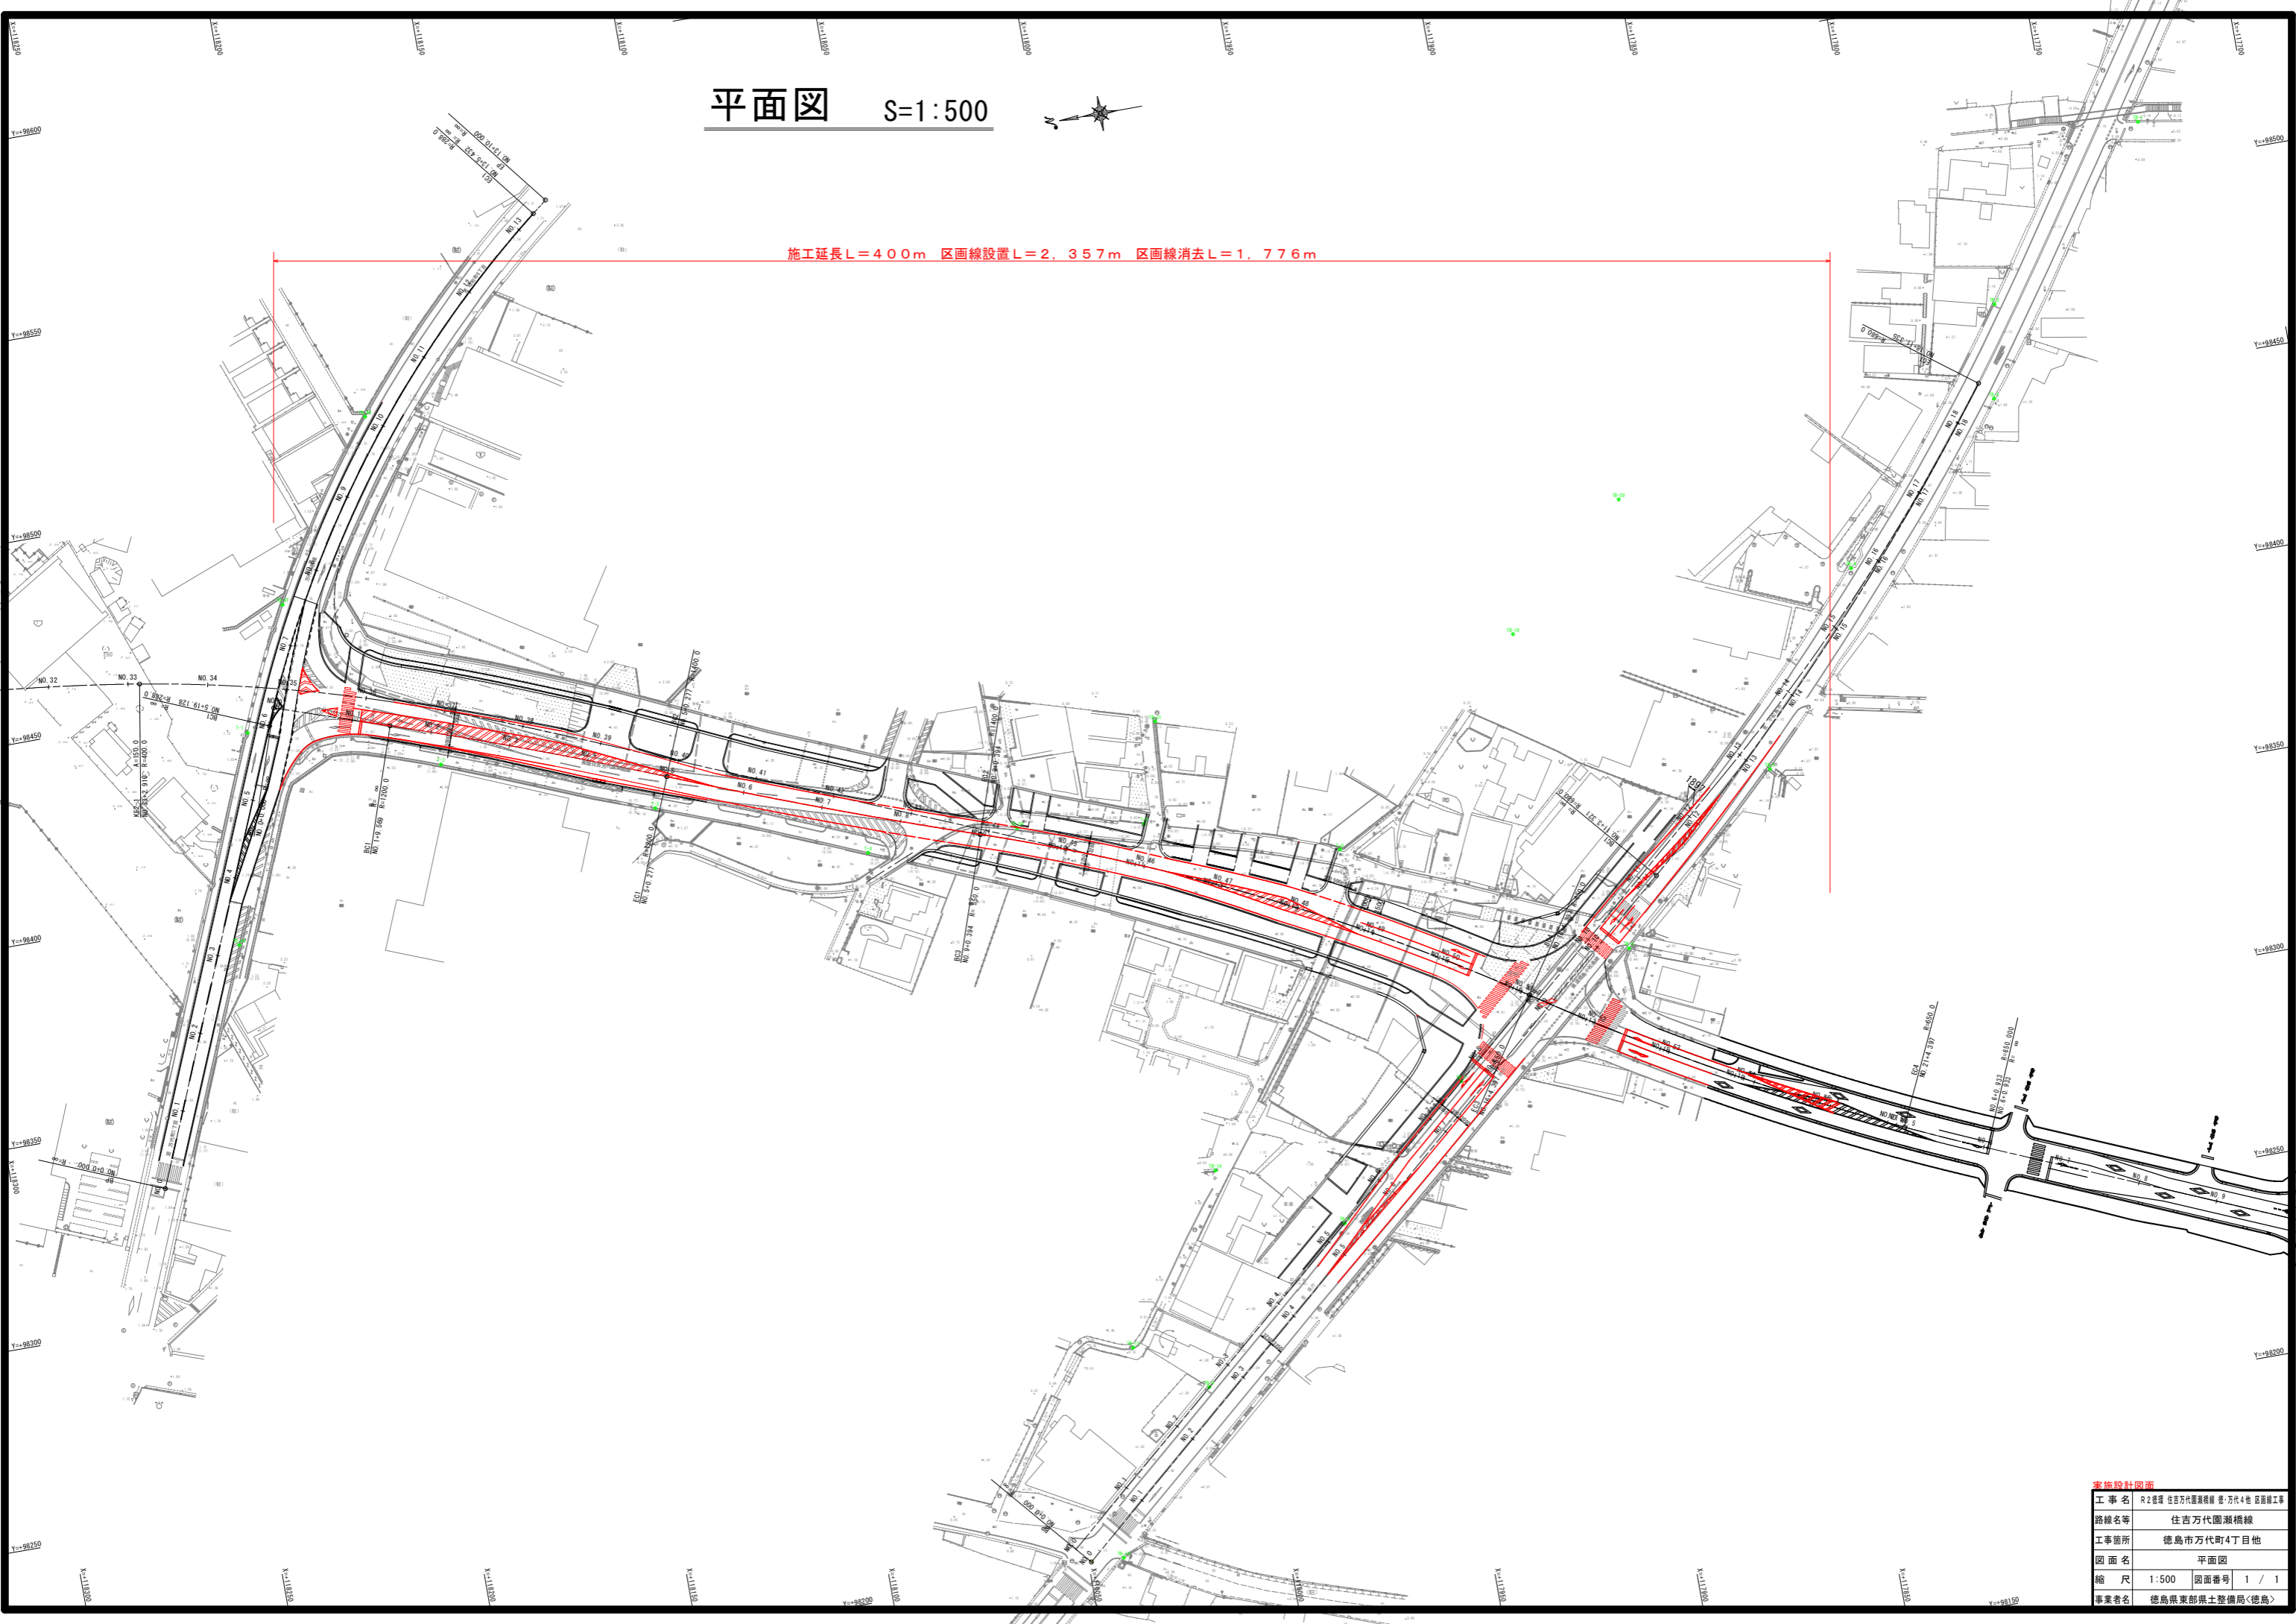

施工延長L=400m 区画線設置L=2,357m 区画線消去L=1,776m



実施設計図面	
工事名	R2地域 住吉万代園線横断 方代4地 区画線工事
路線名等	住吉万代園線横断
工事箇所	徳島市万代町4丁目地
図面名	平面図
縮尺	1:500 図面番号 1 / 1
事業者名	徳島県東部県土整備局<徳島>