

計画平面図 S=1:200

名称	単位	数量
木造建物A	棟	1
非木造建物イ	棟	1

基準点座標一覧表 (D.L.値:T.P.+0.978)


点名	X	Y	Z
T-1	116024.103	99591.144	
T-2	116056.658	99603.909	
T-4	116175.616	99642.679	3.849
T-5	116255.196	99673.594	
T-6	116191.131	99705.570	3.526
T-7	116091.316	99696.101	
T-8	116028.424	99738.754	

測点座標

No. 0	116210.932	99654.143	
No. 0+10	116220.456	99657.194	
No. 1	116229.979	99660.245	
No. 1+10	116239.502	99663.296	
No. 2	116249.025	99666.347	
No. 2+2.5	116251.406	99667.110	
No. 2+12	116249.721	99675.014	

中心線IP座標

IP-1 (No. 2+3.934)	116252.771	99667.547	
-----------------------	------------	-----------	--

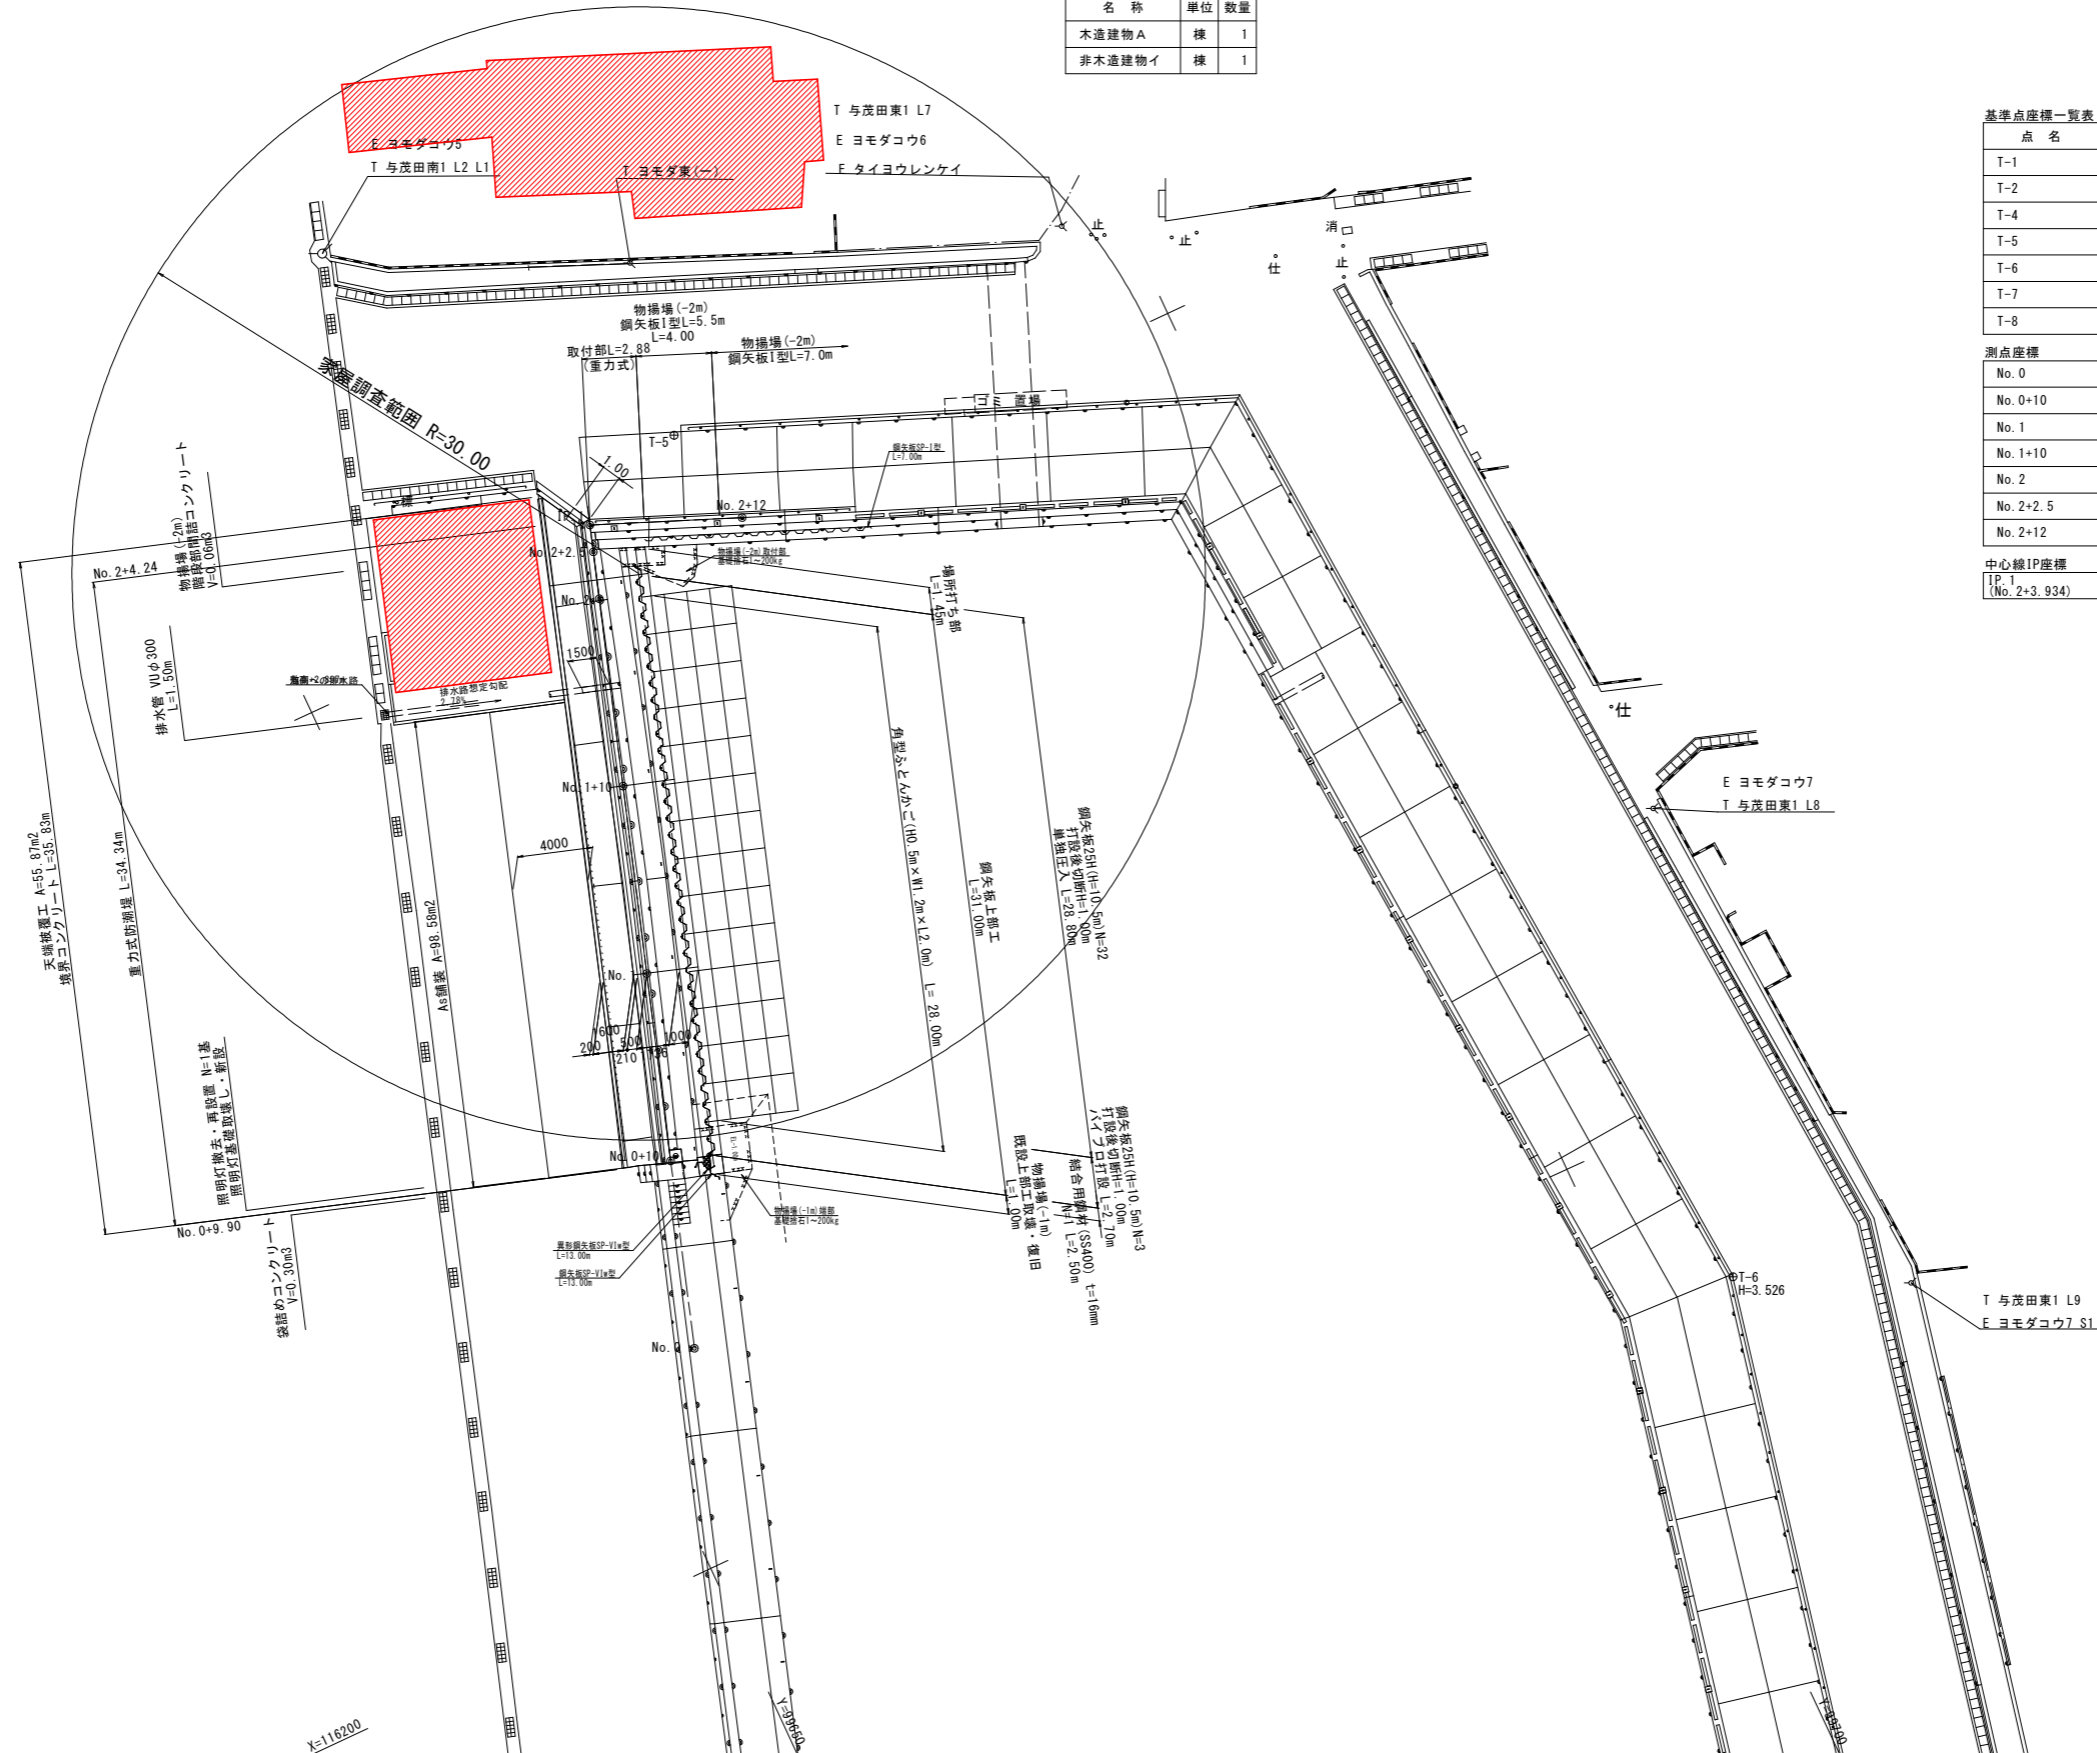

<与茂田地区> 当初設計図面

工事名	R2徳島 徳島小松島港(与茂田地区) 徳・津田 家屋事前調査業務		
路線名等	徳島小松島港(与茂田地区)		
工事箇所	徳島市津田町4丁目		
図面名	計画平面図		
縮尺	S=1:200	図面番号	1 / 1
会社名			
事業者名	徳島県東部県土整備局<徳島>		