

施工延長 L=148.2m、表層 A=1,984m²
 車道舗装 A=381m²、歩道舗装 A=162m²
 橋面舗装 A=642m²、すり付け舗装 A=799m²

No. 4+5.0

No. 11+13.2

基準点座標一覧表

点名称	X座標	Y座標
TS-1	115540.184	35574.525
TS-1-1	115548.053	35552.152
TS-2	115554.488	35613.737
TS-3	115562.359	35660.138
TS-3-1	115575.940	35704.630
TS-4	115572.867	35710.329
TS-5	115584.210	35761.585
TS-6	115590.581	35792.238
TS-6-1	115585.114	35810.653
TS-7	115598.636	35829.444
TS-8	115599.128	35873.012
TS-9	115597.205	35908.287
TS-10	115598.217	35949.920
TS-11	115607.850	36015.098
TS-12	115528.426	36025.102
TS-11-1	115605.372	36050.582
TS-11-2	115611.868	36082.929
TS-11-3	115617.462	36119.527
TS-11-4	115629.493	36190.728

仮設道路中心線主要点一覧表


主要点名称	測点	追加距離	X座標	Y座標	接線角	線形要素
BP	NO. 0+	0.0000	115600.5757	35995.2340	260° 19' 25.22"	R=∞
BC1	NO. 0+14.0240	14.0240	115598.2185	35981.4095	260° 19' 25.22"	R=320.0000
EC1	NO. 3+ 5.1124	65.1124	115593.6795	35930.5776	269° 28' 15.63"	R=∞
BC2	NO. 4+12.8003	92.8003	115593.4238	35902.8908	269° 28' 15.63"	R=45.0000
EC2	BC3 NO. 6+ 2.2018	122.2018	115602.4390	35875.4526	306° 54' 22.16"	R=45.0000
EC3	NO. 7+12.5346	152.5346	115611.4360	35847.0833	268° 17' 6.96"	R=∞
BC4	NO. 7+16.9127	156.9127	115611.3050	35842.7071	268° 17' 6.96"	R=50.0000
EC4	BC5 NO. 9+10.6619	190.6619	115599.4108	35811.8049	229° 36' 41.36"	R=60.0000
EC5	NO. 10+11.8051	211.8051	115588.8006	35793.6431	249° 48' 6.34"	R=160.0000
EP	NO. 11+15.1828	235.1828	115582.3577	35771.1924	258° 10' 23.79"	R=∞
EP	NO. 13+12.8436	272.8436	115574.6390	35734.3310	258° 10' 23.79"	R=∞

実施設計図面

工事名	R2三土 鳴門池田線 東・堅間 舗装工事(4)
路線名等	(主)鳴門池田線
工事箇所	三好郡東みよし町屋間(第4分割)
図面名	平面図
縮尺	S=1:250 図面番号 1 / 11
会社名	三好建設株式会社
事業者名	徳島県西部総合県民局 県土整備部(三好)

仮設道路縦断図


VS=1:100
HS=1:250

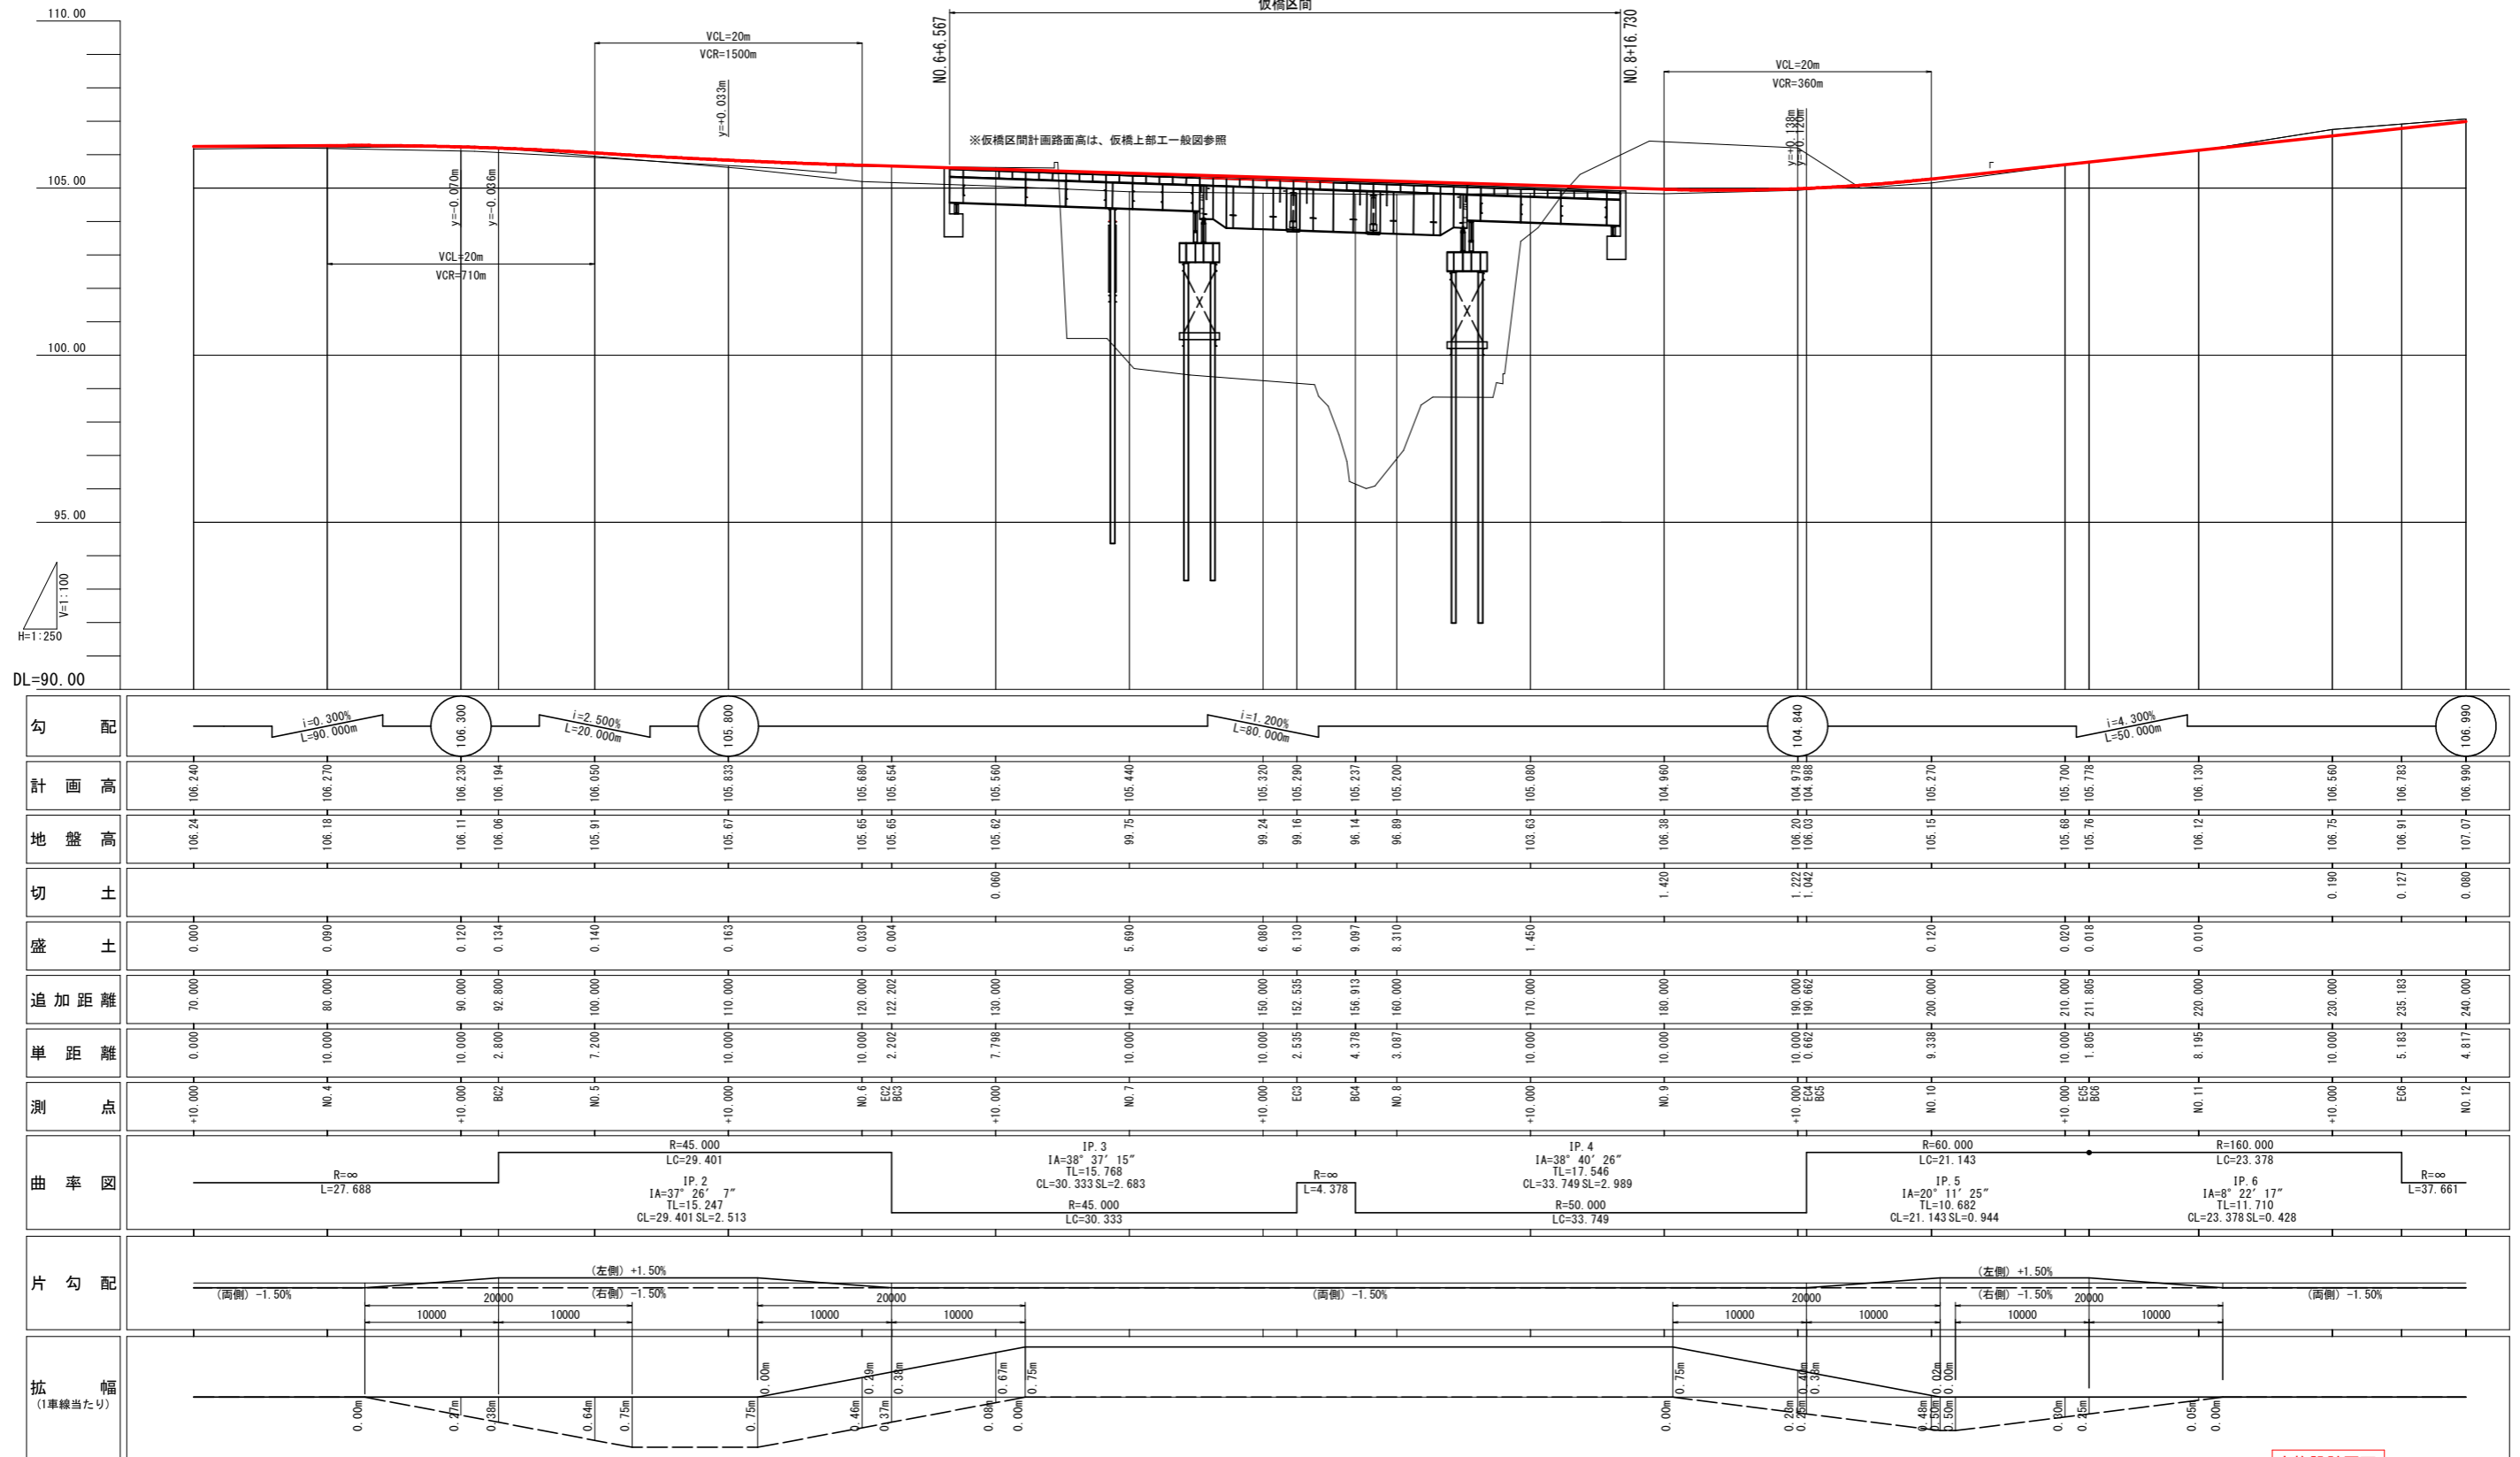

実施設計図面	
工事名	R2三土 鳴門池田線 東・堅間 舗装工事(4)
路線名等	(主)鳴門池田線
工事箇所	三好郡東みよし町屋間(第4分割)
図面名	仮設道路縦断図
縮尺	VS=1:100 HS=1:250
会社名	徳島県西部総合県民局 県土整備部<三好>
図面番号	2 / 11


仮設道路標準断面図 S=1:100

NO. 10付近

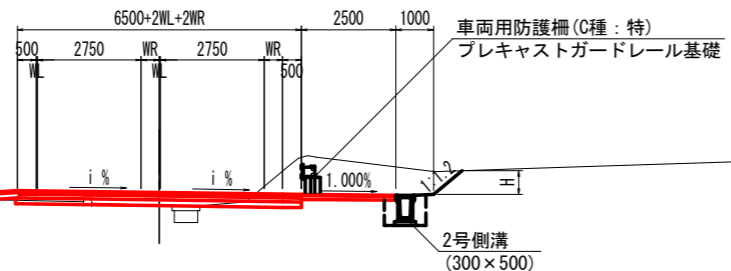


DL=100.000

NO. 8付近
(仮橋区間)

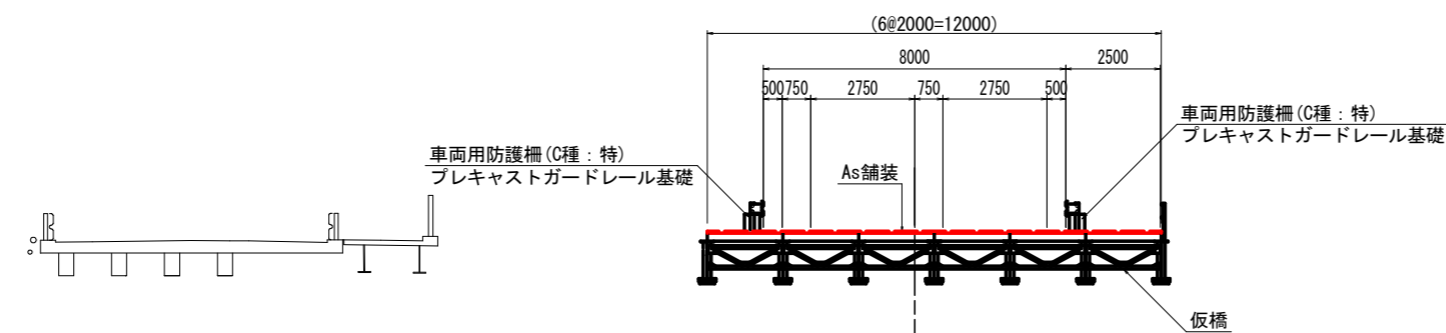

DL=95.000

NO. 6付近

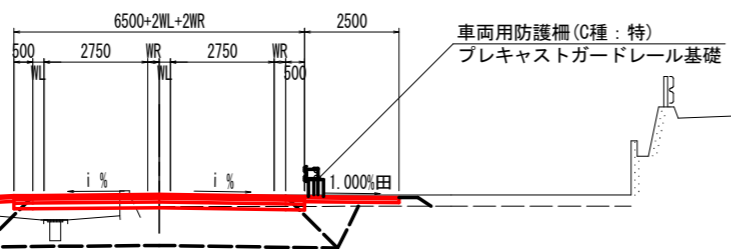


DL=100.000


舗装構成

車道舗装

交通量区分 N5 (250台/日・方向以上1,000台/日・方向未満)
信頼度 90% 設計期間 10年 設計CBR \geq 12

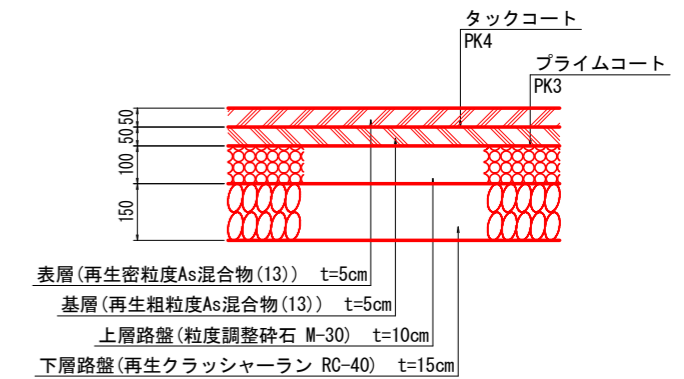


橋面舗装 (橋面歩道部含む)

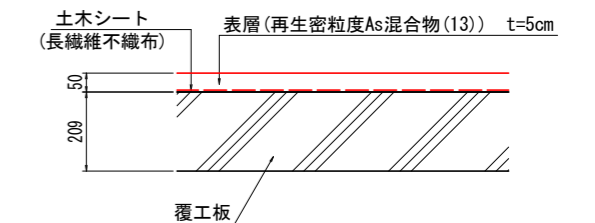

既設舗装すりつけ区間





歩道舗装

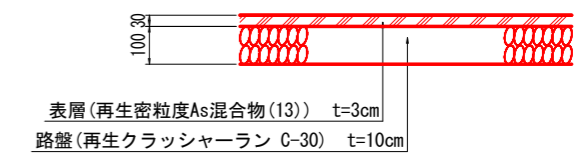

実施設計図面

工事名	R2三土 鳴門池田線 東・堅間 舗装工事 (4)
路線名等	(主)鳴門池田線
工事箇所	三好郡東みよし町屋間 (第4分割)
図面名	仮設道路標準断面図
縮尺	S=1:100 図面番号 3 / 11
会社名	
事業者名	徳島県西部総合県民局 県土整備部<三好>



仮設道路横断図 (その1) S=1:100

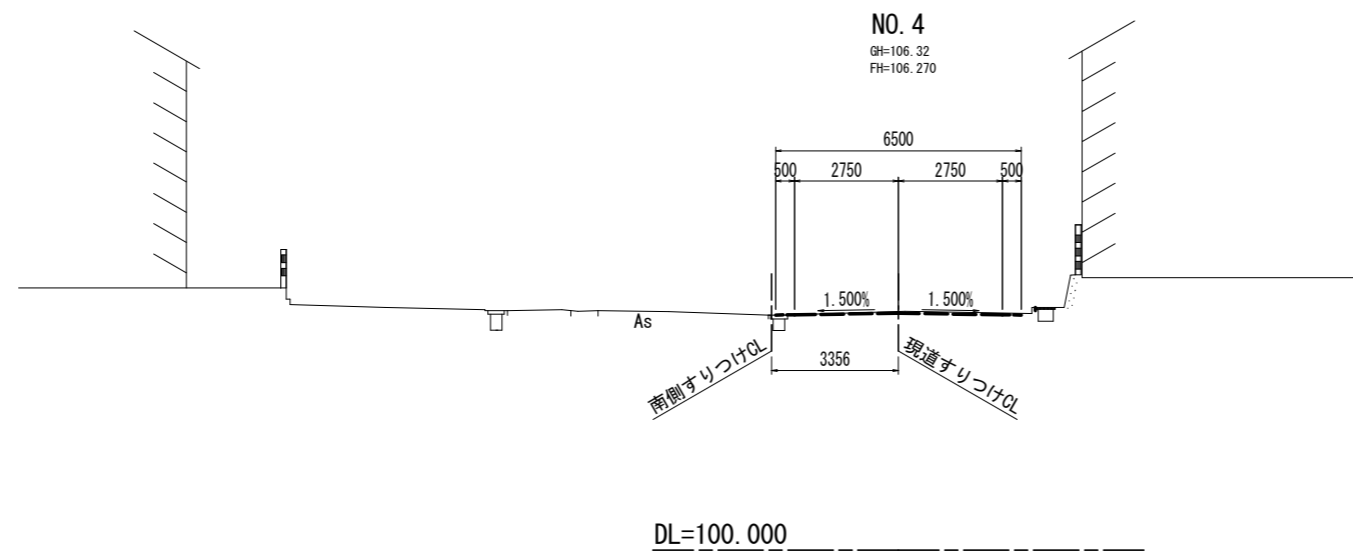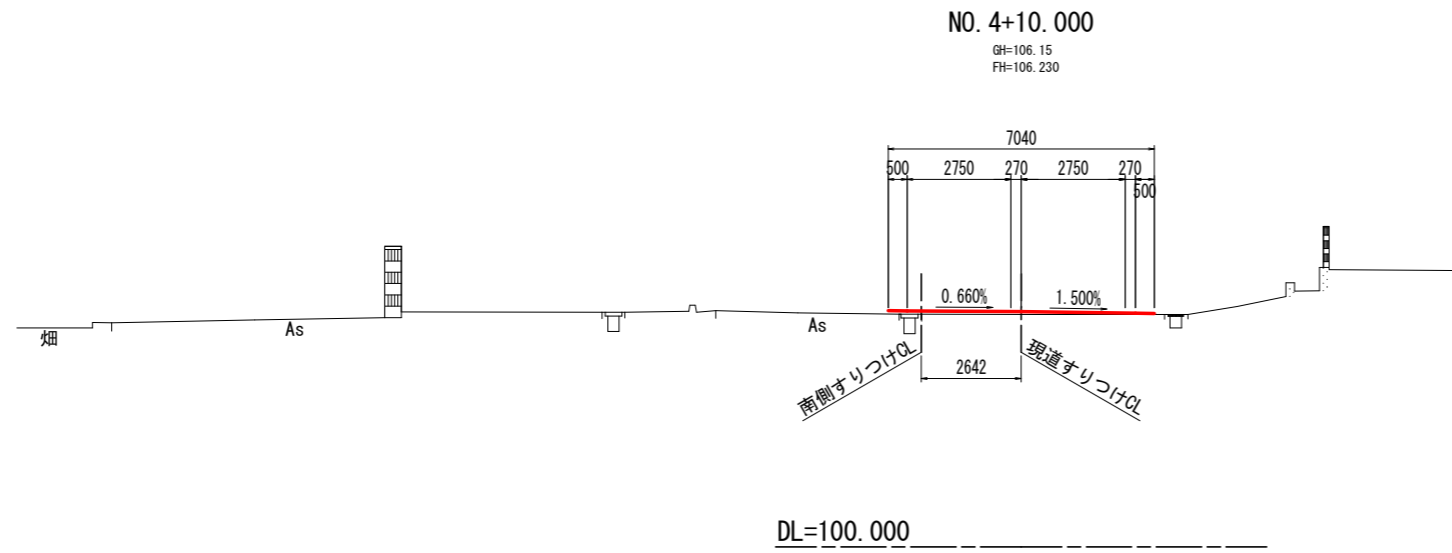

実施設計図面

工事名	R2三土 鳴門池田線 東・壱間 舗装工事(4)		
路線名等	(主)鳴門池田線		
工事箇所	三好郡東みよし町屋間(第4分割)		
図面名	仮設道路横断図 (その1)		
縮尺	S=1:100	図面番号	4 / 11
会社名			
事業者名	徳島県西部総合県民局 県土整備部<三好>		



仮設道路横断図 (その2) S=1:100

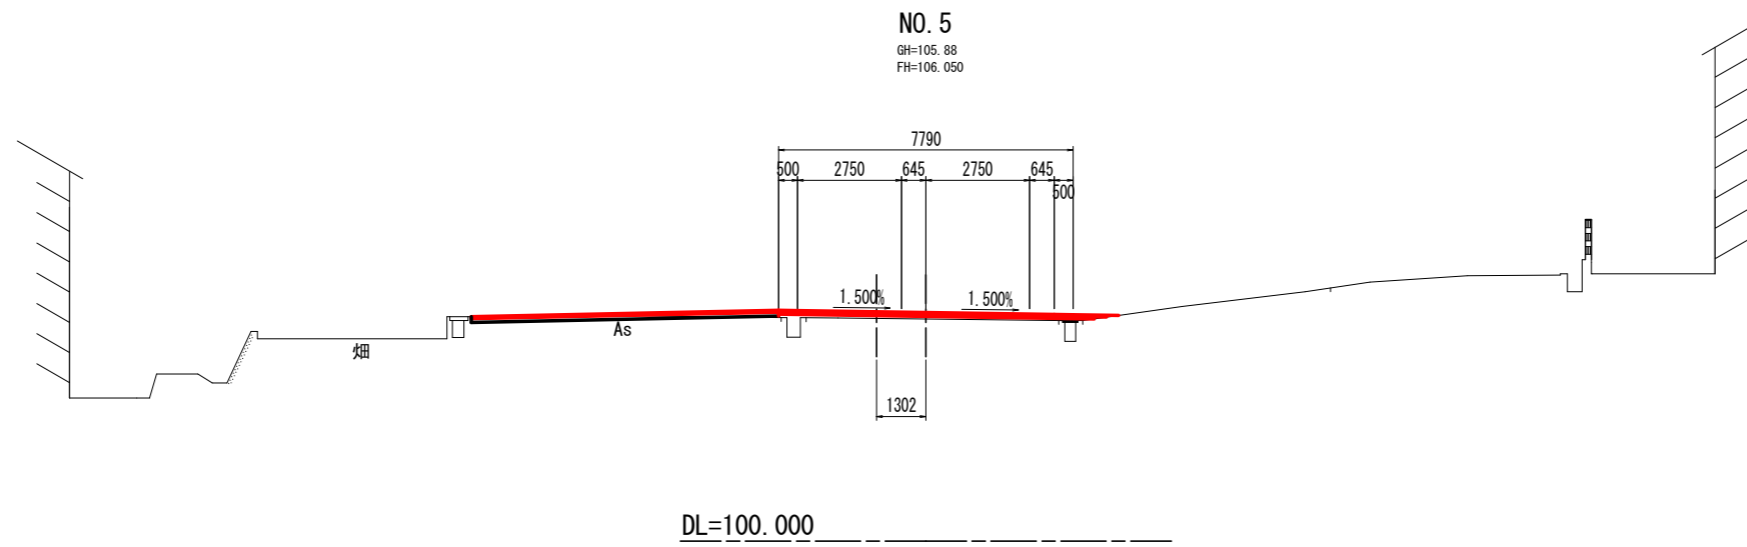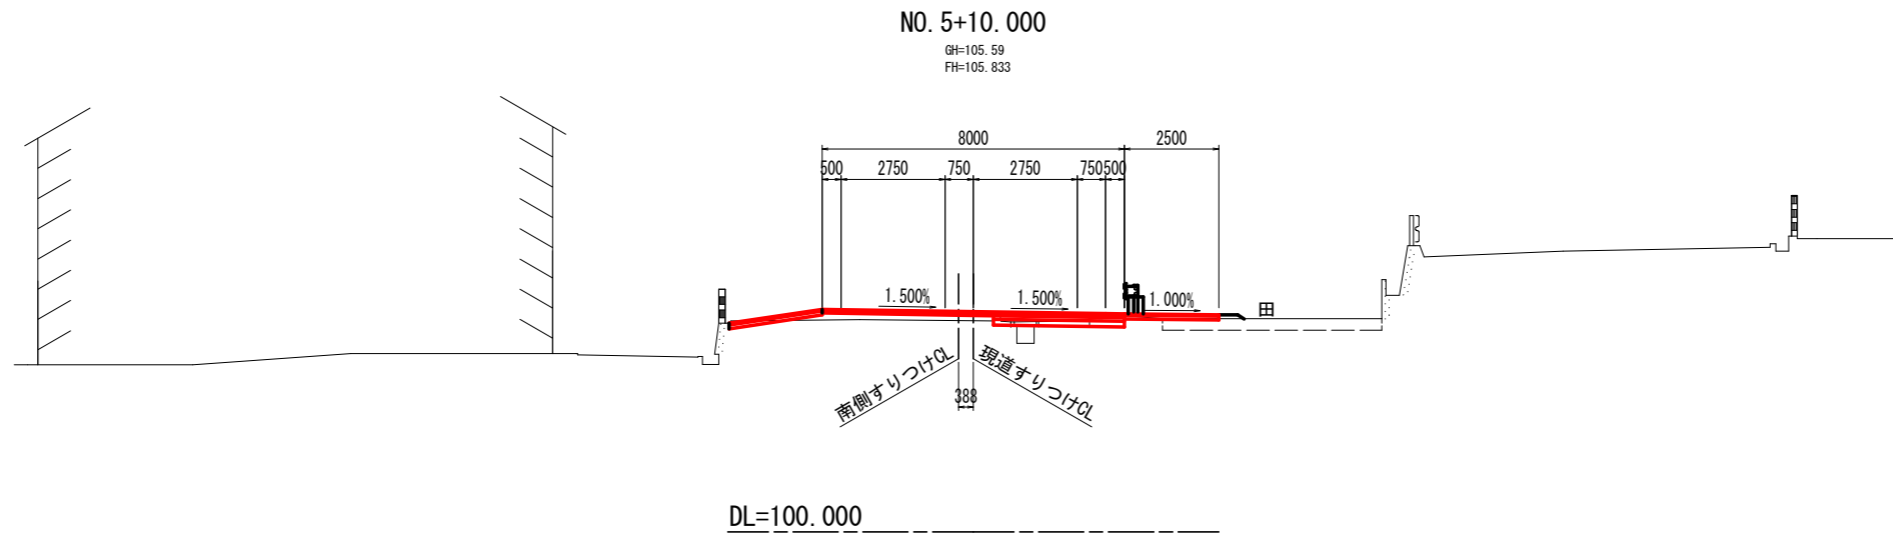

実施設計図面

工事名	R2三土 鳴門池田線 東・壱間 舗装工事(4)		
路線名等	(主)鳴門池田線		
工事箇所	三好郡東みよし町屋間(第4分割)		
図面名	仮設道路横断図 (その2)		
縮尺	S=1:100	図面番号	5 / 11
会社名			
事業者名	徳島県西部総合県民局 県土整備部<三好>		



仮設道路横断図 (その3) S=1:100

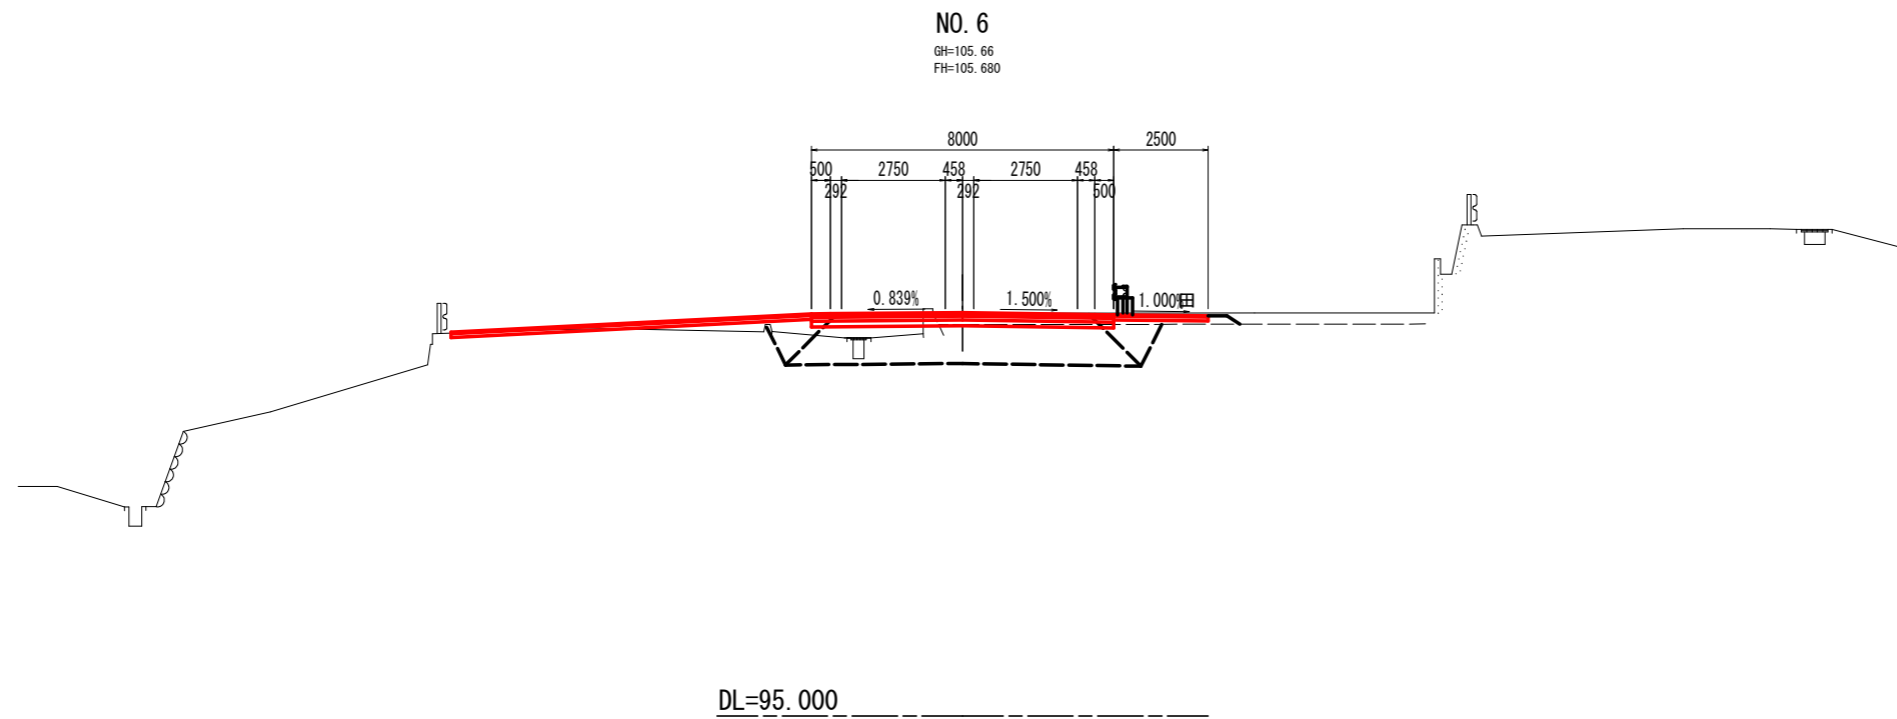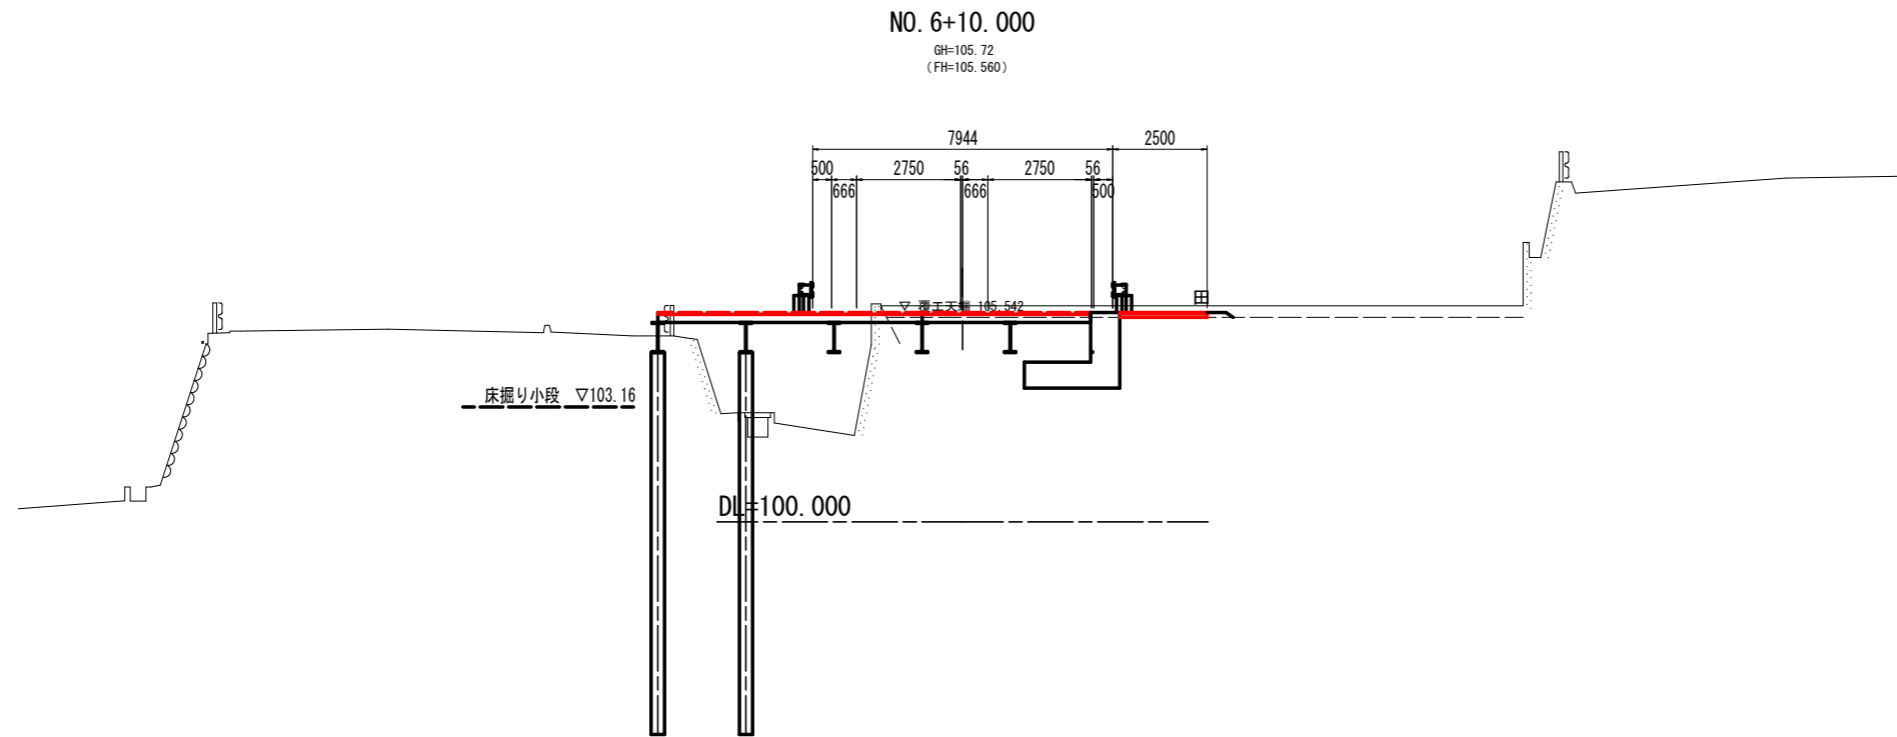

実施設計図面

工事名	R2三土 鳴門池田線 東・壱間 舗装工事(4)		
路線名等	(主)鳴門池田線		
工事箇所	三好郡東みよし町屋間(第4分割)		
図面名	仮設道路横断図 (その3)		
縮尺	S=1:100	図面番号	6 / 11
会社名			
事業者名	徳島県西部総合県民局 県土整備部<三好>		



仮設道路横断図 (その4) S=1:100

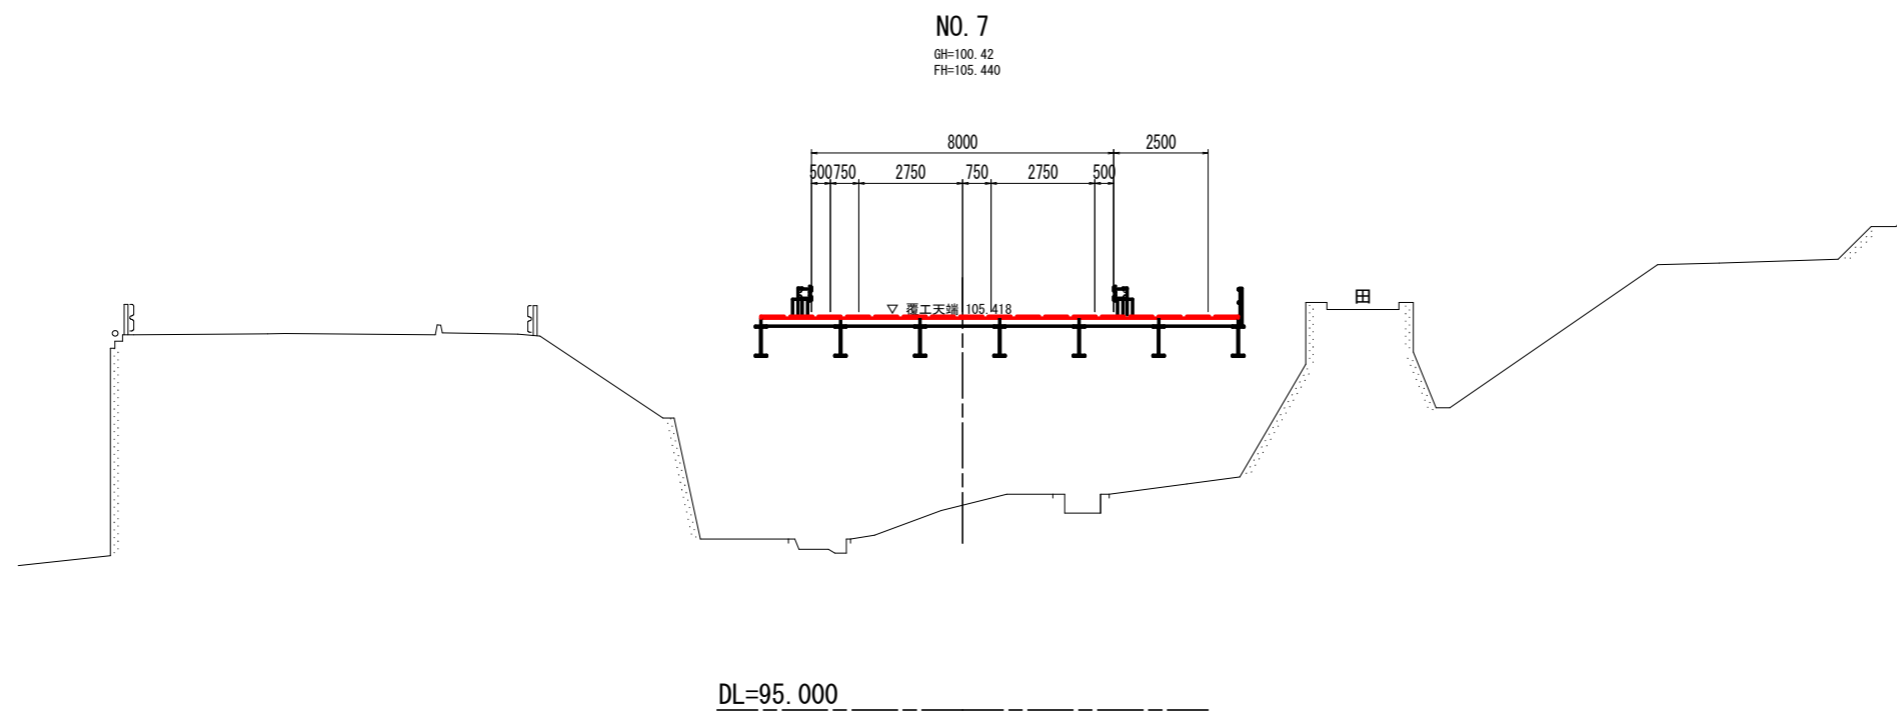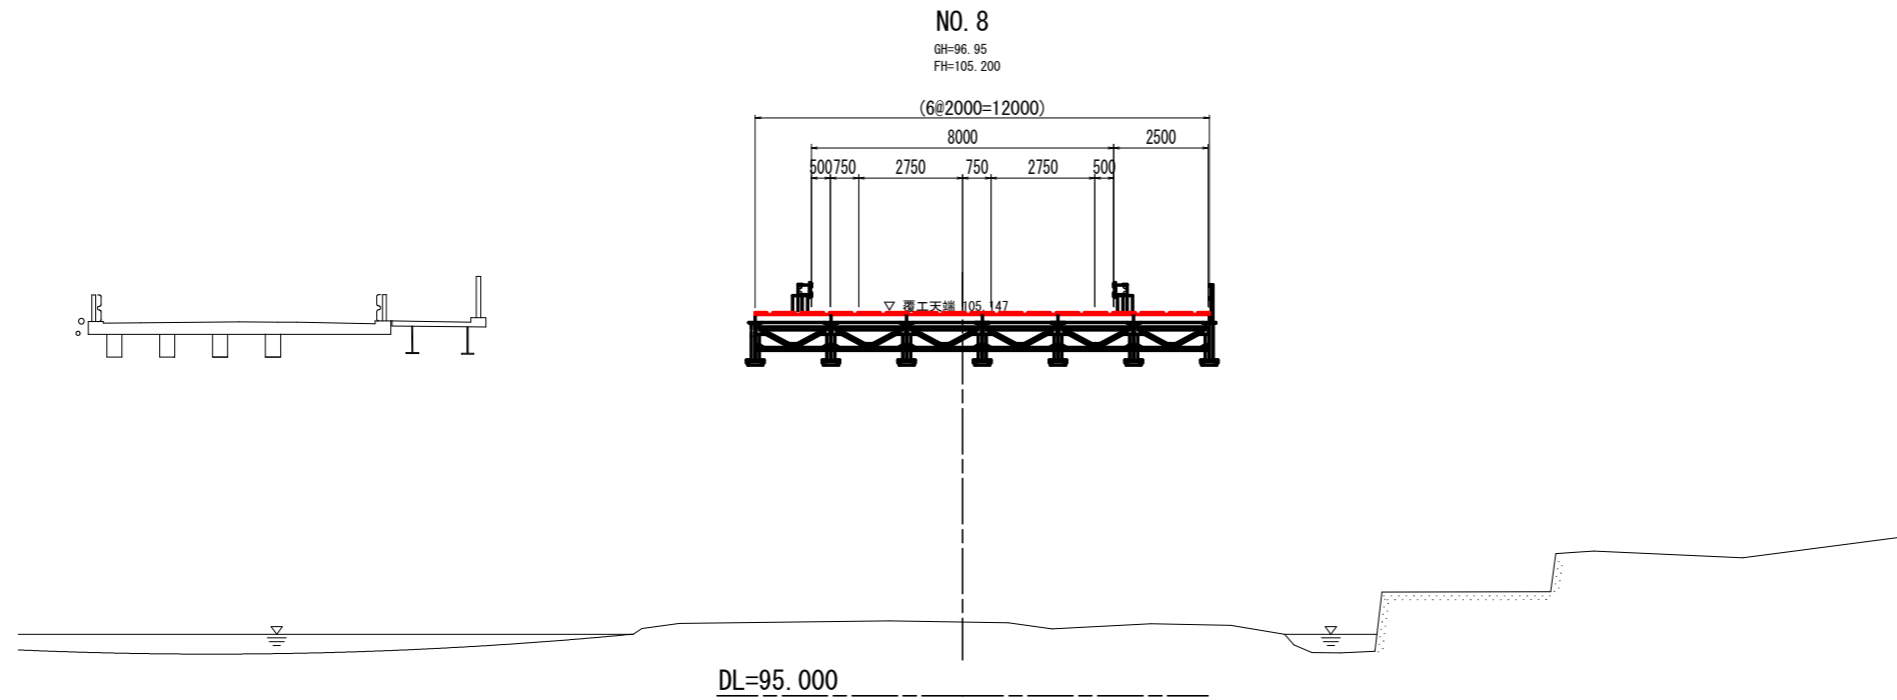

実施設計図面

工事名	R2三土 鳴門池田線 東・壱間 舗装工事(4)		
路線名等	(主)鳴門池田線		
工事箇所	三好郡東みよし町壱間(第4分割)		
図面名	仮設道路横断図 (その4)		
縮尺	S=1:100	図面番号	7 / 11
会社名			
事業者名	徳島県西部総合県民局 県土整備部<三好>		



仮設道路横断図 (その5) S=1:100

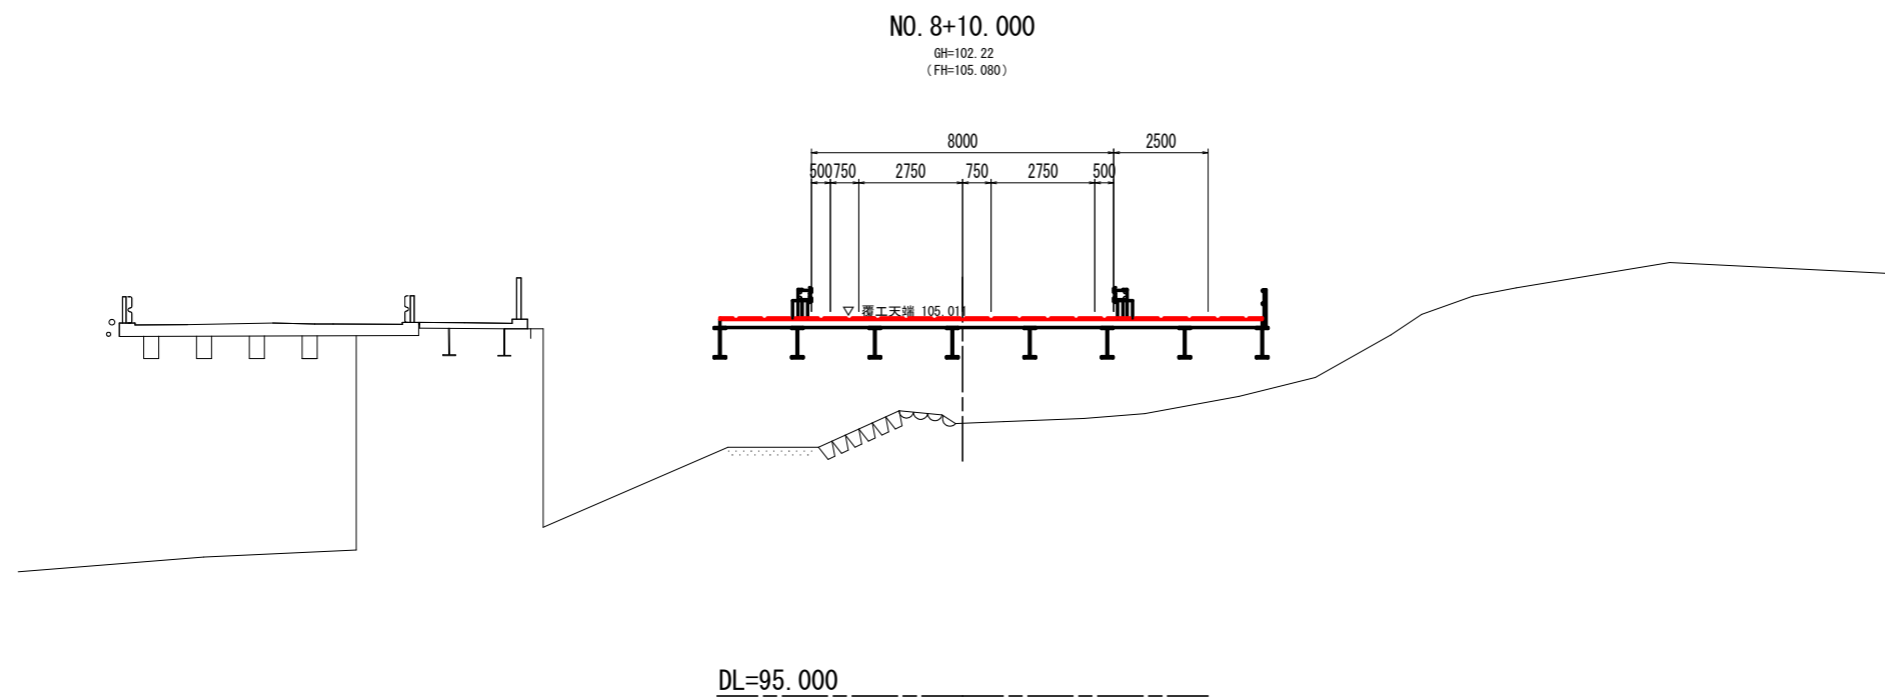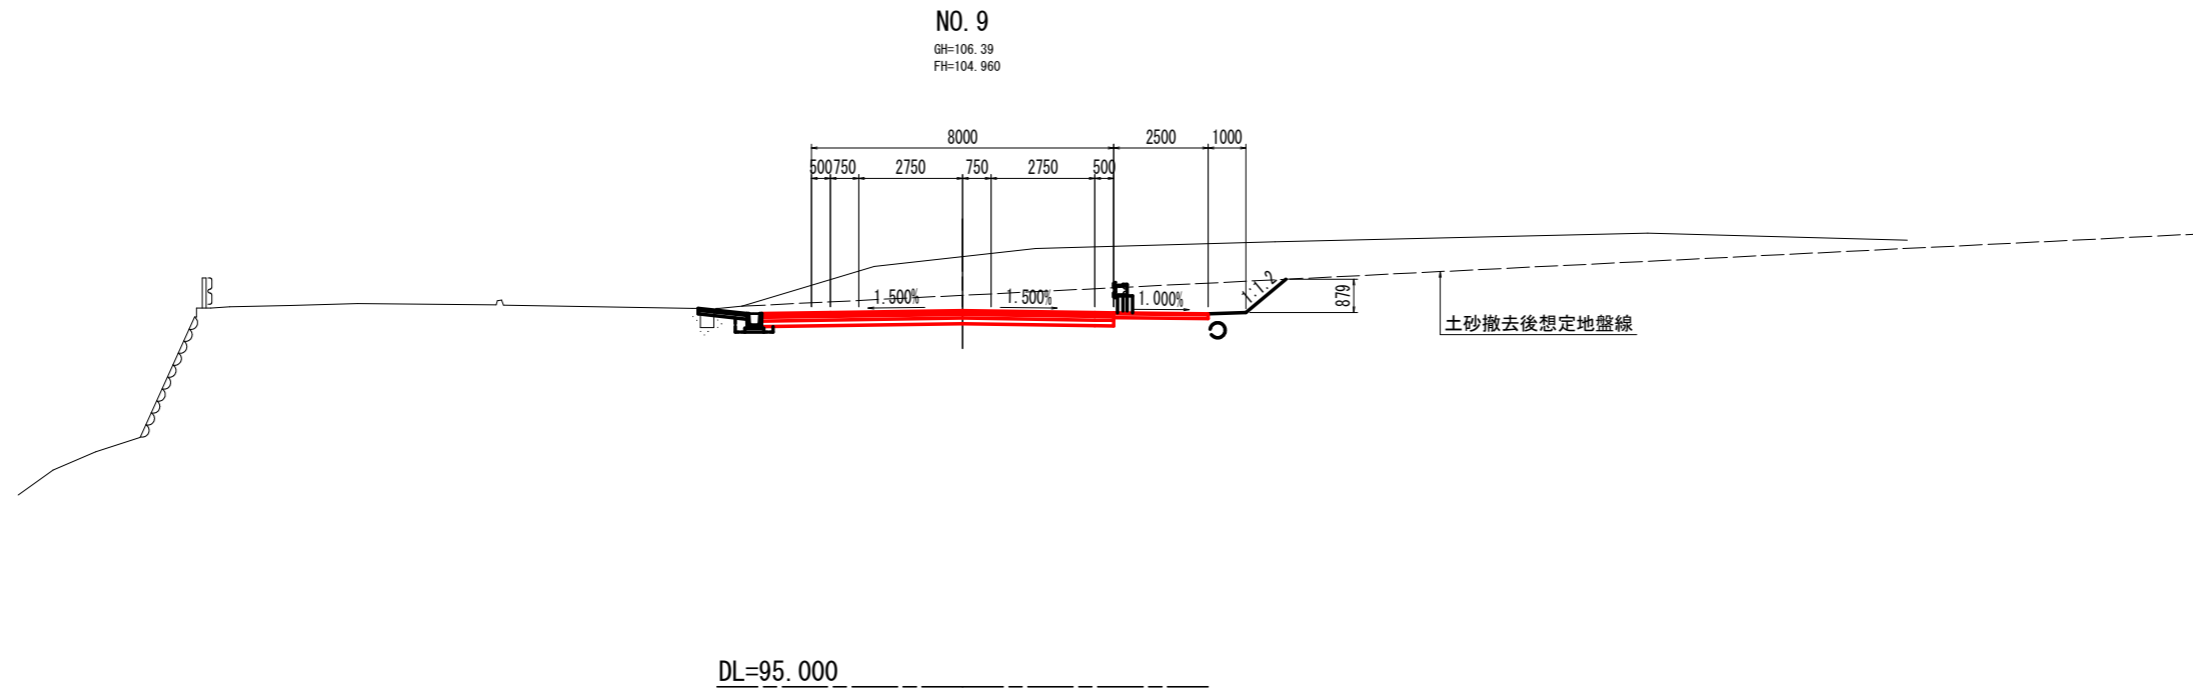

実施設計図面

工事名	R2三土 鳴門池田線 東・壱間 舗装工事(4)		
路線名等	(主)鳴門池田線		
工事箇所	三好郡東みよし町壱間(第4分割)		
図面名	仮設道路横断図 (その5)		
縮尺	S=1:100	図面番号	8 / 11
会社名			
事業者名	徳島県西部総合県民局 県土整備部<三好>		



仮設道路横断図 (その6) S=1:100

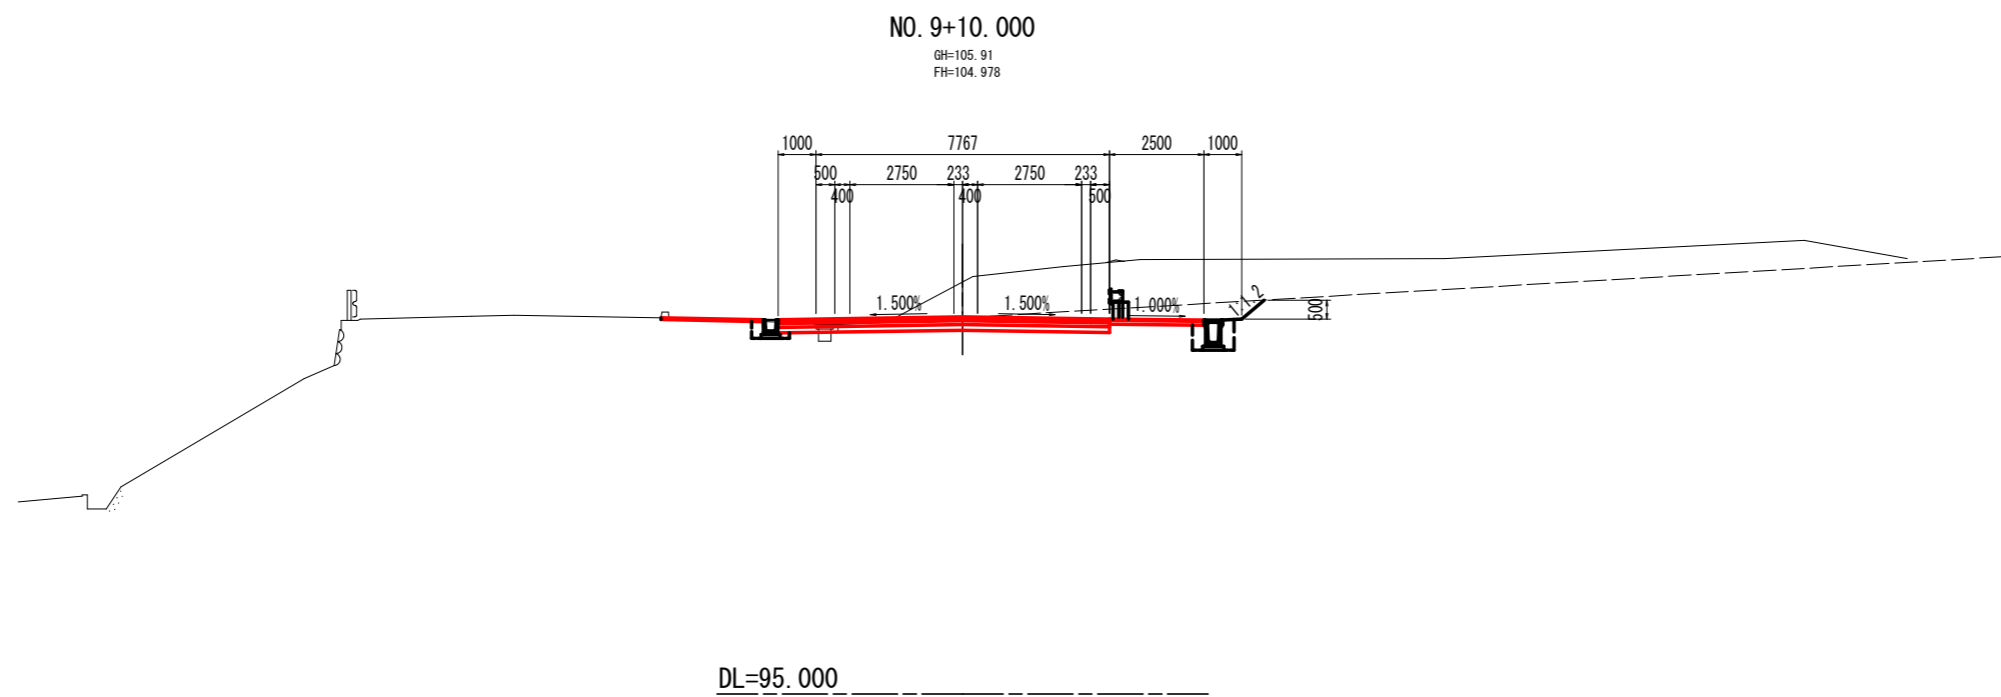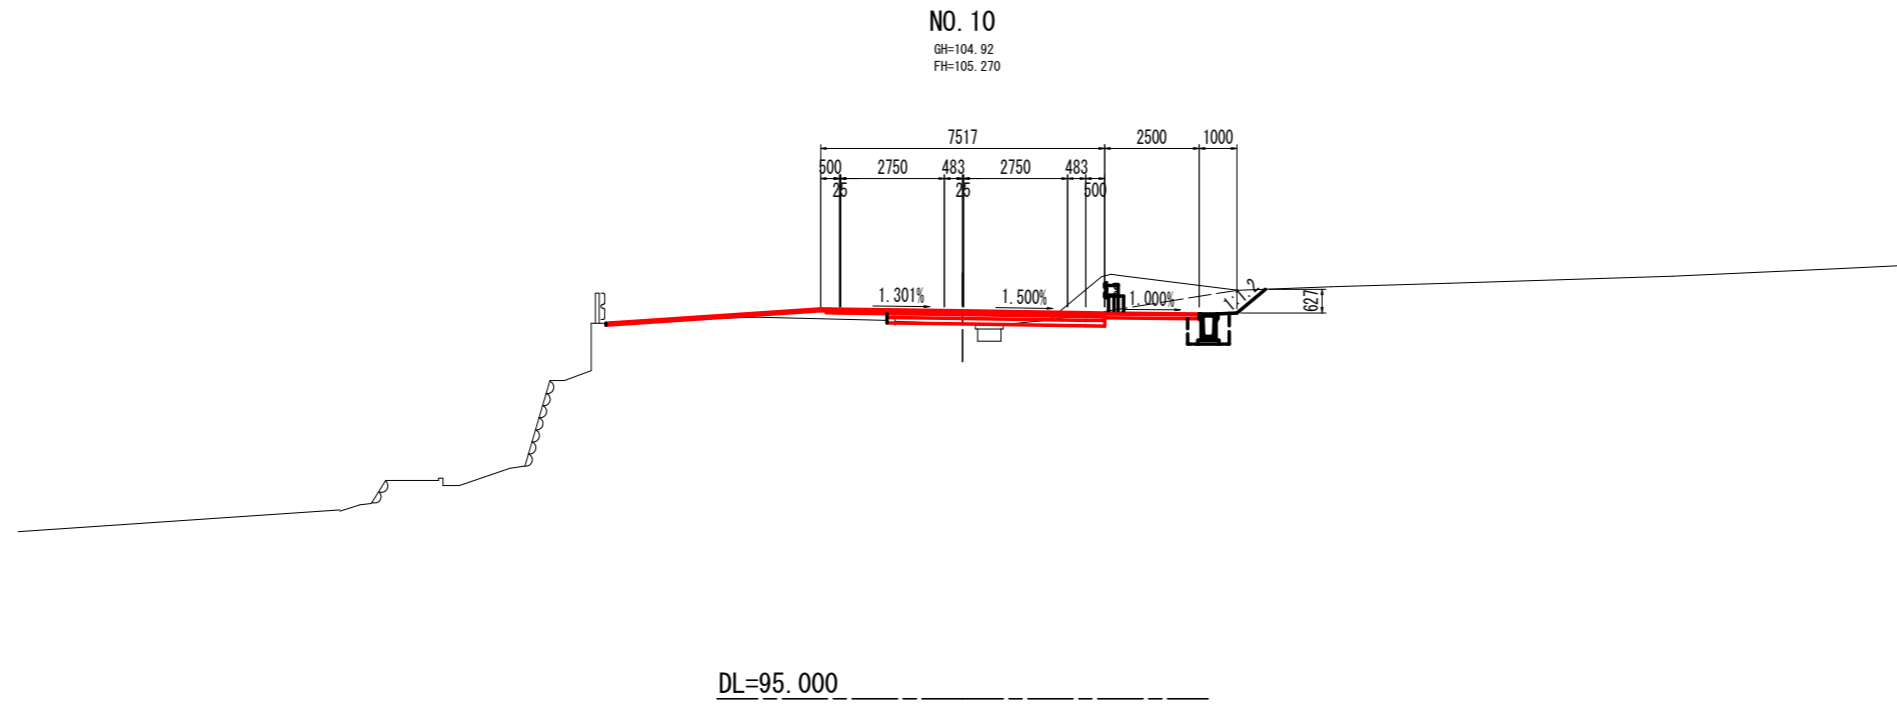

実施設計図面

工事名	R2三土 鳴門池田線 東・壱間 舗装工事(4)		
路線名等	(主)鳴門池田線		
工事箇所	三好郡東みよし町屋間(第4分割)		
図面名	仮設道路横断図 (その6)		
縮尺	S=1:100	図面番号	9 / 11
会社名			
事業者名	徳島県西部総合県民局 県土整備部<三好>		


仮設道路横断図 (その7) S=1:100

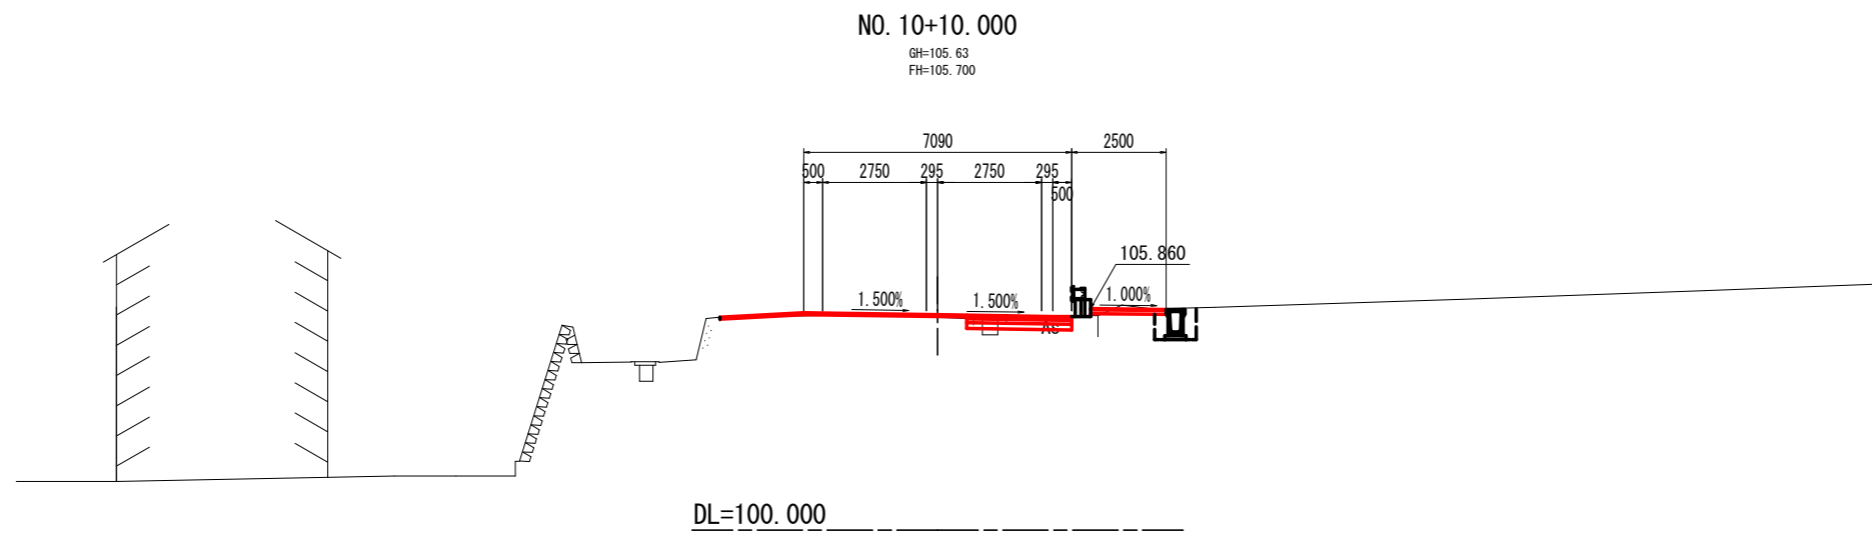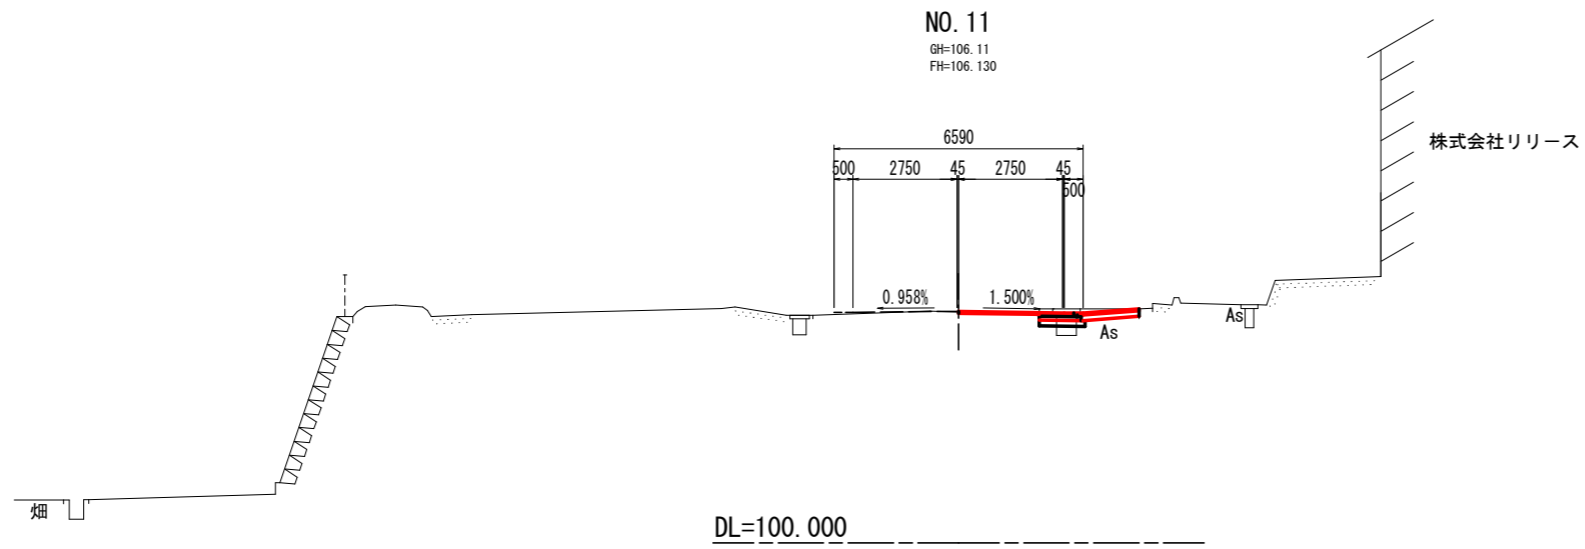


実施設計図面

工事名	R2三土 鳴門池田線 東・壘間 舗装工事(4)		
路線名等	(主)鳴門池田線		
工事箇所	三好郡東みよし町屋間(第4分割)		
図面名	仮設道路横断図 (その7)		
縮尺	S=1:100	図面番号	10 / 11
会社名			
事業者名	徳島県西部総合県民局 県土整備部<三好>		

仮設道路横断図 (その8) S=1:100

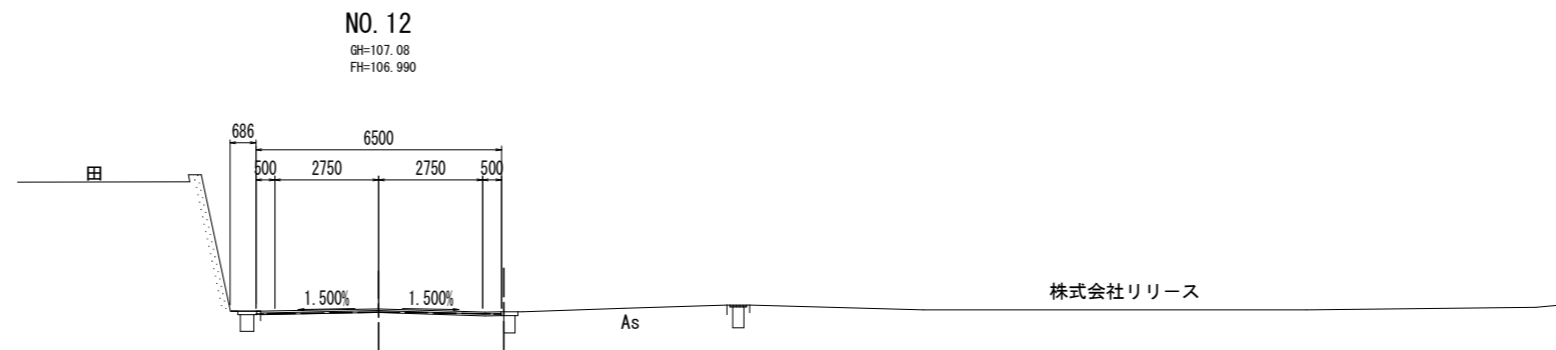

DL=100.000

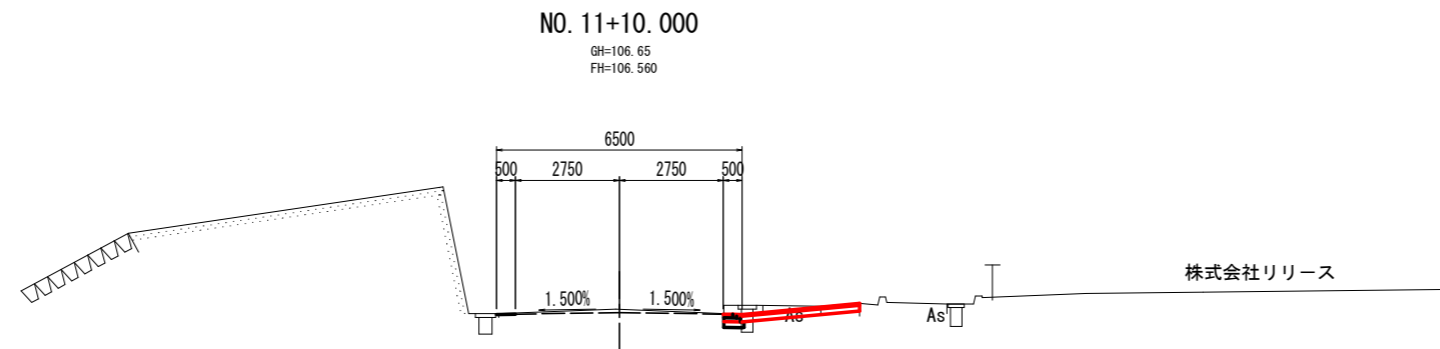

DL=100.000

実施設計図面

工事名	R2三土 鳴門池田線 東・壱間 舗装工事(4)
路線名等	(主)鳴門池田線
工事箇所	三好郡東みよし町屋間(第4分割)
図面名	仮設道路横断図 (その8)
縮尺	S=1:100 図面番号 11 / 11
会社名	
事業者名	徳島県西部総合県民局 県土整備部<三好>