


# 平面図

1/2500


基準点一覧表 世界測地系の座標値を示す。

点名称	X座標	Y座標	高さ
L-6/800	111461.484	96797.847	9.022
L-7/000	111256.664	96787.287	

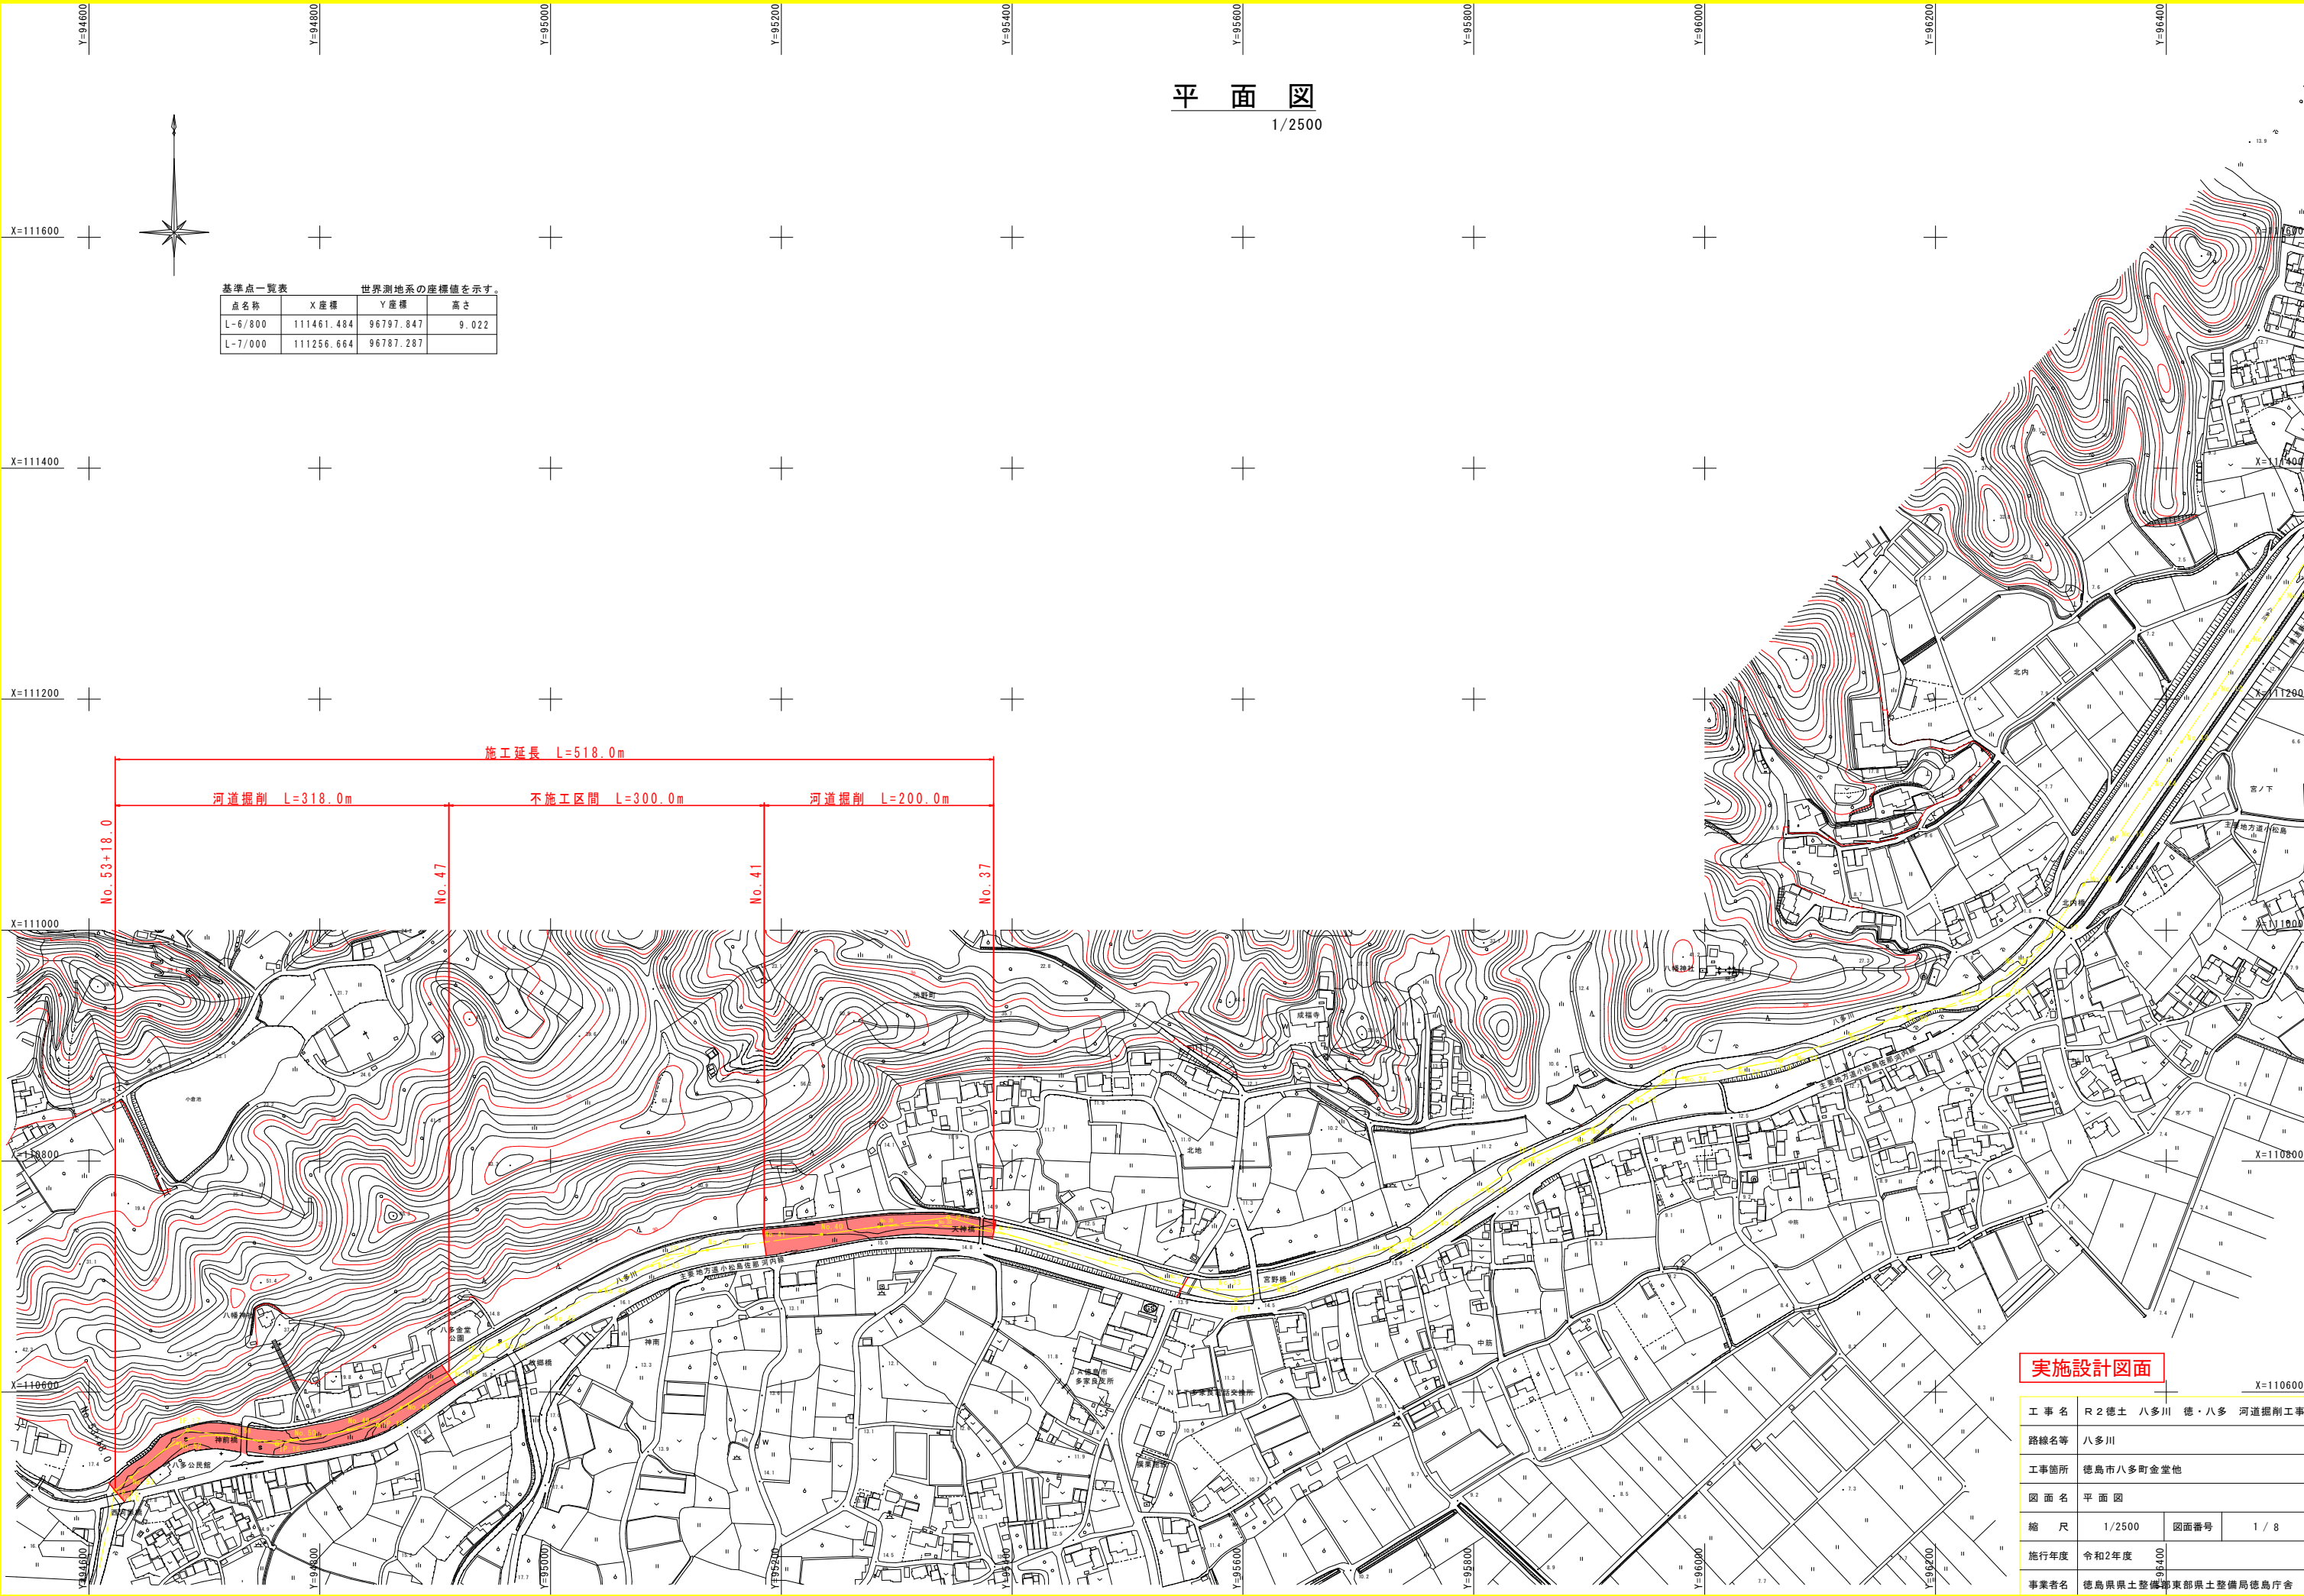

## 実施設計図面


工事名	R2徳土 八多川 徳・八多 河道掘削工事		
路線名等	八多川		
工事箇所	徳島市八多町金堂他		
図面名	平面図	図面番号	1 / 8
縮尺	1/2500	図面番号	1 / 8
施行年度	令和2年度	図面番号	1 / 8
事業者名	徳島県土整備部東部県土整備局徳島庁舎		

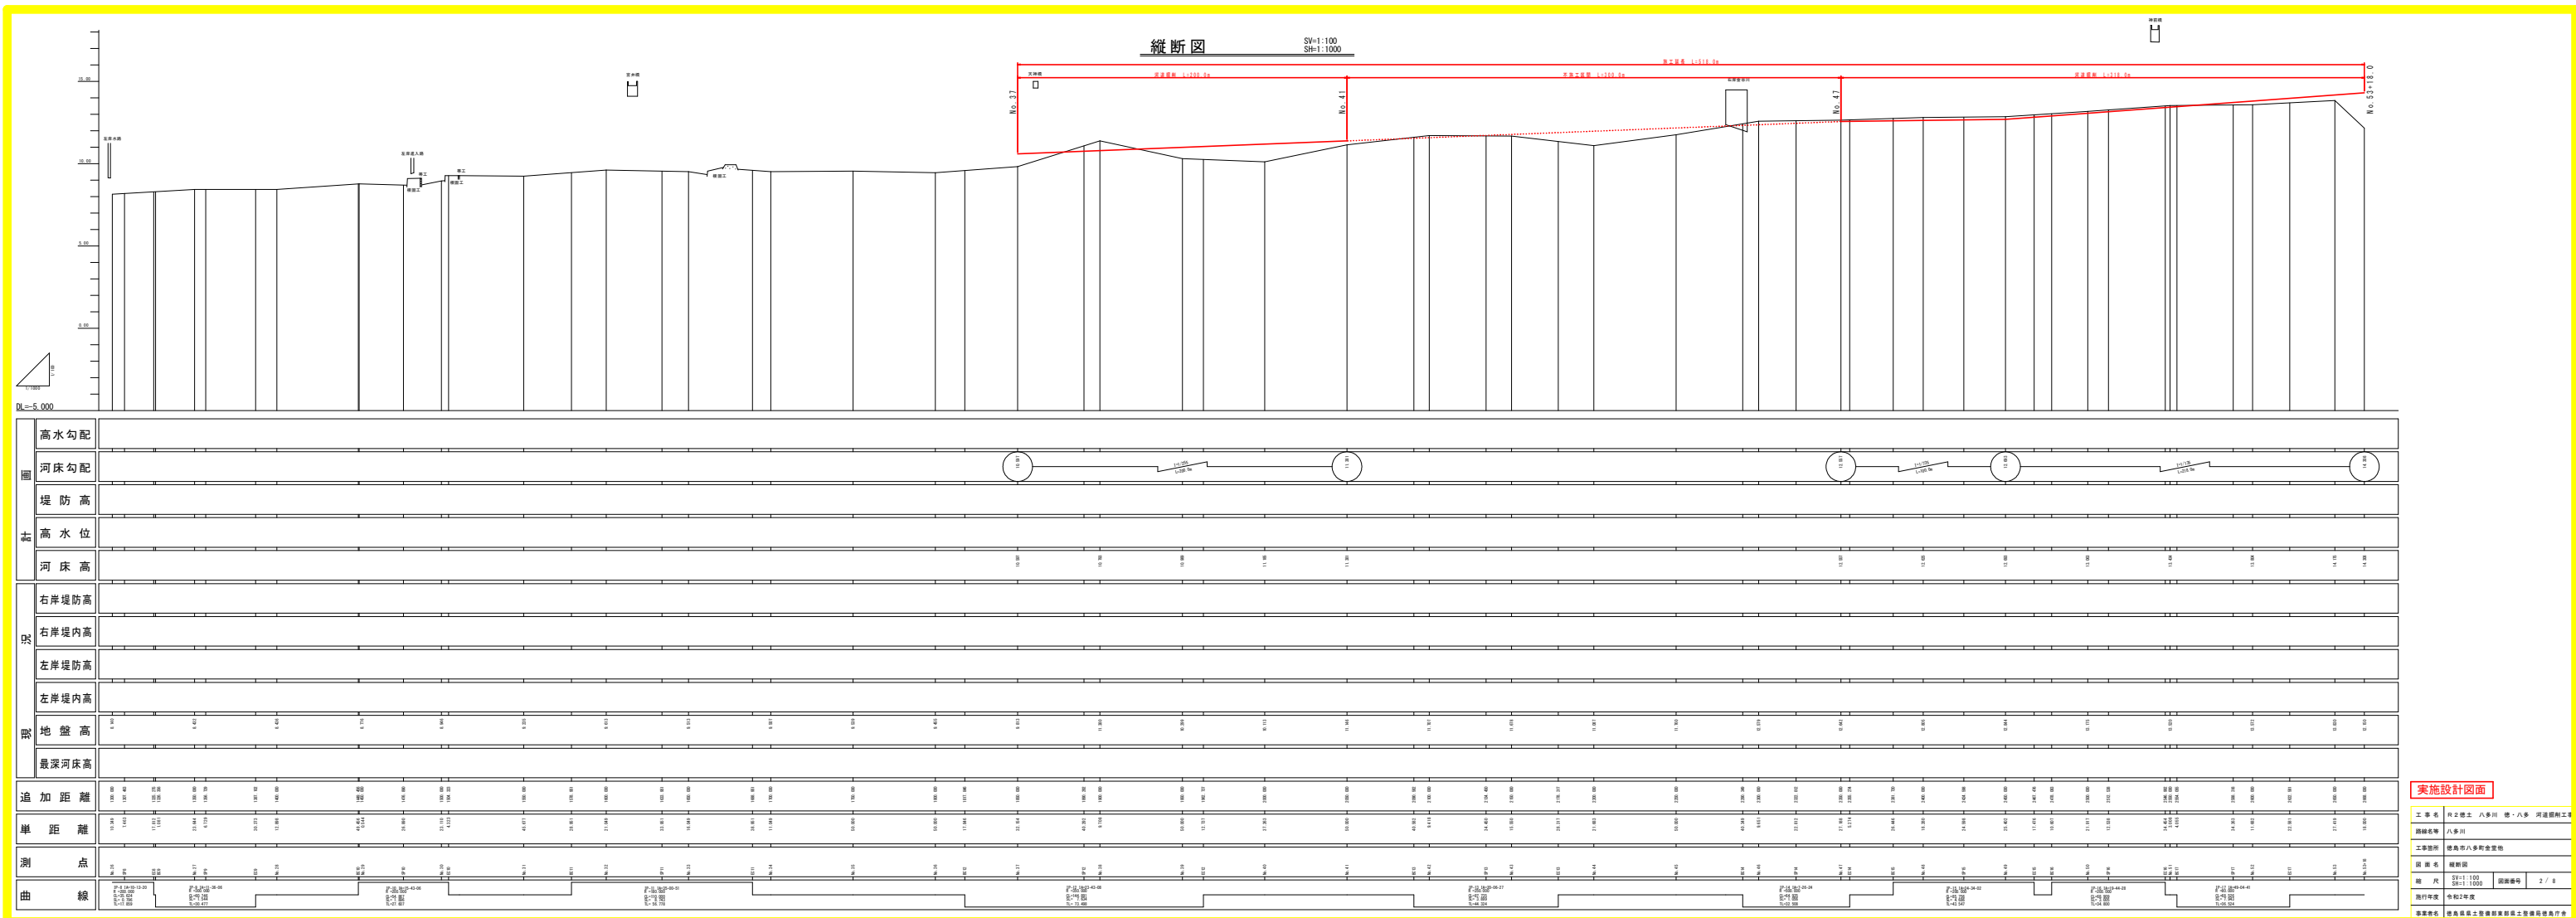

**実施設計図面**

工事名: 河之邊土 八多川 堤・八多 河堤補修工事  
 路線名称: 八多川  
 工事箇所: 堤防八多町合資物  
 図面名称: 縦断面  
 縮尺: 2/1:100 3/1:100  
 図面番号: 2 / 4  
 設計年度: 令和2年度  
 設計者: 株式会社 建設技術センター


横断図 ( 1 / 5 ) S=1:100

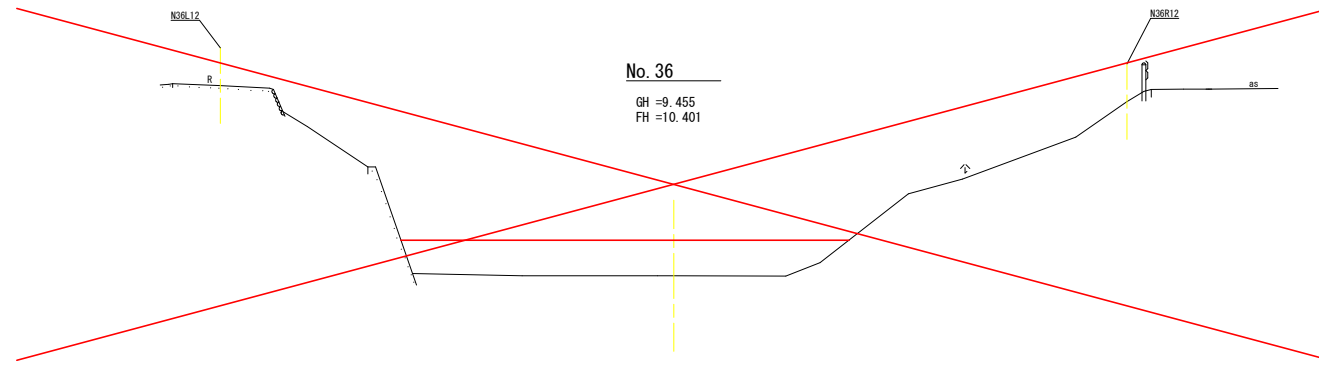

No. 36  
GH =9.455  
FH =10.401

DL =5.000


名 称	数 量
掘 削	0.0 m <sup>3</sup>
河道内処理	10.2 m <sup>3</sup>

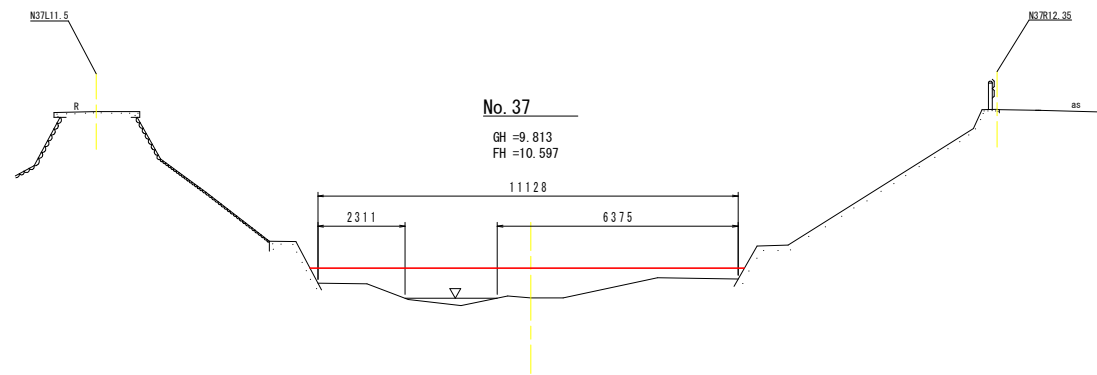

No. 37  
GH =9.813  
FH =10.597

DL =5.000

名 称	数 量
掘 削	0.0 m <sup>3</sup>
河道内処理	6.6 m <sup>3</sup>
除草工	11.1 m <sup>2</sup>

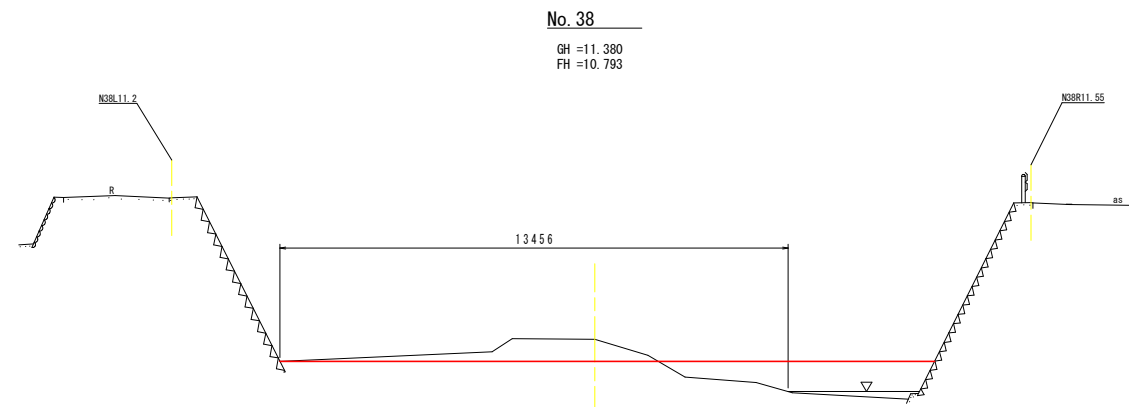

No. 38  
GH =11.380  
FH =10.793


DL =10.000

名 称	数 量
掘 削	2.8 m <sup>3</sup>
河道内処理	4.9 m <sup>3</sup>
除草工	13.5 m <sup>2</sup>


実施設計図面

工事名	R2徳土 八多川 徳・八多 河道掘削工事		
路線名等	八多川		
工事箇所	徳島市八多町金堂他		
図面名	横断図(1/5)		
縮 尺	1/100	図面番号	3 / 8
施行年度	令和2年度		
事業者名	徳島県土整備部東部県土整備局徳島庁舎		


横断図 ( 2 / 5 ) S=1:100

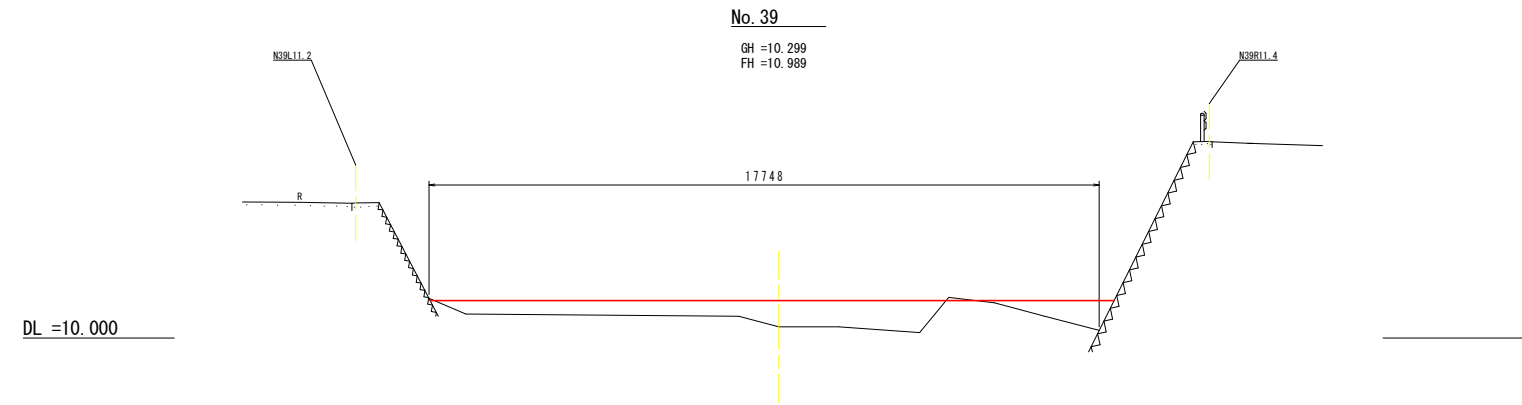

名 称	数 量
掘 削	0.0 m <sup>3</sup>
河道内処理	7.9 m <sup>3</sup>
除草工	17.7 m <sup>2</sup>

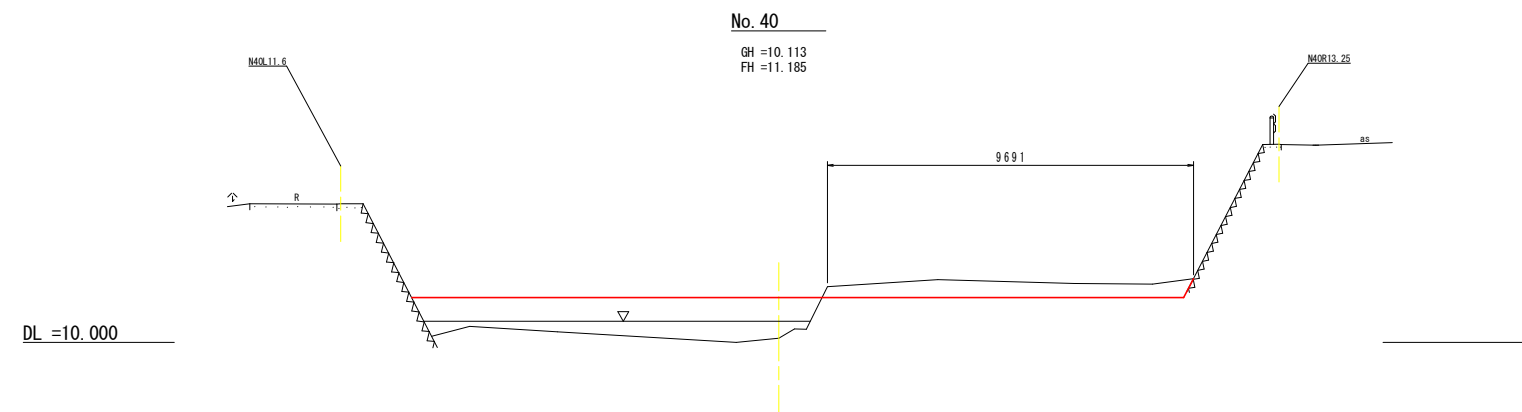

名 称	数 量
掘 削	3.9 m <sup>3</sup>
河道内処理	10.1 m <sup>3</sup>
除草工	9.7 m <sup>2</sup>

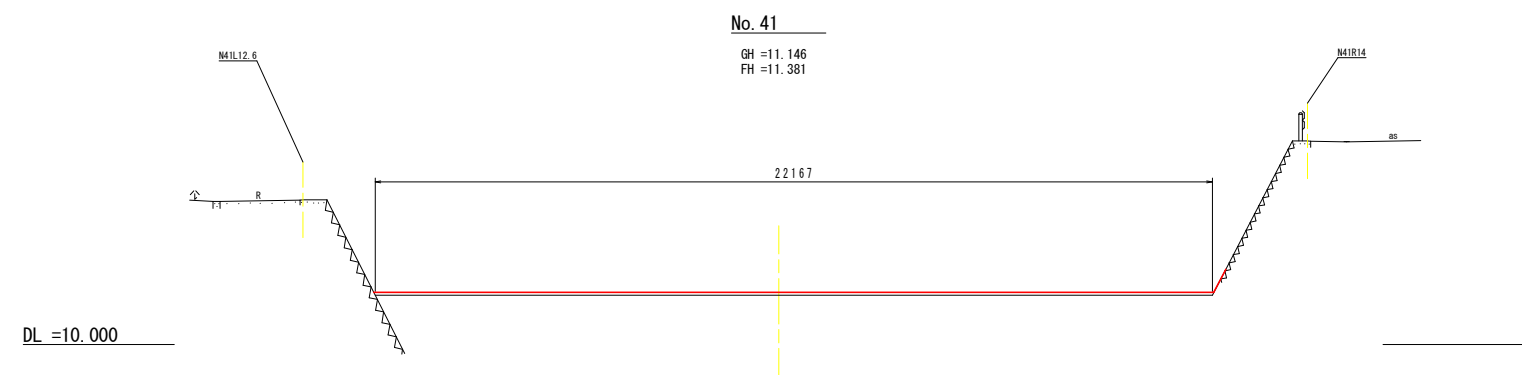


名 称	数 量
掘 削	0.0 m <sup>3</sup>
河道内処理	1.6 m <sup>3</sup>
除草工	22.2 m <sup>2</sup>


実施設計図面

工事名	R2徳土 八多川 徳・八多 河道掘削工事		
路線名等	八多川		
工事箇所	徳島市八多町金堂他		
図面名	横断図(2/5)		
縮 尺	1/100	図面番号	4 / 8
施行年度	令和2年度		
事業者名	徳島県土整備部東部県土整備局徳島庁舎		


横断図 ( 3 / 5 ) S=1:100

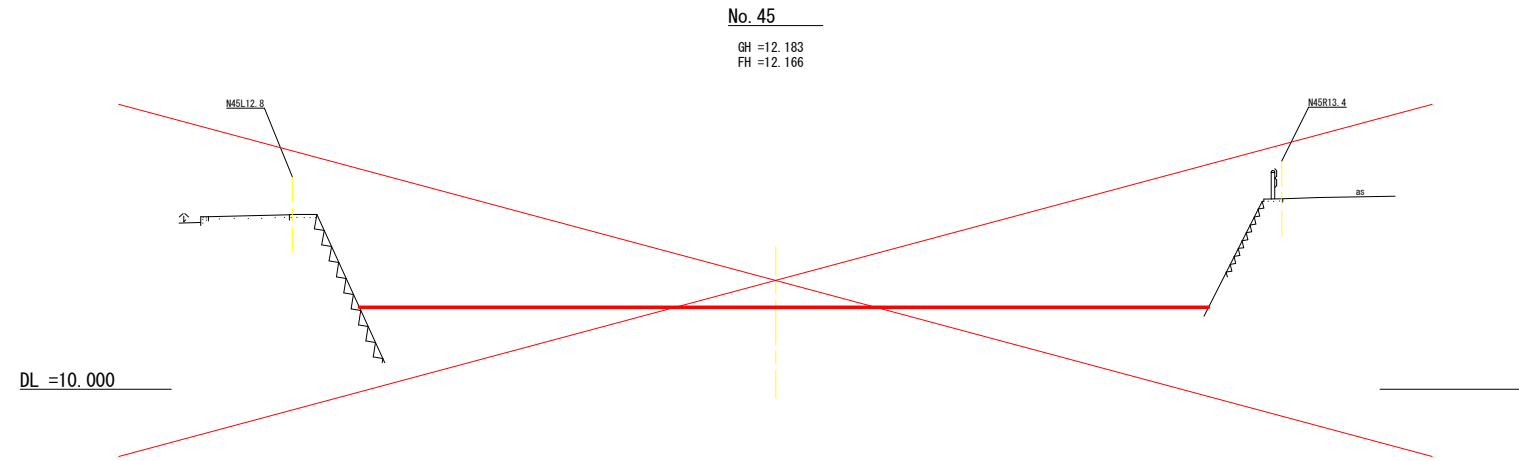

名称	数量
掘削	0.4 m <sup>3</sup>
河道内処理	0.0 m <sup>3</sup>

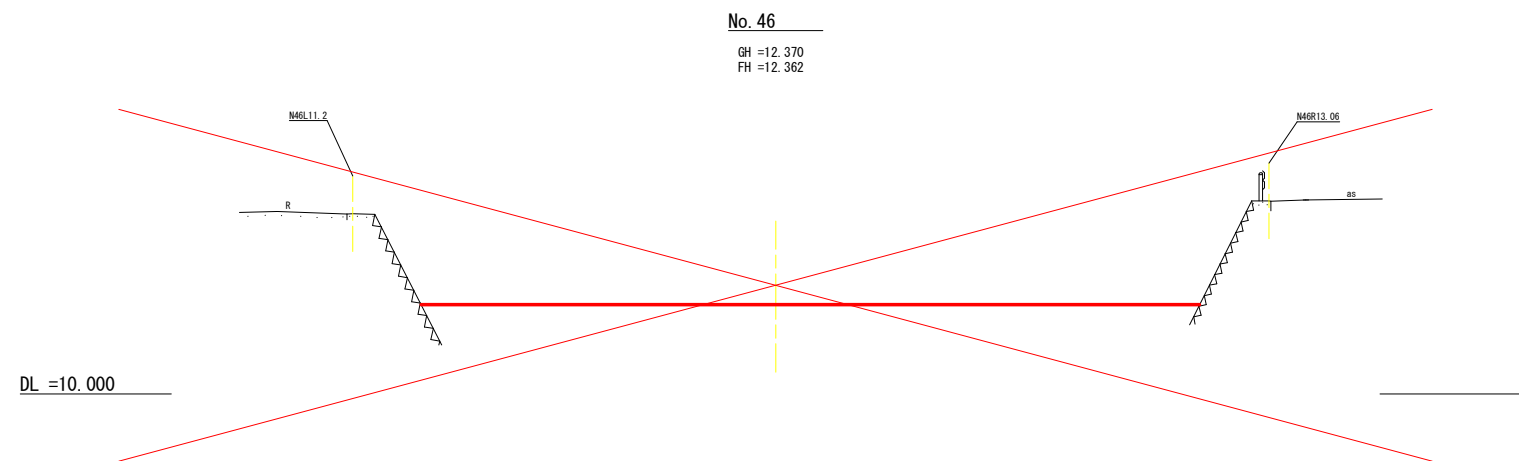

名称	数量
掘削	0.2 m <sup>3</sup>
河道内処理	0.0 m <sup>3</sup>



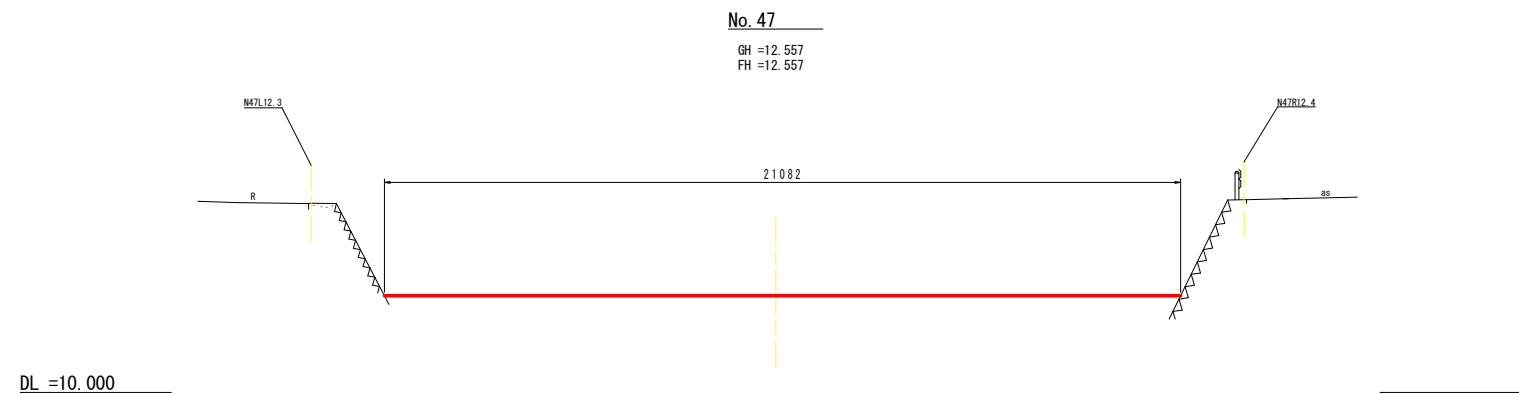


名称	数量
掘削	0.0 m <sup>3</sup>
河道内処理	0.0 m <sup>3</sup>
除草工	21.1 m <sup>2</sup>

実施設計図面

工事名	R2徳土 八多川 徳・八多 河道掘削工事		
路線名等	八多川		
工事箇所	徳島市八多町金堂他		
図面名	横断図(3/5)		
縮尺	1/100	図面番号	5 / 8
施行年度	令和2年度		
事業者名	徳島県土整備部東部県土整備局徳島庁舎		





横断図 ( 4 / 5 ) S=1:100

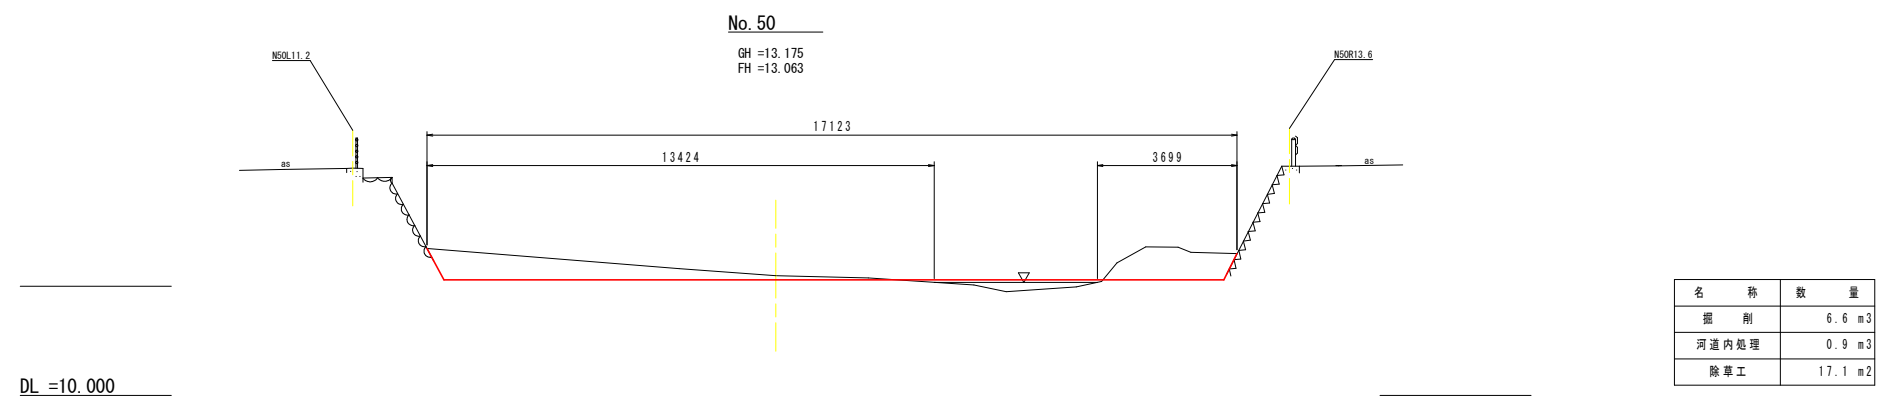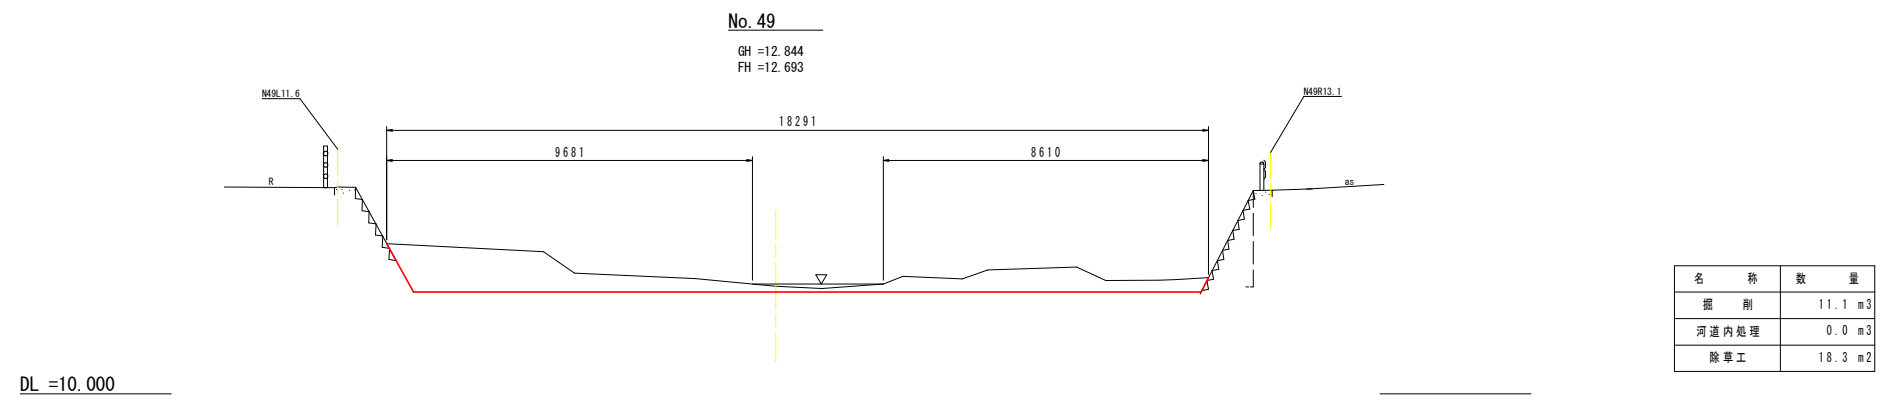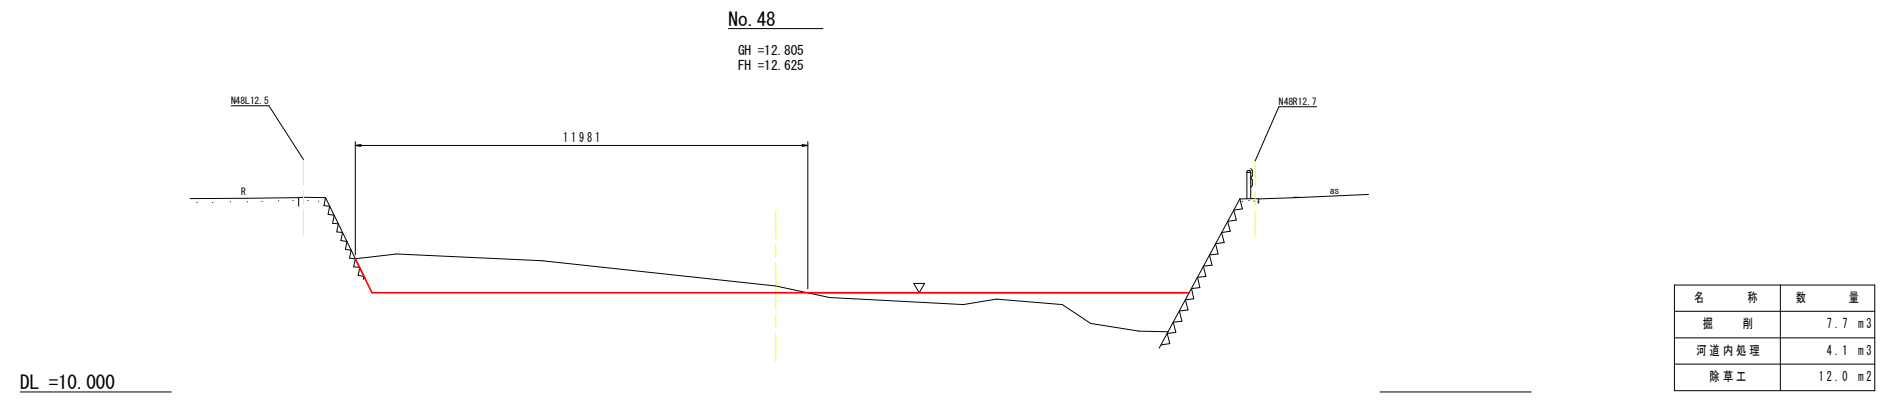

実施設計図面

工事名	R2徳土 八多川 徳・八多 河道掘削工事		
路線名等	八多川		
工事箇所	徳島市八多町金堂他		
図面名	横断図(4/5)		
縮尺	1/100	図面番号	6 / 8
施行年度	令和2年度		
事業者名	徳島県土整備部東部県土整備局徳島庁舎		

横断図 ( 5 / 5 ) S=1:100

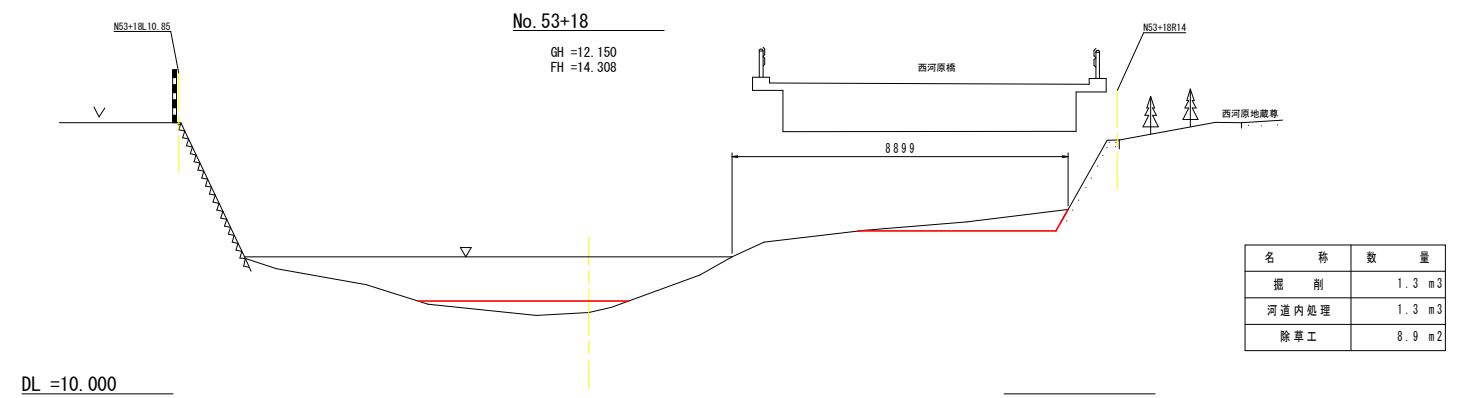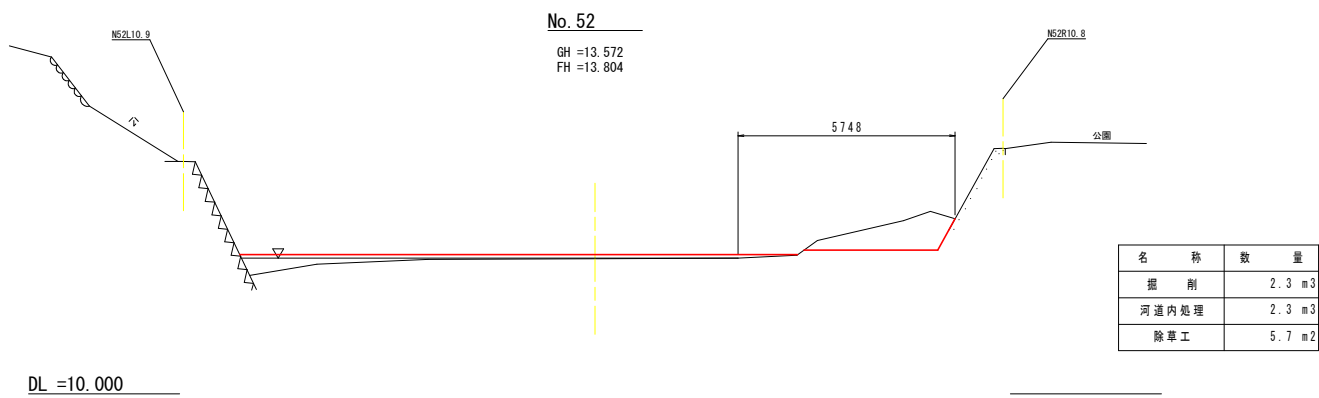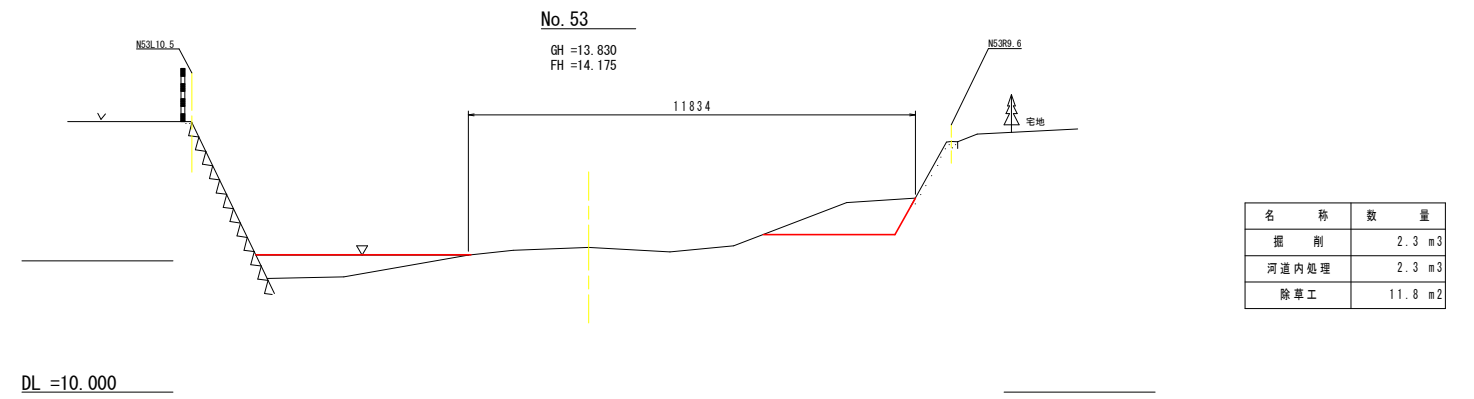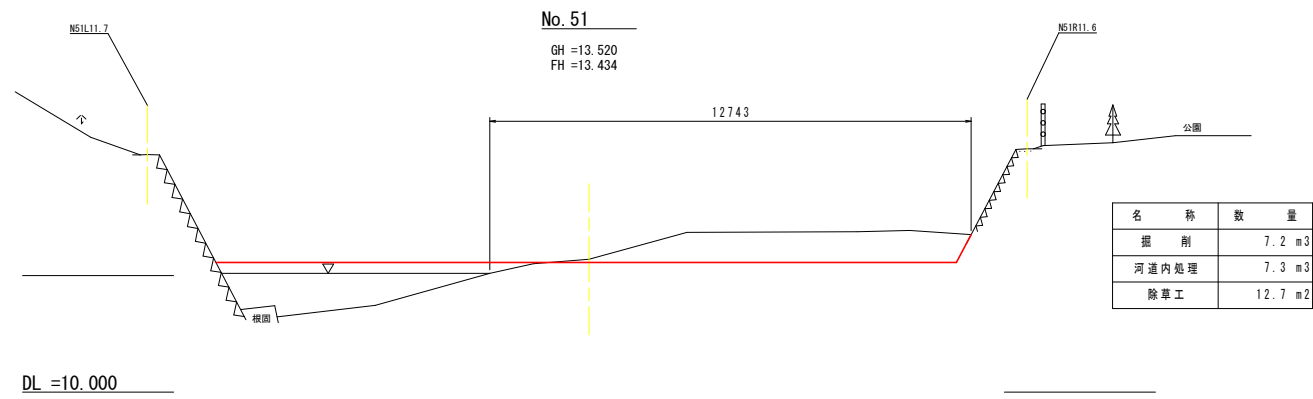


実施設計図面

工事名	R2徳土 八多川 徳・八多 河道掘削工事		
路線名等	八多川		
工事箇所	徳島市八多町金堂他		
図面名	横断図(5/5)		
縮尺	1/100	図面番号	7 / 8
施行年度	令和2年度		
事業者名	徳島県土整備部東部県土整備局徳島庁舎		

# 仮設工計画図

S=1/100


## 平面図

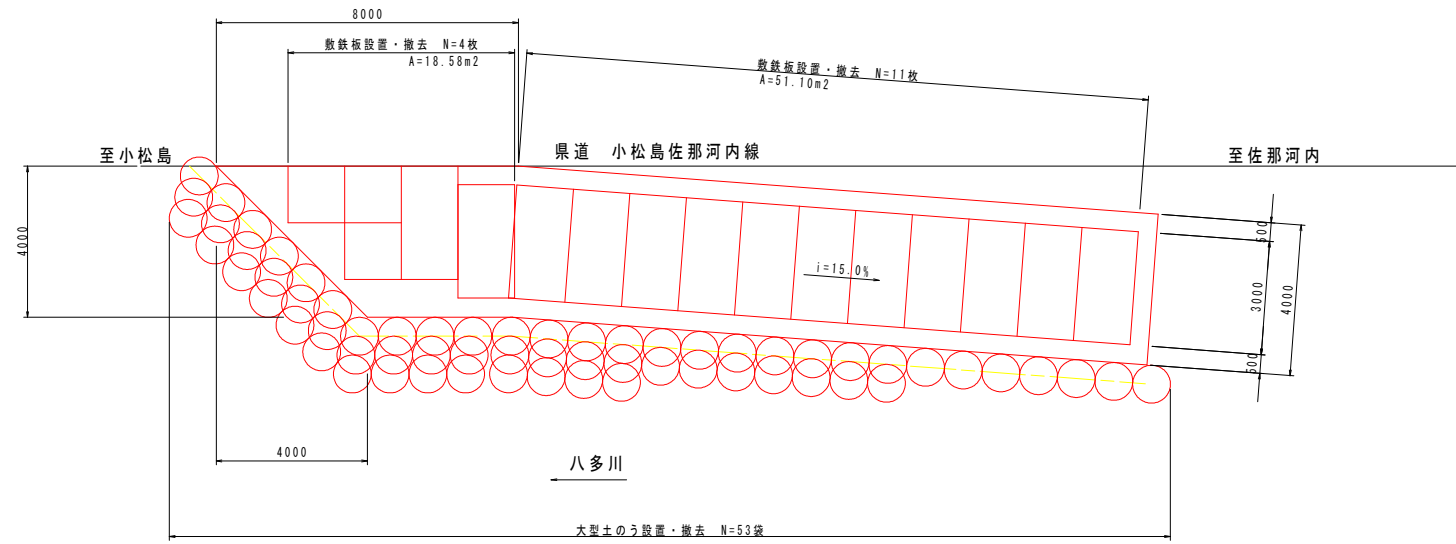


仮設工数量表

名称	計算式	数量
仮設盛土設置・撤去	$1/2 \times 9.6 \times 16.94 + 9.6 \times 4.0 + 1/2 \times 9.6 \times 4.0$	138.9 m <sup>3</sup>
大型土のう設置・撤去	$(14 \times 3 + 7 \times 2 + 7) / (1.08 \times 1.10)$	53 袋
敷鉄板設置・撤去	4+11	15 枚

## 縦断面

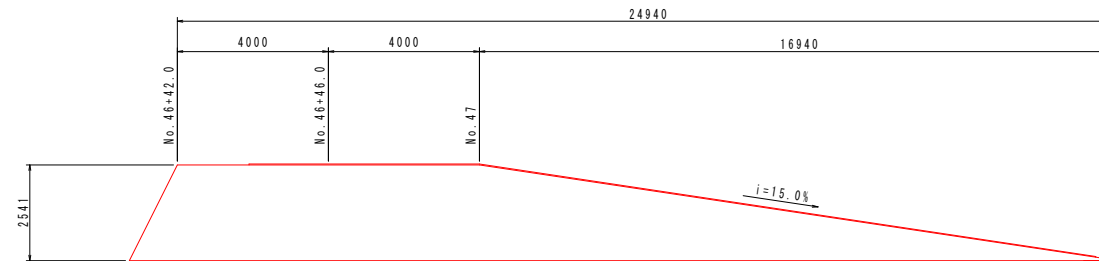

## 横断面

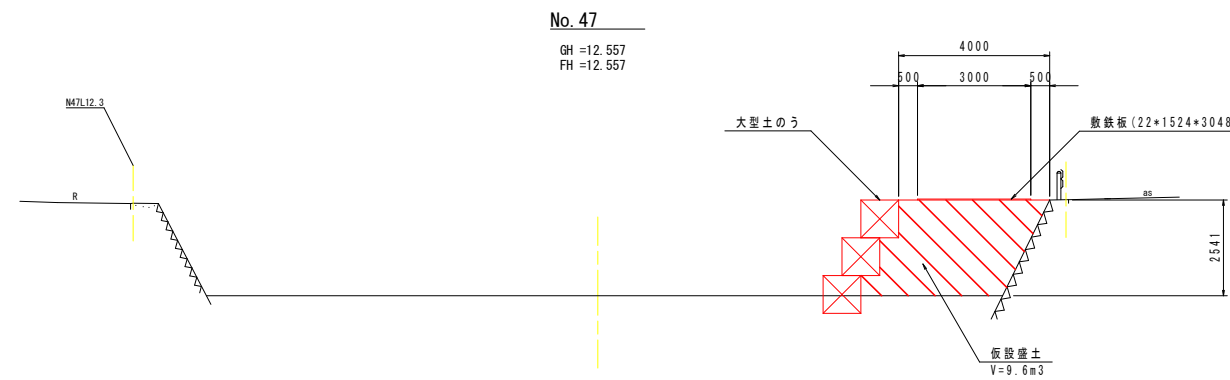

DL =10.000

## 実施設計図面

工事名	R2徳土 八多川 徳・八多 河道掘削工事		
路線名等	八多川		
工事箇所	徳島市八多町金堂他		
図面名	仮設工計画図		
縮尺	1/100	図面番号	8 / 8
施行年度	令和2年度		
事業者名	徳島県土整備部東部県土整備局徳島庁舎		