


平面図

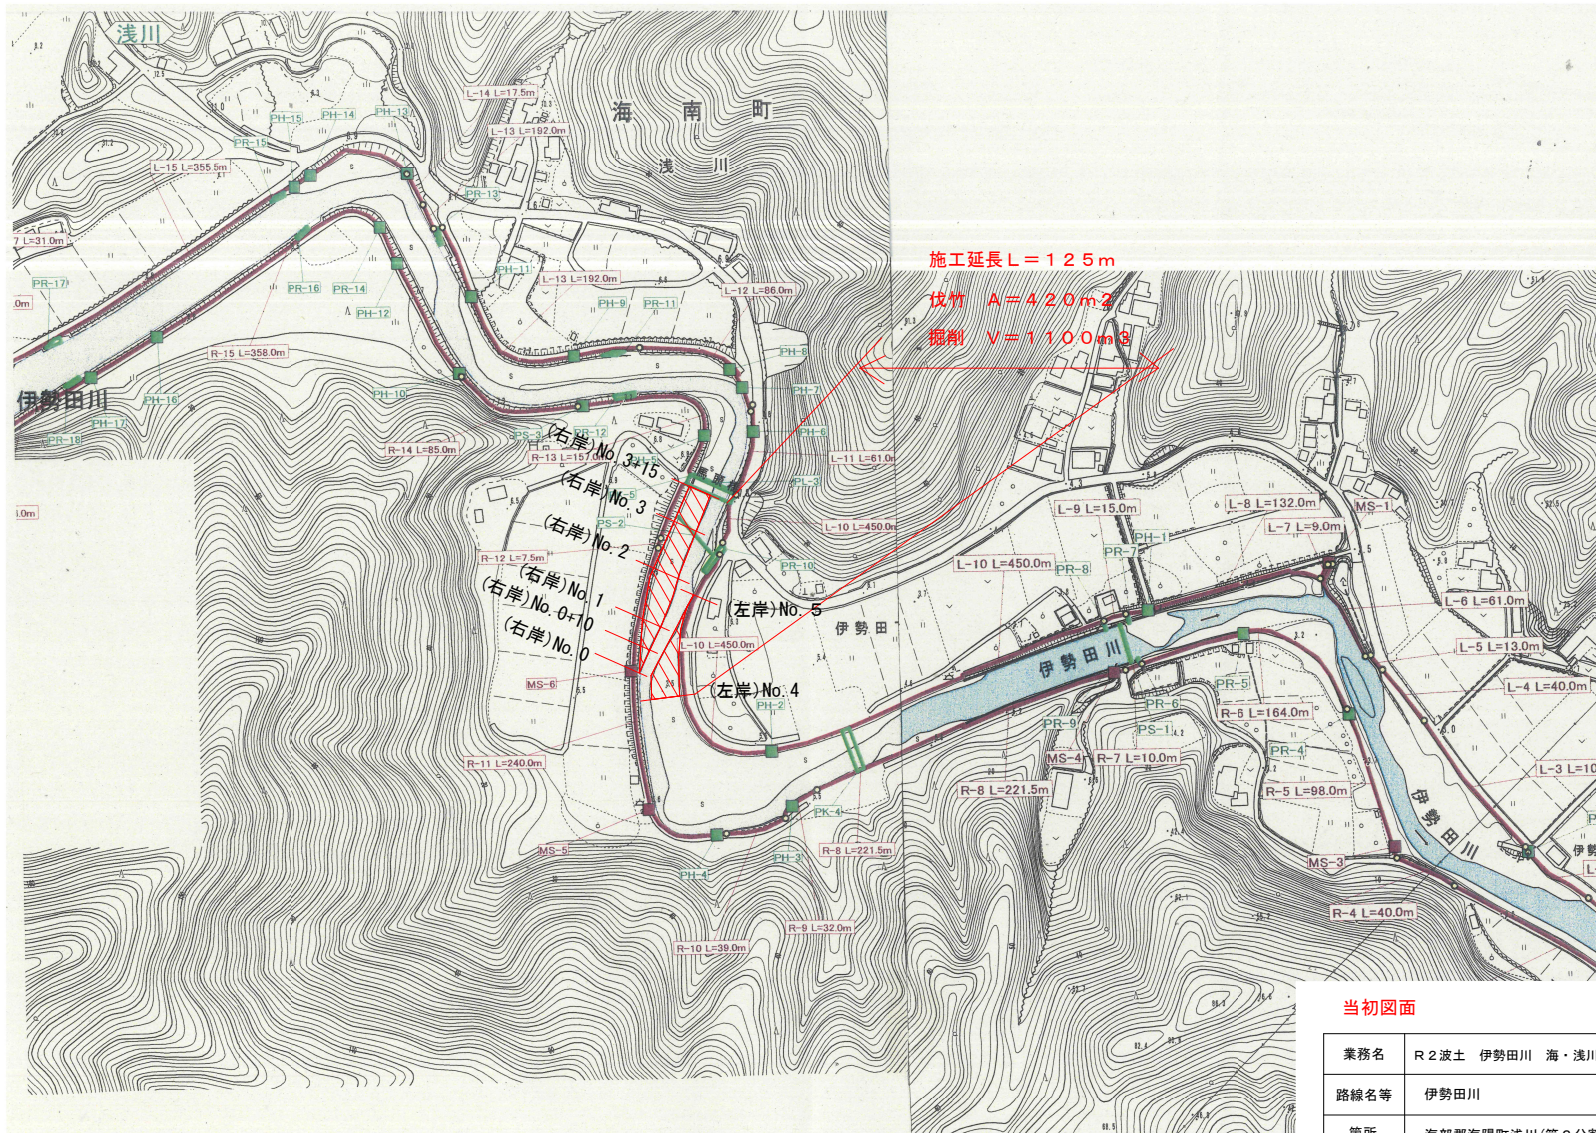


施工延長 $L = 125\text{m}$
 伐竹 $A = 420\text{m}^2$
 掘削 $V = 110.0\text{m}^3$

当初図面


業務名	R2波土 伊勢田川 海・浅川 河川維持業務(2)		
路線名等	伊勢田川		
箇所	海部郡海陽町浅川(第2分割)		
図面名	平面図		
縮尺	図面番号	1	3
会社名			
事業者名	徳島県南部総合県民局県土整備部<美波>		

左岸

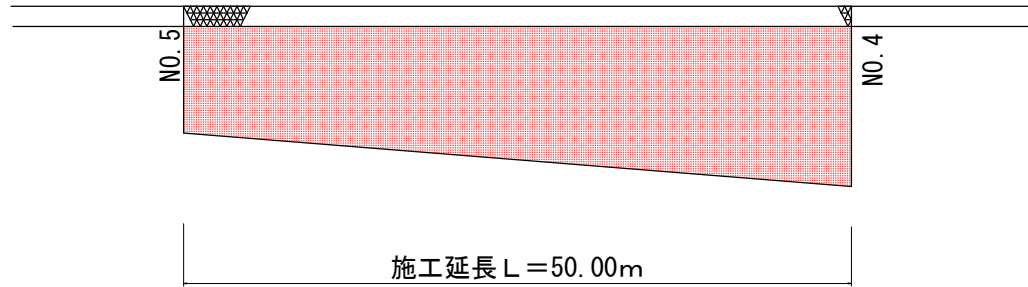

伊勢田川


右岸

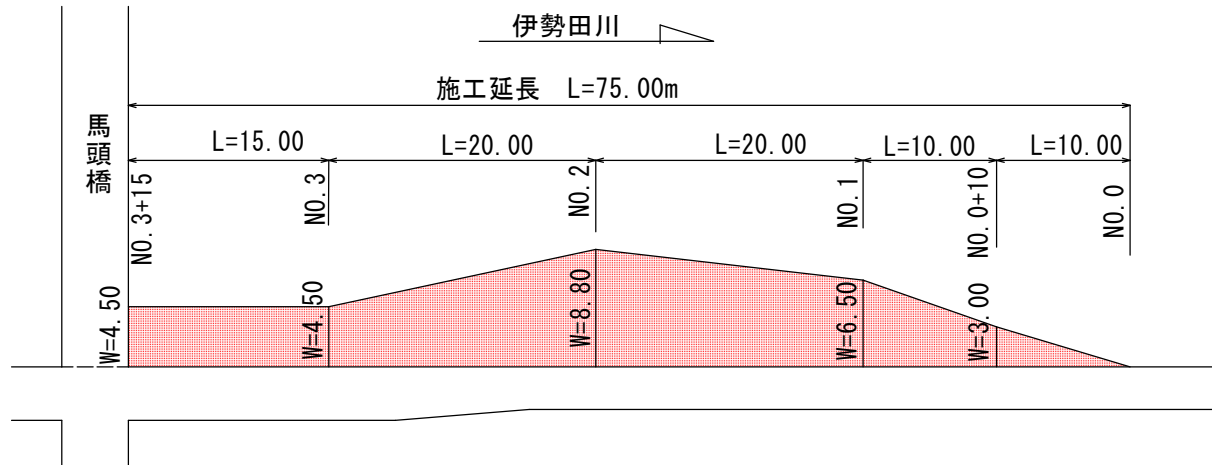


当初図面

工事名	R2波土 伊勢田川 海・浅川 河川維持業務(2)		
路線名等	伊勢田川		
工事箇所	海部郡海陽町浅川(第2分割)		
図面名	平面図		
縮尺	図面番号	2 / 3	
会社名			
事業者名	徳島県南部総合県民局県土整備部<美波>		


(左岸)NO. 4

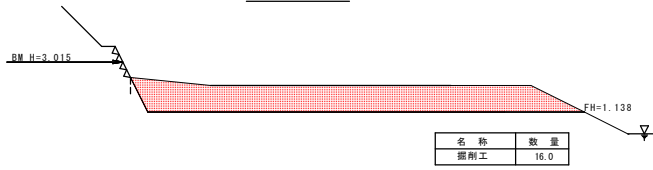


(左岸)NO. 5

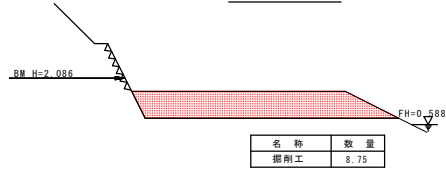


(右岸)NO. 2

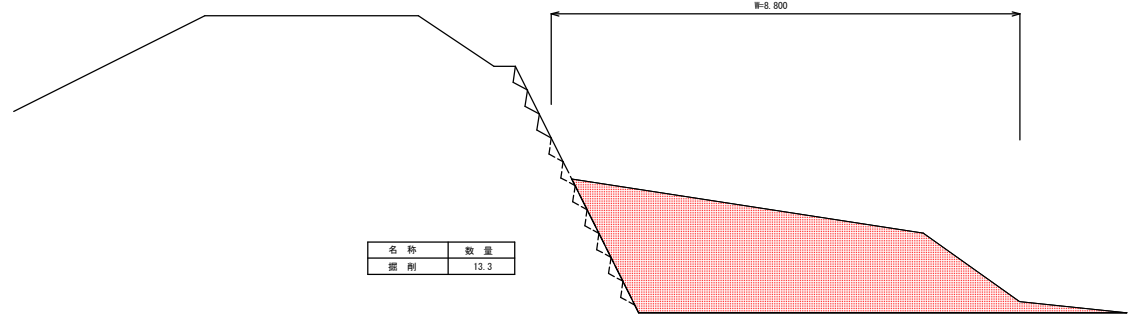


(右岸)NO. 0

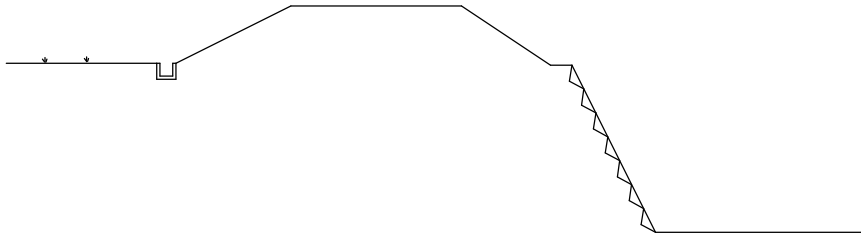


(右岸)NO. 3

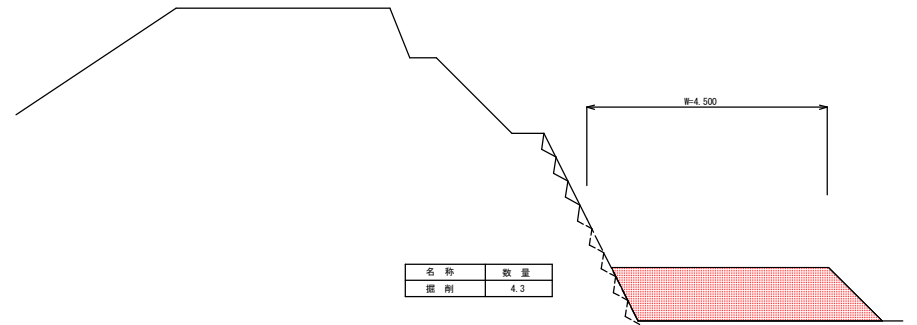


(右岸)NO. 0+10

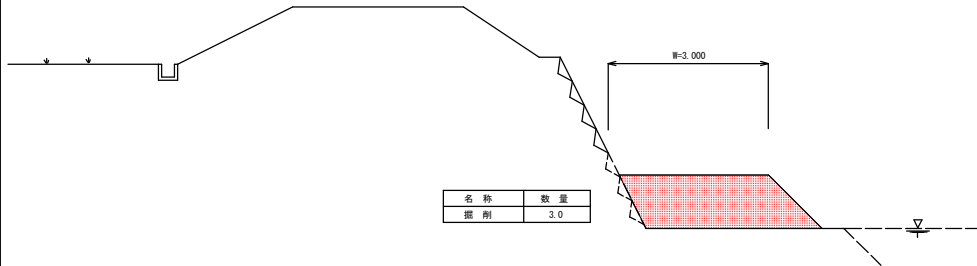

(右岸)NO. 3+15

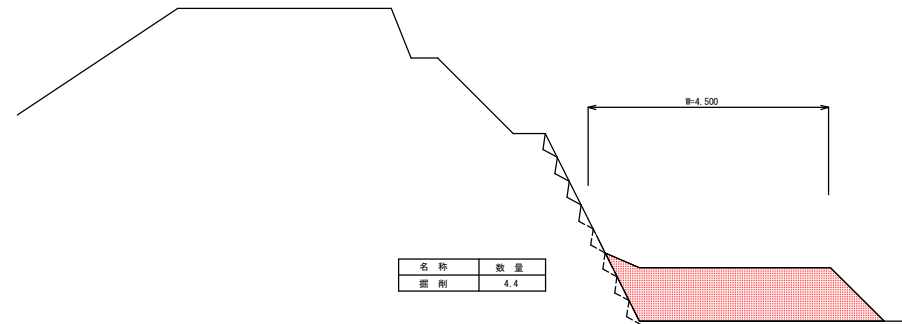

(右岸)NO. 1

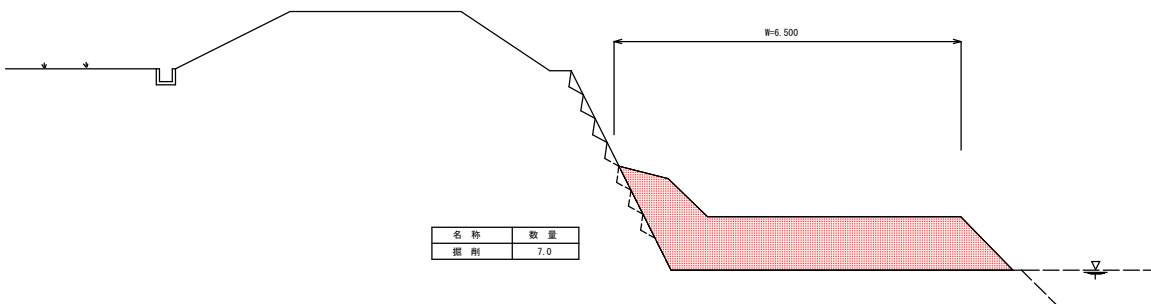

当初図面

工事名	R2 波土 伊勢田川 海・浅川 河川維持業務 (2)		
路線名等	伊勢田川		
工事箇所	海部郡海陽町浅川(第2分割)		
図面名	横断面図		
縮尺	図面番号	3 / 3	
会社名			
事業者名	徳島県南部総合県民局県土整備部<美波>		