


樁泊漁港(谷ノ浦地区) 縮尺=1/2500

阿南市樁町谷ノ浦

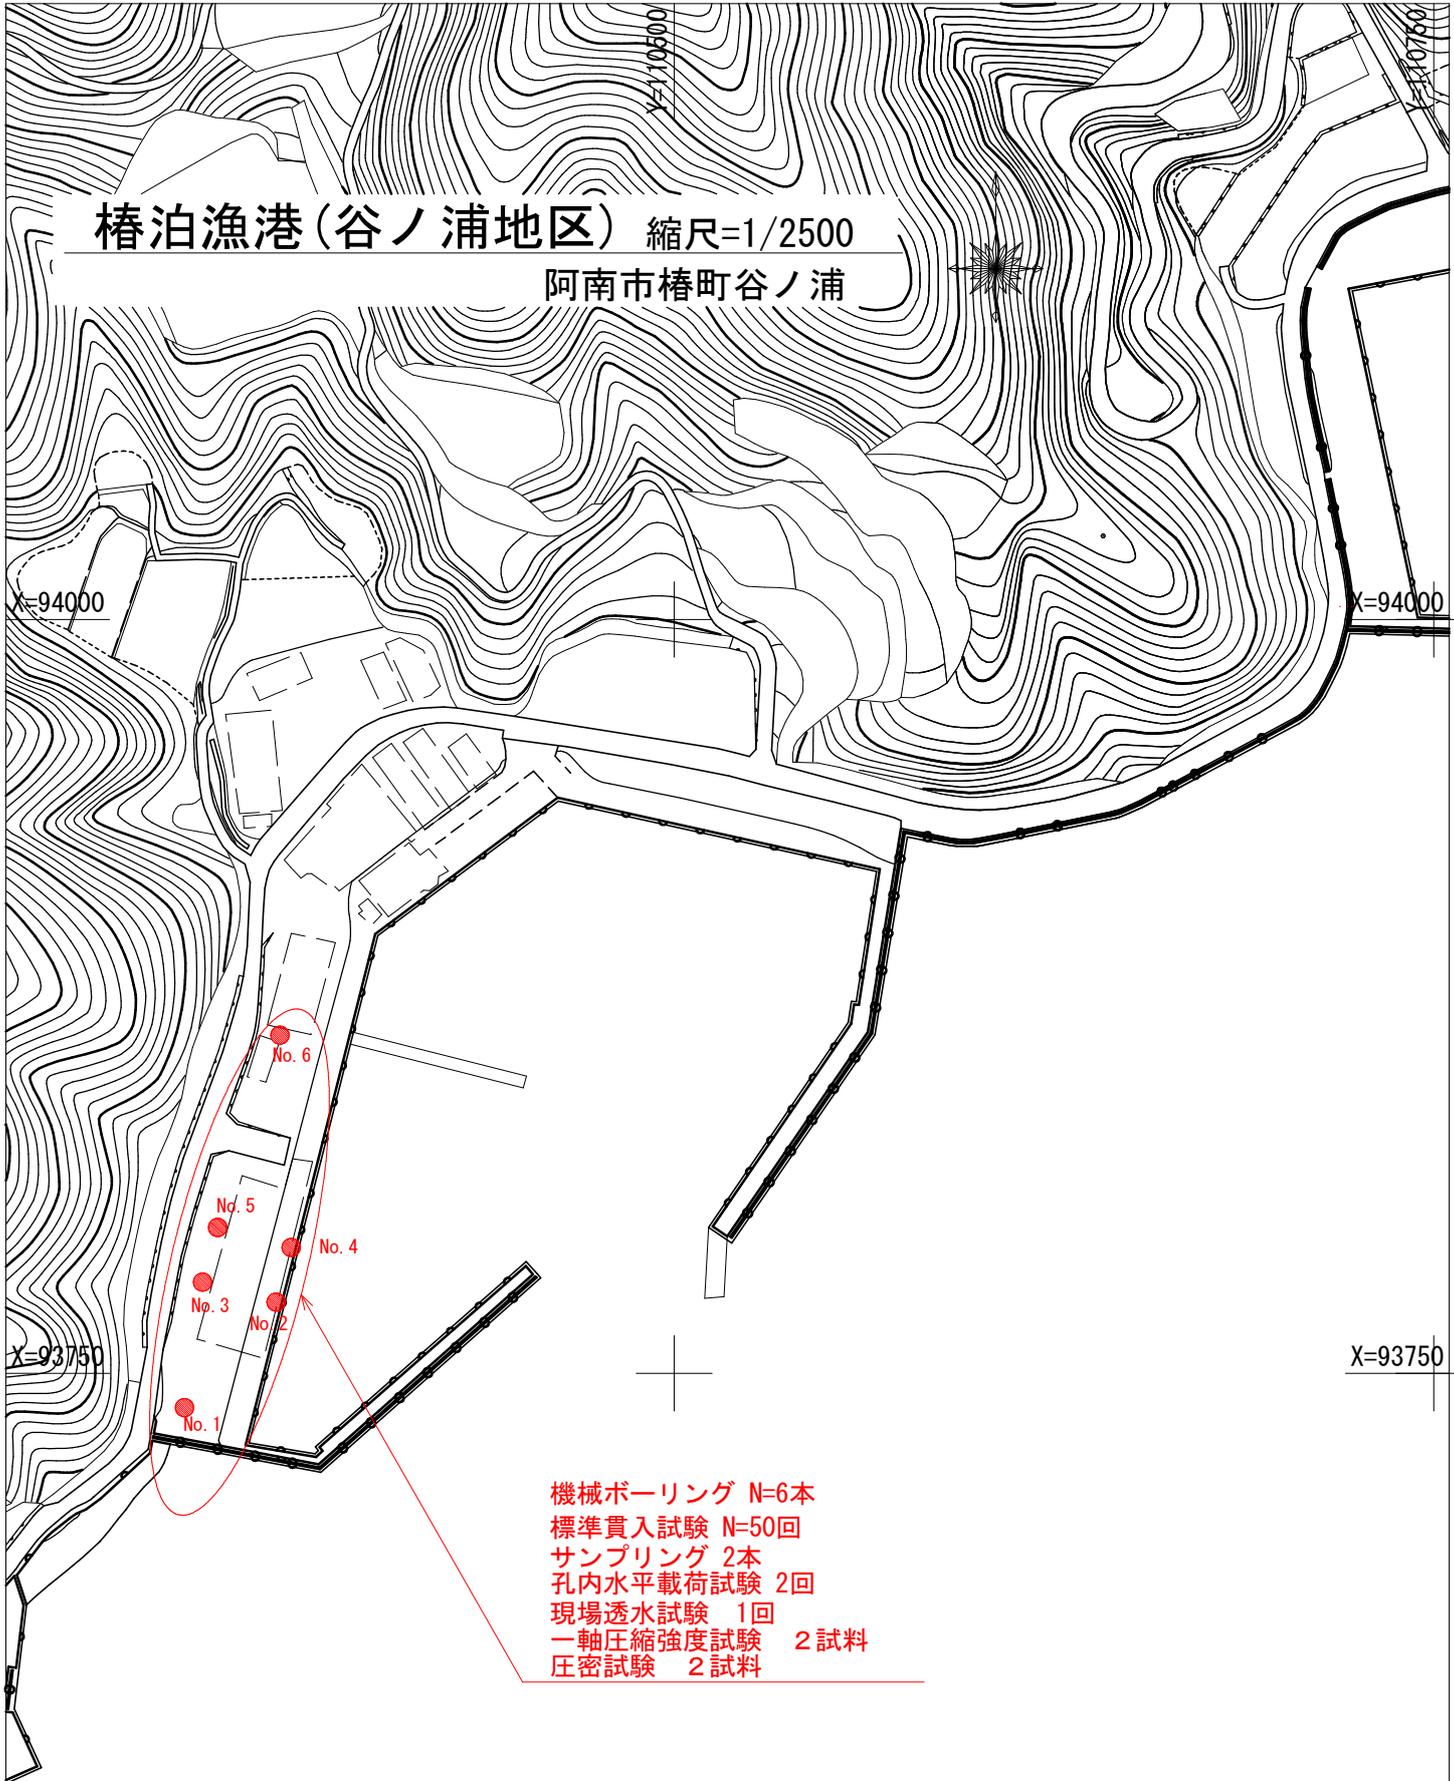

機械ボーリング N=6本
標準貫入試験 N=50回
サンプリング 2本
孔内水平載荷試験 2回
現場透水試験 1回
一軸圧縮強度試験 2試料
圧密試験 2試料

当初設計図面

工事名	R2阿土 樁泊漁港(谷ノ浦地区) 阿南・地質調査業務		
路線名等	樁泊漁港(谷ノ浦地区)		
工事箇所	阿南市樁町谷ノ浦		
図面名	平面図		
縮尺	S=1:2500	図面番号	1/1
会社名			
事業者名	徳島県南部総合県民局 県土整備部<阿南>		