


平面図

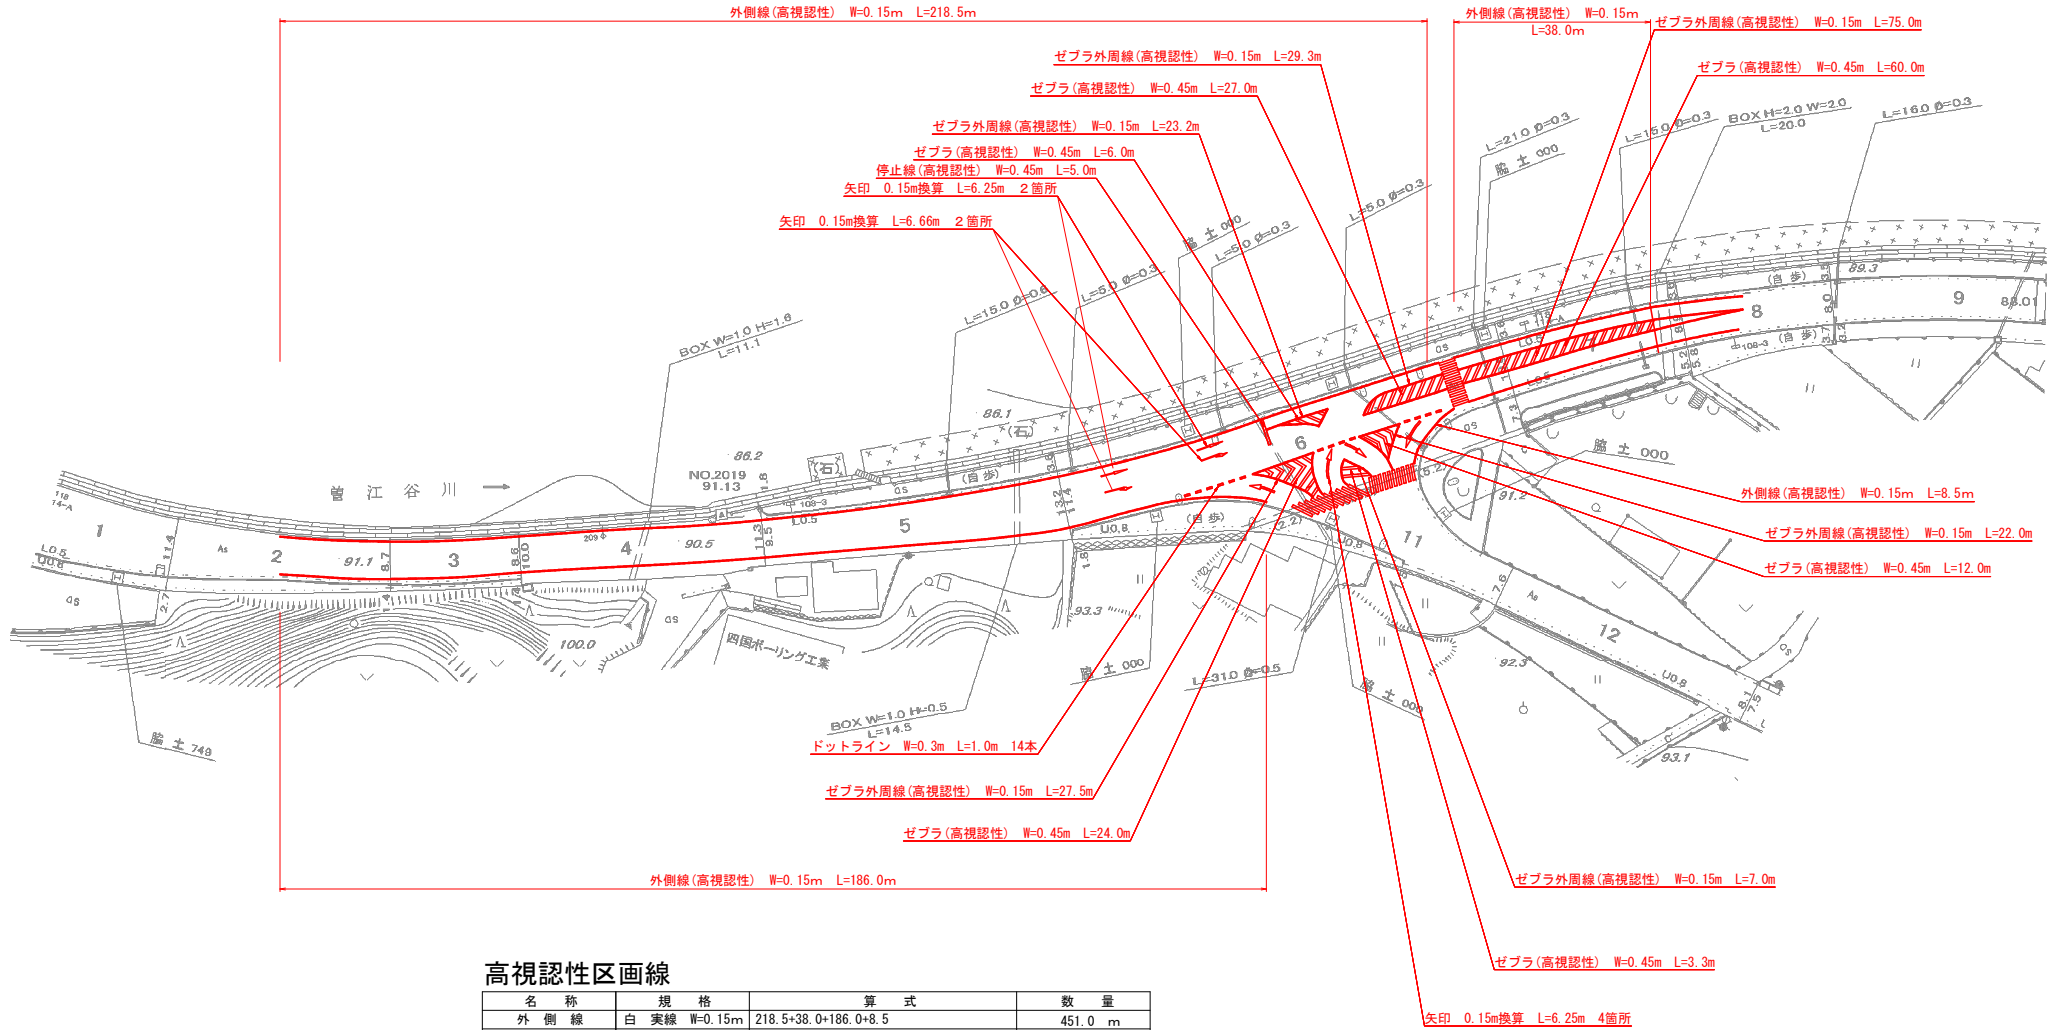

高視認性区画線

名称	規格	算式	数量
外側線	白 実線 W=0.15m	$218.5+38.0+186.0+8.5$	451.0 m
ゼブラ外周線	白 実線 W=0.15m	$75.0+29.3+23.2+22.0+7.0+27.5$	184.0 m
ゼブラ	白 W=0.45m	$60.0+27.0+6.0+12.0+3.3+24.0$	132.3 m
停止線	白 W=0.45m		5.0 m
ドットライン	白 破線 W=0.30m		14.0 m
矢印(直・曲)	白 15cm換算	6.25×6	37.5 m
矢印(右折)	白 15cm換算	6.66×2	13.32 m

実施設計図面

工事名	R2馬士 国道193号 美・脇西赤谷 区間補修工事		
路線名等	一般国道193号		
工事箇所	美馬市脇町西赤谷		
図面名	平面図		
縮尺	1:1,000	図面番号	1/1
会社名			
事業者名	徳島県西部総合県民局 県土整備部<美馬>		