



吉野川水系
一級河川穴吹川

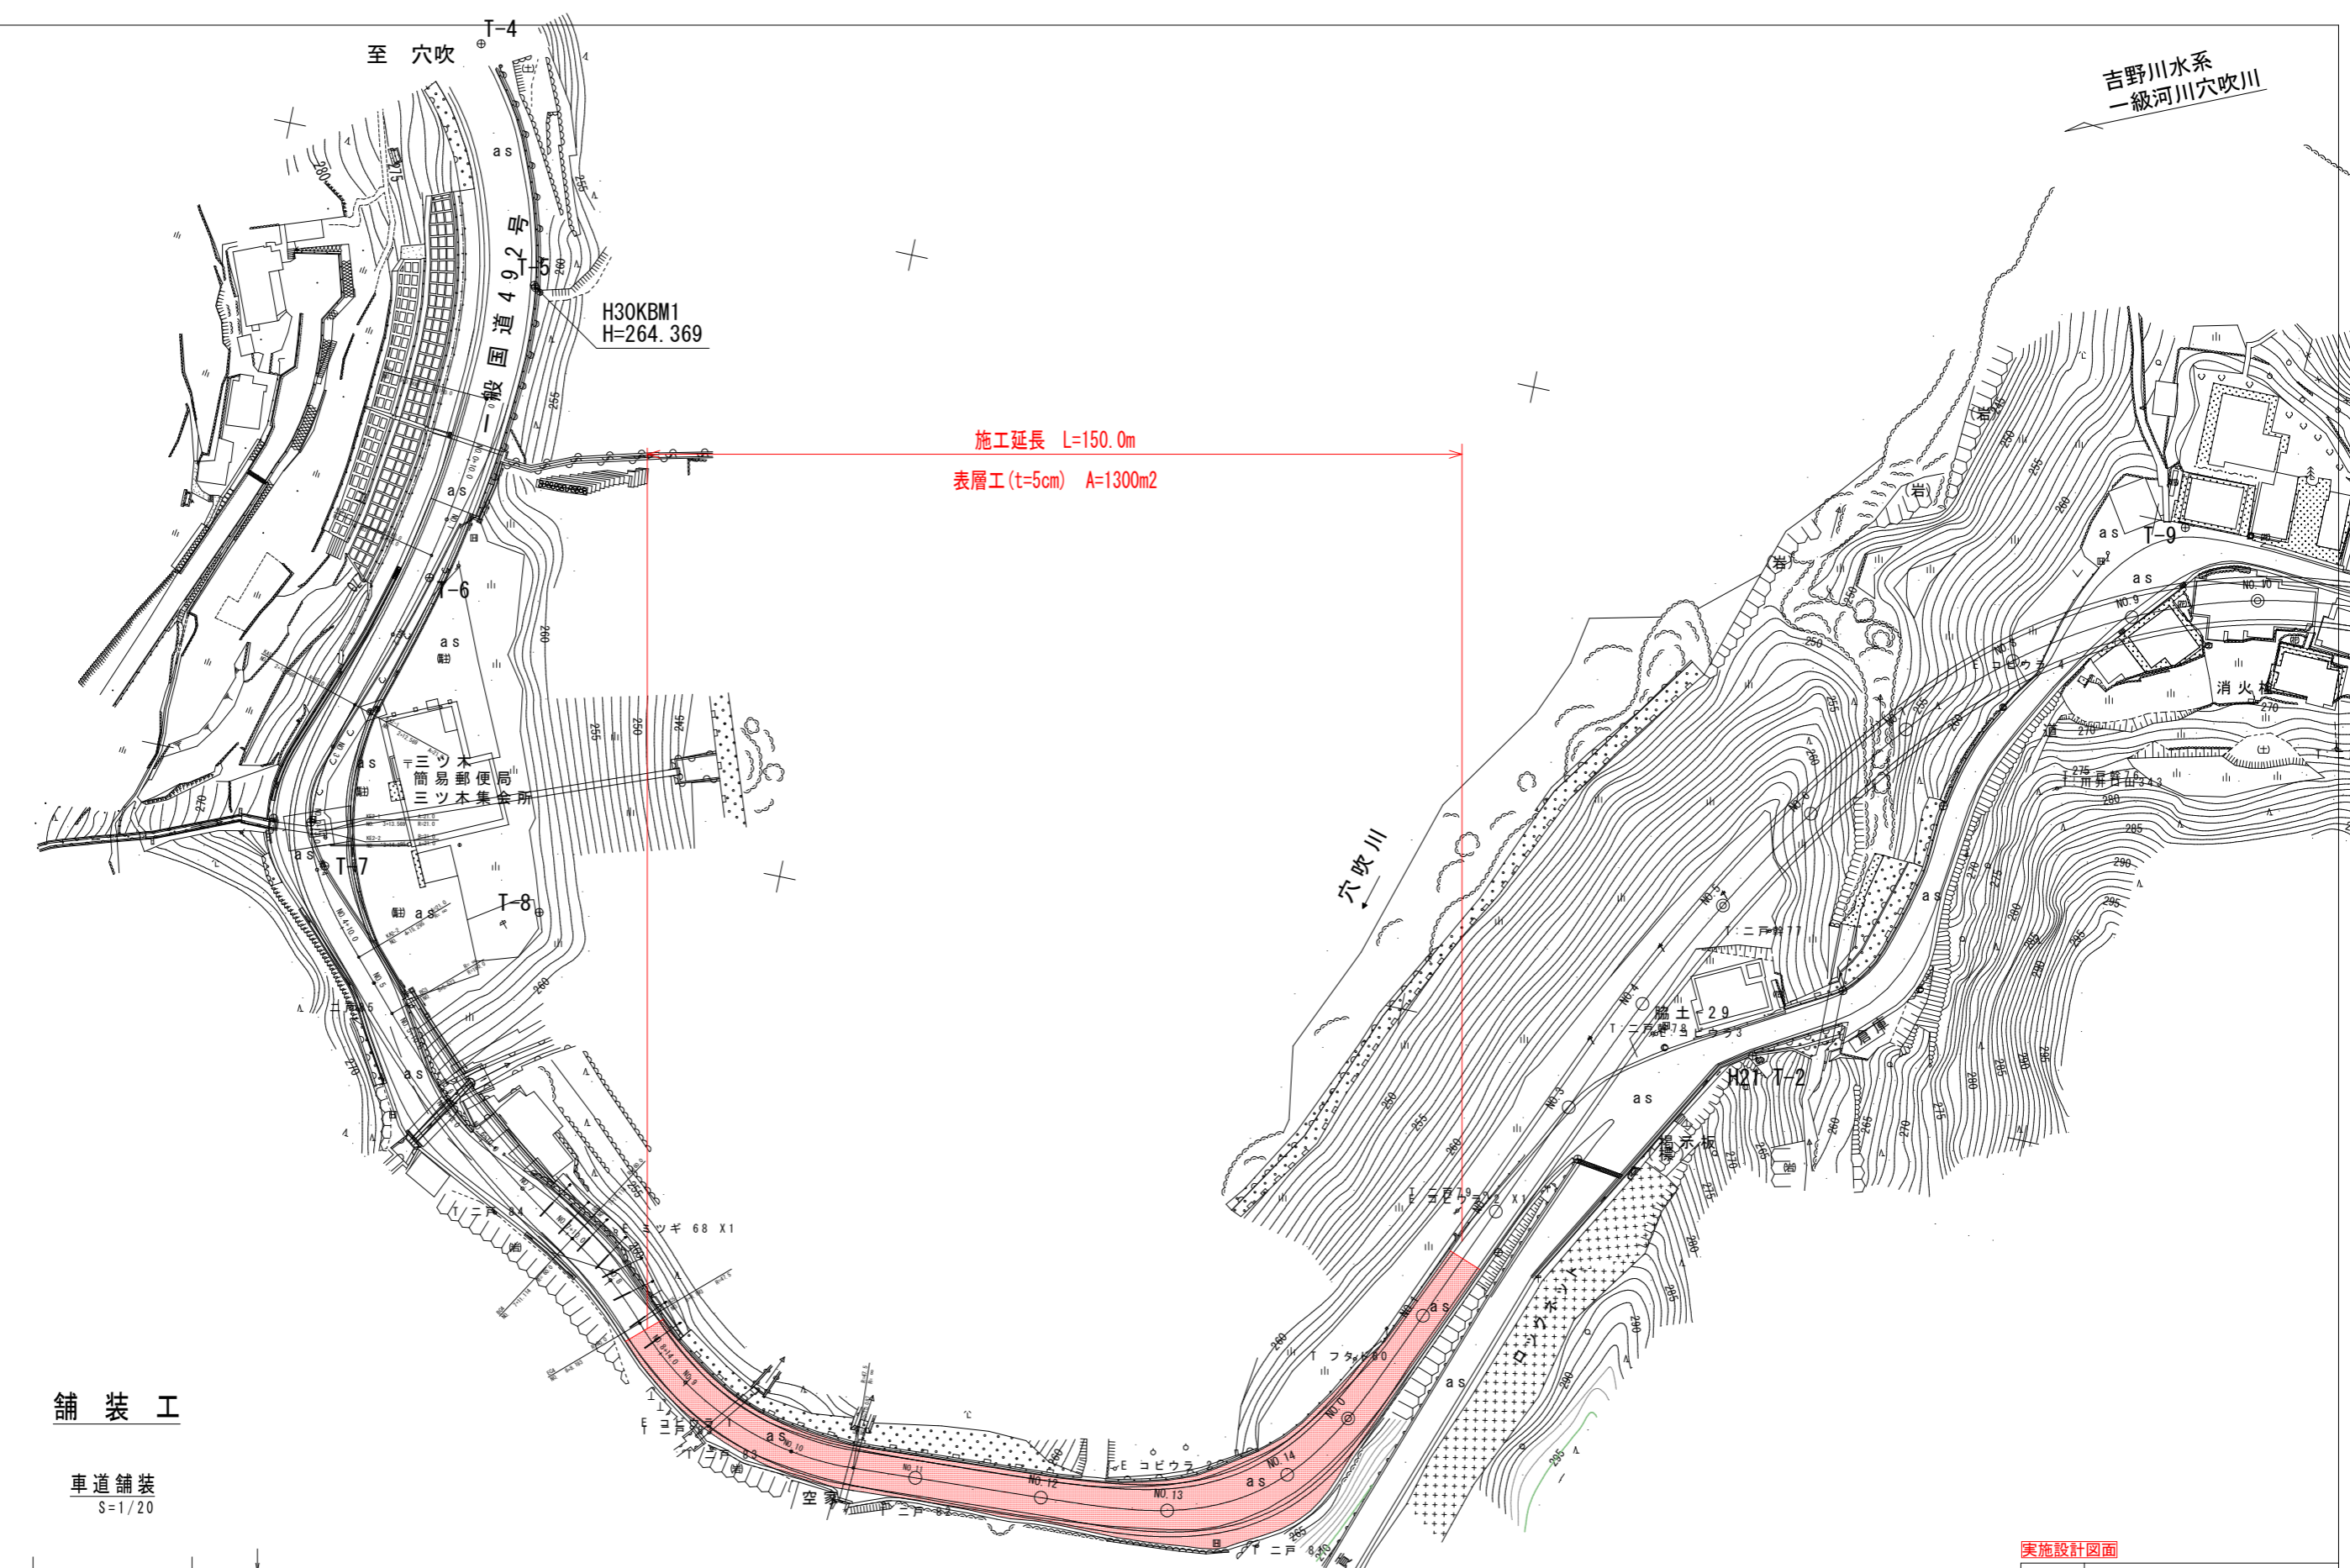

舗装工

車道舗装
S=1/20

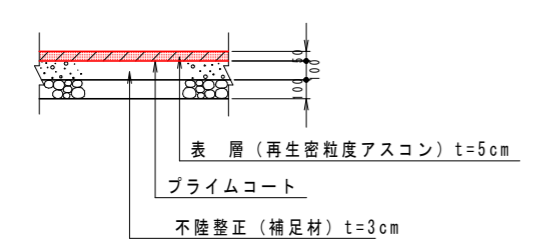

施工延長 L=150.0m
表層工 (t=5cm) A=1300m²

実施設計図面

工事名	R2馬土 国道492号 美・木屋平三ツ木2 舗装工事(1)		
路線名等	一般国道492号		
工事箇所	美馬市木屋平三ツ木2(第1分割)		
図面名	平面図		
縮尺	S=1:500	図面番号	1 / 2
会社名			
事業者名	徳島県西部総合県民局 県土整備部<美馬>		

