





# 青石橋 伸縮装置 部材取替え範囲概要図

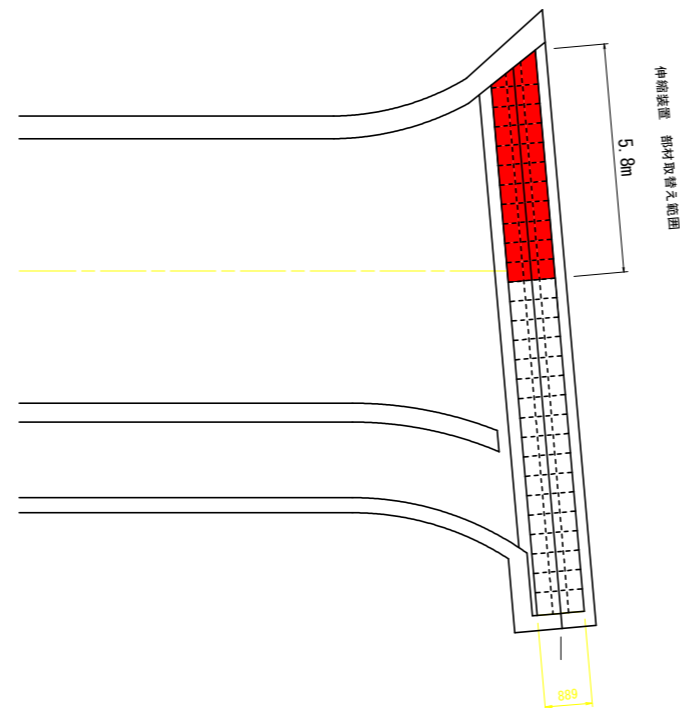

## <<本体のみ取替え補修>>

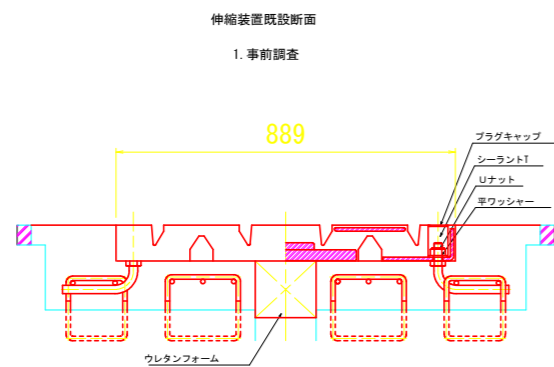

※アンカーボルトが健全であることを確認。

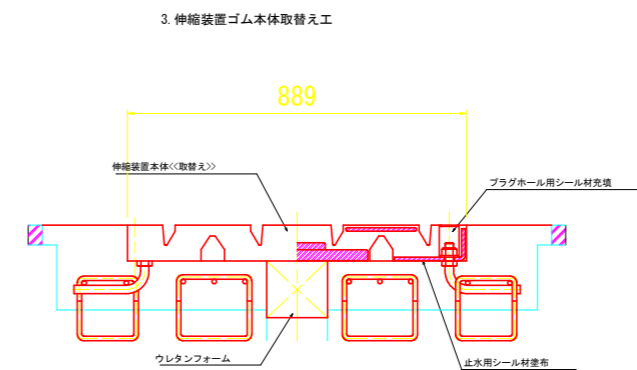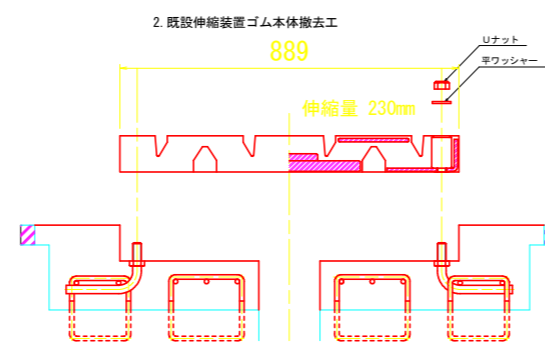

### 実施設計図面

工事名	R2馬土 美馬半田線 (青石橋)
路線名等	つ・半田松生 橋梁修繕工事
工事箇所	(一) 美馬半田線
工事箇所	美馬郡つるぎ町半田松生 (青石橋)
図面名	平面図・断面図
縮尺	図示 図面番号 1 / 1
会社名	
事業者名	徳島県西部総合県民局県土整備部<美馬>