


滝久保

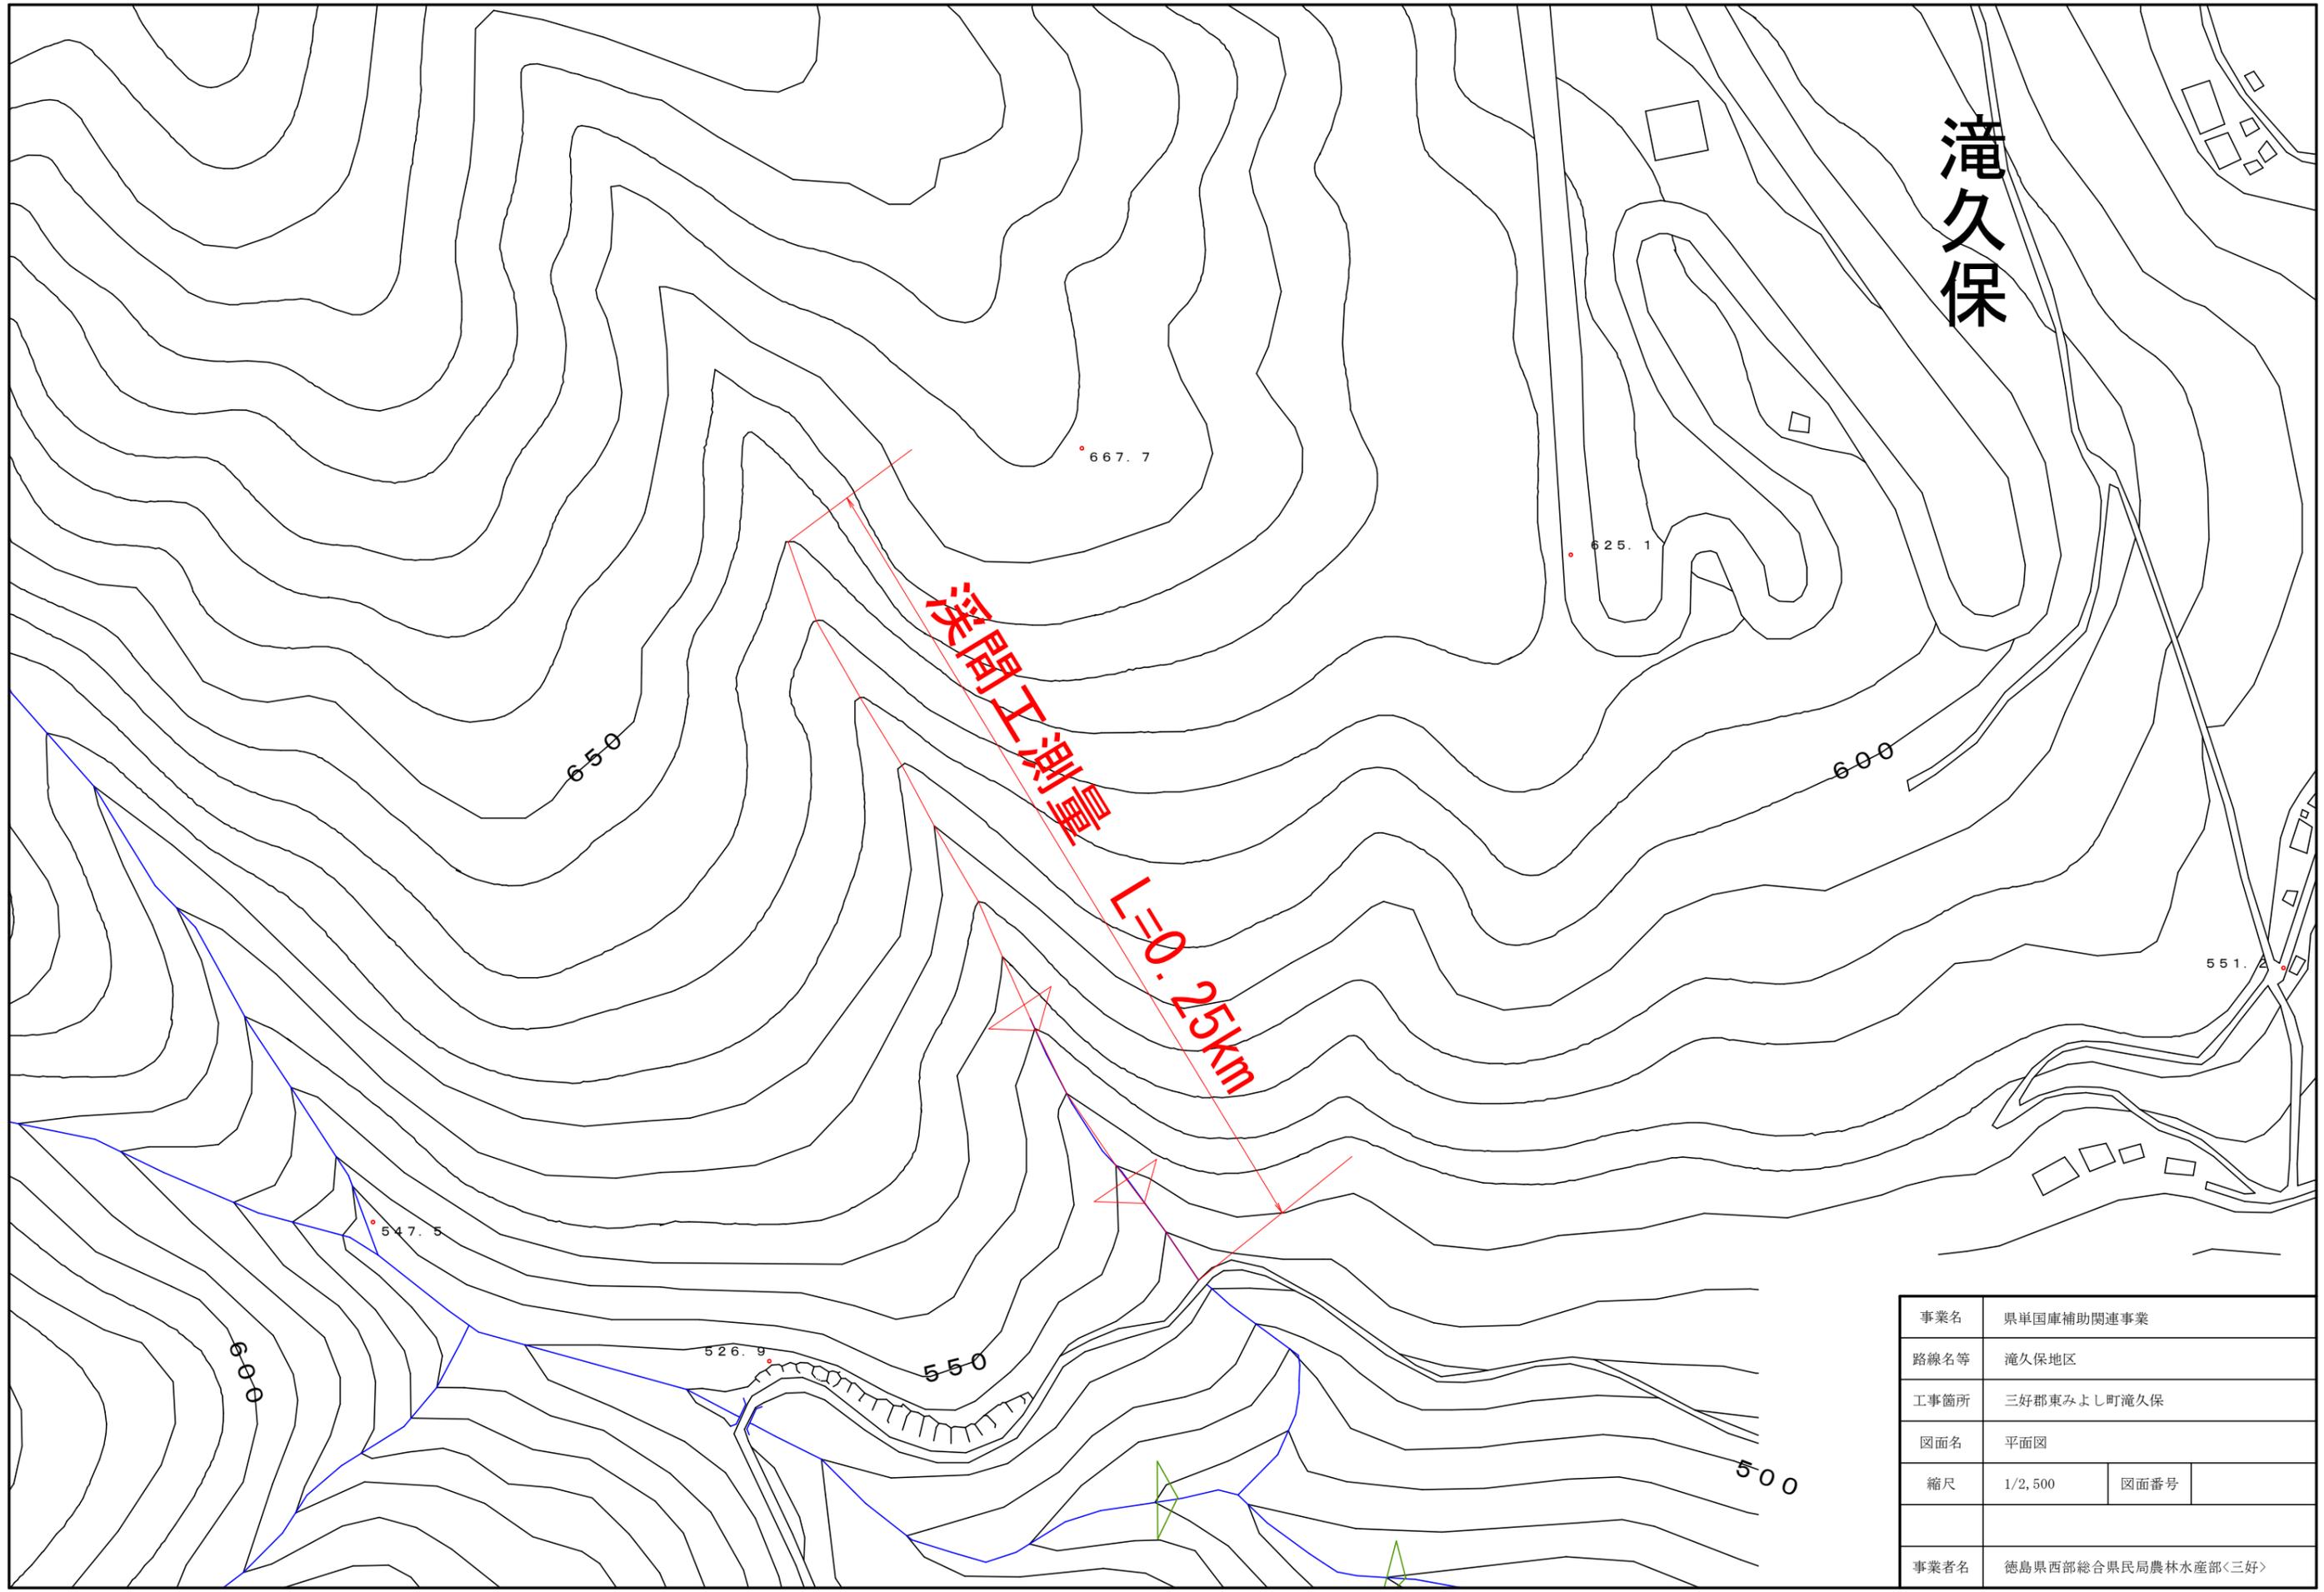

事業名	県単国庫補助関連事業		
路線名等	滝久保地区		
工事箇所	三好郡東みよし町滝久保		
図面名	平面図		
縮尺	1/2,500	図面番号	
事業者名	徳島県西部総合県民局農林水産部<三好>		