

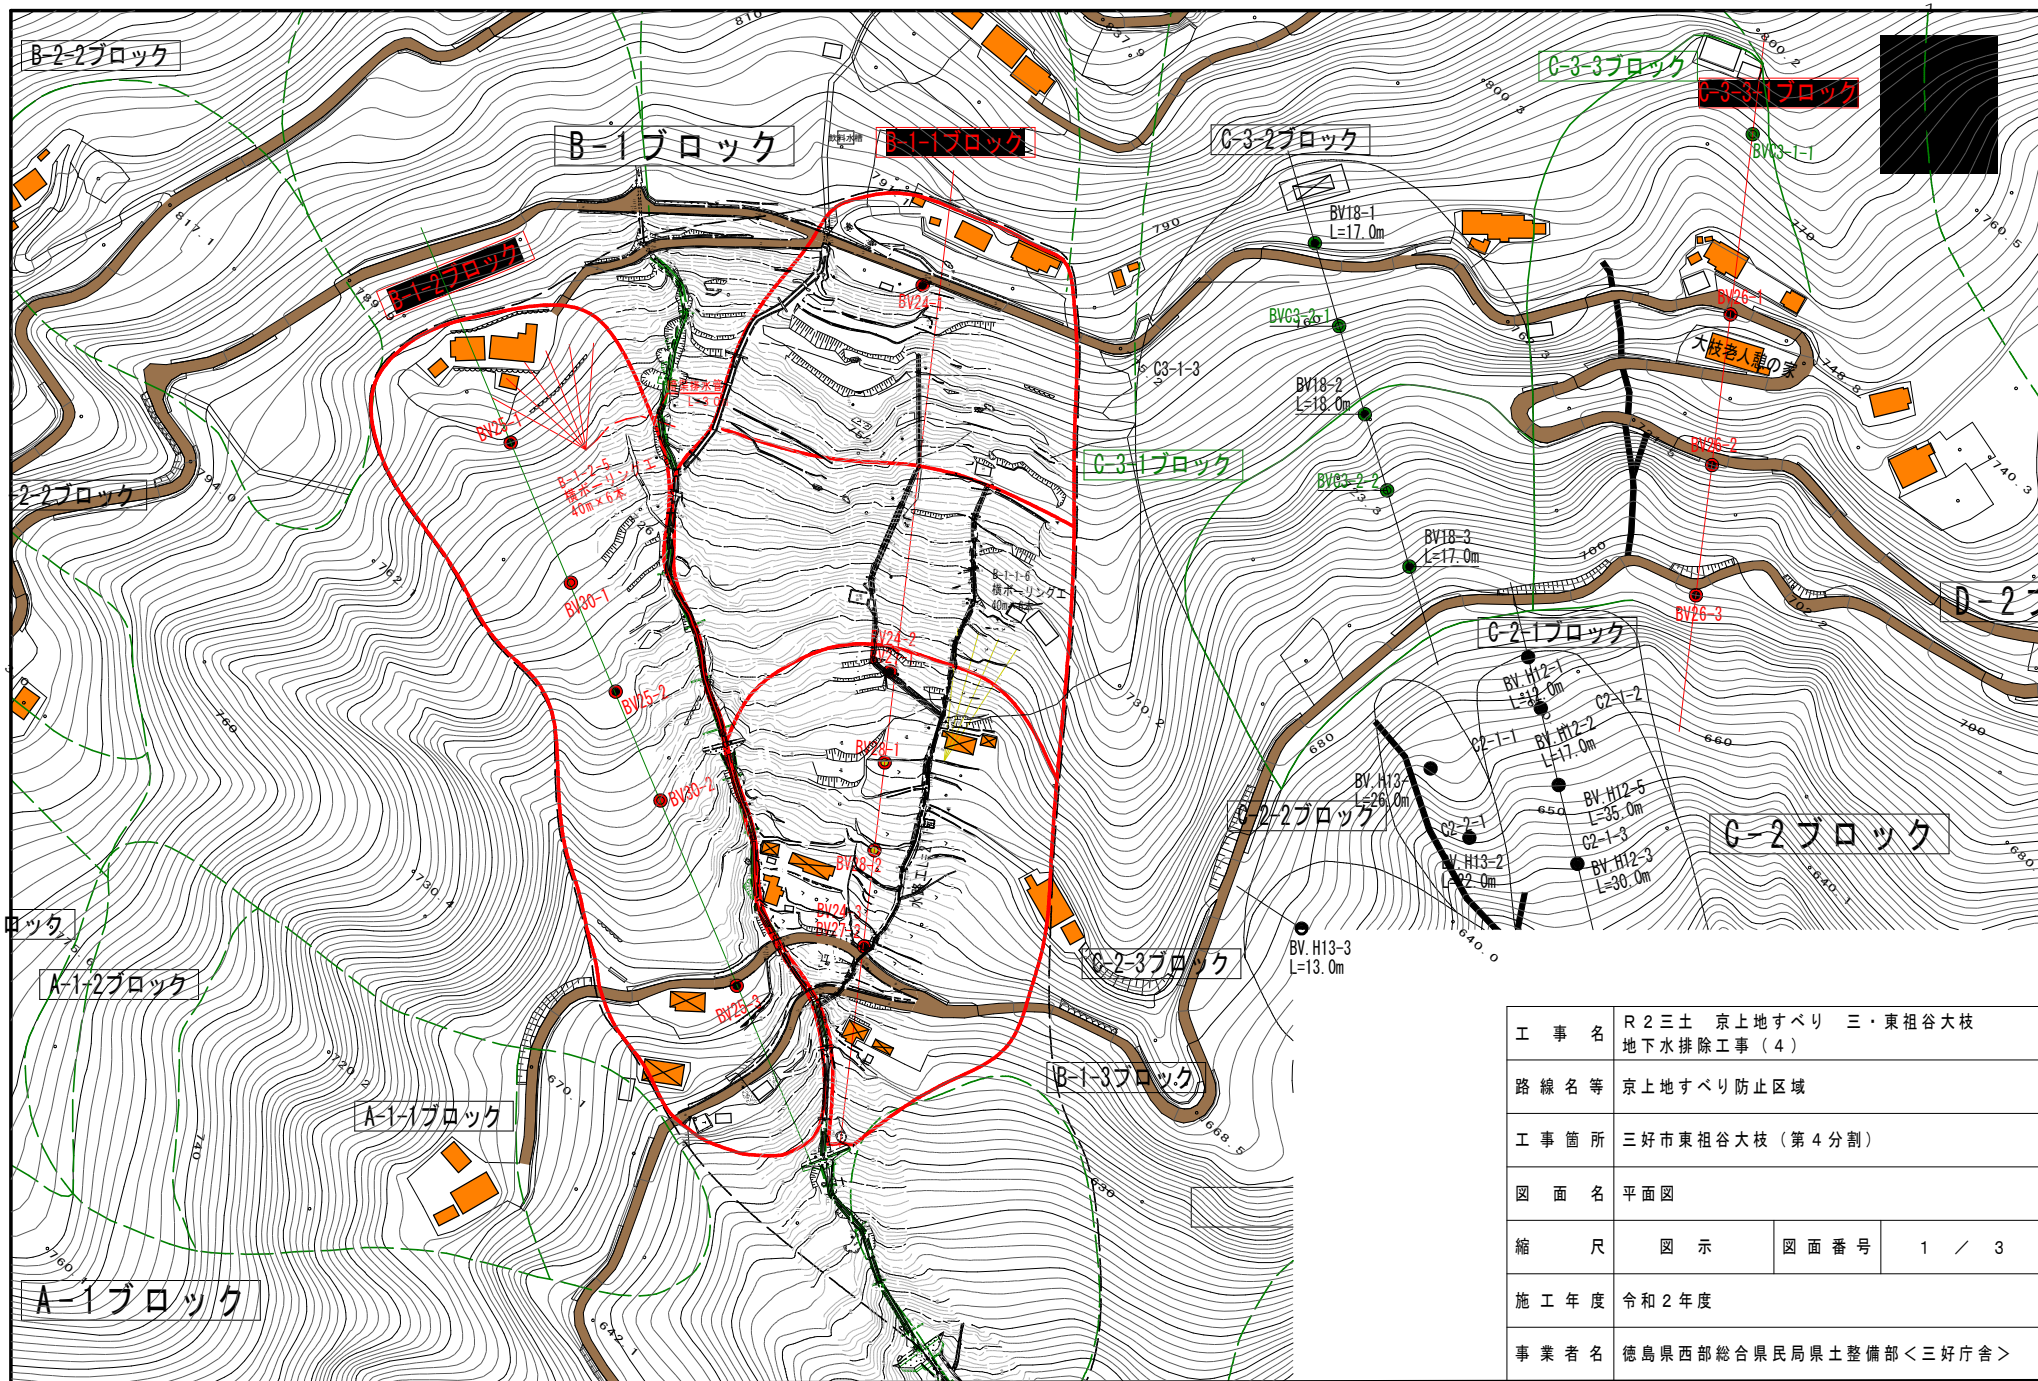
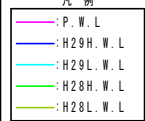


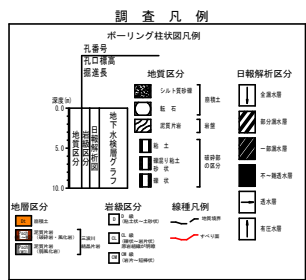


工 事 名	R2三土 京上地すべり 三・東祖谷大枝 地下水排除工事(4)		
路 線 名 等	京上地すべり防止区域		
工 事 箇 所	三好市東祖谷大枝(第4分割)		
図 面 名	平面図		
縮 尺	図 示	図 面 番 号	1 / 3
施 工 年 度	令和2年度		
事 業 者 名	徳島県西部総合県民局県土整備部<三好庁舎>		

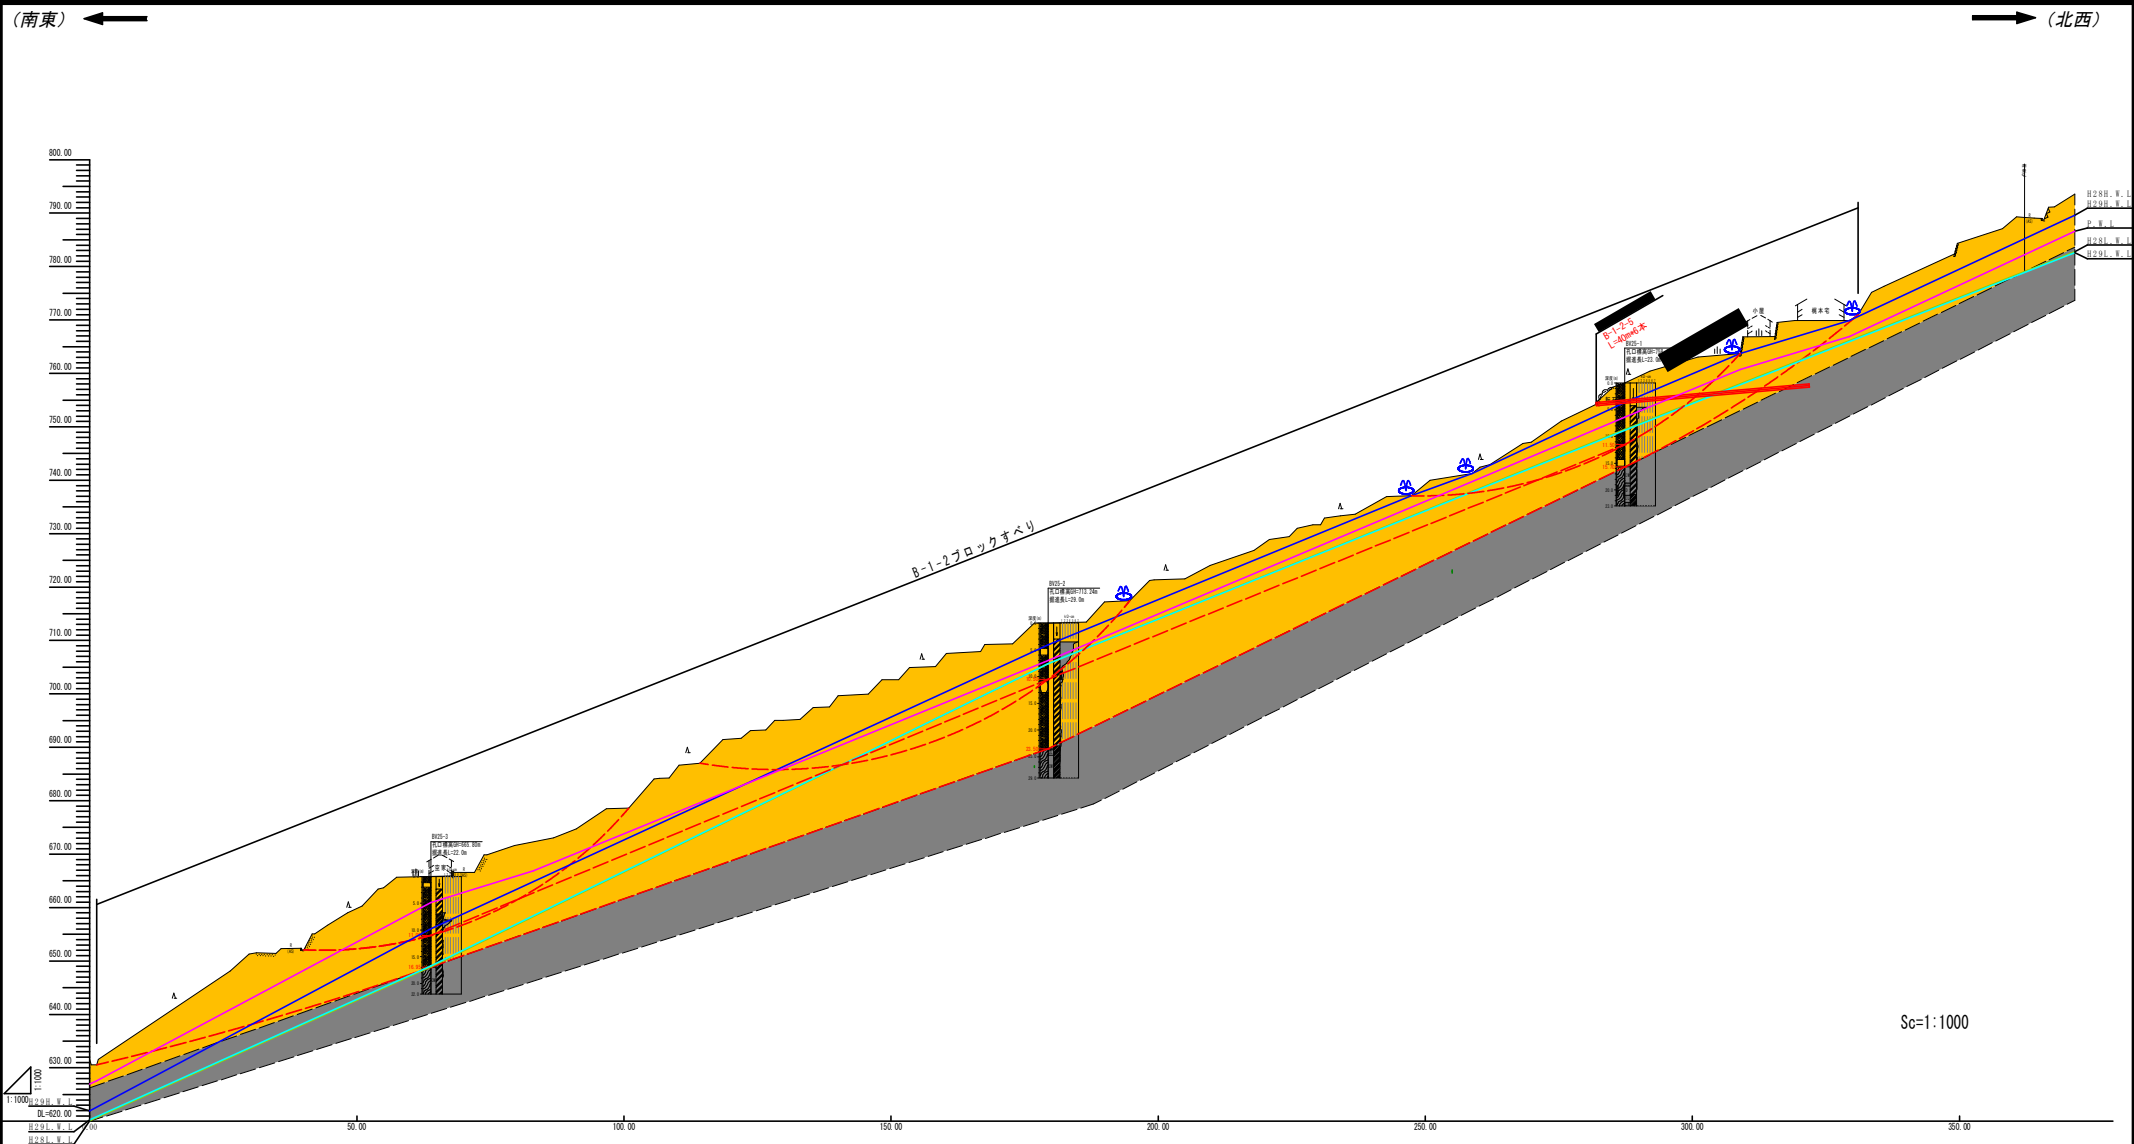


工事名	R2三土 原上地すべり 三・東祖谷大枝 地下水排除工事(4)		
路線名等	原上地すべり防止区域		
工事箇所	三好市東祖谷大枝(第4分割)		
図面名	断面図		
縮尺	図示	図面番号	2 / 3
施工年度	令和2年度		
事業名	徳島県西部総合農林畜産士整備部<三好庁舎>		


B-1-2-5 孔口処理工構造図
S=1:20

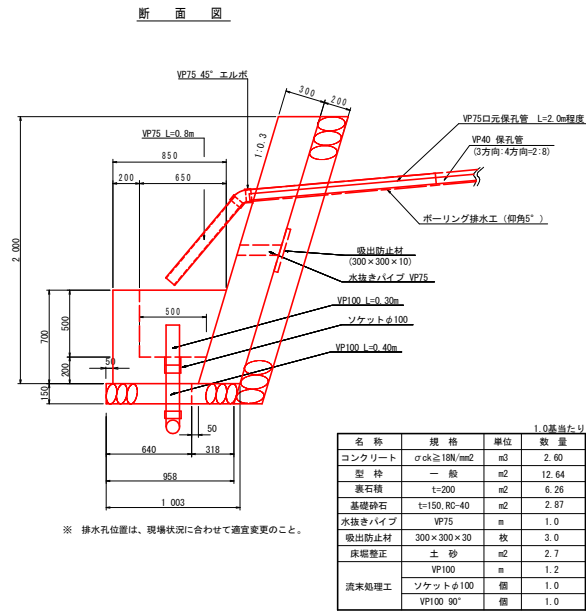


B-1-2-5 横ポーリング工展開図
S=1:250

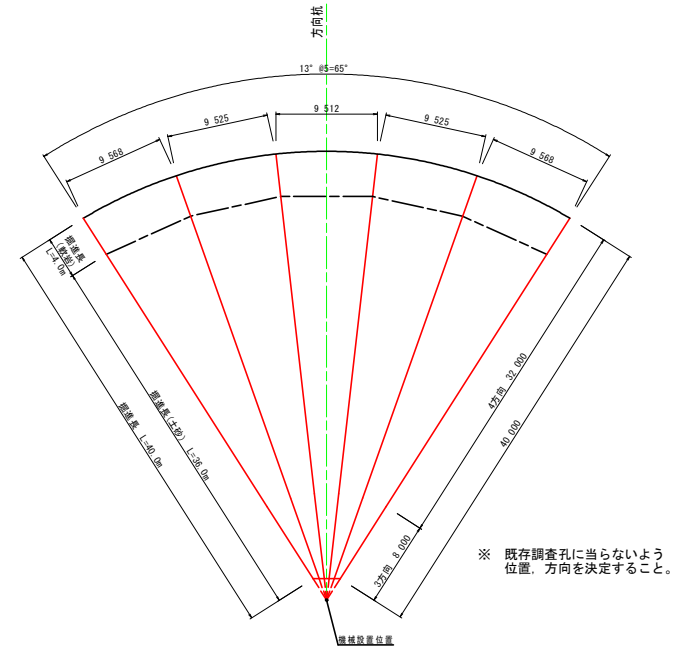


B-1-2-5 横ポーリング工構造図
S=1:20

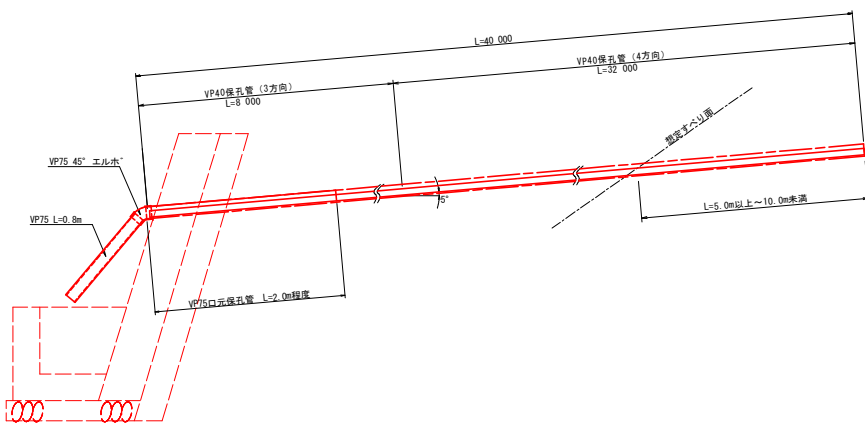


B-1-2-5 横ポーリング工横断面図
S=1:100

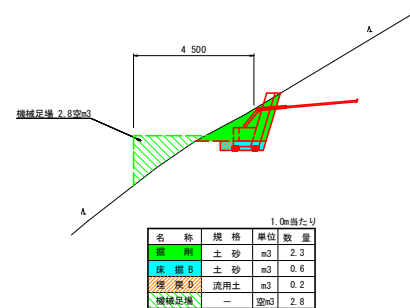


保孔管ストレーナー
S=1:4

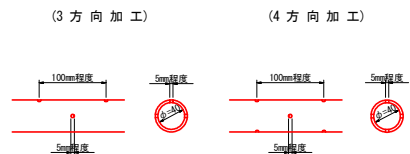

暗渠排水管
S=1:10

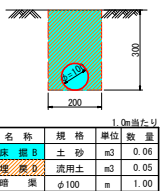

ポーリング排水工
H=1:100
V=1:20

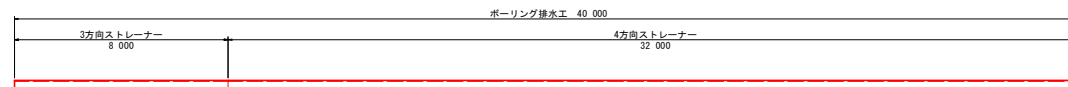

工事名	R2三土 原上地すべり 三・東祖谷大枝 地下水排除工事(4)		
路線名等	原上地すべり防止区域		
工事箇所	三好市東祖谷大枝(第4分断)		
図面名	構造図		
縮尺	図示	図面番号	3 / 3
施工年度	令和2年度		
事業者名	徳島県西部総合農林畜産士整備課<三好庁舎>		