

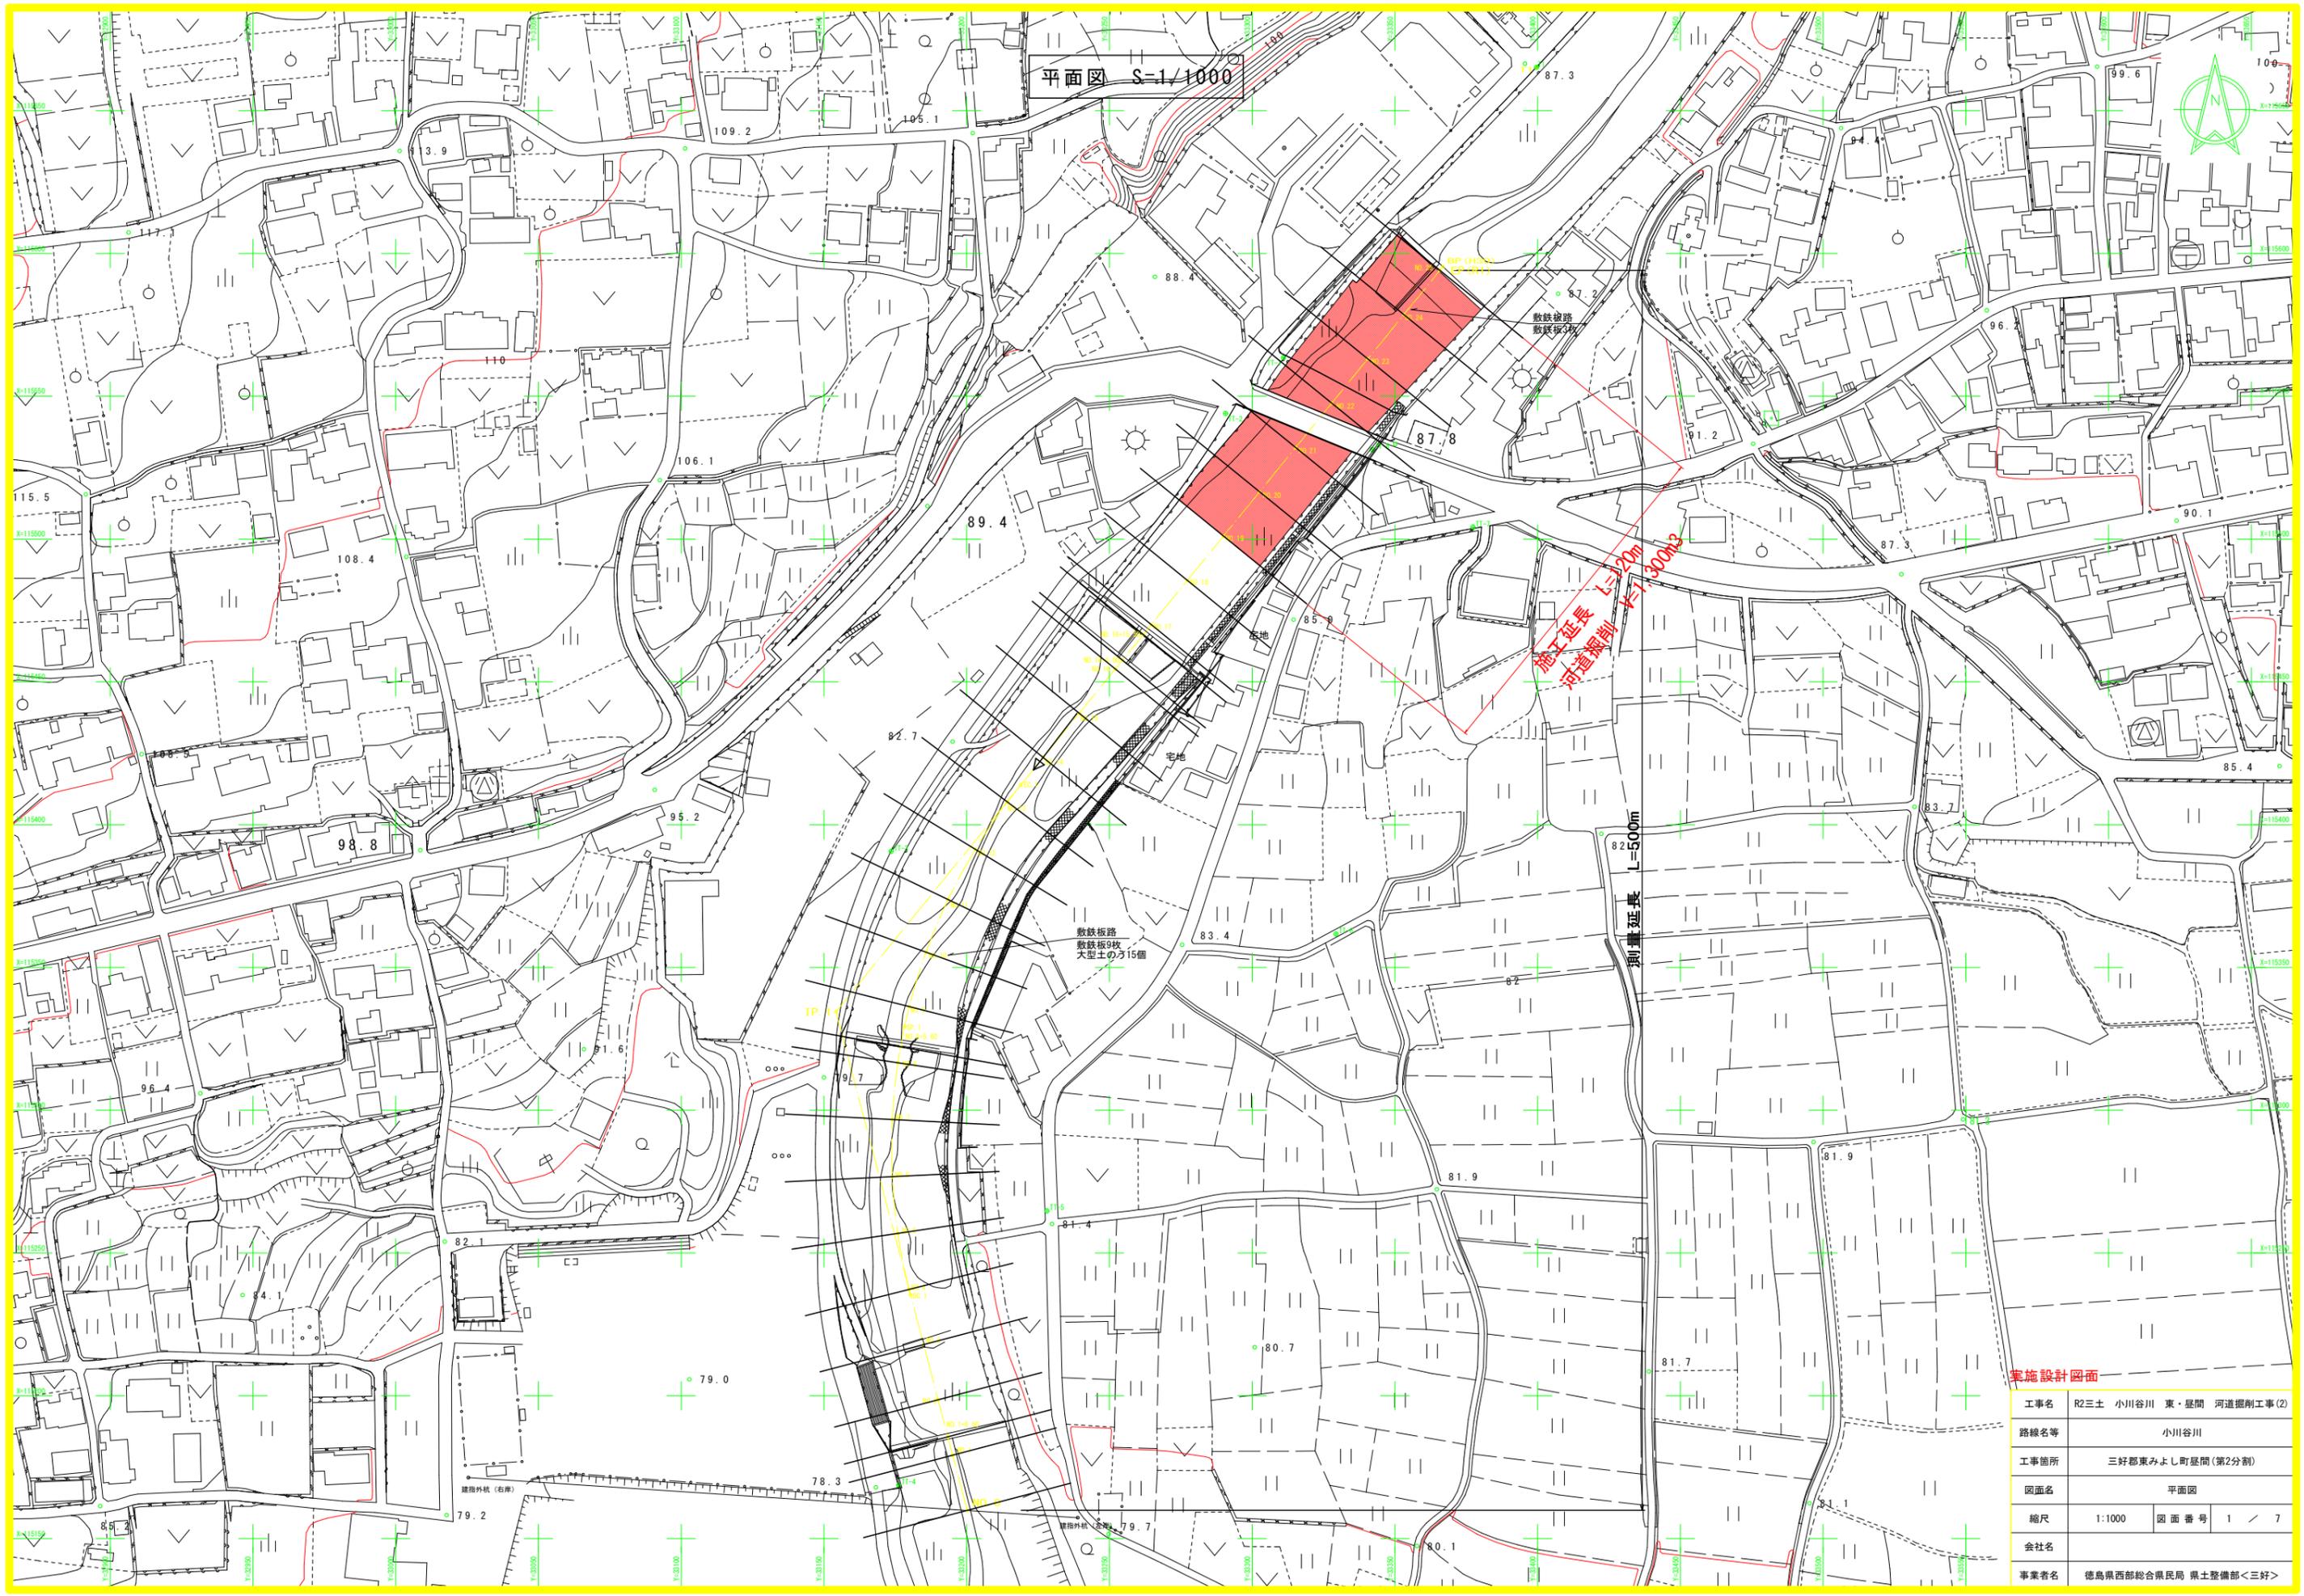


平面図 S-1/1000

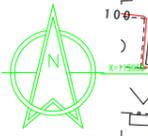

実施設計図面

工事名	R2三土 小川谷川 東・昼間 河道掘削工事(2)		
路線名等	小川谷川		
工事箇所	三好郡東みよし町昼間(第2分割)		
図面名	平面図		
縮尺	1:1000	図面番号	1 / 7
会社名			
事業者名	徳島県西部総合県民局 県土整備部<三好>		

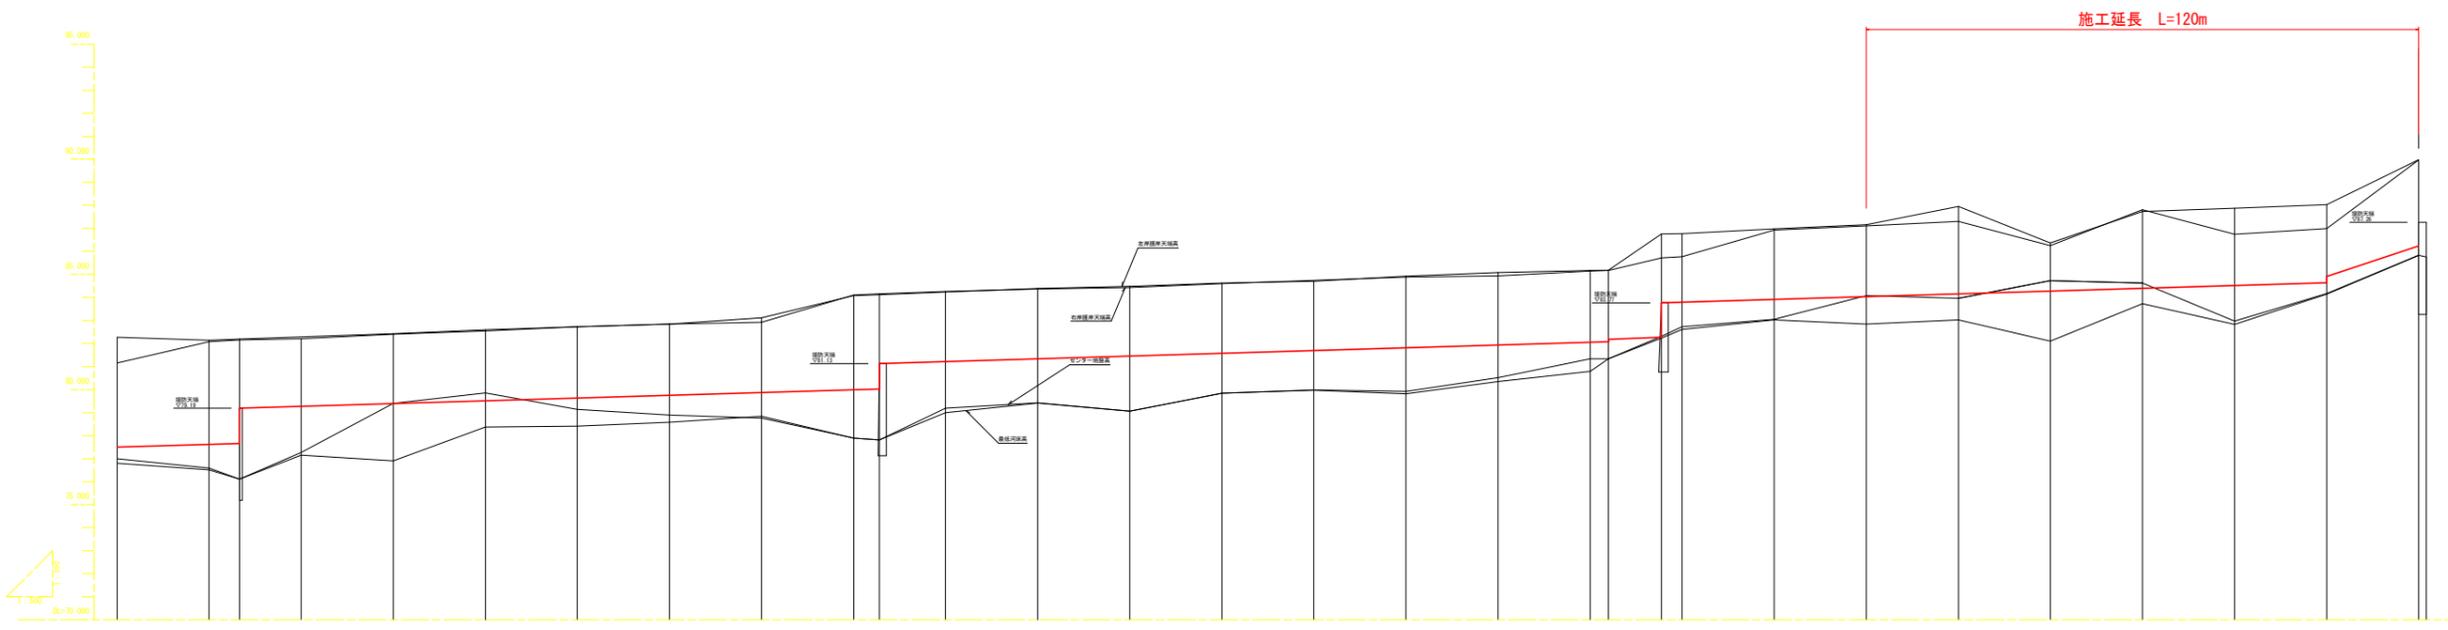


勾配	0.00%	1.00%	1.54%	2.00%	0.48%	0.85%	1.10%	2.00%	2.21%	2.00%	1.91%	2.30%	1.70%	1.71%	1.80%	1.45%	0.71%	0.74%	1.46%	1.02%	0.81%	0.19%	1.50%	0.41%	0.41%						
盛土	0.00	1.00	1.54	2.00	0.48	0.85	1.10	2.00	2.21	2.00	1.91	2.30	1.70	1.71	1.80	1.45	0.71	0.74	1.46	1.02	0.81	0.19	1.50	0.41	0.41						
切土				0.07	0.24														0.04	0.04			0.40	0.28							
計画高	77.80	77.80	77.80	78.20	78.68	79.53	79.63	79.63	80.02	80.02	81.13	81.13	81.53	81.53	81.66	81.66	82.06	82.06	82.72	82.72	83.83	83.83	84.03	84.03	84.27	84.27	84.27				
右岸崖頂高	81.15	82.07	82.15	82.20	82.41	82.64	82.64	82.64	83.03	83.03	84.14	84.14	84.54	84.54	84.67	84.67	85.07	85.07	85.73	85.73	86.84	86.84	87.04	87.04	87.28	87.28	87.28	87.28			
左岸崖頂高	82.27	82.14	82.19	82.20	82.41	82.64	82.64	82.64	83.03	83.03	84.14	84.14	84.54	84.54	84.67	84.67	85.07	85.07	85.73	85.73	86.84	86.84	87.04	87.04	87.28	87.28	87.28	87.28			
最低河床高	76.80	76.50	76.11	77.14	76.90	76.33	76.33	76.33	76.72	76.72	77.83	77.83	78.23	78.23	78.36	78.36	78.76	78.76	79.42	79.42	80.53	80.53	80.73	80.73	80.97	80.97	80.97	80.97			
地盤高	76.80	76.50	76.11	77.14	76.90	76.33	76.33	76.33	76.72	76.72	77.83	77.83	78.23	78.23	78.36	78.36	78.76	78.76	79.42	79.42	80.53	80.53	80.73	80.73	80.97	80.97	80.97	80.97			
追加距離	0.00	20.00	26.65	40.00	60.00	80.00	80.00	100.00	120.00	120.00	140.00	140.00	160.00	160.00	180.00	180.00	200.00	200.00	220.00	220.00	240.00	240.00	260.00	260.00	280.00	280.00	280.00	280.00			
単距離	0.00	20.00	6.65	13.35	20.00	20.00	20.00	20.00	20.00	20.00	20.00	20.00	20.00	20.00	20.00	20.00	20.00	20.00	20.00	20.00	20.00	20.00	20.00	20.00	20.00	20.00	20.00	20.00			
測点	NO.0	NO.1	NO.1+6.65	NO.2	NO.3	NO.4	NO.5	NO.6	NO.7	NO.8	NO.8+6.65	NO.9	NO.10	NO.11	NO.12	NO.13	NO.14	NO.15	NO.16	NO.16+4.00	NO.16+11.00	NO.17	NO.18	NO.19	NO.20	NO.21	NO.22	NO.23	NO.24	NO.25	NO.25+11.00
曲線																															

実施設計図面

工事名	段三土 小川谷川 溝・堤防 河川橋脚工事(2)
路線名等	小川谷川
工事箇所	三好郡東みよし町段三土(第2分新)
図面名	縦断面
縮尺	V 1:100 H 1:500
図番	2 / 7
会社名	
事業者名	徳島県西部総合振興局 農土整備課<三好>

NO. 19

GH=84.004  
FH=84.038

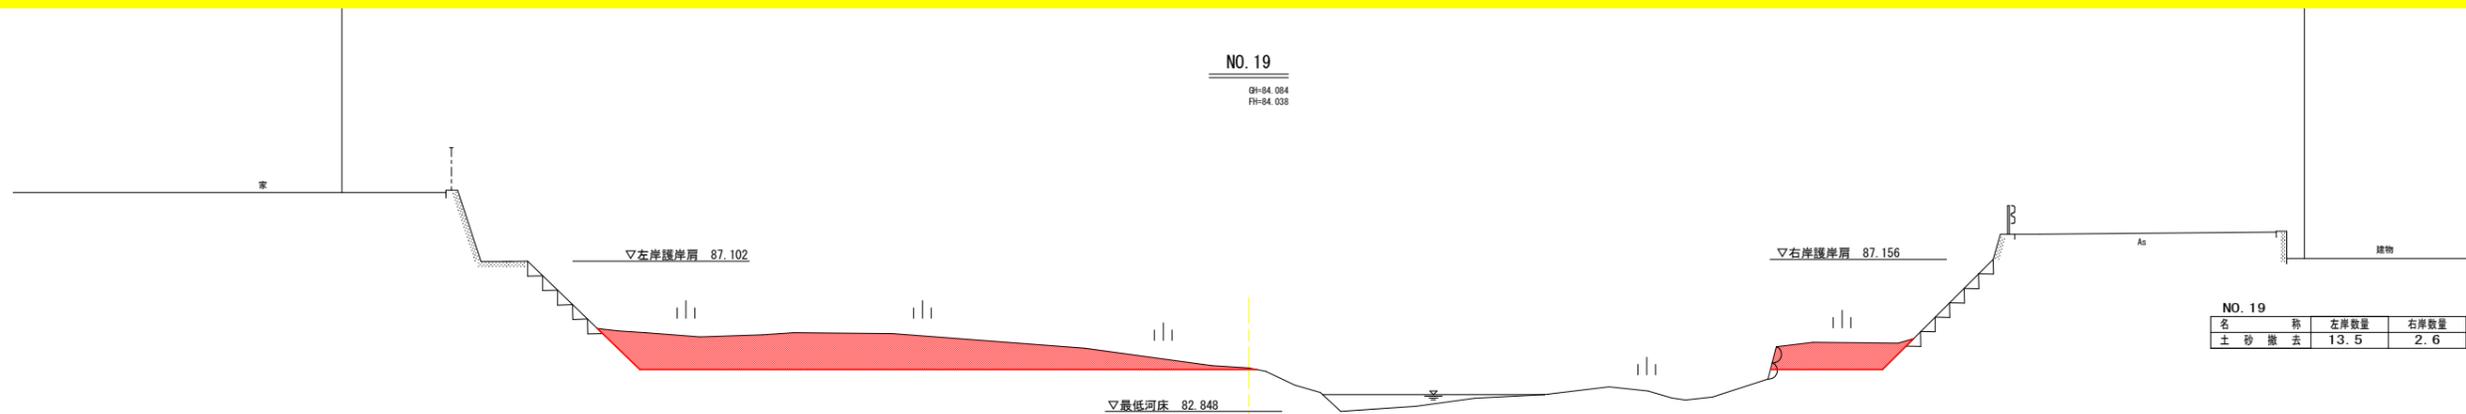


NO. 19

名	称	左岸数量	右岸数量
土砂	撤去	13.5	2.6

NO. 20

GH=83.062  
FH=84.158

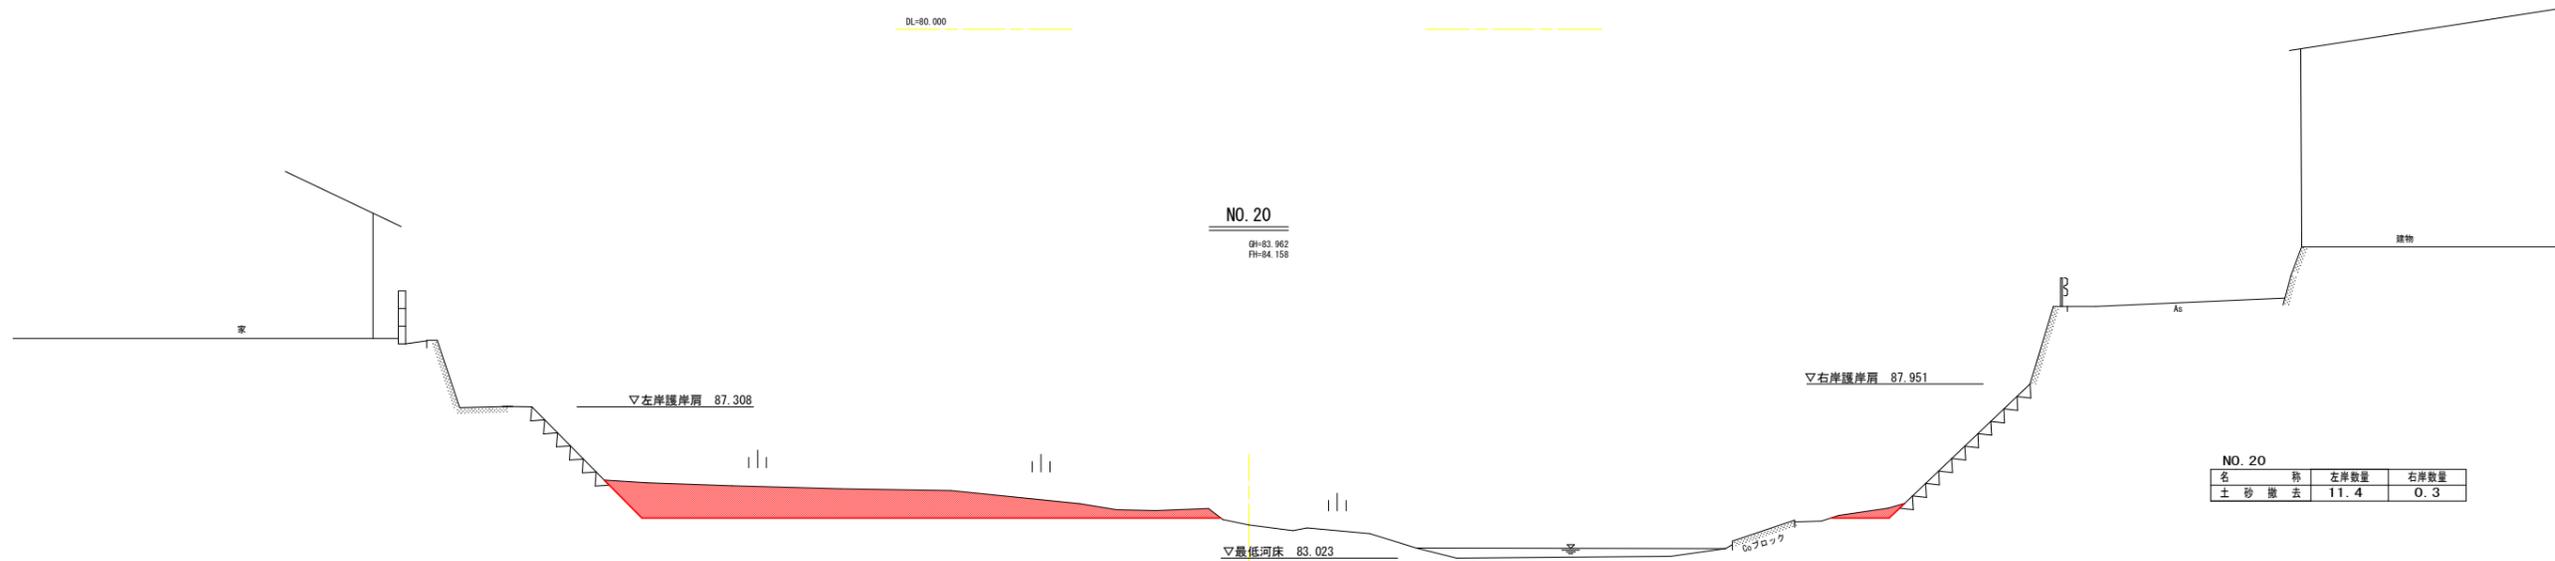

NO. 20

名	称	左岸数量	右岸数量
土砂	撤去	11.4	0.3

NO. 21

GH=84.732  
FH=84.279




NO. 21

名	称	左岸数量	右岸数量
土砂	撤去	10.8	0.5

実施設計図面


NO. 19 ~ NO. 21

工事名	R2三土 小川谷川 東・壘間 河道掘削工事(2)		
路線名等	小川谷川		
工事箇所	三好郡東みよし町壘間(第2分割)		
図面名	横断図 (1/3)		
縮尺	1:100	図面番号	3 / 7
会社名			
事業者名	徳島県西部総合県民局 県土整備部<三好>		

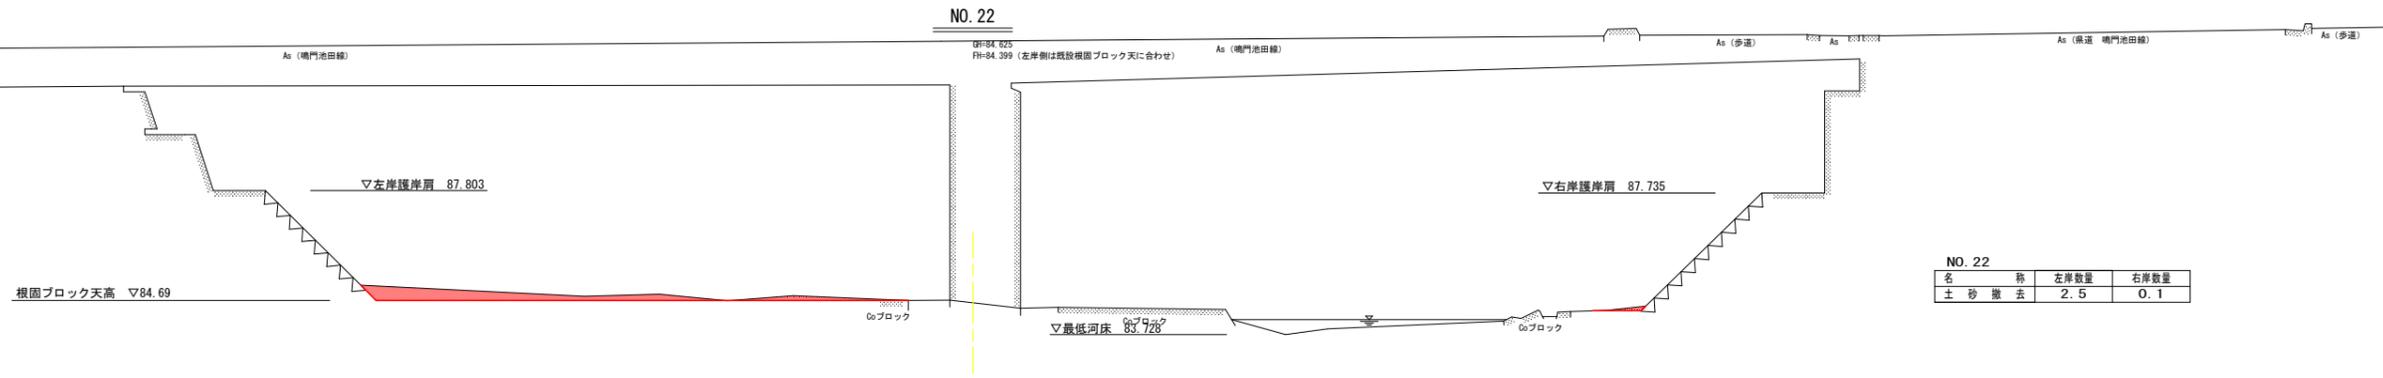


NO. 22

名	称	左岸数量	右岸数量
土砂	撤去	2.5	0.1

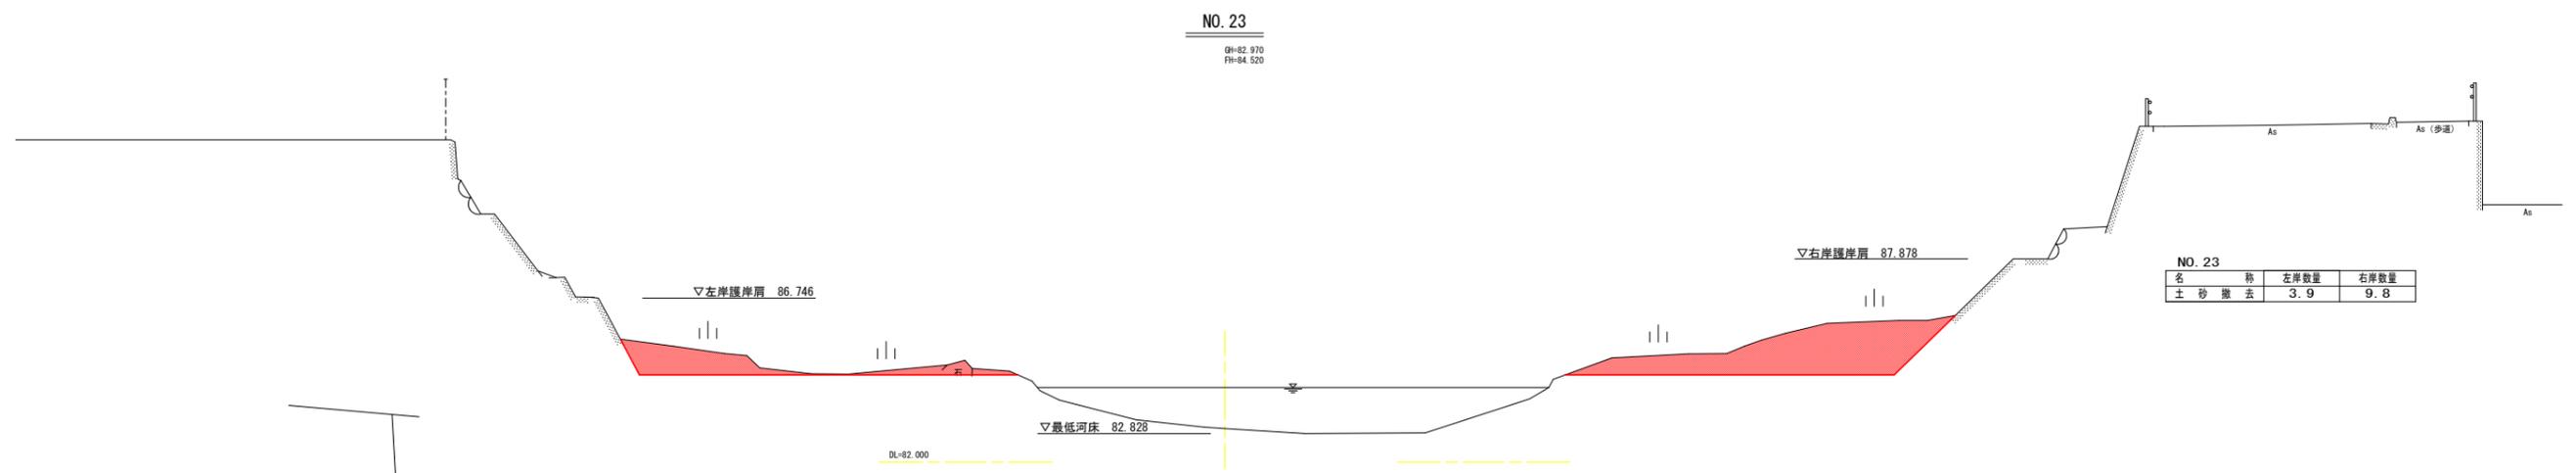

NO. 23

名	称	左岸数量	右岸数量
土砂	撤去	3.9	9.8

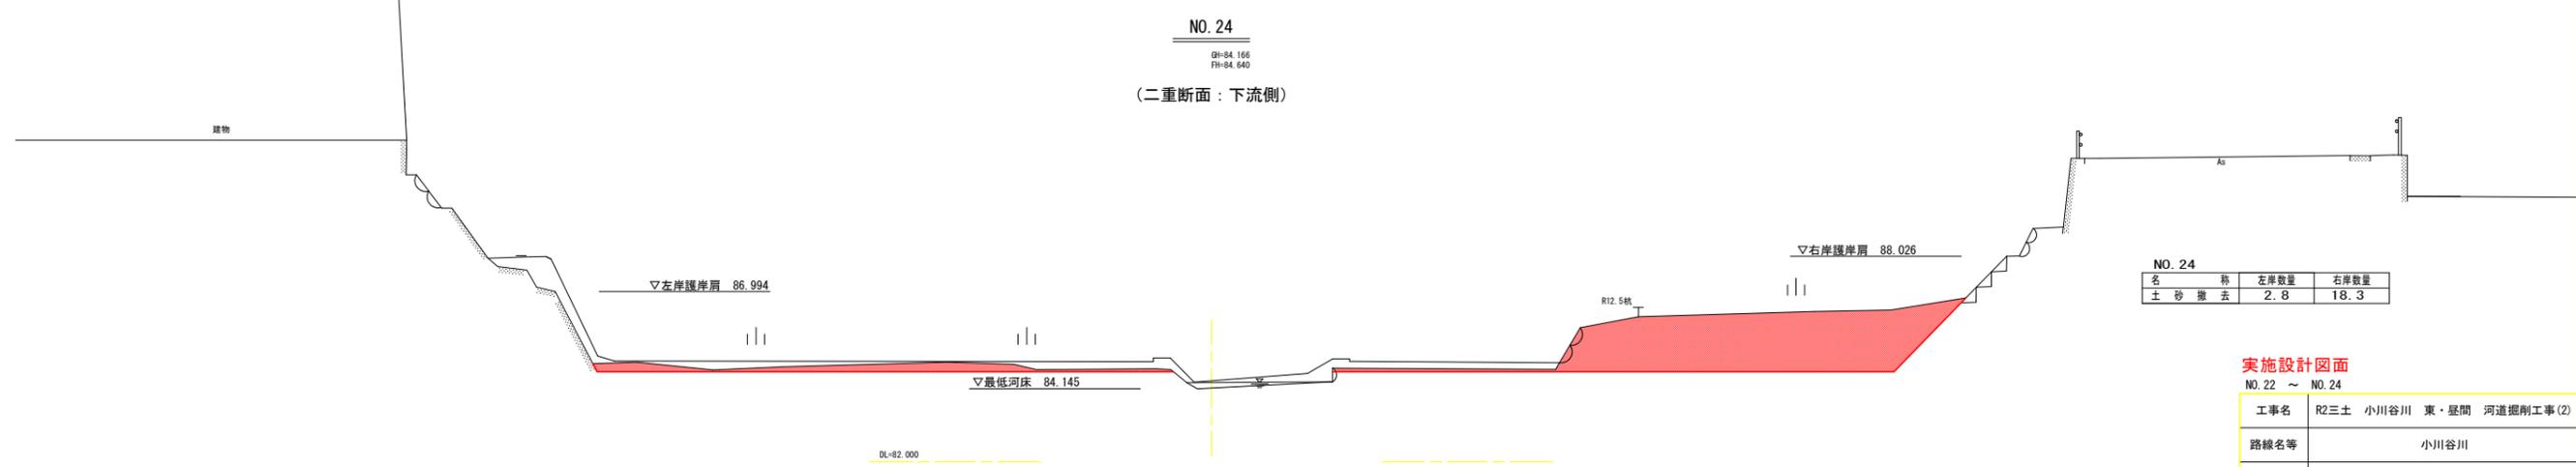

NO. 24

名	称	左岸数量	右岸数量
土砂	撤去	2.8	18.3

実施設計図面


NO. 22 ~ NO. 24

工事名	R2三土 小川谷川 東・壘間 河道掘削工事(2)		
路線名等	小川谷川		
工事箇所	三好郡東みよし町壘間(第2分割)		
図面名	横断面 (2/3)		
縮尺	1:100	図面番号	4 / 7
会社名			
事業者名	徳島県西部総合県民局 県土整備部<三好>		

NO. 24'

QI=84.373  
PI=84.910

(二重断面：上流側)

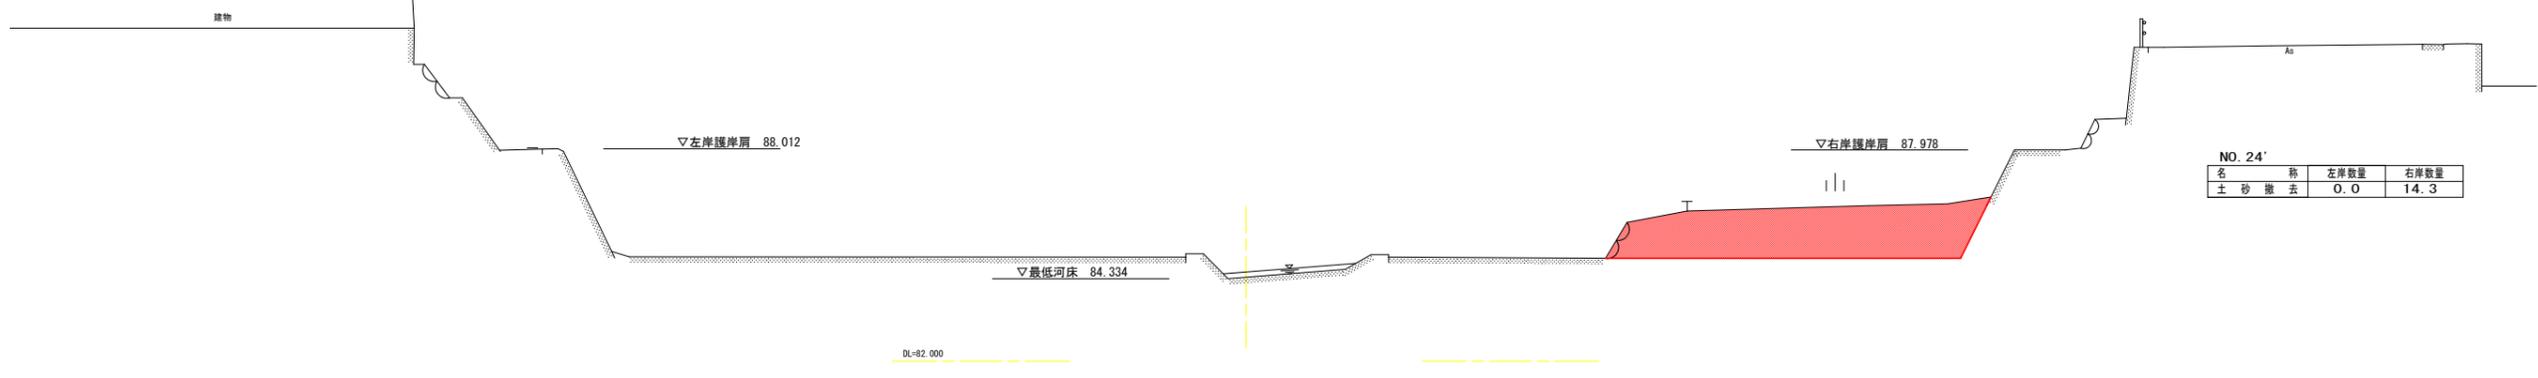


NO. 24'

名	称	左岸数量	右岸数量
土	砂 撤去	0.0	14.3

NO. 25

QI=85.829  
PI=86.240

(二重断面：下流側)

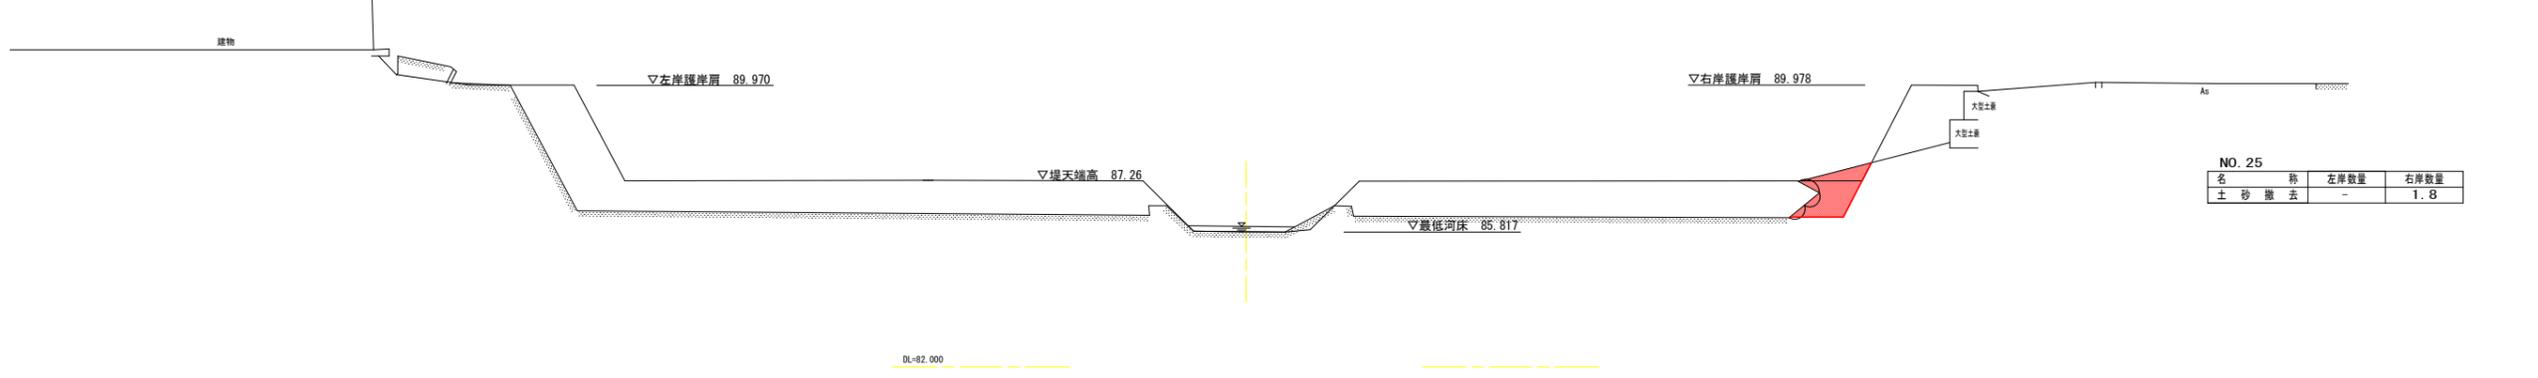


NO. 25

名	称	左岸数量	右岸数量
土	砂 撤去	-	1.8

NO. 25'

QI=85.829  
PI=

(二重断面：上流側)

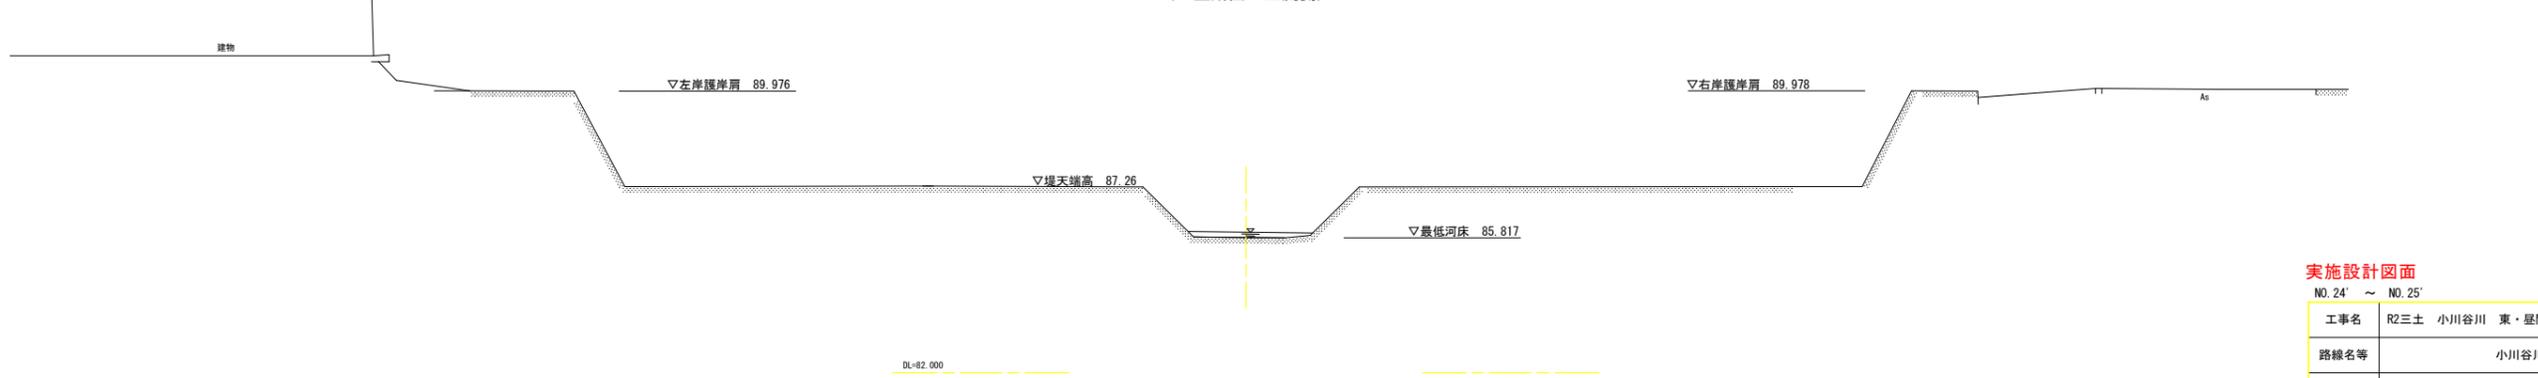


実施設計図面

NO. 24' ~ NO. 25'



工事名	R2土 小川谷川 東・壘間 河道掘削工事(2)		
路線名等	小川谷川		
工事箇所	三好郡東みよし町壘間(第2分割)		
図面名	横断面 (3/3)		
縮尺	1:100	図面番号	5 / 7
会社名			
事業者名	徳島県西部総合県民局 県土整備部<三好>		

# 敷鉄板路 標準断面図

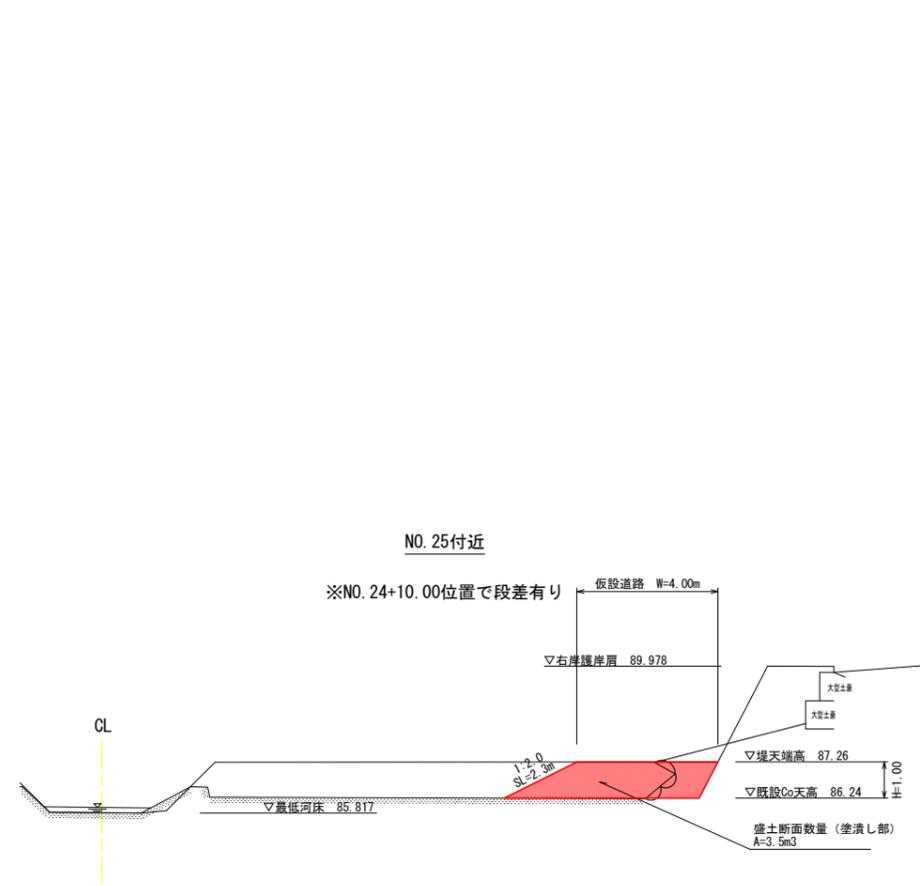

NO. 25付近盛土道路 数量表


箇所	区間延長	盛土数量 算式	数量 (m³)
NO. 24~NO. 24+10.00区間	10.00	1/2 (0.0+3.5) × 10.00	17.5
NO. 24+10.00~NO. 25区間	10.00	1/2 (0.0+3.5) × 10.00	17.5
計	20.00		35.0

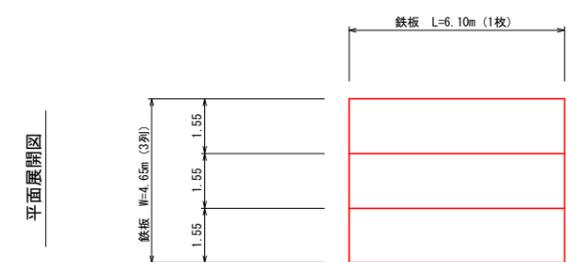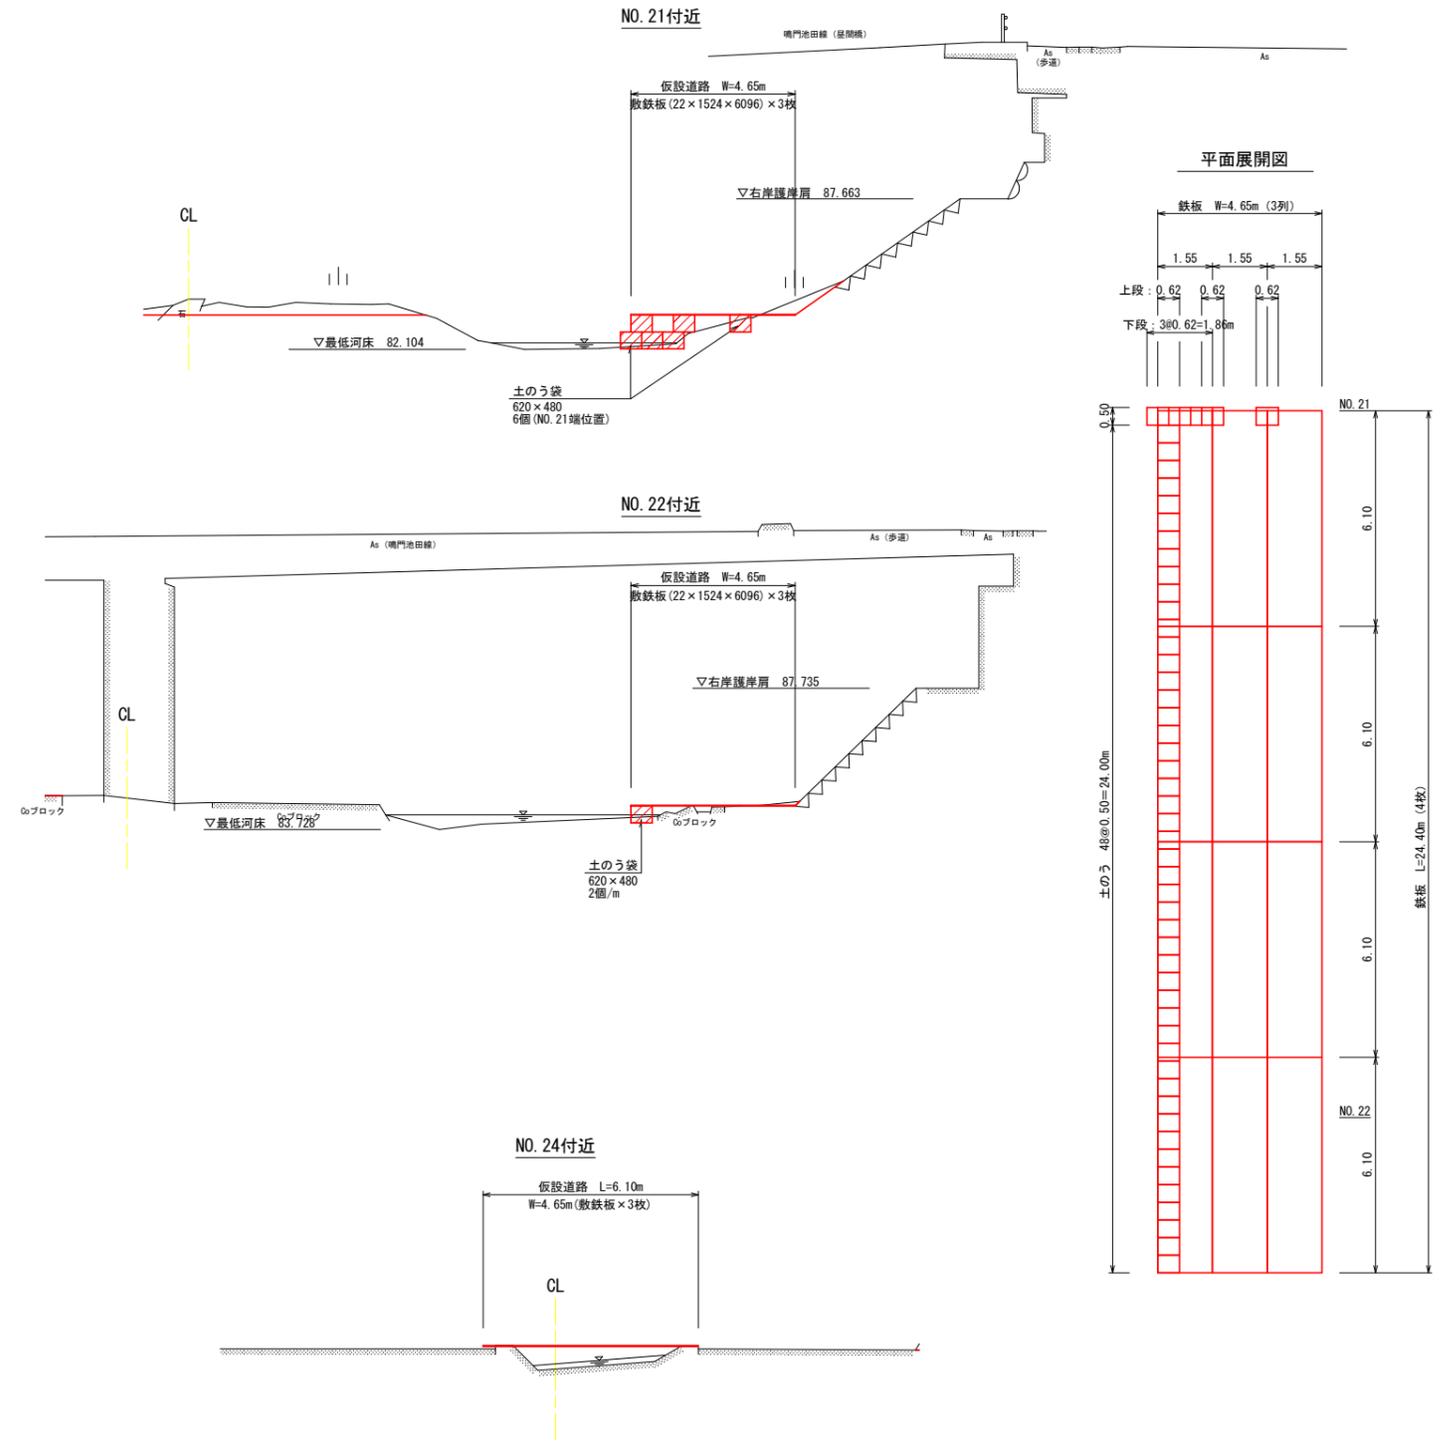

実施設計図面

工事名	R2土 小川谷川 東・壱間 河道掘削工事(2)		
路線名等	小川谷川		
工事箇所	三好郡東みよし町壱間(第2分割)		
図面名	仮設工標準断面図		
縮尺	1:100	図面番号	6 / 7
会社名			
事業者名	徳島県西部総合県民局 県土整備部<三好>		

施工計画図（河川進入計画） S=1/1000

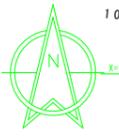

NO.8+5.60~NO.25区間（緑塗部）  
NO.25上流側の既存坂路から河川内へ進入可能  
NO.25堤防から下流側へ進入路設置

NO.0~NO.16+15.50区間（黄塗部）  
NO.13位置から高側へ進入路設置

NO.8+5.60護岸の壁下付近は土砂堆積により段差がないので通行可能

NO.1+6.60左岸側護岸の壁下付近は土砂堆積により段差がないので通行可能

測量延長 L=500m

支障木位置

実施設計図面

工事名	R2三土 小川谷川 東・昼間 河道掘削工事(2)		
路線名等	小川谷川		
工事箇所	三好郡東みよし町昼間(第2分割)		
図面名	施工計画図		
縮尺	1:1000	図面番号	7 / 7
会社名			
事業者名	徳島県西部総合県民局 県土整備部<三好>		