
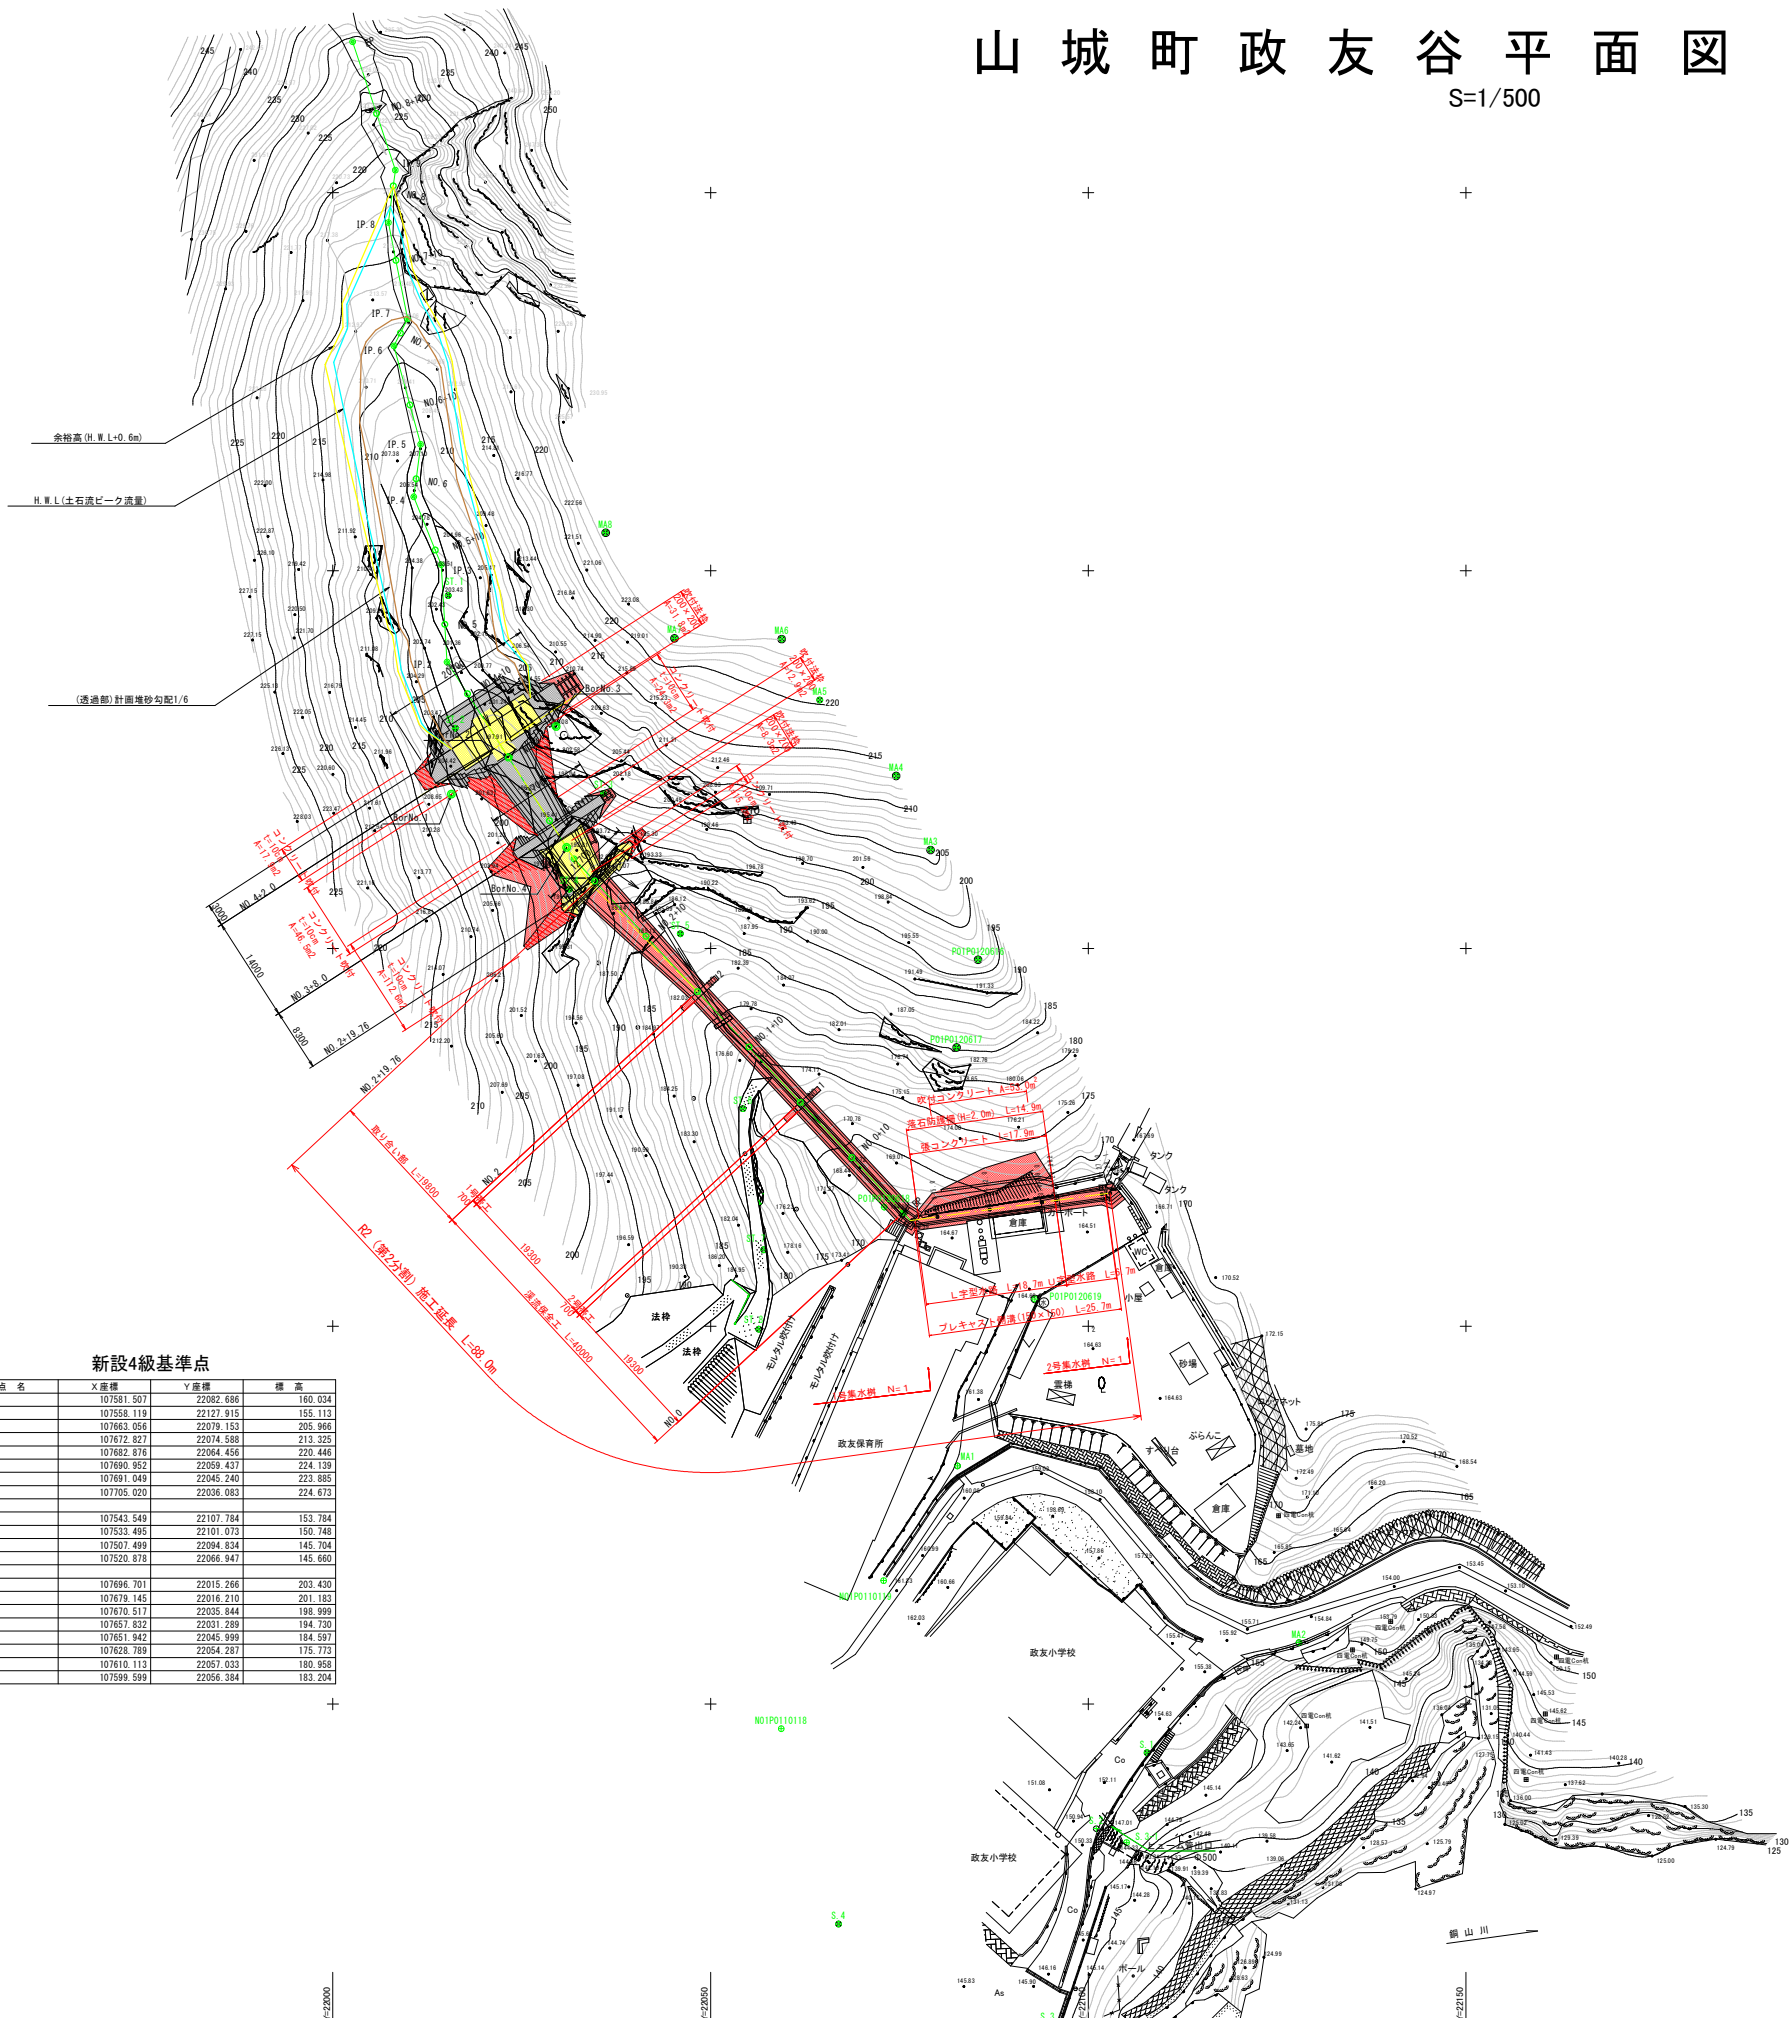


山城町政友谷平面図
S=1/500

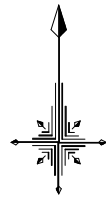

国土調査基準点

点名	X座標	Y座標	標高
NO1P0110118	107546.727	22059.357	161.000
NO1P0110119	107566.327	22072.911	161.278
PO1P0120618	107615.759	22072.991	166.472
PO1P0120619	107603.594	22092.940	164.557

新設4級基準点


点名	X座標	Y座標	標高
MA1	107581.507	22082.686	160.034
MA2	107558.119	22127.915	155.113
MA3	107663.056	22079.153	205.966
MA4	107672.827	22074.588	213.325
MA5	107682.876	22064.486	220.446
MA6	107690.952	22059.437	224.139
MA7	107691.049	22045.240	223.885
MA8	107705.020	22036.063	224.673
S.1	107543.549	22107.784	153.784
S.2	107533.495	22101.073	150.748
S.3	107507.499	22094.834	145.704
S.4	107520.878	22066.947	145.660
ST.1	107696.701	22015.266	203.430
ST.2	107679.145	22016.210	201.183
ST.3	107670.517	22035.844	198.999
ST.4	107657.832	22031.289	194.730
ST.5	107651.942	22045.999	194.597
ST.6	107628.789	22054.287	175.773
ST.7	107610.113	22057.033	180.958
ST.8	107599.599	22056.384	183.204

実施設計図面

工事名	R2三土 政友谷 三・山城政友 流路工事(2)		
路線名等	政友谷		
工事箇所	三好市山城町政友(第2分割)		
図面名	平面図		
縮尺	1/500	図面番号	1 / 14
会社名			
事業者名	徳島県西部総合県民局(三好庁舎)		

縦断図

V=1/250
H=1/500

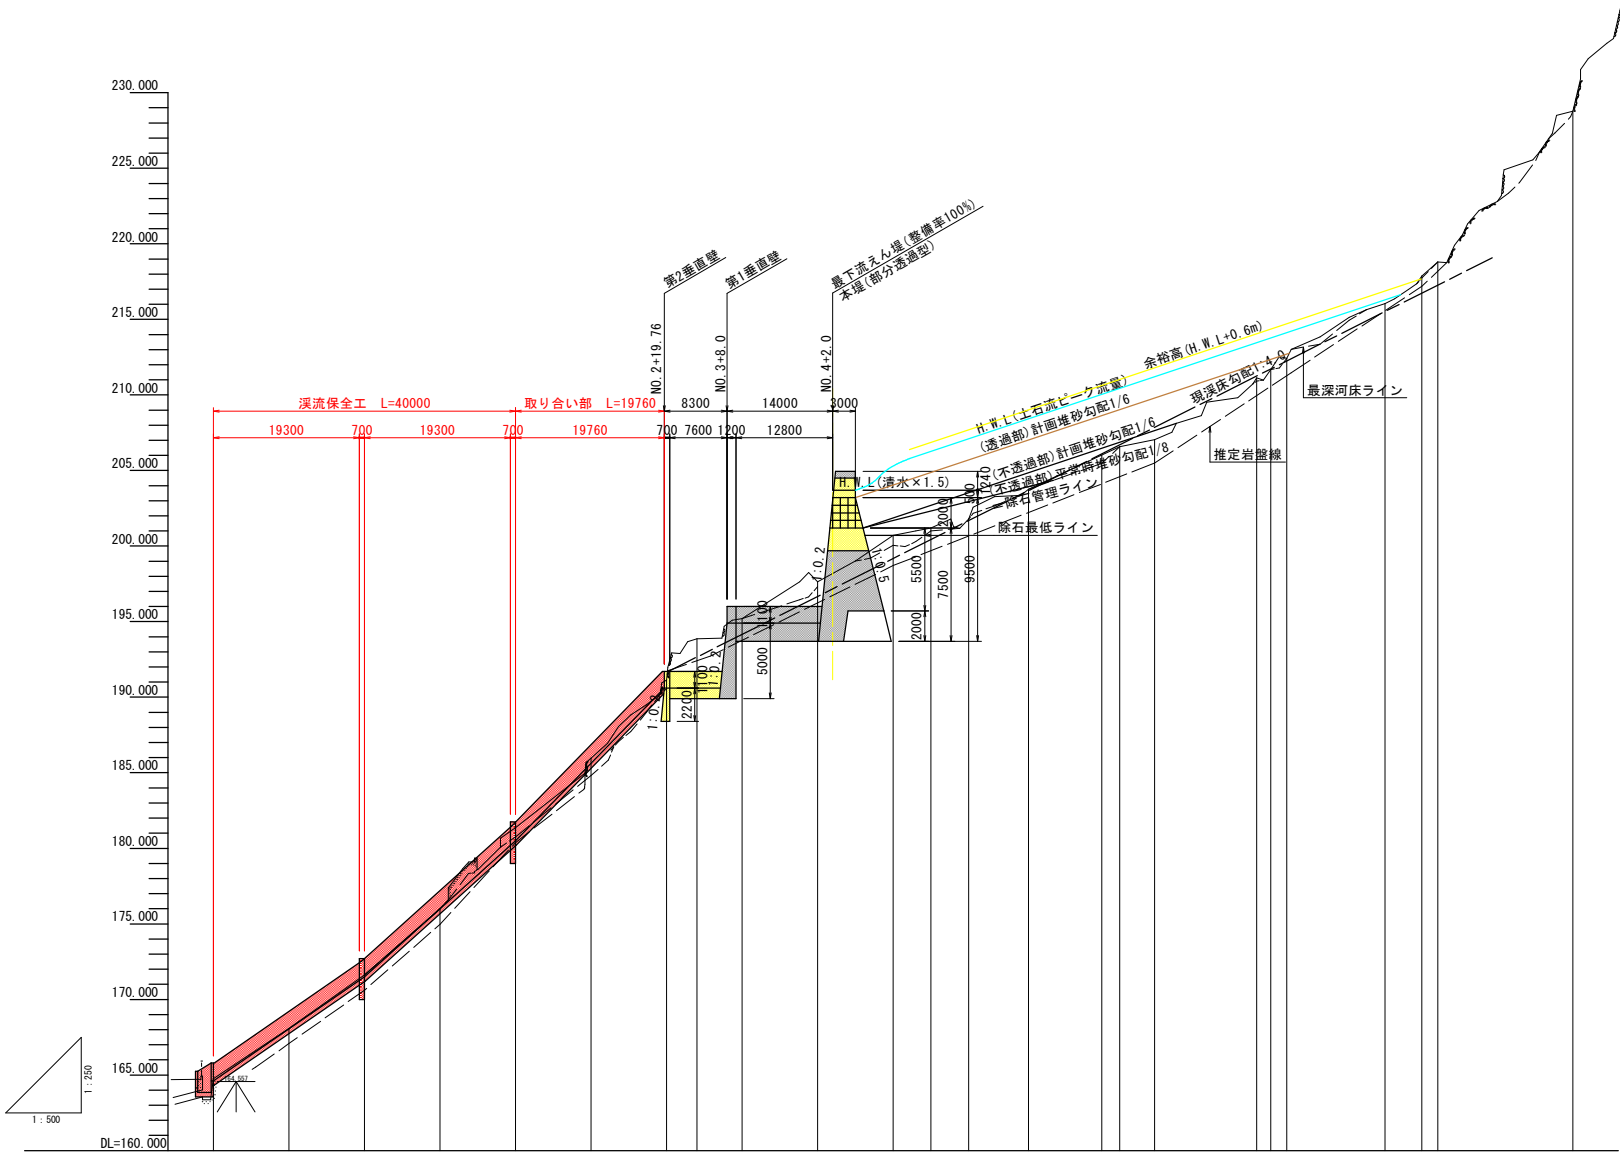


曲	測	単距離	追加距離	地盤高	計画高	勾配
	EP	0.000	0.000	164.760	164.600	164.600 1:2.90 34.500% 171.500 1:2.22 45.000% 180.500 1:1.96 51.113% 190.600 194.900 203.200
	NO.0+10	10.000	10.000	168.084	168.050	
	NO.1	10.000	20.000	171.615	171.500	
	NO.1+10	10.000	30.000	176.001	176.000	
	NO.2	10.000	40.000	181.376	180.500	
	NO.2+10	10.000	50.000	185.971	185.611	
	NO.2+19.76 NO.3	10.000	60.000	191.124	190.600	
	IP.1	4.000	64.000	193.870	194.900	
	NO.3+8.0 NO.3+10	6.000	70.000	195.194	194.900	
	NO.4 NO.4+2.0	10.000	80.000	197.645	203.200	
	NO.4+10	10.000	90.000	200.704		
	IP.2	5.000	95.000	201.198		
	NO.5	5.000	100.000	201.784		
	IP.3	7.900	107.900	203.765		
	IP.4 IP.4 NO.6 IP.5	9.700 2.400 4.600	117.600 120.000 124.600	206.018 206.581 207.046		
IP.6 IP.7 IP.7	13.500 1.900 2.100	138.100 140.000 142.100	211.125 211.681 212.428			
IP.8 IP.8 IP.9	13.000 4.900 2.100	155.100 160.000 162.100	216.049 217.865 218.798			
EP		17.900	180.000	228.771		

実施設計図面

工事名	R2三土 政友谷 三・山城政友 流路工事（2）		
路線名等	政友谷		
工事箇所	三好市山城町政友（第2分割）		
図面名	縦断図		
縮尺	V=1/250 H=1/500	図面番号	2 / 14
会社名			
事業者名	徳島県西部総合県民局（三好庁舎）		


横断図（１）

S=1:100

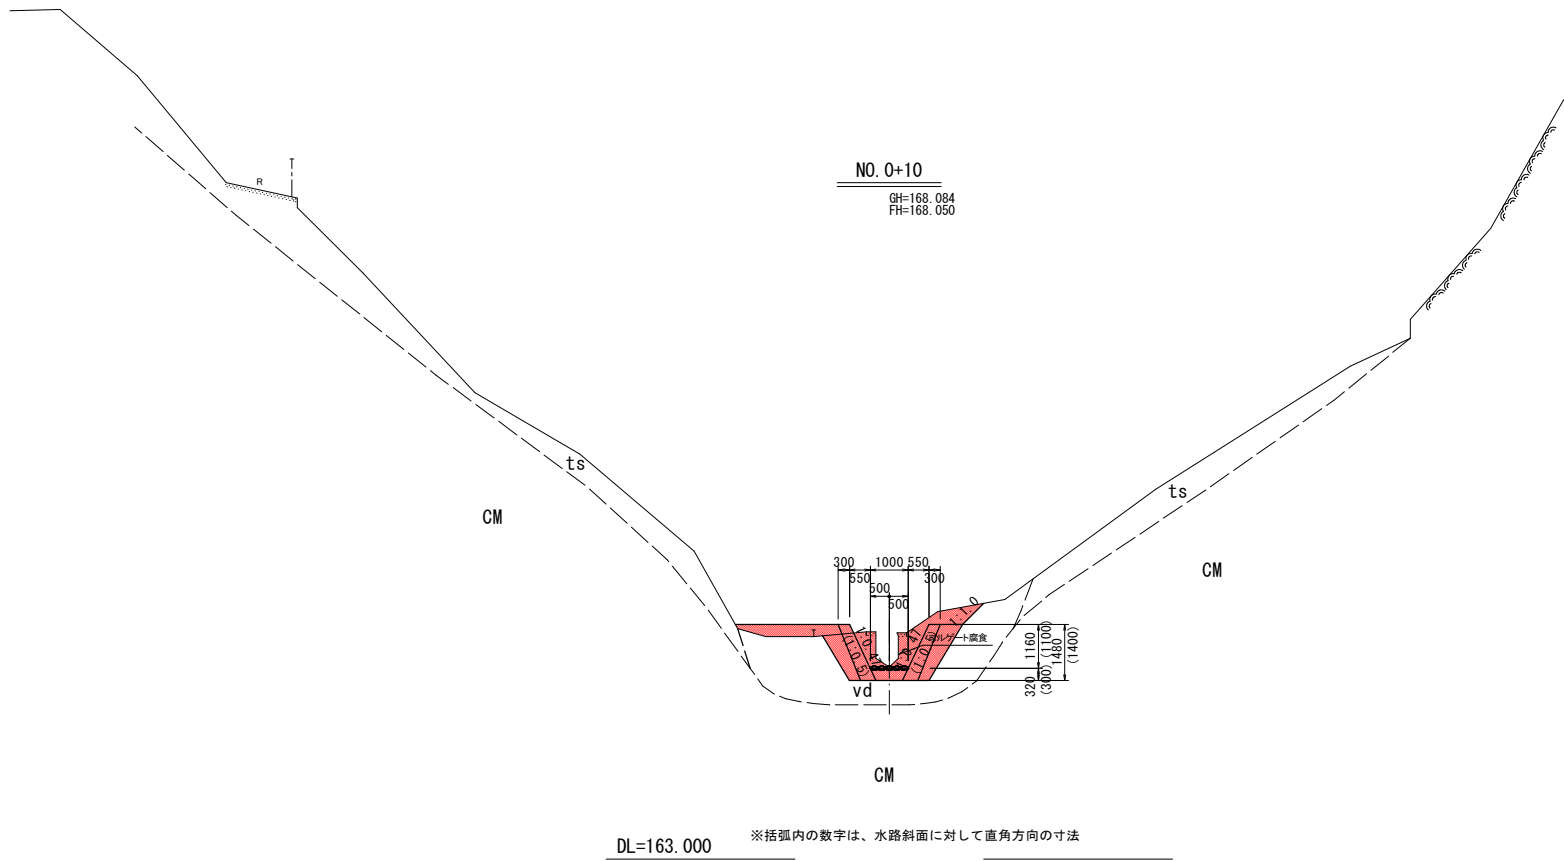

BP

GH=164.760
FH=164.600

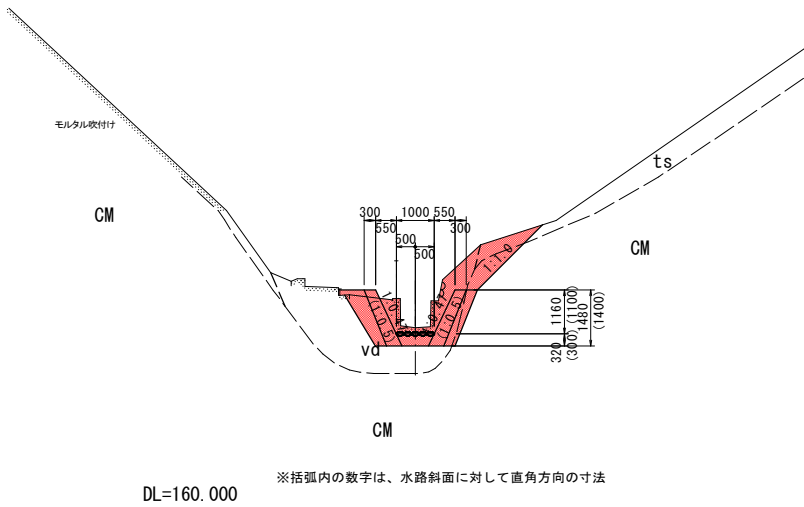


実施設計図面

工事名	R2三土 政友谷 三・山城政友 流路工事（2）		
路線名等	政友谷		
工事箇所	三好市山城町政友（第2分割）		
図面名	横断図（１）		
縮尺	S=1：100	図面番号	3 / 14
会社名			
事業者名	徳島県西部総合県民局（三好庁舎）		

横断図（２）

S=1:100

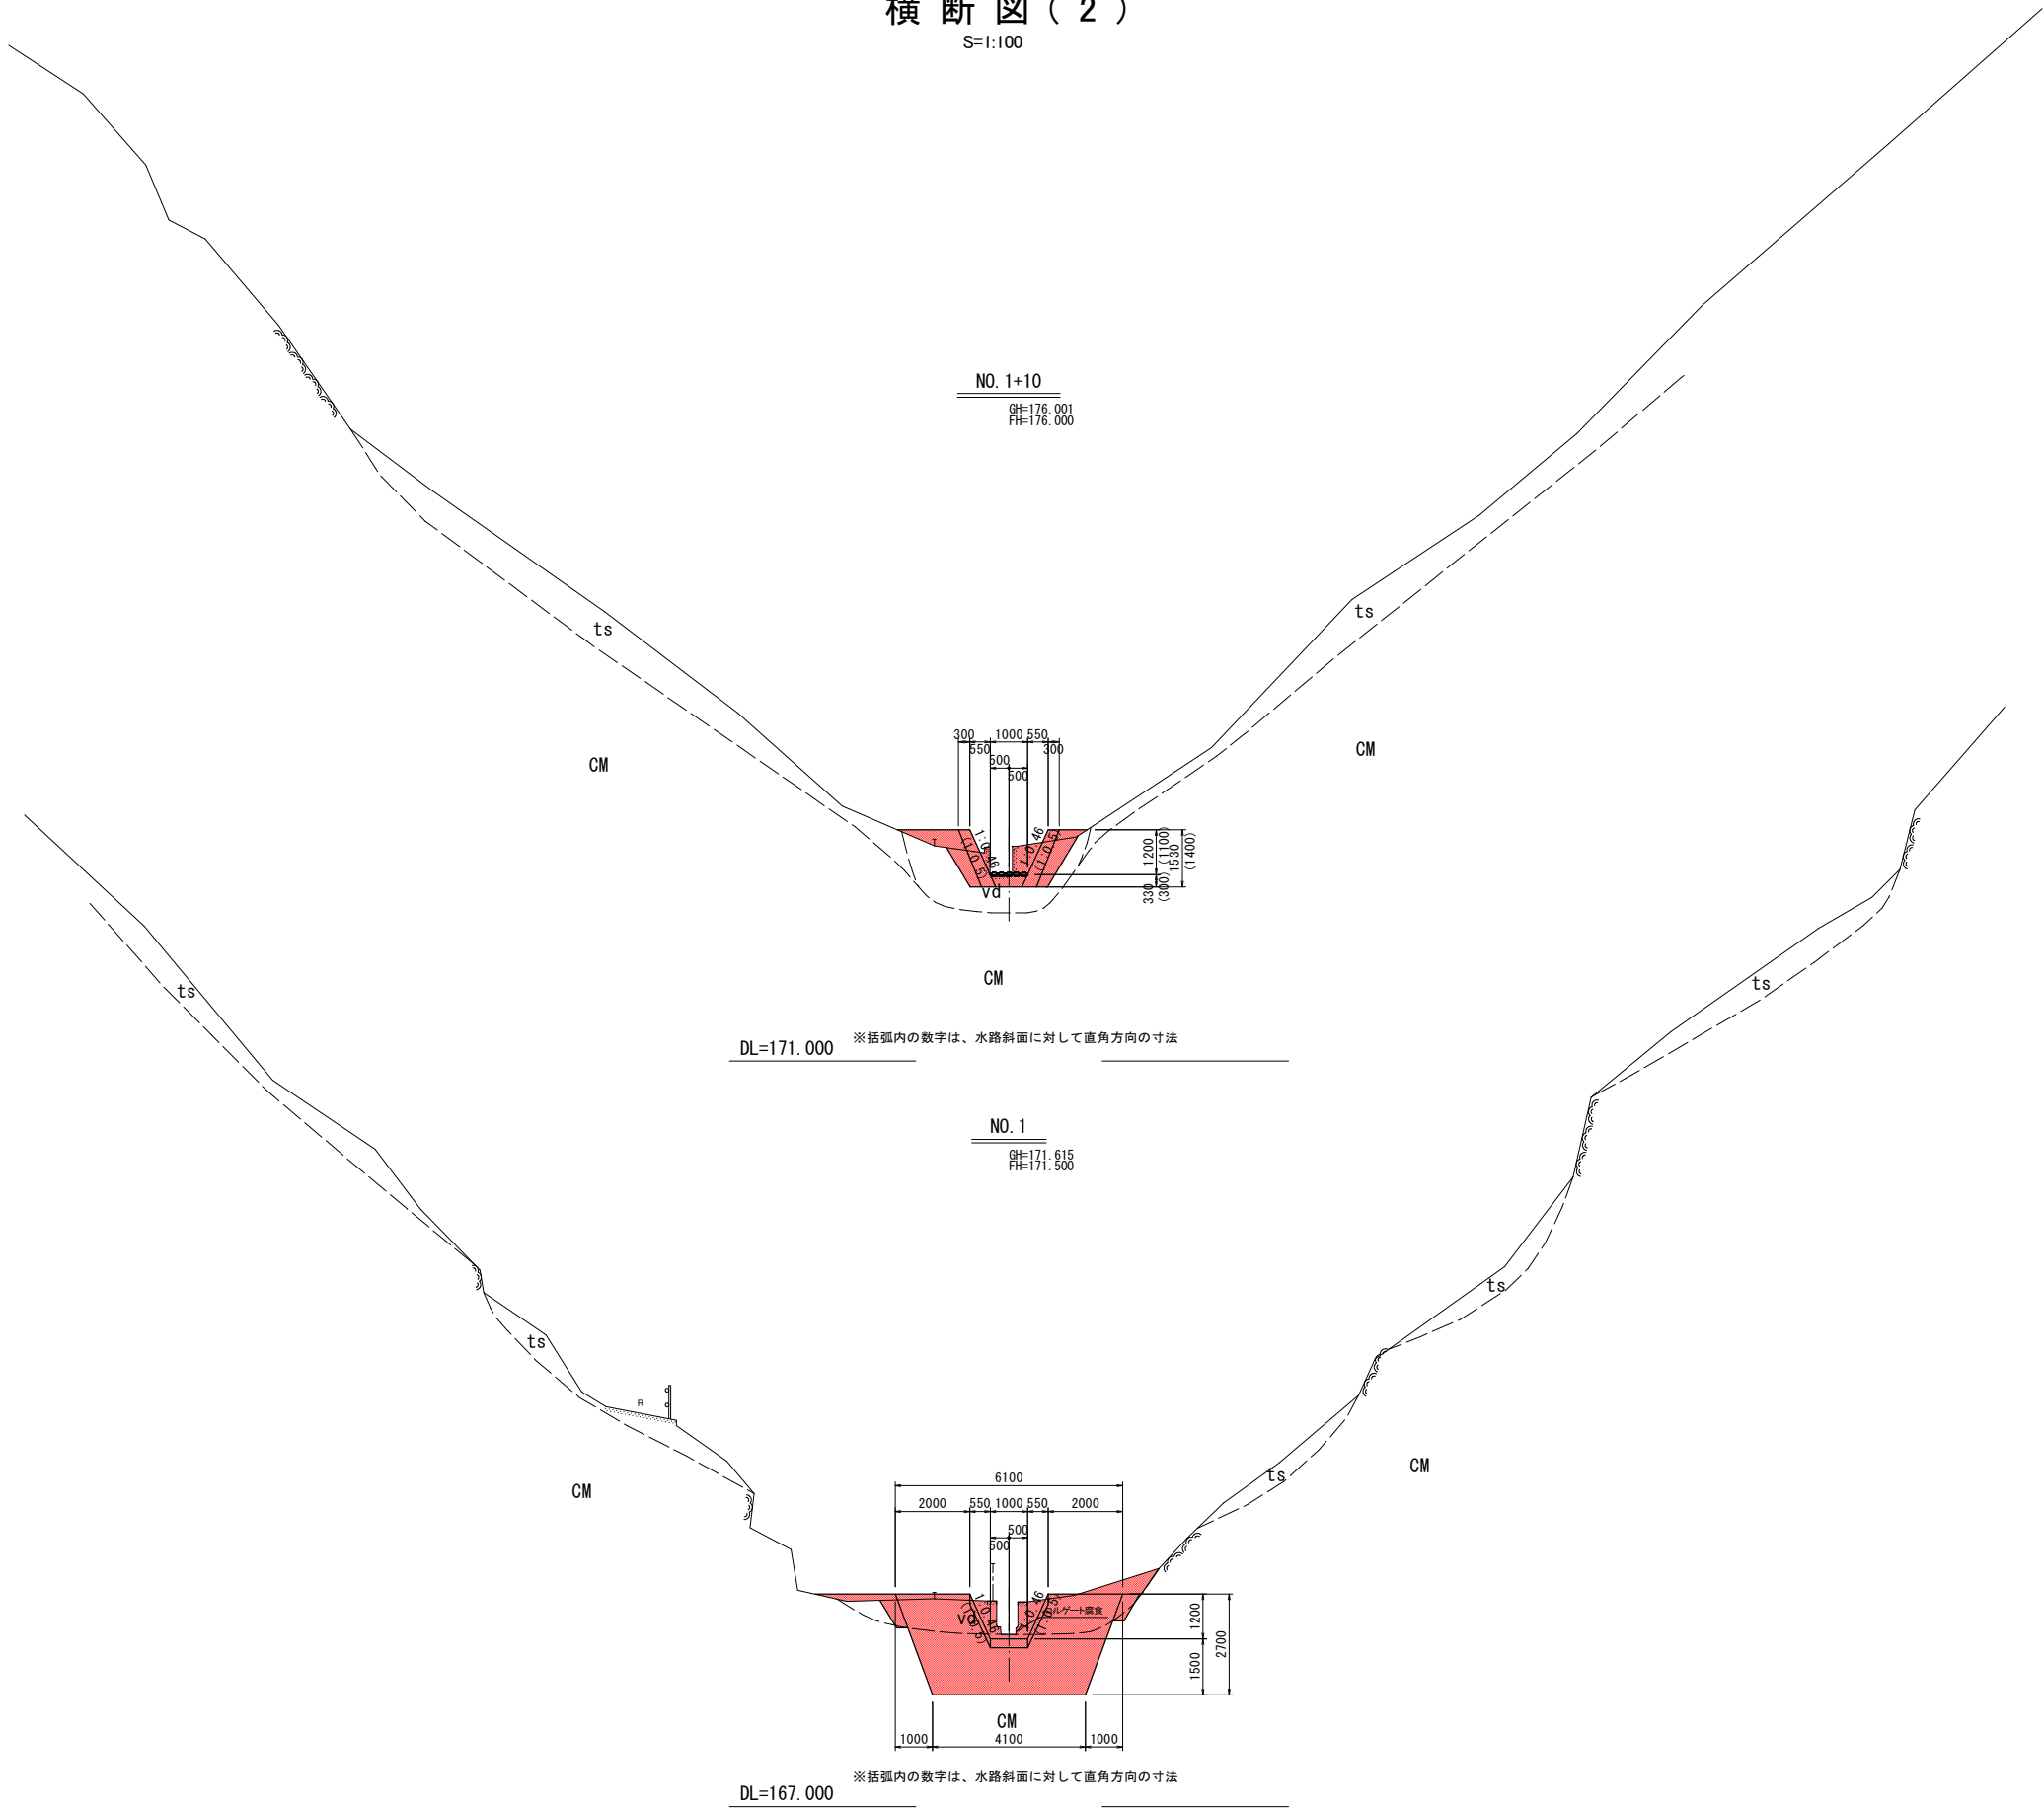


実施設計図面

工事名	R2三土 政友谷 三・山城政友 流路工事（2）		
路線名等	政友谷		
工事箇所	三好市山城町政友（第2分割）		
図面名	横断図（２）		
縮尺	S=1：100	図面番号	4 / 14
会社名			
事業者名	徳島県西部総合県民局（三好庁舎）		

横断図（ 3 ）

S=1:100

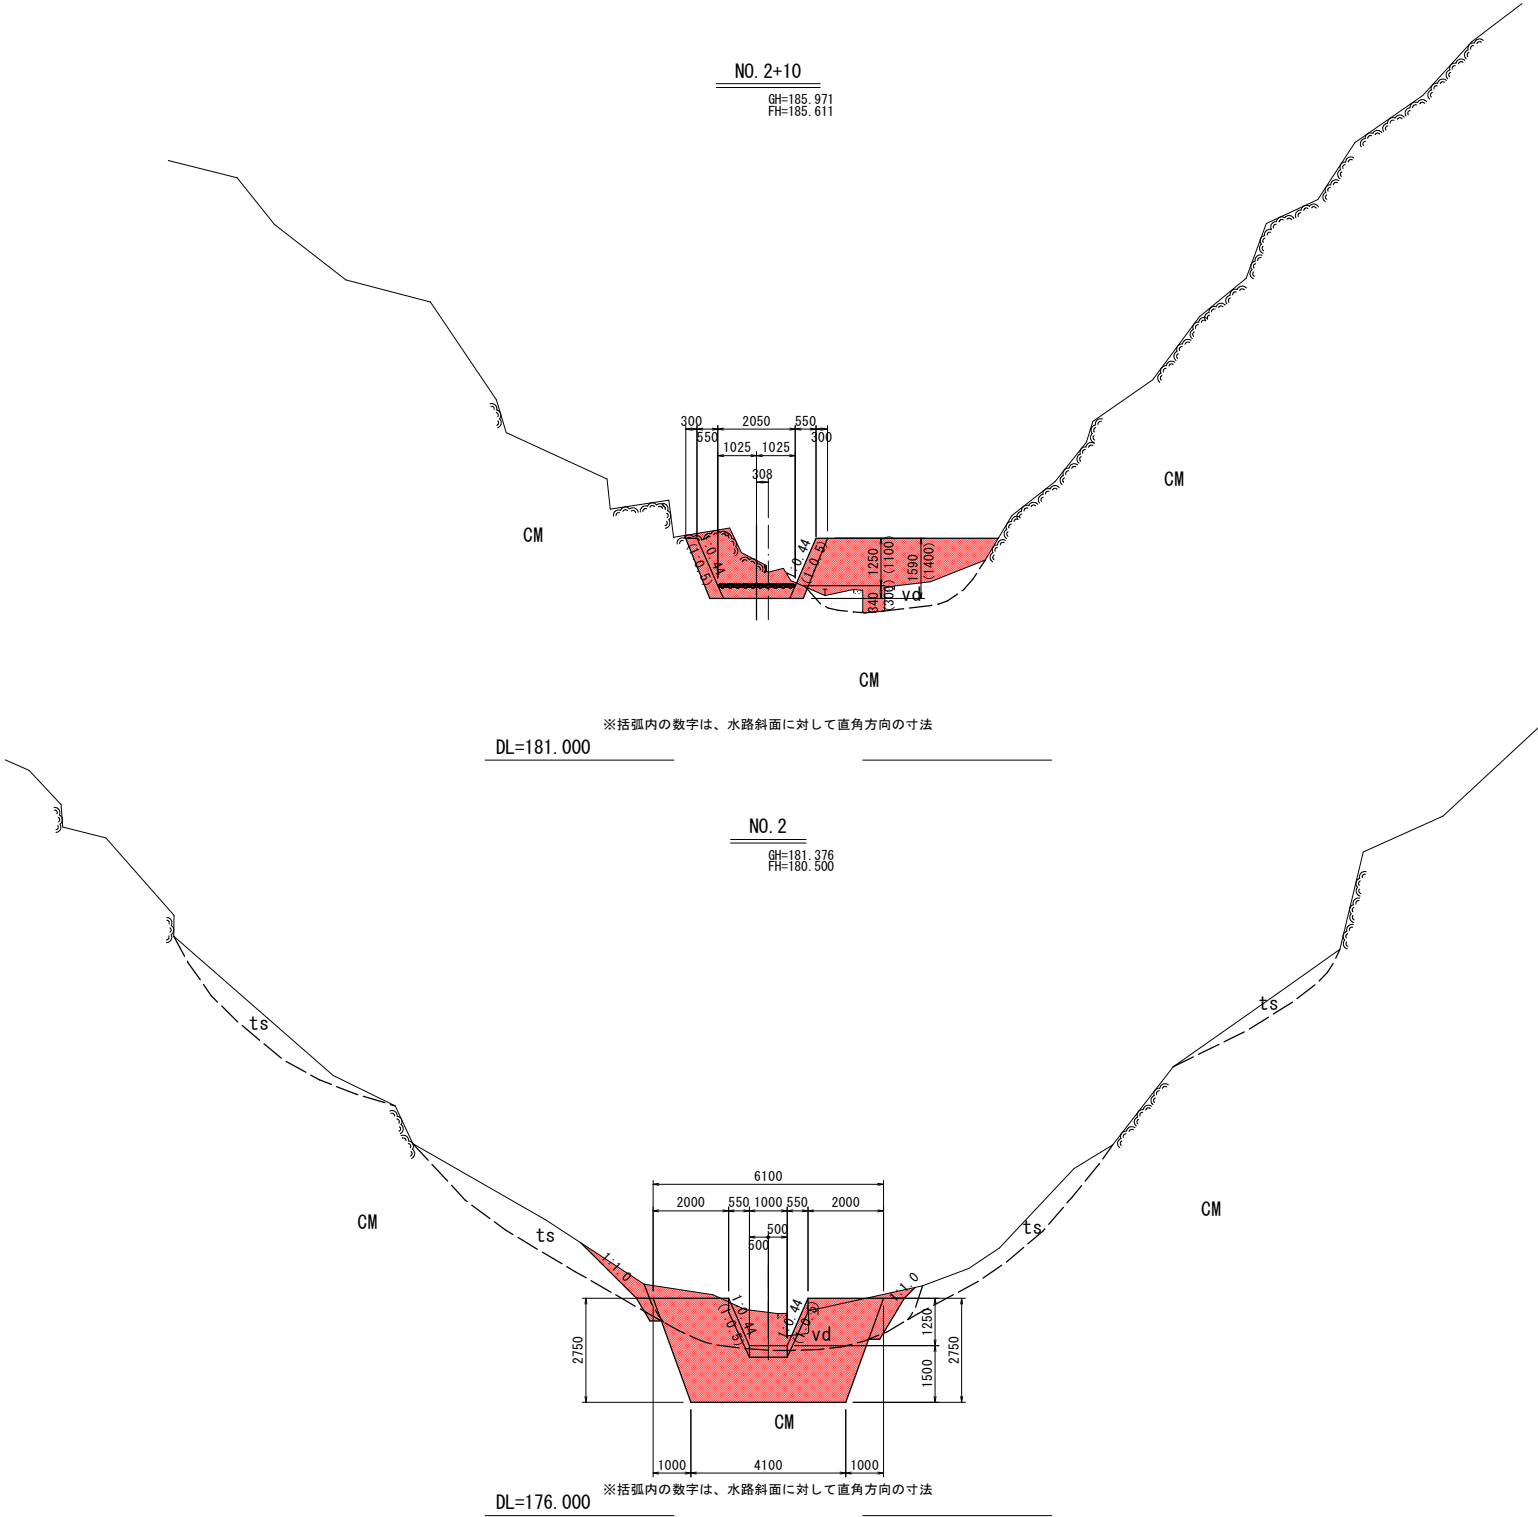


実施設計図面


工事名	R2三土 政友谷 三・山城政友 流路工事（2）		
路線名等	政友谷		
工事箇所	三好市山城町政友（第2分割）		
図面名	横断図（ 3 ）		
縮尺	S=1：100	図面番号	5 / 14
会社名			
事業者名	徳島県西部総合県民局（三好庁舎）		

構 造 図 (1)


溪流保全工平面図 S=1:250

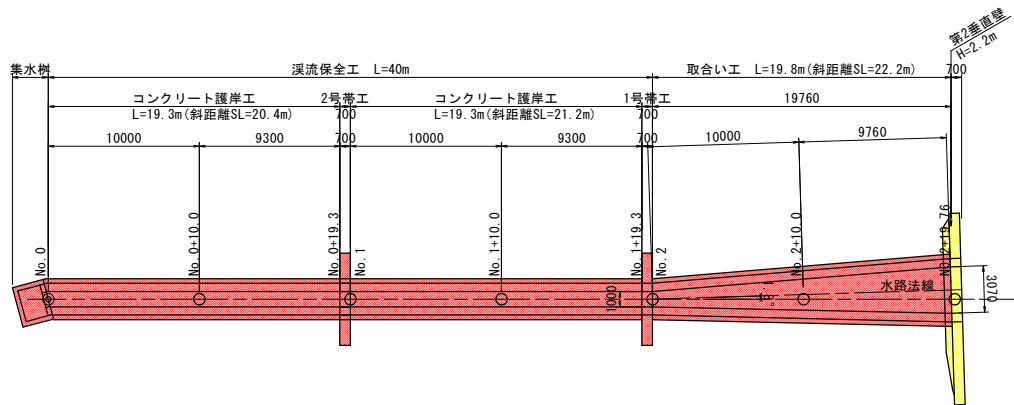


溪流保全工縦断面図 S=1:250

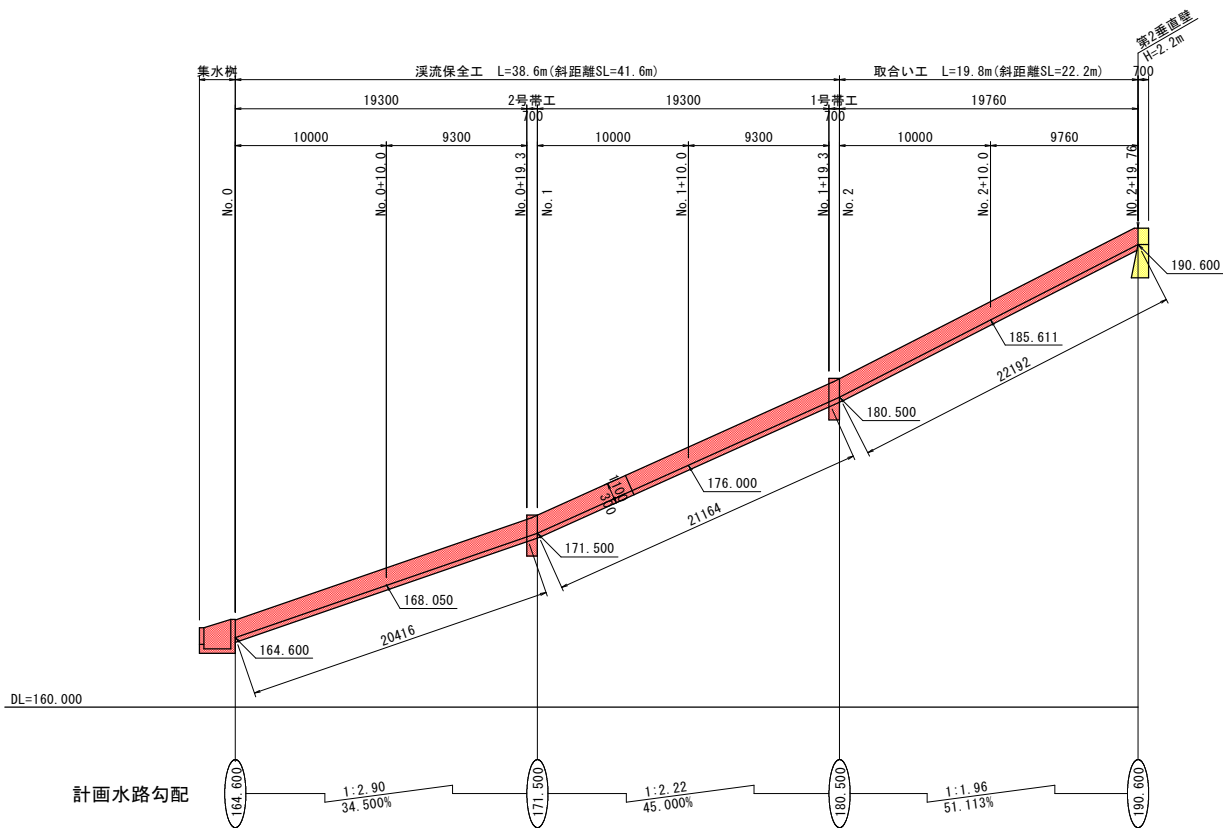


コンクリート護岸工 S=1:30

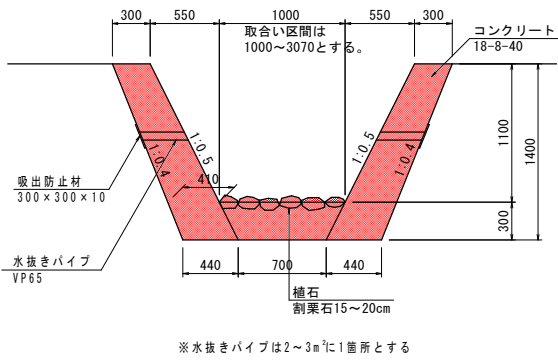

1号帯工 S=1:50

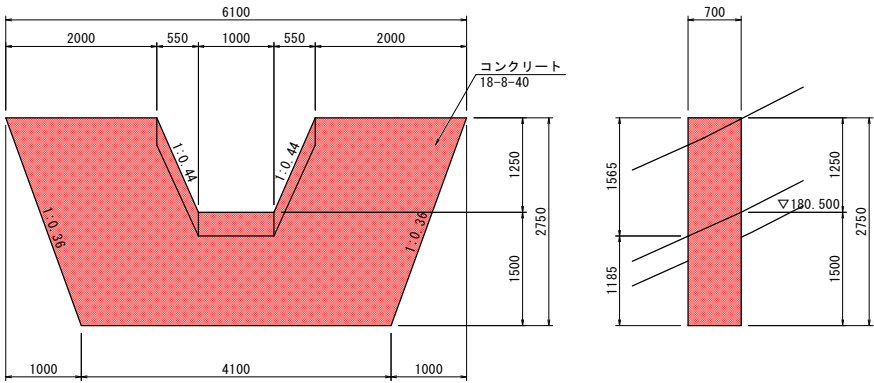




2号帯工 S=1:50

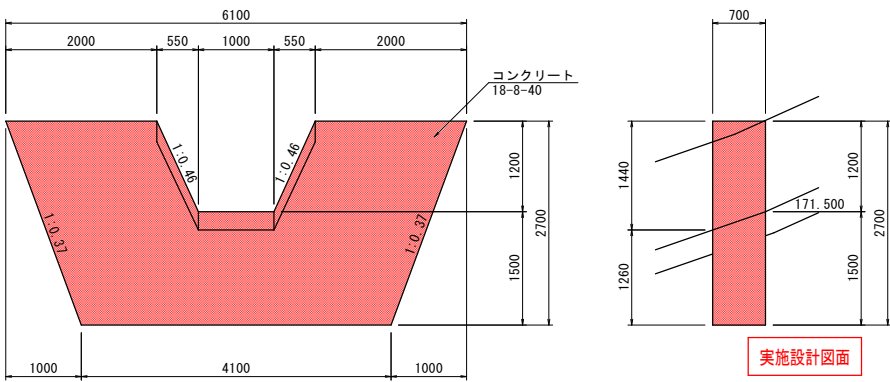




工事名	R2三土 政友谷 三・山城政友 流路工事 (2)		
路線名等	政友谷		
工事箇所	三好市山城町政友 (第2分割)		
図面名	構 造 図 (1)		
縮尺	S=図示	図面番号	6 / 14
会社名			
事業者名	徳島県西部総合県民局 (三好庁舎)		

構造図（2）

吹付法枠標準図

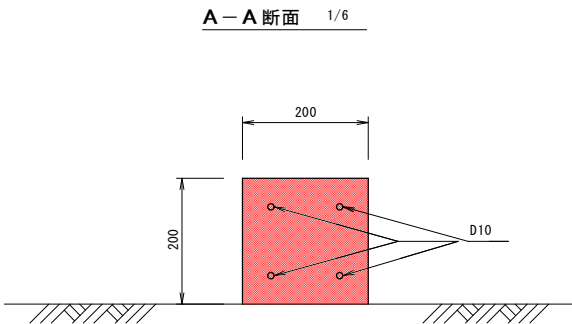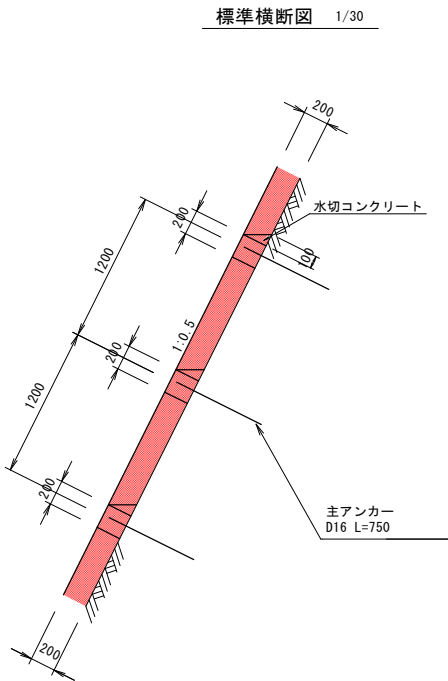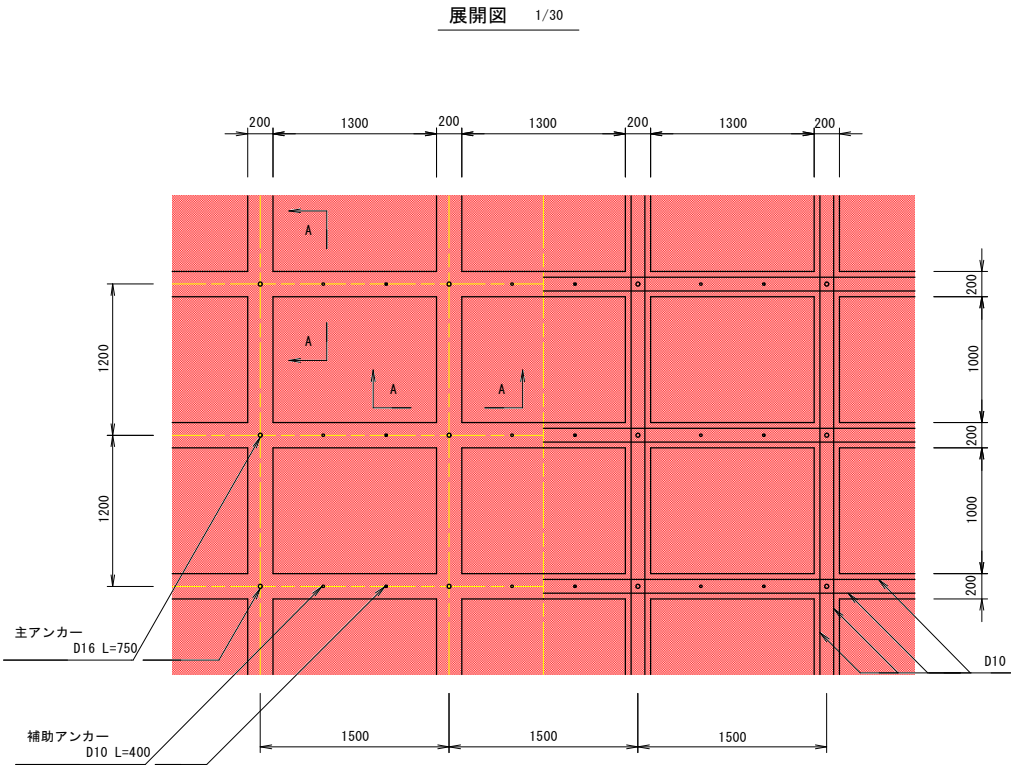

吹付法枠展開図

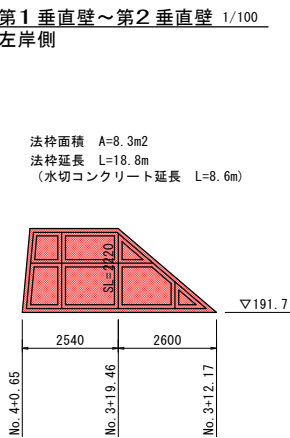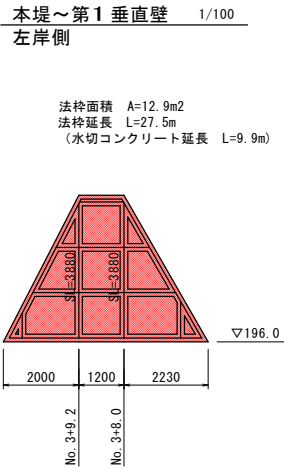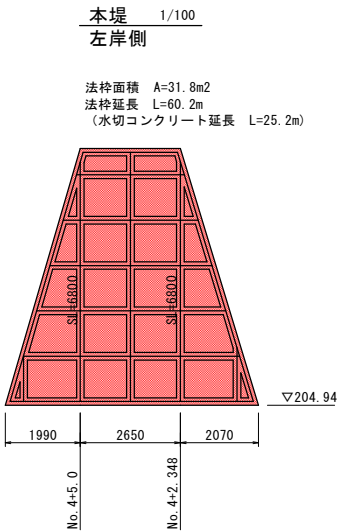


実施設計図面

工事名	R2三土 政友谷 三・山城政友 流路工事（2）		
路線名等	政友谷		
工事箇所	三好市山城町政友（第2分割）		
図面名	構造図（2）		
縮尺	S=図示	図面番号	7 / 14
会社名			
事業者名	徳島県西部総合県民局（三好庁舎）		

構 造 図 (3)


コンクリート吹付エ (t=10cm) 展開図

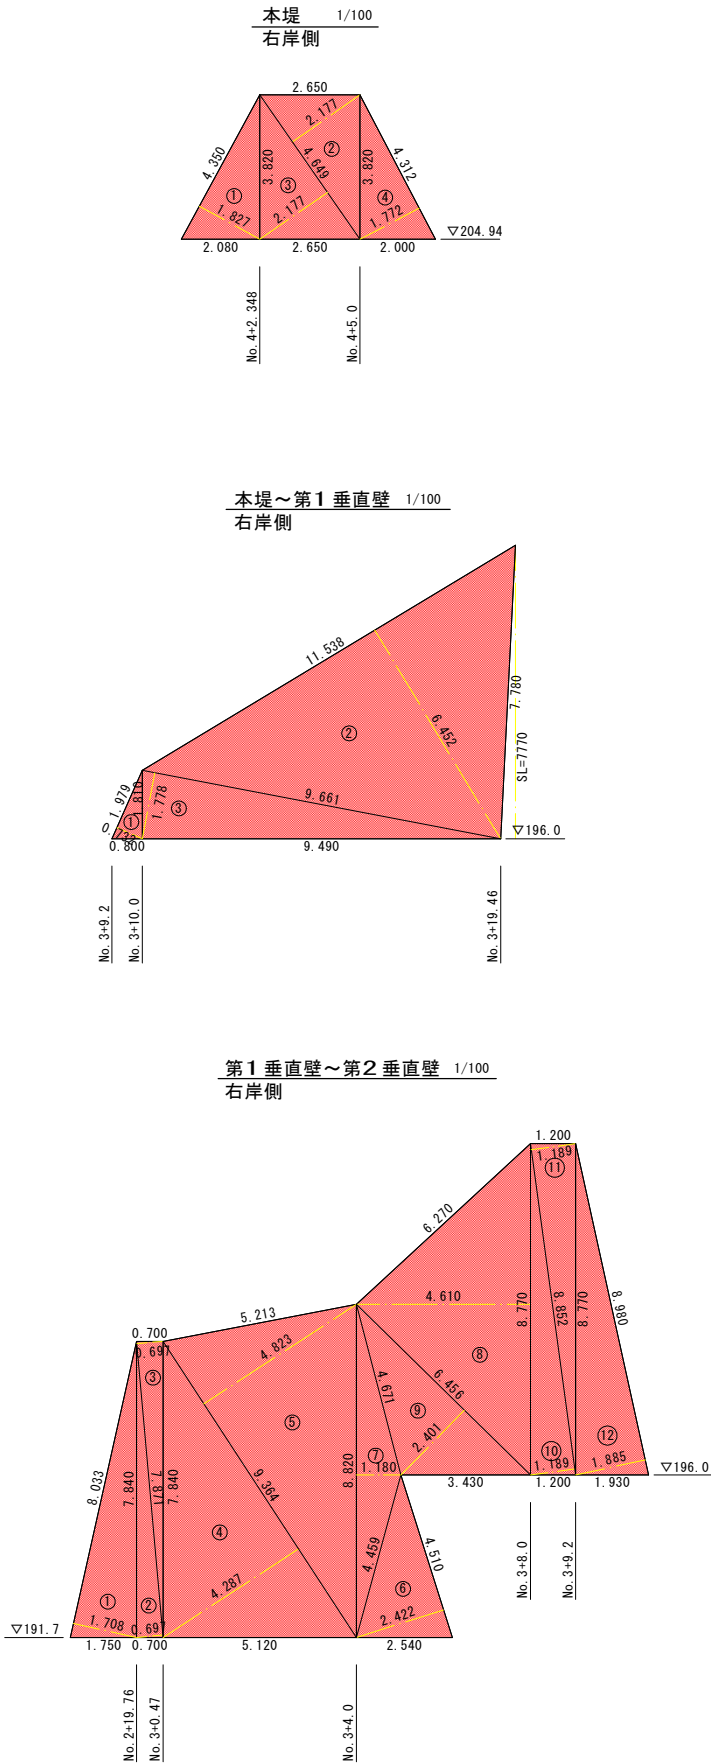


記号	底辺	高さ	倍面積 m2
1	4.350	1.827	7.947
2	4.649	2.177	10.121
3	4.649	2.177	10.121
4	4.312	1.772	7.641
倍面積 m2			35.830
面積 m2			17.915

記号	底辺	高さ	倍面積 m2
1	1.979	0.732	1.449
2	11.538	6.452	74.443
3	9.661	1.778	17.177
倍面積 m2			93.069
面積 m2			46.535

記号	底辺	高さ	倍面積 m2
1	8.033	1.708	13.720
2	7.871	0.697	5.486
3	7.871	0.697	5.486
4	9.364	4.287	40.143
5	9.364	4.823	45.163
6	4.510	2.422	10.923
7	8.820	1.180	10.408
8	8.770	4.610	40.430
9	6.456	2.401	15.501
10	8.852	1.189	10.525
11	8.852	1.189	10.525
12	8.980	1.885	16.927
倍面積 m2			225.237
面積 m2			112.619

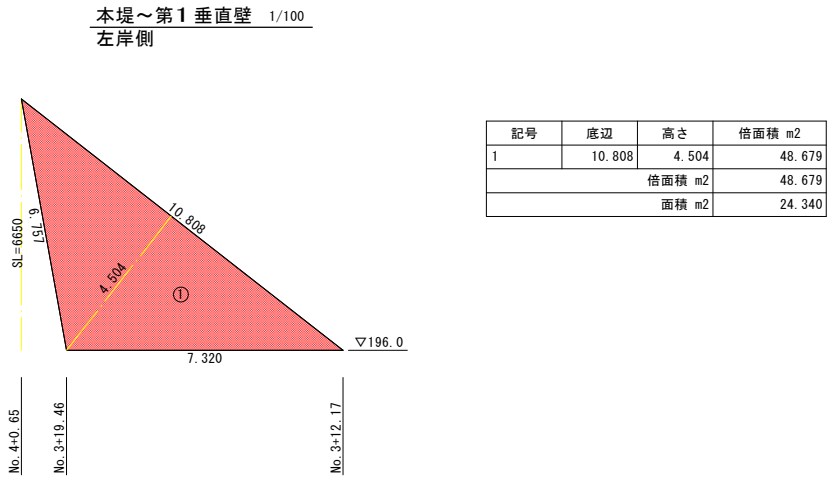

記号	底辺	高さ	倍面積 m2
1	10.808	4.504	48.679
倍面積 m2			48.679
面積 m2			24.340

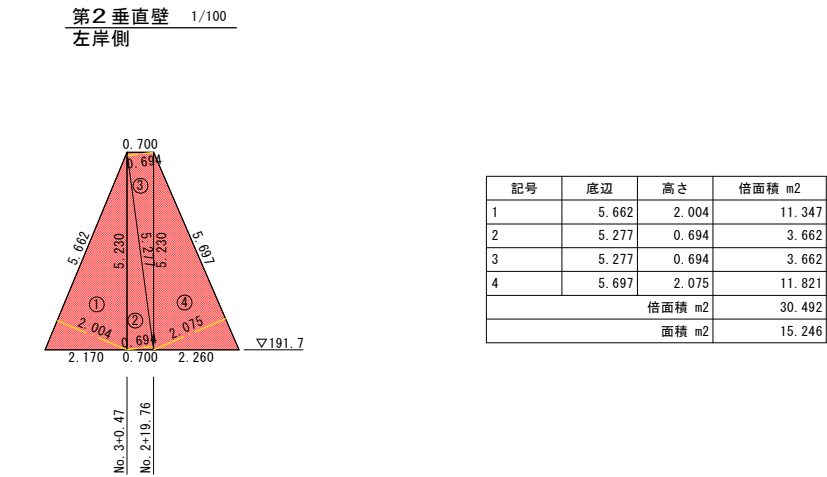


記号	底辺	高さ	倍面積 m2
1	5.662	2.004	11.347
2	5.277	0.694	3.662
3	5.277	0.694	3.662
4	5.697	2.075	11.821
倍面積 m2			30.492
面積 m2			15.246

実施設計図面

工事名	R2三土 政友谷 三・山城政友 流路工事 (2)		
路線名等	政友谷		
工事箇所	三好市山城町政友 (第2分割)		
図面名	構 造 図 (3)		
縮尺	S=図示	図面番号	8 / 14
会社名			
事業者名	徳島県西部総合県民局 (三好庁舎)		

縦断図 H=1:100 V=1:100


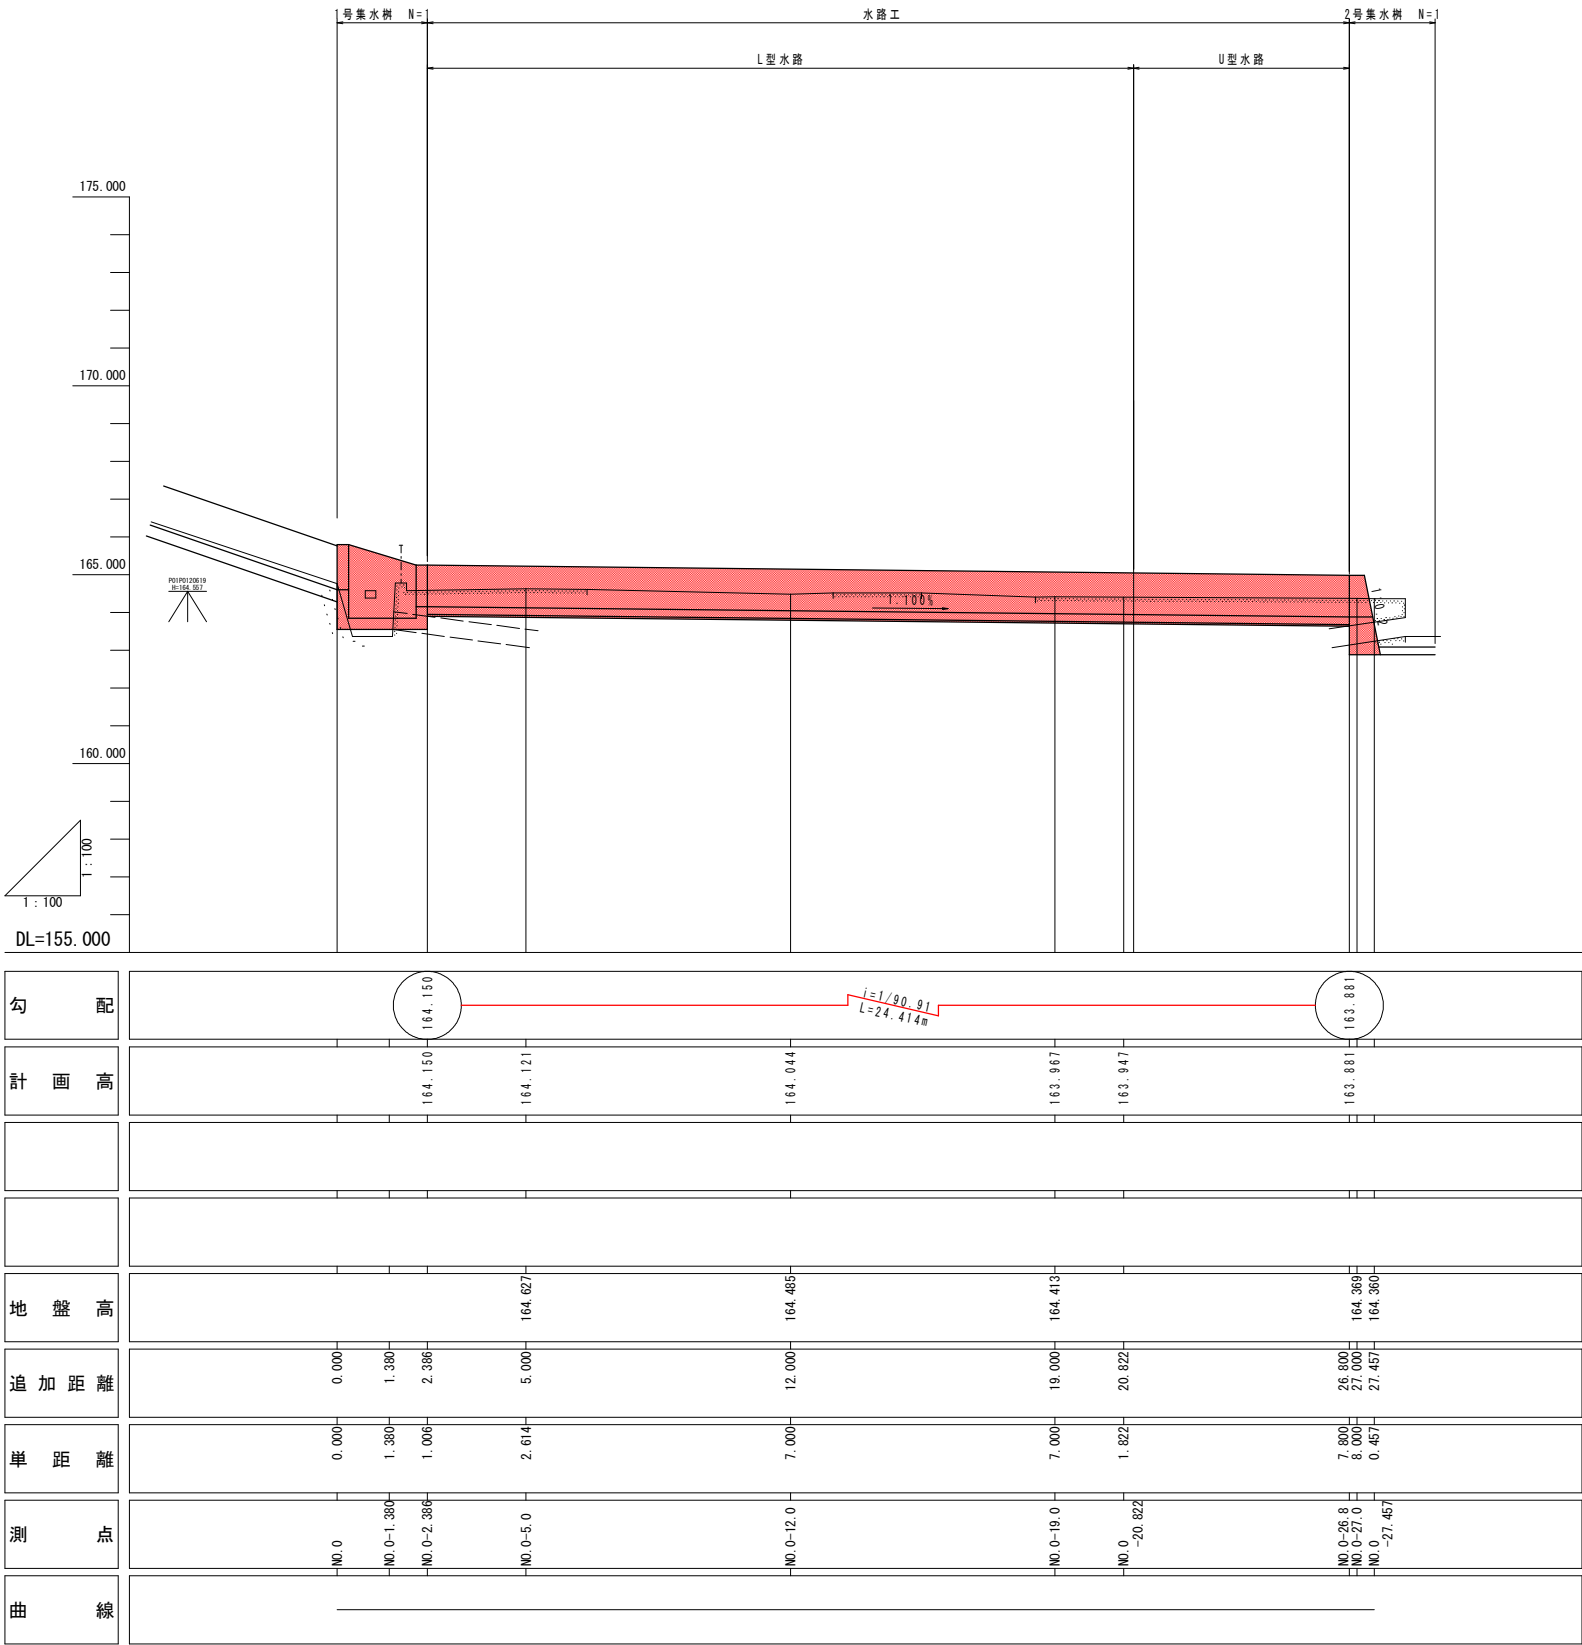


実施設計図面

工事名	R2三土 政友谷 三・山城政友 流路工事(2)		
路線名等	政友谷		
工事箇所	三好市山城町政友(第2分割)		
図面名	水路工 縦断図		
縮尺	H=1:100 V=1:100	図面番号	9 / 14
会社名			
事業者名	徳島県西部総合県民局(三好庁舎)		


※流末機能を確保するため、既設管渠はコンクリートによる埋塞処理を現時点では行わない。
既設管渠は給食室からの汚水の流末となっているため吐口は埋塞せずに現状機能を確保する。

横断図 S=1:100

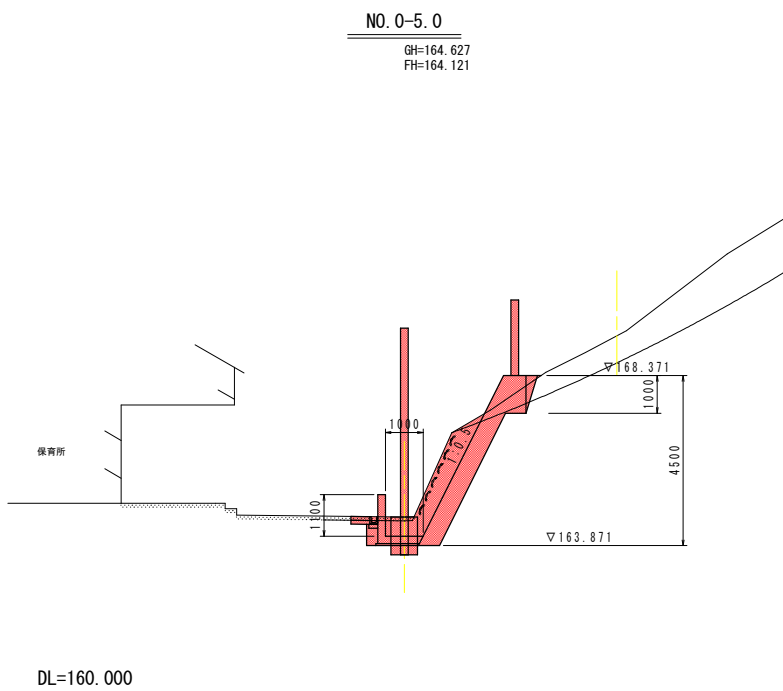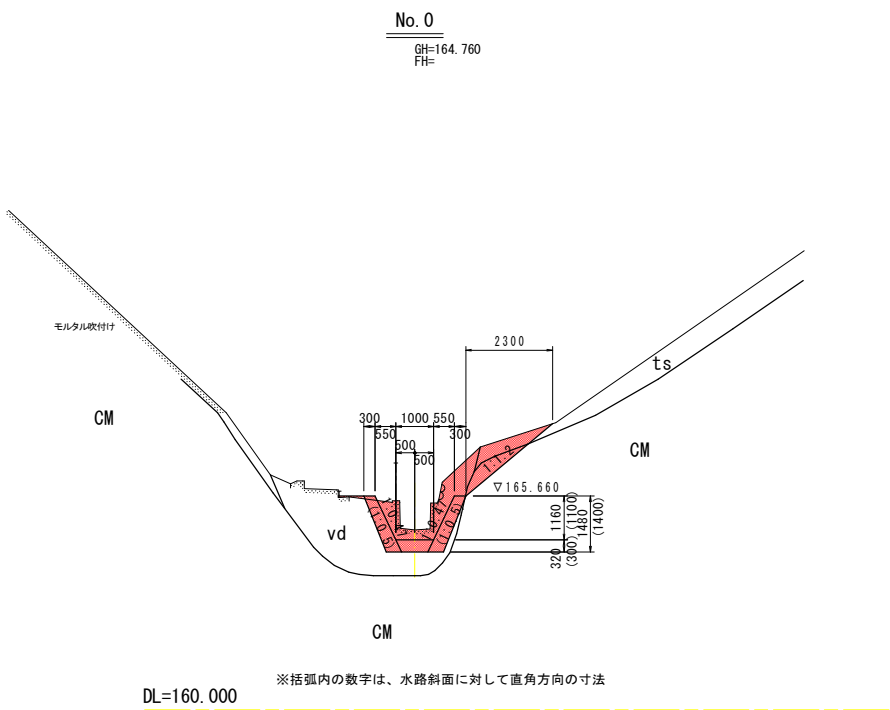

水路工		
片切掘削	土砂	0.5
	軟岩	2.9
床掘	土砂	-
	軟岩	1.5
埋戻	戻	0.1
コンクリート取壊		0.16
ベールライン	土砂	0.7
	軟岩	6.4

水路工 NO. -3.0 断面		
片切掘削	土砂	-
	軟岩	-
床掘	土砂	-
	軟岩	1.5
埋戻	戻	0.1
コンクリート取壊		0.16
ベールライン	土砂	-
	軟岩	2.5

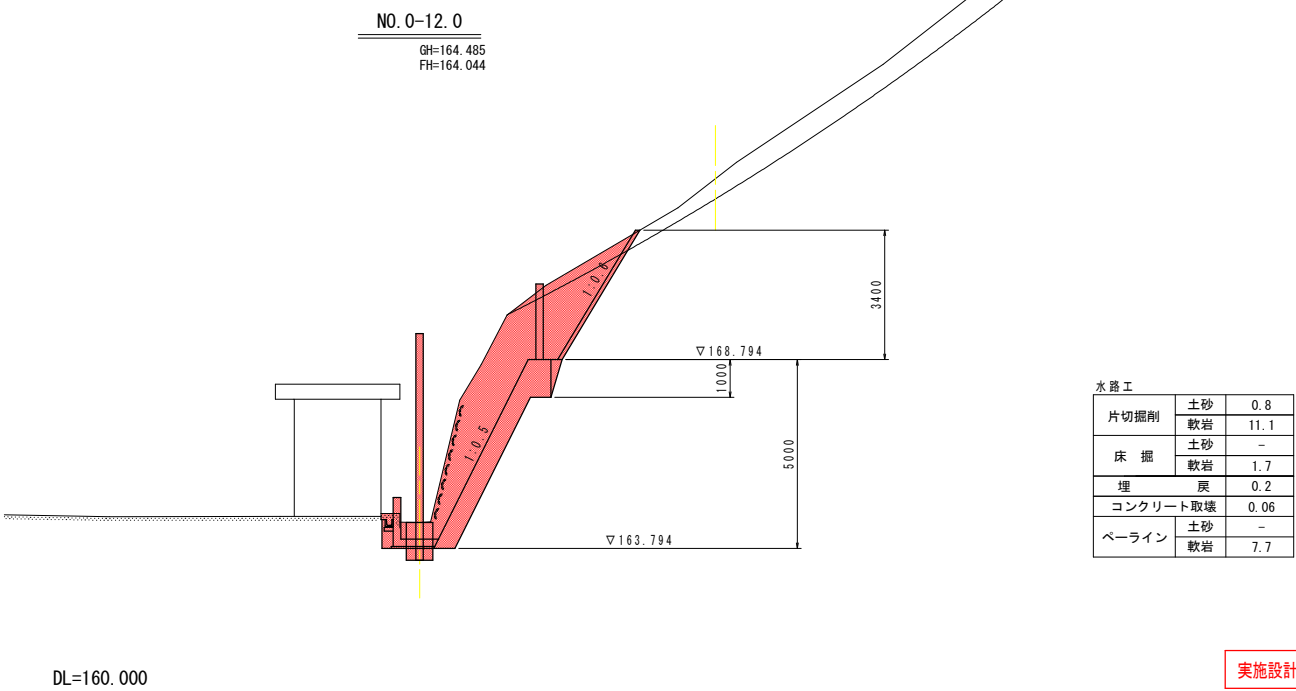


水路工		
片切掘削	土砂	0.8
	軟岩	11.1
床掘	土砂	-
	軟岩	1.7
埋戻	戻	0.2
コンクリート取壊		0.06
ベールライン	土砂	-
	軟岩	7.7

実施設計図面

工事名	R2三土 政友谷 三・山城政友 流路工事(2)		
路線名等	政友谷		
工事箇所	三好市山城町政友(第2分割)		
図面名	水路工 横断図(1)		
縮尺	1:100	図面番号	10 / 14
会社名			
事業者名	徳島県西部総合県民局(三好庁舎)		


横断図 S=1:100

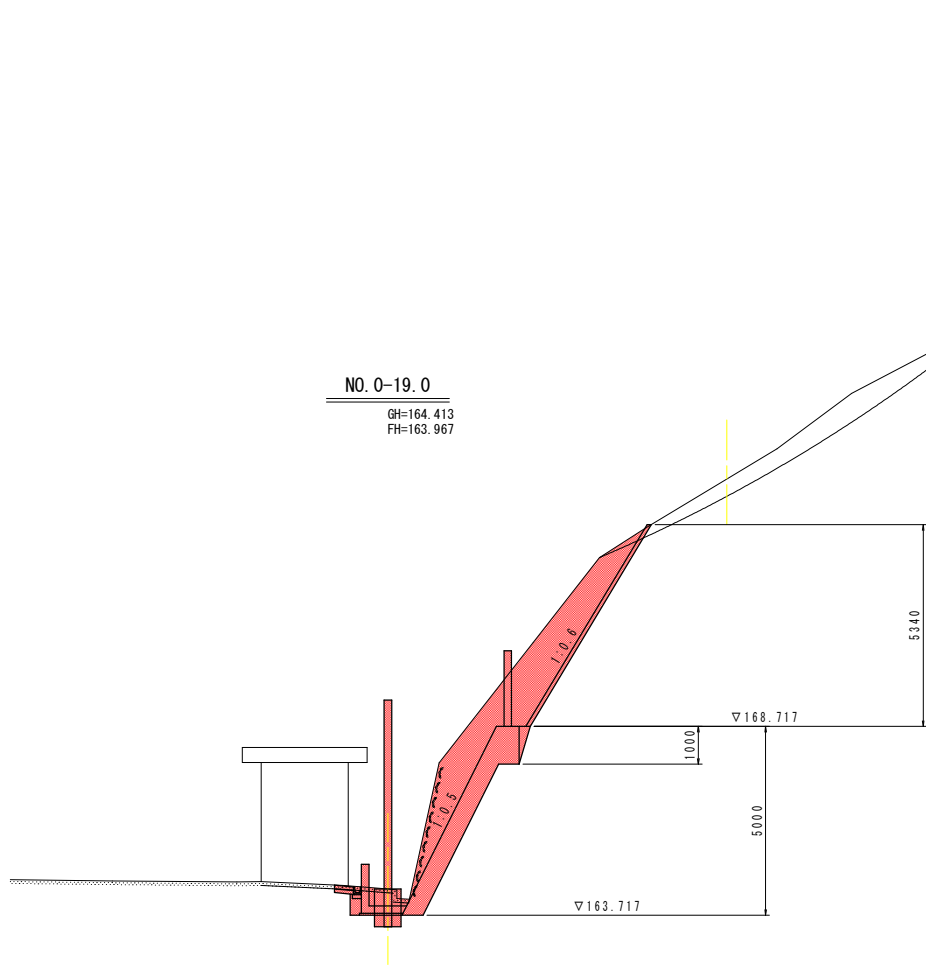

NO. 0-19.0
GH=164.413
FH=163.967

水路工		
片切掘削	土砂	0.2
	軟岩	11.4
床掘	土砂	-
	軟岩	1.3
埋	戻	0.1
コンクリート取壊		0.22
ベールイン	土砂	-
	軟岩	7.7


DL=160.000

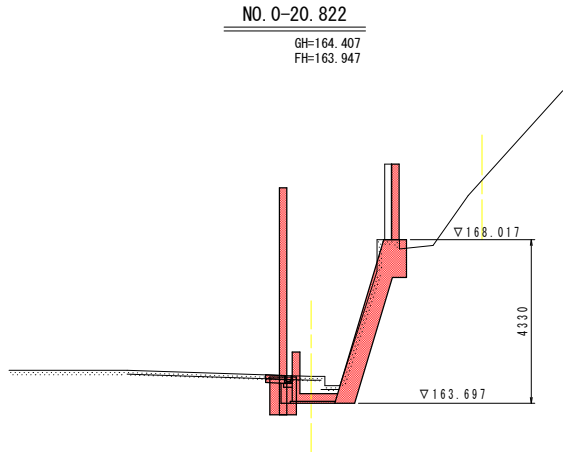

NO. 0-20.822
GH=164.407
FH=163.947

水路工		
片切掘削	土砂	-
	軟岩	1.8
床掘	土砂	-
	軟岩	1.2
埋	戻	0.1
コンクリート取壊		-
ベールイン	土砂	-
	軟岩	6.4

DL=160.000

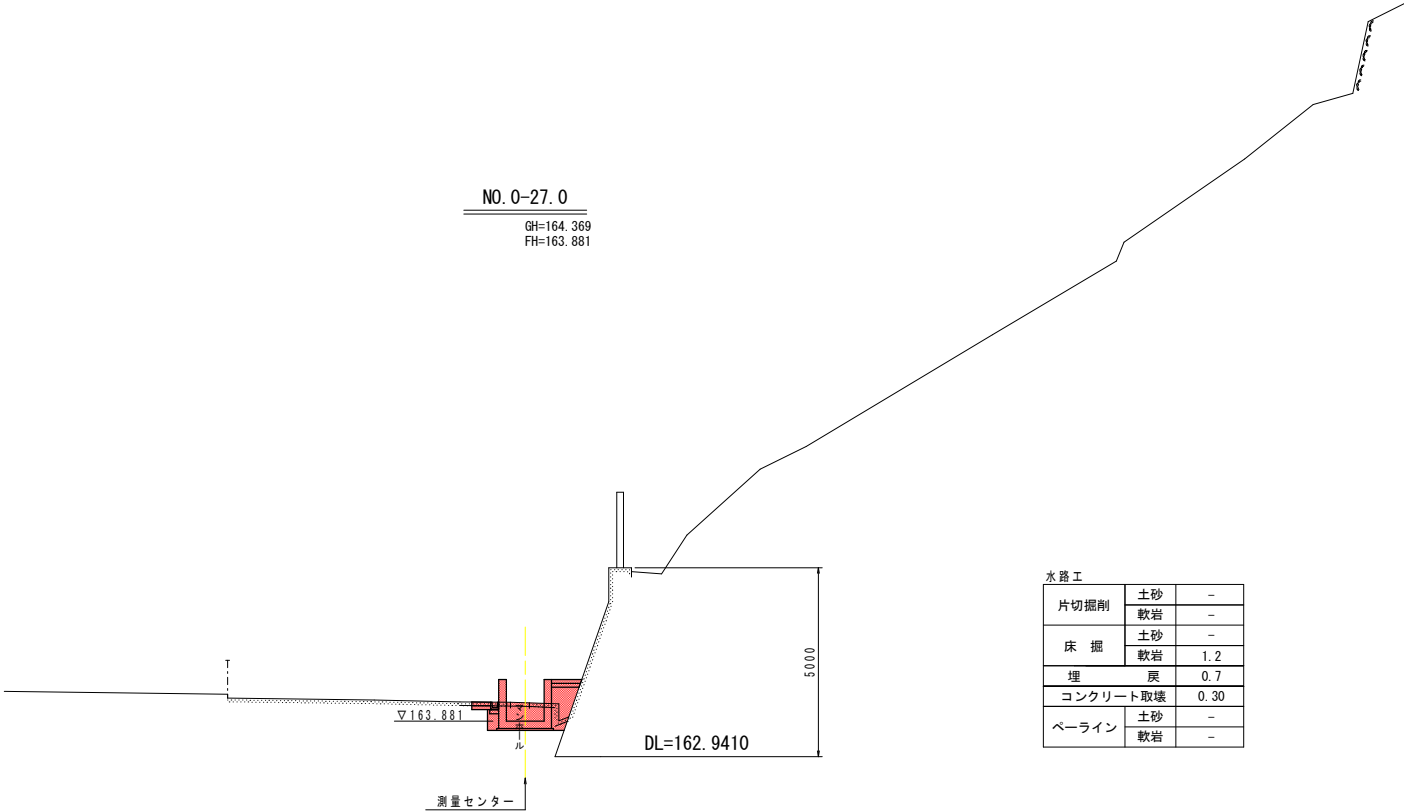

NO. 0-27.0
GH=164.369
FH=163.881

水路工		
片切掘削	土砂	-
	軟岩	-
床掘	土砂	-
	軟岩	1.2
埋	戻	0.7
コンクリート取壊		0.30
ベールイン	土砂	-
	軟岩	-


DL=160.000

実施設計図面


工事名	R2三土 政友谷 三・山城政友 流路工事(2)		
路線名等	政友谷		
工事箇所	三好市山城町政友(第2分割)		
図面名	水路工横断図(2)		
縮尺	1:100	図面番号	11 / 14
会社名			
事業者名	徳島県西部総合県民局(三好庁舎)		

構造図 (1)


擁壁工展開図 S=1 : 100

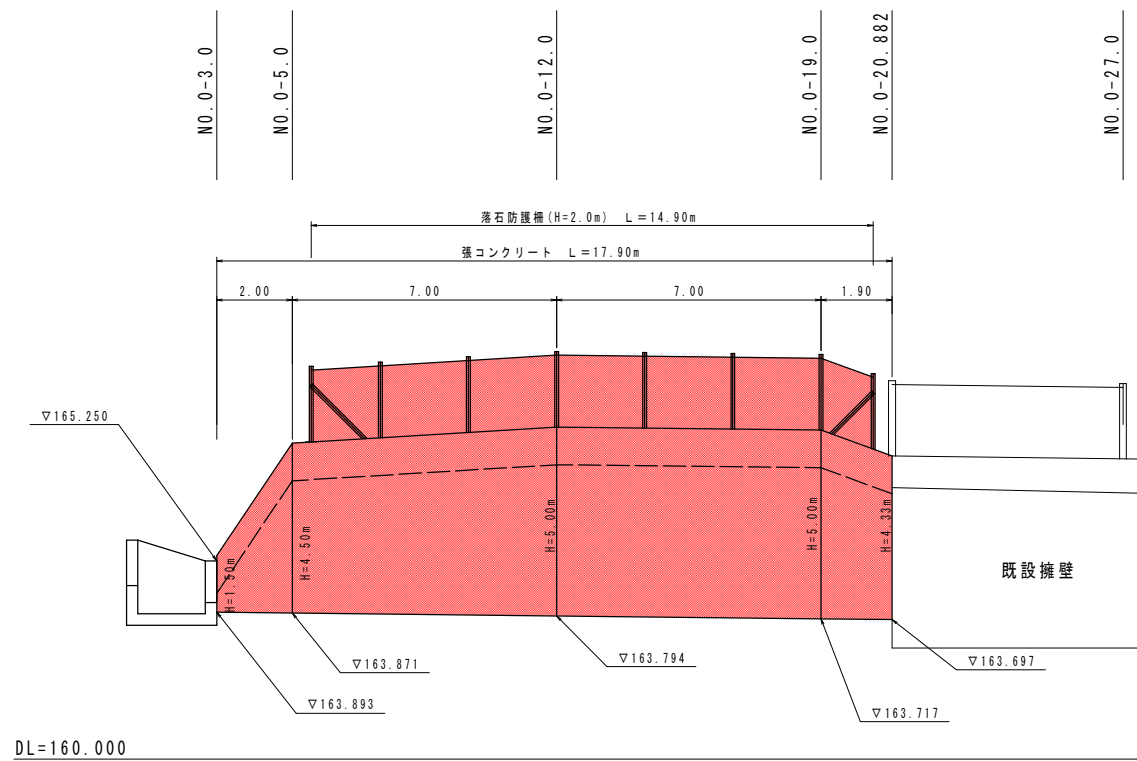


プレキャスト側溝S=1:5
(150×150)

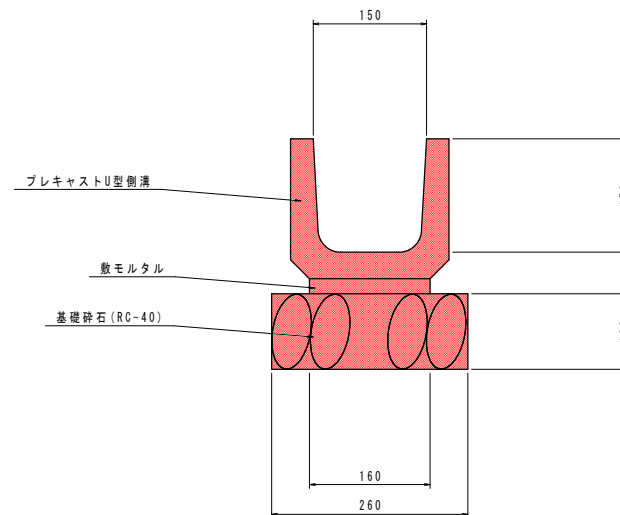


L型水路工S=1:20

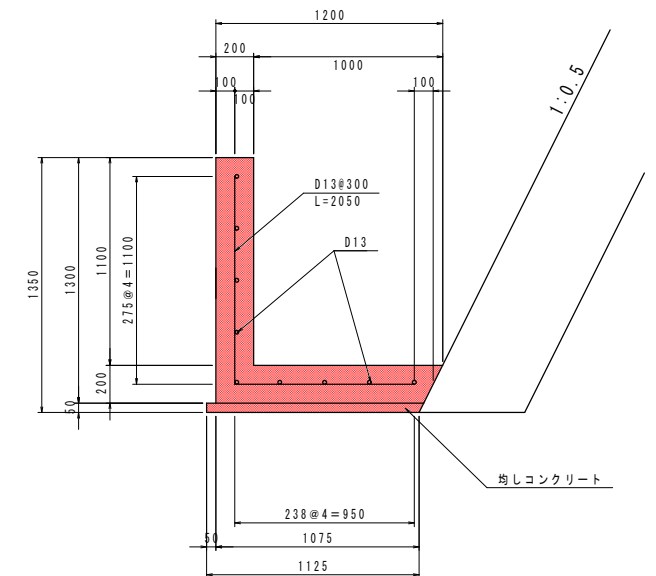

平張コンクリート $S=1:20$


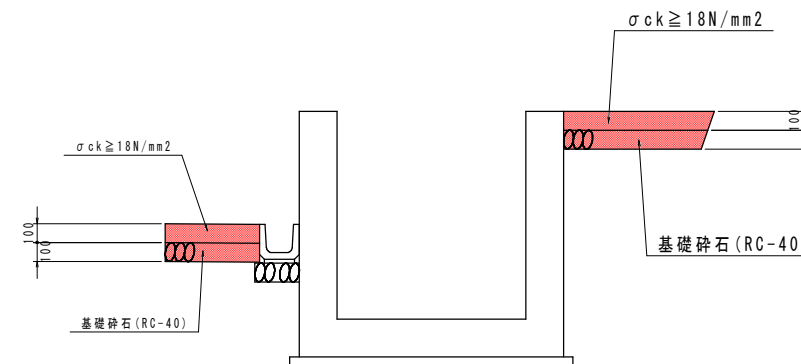


U型水路工 S=1 : 20

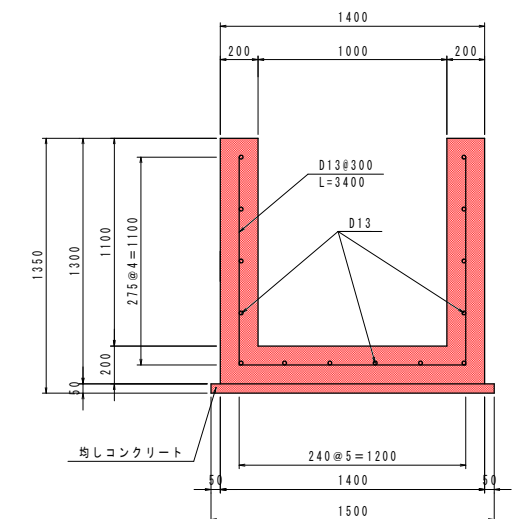

張コンクリート

一般部 $S=1:50$

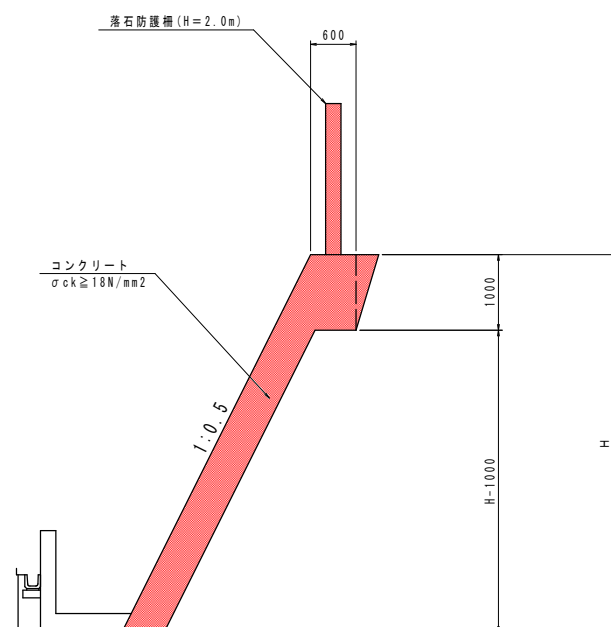
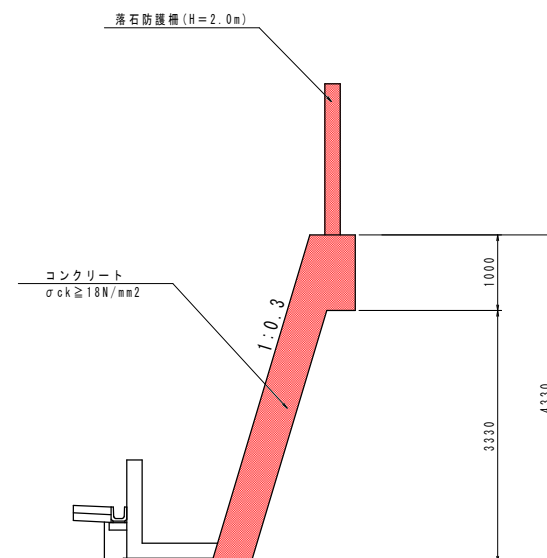
すり付け部 $S=1:50$ 

実施設計図面


工事名	R2三土 政友谷 三・山城政友 流路工事（2）		
路線名等	政友谷		
工事箇所	三好市山城町政友（第2分割）		
図面名	構造図（1）		
縮尺	図示	図面番号	12 / 14
会社名			
事業者名	徳島県西部総合県長局（三好庁舎）		

構造図（ 2 ）


1号集水桝S=1：20

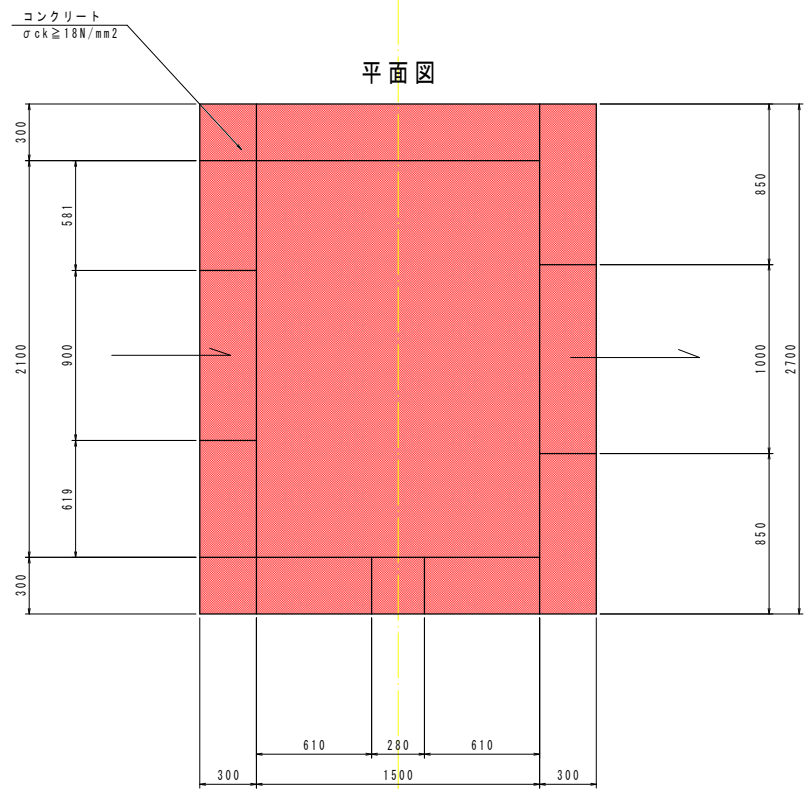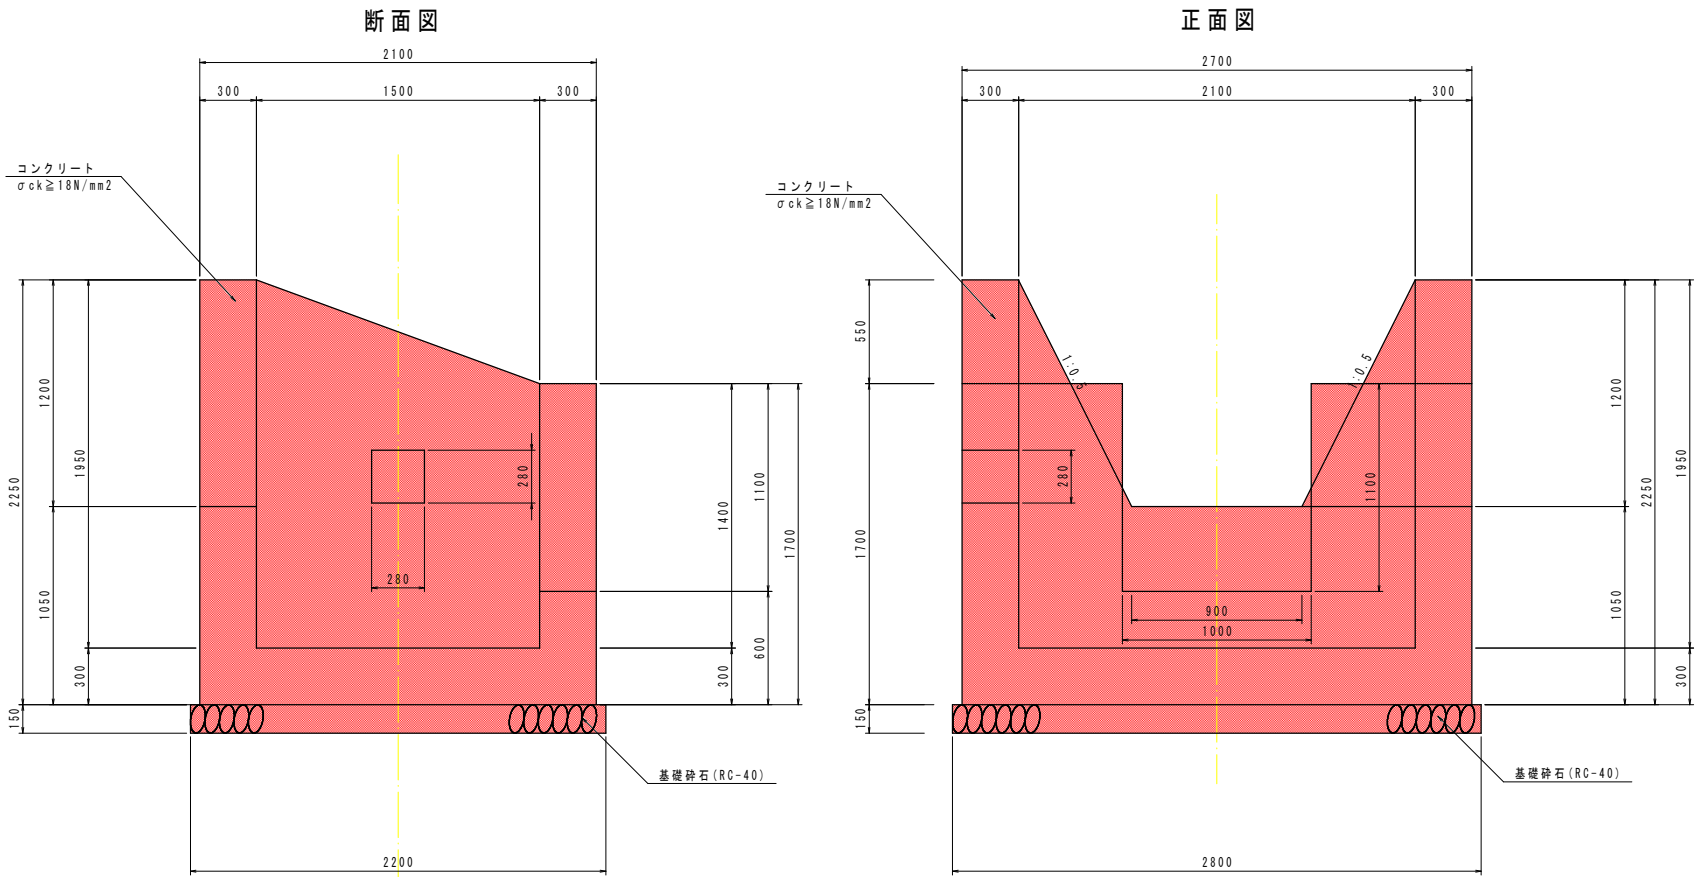

2号集水桝S=1：20

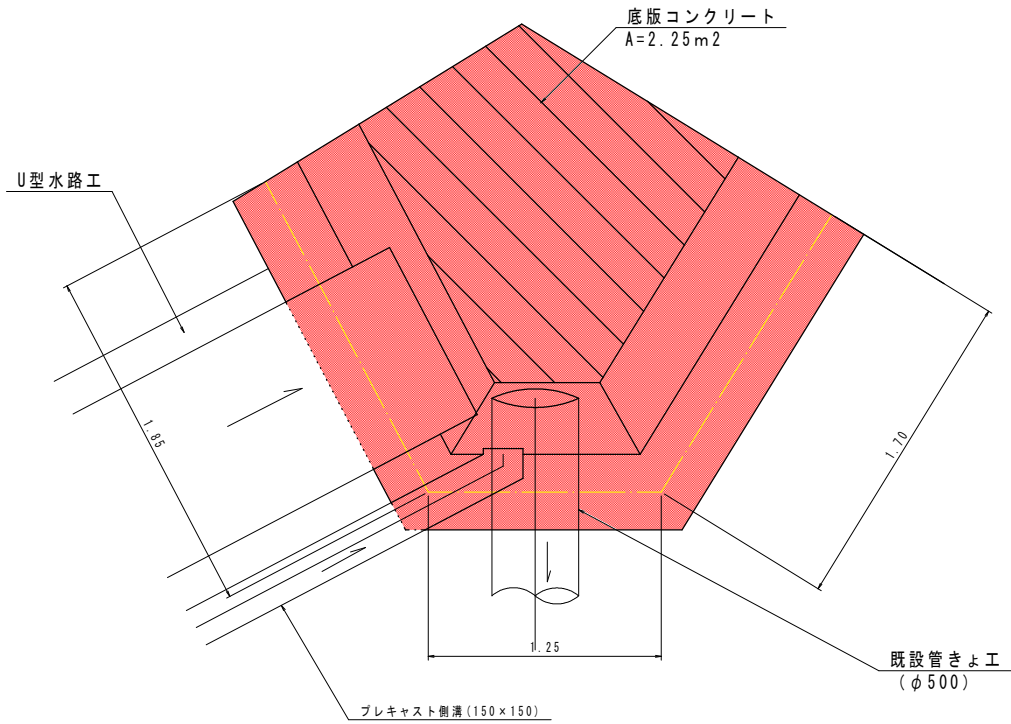


側壁工 S=1：20

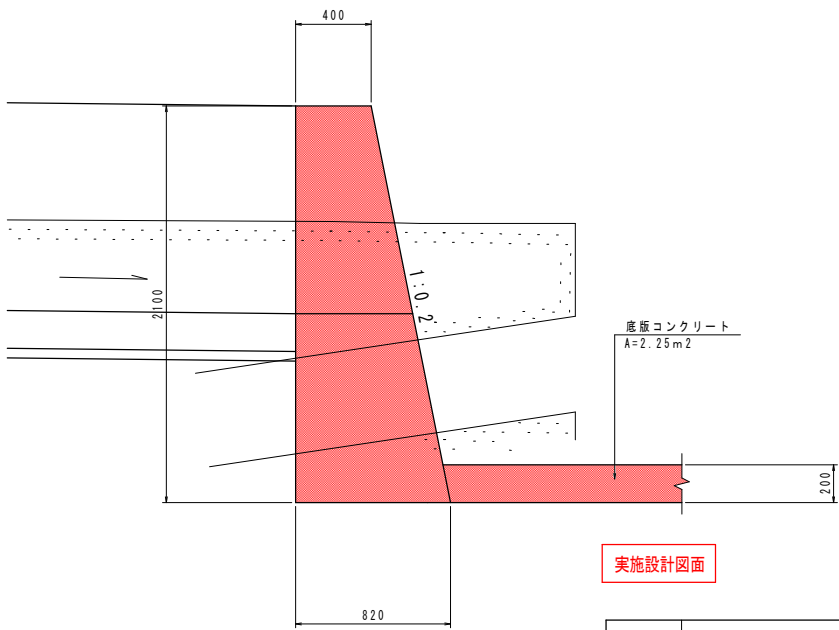

工事名	R2三土 政友谷 三・山城政友 流路工事（2）			
路線名等	政友谷			
工事箇所	三好市山城町政友（第2分割）			
図面名	構造図（2）			
縮尺	図示	図面番号	13 / 14	
会社名				
事業者名	徳島県西部総合県民局（三好庁舎）			

法面工展開図 S = 1 : 5 0

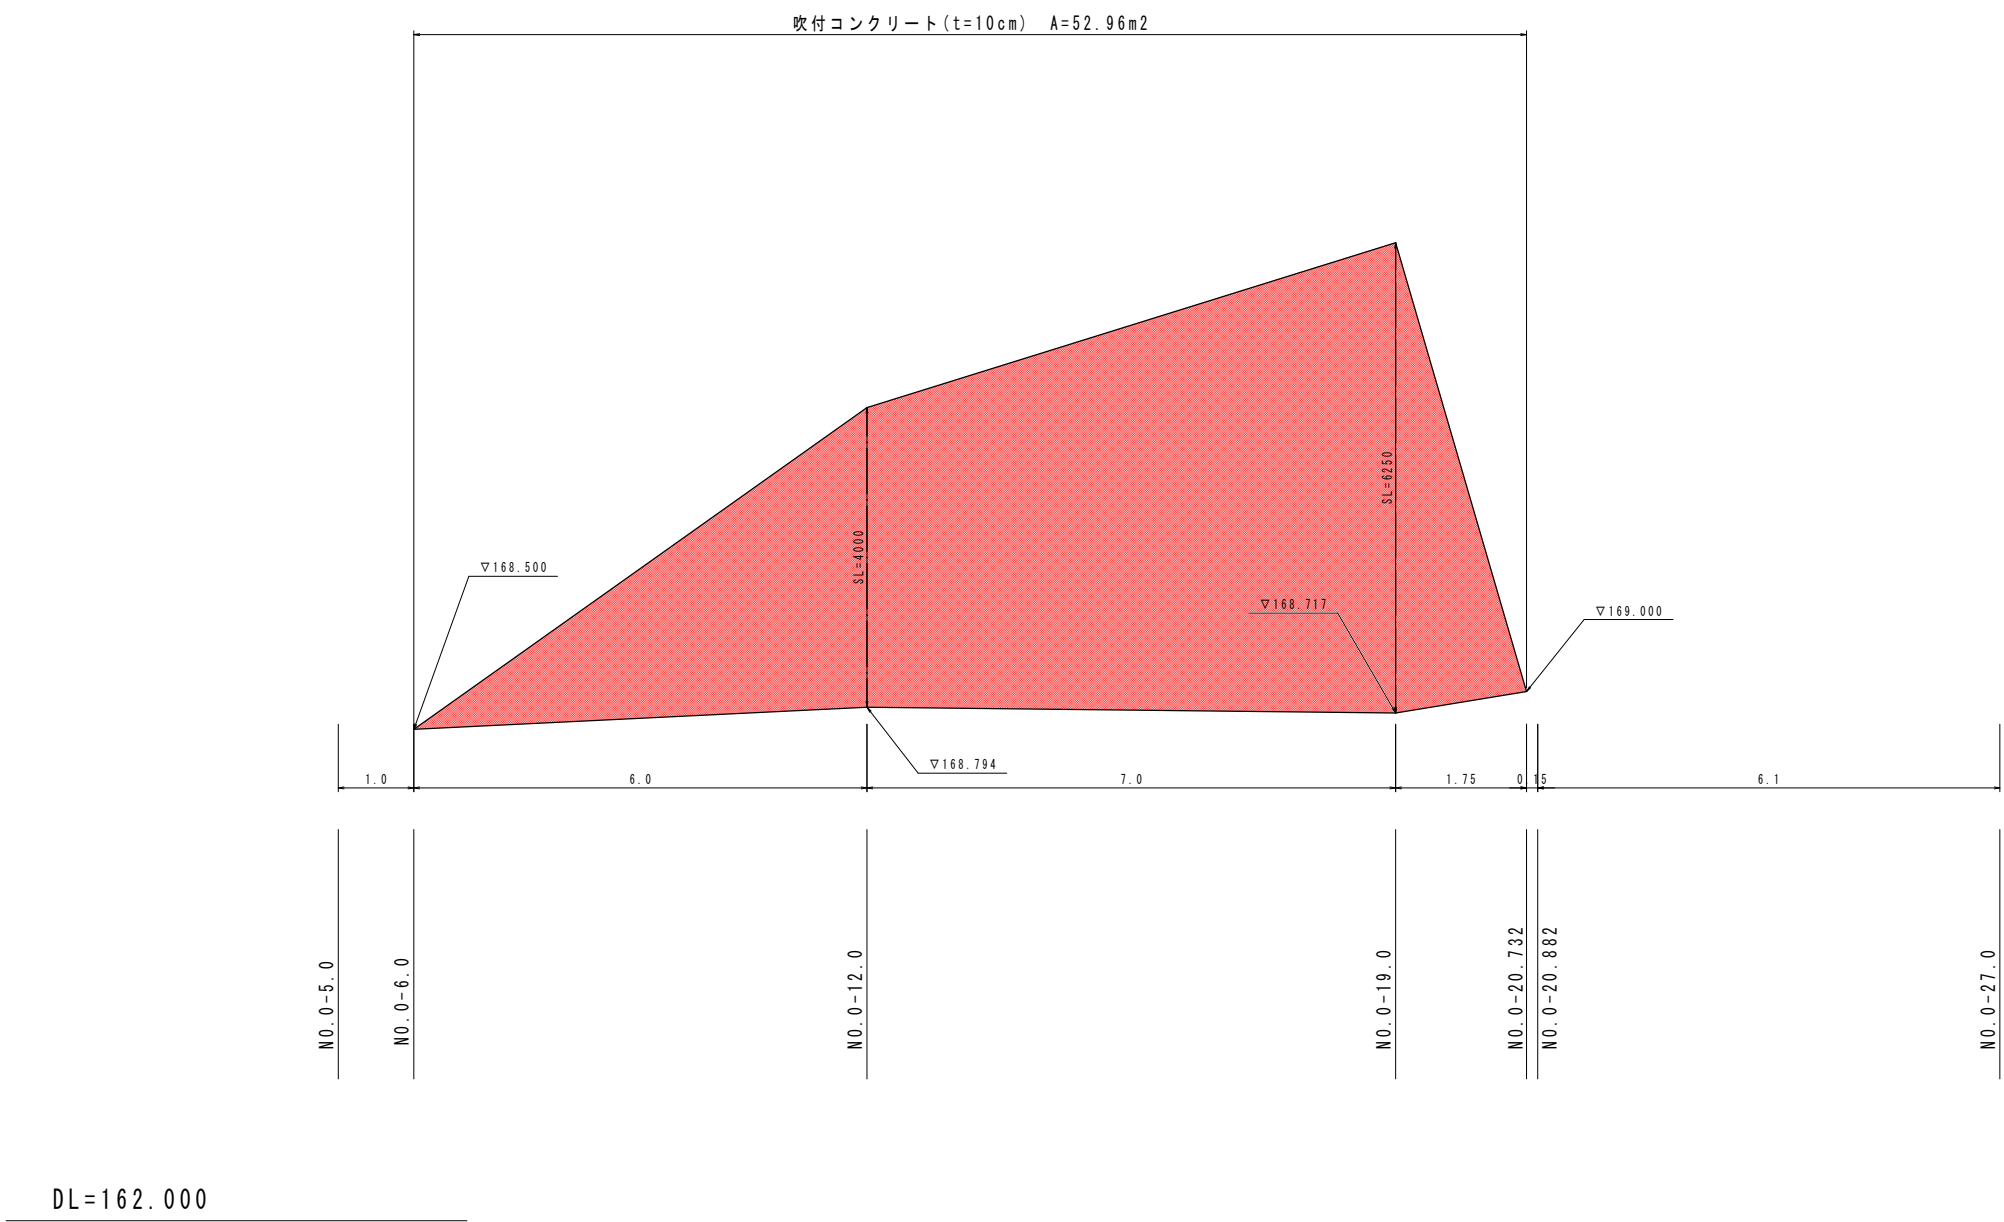

実施設計図面

工事名	R2三土 政友谷 三・山城政友 流路工事(2)		
路線名等	政友谷		
工事箇所	三好市山城町政友(第2分割)		
図面名	法面工展開図		
縮尺	1:50	図面番号	14 / 14
会社名			
事業者名	徳島県西部総合県民局(三好庁舎)		