



# 平面図

一般国道438号(美馬市木屋平八幡)

標準断面図 S=1:100

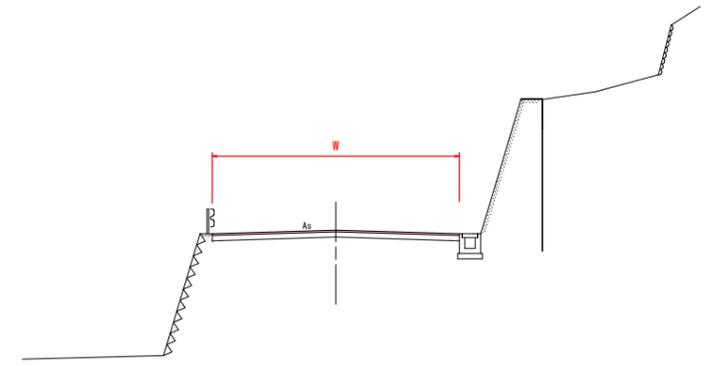

施工延長 L=300m、打換え工 A=2400m<sup>2</sup>

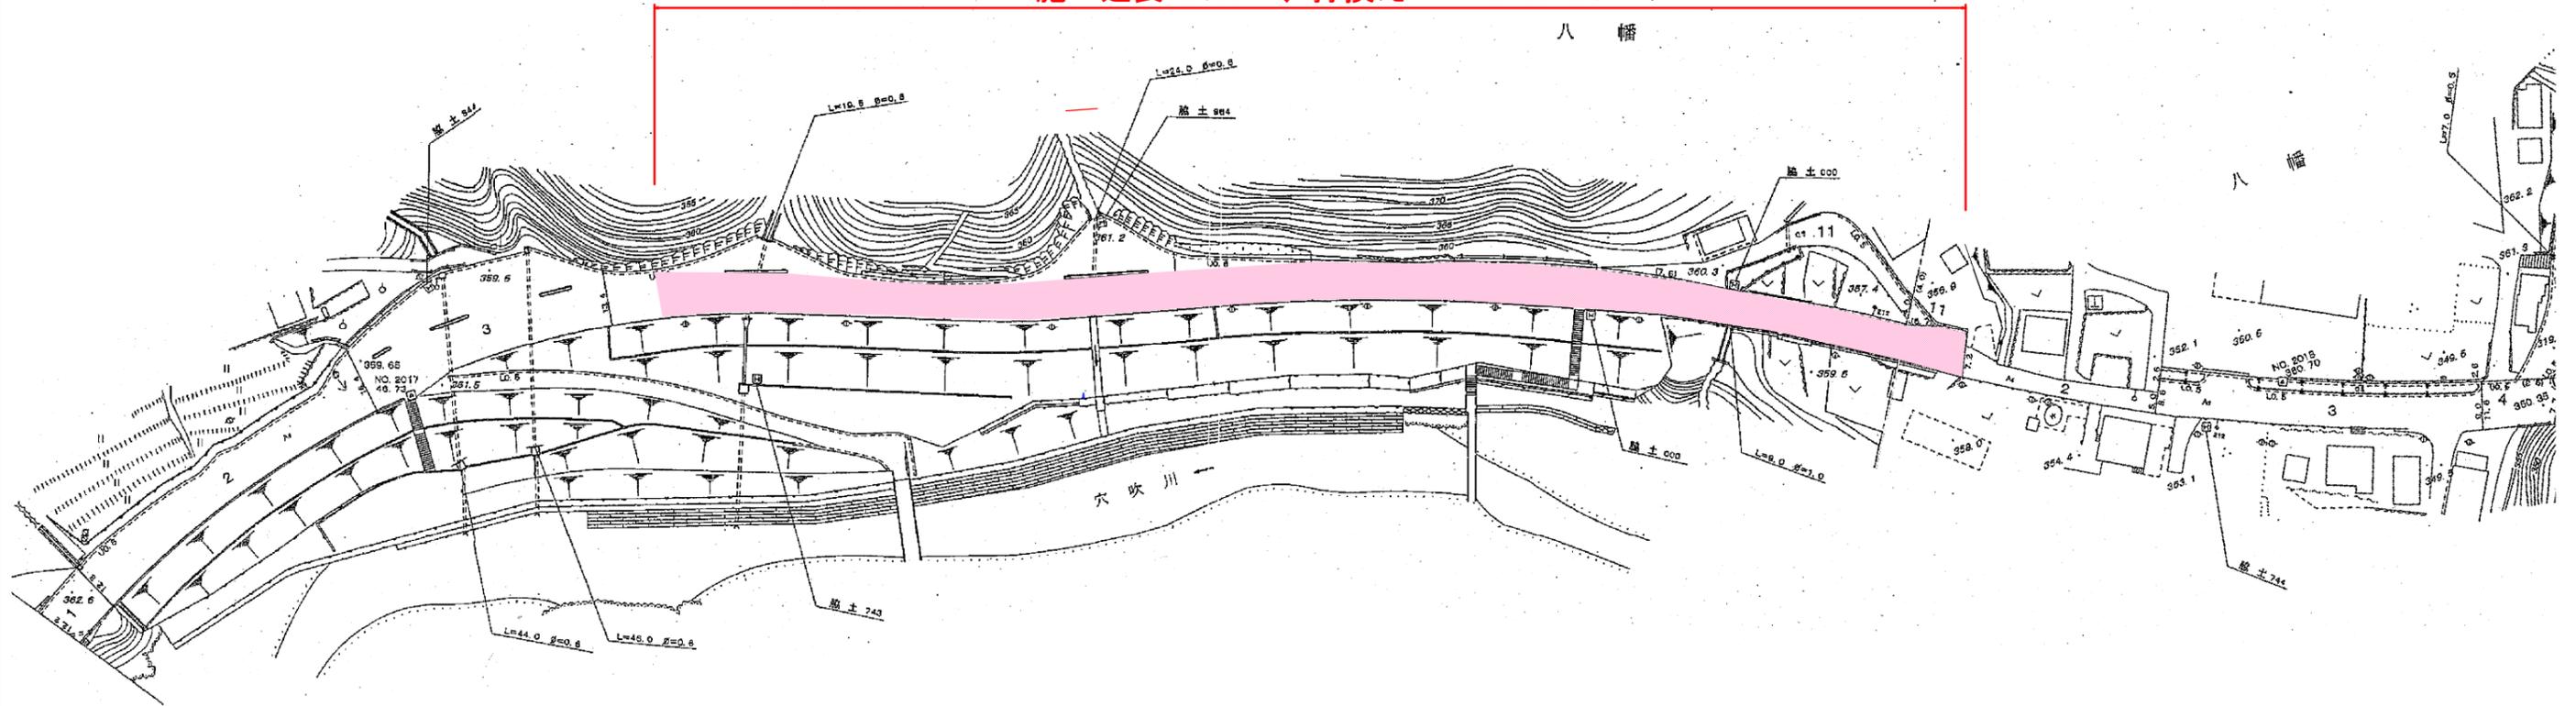

既設舗装構成図 S=1:10  
(4工区)



舗装構成図 S=1:10



数量総括表				
種別	細別	規格	単位	本工事 摘要
構造物取壊工	舗装版切断	As、t=15cm以下	m	20
	汚泥処理	V=2.3×10 <sup>2</sup> ×t×L	t	0.02
	舗装版取壊	As、t=4~10cm	m <sup>2</sup>	2,400
	As搬運撤去		m <sup>3</sup>	120
不陸整正	路盤	補足材:無し	m <sup>2</sup>	1,200
	路盤	補足材:t=30	m <sup>2</sup>	1,200
車道舗装	表層	再生密粒度As(13) t=5cm	m <sup>2</sup>	2,400 加熱7x7mmト混合物
区画線工	実線	白色、W=15cm	m	600 外側線
	破線	白色、W=15cm	m	150 中央線

## 実施設計図面

工事名	R2馬士 国道438号 美・木屋平八幡 舗装工事		
路線名等	一般国道438号		
工事箇所	美馬市木屋平八幡		
図面名	平面図 標準断面図 舗装構成図		
縮尺	図示	図面番号	1 / 1
会社名			
事業者名	徳島県西部総合農政局 農土整備部(美馬)		