


工事名	R2徳島 徳島環状線 徳・国府 道路設計業務		
路線名等	徳島環状線		
工事箇所	徳島市国府町川原田～西黒田		
図面名	平面図		
縮尺	1:2500	図面番号	1/1
事業者名	徳島県東部県土整備局(徳島)		

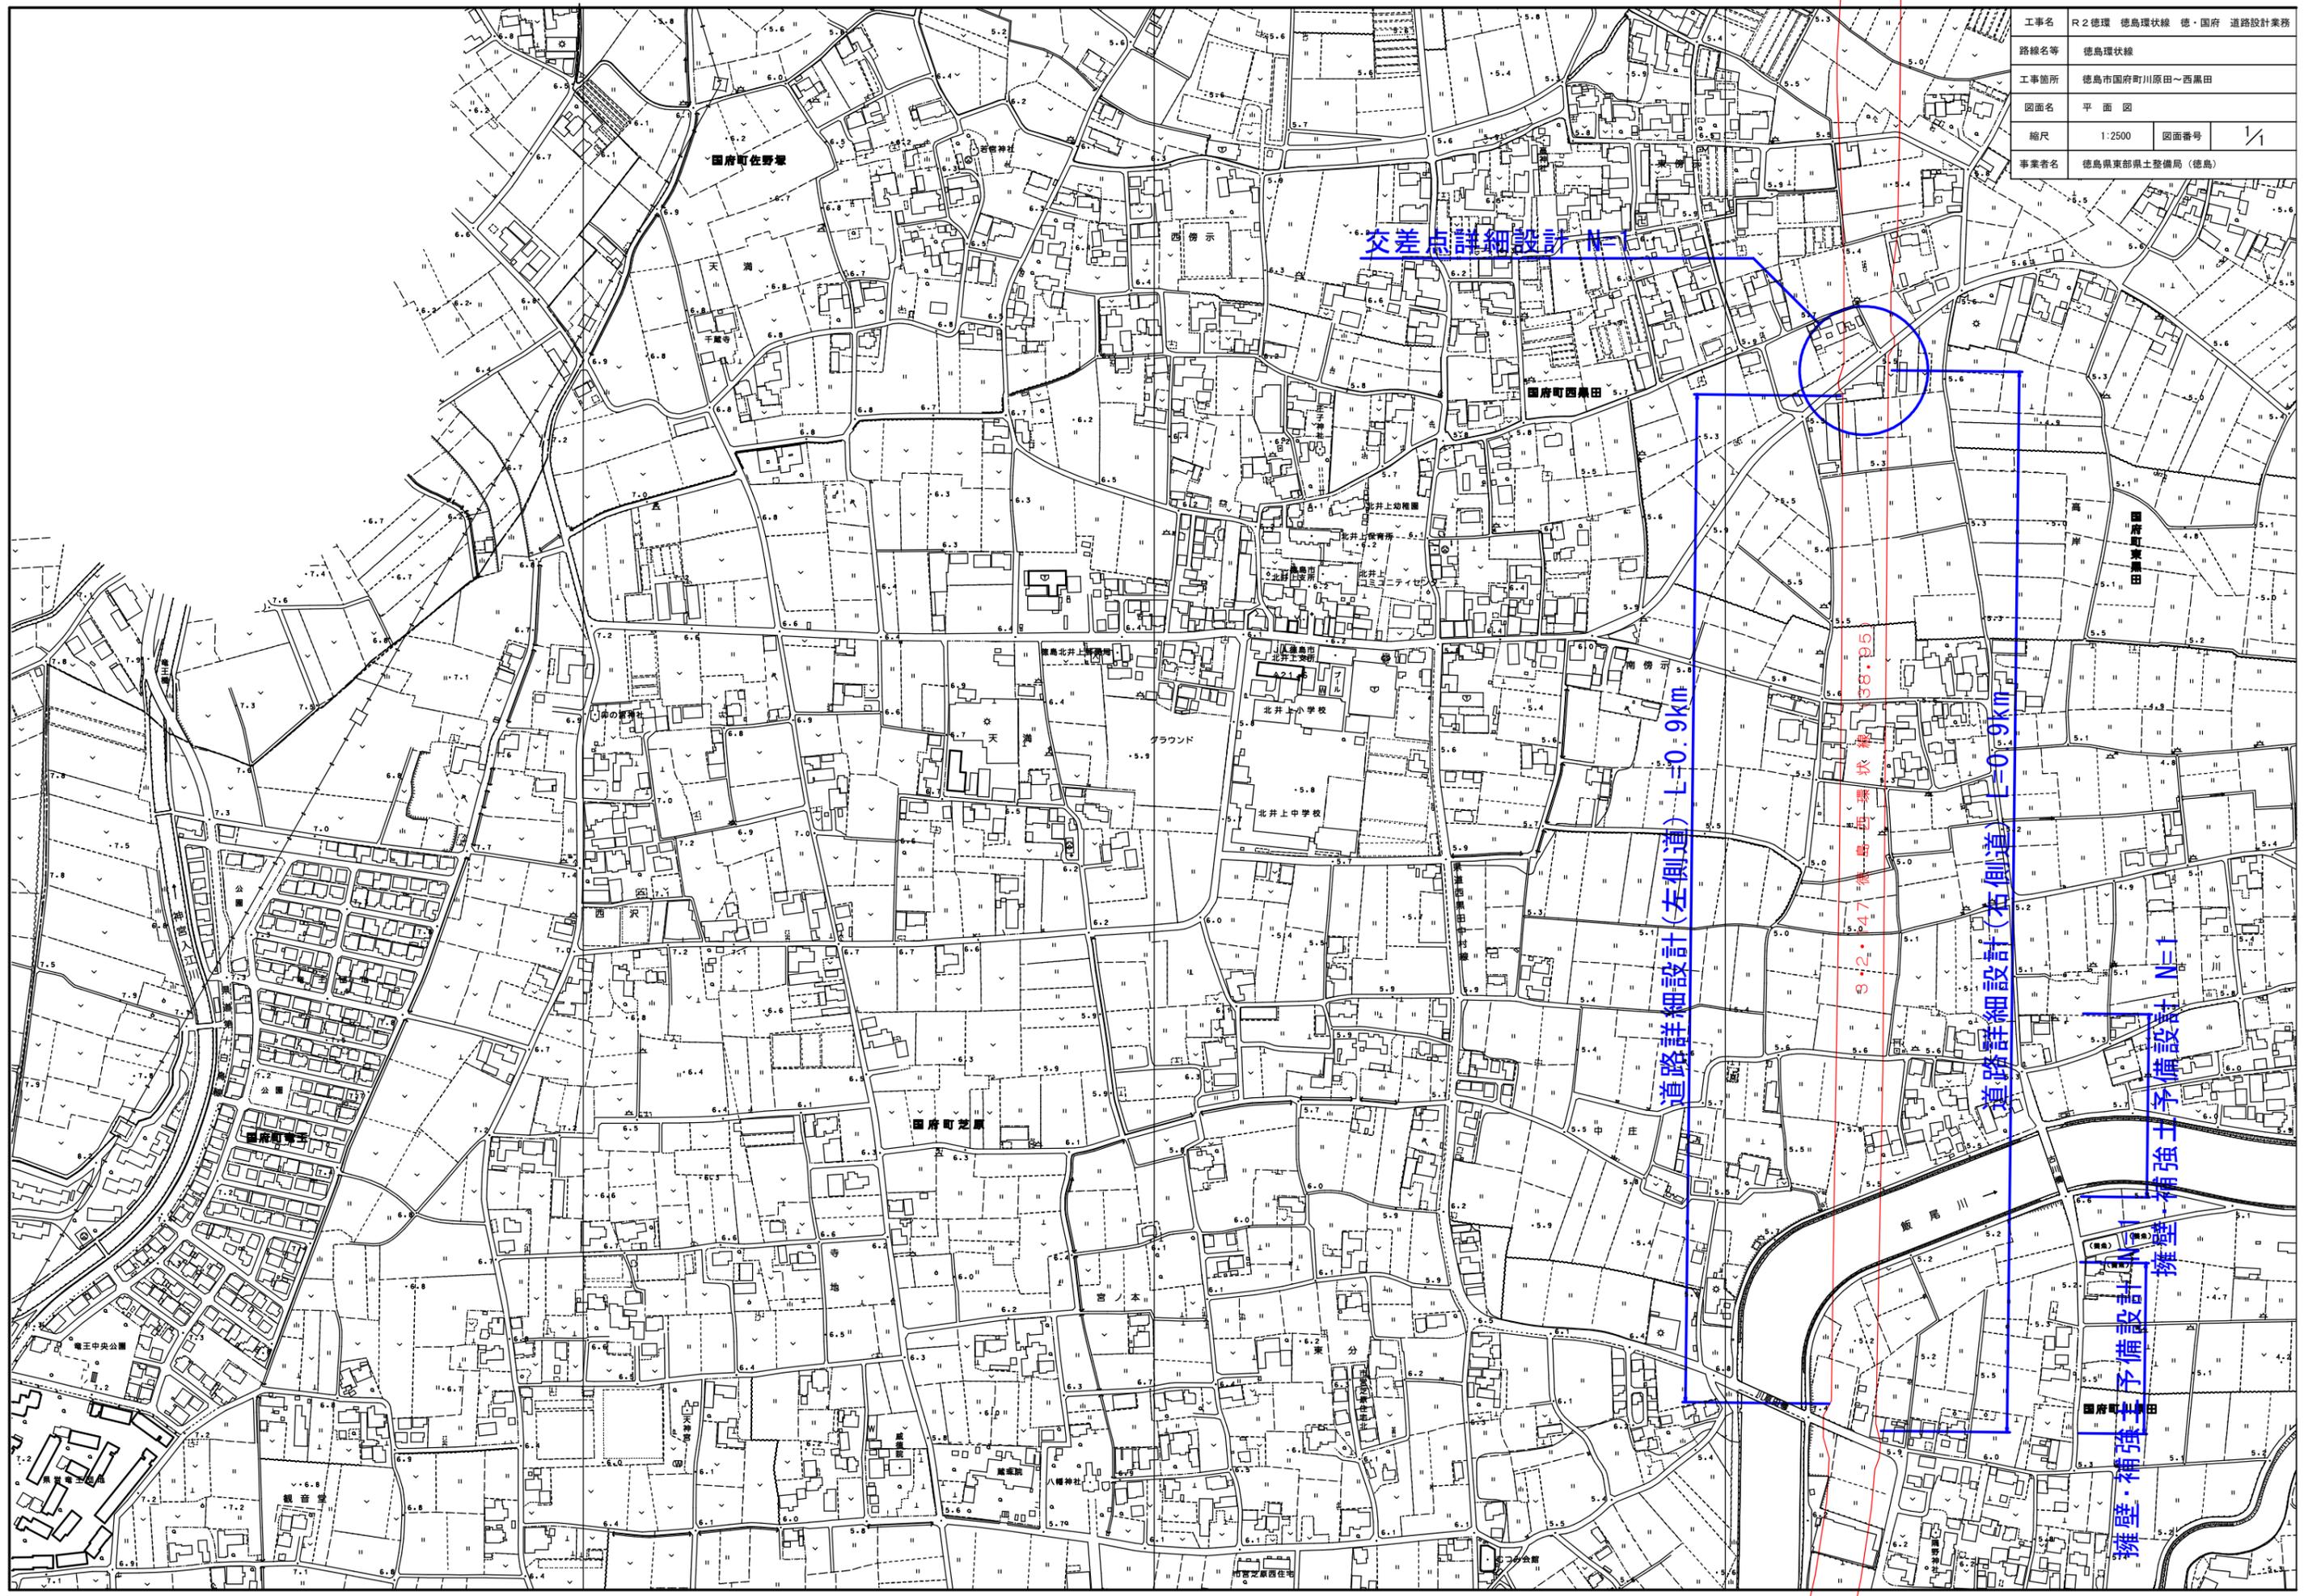

交差点詳細設計 N=1

道路詳細設計(左側道) L=0.9km

道路詳細設計(右側道) L=0.9km

38.95 徳島環状線

32.47 徳島西黒田

擁壁・補強予備設計 N=1

擁壁・補強予備設計 N=1

国府町在野塚

国府町西黒田

国府町芝原

国府町西黒田

徳島川

徳王中央公園

観音堂

八幡神社

国府町在野塚

(備考)