


|      |                        |      |     |
|------|------------------------|------|-----|
| 工事名  | R2徳環 徳島環状線 徳・国府 橋梁設計業務 |      |     |
| 路線名等 | 徳島環状線                  |      |     |
| 工事箇所 | 徳島市国府町川原田～西黒田          |      |     |
| 図面名  | 平面図                    |      |     |
| 縮尺   | 1:2500                 | 図面番号 | 1/1 |
| 事業者名 | 徳島県東部県土整備局(徳島)         |      |     |

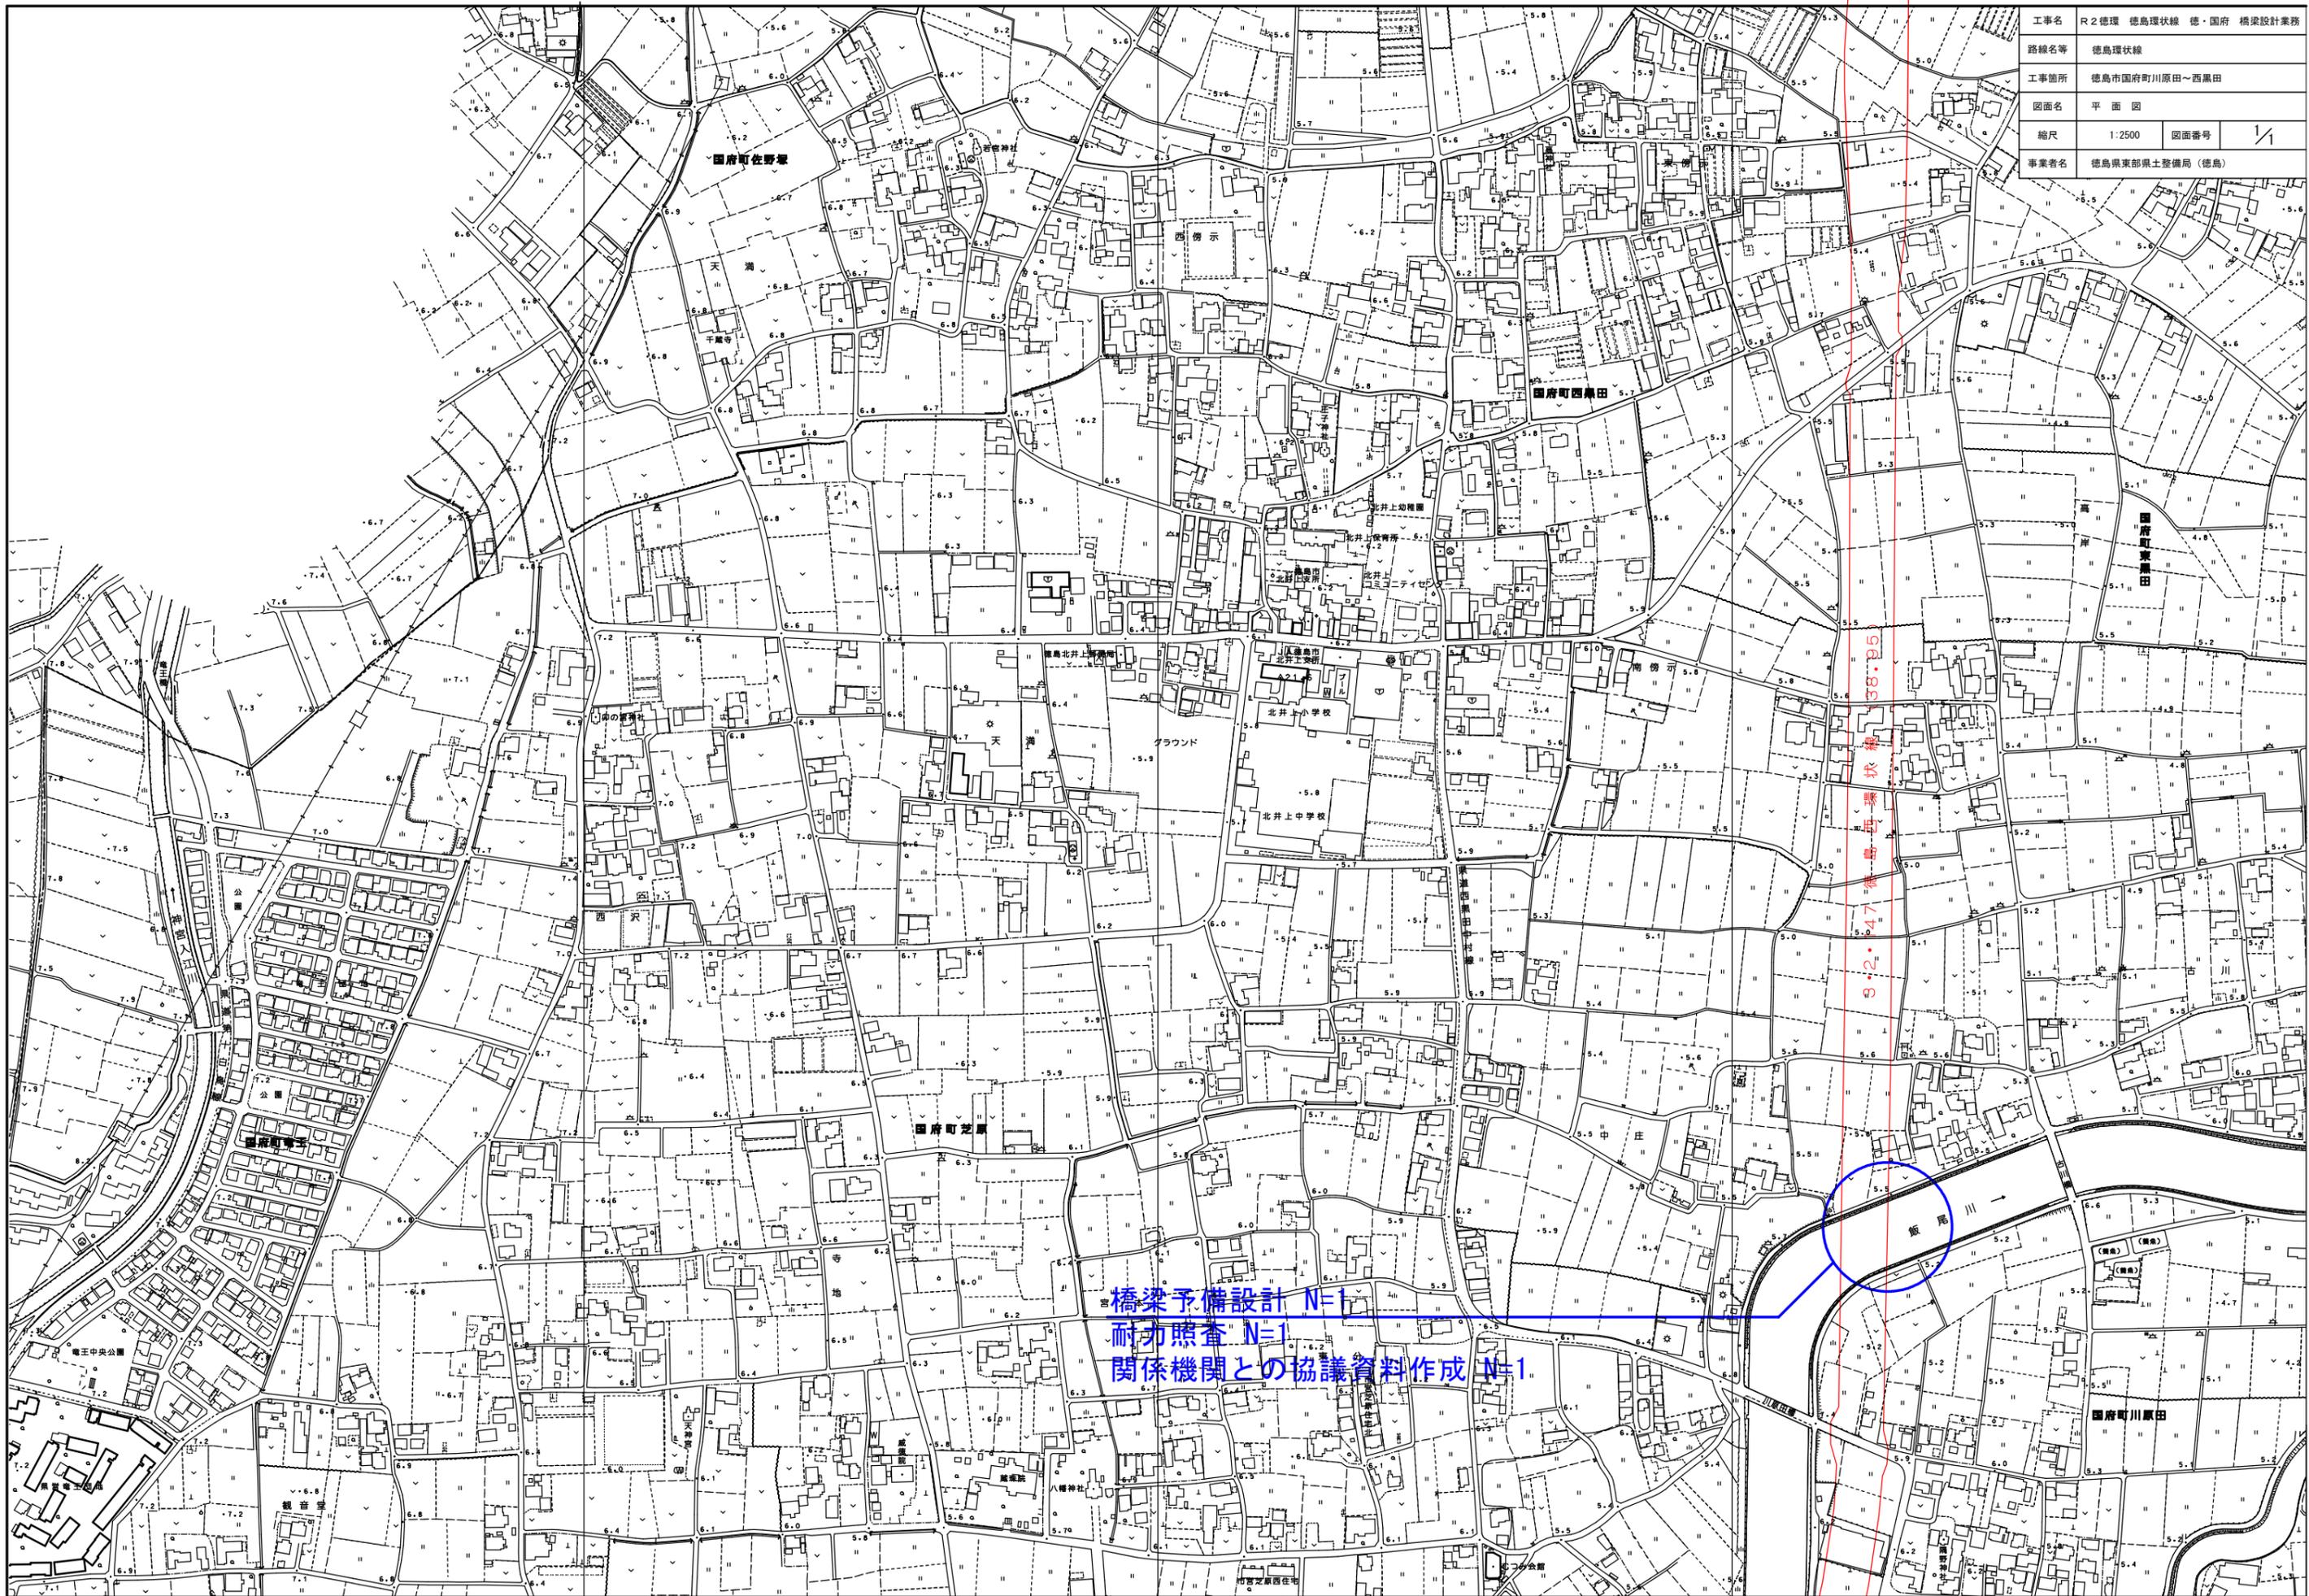

橋梁予備設計 N=1  
 耐力照査 N=1  
 関係機関との協議資料作成 N=1