


平面図 S=1:500

施工延長 L=146.3m

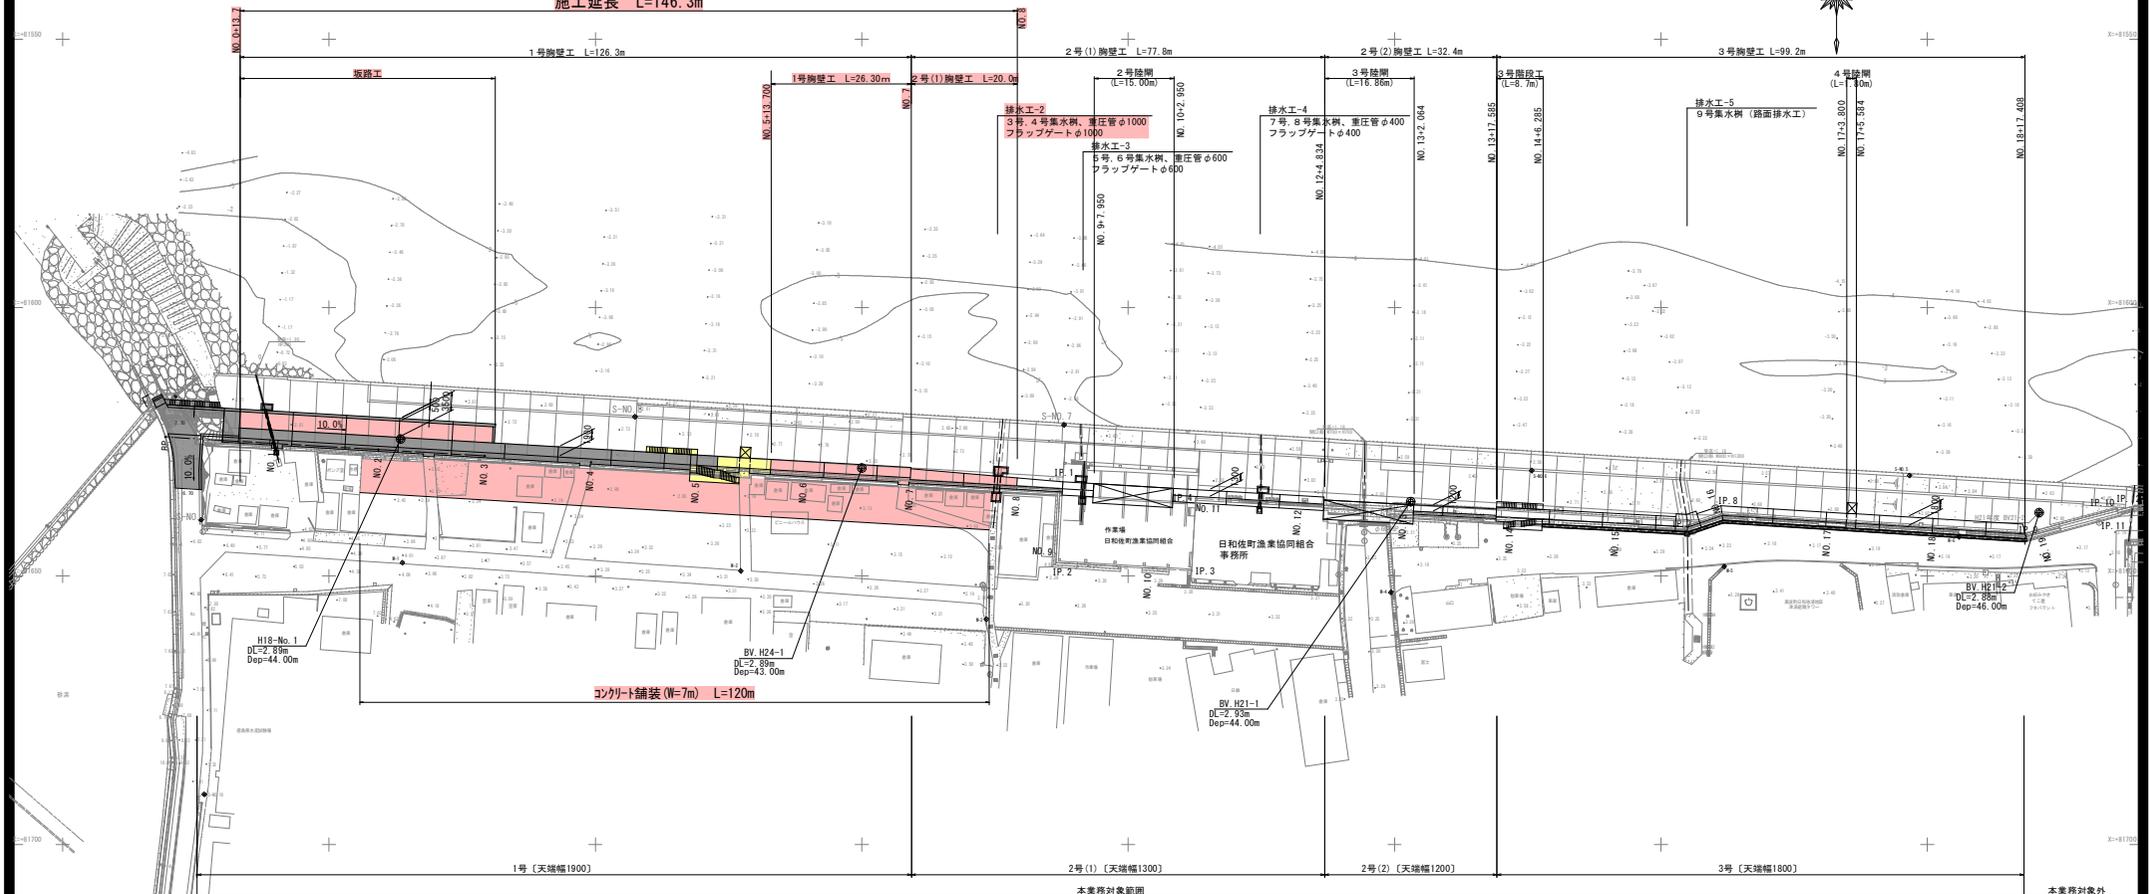

点名	1階標	2階標	標高 (DL値)
H16-004	81916.446	81922.841	6.395
H16-003	81931.195	81939.418	8.223
H16-001	81941.311	81956.204	14.893
H-2	81649.059	81632.708	-16.351
H-3	81658.044	81676.069	18.025
H-4	81951.021	81929.449	-21.572
H-5	81648.220	81618.118	-30.102
H-6	81642.916	81604.968	-37.948
H-7	81637.649	81607.383	-30.266
H-8	81642.899	81619.008	-23.891
H-9	81646.024	81976.084	30.060
H-10	81662.054	81697.093	35.039
H-11	81676.099	81692.187	16.088
H-12	81705.031	81686.044	-18.987
H-14	81658.011	81678.036	20.025
H-15	81662.064	81689.083	27.019
H-16	81688.111	81913.102	25.000
S-001			6.000
S-002			6.000
S-003	81655.002	81649.181	-5.821
S-004			2.000
S-005	81631.205	81603.227	-27.978
S-006	81630.245	81674.230	44.000
S-007	81631.046	81602.006	-29.040
S-008	81620.017	81642.012	22.000
S-009	81629.048	81621.013	-8.035
S-010			1.000

点名	1階標	2階標	備考
H16-B07No.1	81924.490	81916.160	ボロン管設置
B221-1	81630.140	81616.960	ボロン管設置
B221-2	81630.120	81603.020	ボロン管設置
B221-3	81646.566	81907.791	ボロン管設置
B221-4	81728.844	81632.524	ボロン管設置

作業に使用した基準点は、既存設置済みの「H16-004」、「H16-302」を使用し、RTK-GPS測量にて新設した世界測地系
 作業に使用した基本水準面はDLとし、設置済みであった「H16-004」の杭頭標高を使用し、水準点の観測設置を行った

当初設計図面


工 事 名	既設土 日和佐港海岸 (成地区) 奥浜 日和佐港 防波堤工事		
路線名等	日和佐港海岸 (成地区)		
工事箇所	海部郡美波町日和佐港 (第2分割)		
図 面 名	平 面 図		
縮 尺	1/500	図面番号	1 / 9
会 社 名			
事業者名	徳島県南総合業民団 熊土整備部 (奥浜)		

標準断面図(その1) S=1:100

1号胸壁工 NO. 3付近



2号(1)胸壁工 IP. 1付近

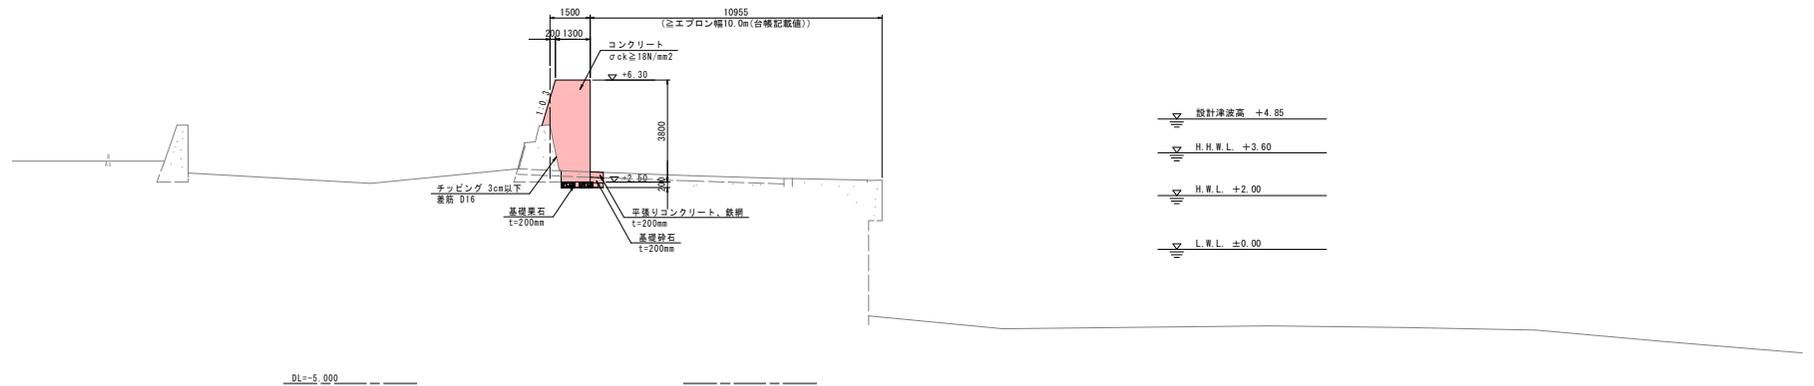


当初設計図面

工事名	昭波土 日和佐港海岸(湾地区) 奥波 日和佐港 防波堤工事(第2分割)		
路線名	日和佐港海岸(湾地区)		
工事箇所	海部郡奥波町日和佐港(第2分割)		
図面名	標準断面図		
縮尺	1:100	図面番号	3 / 9
会社名			
事業者名	徳島県南総合業民局 県土整備部(奥波)		

横断図(1) S=1:100


NO. 2
0914-003
 P18

細別	規格	単位	数量
路床盛土	2.5m ² ≦W<4m	m ³	3.1
路体盛土	2.5m ² ≦W<4m	m ³	3.2

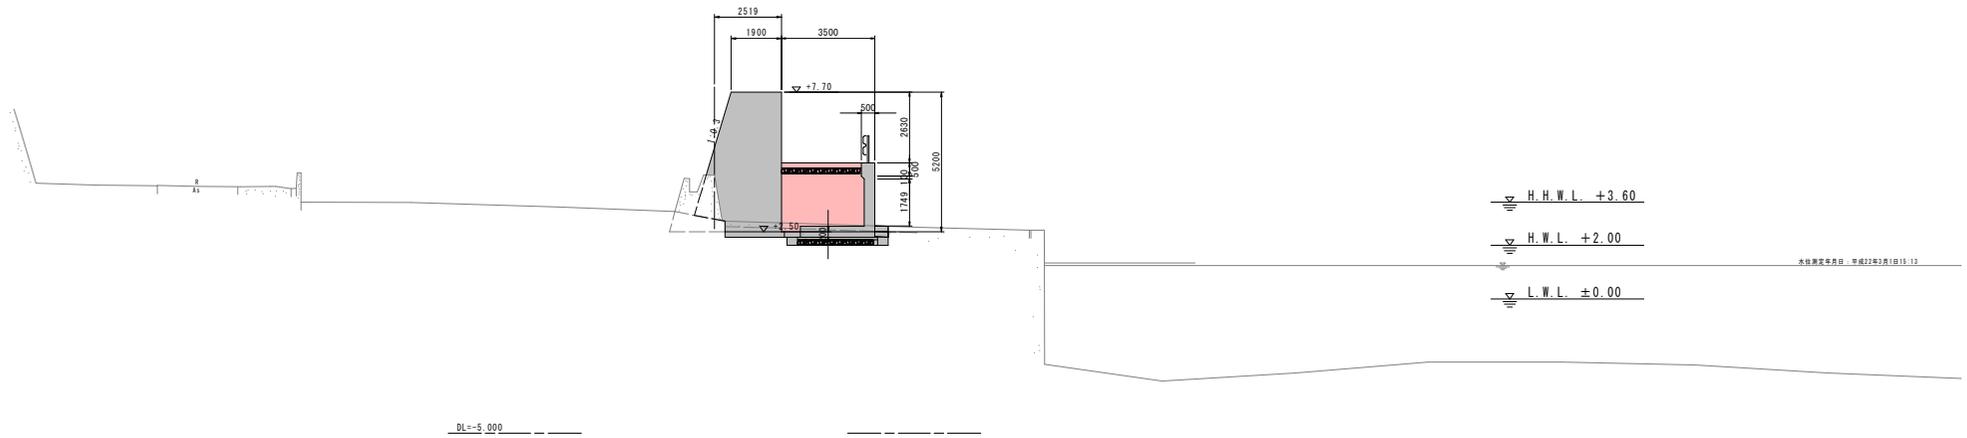

NO. 1
0913-103
 P18

細別	規格	単位	数量
路床盛土	2.5m ² ≦W<4m	m ³	3.0
路体盛土	2.5m ² ≦W<4m	m ³	9.5

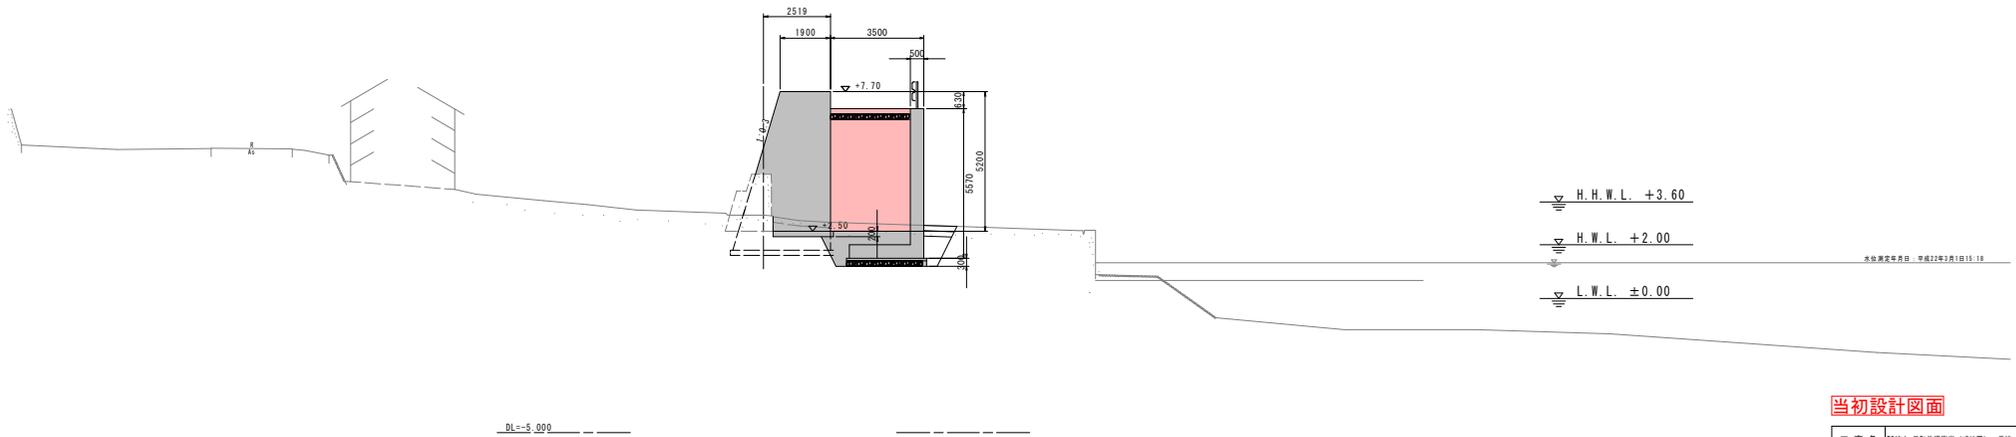


当初設計図面

工事名	昭波土 日和佐港海岸（仮地区） 奥波 日和佐港 防波堤工事		
路線名等	日和佐港海岸（仮地区）		
工事箇所	海部郡奥波町日和佐港（第2分割）		
図面名	横断図（その1）		
縮尺	1/100	図面番号	4 /
会社名			
事業者名	徳島県南総合農林部 農土整備部（奥波）		


横断図(2) S=1:100

NO. 7
BH-E 631
F/B

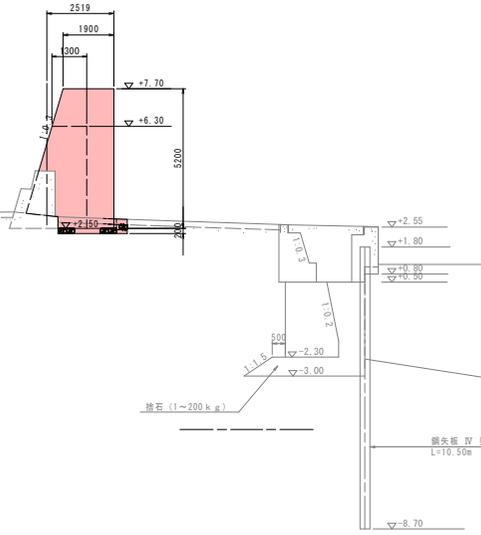


細別	規格	単位	数量
床 掘	種別C 1m以下<4m	m3	1.0
埋 戻	種別D W1<1m	m3	0.1
基礎整正		m2	2.2
Co取壊し	無 筋	m3	0.5
As取壊し	鉄 筋	m3	-
コンクリート	$\sigma_{ck}=18N/mm^2$	m3	11.9 (+1.4)
同上型枠		m3	8.4 (+1.6)
同上足場	枠 組	掛m2	5.2
同上足場	単管積組	掛m2	4.8
チップング	3cm以下	m2	2.3 (-2.3)
基礎築石	t=200mm	m2	2.2 (+1.4)
Co舗装復旧	表層t=5cm 上層路盤t=20cm	m2	0.5
As舗装復旧	上層路盤t=10cm 下層路盤t=10cm	m2	-

※()書きは、既設鋼壁が無い陸側部の数量で別途考慮。

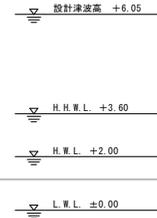

DL=-5,000

NO. 6
BH-F 630
F/B

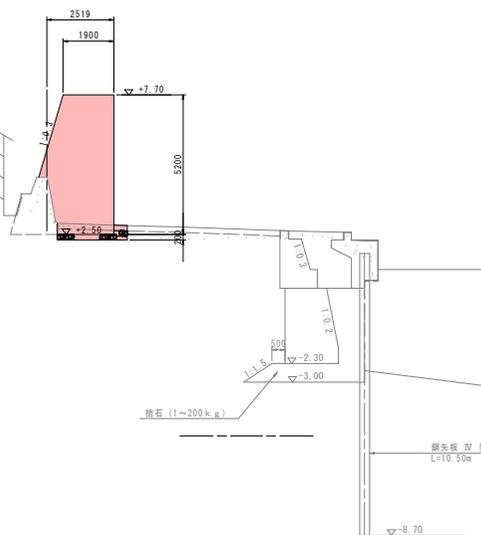

細別	規格	単位	数量
床 掘	種別C 1m以下<4m	m3	1.0
埋 戻	種別D W1<1m	m3	0.1
基礎整正		m2	2.2
Co取壊し	無 筋	m3	0.5
As取壊し	鉄 筋	m3	-
コンクリート	$\sigma_{ck}=18N/mm^2$	m3	12.1
同上型枠		m2	8.4
同上足場	枠 組	掛m2	5.2
同上足場	単管積組	掛m2	4.8
チップング	3cm以下	m2	2.1
基礎築石	t=200mm	m2	2.2
Co舗装復旧	表層t=5cm 上層路盤t=20cm	m2	0.5
As舗装復旧	上層路盤t=10cm 下層路盤t=10cm	m2	-




DL=-5,000

当初設計図面

工事名	既設土 日和佐港海岸(仮地区) 奥浜 日和佐港 防波堤工事		
路線名	日和佐港海岸(仮地区)		
工事箇所	海部郡奥浜町日和佐港(第2分割)		
図面名	横断図(その3)		
縮尺	1:100	図面番号	5 / 9
会社名			
事業名	徳島県南総合振興局 県土整備部(奥浜)		

横断図(3) S=1:100

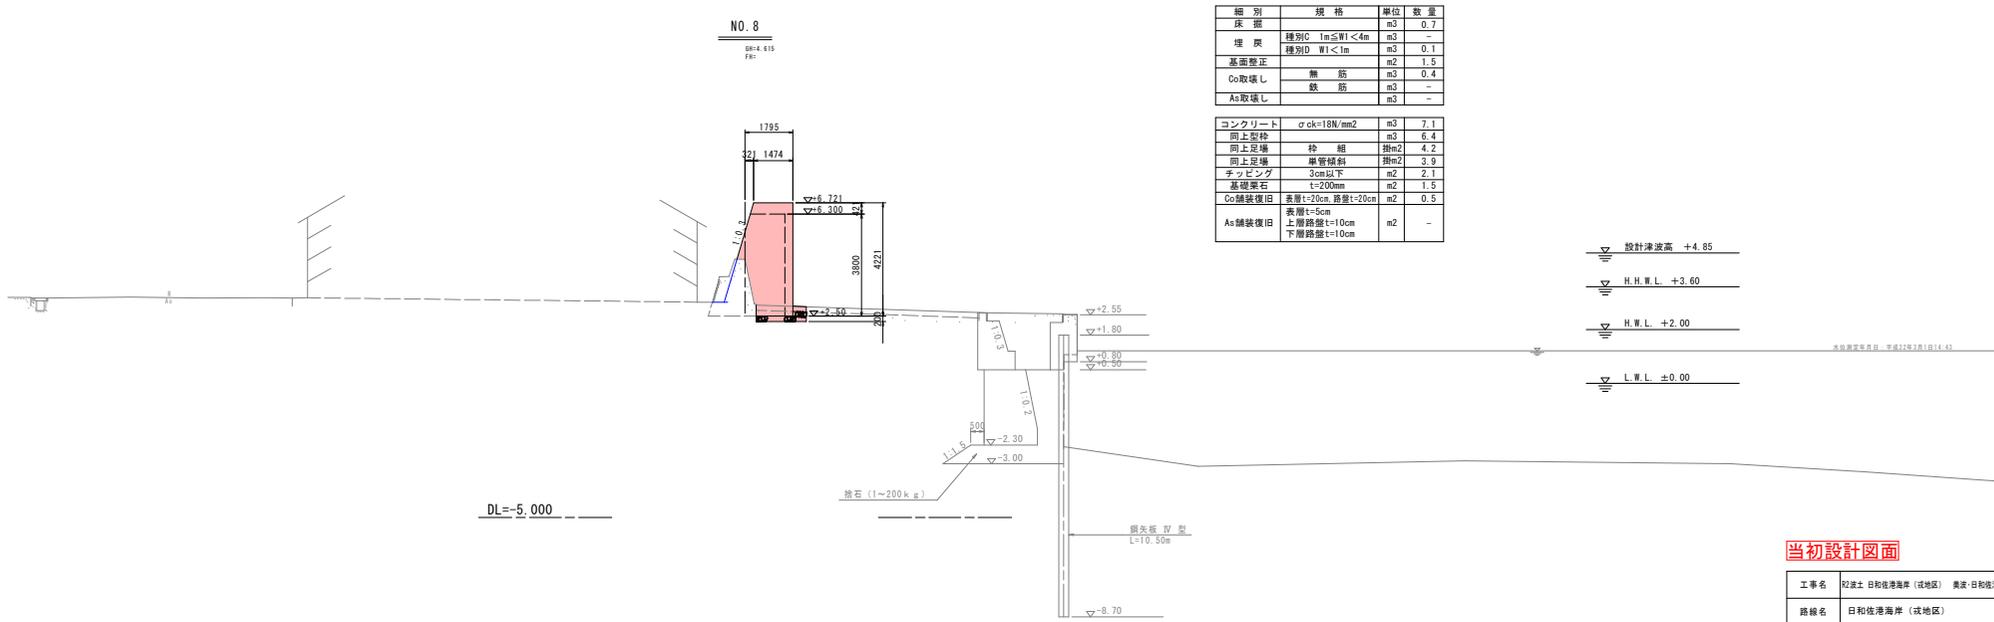

NO. 8
304.615
 F8:

細別	規格	単位	数量
床面		m ³	0.7
埋戻	種別C W1<4m	m ³	-
	種別D W1<1m	m ³	0.1
基礎整正		m ²	1.5
Co取壊し	無筋	m ³	0.4
	鉄筋	m ³	-
As取壊し		m ³	-
コンクリート	crck=18N/mm ²	m ³	7.1
同上型枠		m ³	6.4
同上足場	枠組	掛m ²	4.2
同上足場	庫等傾斜	掛m ²	3.9
チャージング	3cm以下	m ²	2.1
基礎築石	t=200mm	m ²	1.5
Co舗装復旧	表層t=20cm, 層厚t=20cm	m ²	0.5
As舗装復旧	表層t=5cm 上層路盤t=10cm 下層路盤t=10cm	m ²	-


当初設計図面

工事名	既設土 日和佐港海岸（仮地区） 奥波 日和佐港 防波堤工事（仮地区）		
路線名	日和佐港海岸（仮地区）		
工事箇所	海部郡奥波町日和佐港（第2分割）		
図面名	横断面（3）		
縮尺	1:100	図面番号	6 / 9
会社名			
事業名	徳島県南部総合振興局 県土整備部（奥波）		

本體工構造図


1号 S=1:50

差筋・チップング

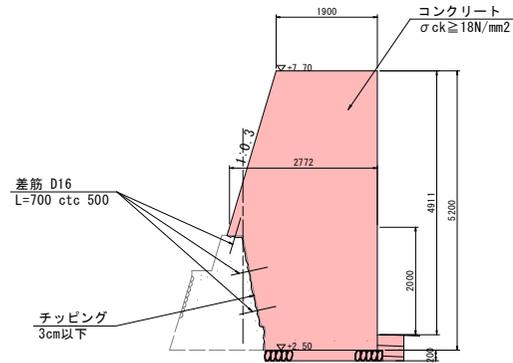


注) 差筋配置は千鳥配列とする。

目地工

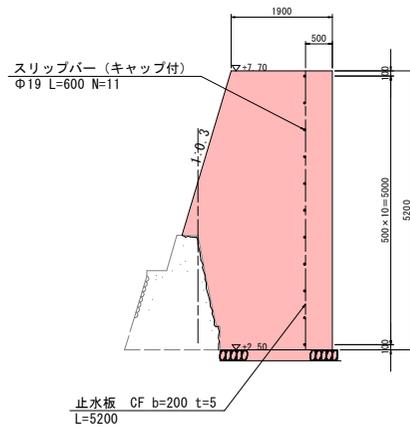


2号(1) S=1:50

差筋・チップング

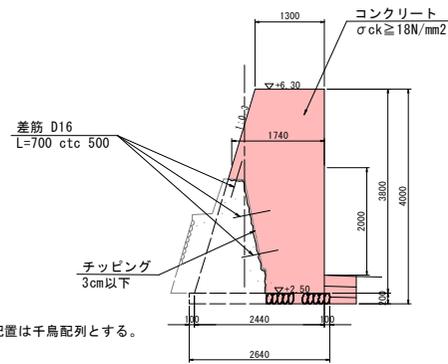


注) 差筋配置は千鳥配列とする。

目地工

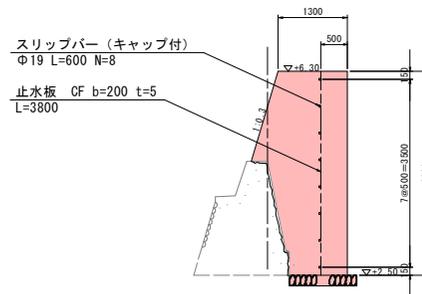

目地部詳細図 S=1:10

目地部壁正面図

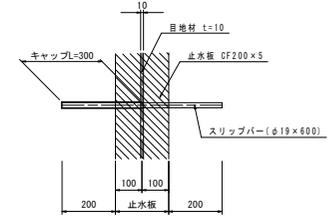


当初設計図面

工事名	昭波土 日和佐港海岸 (湾地区) 奥波 日和佐港 防波堤工事		
路線名	日和佐港海岸 (湾地区)		
工事箇所	海部郡奥波町日和佐港 (第2分割)		
図面名	構造図		
縮尺	図示	図面番号	7 / 9
会社名			
事業者名	徳島県南総合業民局 県土整備部 (奥波)		


排水管渠構造図(その2)

排水工-2 (No. 7+16.32m)


平面図 S=1:100

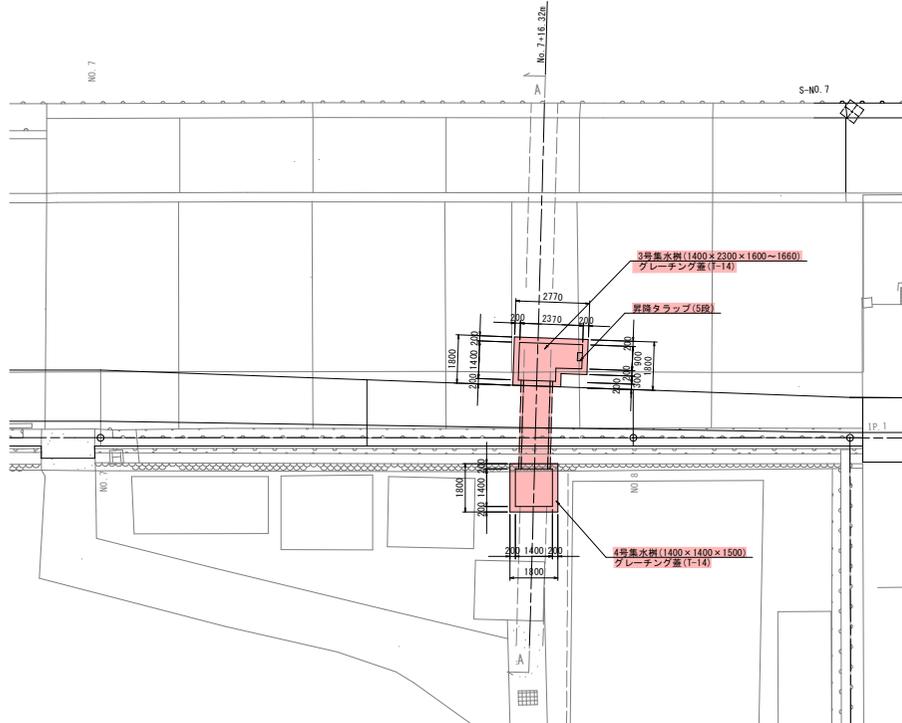


A-A断面図 S=1:100

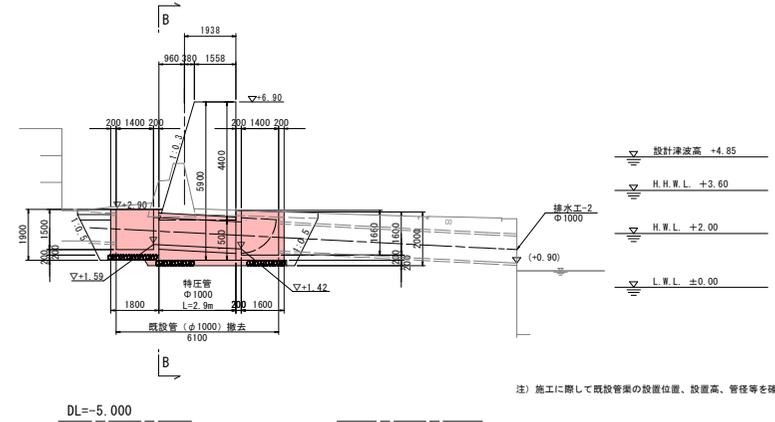

B-B断面図 S=1:100

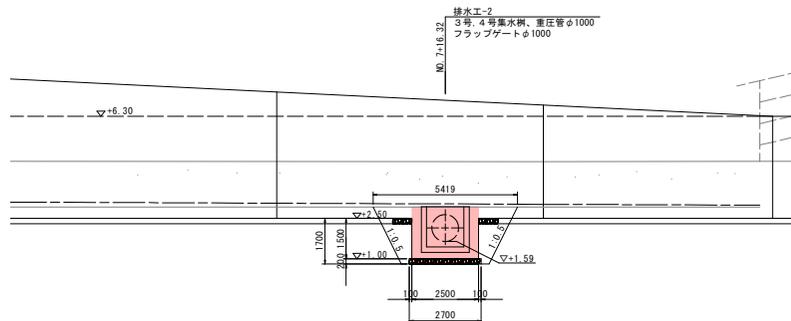

特圧管(Φ1000)断面図 S=1:20

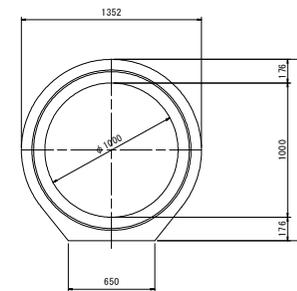


当初設計図面

工事名	既設土 日和佐港海岸 (成地区) 奥浜 日和佐港 防波堤工事		
路線名	日和佐港海岸 (成地区)		
工事箇所	海部郡美波町日和佐港(第2分割)		
図面名	排水管渠構造図		
縮尺	図示	図面番号	8 / 9
会社名			
事業者名	徳島県南総合振興局 県土整備部 (奥浜)		


集水桝構造図 S=1:20

1号集水桝 S=1:20

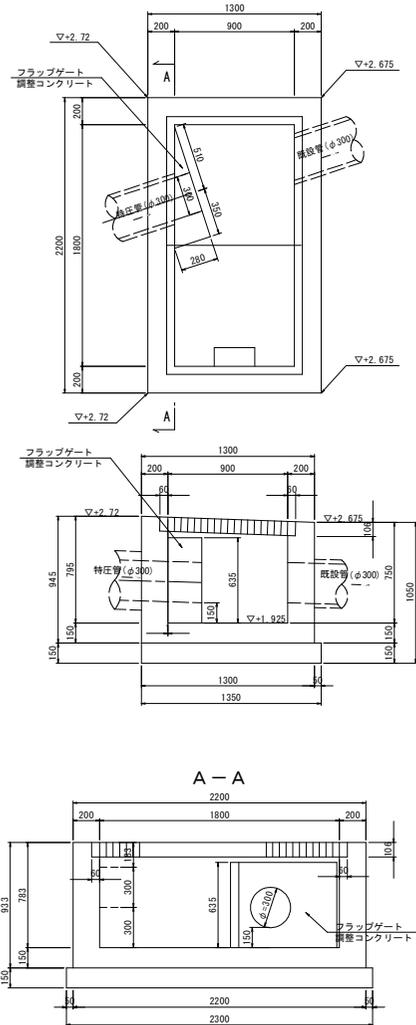


種別	規格	数量
コンクリート	$\sigma_{ck}=18\text{N/mm}^2$	1.41 m ³
型枠	一般	10.98 m ²
基礎材	RC-40, t=150	3.22 m ²
グレーチング蓋	T-14(900×900)	2.0 枚
タラップ	303×138	2.0 個

2号集水桝 S=1:20

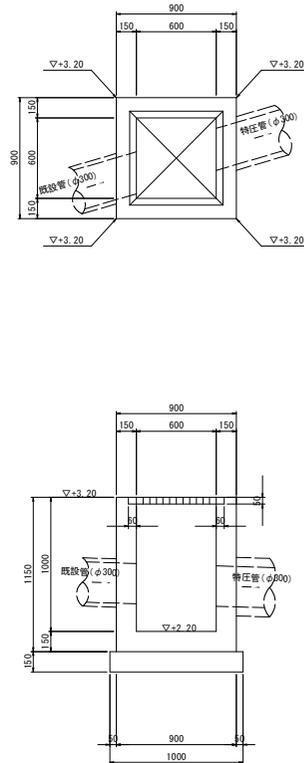


種別	規格	数量
コンクリート	$\sigma_{ck}=18\text{N/mm}^2$	0.56 m ³
型枠	一般	6.75 m ²
基礎材	RC-40, t=150	1.00 m ²
グレーチング蓋	T-14(600×600)	1.0 枚

3号集水桝 S=1:20

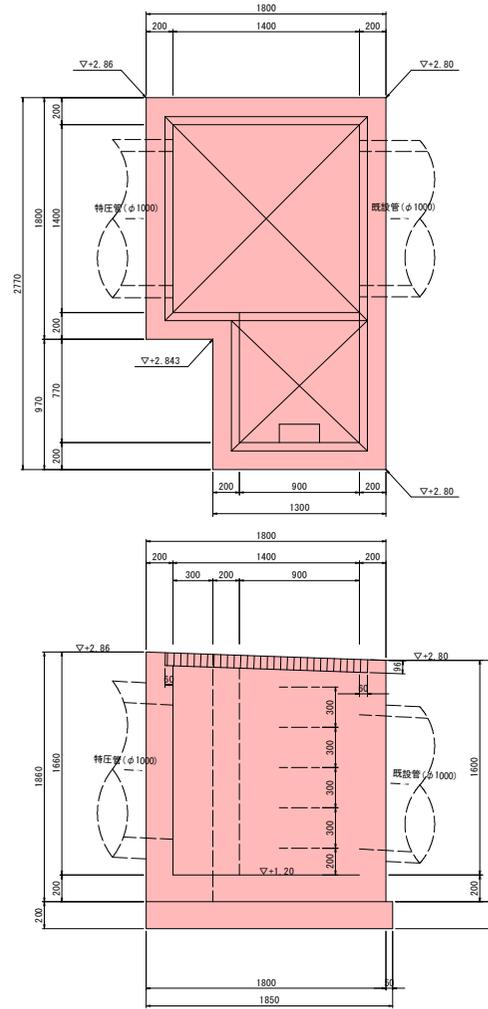

種別	規格	数量
コンクリート	$\sigma_{ck}=18\text{N/mm}^2$	3.26 m ³
型枠	一般	28.26 m ²
円形型枠	$\phi 1000$	0.4 m
基礎材	RC-40, t=200	4.87 m ²
グレーチング蓋	T-14(1400×1400)	1.0 枚
タラップ	303×138	5.0 個

4号集水桝 S=1:20

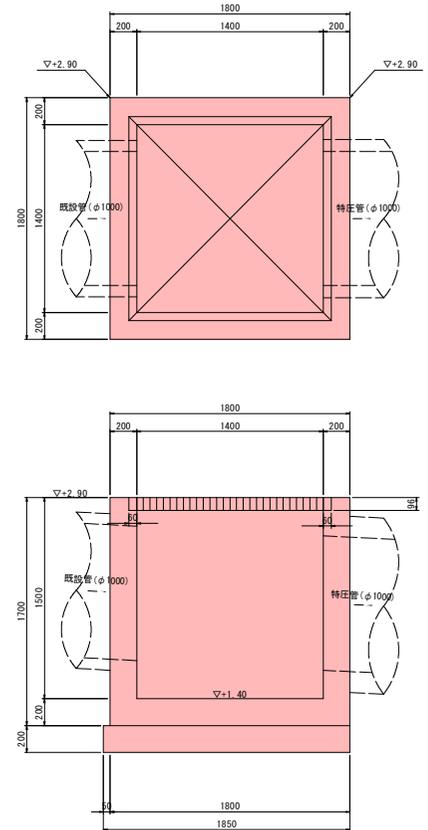

種別	規格	数量
コンクリート	$\sigma_{ck}=18\text{N/mm}^2$	2.22 m ³
型枠	一般	20.10 m ²
円形型枠	$\phi 1000$	0.40 m
基礎材	RC-40, t=200	3.52 m ²
グレーチング蓋	T-14(1400×1400)	1.0 枚

当初設計図面

工事名	昭波土 日和佐港海岸 (湾地区) 美波 日和佐港 防波堤工事 (C)		
路線名	日和佐港海岸 (湾地区)		
工事箇所	海部郡美波町日和佐港 (第2分劃)		
図面名	集水桝構造図		
縮尺	1:20	図面番号	9 / 9
会社名			
事業名	徳島県南総合農林局 農土整備部 (美波)		