



平面図 S=1:500

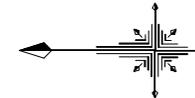

点名	X座標	Y座標	標高
Y.4	8249.203	97854.572	2.770
Y.5	8248.309	97843.505	2.684
Y.6	8252.451	97851.184	2.723
Y.7	8250.679	97877.668	5.273
Y.8	8250.320	97853.033	4.191
Y.9	8258.614	97878.952	8.152
Y.10	8248.752	97849.781	6.116


IP	道路幅員	IA	E	溝	幅	SL	溝	幅	CL	IP座標	X座標	Y座標
MP	20.0	12.42								8250.918	97859.547	
MP										8250.918	97859.547	

点名	X座標	Y座標
MP	8258.714	97862.543
MP	8258.918	97859.547
MP	8258.918	97877.453
MNC-0+10.00	8254.810	97873.171
MNC-1	8256.823	97869.913
MNC-1+10.00	8256.778	97864.683
MNC-2	8257.728	97860.209

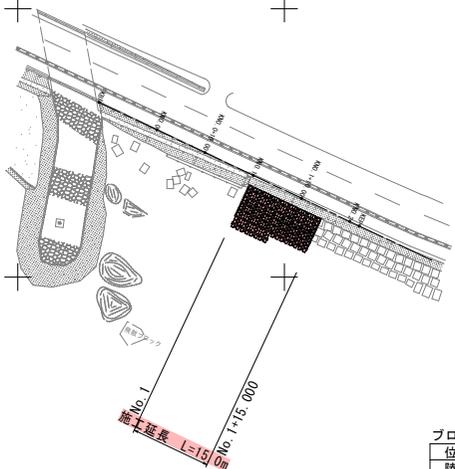

ブロック集計表

位置	北部	南部
陸上	32	237
水中	12	87
合計	44	324

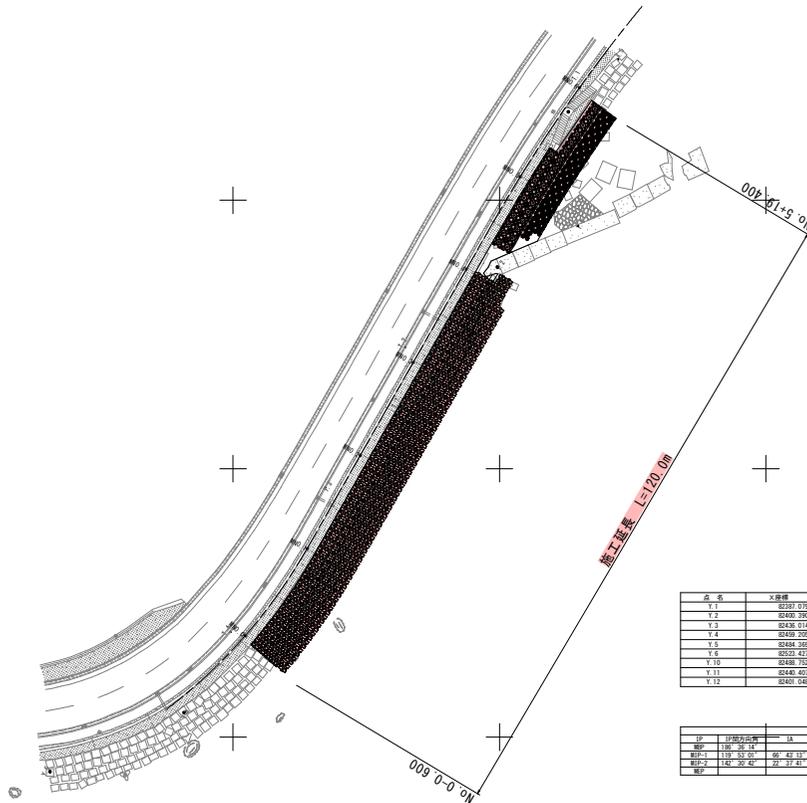

点名	X座標	Y座標	標高
Y.1	8247.078	97866.467	5.410
Y.2	8240.390	97837.588	2.080
Y.3	8248.014	97879.743	2.662
Y.4	8249.203	97854.572	2.770
Y.5	8248.309	97843.505	2.684
Y.6	8252.472	97881.118	2.751
Y.10	8248.752	97849.781	6.116
Y.11	8248.403	97853.033	5.715
Y.12	8240.048	97846.571	5.840

IP	道路幅員	IA	E	溝	幅	SL	溝	幅	CL	IP座標	X座標	Y座標
MP	18.0	10.14								8248.221	97850.728	
MP	17.0	10.00	66	43.13	100.000	60.628	19.327	116.448		8248.221	97850.728	
MP	14.0	10.42	20	37.41	200.000	97.021	6.648	112.506		8247.446	97849.400	
MP										8248.221	97850.728	

点名	X座標	Y座標
MNC-1	8246.526	97858.010
MNC-3	8248.172	97858.000
MNC-2	8249.410	97844.840
MP	8247.811	97848.625
MNC-1	8240.388	97850.763
MNC-0	8248.720	97858.000
MNC-1	8248.133	97858.004
MNC-1	8246.123	97858.004
MNC-2	8245.168	97858.453
MNC-3	8245.203	97819.770
MNC-4	8245.210	97811.111
MNC-2	8240.156	97845.960
MNC-0	8248.120	97848.270
MNC-0	8238.988	97870.970


当初図面

工事名	R2波士 日和佐港(恵比須浜地区) 奥波・恵比須浜(1)区(0)港高災害復旧工事(着手日選択型)		
路線名等	日和佐港(恵比須浜地区)		
工事箇所	海部郡美波町恵比須浜		
図面名	平面図		
縮尺	1/500	図面番号	1/7
会社名			
事業者名	徳島県南部総合県民局 県土整備部 <美波>		

標準断面図 S=1:100


MNO. 5

GH=7.009
FH=

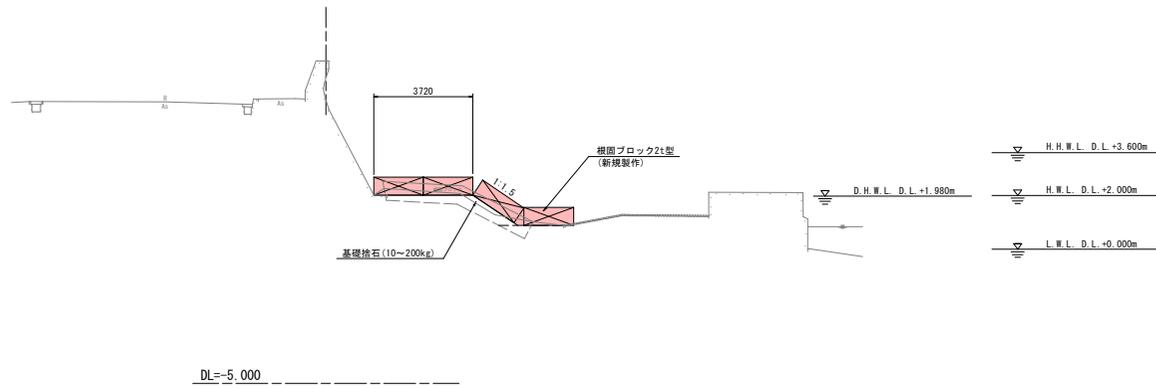

MNO. 0

GH=7.002
FH=

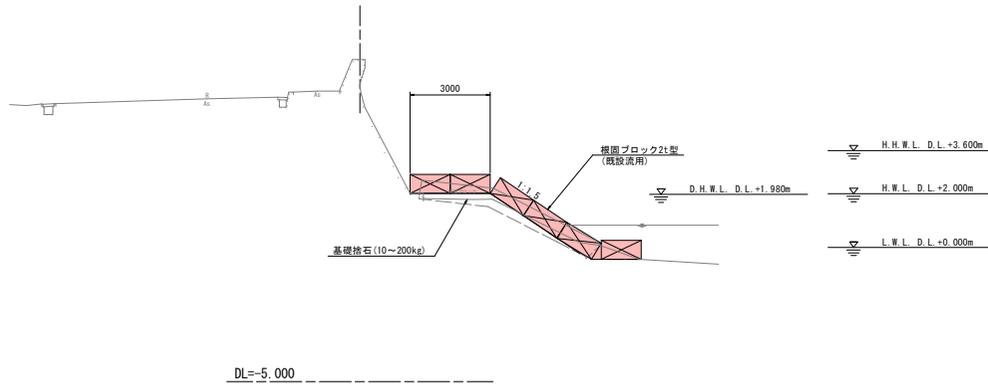


当初図面

工事名	R2波士 日和佐港(恵比須浜地区) 美波・恵比須浜 区1区0)港高気管後田工事(着手日選択型)		
路線名等	日和佐港(恵比須浜地区)		
工事箇所	海部郡美波町恵比須浜		
図面名	標準断面図		
縮尺	1/100	図面番号	2 / 7
会社名			
事業者名	徳島県南部総合県民局 県土整備部 <美波>		

横断図 (1)_{S=1:100}
(北 部)

KNO. 1+10. 00

GH=7. 006
FH=

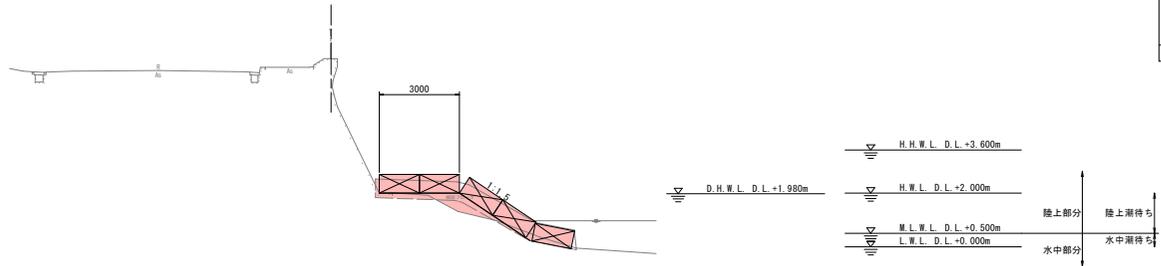


数量表

名 称	規 格	単 位	数量(変更)
基礎捨石	10~200kg	㎡	1.4
捨石荒均し	陸上±30cm	㎡	2.5
	陸上潮待±30cm	㎡	2.7
	水中潮待±30cm	㎡	0.5
	水中±30cm	㎡	-
掘削	陸上	㎡	-

DL=-5. 000

KNO. 1

GH=7. 282
FH=

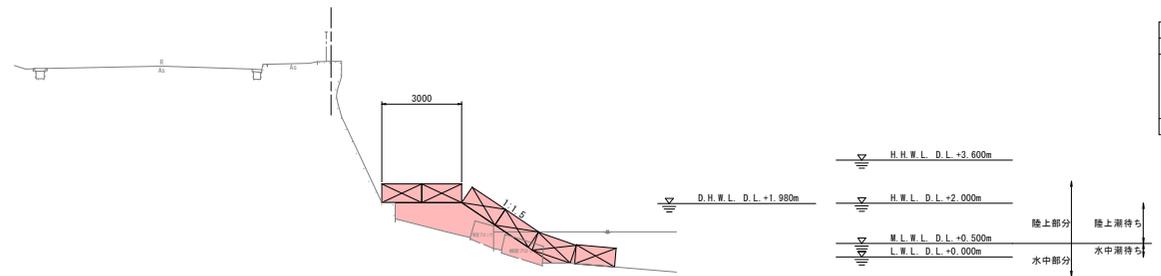

数量表

名 称	規 格	単 位	数量(変更)
基礎捨石	10~200kg	㎡	4.8
捨石荒均し	陸上±30cm	㎡	2.5
	陸上潮待±30cm	㎡	2.7
	水中潮待±30cm	㎡	0.9
	水中±30cm	㎡	0.4
掘削	陸上	㎡	-


DL=-5. 000

当初図面

工 事 名	R2波士 日和佐港(恵比須浜地区) 奥波・恵比須浜 区1区(0)港高災害復旧工事(海岸工建設型)		
路線名等	日和佐港(恵比須浜地区)		
工事箇所	海部郡奥波町恵比須浜		
図 面 名	横断図 (1)		
縮 尺	1/100	図面番号	3 / 7
会 社 名			
事業者名	徳島県南総合県民局 県土整備部 <奥波>		

横断図 (2)_{S=1:100}
(南 部)


MNO. 1
GH=7.003
FH=

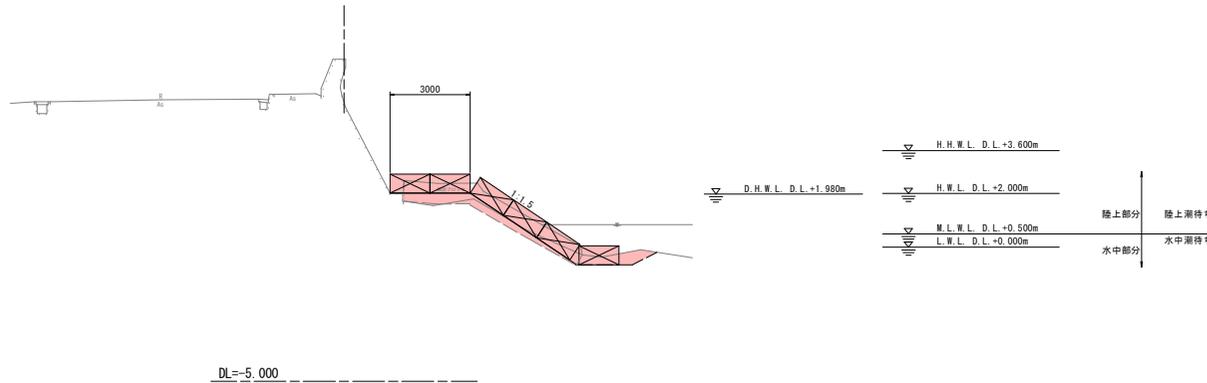

数量表

名 称	規 格	単 位	数量 (変更)
基礎捨石	10~200kg	m ³	2.0
	陸上±30cm	m ²	2.5
	陸上潮待±30cm	m ²	2.7
	水中潮待±30cm	m ²	0.9
捨石荒均し	陸上±30cm	m ²	1.2
	陸上	m ²	0.9

MNO. 0
GH=7.002
FH=

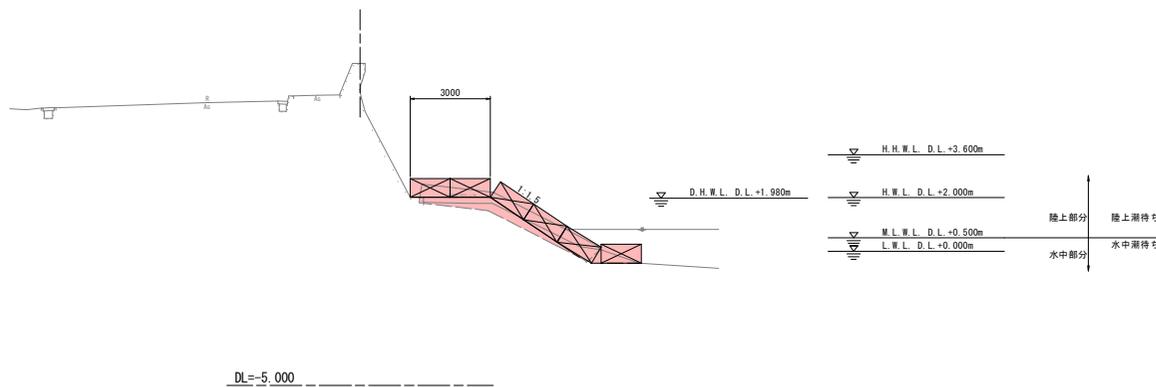

数量表


名 称	規 格	単 位	数量 (変更)
基礎捨石	10~200kg	m ³	1.8
	陸上±30cm	m ²	2.5
	陸上潮待±30cm	m ²	2.7
	水中潮待±30cm	m ²	0.4
捨石荒均し	陸上±30cm	m ²	0.4
	陸上	m ²	0.5

当初図面

工事名	R2波士 日和佐港 (恵比須浜地区) 奥波・恵比須浜 防波堤 (1) 港高災害復旧工事 (海岸防護型)		
路線名等	日和佐港 (恵比須浜地区)		
工事箇所	海部郡奥波町恵比須浜		
図面名	横断図 (2)		
縮 尺	1/100	図面番号	4 / 7
会 社 名			
事業者名	徳島県南部総合振興局 県土整備部 <奥波>		

横断図 (3) $S=1:100$
(南部)


MNO. 3
GH=6.997
FH=

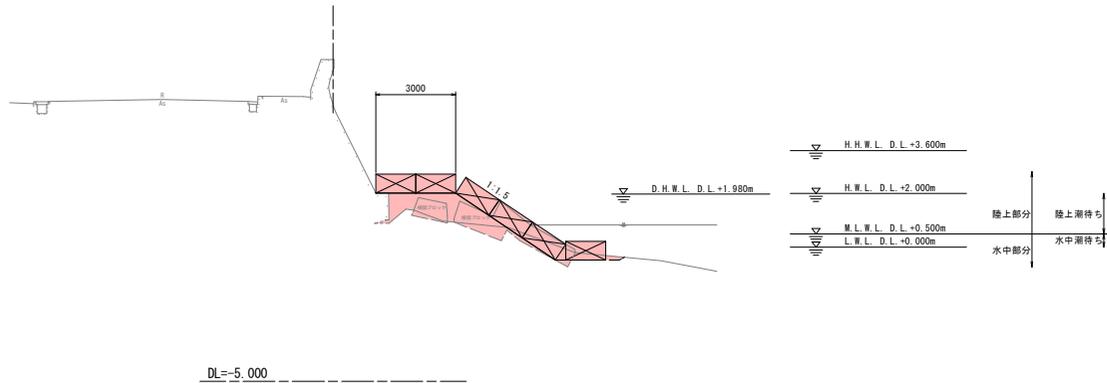

数量表

名称	規格	単位	数量(変更)
基礎捨石	10~200kg	m ³	4.1
捨石荒均し	陸上±30cm	m ²	2.5
	陸上漸待±30cm	m ²	2.7
	水中漸待±30cm	m ²	0.9
掘削	水中±30cm	m ²	0.9
	陸上	m ²	0.4

MNO. 2
GH=7.003
FH=

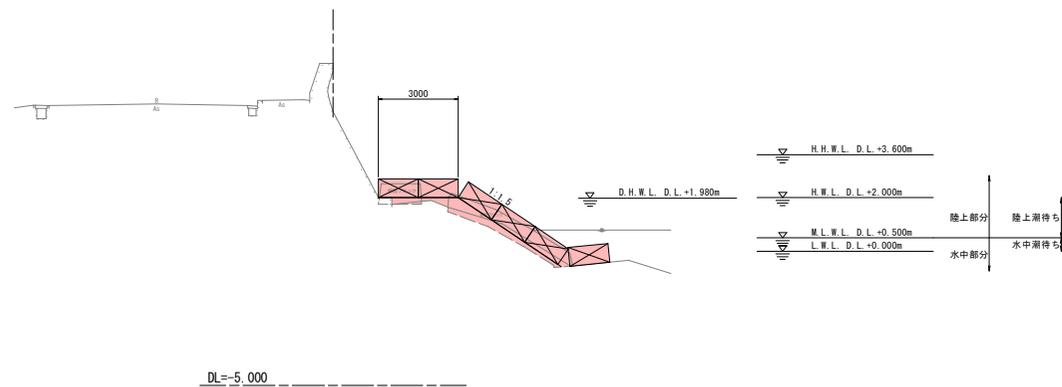

数量表


名称	規格	単位	数量(変更)
基礎捨石	10~200kg	m ³	1.8
捨石荒均し	陸上±30cm	m ²	2.5
	陸上漸待±30cm	m ²	2.7
	水中漸待±30cm	m ²	0.9
掘削	水中±30cm	m ²	1.0
	陸上	m ²	-

当初図面

工事名	R2波士 日和佐港(恵比須浜地区) 奥波・恵比須浜 防波堤(港高災害復旧工事(海宇日遊施設))		
路線名等	日和佐港(恵比須浜地区)		
工事箇所	海部郡奥波町恵比須浜		
図面名	横断図 (3)		
縮尺	1/100	図面番号	5 / 7
会社名			
事業者名	徳島県南部総合県民局 県土整備部 <奥波>		

横断图(4)_{S=1:100}
(南部)


MNO. 5
GH=7.009
FH=

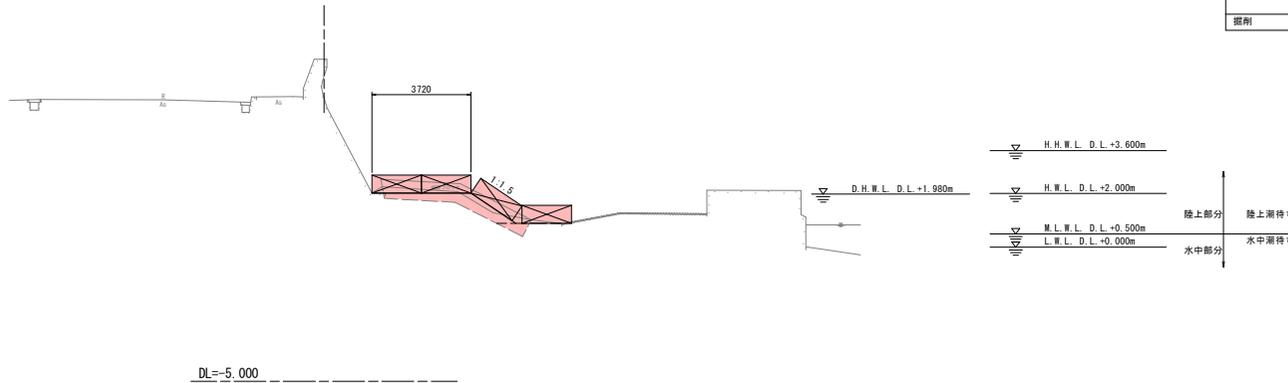

数量表

名称	規格	単位	数量(変更)
基礎捨石	10~200kg	m ³	2.0
捨石荒均し	陸上±30cm	m ²	3.2
	水中潮待ち±30cm	m ²	-
	水中±30cm	m ²	-
掘削	陸上	m ²	-

MNO. 4
GH=7.008
FH=

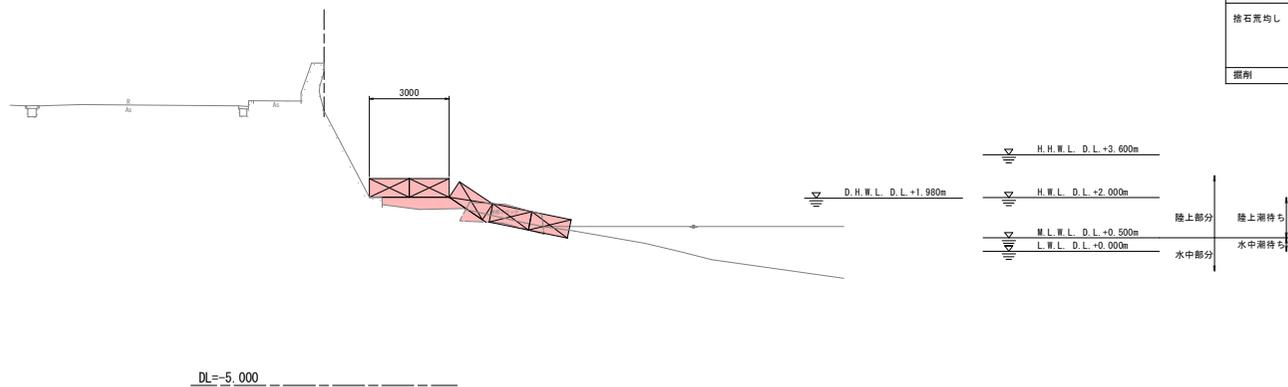

数量表


名称	規格	単位	数量(変更)
基礎捨石	10~200kg	m ³	1.4
捨石荒均し	陸上±30cm	m ²	2.5
	陸上潮待ち±30cm	m ²	1.7
	水中潮待ち±30cm	m ²	-
掘削	水中±30cm	m ²	-
	陸上	m ²	-

当初図面

工事名	R2波士 日和佐港(恵比須浜地区) 奥波・恵比須浜 防波堤(港高災害復旧工事(海宇)建設)		
路線名等	日和佐港(恵比須浜地区)		
工事箇所	海部郡美波町恵比須浜		
図面名	横断图(4)		
縮尺	1/100	図面番号	6/7
会社名			
事業者名	徳島県南部総合振興局 県土整備部 <美波>		

横断図 (5)_{S=1:100}
(南 部)

MNO. 6
GH=7.009
FH=

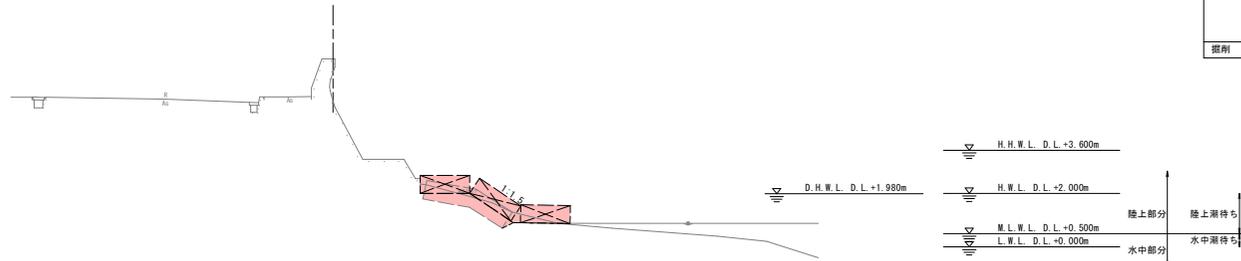

数量表

名 称	規 格	単 位	数 量 (變更)
基礎持石	10~200kg	m ³	1.4
捨石荒均し	陸上±30cm	m ³	1.9
	陸上潮待±30cm	m ³	2.0
	水中潮待±30cm	m ³	0.3
	水中±30cm	m ³	-
掘削	陸上	m ³	0.5

当初図面

工事名	R2波士 日和佐港 (恵比須浜地区) 美波・恵比須浜 区1区0)港高災害復旧工事 (海宇石遊積型)		
路線名等	日和佐港 (恵比須浜地区)		
工事箇所	海部郡美波町恵比須浜		
図面名	横断図 (5)		
縮 尺	1/100	図面番号	7 / 7
会 社 名			
事業者名	徳島県南部総合県民局 県土整備部 <美波>		