



S=1:500

S=1:500

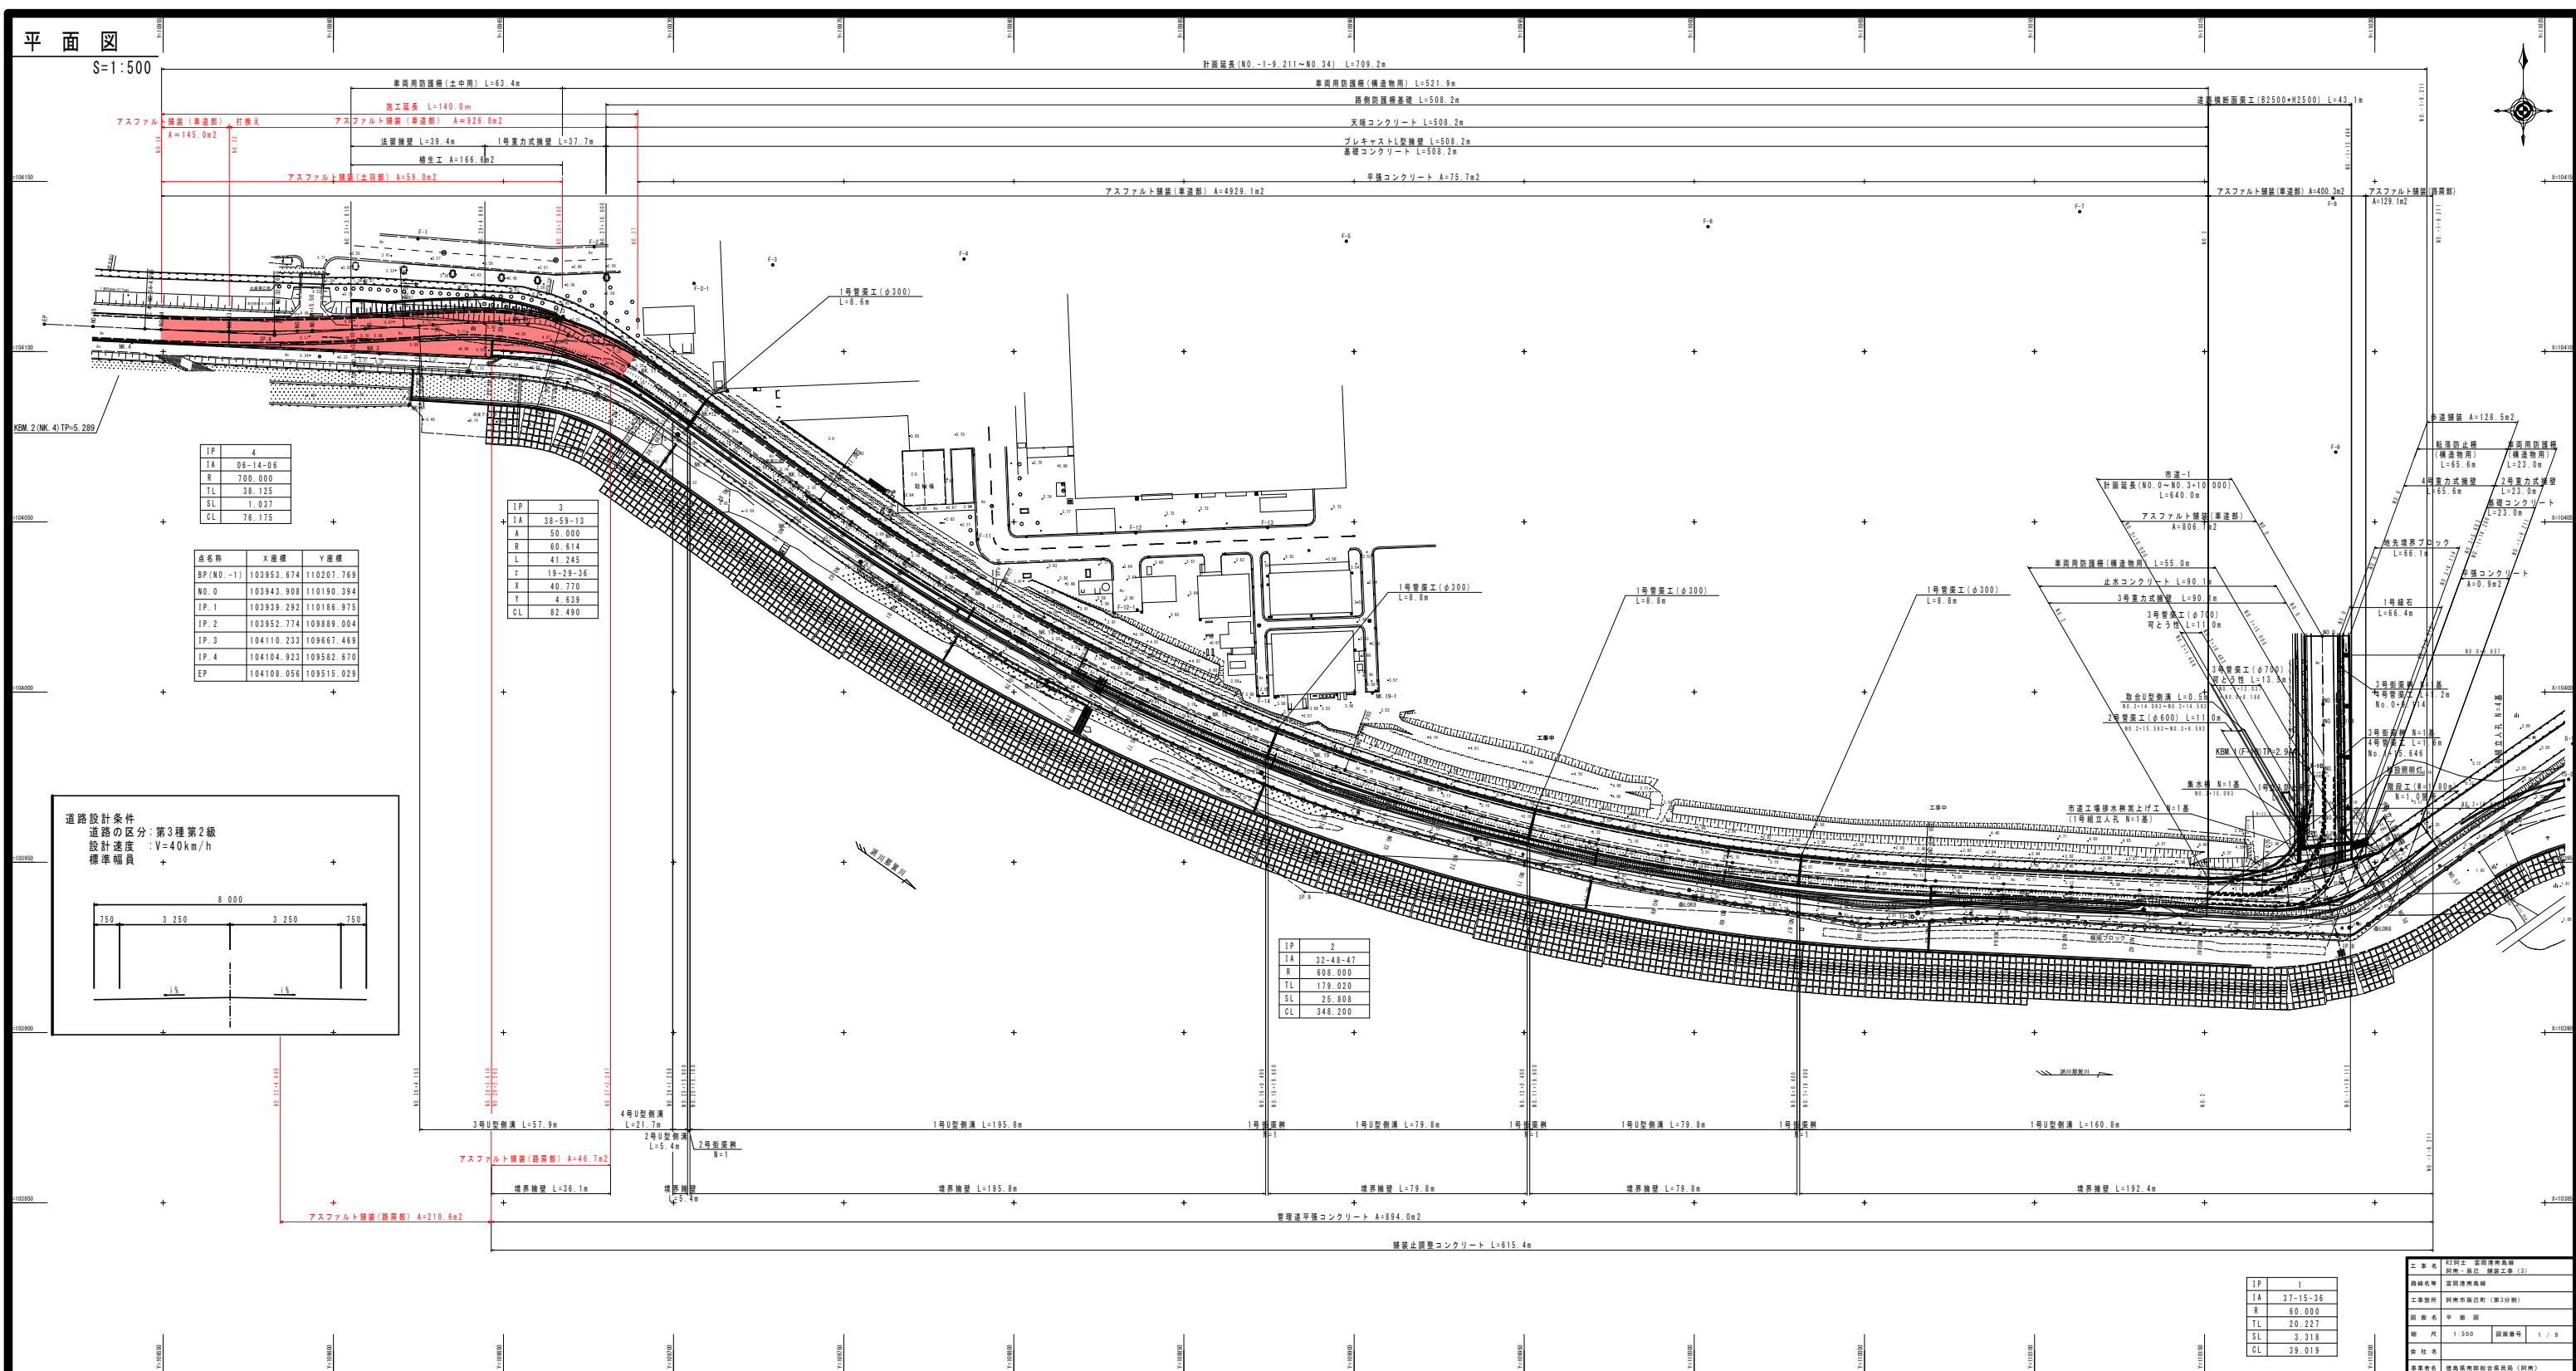


V=1:100
H=1:500

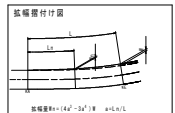

標準断面図

S=1:100

N0.15付近

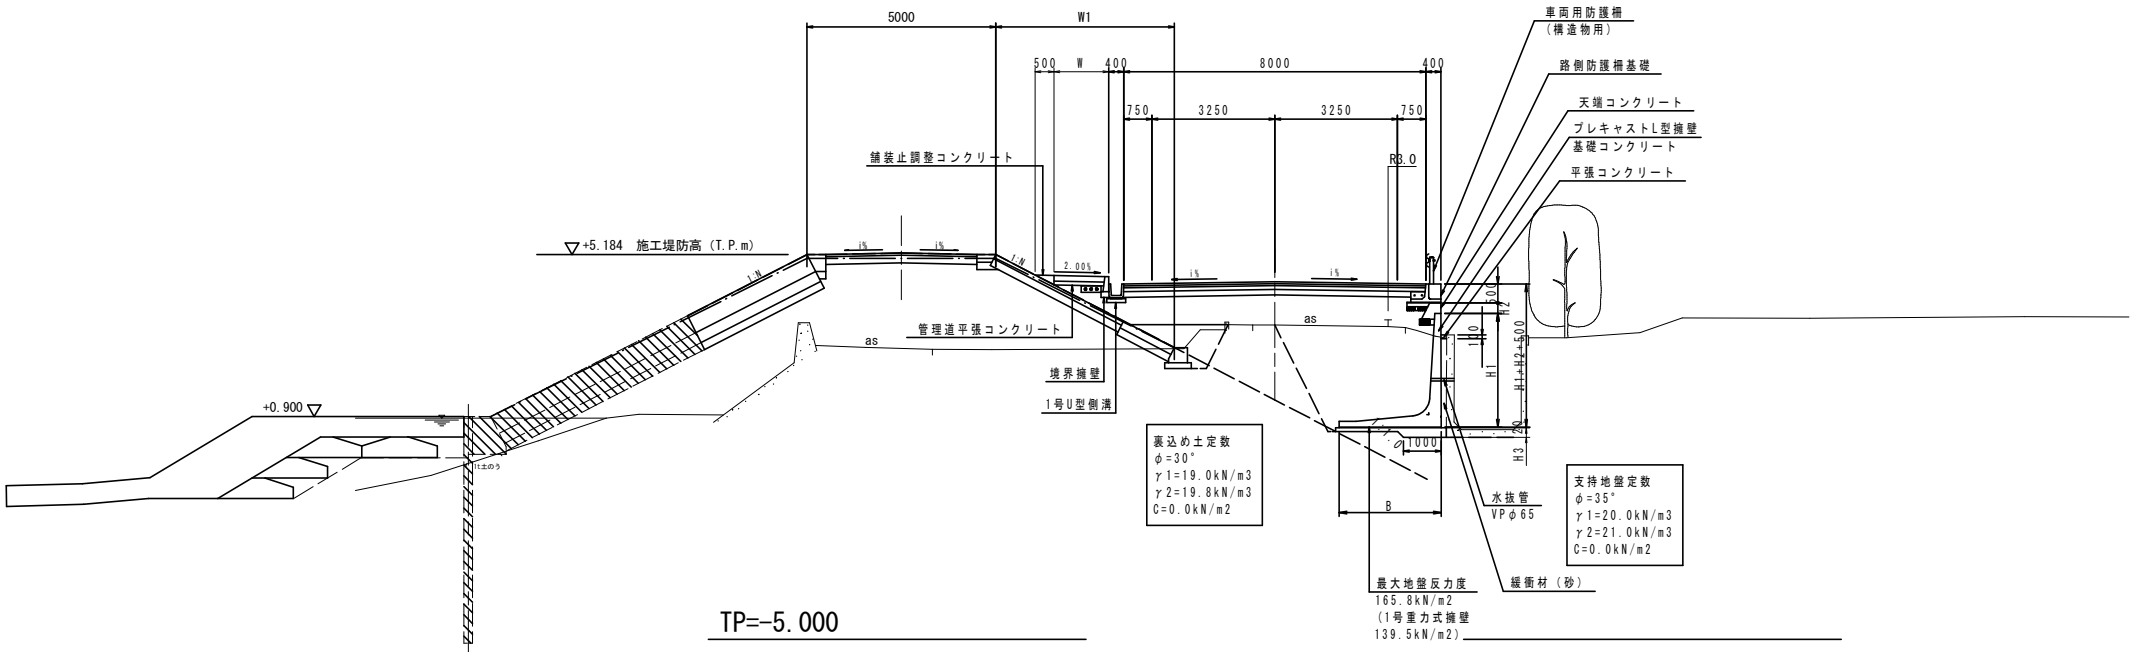


舗装工


S=1:10

車道舗装構成


交通量区分:N5交通
設計期間:10年
設計CBR:12

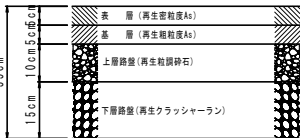


路肩舗装構成(土羽部路肩幅≦1.5m)

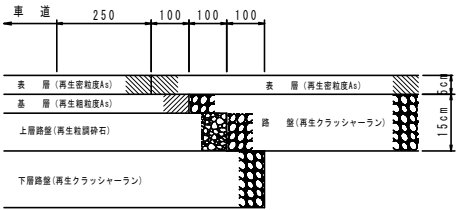


路肩舗装構成(路肩幅≧1.5m)

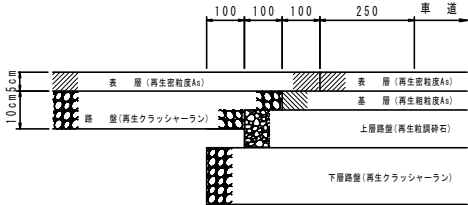


歩道舗装構成

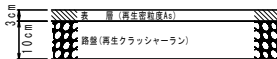

管理道平張コンクリート

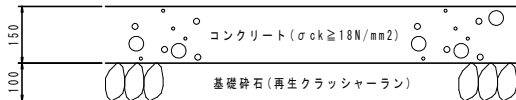

市道No.2+11.441付近

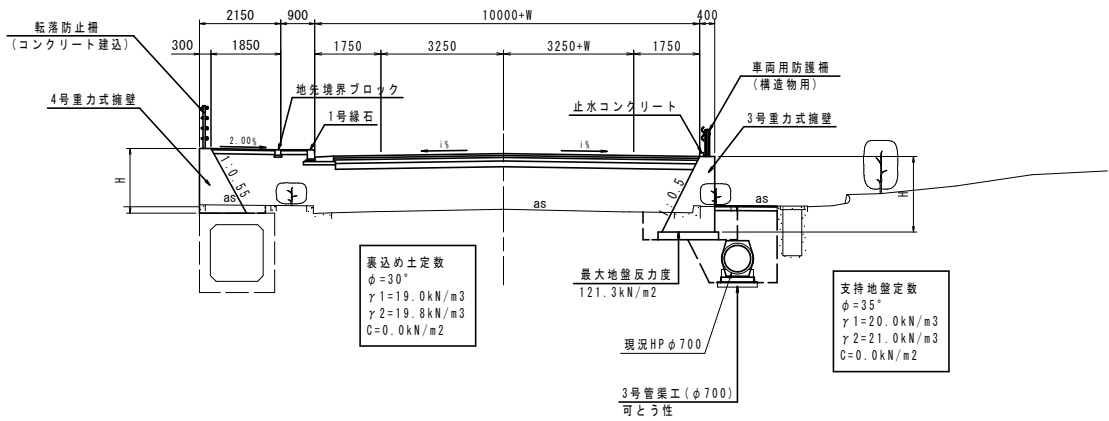


注) 擁壁設置前に地盤の支持力が、擁壁最大地盤反力度以上あることを確認すること。

工事名	R2阿土 富岡港南島線 阿南・辰己 舗装工事 (3)		
路線名等	富岡港南島線		
工事箇所	阿南市辰己町 (第3分割)		
図面名	標準断面図		
縮尺	図示	図面番号	3 / 9
会社名			
事業者名	徳島県南部総合県民局 (阿南)		

NO. 27


GH=3.702
FH=4.970

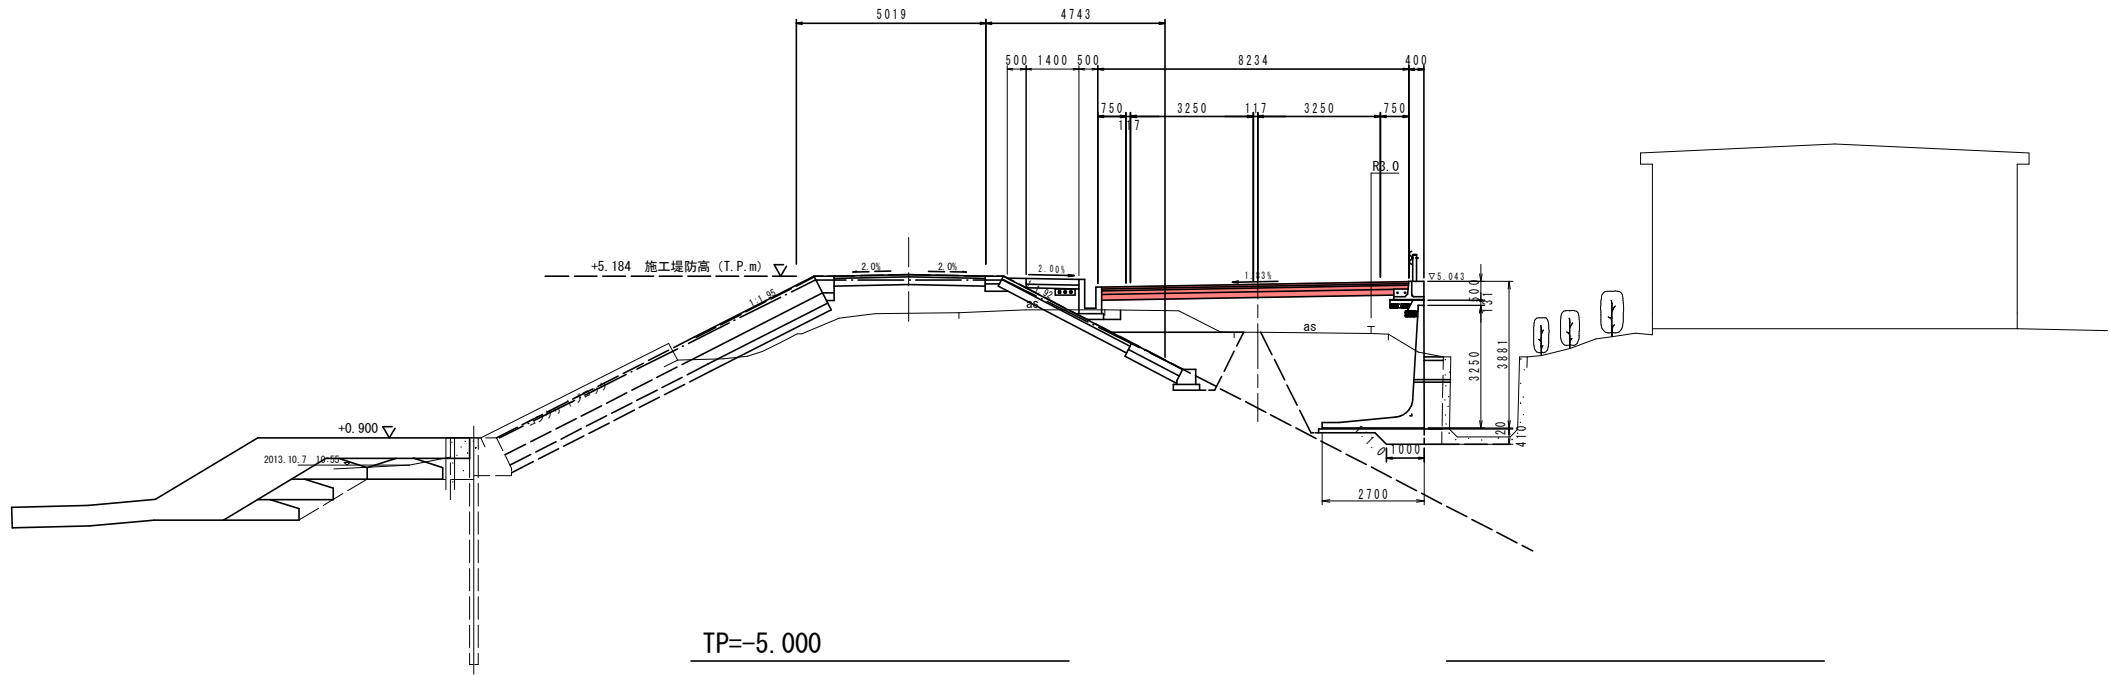

名 称	数量 (左)	数量 (右)
路床盛土	4.0≤B	7.6
	2.5≤B<4.0	0.0
	1.0≤B<2.5	0.0
	B<1.0	0.0
路体盛土	4.0≤B	0.0
	2.5≤B<4.0	0.0
	1.0≤B<2.5	0.0
	B<1.0	0.0
歩道盛土	4.0≤B	0.0
	2.5≤B<4.0	0.0
	1.0≤B<2.5	0.0
	B<1.0	0.4
掘削	オープンカット	0.0
	土砂	0.00
盛土工 (防芝)		0.00
擁壁工	床掘B 土砂	0.0
	緩衝材	0.0
小規模水掘工	床掘B 土砂	0.3
埋戻し	C	0.0
	D	0.0
コンクリート取壊し (鉄筋)		0.0
コンクリート取壊し (無筋)		0.0
舗装工	表層 t=5cm	8.1
	基層 t=5cm	8.1
	上層路盤 t=10cm	8.1
	下層路盤 t=15cm	8.1

NO. 26


GH=3.297
FH=4.924

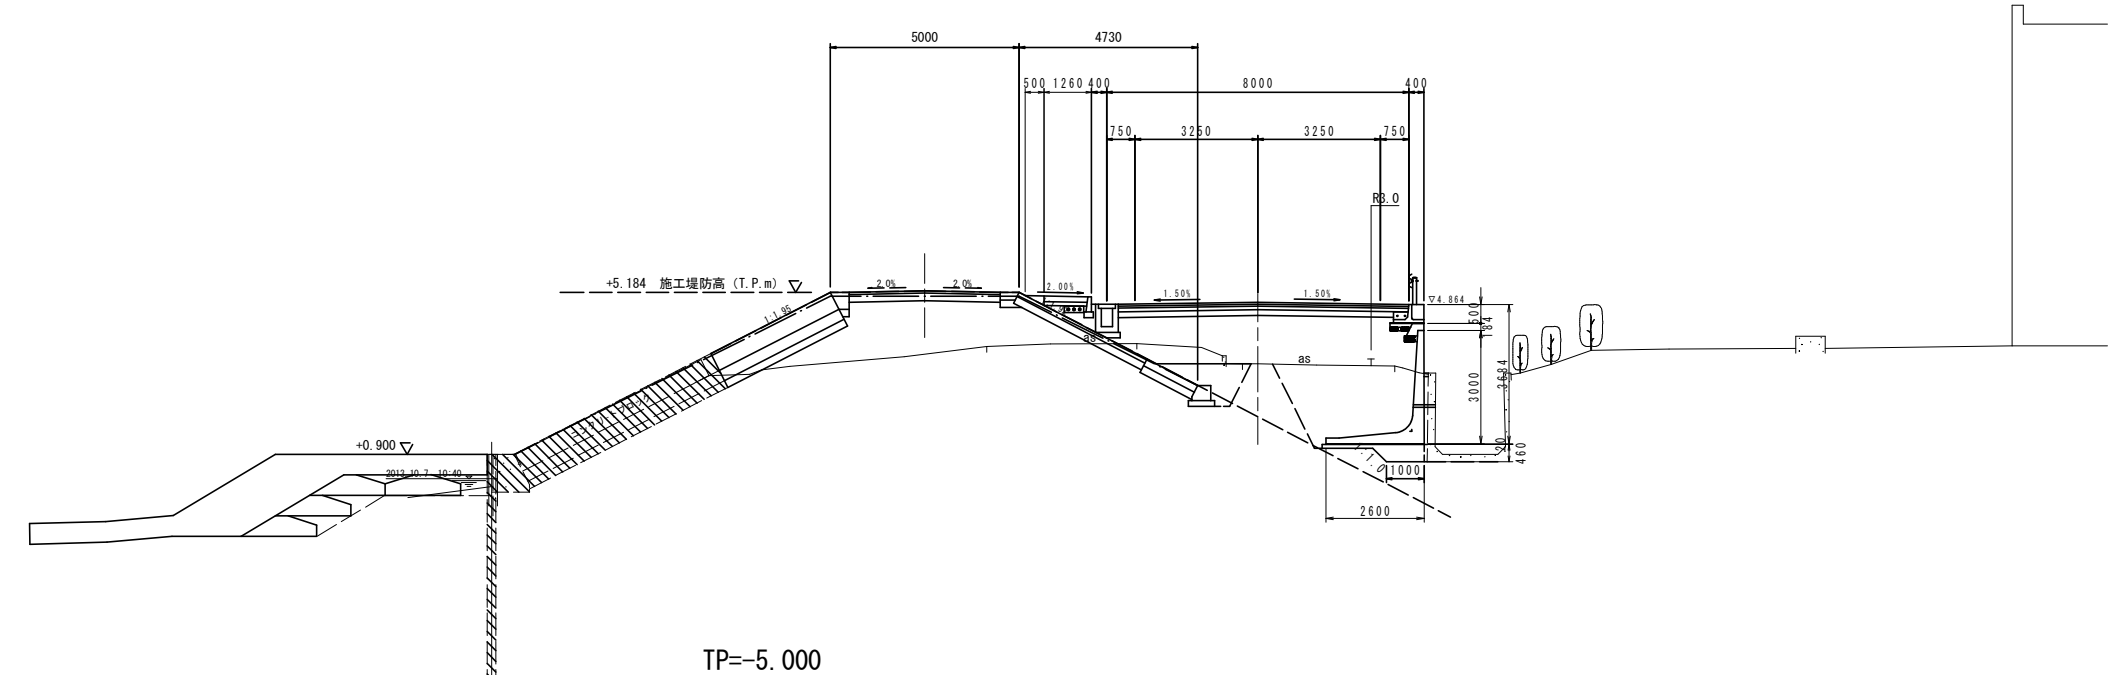


名 称	数量 (左)	数量 (右)
路床盛土	4.0≤B	7.5
	2.5≤B<4.0	0.0
	1.0≤B<2.5	0.0
	B<1.0	0.0
路体盛土	4.0≤B	0.0
	2.5≤B<4.0	0.7
	1.0≤B<2.5	0.0
	B<1.0	0.0
歩道盛土	4.0≤B	0.0
	2.5≤B<4.0	0.0
	1.0≤B<2.5	0.0
	B<1.0	0.3
掘削	オープンカット	0.0
	土砂	0.00
盛土工 (防芝)		0.00
擁壁工	床掘B 土砂	0.0
	緩衝材	0.0
小規模水掘工	床掘B 土砂	0.0
埋戻し	C	0.0
	D	0.0
コンクリート取壊し (鉄筋)		0.0
コンクリート取壊し (無筋)		0.0

NO. 26, NO. 27

工 事 名	R2阿土 富岡港南島線 阿南・辰巳 舗装工事 (3)		
路線名等	富岡港南島線		
工事箇所	阿南市辰巳町 (第3分割)		
図 面 名	横断面 (17/21)		
縮 尺	1:100	図面番号	4 / 9
会 社 名			
事業者名	徳島県南部総合県民局 (阿南)		

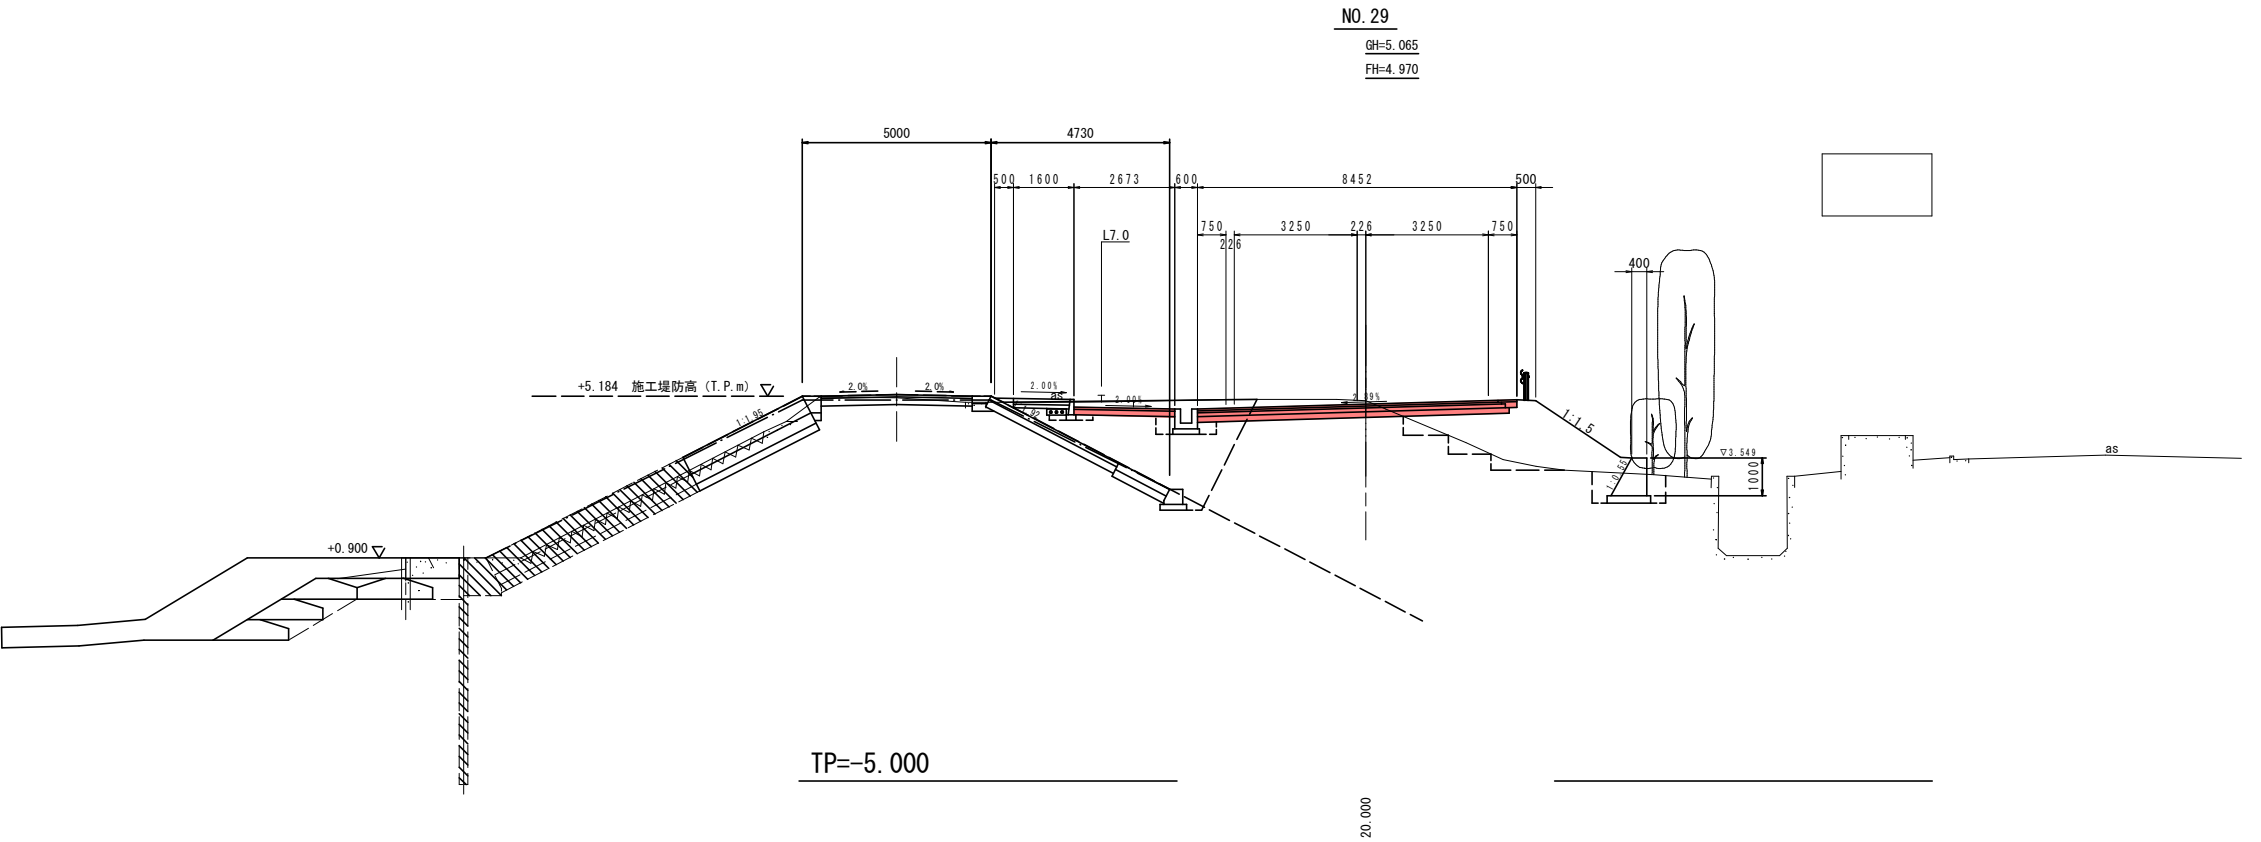


名 称		数量 (左)	数量 (右)
道 路 工	路床盛土	4.0≤B	3.3
		2.5≤B<4.0	0.8
		1.0≤B<2.5	0.2
		B<1.0	0.1
道 路 工	路体盛土	4.0≤B	0.0
		2.5≤B<4.0	0.0
		1.0≤B<2.5	0.0
		B<1.0	0.0
道 路 工	歩道盛土	4.0≤B	0.0
		2.5≤B<4.0	0.0
		1.0≤B<2.5	0.0
		B<1.0	0.0
道 路 工	掘削	オープンカット	4.5
		土砂	0.0
		土工 (防犯)	0.0
		土工 (防犯)	0.0
作 業 土 工	擁壁工	床掘B 土砂	0.0
		緩衝材	0.0
	小規模土工	床掘B 土砂	0.5
	埋戻し	C	0.0
作 業 土 工		D	0.0
	コンクリート取壊し (鉄筋)		0.0
	コンクリート取壊し (無筋)		0.0
	舗装工	表層 t=5cm	7.96
舗 装 工		基層 t=5cm	8.06
		上層路盤 t=10cm	8.16
		下層路盤 t=15cm	8.26

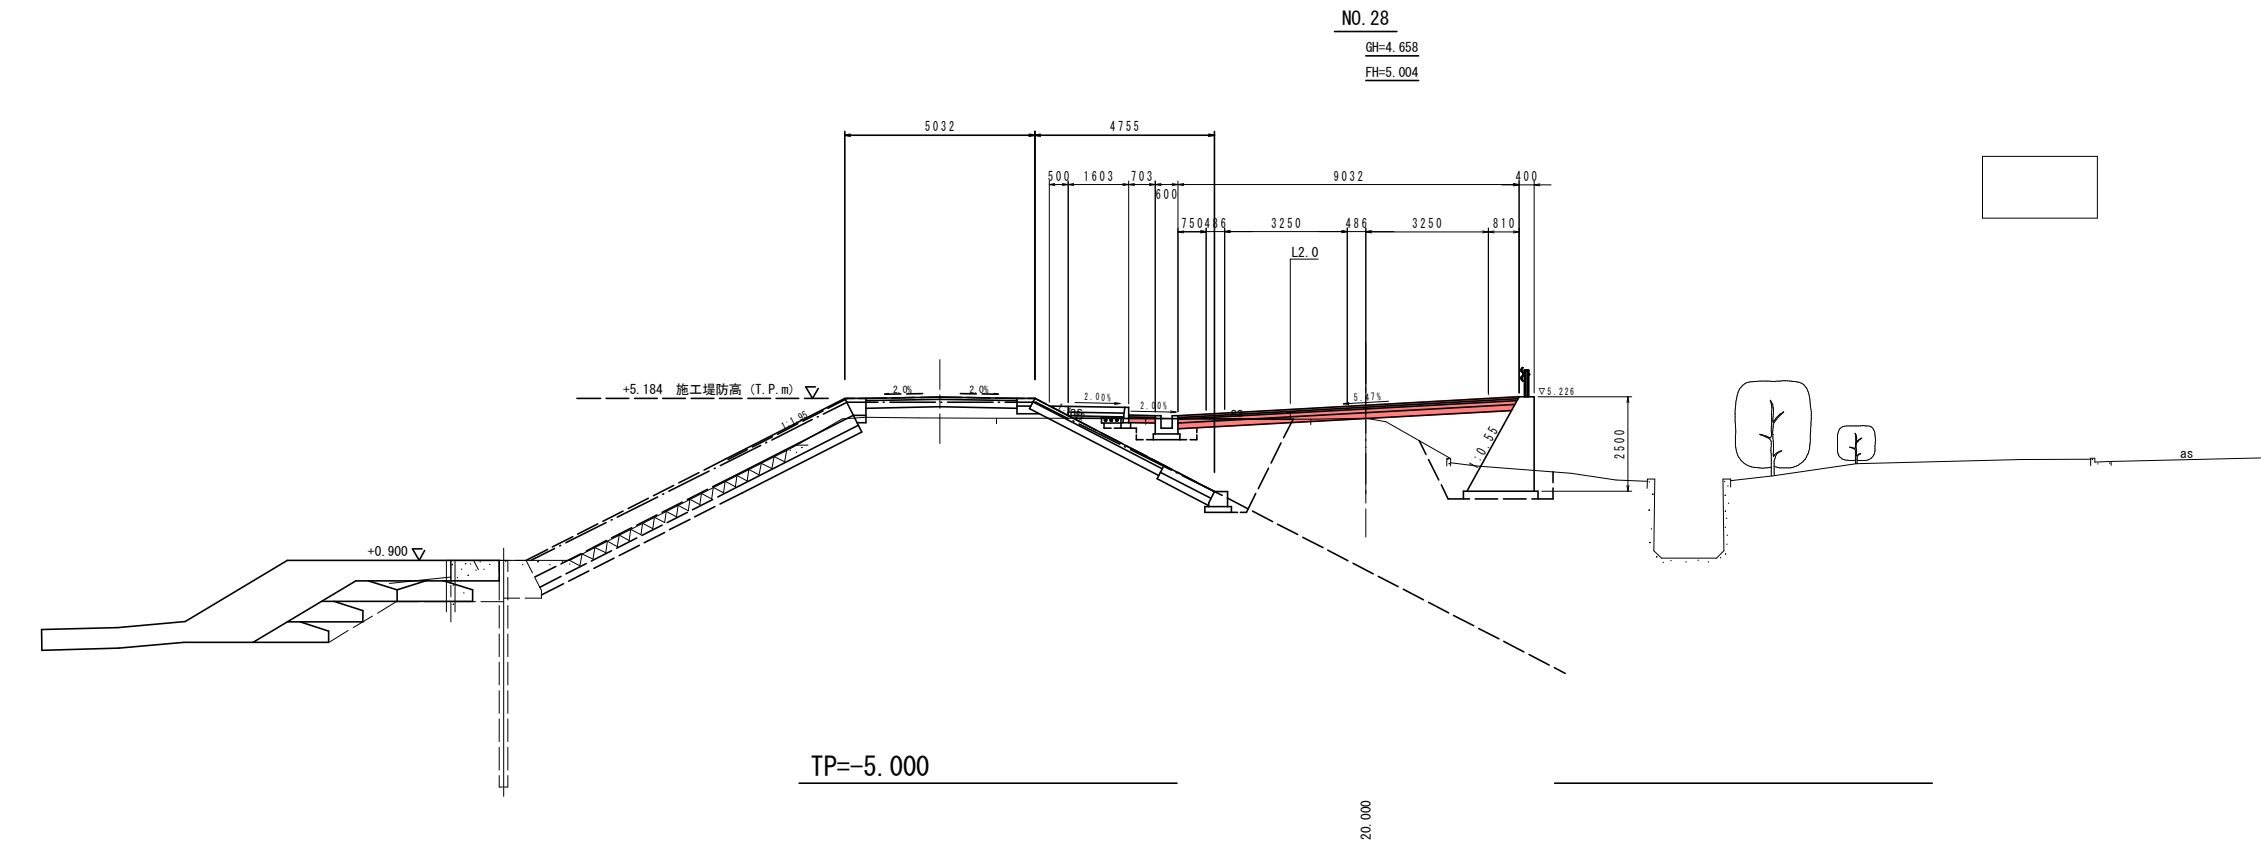

名 称		数量 (左)	数量 (右)
道 路 工	路床盛土	4.0≤B	0.0
		2.5≤B<4.0	1.5
		1.0≤B<2.5	1.0
		B<1.0	0.1
道 路 工	路体盛土	4.0≤B	0.0
		2.5≤B<4.0	0.0
		1.0≤B<2.5	0.0
		B<1.0	0.0
道 路 工	歩道盛土	4.0≤B	0.0
		2.5≤B<4.0	0.0
		1.0≤B<2.5	0.0
		B<1.0	0.0
道 路 工	掘削	オープンカット	1.2
		土砂	0.0
		土工 (防犯)	0.0
		土工 (防犯)	0.0
作 業 土 工	擁壁工	床掘B 土砂	0.0
		緩衝材	0.0
	小規模土工	床掘B 土砂	0.5
	埋戻し	C	0.0
作 業 土 工		D	0.0
	コンクリート取壊し (鉄筋)		0.0
	コンクリート取壊し (無筋)		0.0
	舗装工	表層 t=5cm	9.0
舗 装 工		基層 t=5cm	9.0
		上層路盤 t=10cm	8.9
		下層路盤 t=15cm	8.8


NO. 28, NO. 29			
工 事 名	R2阿土 富岡港南島線 阿南・辰己 舗装工事 (3)		
路線名等	富岡港南島線		
工事箇所	阿南市辰己町 (第3分割)		
図 面 名	横断面 (18/21)		
縮 尺	1:100	図面番号	5 / 9
会 社 名			
事業者名	徳島県南部総合県民局 (阿南)		

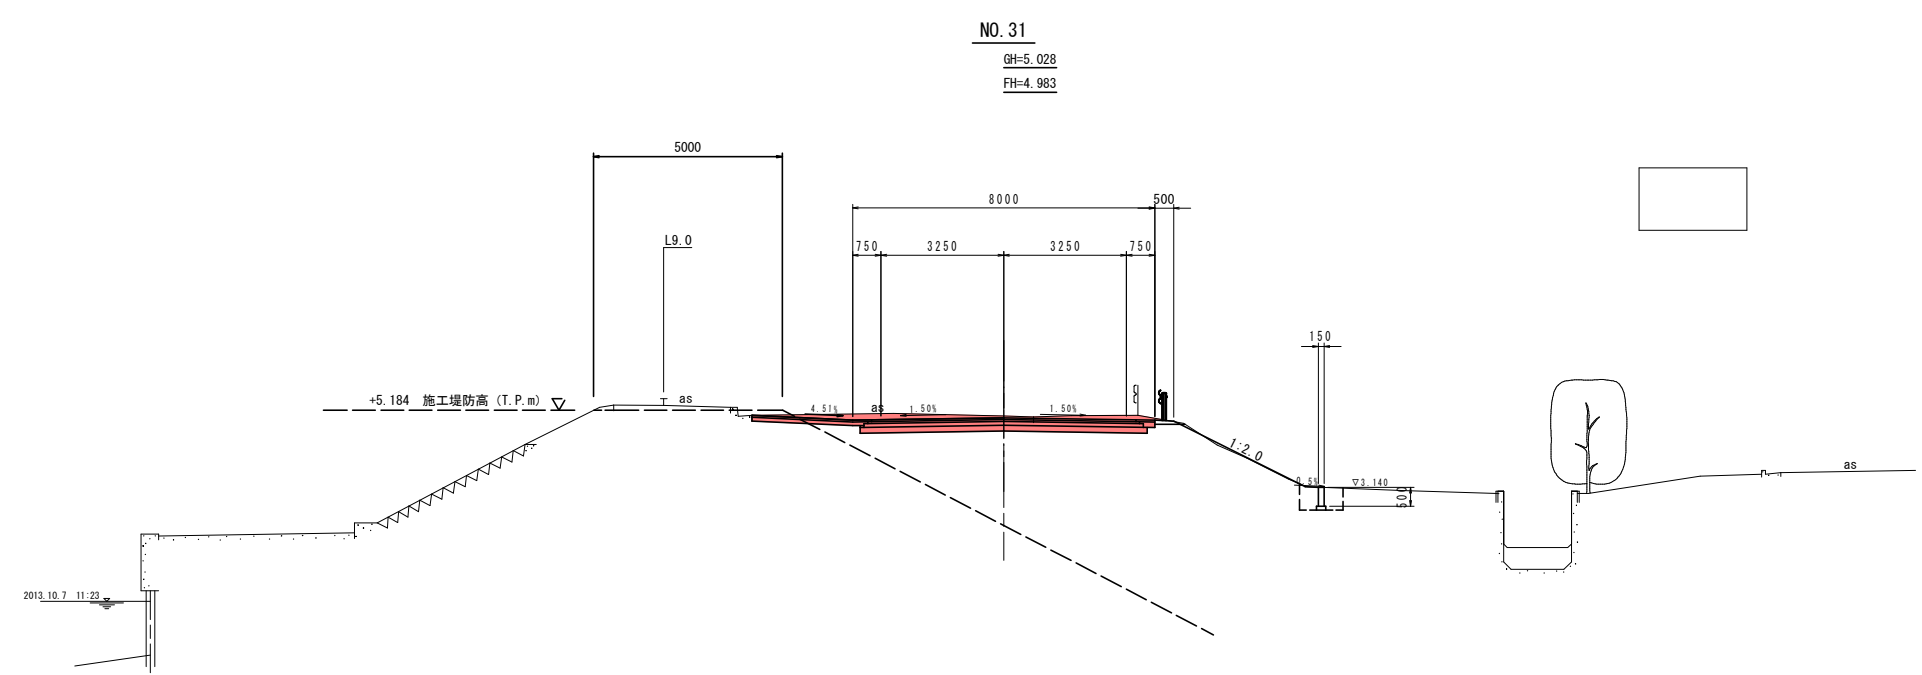

TP=-5.000

NO. 31
GH=5.028
FH=4.983

名 称		数量 (左)	数量 (右)
道	路床盛土	4.0≤B	0.0
		2.5≤B<4.0	0.0
		1.0≤B<2.5	0.0
		B<1.0	0.0
	路体盛土	4.0≤B	0.0
土		2.5≤B<4.0	0.0
		1.0≤B<2.5	0.0
		B<1.0	0.0
	歩道盛土	4.0≤B	0.0
		2.5≤B<4.0	0.0
工		1.0≤B<2.5	0.0
		B<1.0	0.0
	掘削	オープンカット	2.4
		土砂	3.89
	養生工 (防芝)	0.00	3.89
作業	擁壁工	床掘B 土砂	0.0
		緩衝材	0.0
	小規模掘工	床掘B 土砂	0.0
	埋戻し	C	0.0
		D	0.0
コンクリート取壊し (鉄筋)		0.0	0.0
コンクリート取壊し (無筋)		0.0	0.0
舗装工	表層 t=5cm		7.0
	基層 t=5cm		7.2
	上層路盤 t=10cm		7.4
	下層路盤 t=15cm		7.6

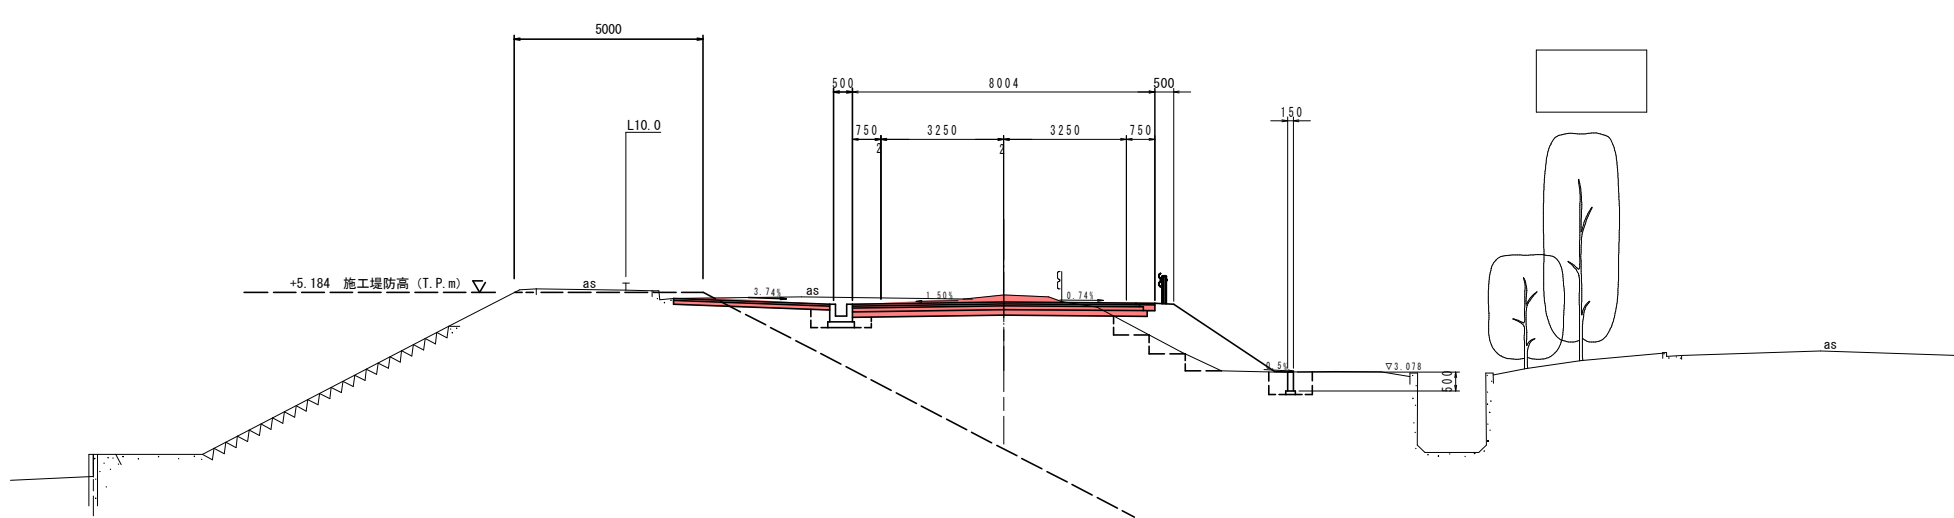


TP=-5.000

NO. 30
GH=5.116
FH=4.930

名 称		数量 (左)	数量 (右)
道	路床盛土	4.0≤B	0.0
		2.5≤B<4.0	0.8
		1.0≤B<2.5	1.8
		B<1.0	0.1
	路体盛土	4.0≤B	0.0
土		2.5≤B<4.0	0.0
		1.0≤B<2.5	0.9
		B<1.0	0.3
	歩道盛土	4.0≤B	0.0
		2.5≤B<4.0	0.0
工		1.0≤B<2.5	0.0
		B<1.0	0.0
	掘削	オープンカット	3.4
		土砂	3.20
	養生工 (防芝)	0.00	3.20
作業	擁壁工	床掘B 土砂	0.0
		緩衝材	0.0
	小規模掘工	床掘B 土砂	0.4
	埋戻し	C	0.0
		D	0.0
コンクリート取壊し (鉄筋)		0.0	0.0
コンクリート取壊し (無筋)		0.0	0.0
舗装工	表層 t=5cm		7.5
	基層 t=5cm		7.6
	上層路盤 t=10cm		7.7
	下層路盤 t=15cm		7.8


NO. 30, NO. 31			
工 事 名	R2阿土 富岡港南島線 阿南・辰己 舗装工事 (3)		
路線名等	富岡港南島線		
工事箇所	阿南市辰己町 (第3分割)		
図 面 名	横断面 (19/21)		
縮 尺	1:100	図面番号	6 / 9
会 社 名			
事業者名	徳島県南部総合県民局 (阿南)		

GH=5.086
FH=5.091

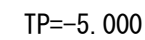

4.500

GH=5.069
FH=5.067

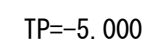


15. 500

名 称		数量 (左)	数量 (右)	
道 路	路床盛土	4.0±8	0.0	
		2.5±8<4.0	0.0	
		1.0±8<2.5	0.0	
		8<1.0	0.0	
	路床盛土	4.0±8	0.0	
		2.5±8<4.0	0.0	
		1.0±8<2.5	0.0	
		8<1.0	0.0	
	歩道盛土	4.0±8	0.0	
		2.5±8<4.0	0.0	
工		1.0±8<2.5	0.0	
		8<1.0	0.0	
	掘削	オーブンカット	1.7	
			1.3	
	盛土・法面盛土	土砂	0.00	
			0.00	
	植生工 (防芝)		0.00	
			0.00	
	作 業 土 工	床掘B	土砂	0.0
				0.0
緩衝材			0.0	
			0.0	
小型水田工		床掘B	土砂	0.0
			0.0	
埋戻し	C	0.0	0.0	
			0.0	
	D	0.0	0.0	
			0.0	
コンクリート取壊し (鉄筋)		0.0	0.0	
コンクリート取壊し (無筋)		0.0	0.0	
植 装 工	表層 t=5cm		7.0	
	基層 t=5cm		7.2	
	上層路盤 t=10cm		7.4	
	下層路盤 t=15cm		7.6	


名 称		数量 (左)	数量 (右)
道 路 工	路床盛土	4.0S8	0.0
		2.5S8<4.0	0.0
		1.0S8<2.5	0.0
		B<1.0	0.0
	路体盛土	4.0S8	0.0
		2.5S8<4.0	0.0
		1.0S8<2.5	0.0
		B<1.0	0.0
	歩道盛土	4.0S8	0.0
		2.5S8<4.0	0.0
作 業 土 工		1.0S8<2.5	0.0
		B<1.0	0.0
	掘削	オーブンカット	1.8
	掘土・運搬費	土砂	0.00
	補土工 (防丈)		0.00
	擁壁工	床据B 土砂	0.0
		縦断材	0.0
	小型水渠工	床据B 土砂	0.0
	埋戻し	C	0.0
		D	0.0
舗 装 工	コンクリート取壊し (鉄筋)	0.0	0.0
	コンクリート取壊し (無筋)	0.0	0.0
舗 装 部	表層 t=5cm		7.0
	基層 t=5cm		7.2
	上層路盤 t=10cm		7.4
	下層路盤 t=15cm		7.6

N0. 31+15. 50, N0. 32

工 事 名	R2阿土 富岡港南島線 阿南・辰己 舗装工事 (3)		
路線名等	富岡港南島線		
工事箇所	阿南市辰己町 (第3分割)		
図 面 名	横断図 (20/21)		
縮 尺	1:100	図面番号	7 / 9
会 社 名			
事業者名	徳島県南部総合農政局 (阿南)		

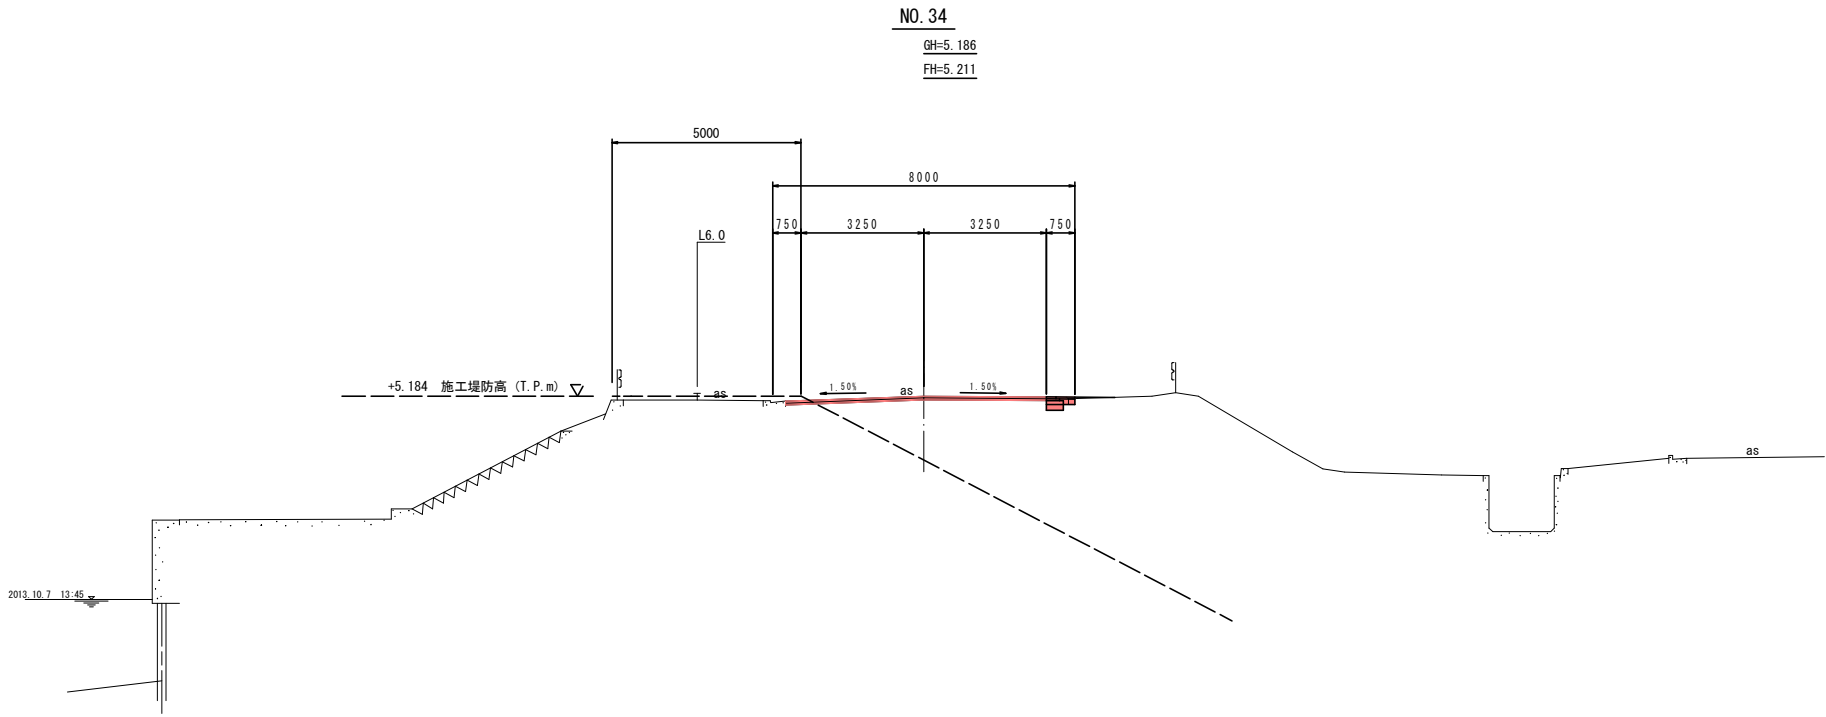


名 称		数量 (左)	数量 (右)
道 路 土 工	路床盛土	4.0≤B	0.0
		2.5≤B<4.0	0.0
		1.0≤B<2.5	0.0
		B<1.0	0.0
道 路 土 工	路体盛土	4.0≤B	0.0
		2.5≤B<4.0	0.0
		1.0≤B<2.5	0.0
		B<1.0	0.0
道 路 土 工	歩道盛土	4.0≤B	0.0
		2.5≤B<4.0	0.0
		1.0≤B<2.5	0.0
		B<1.0	0.0
道 路 土 工	掘削	オープンカット	0.0
		土砂	0.00
		盛土・埋戻し	0.00
		養生工 (防芝)	0.00
作 業 土 工	擁壁工	床掘B 土砂	0.0
		緩衝材	0.0
	小形水掘工	床掘B 土砂	0.0
	埋戻し	C	0.0
作 業 土 工		D	0.0
	コンクリート取壊し (鉄筋)		0.0
	コンクリート取壊し (無筋)		0.0
	舗装工	表層 t=5cm	6.9
舗 装 工		基層 t=5cm	6.9
		上層路盤 t=10cm	
		下層路盤 t=15cm	

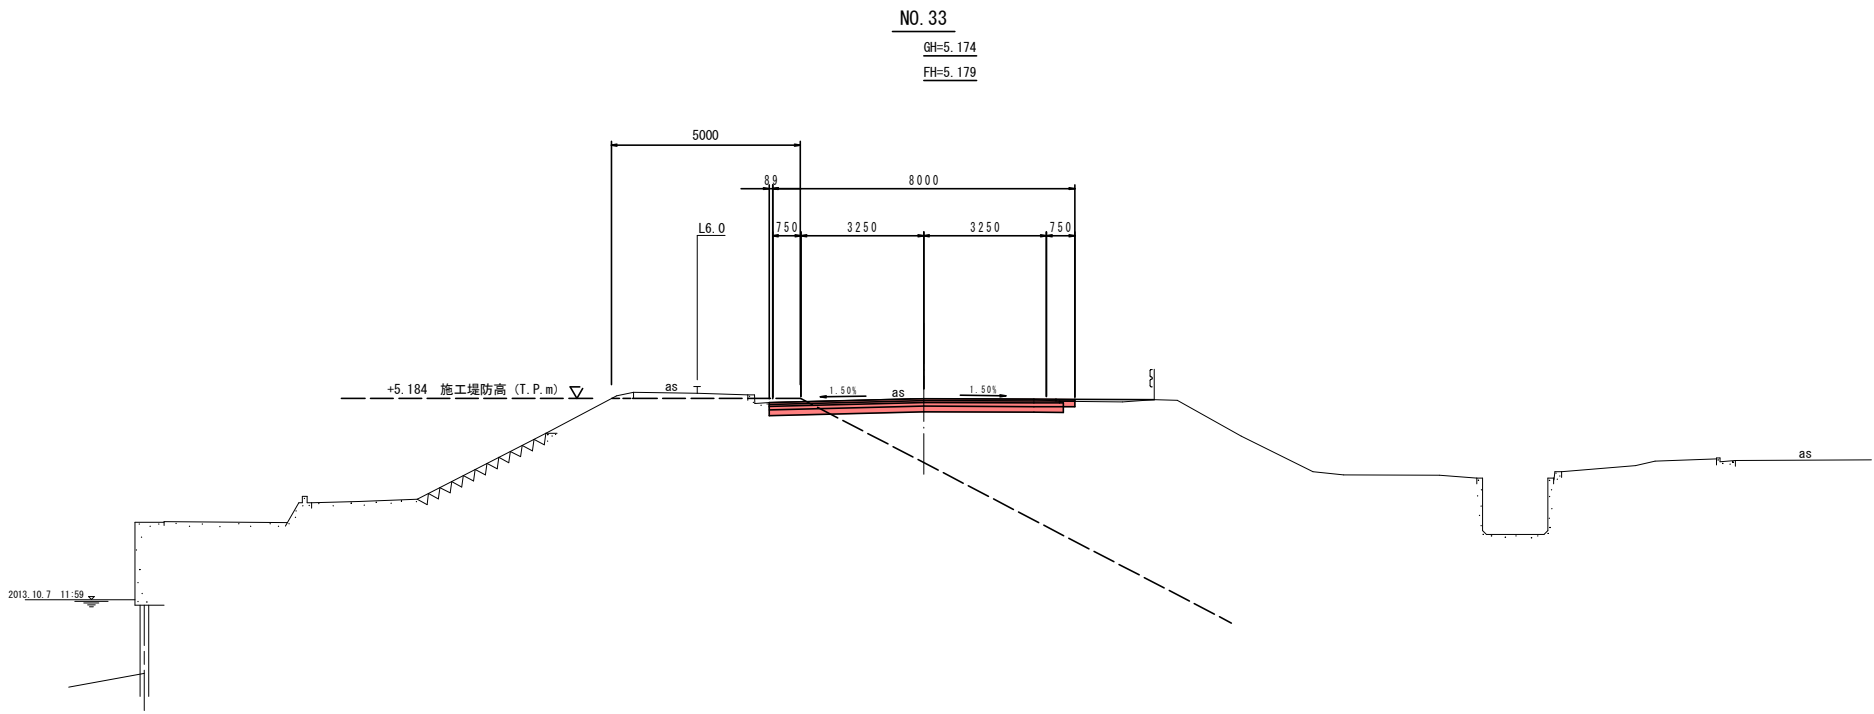


名 称		数量 (左)	数量 (右)
道 路 土 工	路床盛土	4.0≤B	0.0
		2.5≤B<4.0	0.0
		1.0≤B<2.5	0.0
		B<1.0	0.0
道 路 土 工	路体盛土	4.0≤B	0.0
		2.5≤B<4.0	0.0
		1.0≤B<2.5	0.0
		B<1.0	0.0
道 路 土 工	歩道盛土	4.0≤B	0.0
		2.5≤B<4.0	0.0
		1.0≤B<2.5	0.0
		B<1.0	0.0
道 路 土 工	掘削	オープンカット	1.5 (0.0)
		土砂	0.00
		盛土・埋戻し	0.00
		養生工 (防芝)	0.00
作 業 土 工	擁壁工	床掘B 土砂	0.0
		緩衝材	0.0
	小形水掘工	床掘B 土砂	0.0
	埋戻し	C	0.0
作 業 土 工		D	0.0
	コンクリート取壊し (鉄筋)		0.0
	コンクリート取壊し (無筋)		0.0
	舗装工	表層 t=5cm	7.6
舗 装 工		基層 t=5cm	7.7
		上層路盤 t=10cm	7.8
		下層路盤 t=15cm	7.8

NO. 33, NO. 34			
工 事 名	R2阿土 富岡港南島線 阿南・辰巳 舗装工事 (3)		
路線名等	富岡港南島線		
工事箇所	阿南市辰巳町 (第3分割)		
図 面 名	横断面 (21/21)		
縮 尺	1:100	図面番号	8 / 9
会 社 名			
事業者名	徳島県南部総合県民局 (阿南)		

平面図

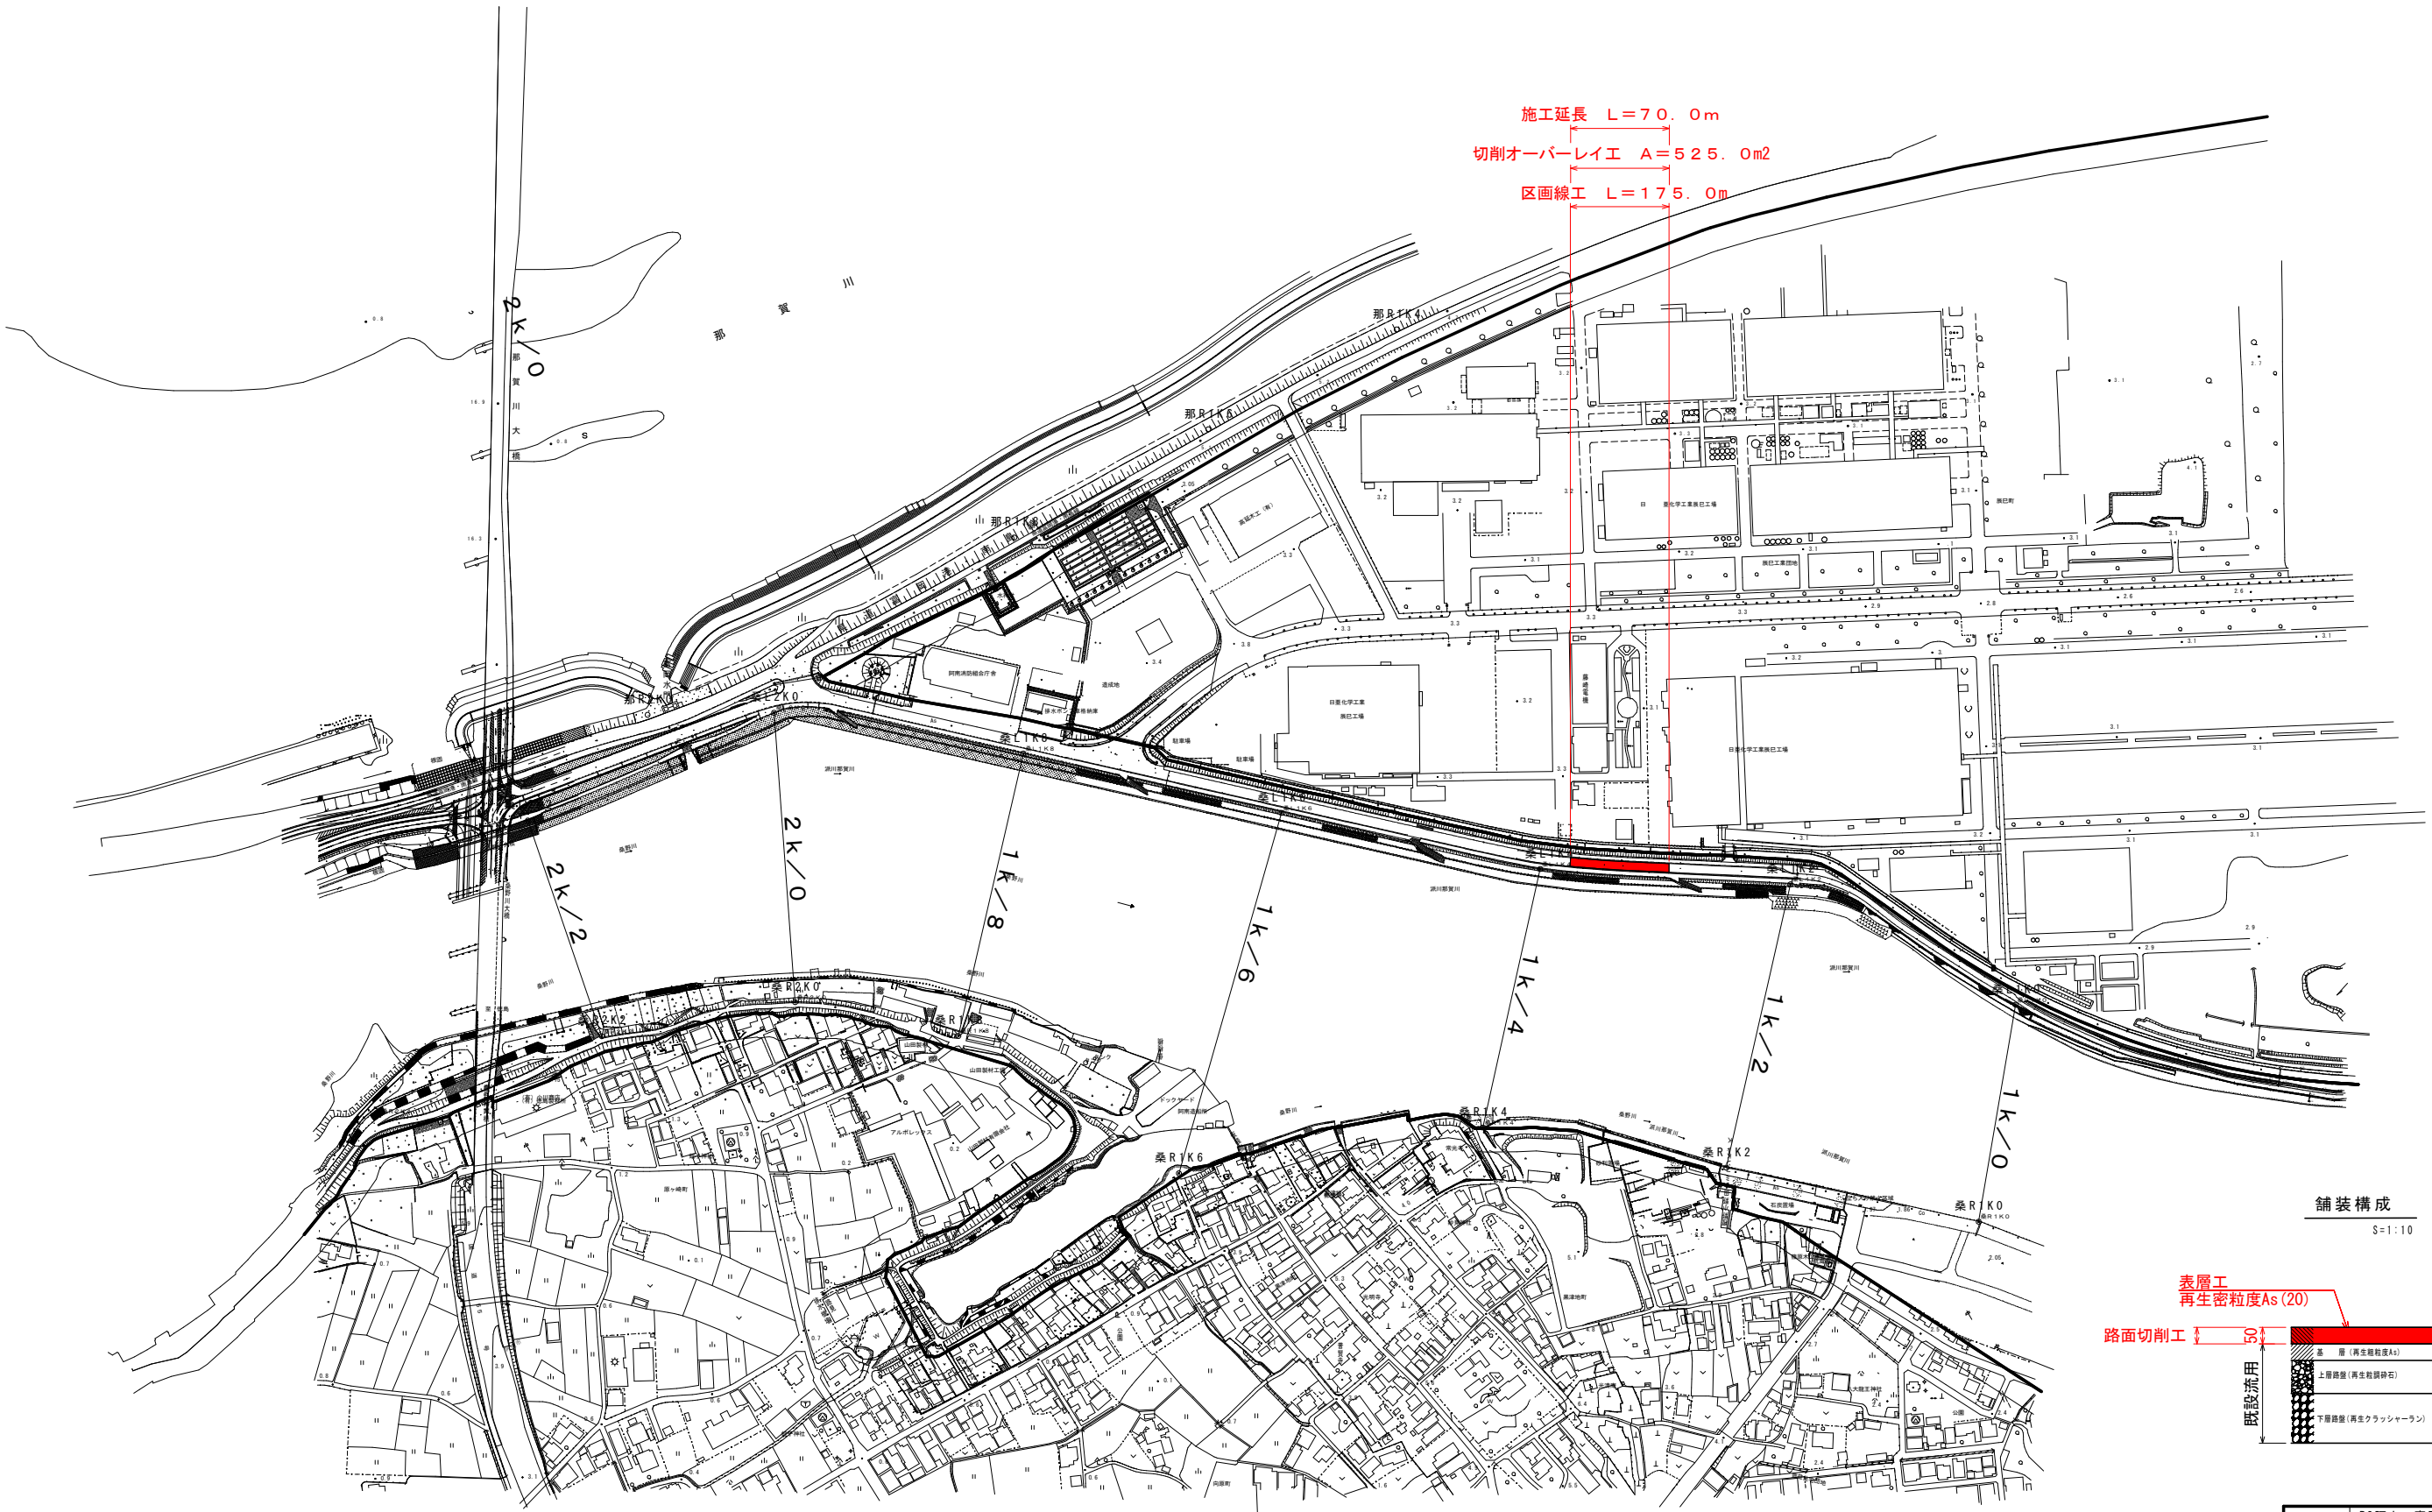

舗装構成
S=1:10

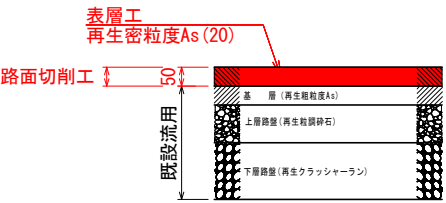

工事名	R2阿土 富岡港南島線 阿南・辰己 舗装工事 (3)		
路線名等	富岡港南島線		
工事箇所	阿南市辰己町 (第3分割)		
図面名	平面図		
縮尺		図面番号	9 / 9
会社名			
事業者名	徳島県南部総合県民局 (阿南)		