



平面図

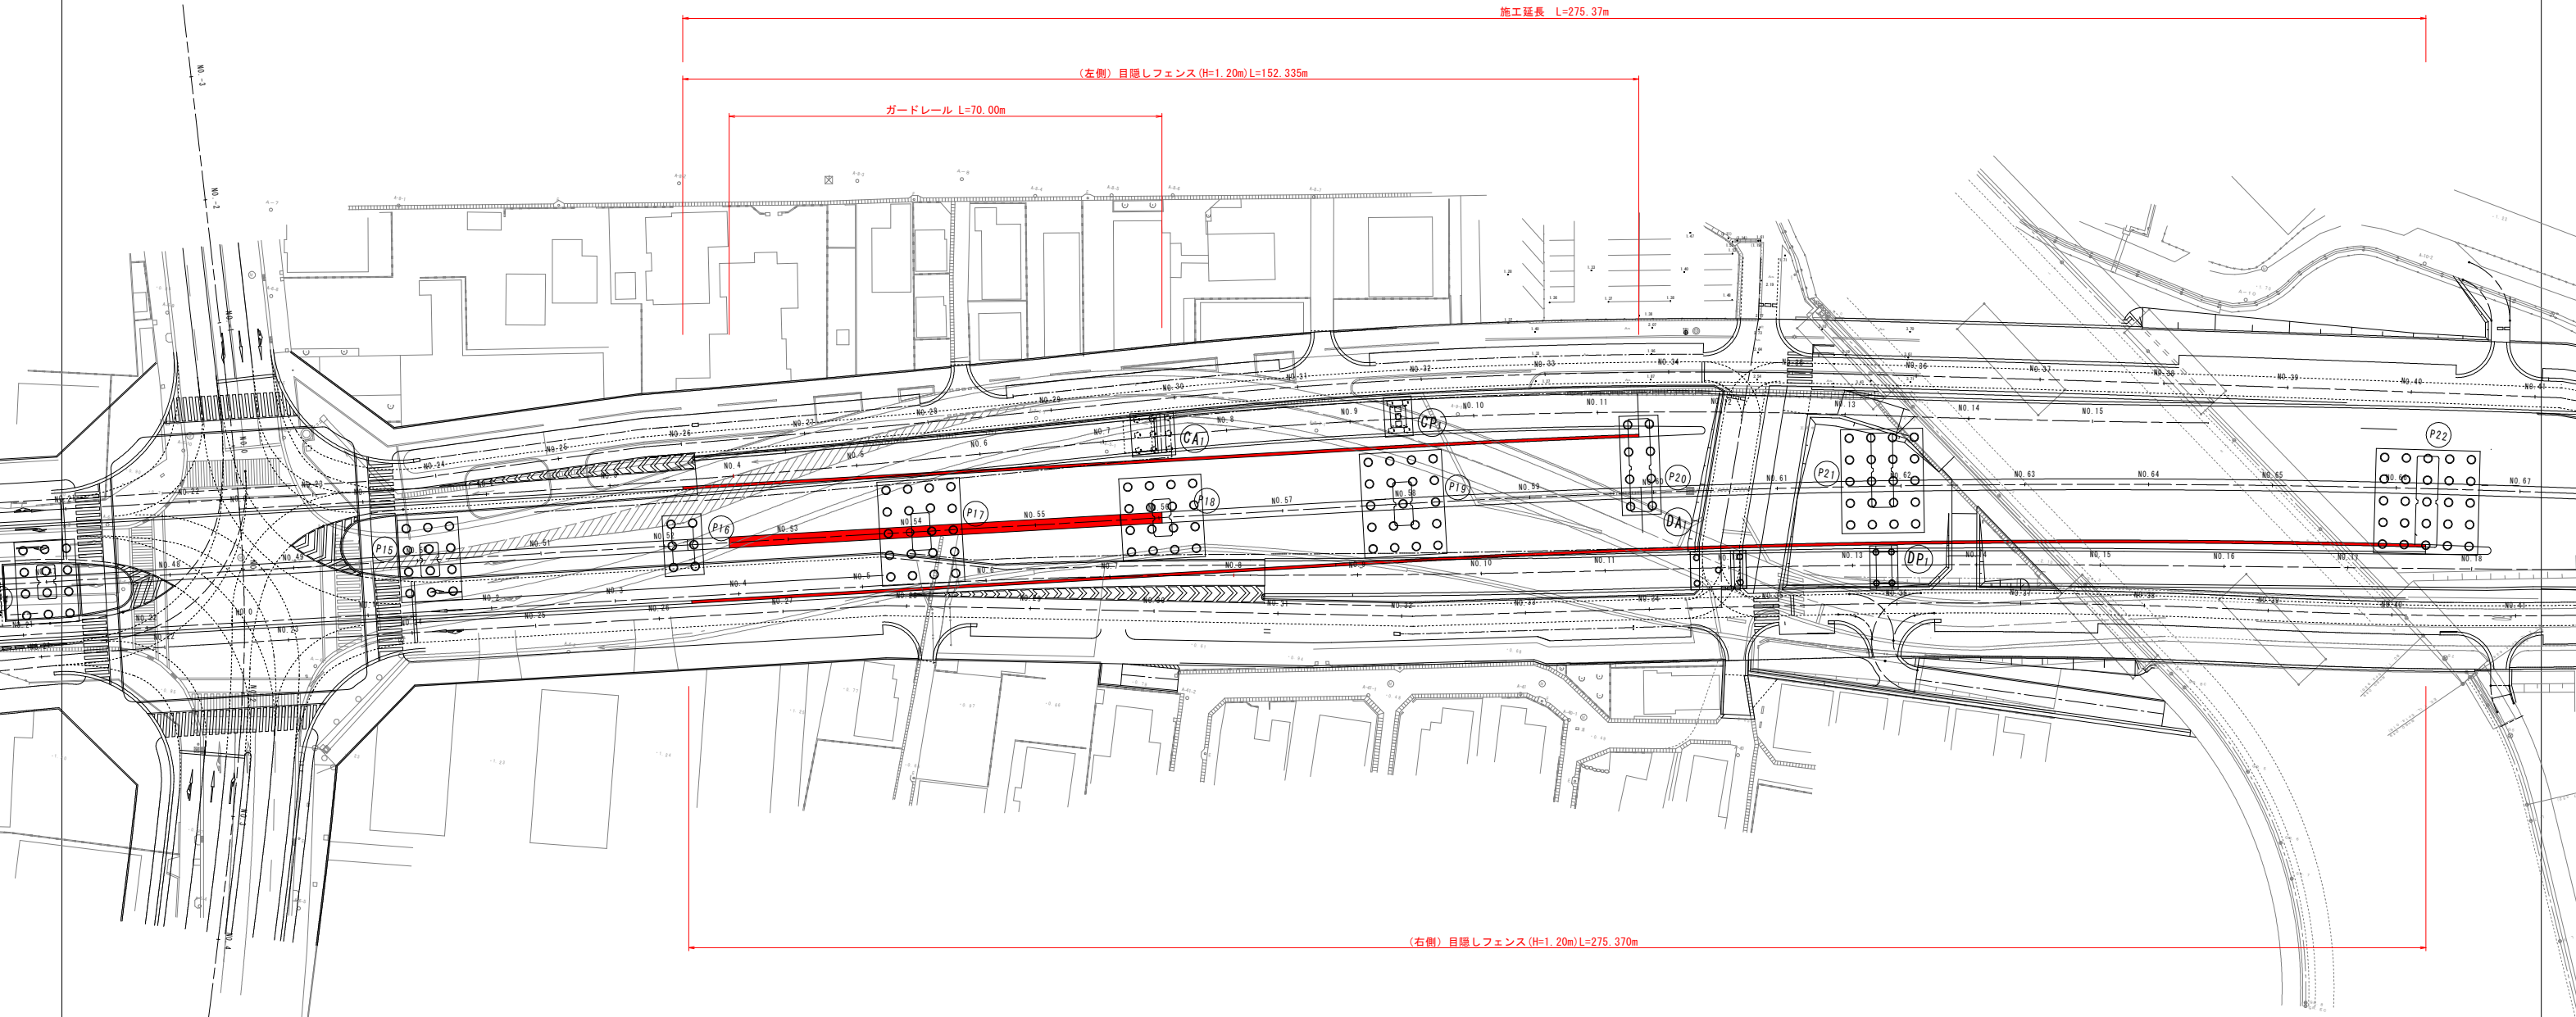

実施設計図面				縮小版		1 5		
図面番号		1		図面総数		5		
図名		平面図			縮尺		図示	
工事名		R2徳環 徳島東環状線 徳・安宅2 橋梁付属物工事（2）						
施工箇所		徳島市安宅2丁目（第2分割）						
工事種別								
所属年度				工事番号				
所長		課長	設計		製図	県土整備部		


展開図（その1） S=1/150

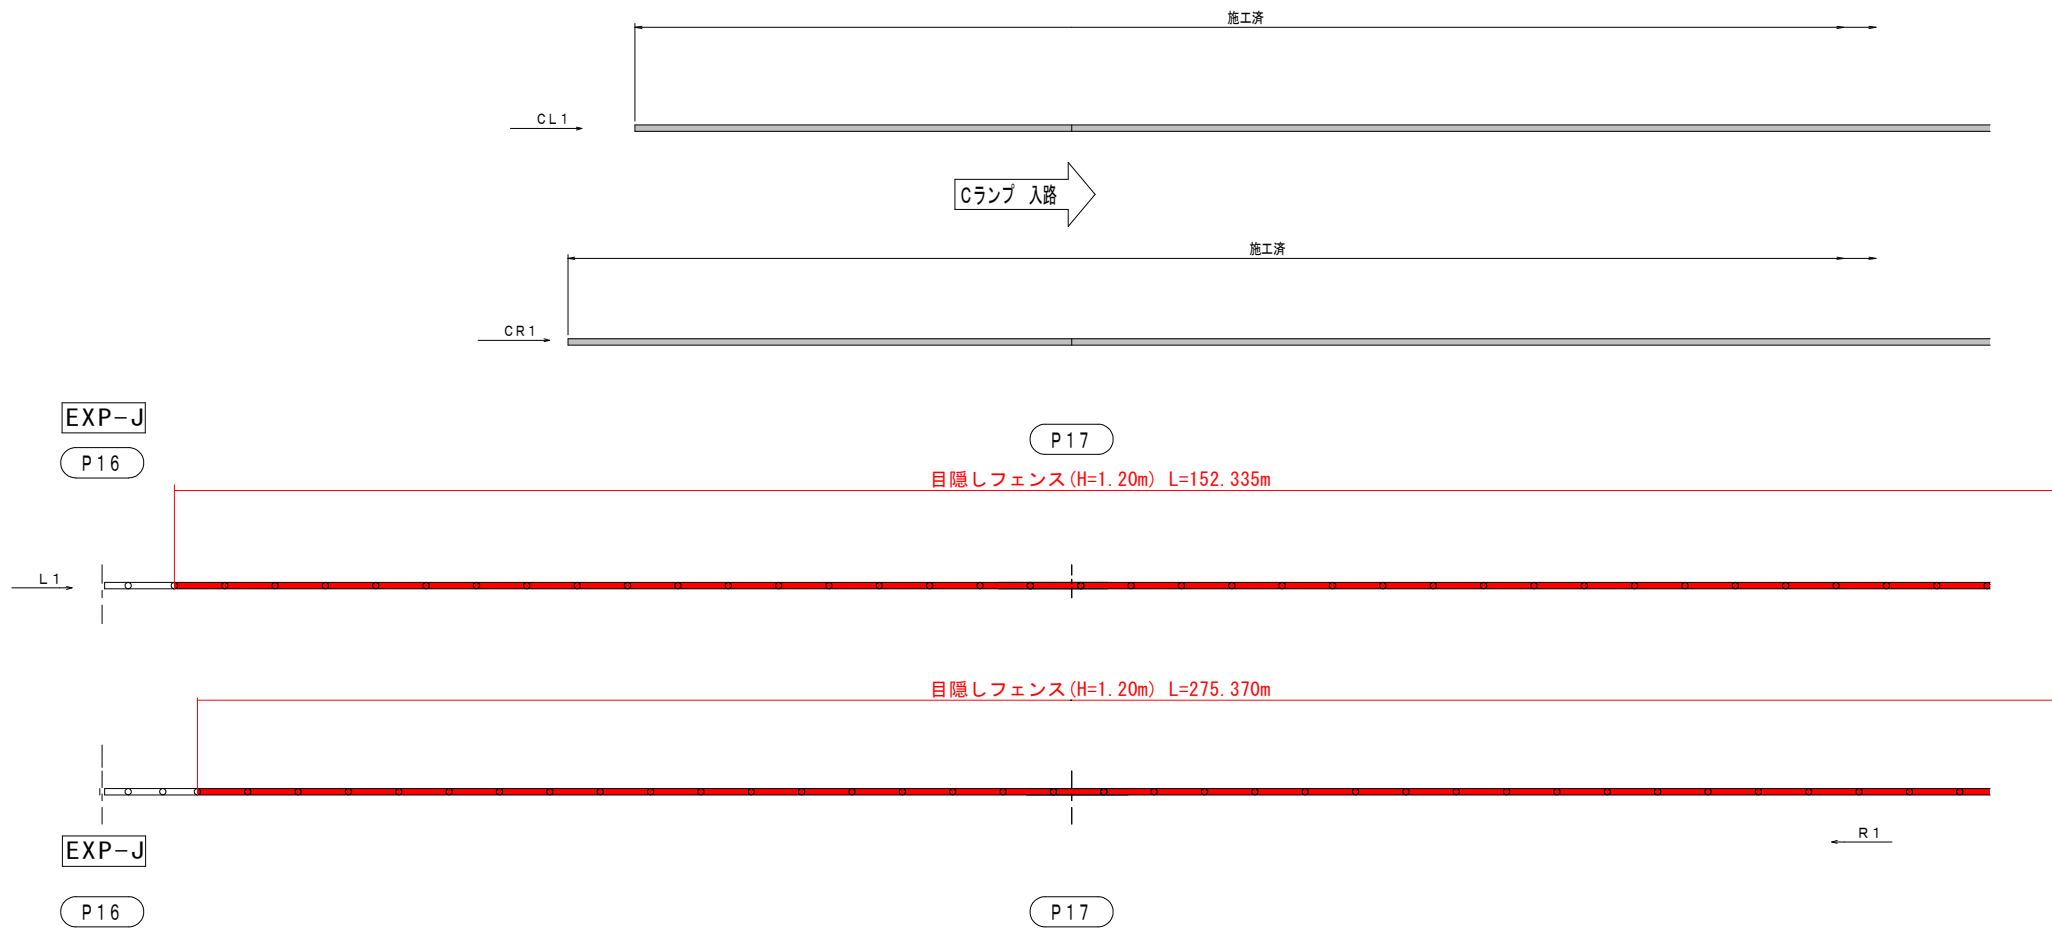

実施設計図面				縮小版			
				2/5			
図面番号	2	図面総数	5				
図名	展開図（その1）	縮尺	図示				
工事名	R2徳環 徳島東環状線 徳・安宅2 橋梁付属物工事（2）						
施工箇所	徳島市安宅2丁目（第2分割）						
工事種別							
所属年度			工事番号				
所長	課長	設計	製図	県土整備部			

展開図（その2）


S=1/150

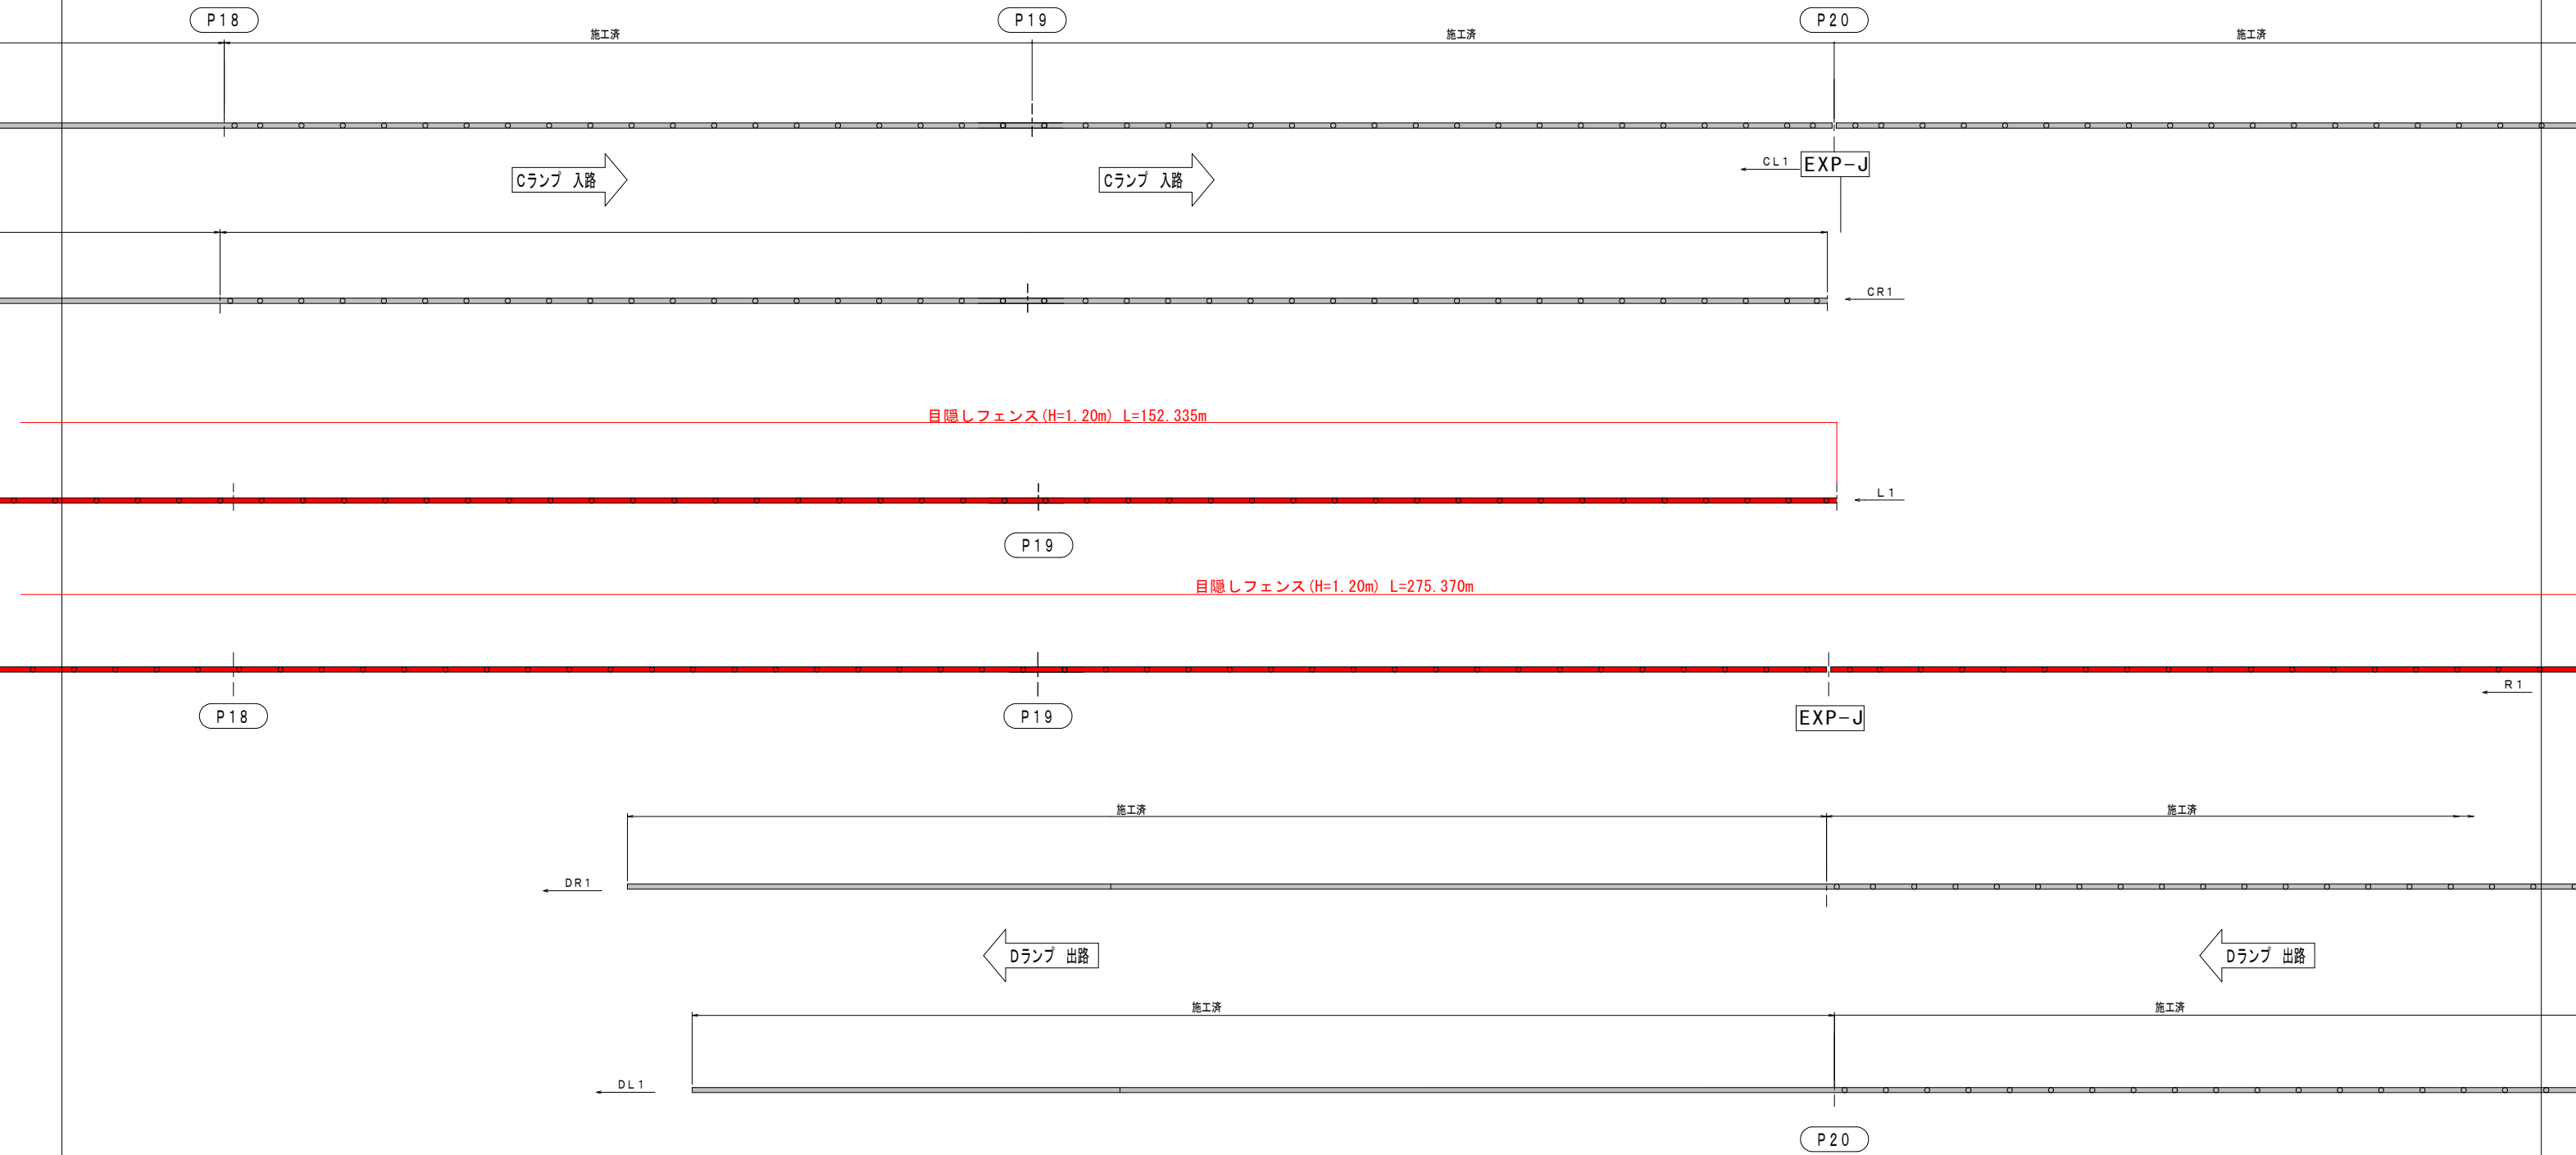

実施設計図面

縮小版 3/5

図面番号	3	図面総数	5
図名	展開図（その2）	縮尺	図示
工事名	R2徳環 徳島東環状線 徳・安宅2 橋梁付属物工事（2）		
施工箇所	徳島市安宅2丁目（第2分割）		
工事種別			
所属年度			工事番号
所長	課長	設計	製図
			県土整備部

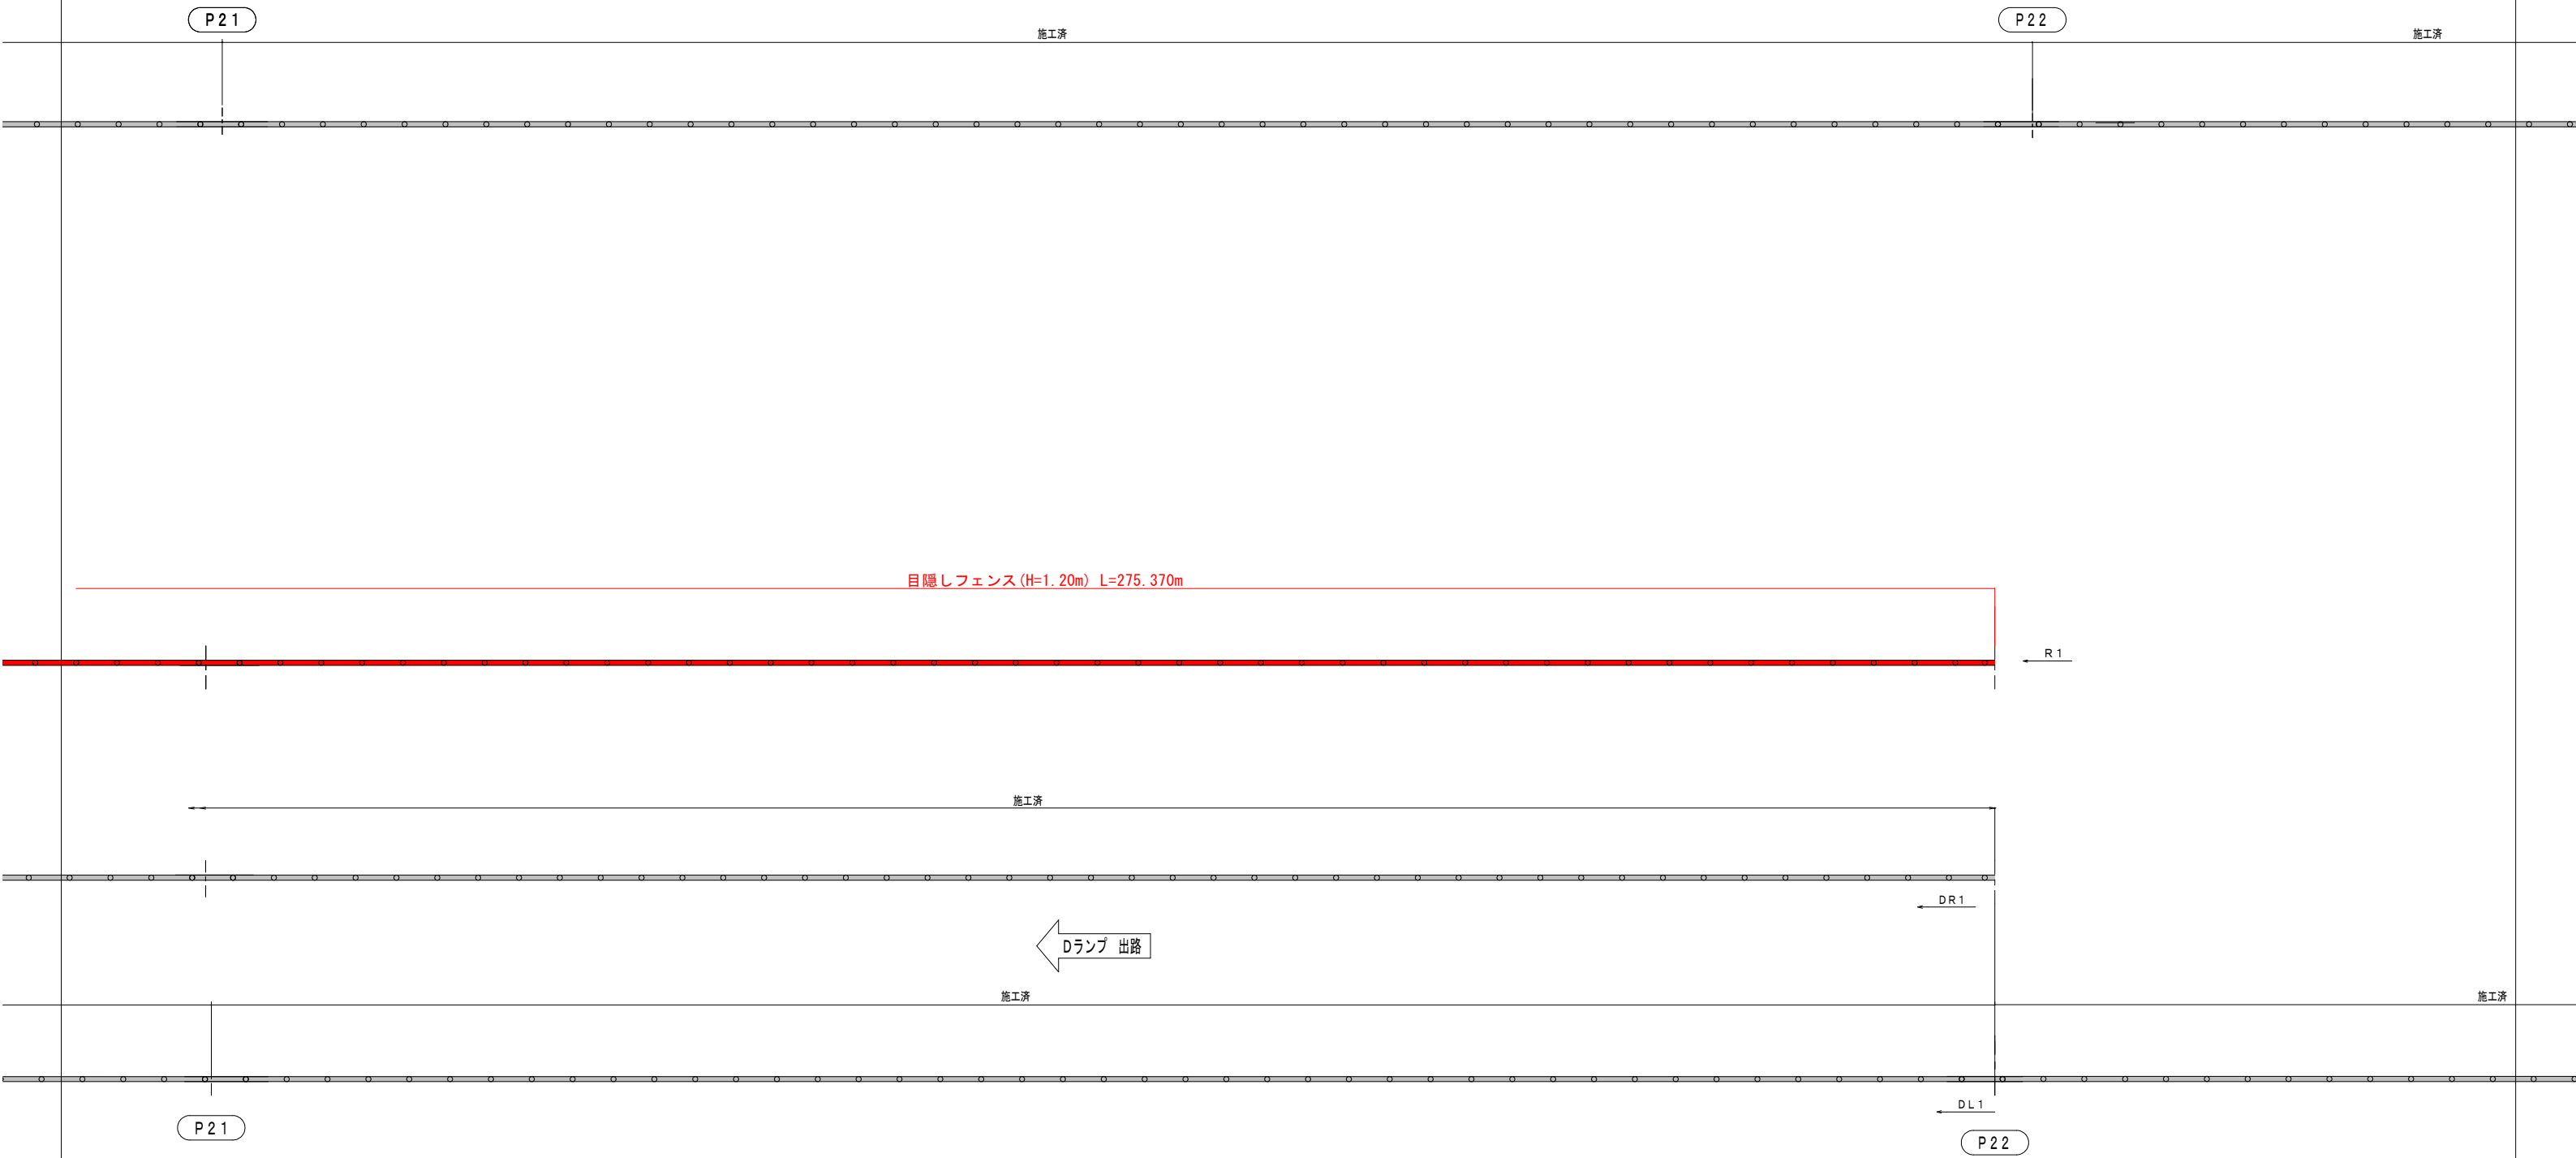

実施設計図面


縮小版

45

図面番号	4	図面総数	5
図名	展開図（その3）	縮尺	図示
工事名	R2徳環 徳島東環状線 徳・安宅2 橋梁付属物工事（2）		
施工箇所	徳島市安宅2丁目（第2分割）		
工事種別			
所属年度			工事番号
所長	課長	設計	製図
			県土整備部

構造図



正面展開図 S=1:30

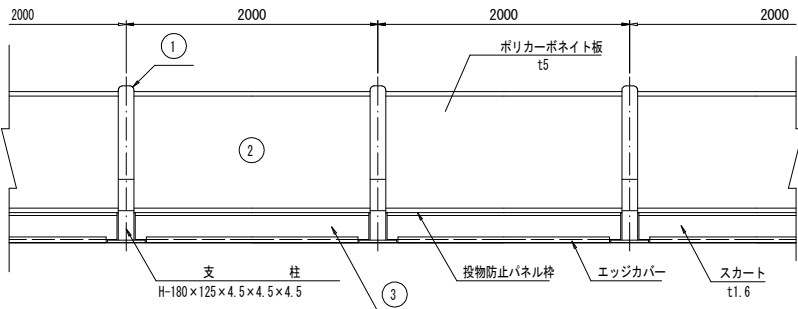

部材数量表		V-SP (特)		20 m当り	
品 名	寸 法 (m/m)	単位	数量	単位質量 (kg/単位)	質量 (kg)
支 柱	H180×125×4.5×4.5×4.5×1245	本	10	25.10	251.00
投物防止パネル	962×60×1960	枚	10	21.20	212.00
スカート	t1.6×1855 (エッジカバー付)	枚	10	9.00	90.00
落下防止ワイヤー	Φ6×3000	本	10	0.25	2.50
パネル固定パネ	-	個	20	0.17	3.40
取付ボルト	M12×30 BTx1, Nx1, Wx2, S11x1	セット	10	0.07	0.70
取付ボルト	M8×30 BTx1, クリップNx1, Wx1	セット	20	0.07	1.40
		20.000 m当り	合計重量		561.00 kg


部材数量表		V-SP (特)		伸縮部		2 m当り	
品 名	寸 法 (m/m)	単位	数量	単位質量 (kg/単位)	質量 (kg)	材質	
伸縮支柱	H190×460×4.5×4.5×4.5×1245	本	1	59.20	59.20	SS400	
支 柱 (標準)	H180×125×4.5×4.5×4.5×1245	本	1	25.10	25.10	SS400	
投物防止パネル	962×60×1870	枚	1	20.20	20.20	A6063S-T5, T6 ポリカーボネイト	
スカート	t1.6×1800 (エッジカバー付)	枚	1	8.70	8.70	SGH400 (Z27)	
落下防止ワイヤー	Φ6×3300	本	1	0.33	0.33	-	
パネル固定パネ	-	個	1	0.17	0.17	SUP6	
取付ボルト	M12×30 BTx1, Nx1, Wx2, S11x1	セット	1	0.07	0.07	強度区分 4.8	
取付ボルト	M12×100 BTx1, Nx1, Wx2, S11x2	セット	2	0.10	0.20	強度区分 4.8	
取付ボルト	M8×30 BTx1, クリップNx1, Wx1	セット	2	0.07	0.14	A2-50	
2.000 m当り			合計重量		114.11 kg		

伸縮部支柱上面納まり詳細図 S=1:5

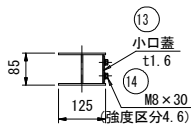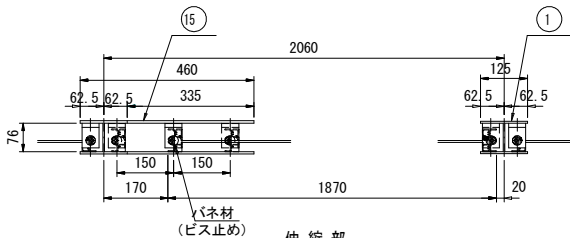


D-D 矢 視 図

ガードレール基礎詳細図 S=1:20

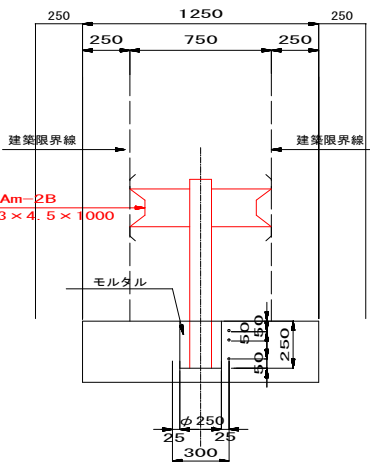


支 柱 図 S=1:10

V-SP (特)

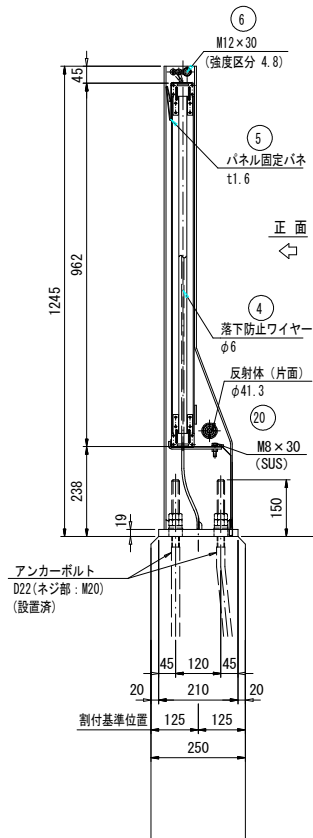


連結部

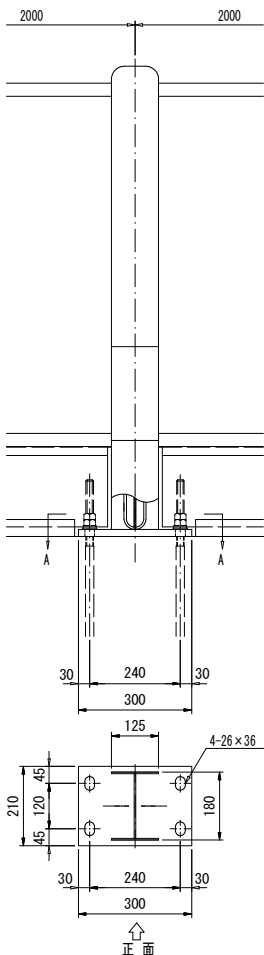


支 柱 図 S=1:10

V-SP (特)

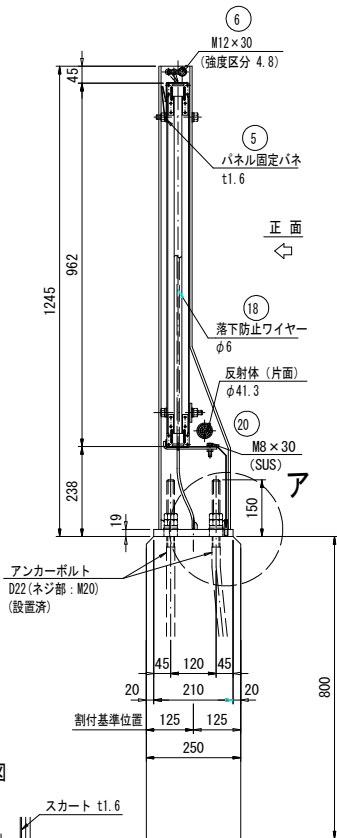


ア部詳細図

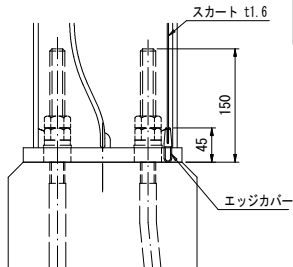


A 矢 視 図

伸 縮 部 (150mm伸縮用)

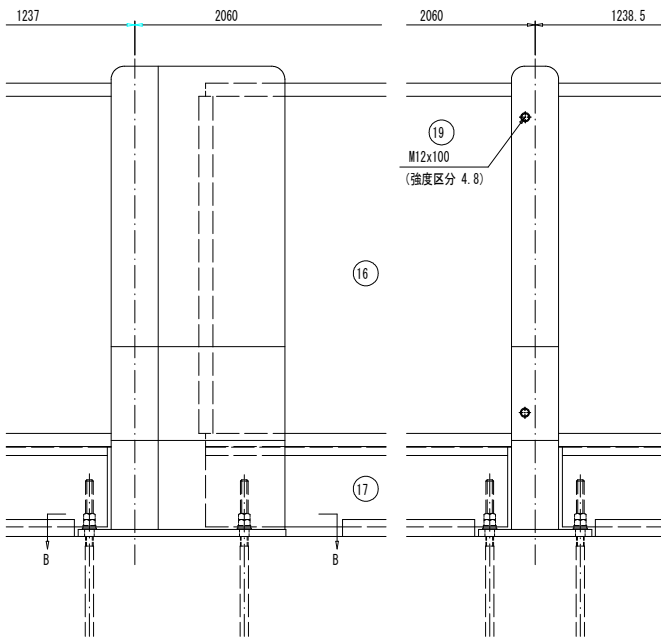

端 末 部

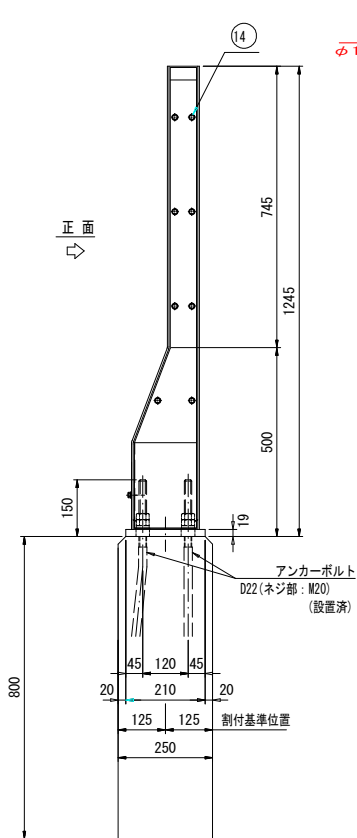

特 記 仕 様

- 支柱は、溶融亜鉛めっき JIS H 8 6 4 1 2種 HDZ55仕上とする。
- 投物防止パネル枠は、JIS H 4 1 0 0アルミニウム合金押出型材 (A 6 0 6 3 S-T5及びT6) + JIS H 8602 アルマイト処理とする。
- スカートは、JIS G 3302亜鉛めっき鋼板 (SGH400: Z27) + 静電粉体塗装 (平均50μm以上) とする。
- ポリカーボネイト板は、JIS K 6 7 3 5に基づくポリカーボネイト樹脂材+両面耐候処理とする。
- パネル固定パネは、溶融亜鉛めっき仕上とする。
- 落下防止ワイヤーは、JIS G 3 5 2 5に基づくより数6×7 (線径φ4) + ナイロン樹脂被覆仕上とする。
- 取付ボルト類は、溶融亜鉛めっき仕上とする。(ただし、ステンレスを除く。)

実施設計図面

縮小版 5/5

図 面 番 号	5	図 面 総 数	5
図 名	構造図	縮 尺	図 示
工 事 名	R2徳環 徳島東環状線 徳・安宅2 橋梁付属物工事 (2)		
施 工 箇 所	徳島市安宅2丁目 (第2分割)		
工 事 種 別			
所 属 年 度		工 事 番 号	
所 長		課 長	
		設 計	
		製 図	
			県土整備部