


平面図 S=1:500

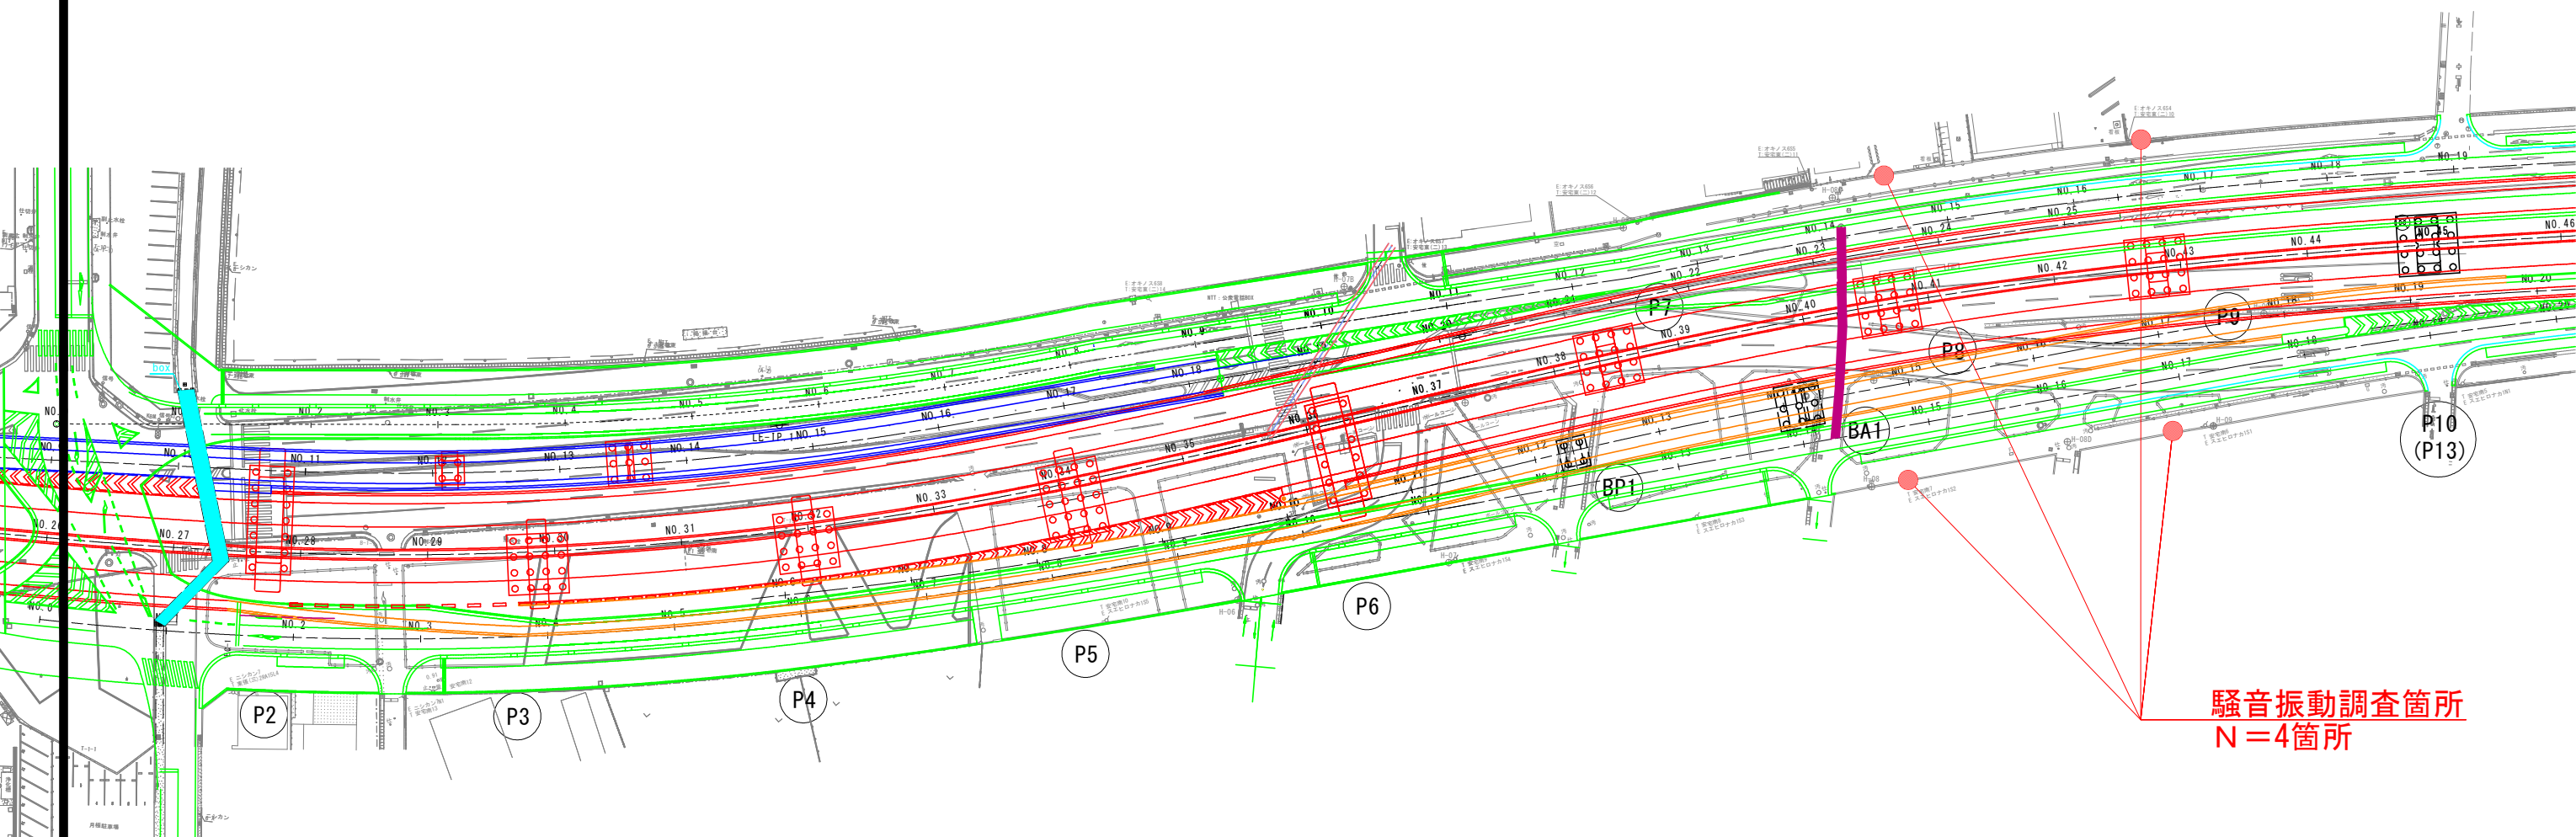

騒音振動調査箇所
N=4箇所

業務名	R2徳島 徳島東環状線 徳・末広3他 騒音振動調査業務(1)		
路線名等	徳島東環状線		
業務箇所	徳島市末広3丁目他(第1分割)		
図面名	平面図		
縮尺	1:500	図面番号	1/1
会社名			
事業者名	徳島県東部県土整備局<徳島>		