
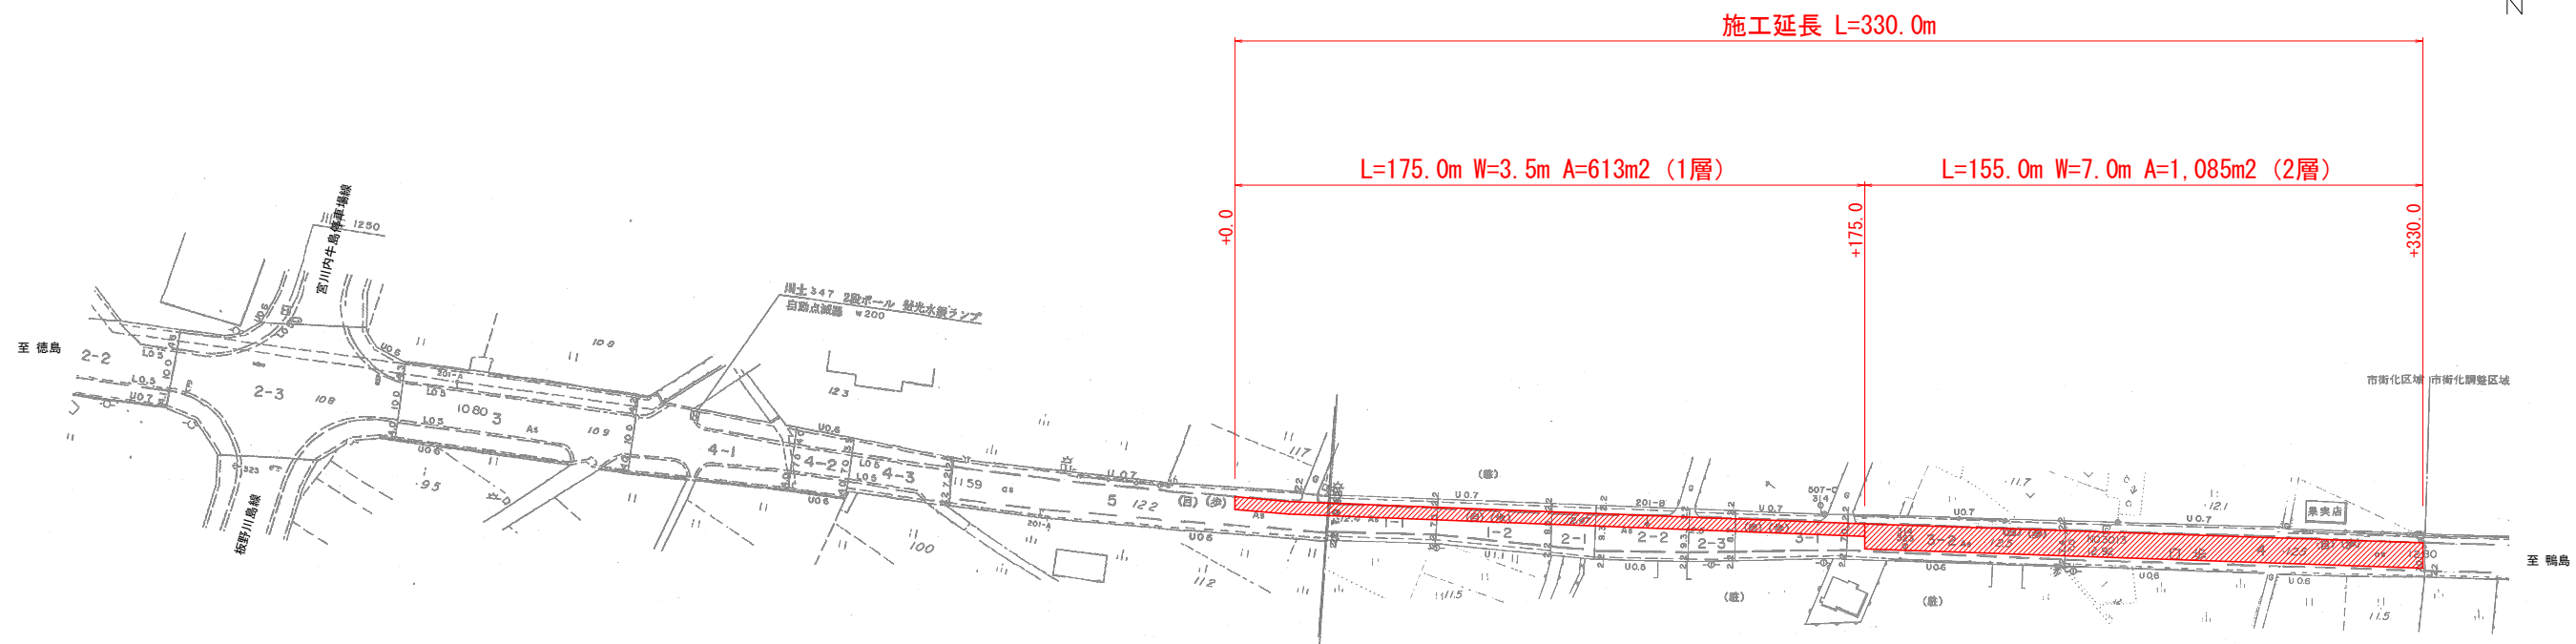



平面図

S=1:1000

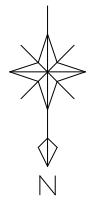

舗装構成図

S=1:5

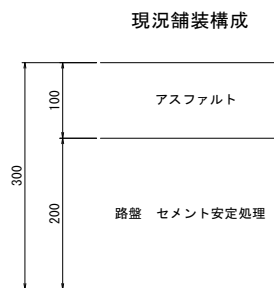


計画舗装構成

表層工	再生密粒度As (13)	締固め後密度	2.30 (t/m3)	50
タックコートPK-4				
基層工	再生粗粒度As (20)	締固め後密度	2.30 (t/m3)	50
プライムコートPK-3				

標準断面図

S=1:100

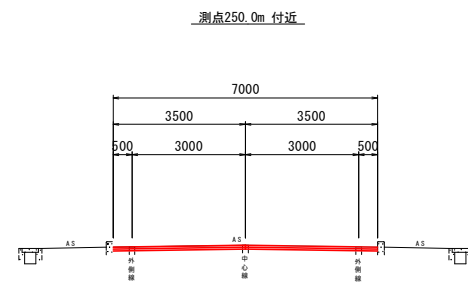

当初設計図面

工事名	R2吉土 徳島鴨島線 吉・鴨島牛島 舗装補修工事			
路線名等	(主) 徳島鴨島線			
工事箇所	吉野川市鴨島町牛島			
図面名	平面図	標準断面図	舗装構成図	
縮尺	図示	図面番号	1	/ 1
会社名				
事業者名	東部県土整備局<吉野川>			