

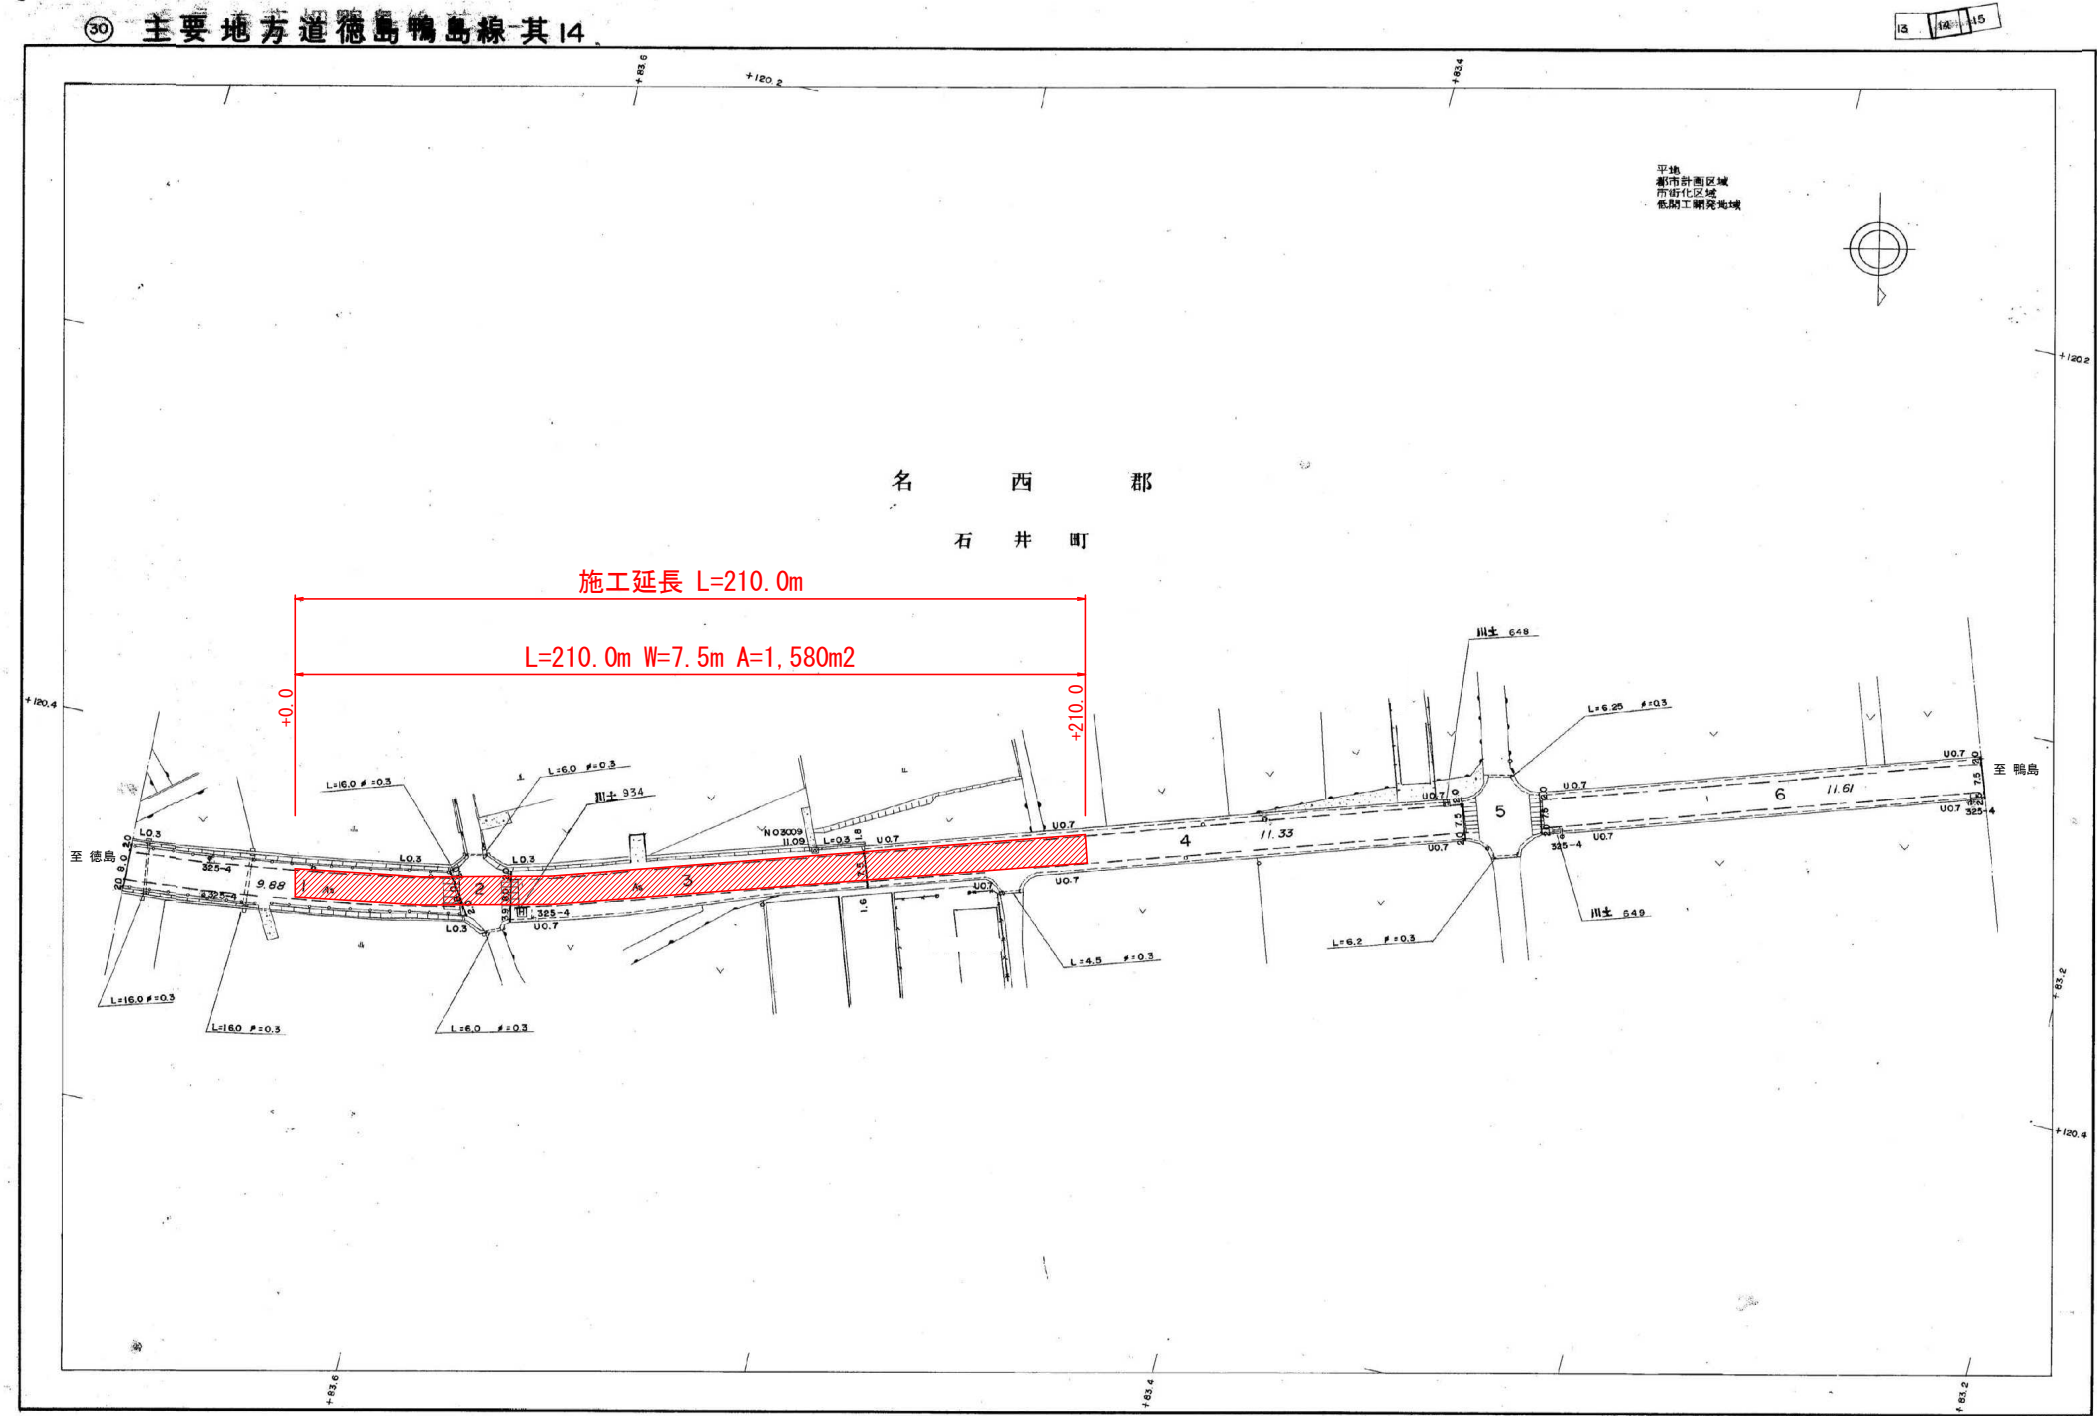


平面図
S=1:1000

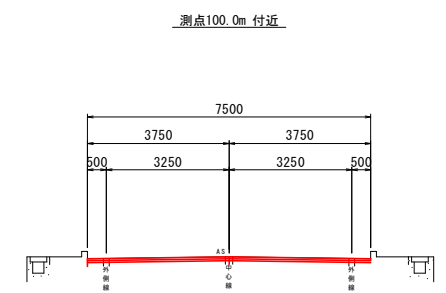

舗装構成図
S=1:5

標準断面図
S=1:100

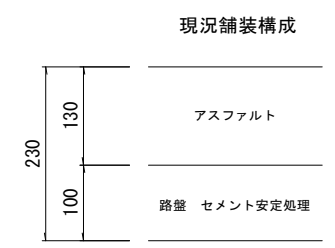

当初設計図面

工事名	R2吉土 徳島鴨島線 石・高原中須 舗装補修工事 (1)
路線名等	(主) 徳島鴨島線
工事箇所	名西郡石井町高原中須 (1)
図面名	平面図 標準断面図 舗装構成図
縮尺	図示 図面番号 1 / 1
会社名	
事業者名	東部県土整備局<吉野川>