
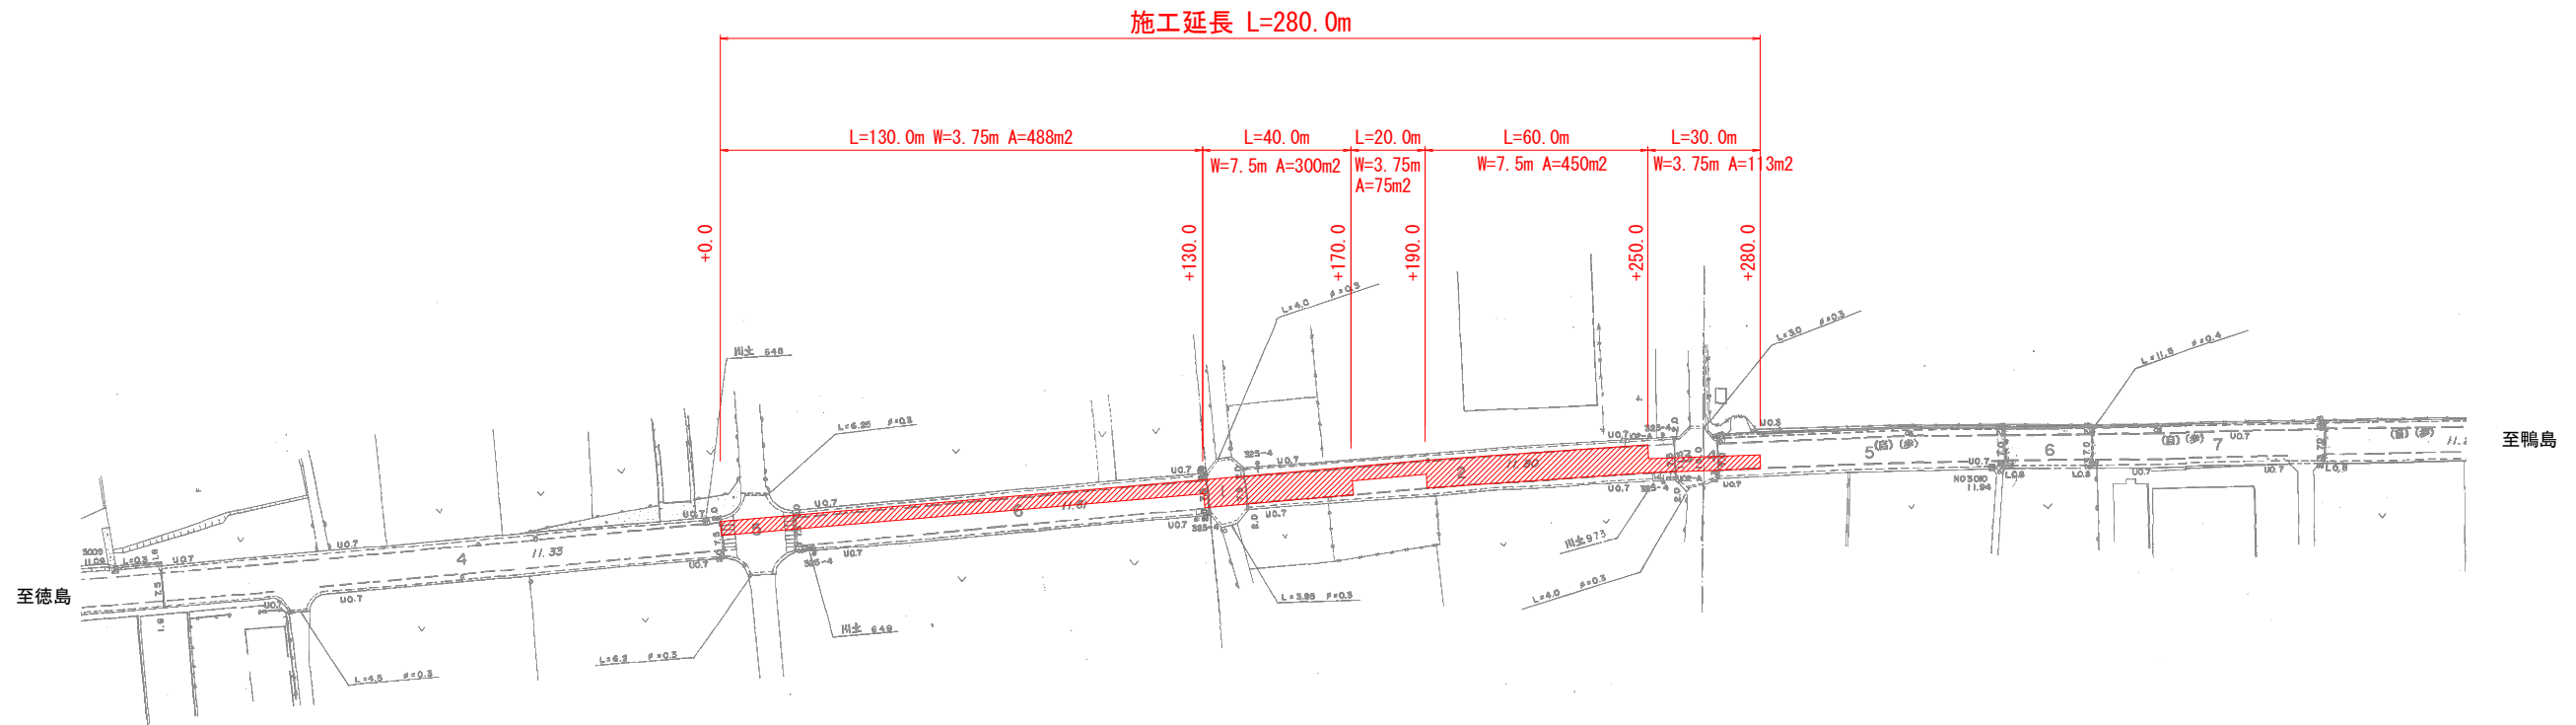



平面図

S=1:1000

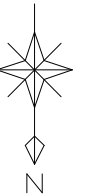


舗装構成図

S=1:5

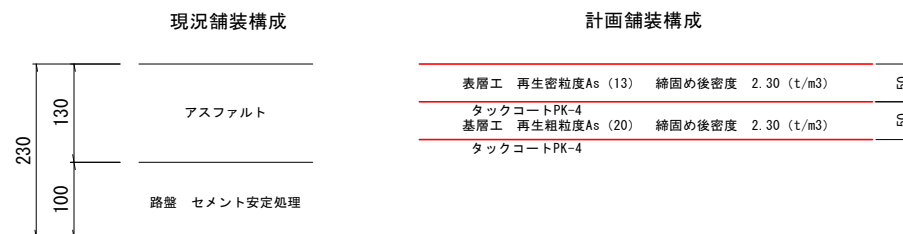

標準断面図

S=1:100

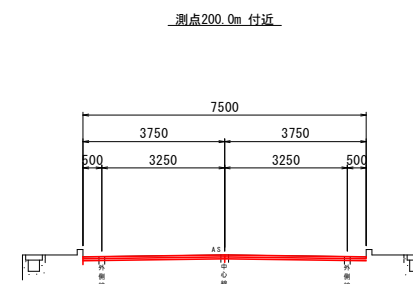

当初設計図面

工事名	R2吉土 徳島鴨島線 石・高原中須 舗装補修工事 (2)			
路線名等	(主) 徳島鴨島線			
工事箇所	名西郡石井町高原字中須 (2)			
図面名	平面図	標準断面図	舗装構成図	
縮尺	図示	図面番号	1	/ 1
会社名				
事業者名	東部県土整備局<吉野川>			