



対策位置平面図

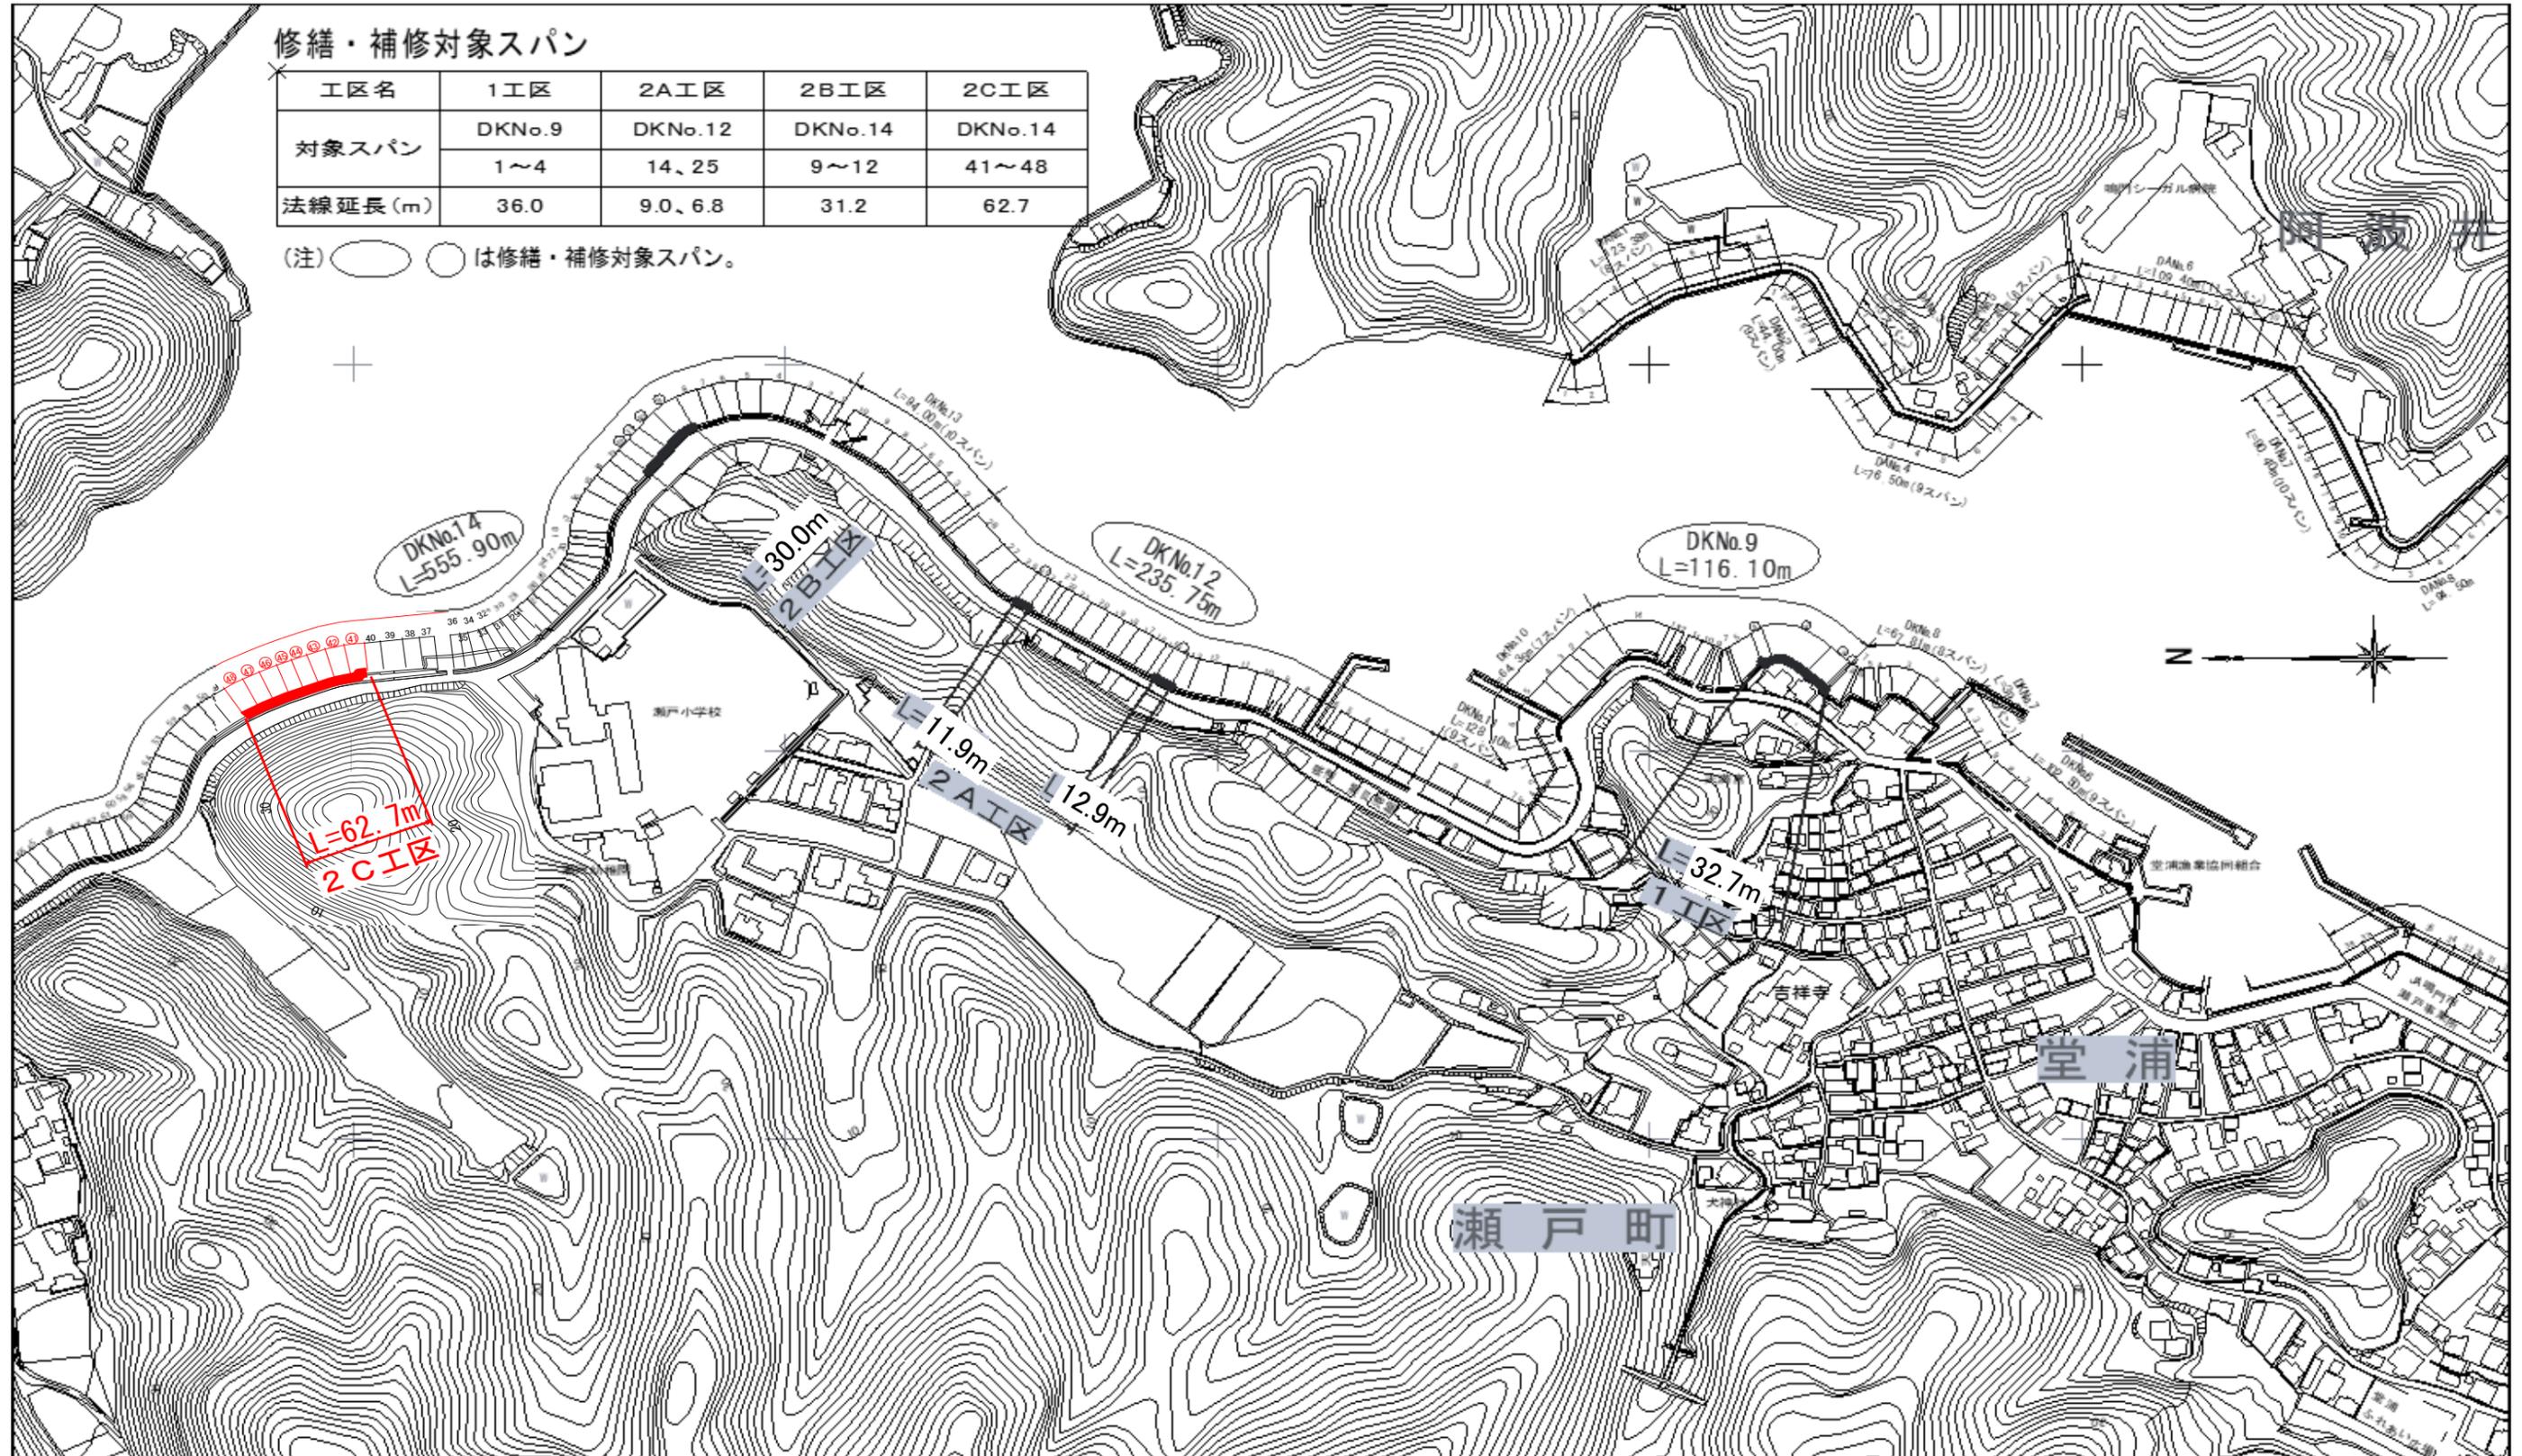

平面図 S=1/250
第2工区C

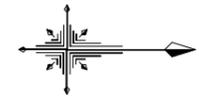


基準点座標一覧表

点名	X座標	Y座標	標高(T.P.)	備考
DT-10(KRM.5)	136451.180	100339.425	1.365	4級基準点
DT-10-1	136470.303	100342.342	1.401	放射基準点
DT-10-2	136531.609	100332.294	1.515	放射基準点
DT-10-1A	136481.120	100349.223	1.140	放射基準点

張りコンクリート座標一覧表

測点	X座標	Y座標	標高(D.L.)
コ20-1	136511.769	100337.354	-
コ20-2	136511.817	100337.751	-
コ20-3	136531.467	100334.106	-
コ20-4	136531.330	100333.730	-
コ20-5	136550.060	100326.696	-
コ20-6	136549.891	100326.333	-
コ20-7	136567.759	100317.359	-
コ20-8	136567.560	100317.013	-

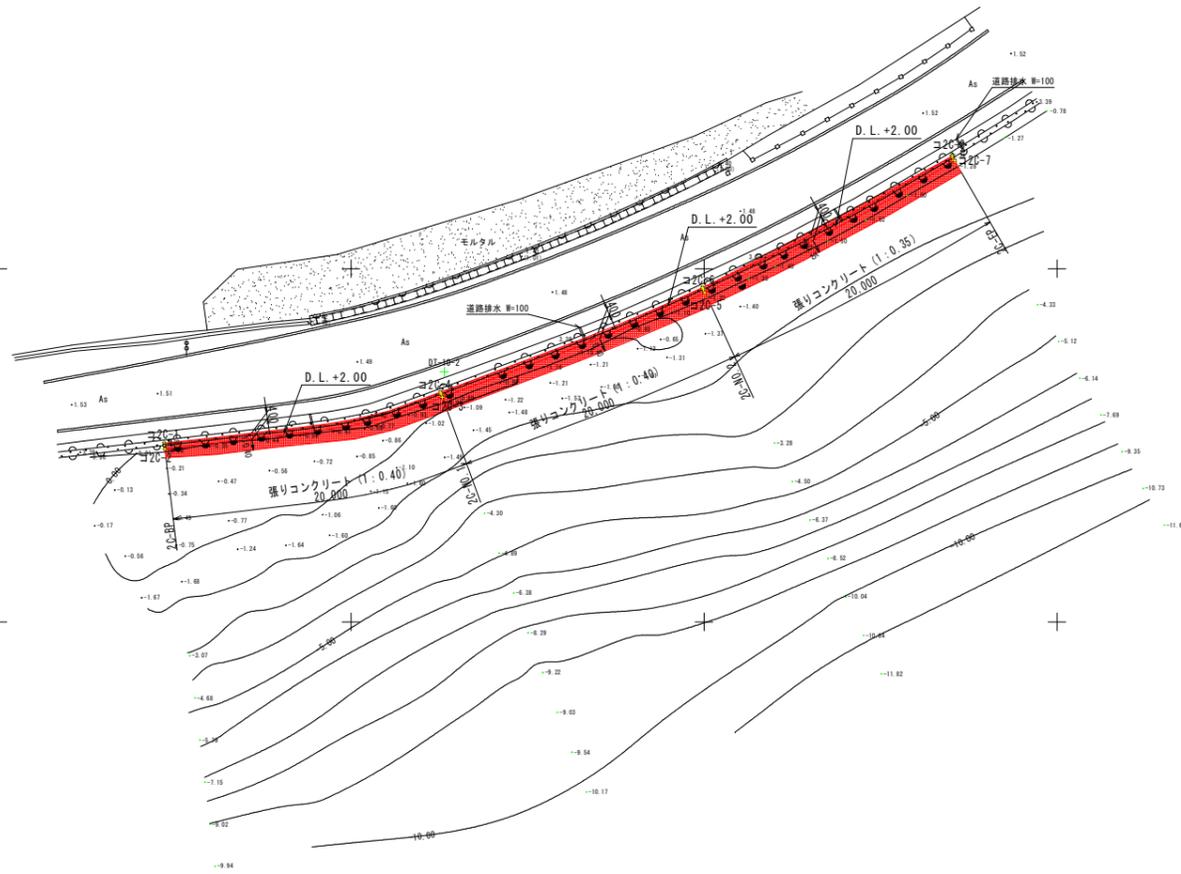


(注) 平面図の現況地盤標高はT.P.表示 (D.L.=T.P.+0.70m) である。

実施設計図面

(第2工区C)

工事名	R2徳土 瀬戸漁港海岸(堂浦地区) 鳴・瀬戸 護岸補強工事(2)		
路線名等	瀬戸漁港海岸(堂浦地区)		
工事箇所	鳴門市瀬戸町堂浦(第2分割)		
図面名	平面図(第2工区C)		
縮尺	S=1/250	図面番号	1/4
会社名			
事業者名	徳島県東部県土整備局<徳島>		

縦断面図 V=1/100
H=1/500
第2工区C


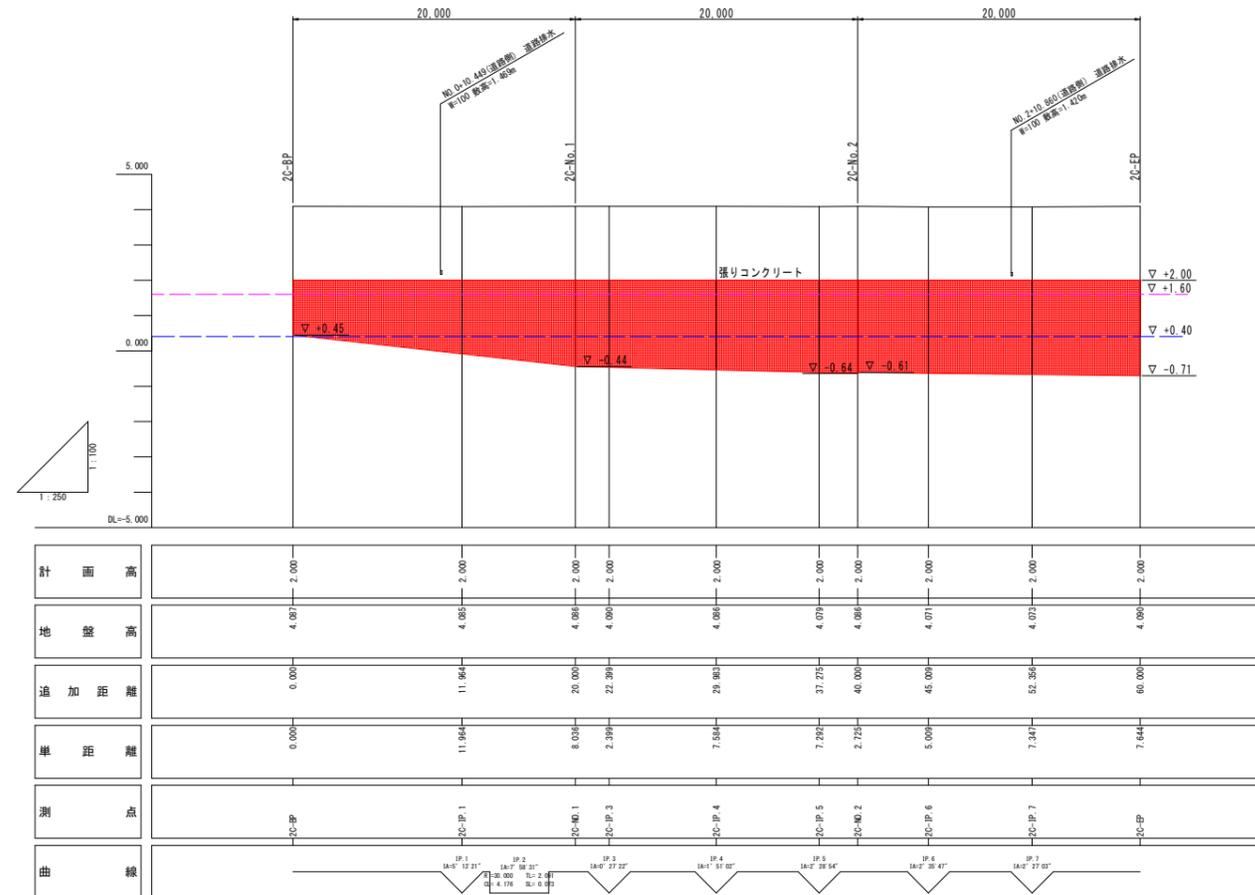


実施設計図面

(第2工区C)

工事名	R2徳土 瀬戸漁港海岸(堂浦地区) 鳴・瀬戸 護岸補強工事(2)		
路線名等	瀬戸漁港海岸(堂浦地区)		
工事箇所	鳴門市瀬戸町堂浦(第2分割)		
図面名	縦断面図(第2工区C)		
縮尺	S=1/100 S=1/250	図面番号	2/4
会社名			
事業者名	徳島県東部県土整備局<徳島>		

横断面図 (2C-2) S=1/100

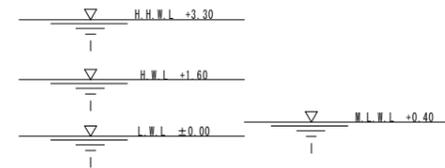
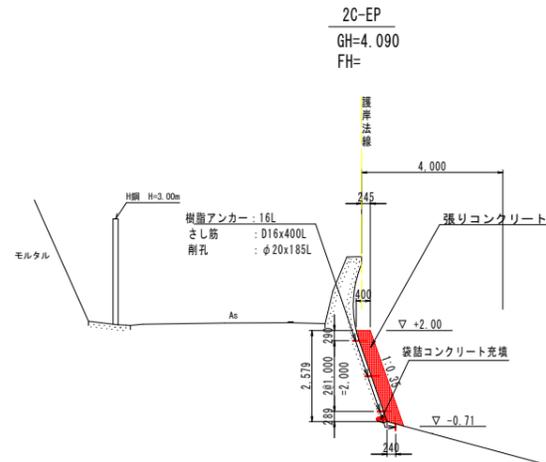


断面数量

名称	規格	単位	(単位m当り)		
			数量	陸上	水中
表面ケレン		m ²	3.21	1.69	1.52
袋詰めコンクリート		m ³	0.04		0.04
型枠		m ²	2.87	1.70	1.17
コンクリート	18-8-25	m ³	1.14	0.67	0.47
樹脂アンカー	16L	本	4	2	2
さし筋	D16x400L	本	4	2	2
削孔	φ20x185L	本	4	2	2
耐酸性大型土のう	φ110x110cm	個	6	3	3
"	斜線部	m ²	3.86		3.86
遮水シート	t=1mm	m ²	7.74	4.11	3.63

(注) 袋詰めコンクリートにさし筋が当たる場合は、さし筋位置を上方にずらす。

D.L. = -10.00 (T.P. = -10.70)

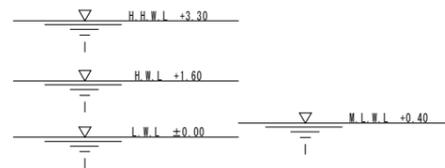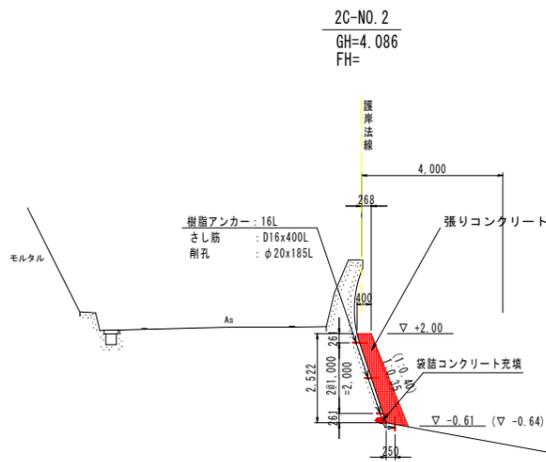

断面数量

名称	規格	単位	(単位m当り)		
			数量	陸上	水中
表面ケレン		m ²	3.30 (3.15)	1.68 (1.68)	1.62 (1.47)
袋詰めコンクリート		m ³	0.04		0.04
型枠		m ²	2.84 (2.77)	1.72 (1.70)	1.12 (1.07)
コンクリート	18-8-25	m ³	1.29 (1.12)	0.74 (0.68)	0.55 (0.44)
樹脂アンカー	16L	本	4 (4)	2 (2)	2 (2)
さし筋	D16x400L	本	4 (4)	2 (2)	2 (2)
削孔	φ20x185L	本	4 (4)	2 (2)	2 (2)
耐酸性大型土のう	φ110x110cm	個	6 (6)	3 (3)	3 (3)
"	斜線部	m ²	2.50 (2.50)		2.50 (2.50)
遮水シート	t=1mm	m ²	7.31 (7.31)	4.11 (4.11)	3.20 (3.20)

(注) ()内は2C-EPとの平均値に採用。

(注) 袋詰めコンクリートにさし筋が当たる場合は、さし筋位置を上方にずらす。

D.L. = -10.00 (T.P. = -10.70)

(注) ()内は2CNO. 1~NO. 2断面

実施設計図面

(第2工区C)

工事名	R2徳土 瀬戸漁港海岸(堂浦地区) 鳴・瀬戸 護岸補強工事(2)		
路線名等	瀬戸漁港海岸(堂浦地区)		
工事箇所	鳴門市瀬戸町堂浦(第2分割)		
図面名	横断面図 (2C-2)		
縮尺	S=1/100	図面番号	4/4
会社名			
事業者名	徳島県東部県土整備局<徳島>		