



線	SL	表	CL	IP間距離	X座標	Y座標
	11.073	79.720	43.523	97248.850	80784.909	
	5.138	77.574	138.832	97289.761	80780.056	
	2.290	42.401	113.957	97320.874	80644.750	
	5.603	80.752	119.730	97288.165	80535.594	
				97304.028	80416.920	
				97241.649	80271.600	

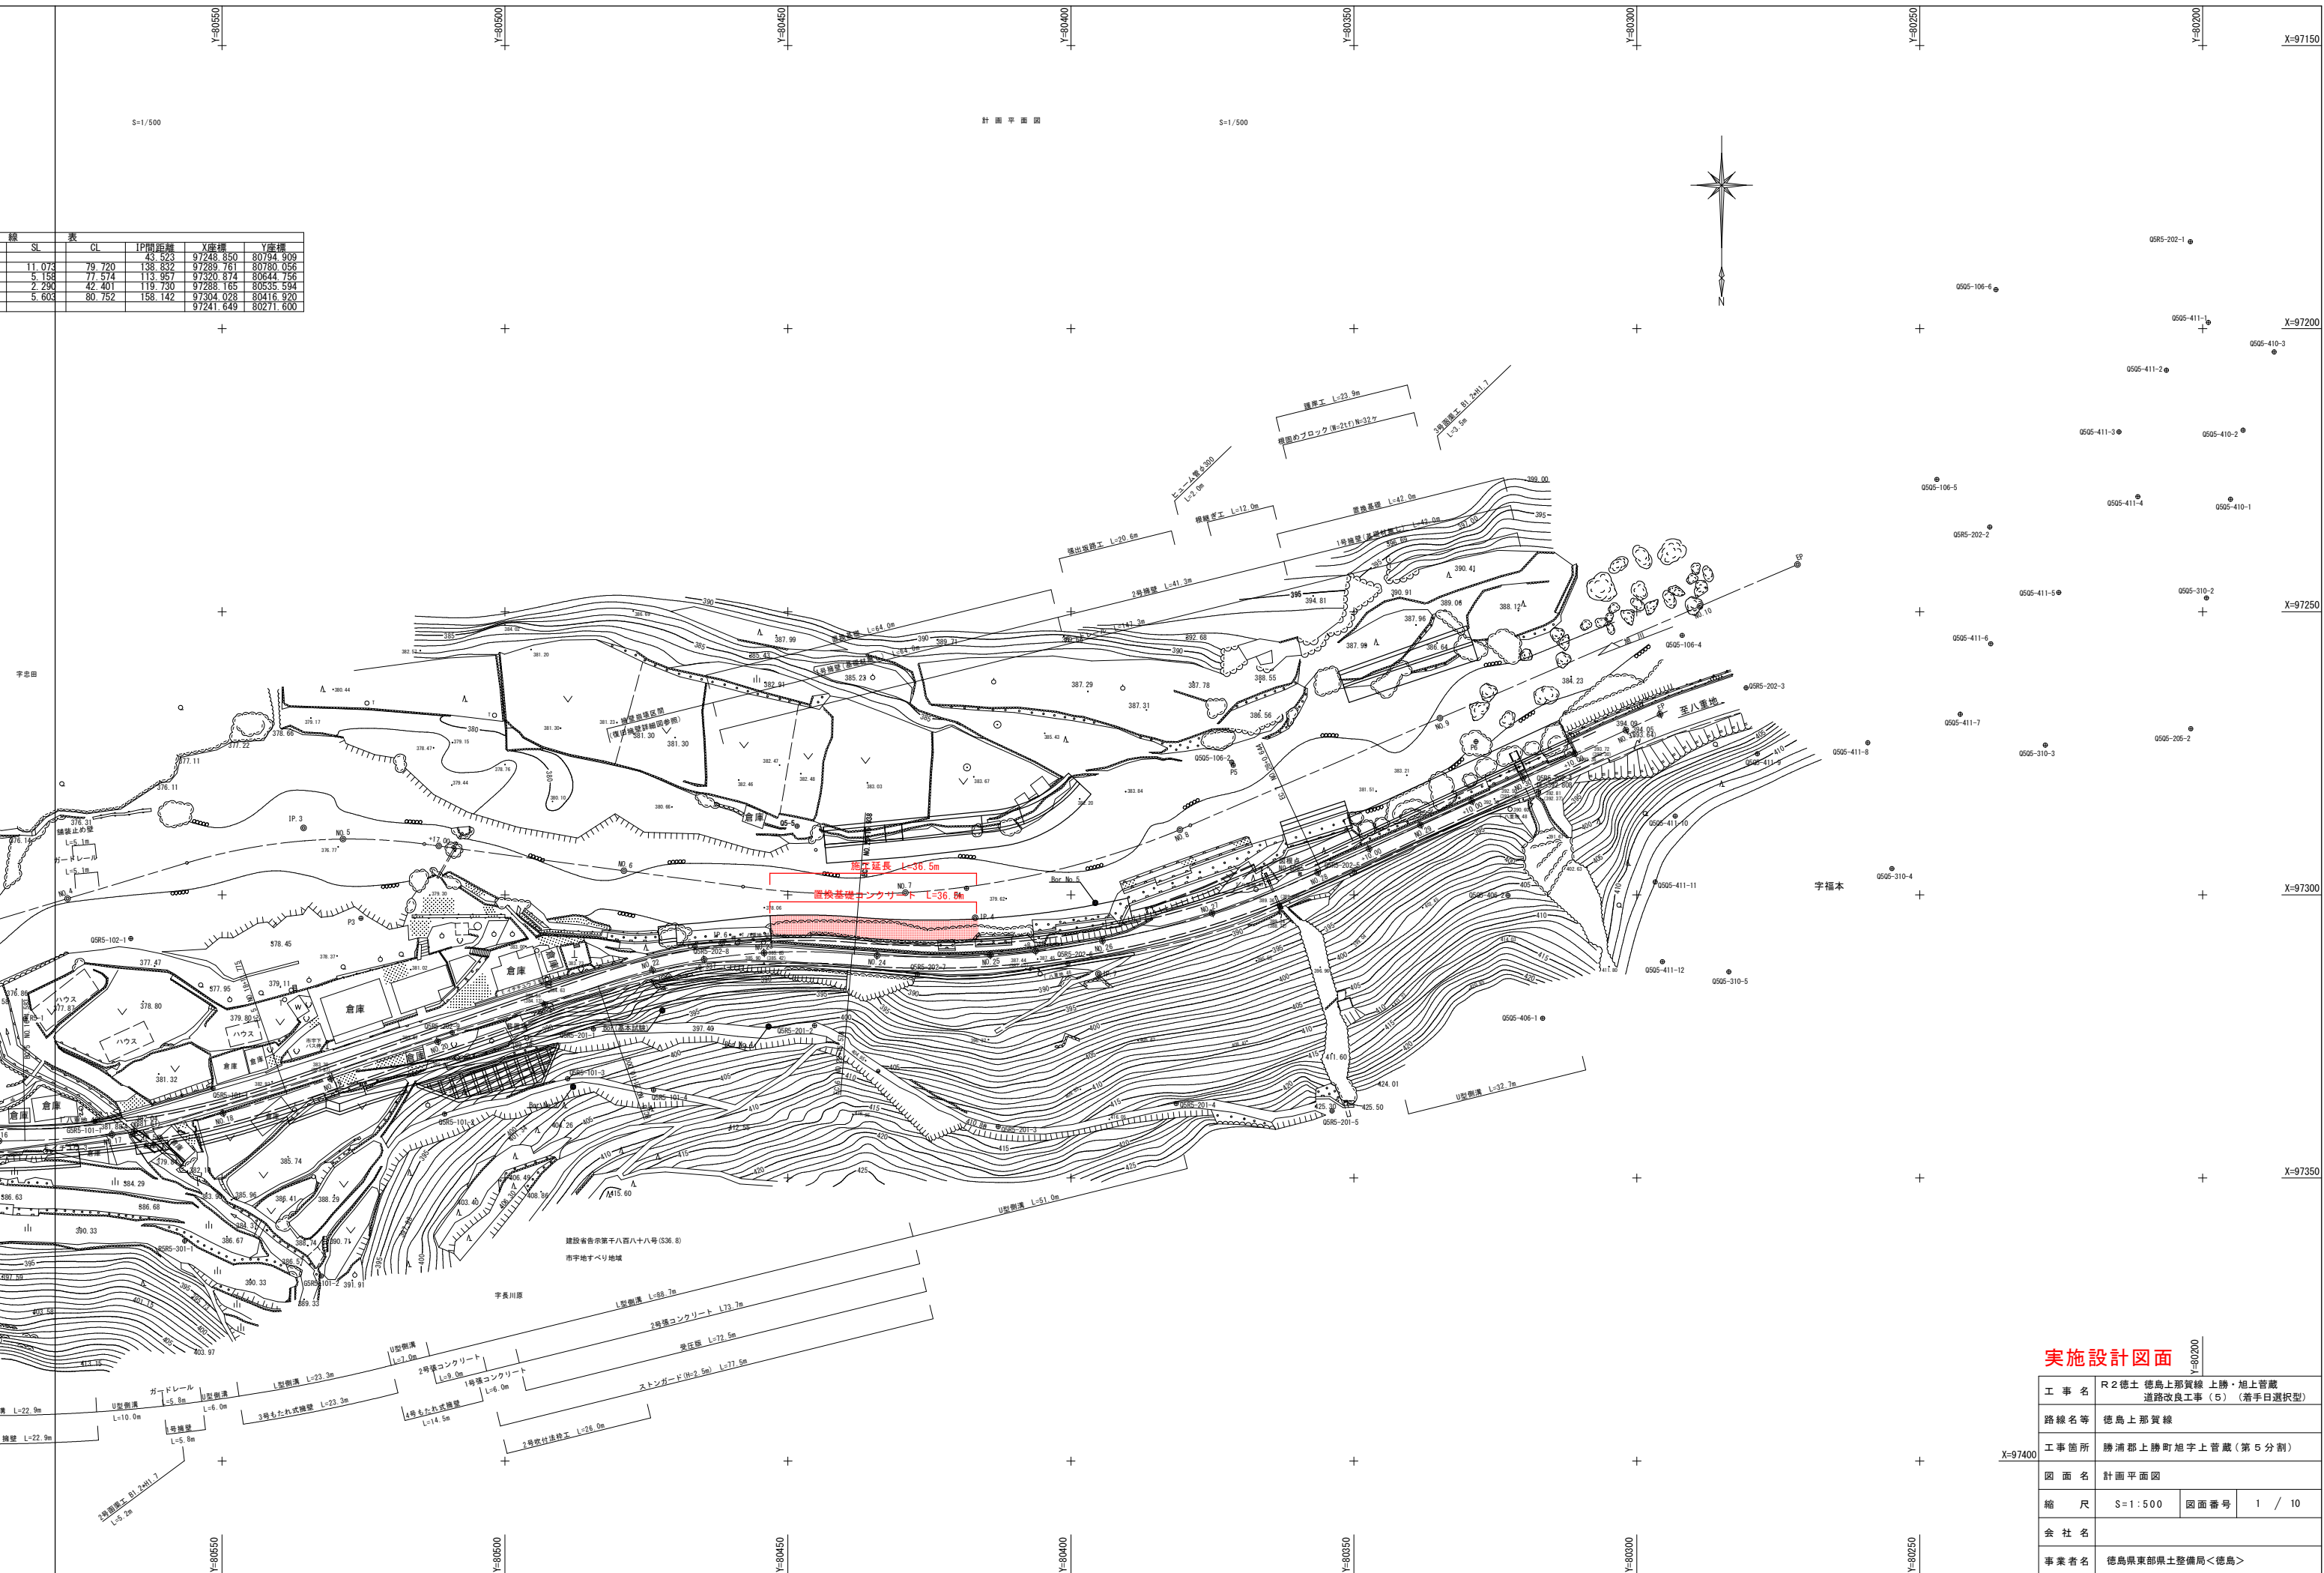


実施設計図面

工 事 名	R2徳土 徳島上那賀線 上勝・旭上管蔵 道路改良工事（5）（着手日選択型）		
路線名等	徳島上那賀線		
工事箇所	勝浦郡上勝町旭上管蔵（第5分割）		
図 面 名	計画平面図		
縮 尺	S=1:500	図面番号	1 / 10
会 社 名			
事業者名	徳島県東部県土整備局<徳島>		

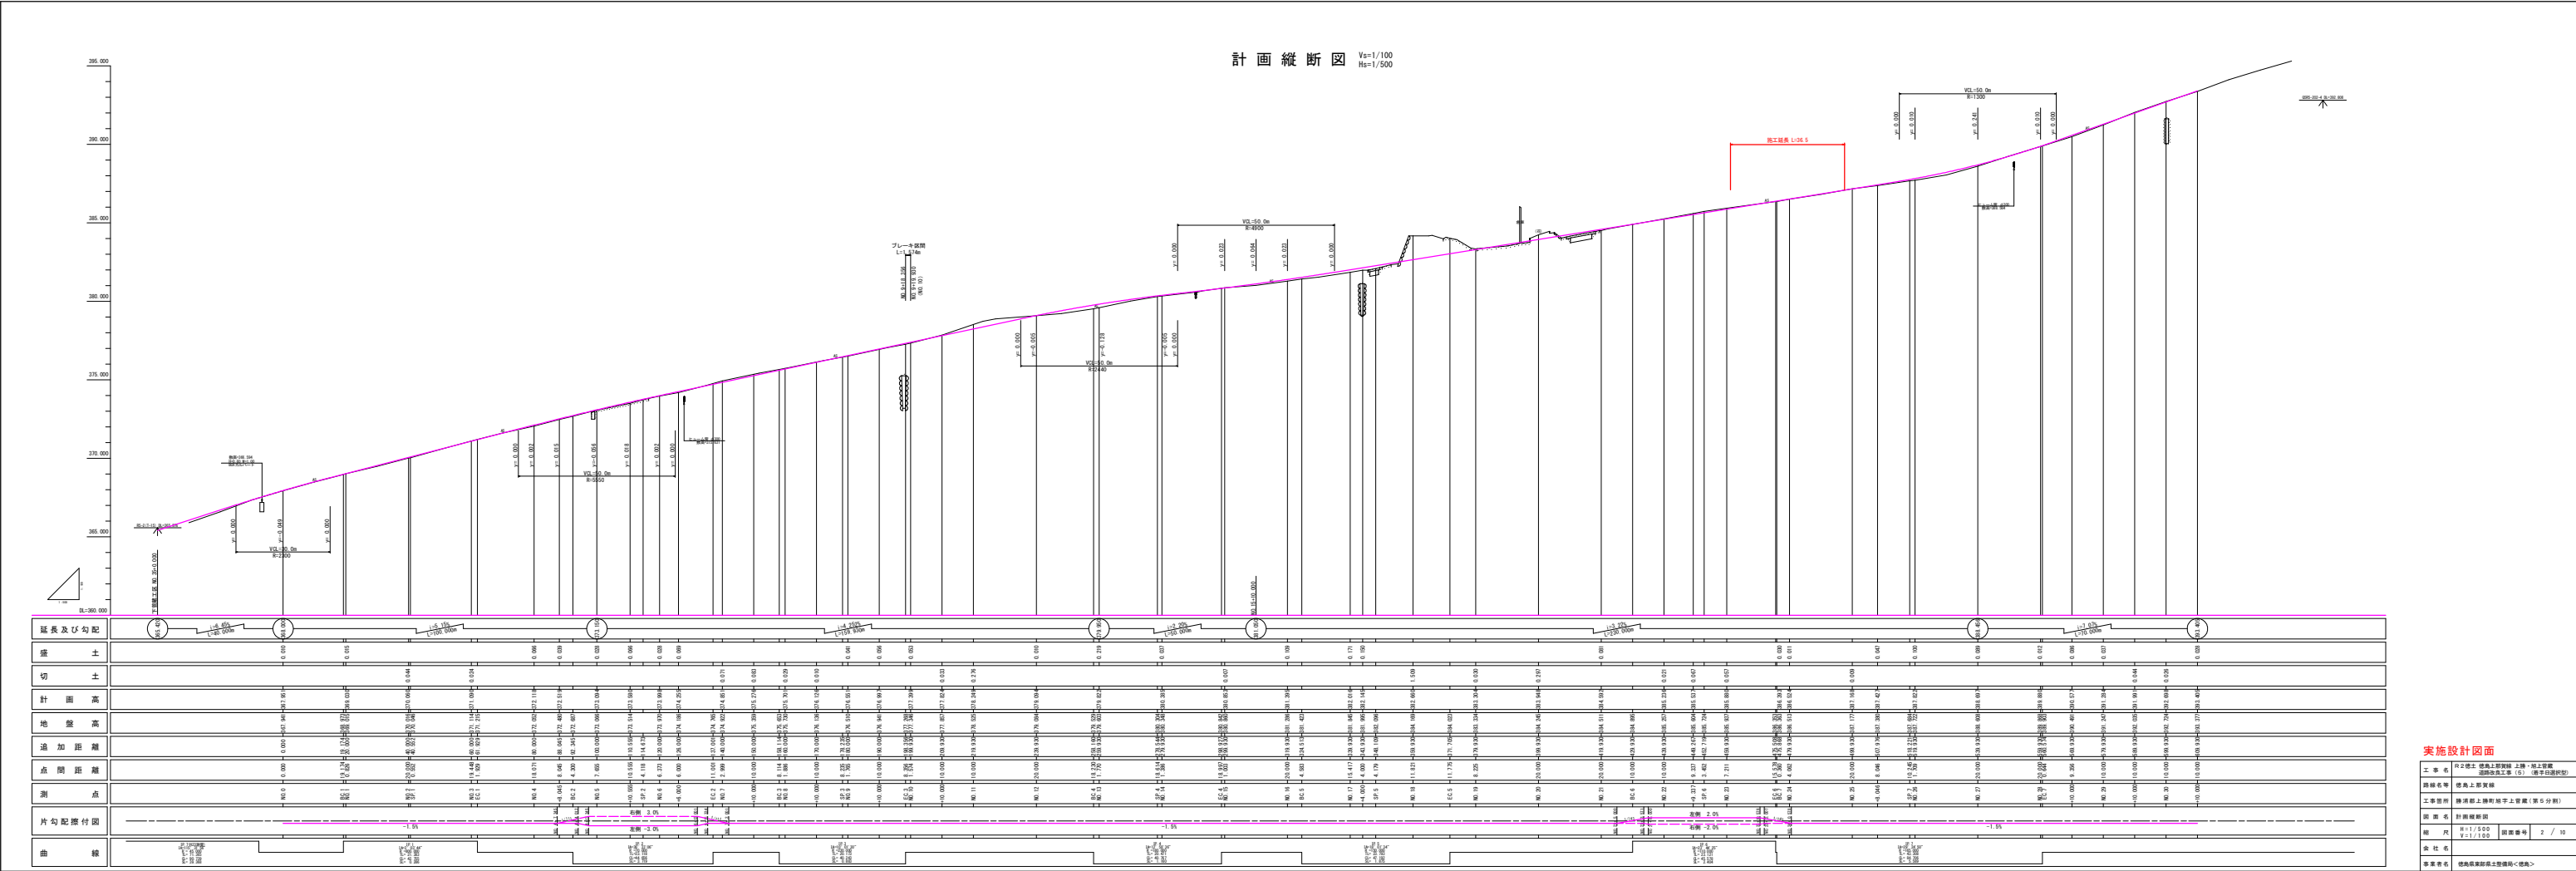

標準断面図 S=1:100

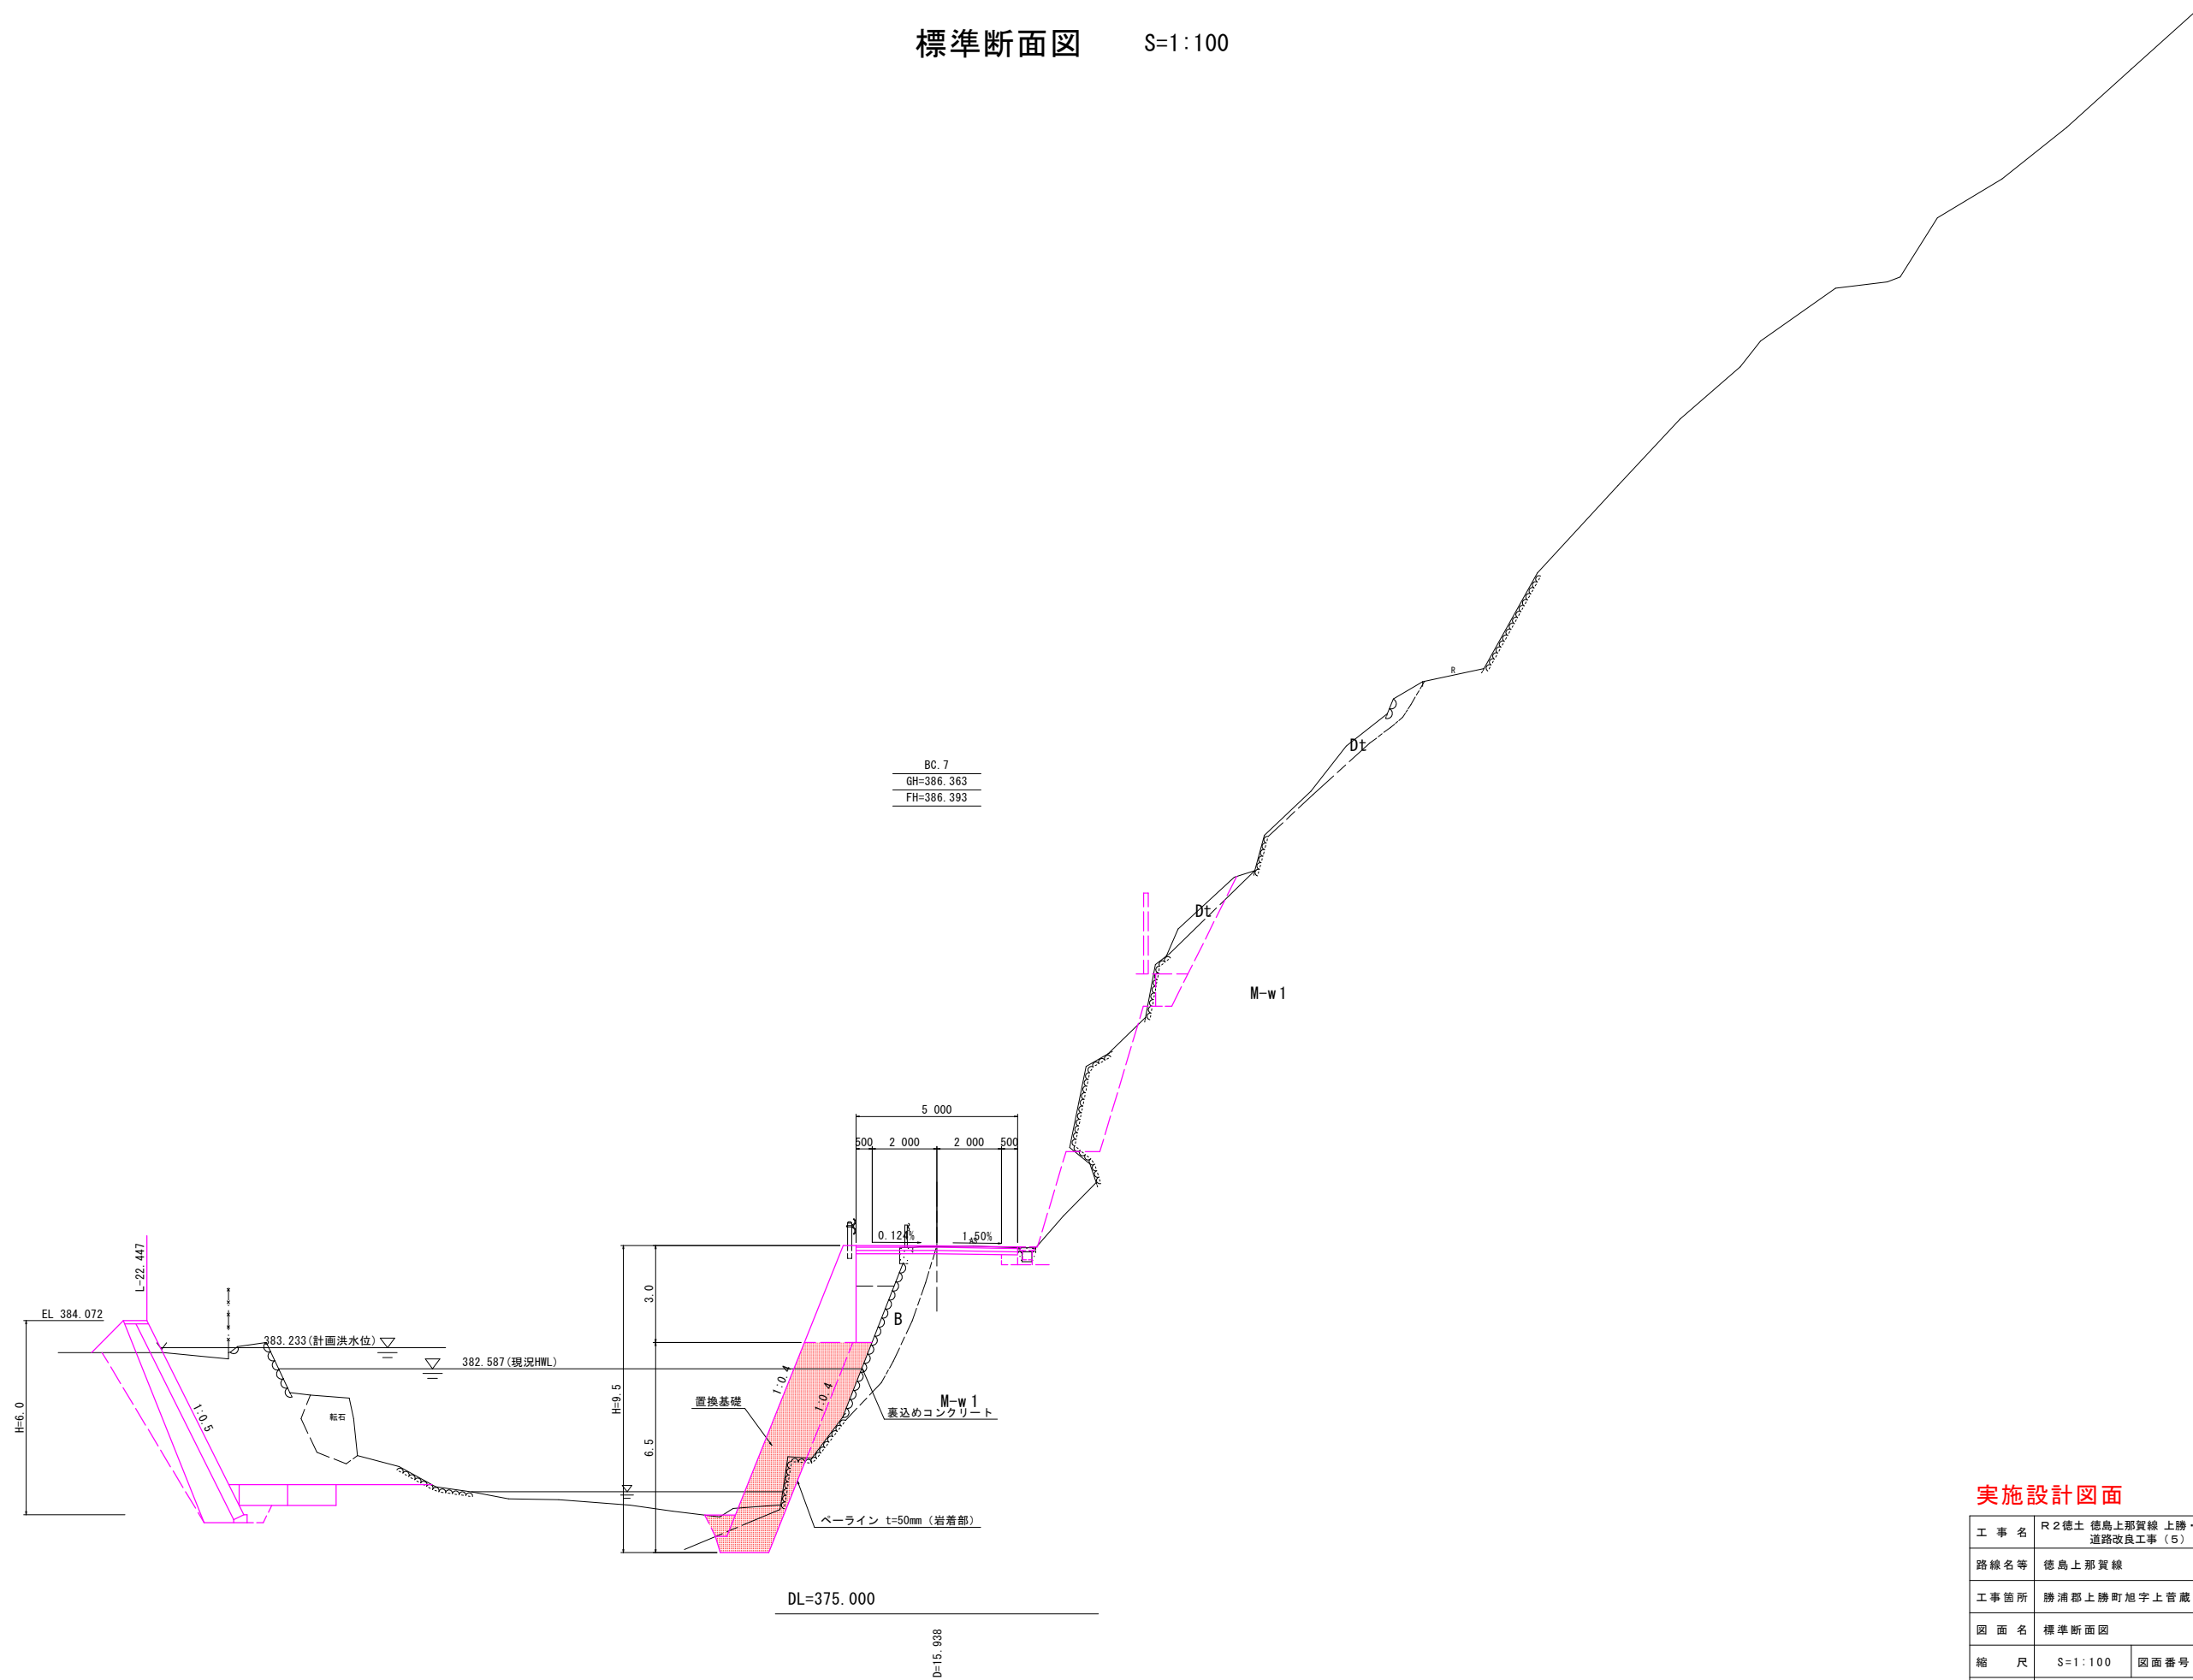

実施設計図面

工 事 名	R2徳土 徳島上那賀線 上勝・旭上管蔵 道路改良工事 (5) (着手日選択型)		
路線名等	徳島上那賀線		
工事箇所	勝浦郡上勝町旭上管蔵 (第5分割)		
図 面 名	標準断面図		
縮 尺	S=1:100	図面番号	3 / 10
会 社 名			
事業者名	徳島県東部県土整備局<徳島>		

対岸部			
掘 削	オープン	土 砂	3.6
	片 切	土 砂	
床掘りB	$H \leq 5$	土 砂	
床掘りB'	-	土 砂	
埋 戻 し	D	$W_1 < 1$	

NO. 23
GH=385.937
FH=385.880




工 事 名	R2徳島 徳島上那賀線 上勝・旭上管蔵 道路改良工事（5）（着手予定択型）		
路線名等	徳島上那賀線		
工事箇所	勝浦郡上勝町旭上・管蔵（第5分割）		
図 面 名	横断面図		
縮 尺	S=1:100	図面番号	4 / 10
会 社 名			
事業者名	徳島県東部果実整備局＜徳島＞		

BC. 7			
名 称		左 側	右 側
盛 土	路 床	B<1.0	0.2
		1.0≤B<2.5	1.5
		2.5≤B<4.0	
		4.0≤B	
	路 体	B<1.0	1.0
		1.0≤B<2.5	0.5
		2.5≤B<4.0	
掘 削	オープン	土 砂	0.1
		軟 岩	0.6
	片 切	土 砂	0.9
		軟 岩	0.6
床掘りB	H≤5	土 砂	1.0
		軟 岩	1.7
床掘りB'		土 砂	
		軟 岩	0.8
埋 戻 し	C	1≤W _i <4	
	D	W _i <1	0.4
コンクリート構造物取壊し(無筋)		0.2	0.2
舗装版取壊し(t=5cm)			3.3
舗 装 工		表 層	5.00
		上層路盤	5.00
		下層路盤	5.00

擁壁部	
表込めコンクリート	1.88m ²
ベアライン t=50mm	5.42m

対岸部			
掘 削	オープン	土 砂	10.6
	片 切	土 砂	10.3
床掘りB	H≤5	土 砂	4.1
床掘りB'	-	土 砂	2.6
埋 戻 し	D	W _i <1	3.8

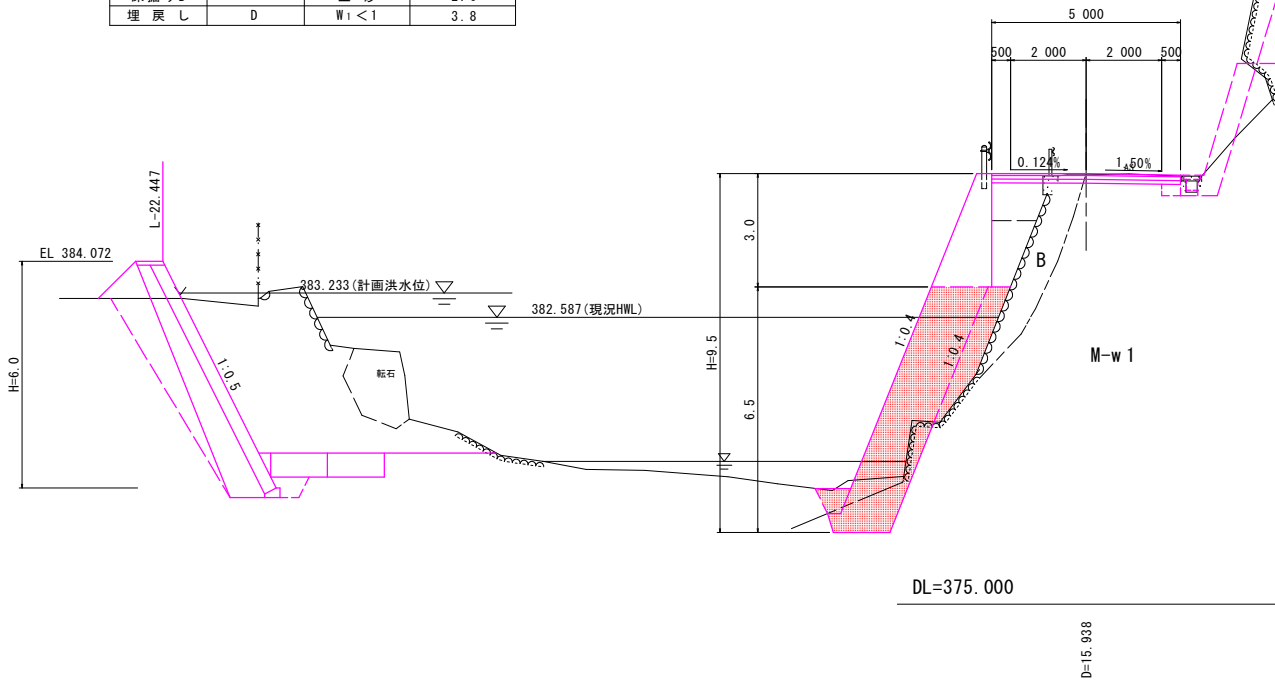


道路中心線 BC. 7			
実施設計図面			
工 事 名	R2徳土 徳島上那賀線 上勝・旭上管蔵 道路改良工事(5) (着手日選択型)		
路線名等	徳島上那賀線		
工事箇所	勝浦郡上勝町旭字上管蔵(第5分割)		
図 面 名	横断面		
縮 尺	S=1:100	図面番号	5 / 10
会 社 名			
事業者名	徳島県東部県土整備局<徳島>		

No. 24		名 称		左 側	右 側
盛 土	路 床	B < 1.0		0.1	
		1.0 ≦ B < 2.5		1.5	
		2.5 ≦ B < 4.0			
	路 休	4.0 ≦ B			
		B < 1.0		0.5	
		1.0 ≦ B < 2.5		1.3	
2.5 ≦ B < 4.0					
掘 削	オープン	4.0 ≦ B			
		土 砂	0.1	0.4	
	片 切	軟 岩			
		土 砂			
床掘りB	H ≦ 5	軟 岩	2.7		
		土 砂	1.0	0.2	
床掘りB'		軟 岩	2.0		
		土 砂			
		軟 岩			
埋 戻 し	C	1 ≦ W1 < 4			
	D	W1 < 1		0.1	0.2
コンクリート構造物取壊し(無筋)				0.2	0.2
舗装版取壊し(t=5cm)				3.2	
舗 装 工		表 層		5.00	
		上層路盤		5.00	
		下層路盤		5.00	

擁壁部	
裏込めコンクリート	0.94m ³
ペーライン t=50mm	5.48m

対岸部			
掘 削	オープン	土 砂	
	片 切	土 砂	3.1
床掘りB	H ≤ 5	土 砂	3.7
床掘りB'	-	土 砂	0.8
埋 戻 し	D	W ₁ < 1	4.2

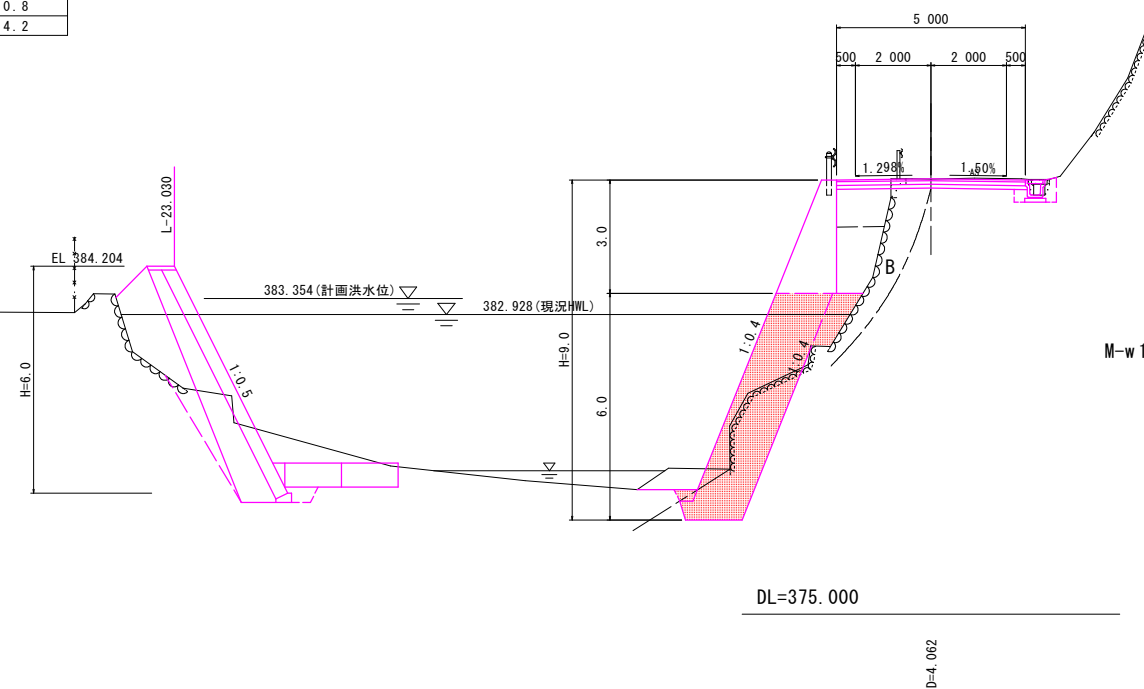

工 事 名	R2徳土 徳島上那賀線 上勝・旭上管蔵 道路改良工事（5）（着手日選択型）		
路線名等	徳島上那賀線		
工事箇所	勝浦郡上勝町旭字上管蔵（第5分割）		
図 面 名	横断面図		
縮 尺	S=1:100	図面番号	6 / 10
会 社 名			
事業者名	徳島県東部県土整備備局<徳島>		

N0.25


名 称		左 側	右 側
盛 土	路 床	B<1.0	0.1
		1.0≦B<2.5	1.9
		2.5≦B<4.0	
		4.0≦B	
	路 体	B<1.0	0.3
		1.0≦B<2.5	2.0
		2.5≦B<4.0	
掘 削	オープン	土 砂	0.1
		軟 岩	1.2
	片 切	土 砂	
		軟 岩	
床掘りB	H≦5	土 砂	0.3
		軟 岩	
床掘りB'		土 砂	
		軟 岩	
埋 戻 し	C	1≦Wi<4	
	D	Wi<1	0.3
コンクリート構造物取壊し(無筋)		0.2	0.2
舗装版取壊し(t=5cm)		3.6	
舗 装 工		表 層	6.00
		上層路盤	6.00
		下層路盤	6.00

擁壁部

表込めコンクリート	2.67m ³
ベールイン t=50mm	4.11m

対岸部

掘 削	オープン	土 砂	5.0
	片 切	土 砂	7.4
床掘りB	H≦5	土 砂	4.7
床掘りB'	-	土 砂	2.4
埋 戻 し	D	Wi<1	4.2

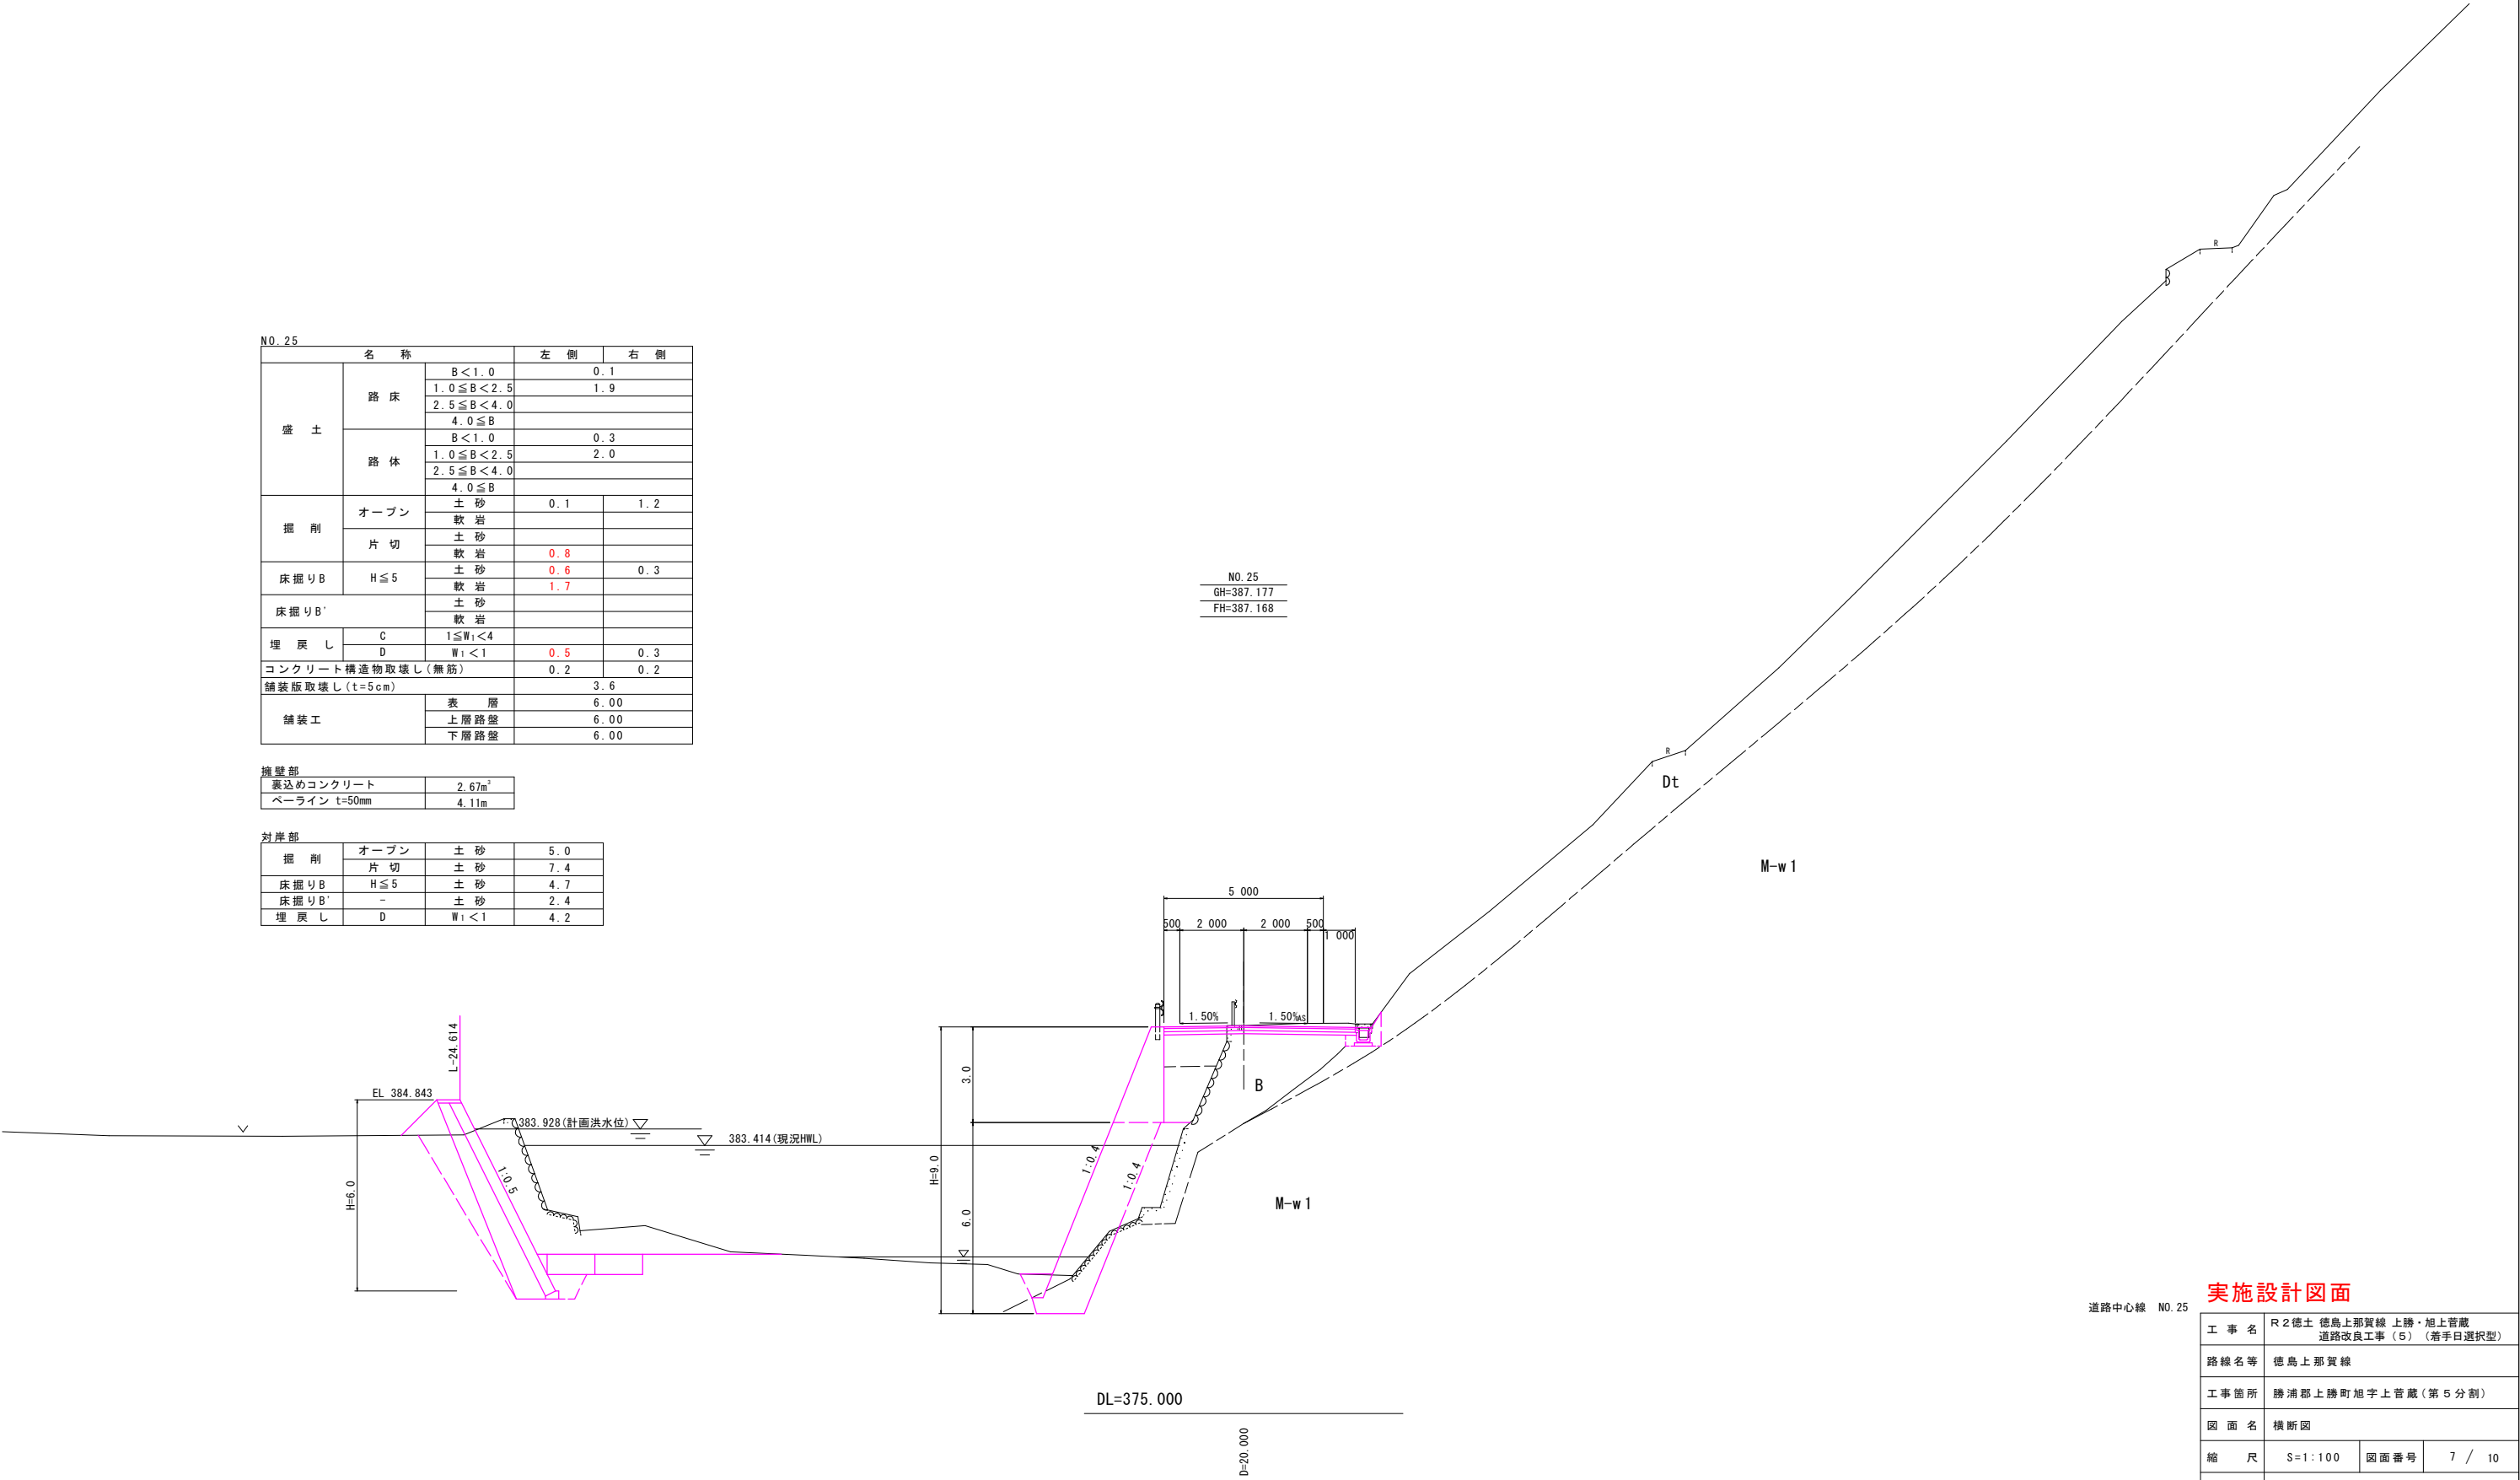



道路中心線 NO.25

実施設計図面

工 事 名	R2徳土 徳島上那賀線 上勝・旭上管蔵 道路改良工事 (5) (着手日選択型)		
路線名等	徳島上那賀線		
工事箇所	勝浦郡上勝町旭字上管蔵(第5分割)		
図 面 名	横断面		
縮 尺	S=1:100	図面番号	7 / 10
会 社 名			
事業者名	徳島県東部県土整備局<徳島>		


擁壁展開図 (その3)

Vs=1/100
Hs=1/200

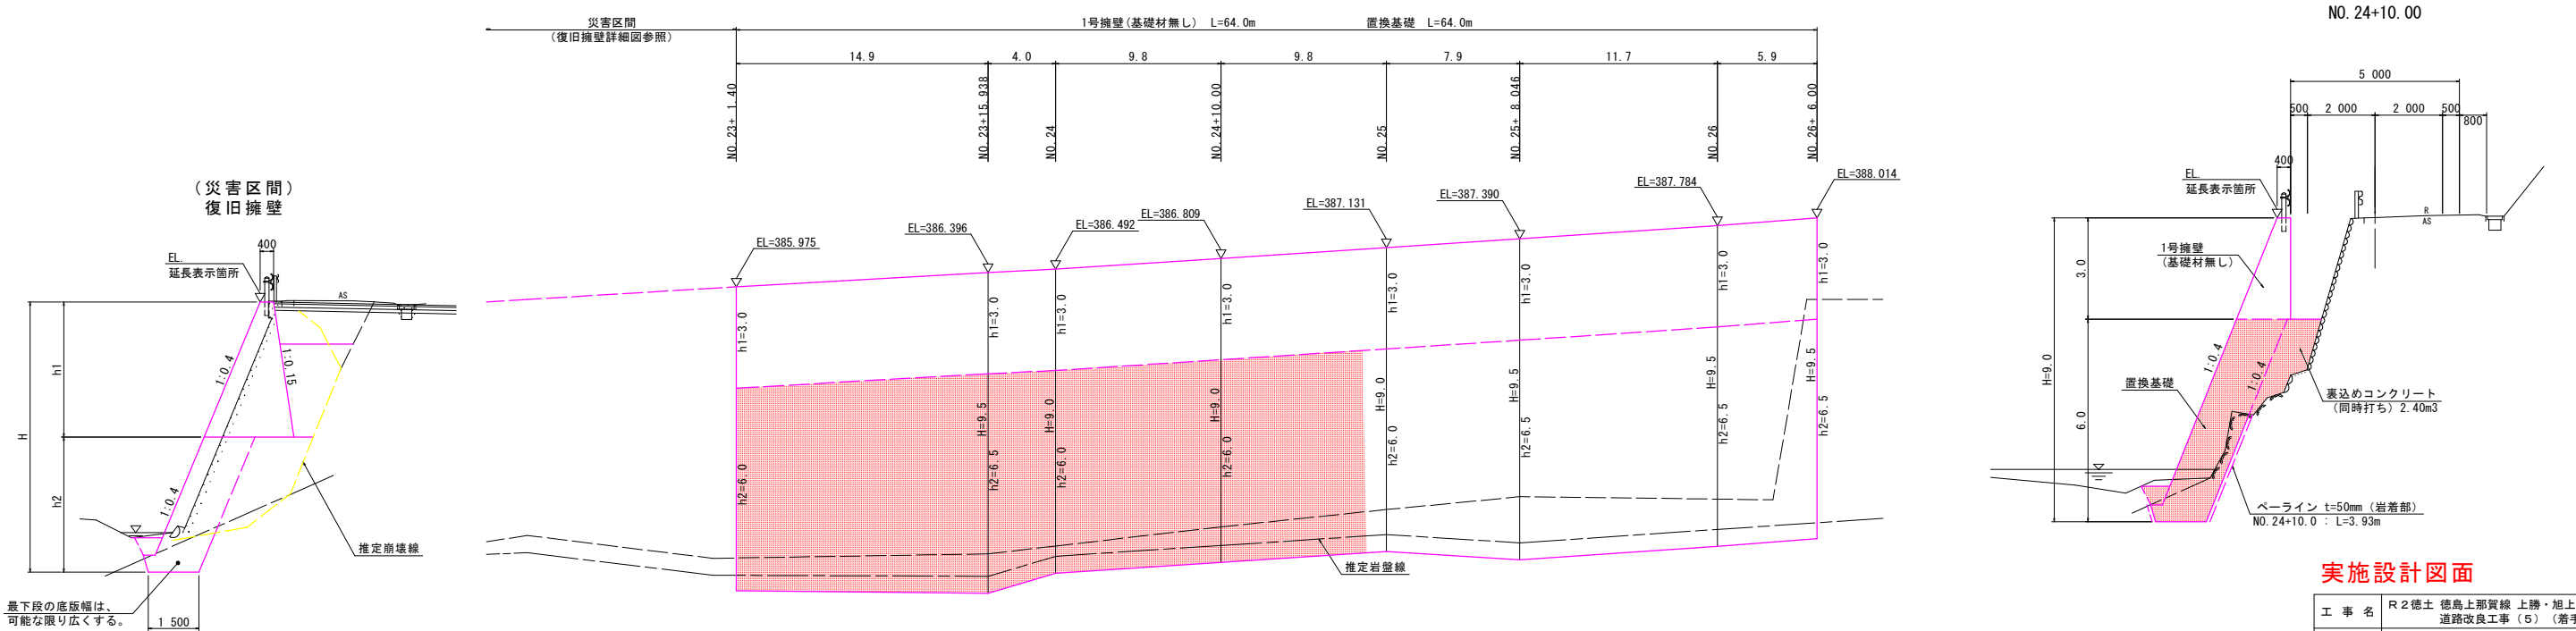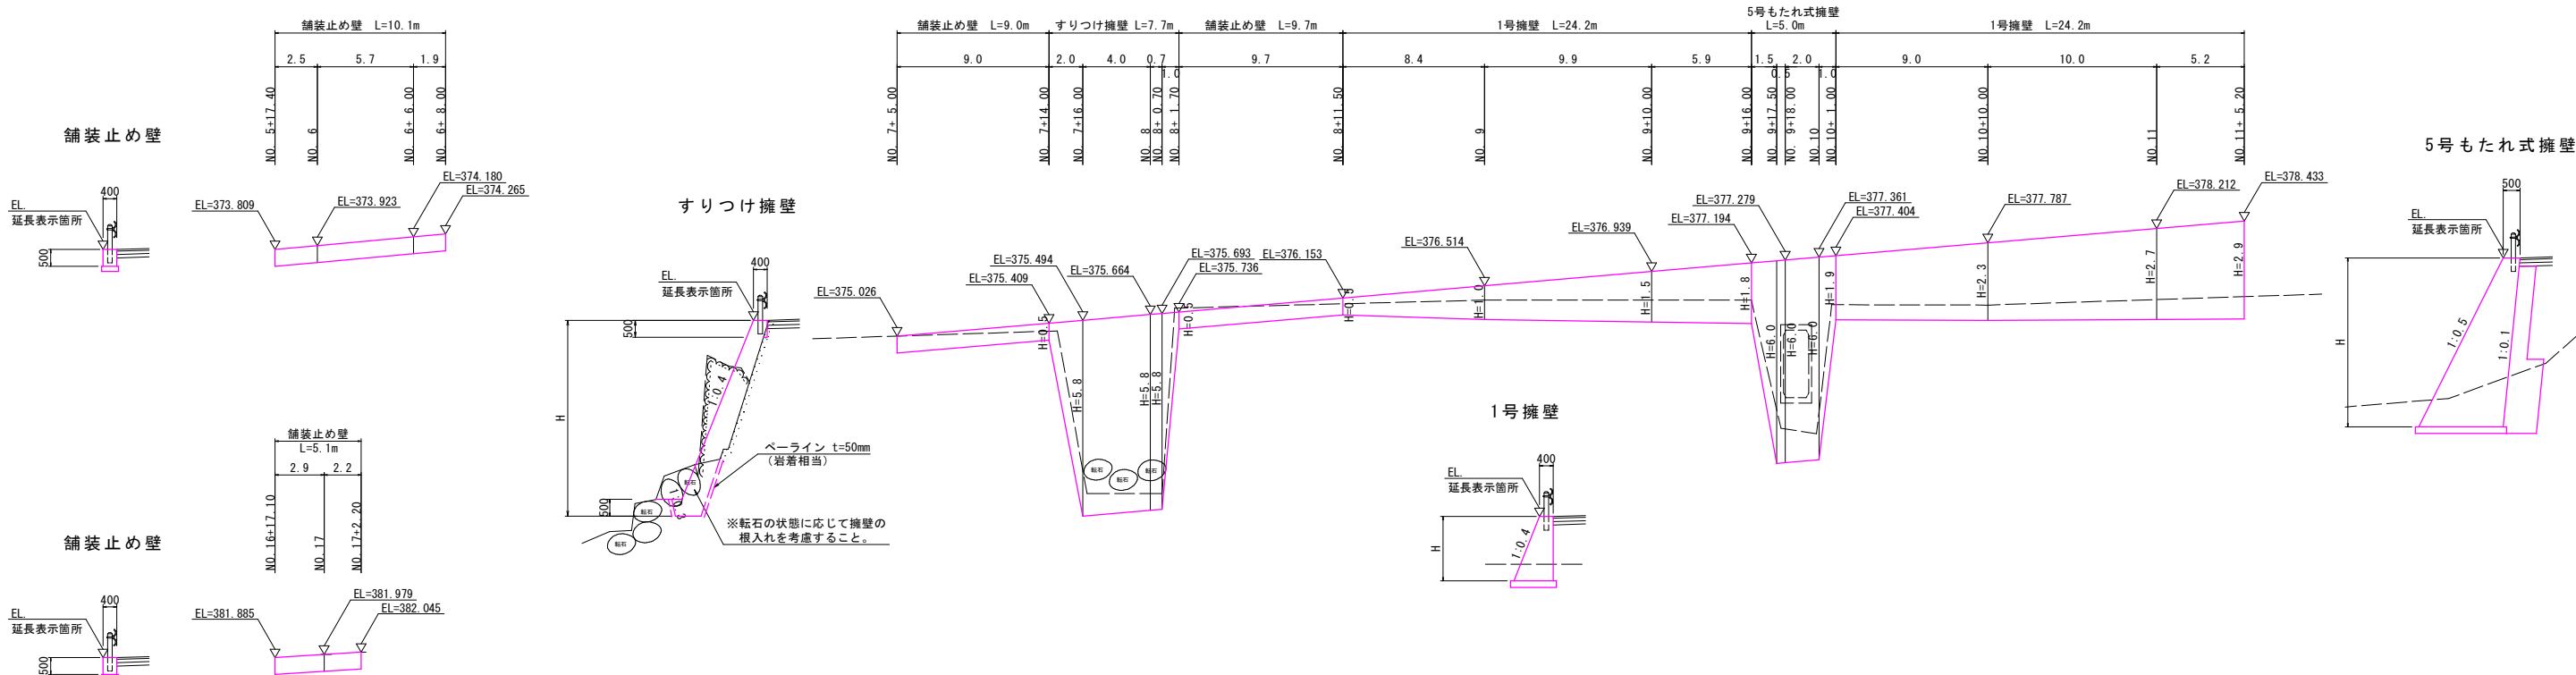

実施設計図面


工事名	R2徳土 徳島上那賀線 上勝・旭上管蔵 道路改良工事(5) (着手日選択型)		
路線名等	徳島上那賀線		
工事箇所	勝浦郡上勝町旭上管蔵(第5分割)		
図面名	擁壁展開図(その3)		
縮尺	図示	図面番号	8 / 10
会社名			
事業者名	徳島県東部県土整備局<徳島>		

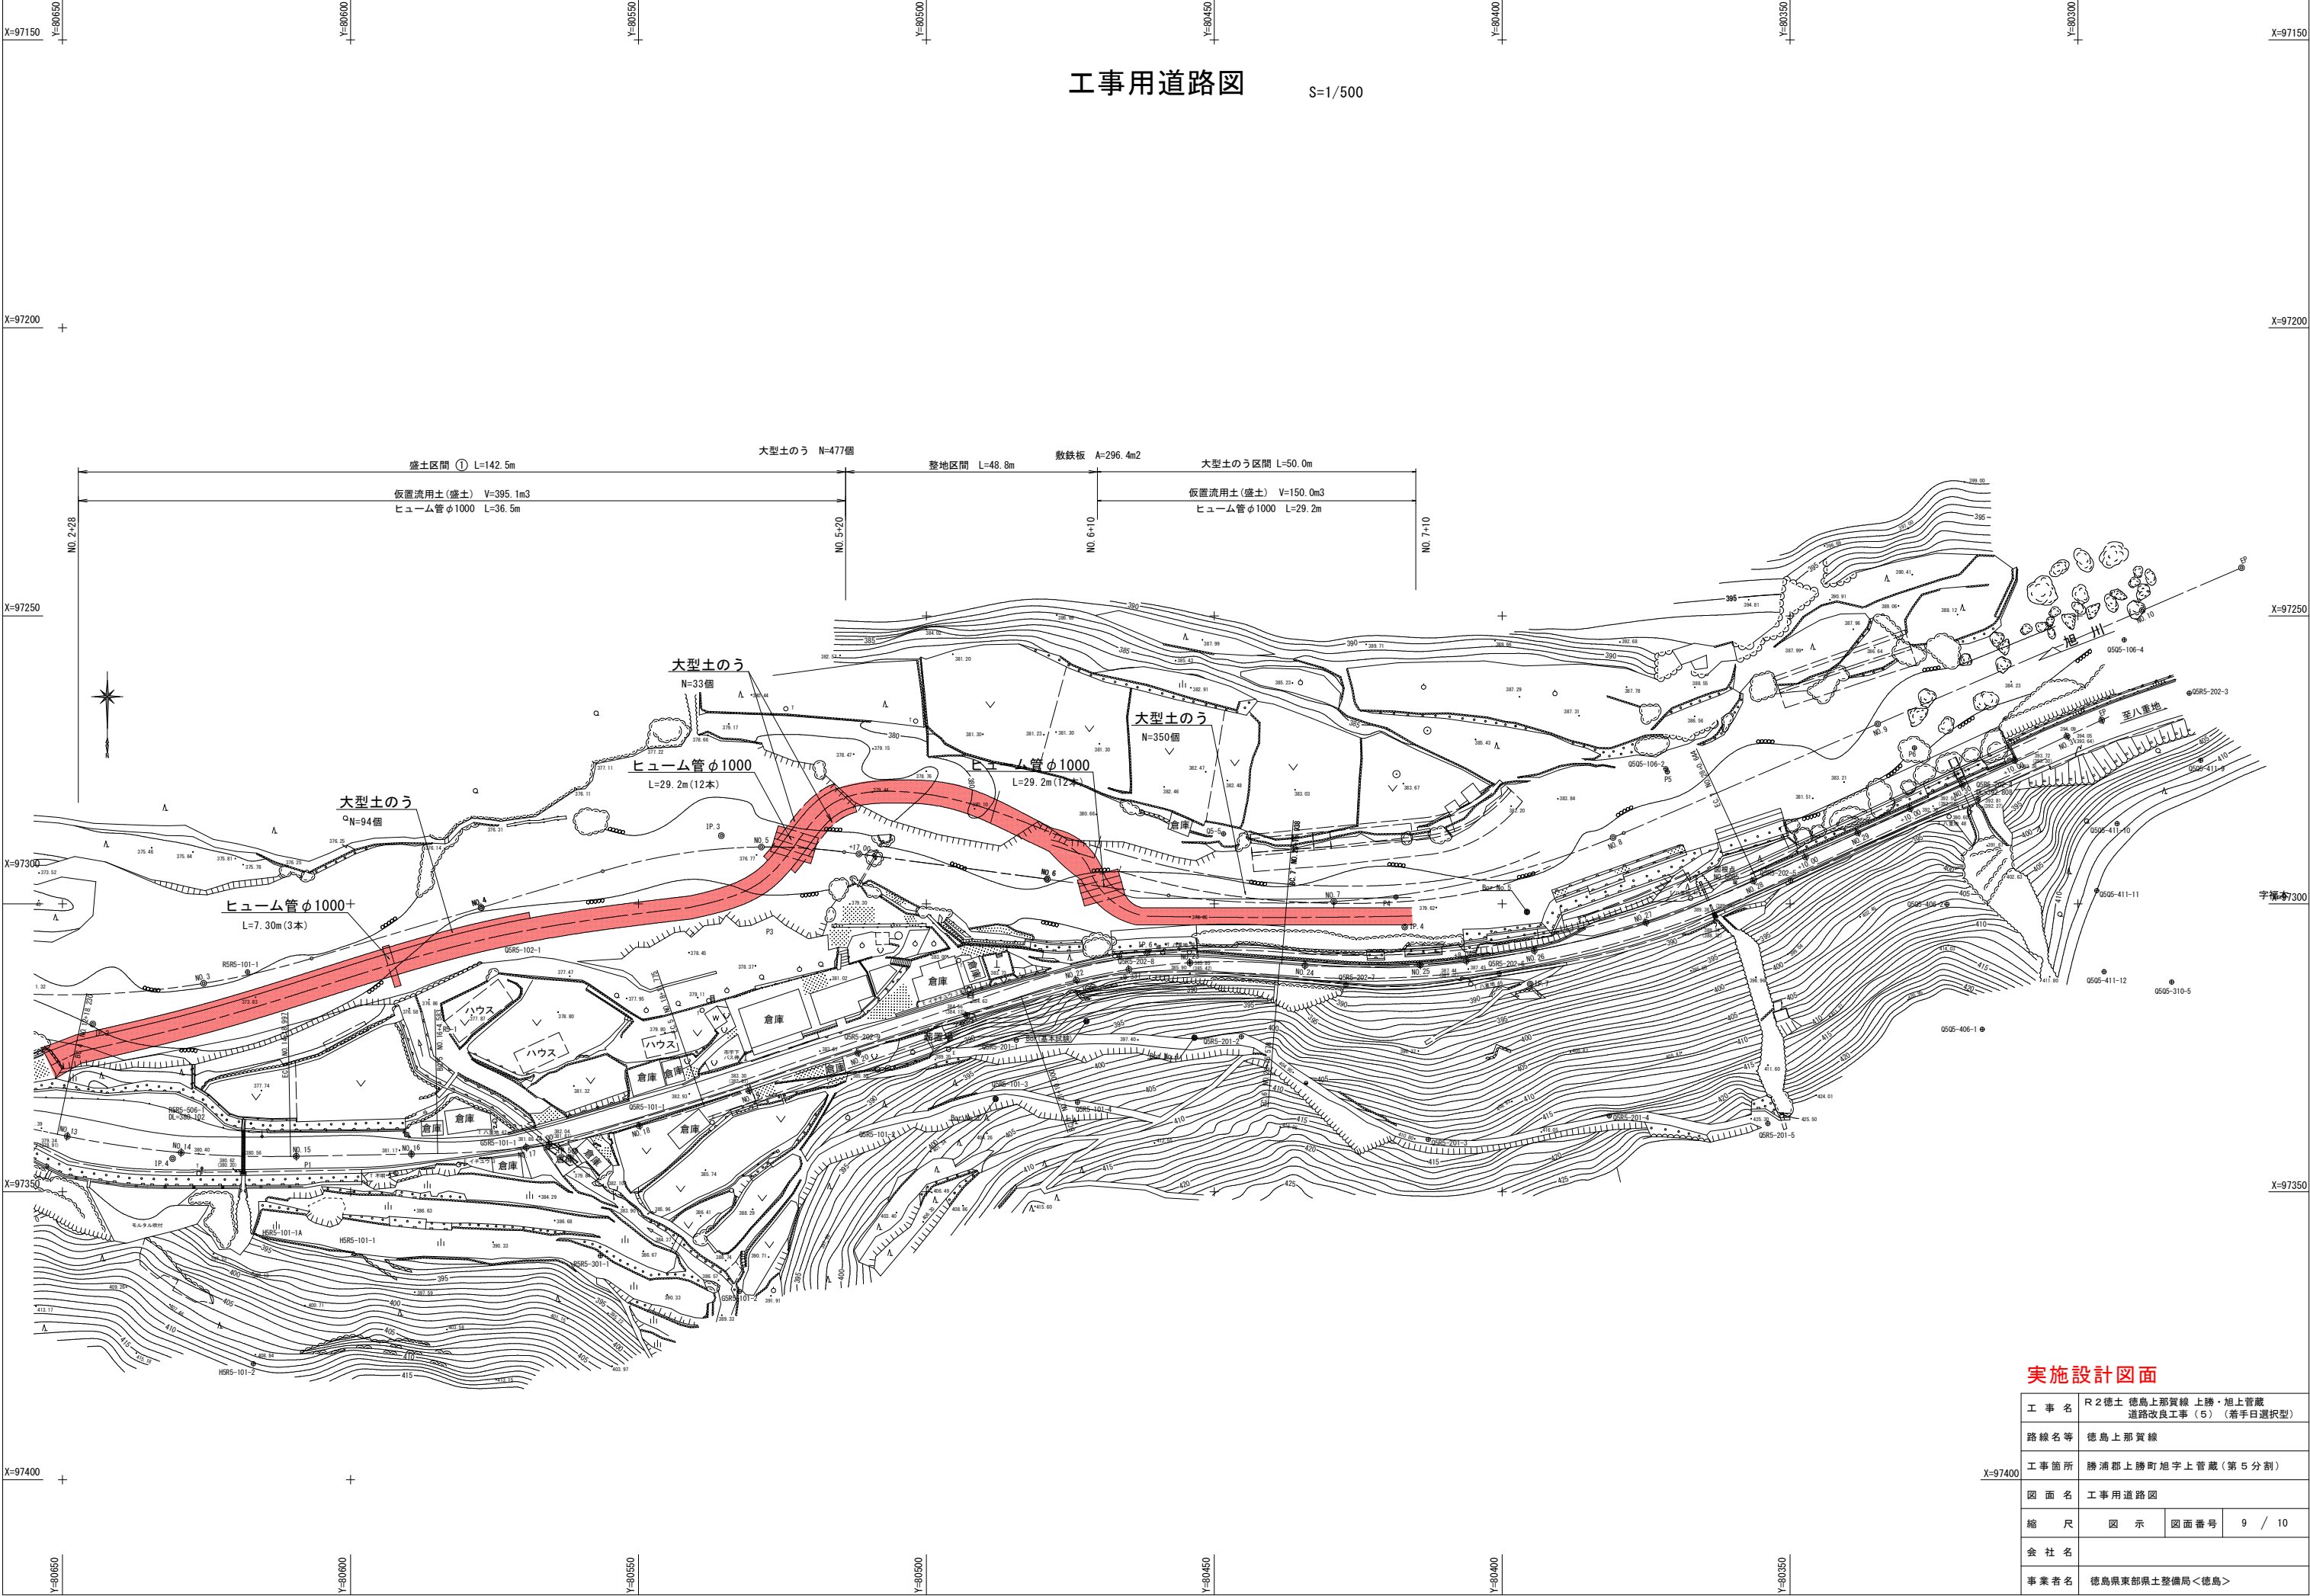

実施設計図面

工 事 名	R2徳島 徳島上那賀線 上勝・旭上管蔵 道路改良工事(5) (着手日選択型)		
路線名等	徳島上那賀線		
工事箇所	勝浦郡上勝町旭上管蔵(第5分割)		
図 面 名	工事用道路図		
縮 尺	図 示	図面番号	9 / 10
会 社 名			
事業者名	徳島県東部県土整備局<徳島>		

工事用道路横断図 S=1/100

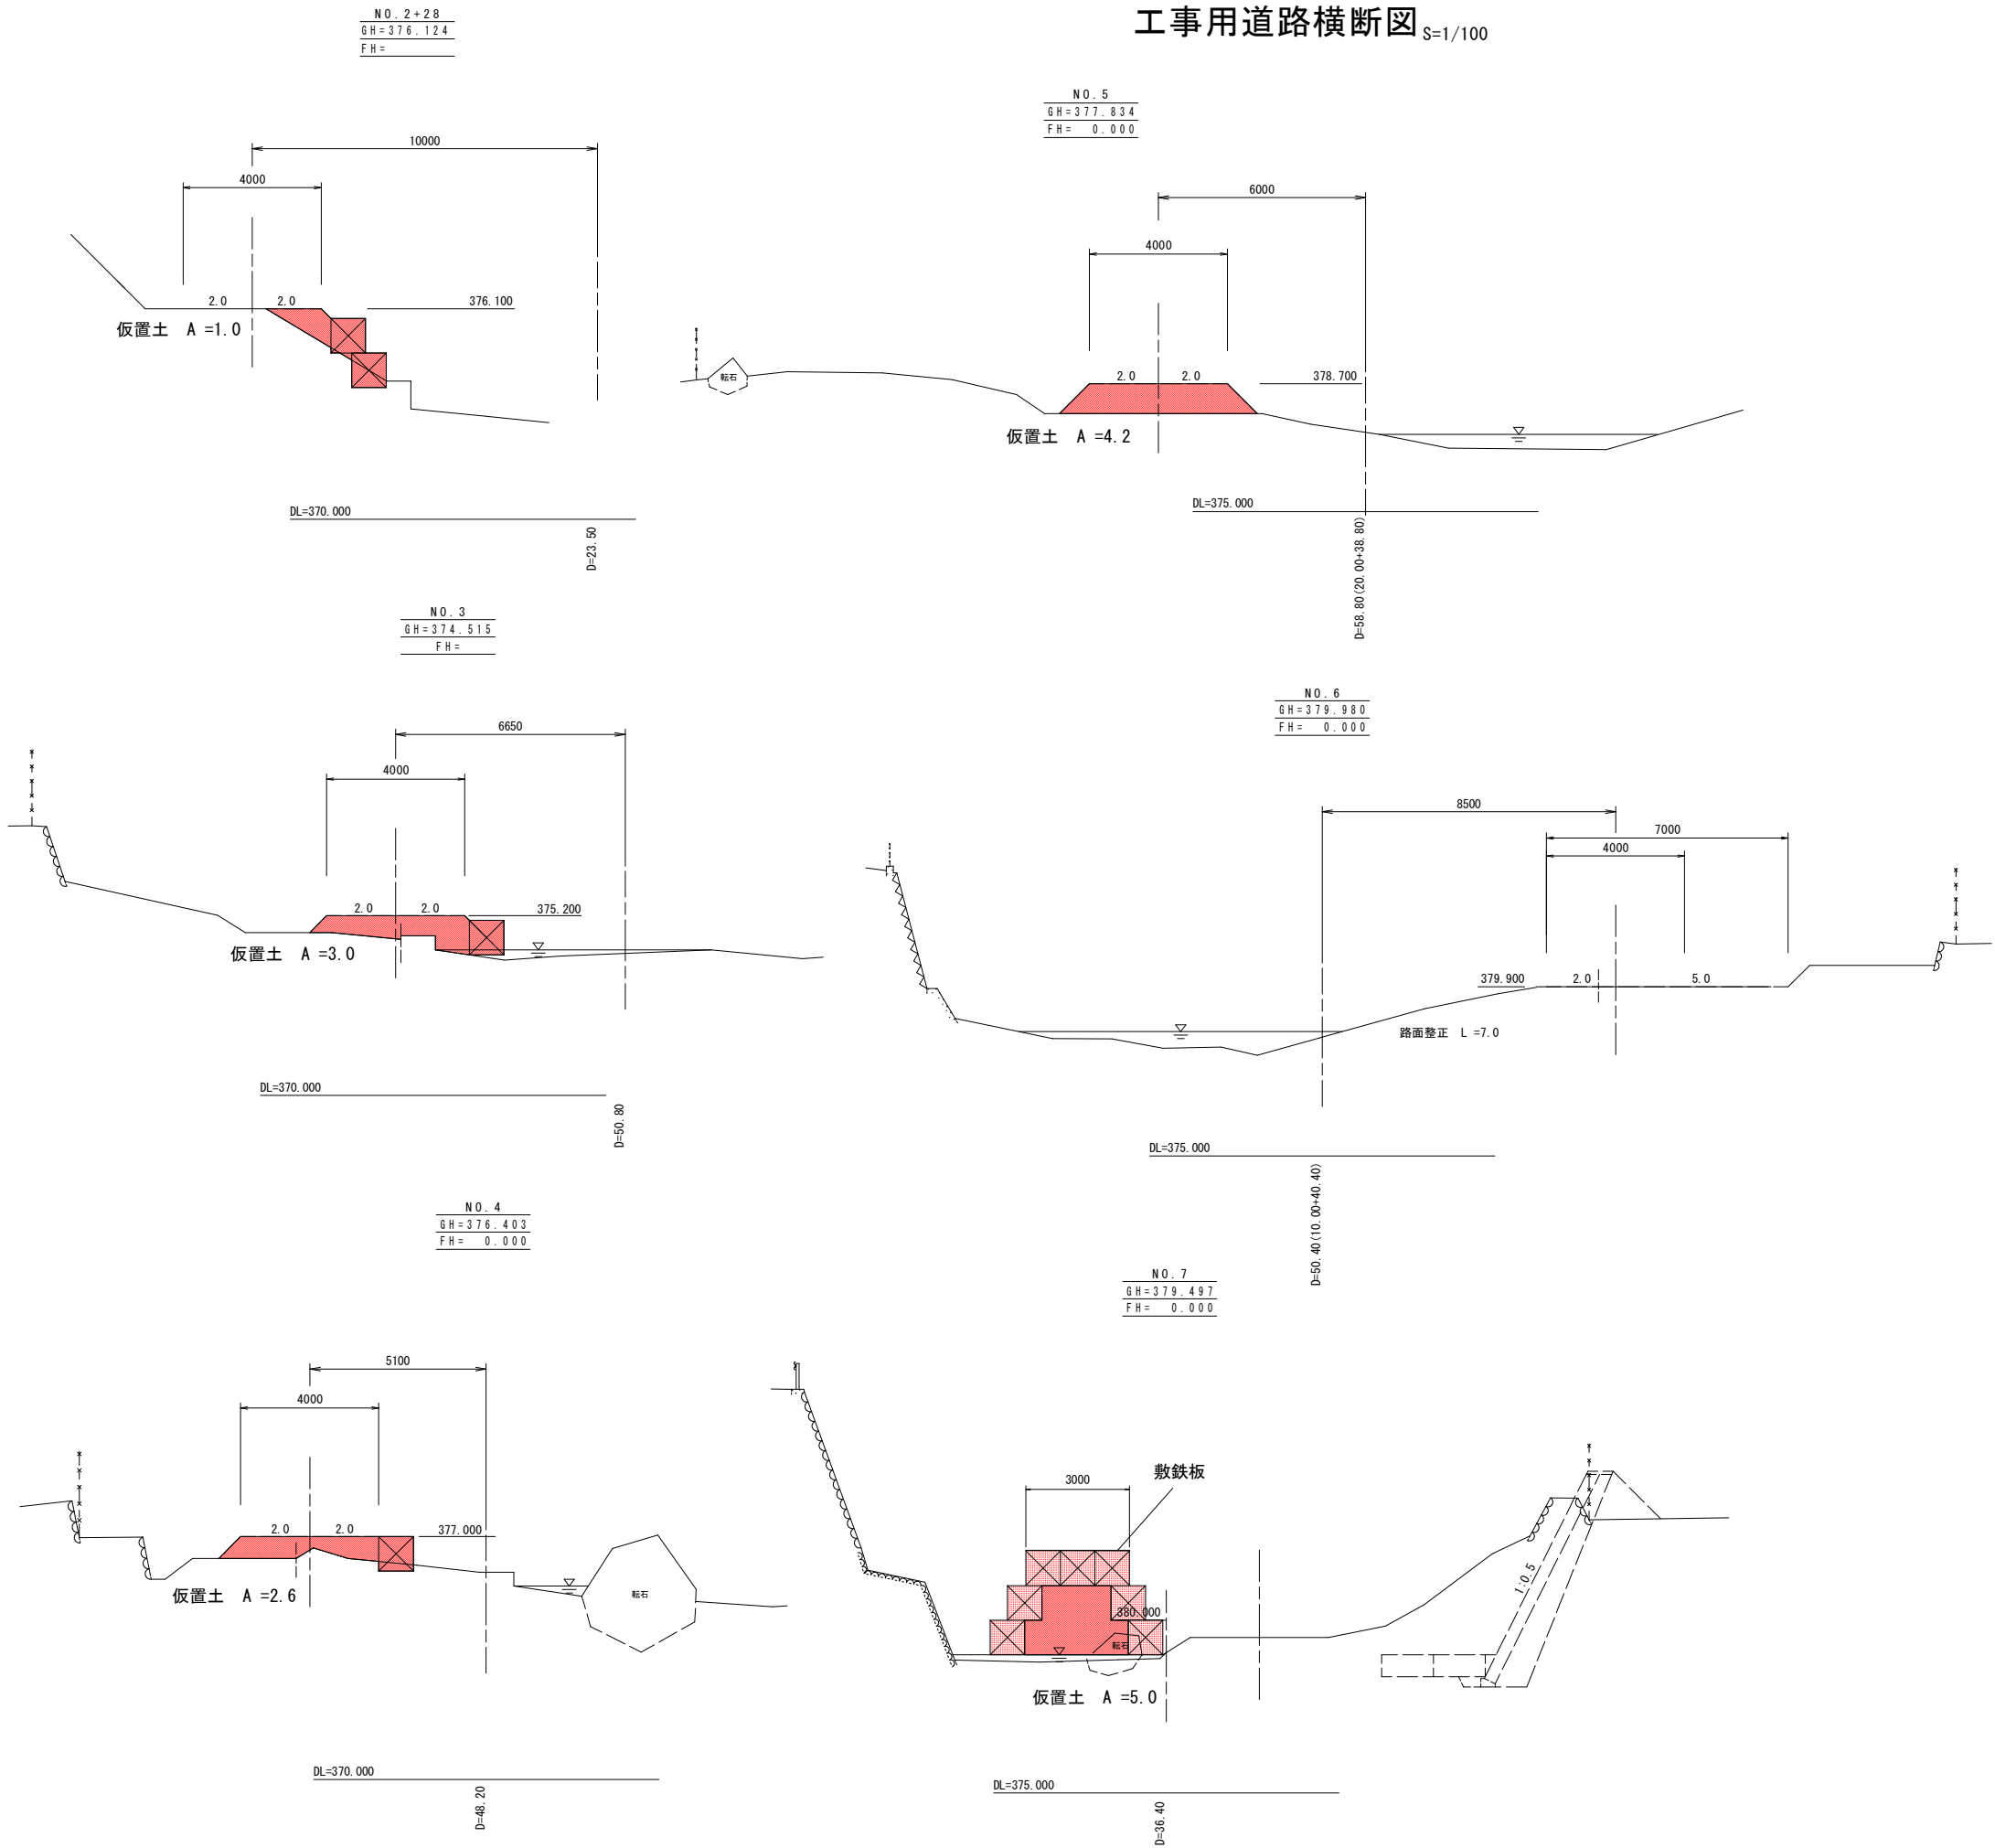

実施設計図面

工 事 名	R2徳土 徳島上那賀線 上勝・旭上管蔵 道路改良工事（5）（着手日選択型）		
路線名等	徳島上那賀線		
工事箇所	勝浦郡上勝町旭字上管蔵（第5分割）		
図 面 名	工事用道路横断図		
縮 尺	S=1:100	図面番号	10 / 10
会 社 名			
事業者名	徳島県東部県土整備局＜徳島＞		