


護岸復旧工


平面図

S=1:500

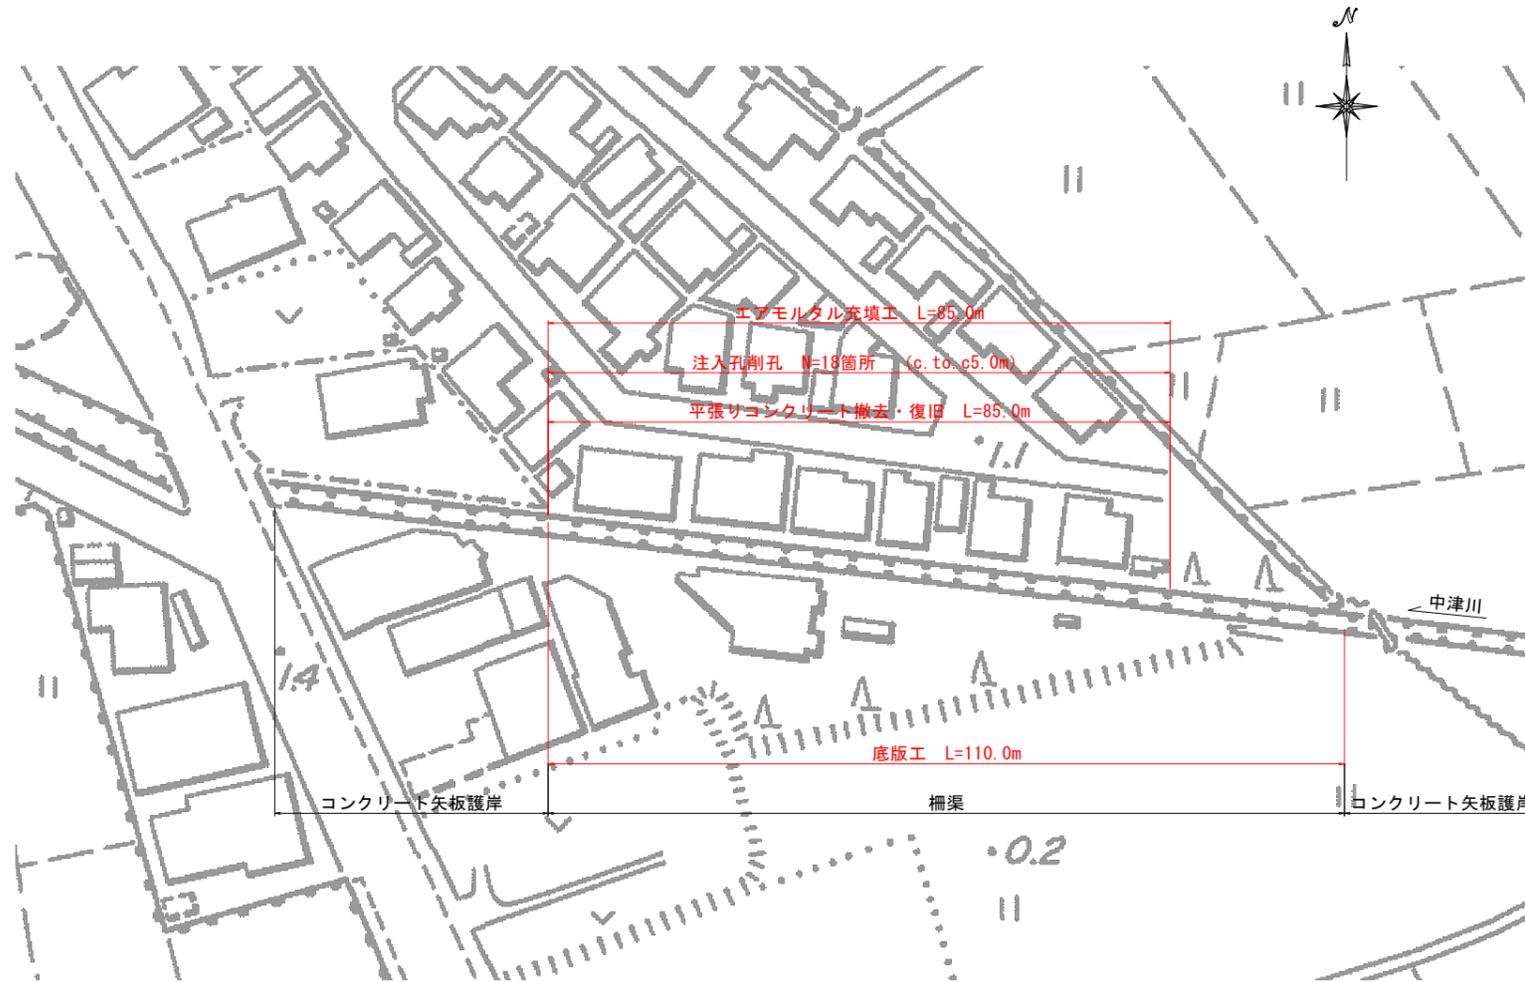

標準断面図

S=1:20

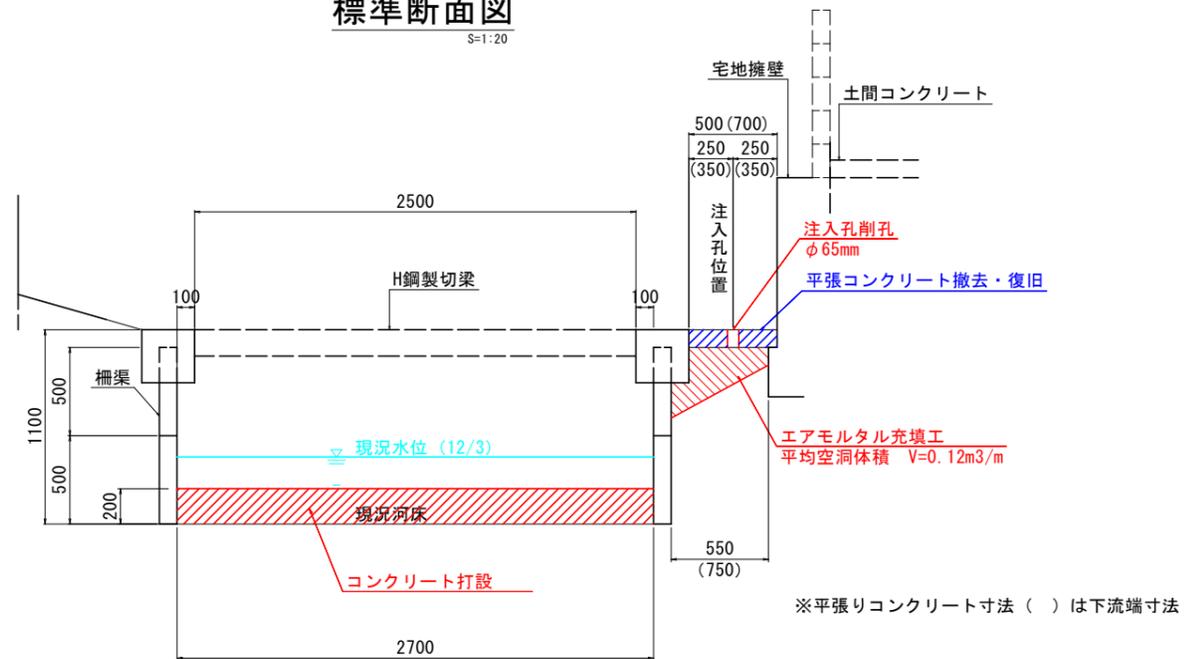

実施設計図面

工事名	R2徳土 中津川 小・大林 河川工事		
路線名等	中津川		
工事箇所	小松島市大林町宮ノ本		
図面名	護岸復旧工		
縮尺	図示	図面番号	1 / 1
会社名			
事業者名	徳島県東部県土整備局<徳島庁舎>		