


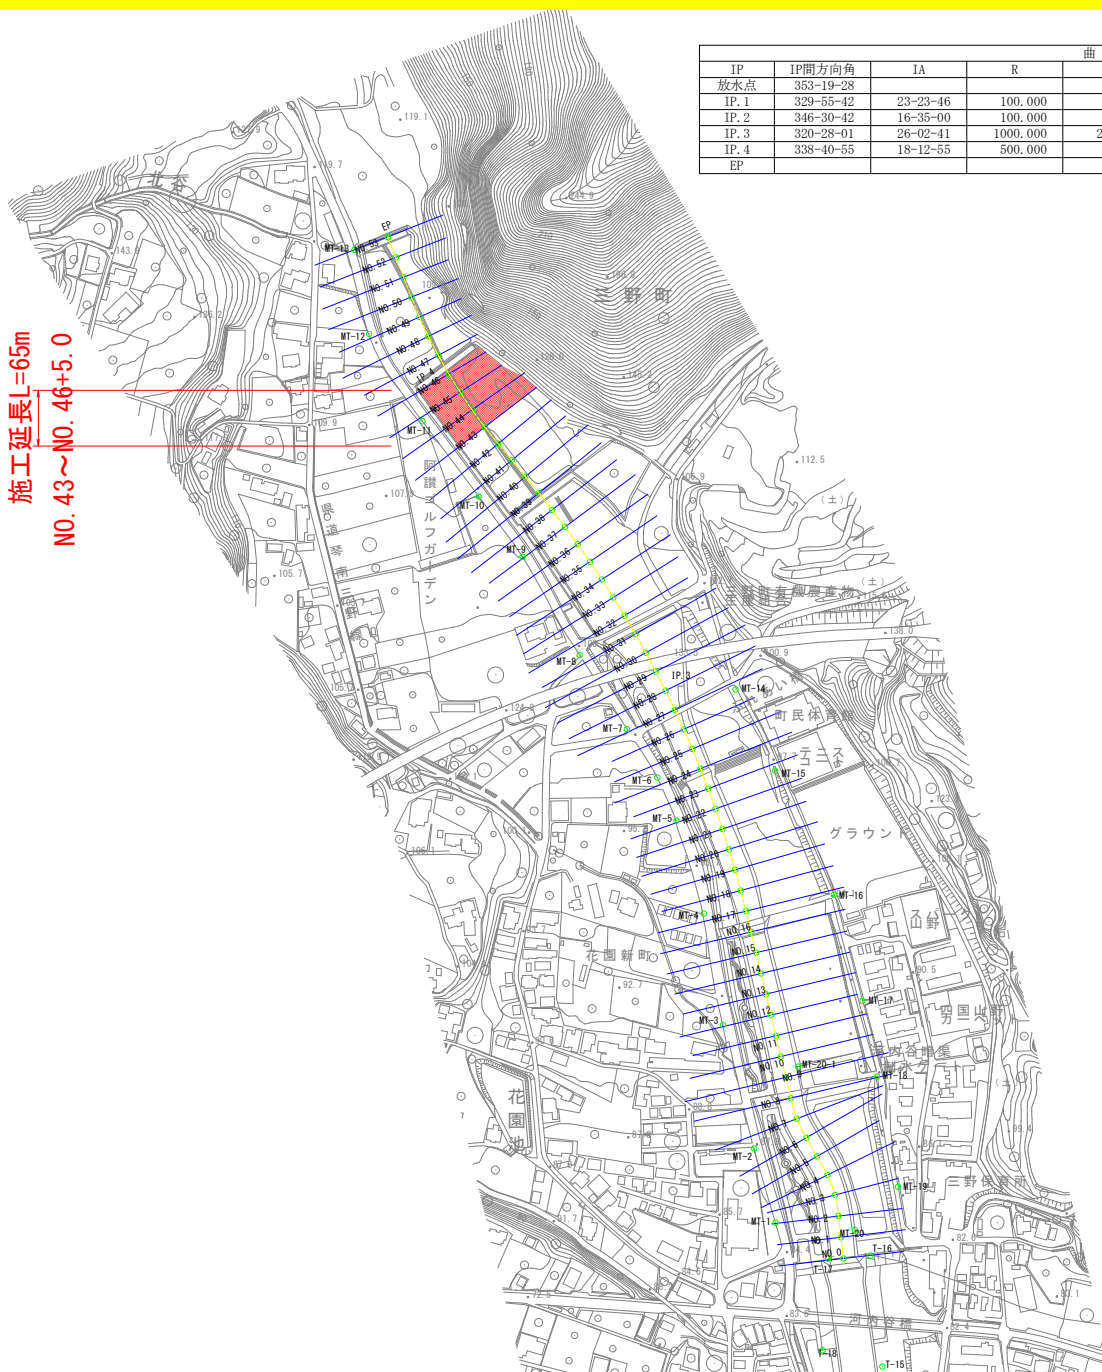

施工延長L=65m
NO. 43~NO. 46+5.0




曲線表									
IP	IP間方向角	IA	R	TL	SL	CL	IP間距離	X座標	Y座標
放水点	353-19-28						66.721	116220.518	42879.872
IP. 1	329-55-42	23-23-46	100.000	20.706	2.121	40.834	72.541	116286.787	42872.116
IP. 2	346-30-42	16-35-00	100.000	14.574	1.056	28.943	428.004	116349.564	42835.767
IP. 3	320-28-01	26-02-41	1000.000	231.280	26.397	454.568	364.066	116765.763	42735.936
IP. 4	338-40-55	18-12-55	500.000	80.155	6.384	158.958	139.433	117046.551	42504.199
EP								117176.444	42453.509

実施設計図面

工事名	R 2 三土 河内谷川 三・三野芝生他 河道掘削工事 (1)		
路線名称	河内谷川		
工事箇所	三好市三野町芝生他 (第 1 分割)		
図面名	平面図		
縮尺	S=1:5,000	図面番号	1/4
会社名			
事業者名	徳島県西部総合県民局県土整備部<三好>		

縦断図

V=1: 100
H=1: 1000

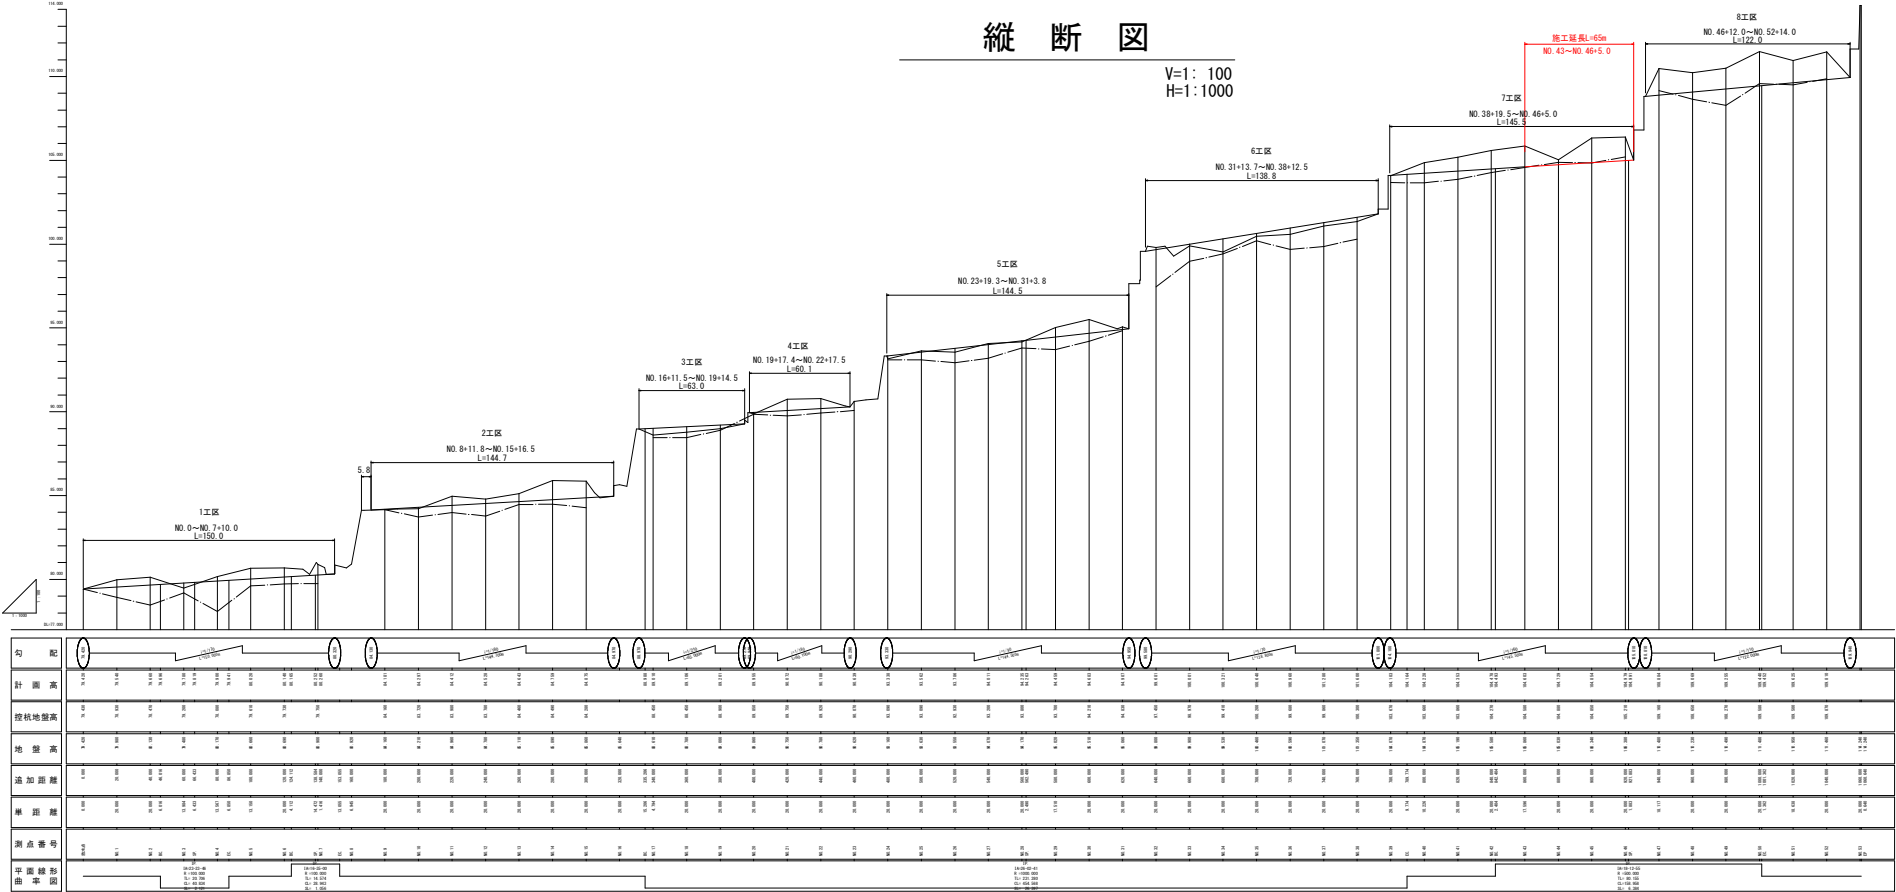

凡例


—— 最深河床高
—— 計画線

実施設計図面

工事名	河川改修工事（河川改修工事）（河川改修工事）		
図面番号	河川改修工事（河川改修工事）（河川改修工事）		
工事箇所	河川改修工事（河川改修工事）（河川改修工事）		
図面枚数	1/1	図面枚数	1/1
縮尺	H=1:100	縮尺	H=1:1000
資料名	河川改修工事（河川改修工事）（河川改修工事）	資料名	河川改修工事（河川改修工事）（河川改修工事）

横断図

S=1:100

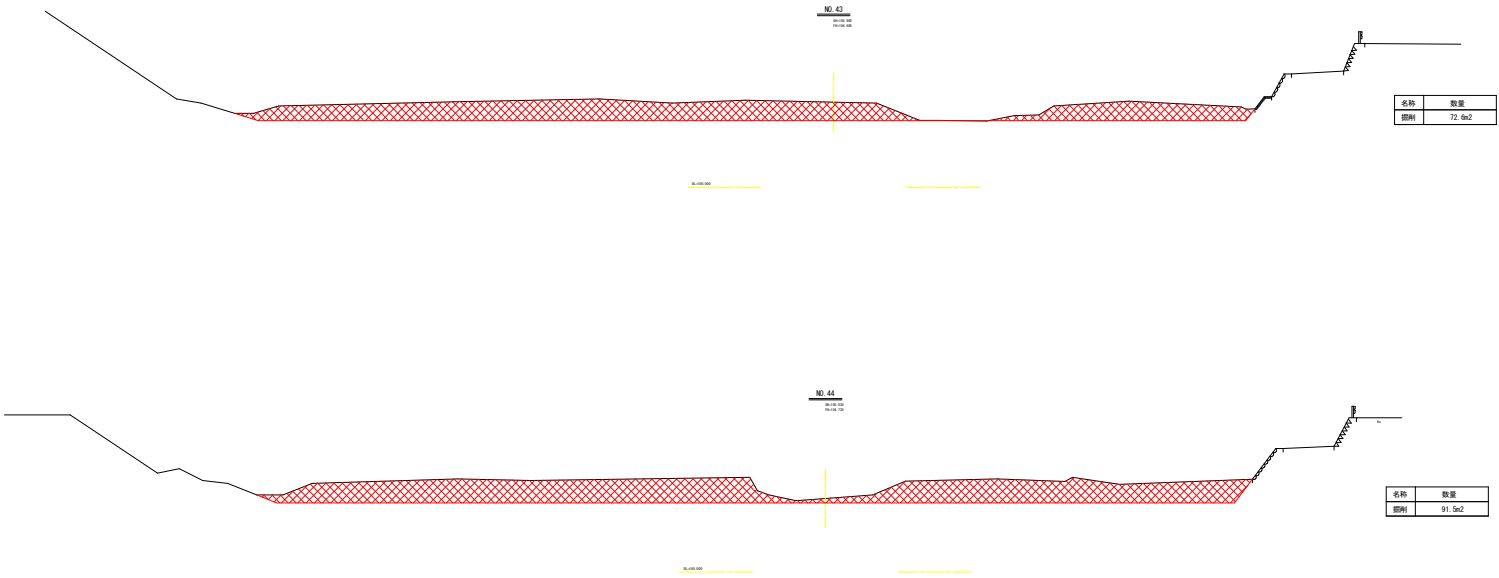

凡例
図例

工程別工程費	
工事名	土木、建築、電気、機械、設備、その他
数量	1.000
工事内容	土木、建築、電気、機械、設備、その他
数量	1.000
単位	㎡
数量	1.000
単位	㎡

S=1 : 100

