



平面図 S=1:1000

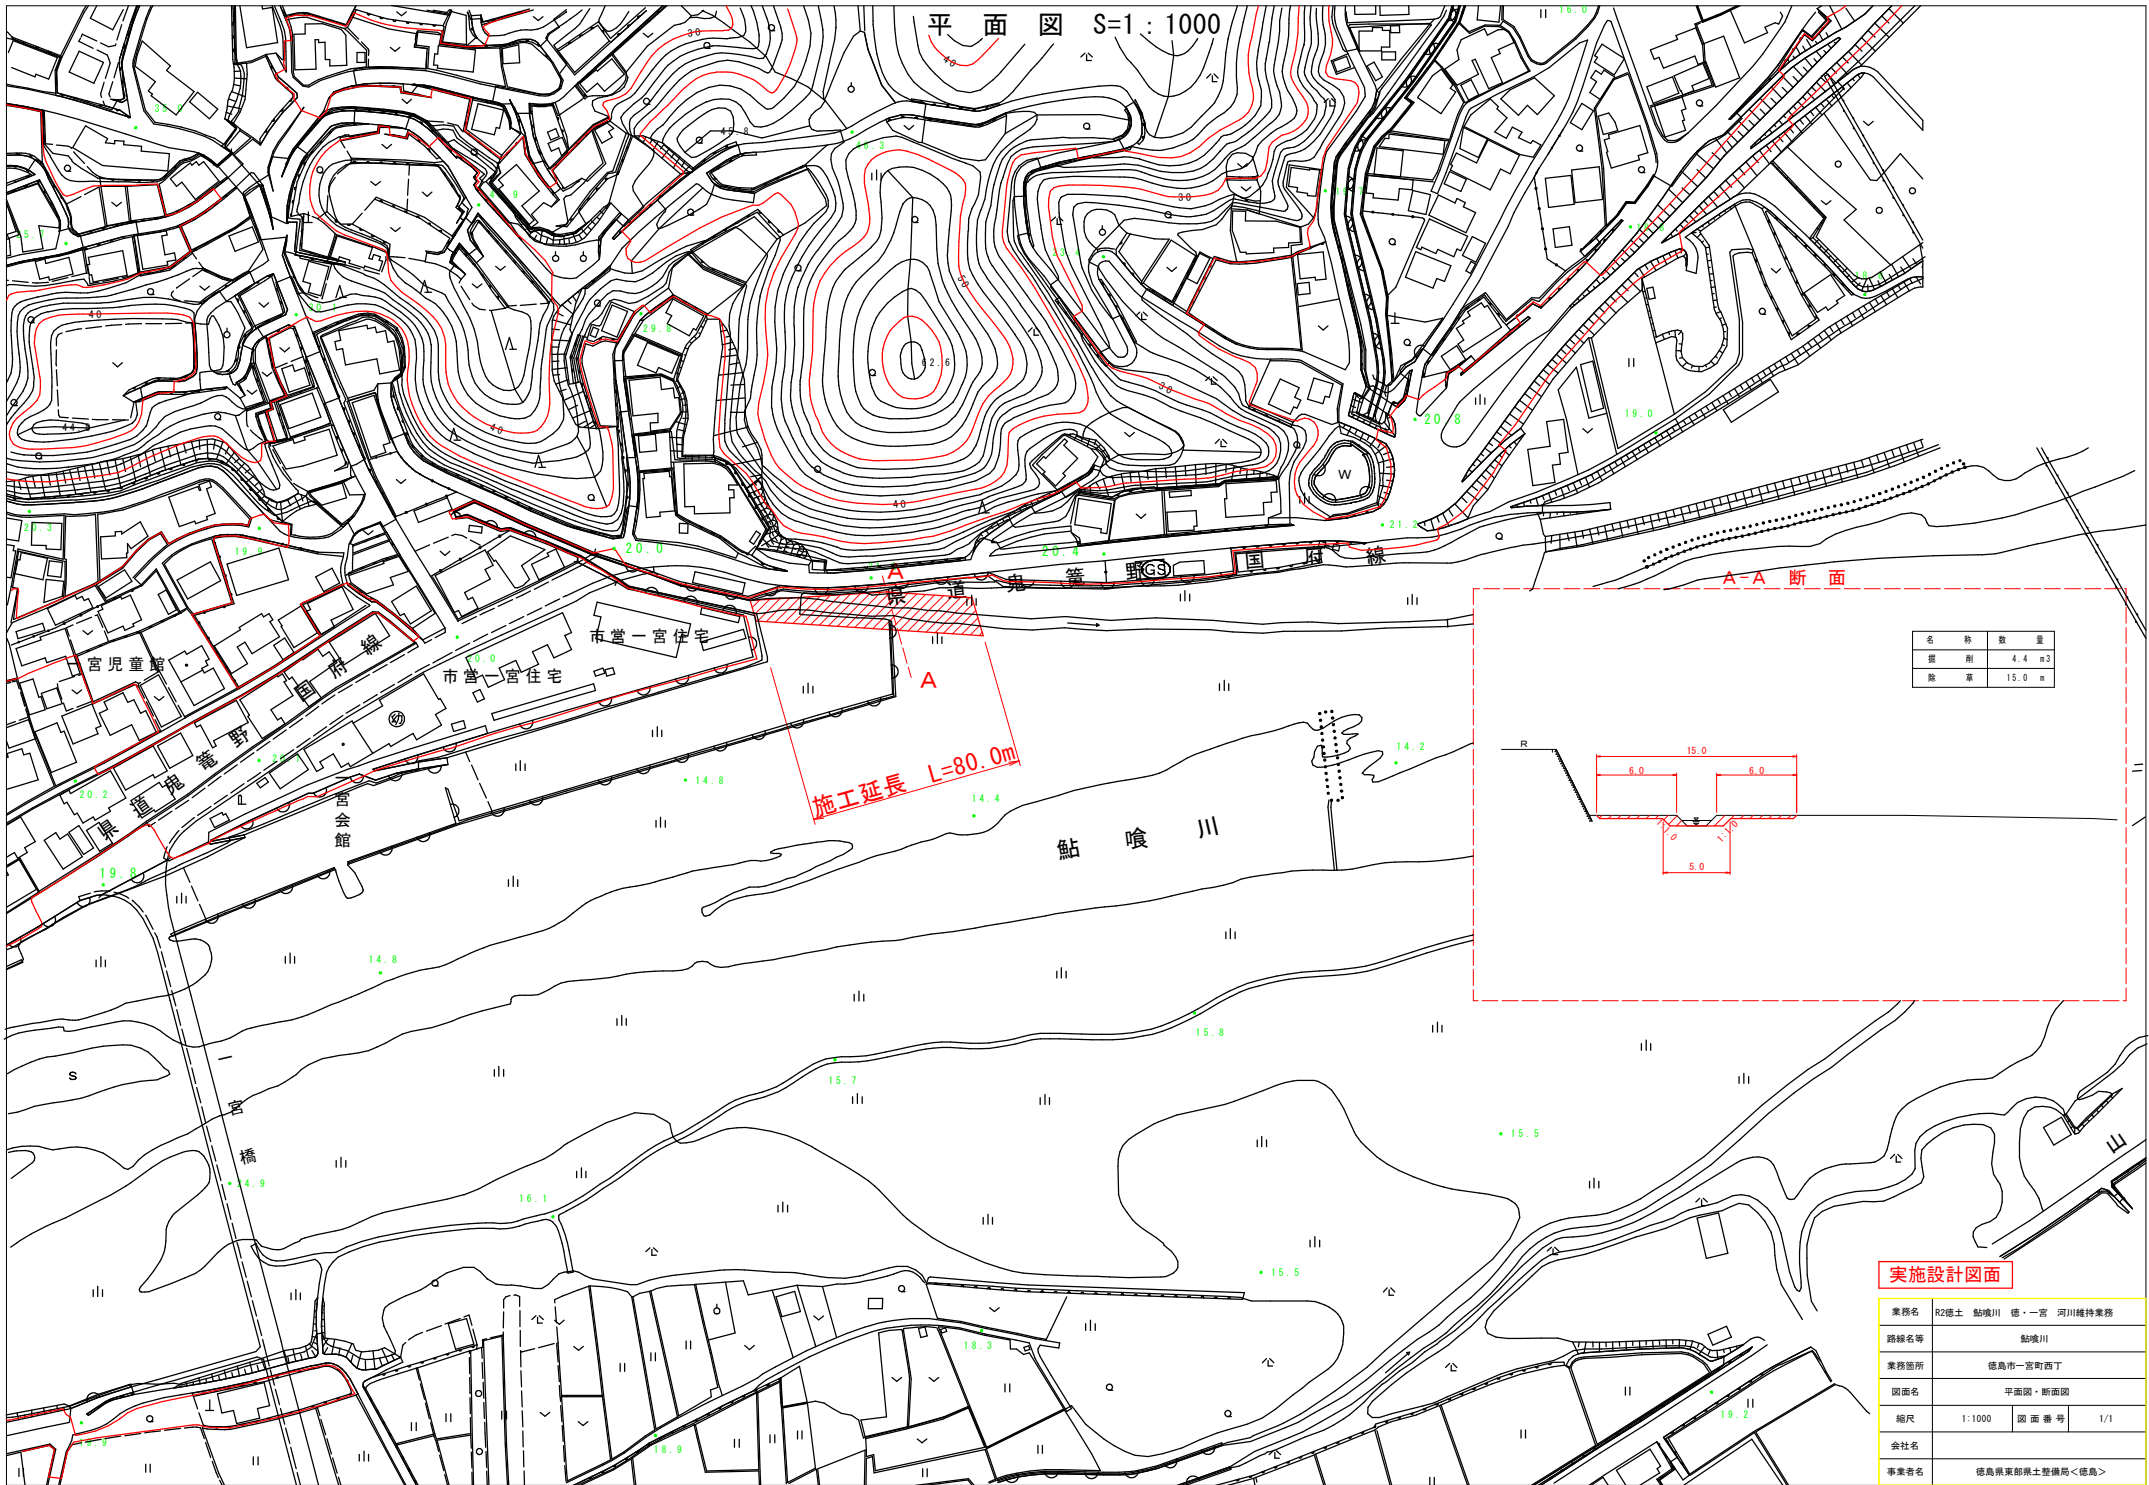

施工延長 L=80.0m

A-A 断面

名称	数量
掘削	4.4 m <sup>3</sup>
除草	15.0 m

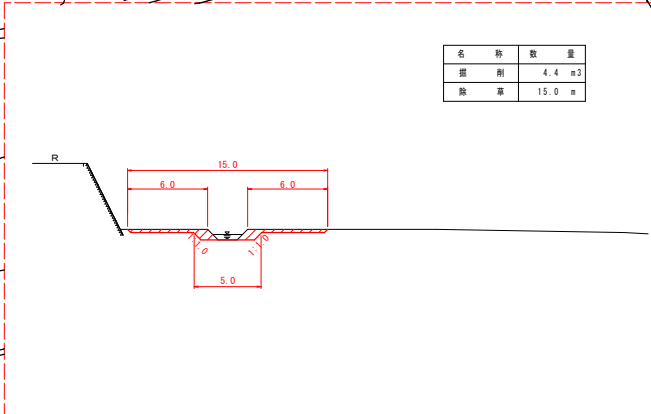

実施設計図面

業務名	R2徳土 鮎喰川 徳・一宮 河川維持業務		
路線名等	鮎喰川		
業務箇所	徳島市一宮町西丁		
図面名	平面図・断面図		
縮尺	1:1000	図面番号	1/1
会社名			
事業者名	徳島県東部農土整備局<徳島>		