
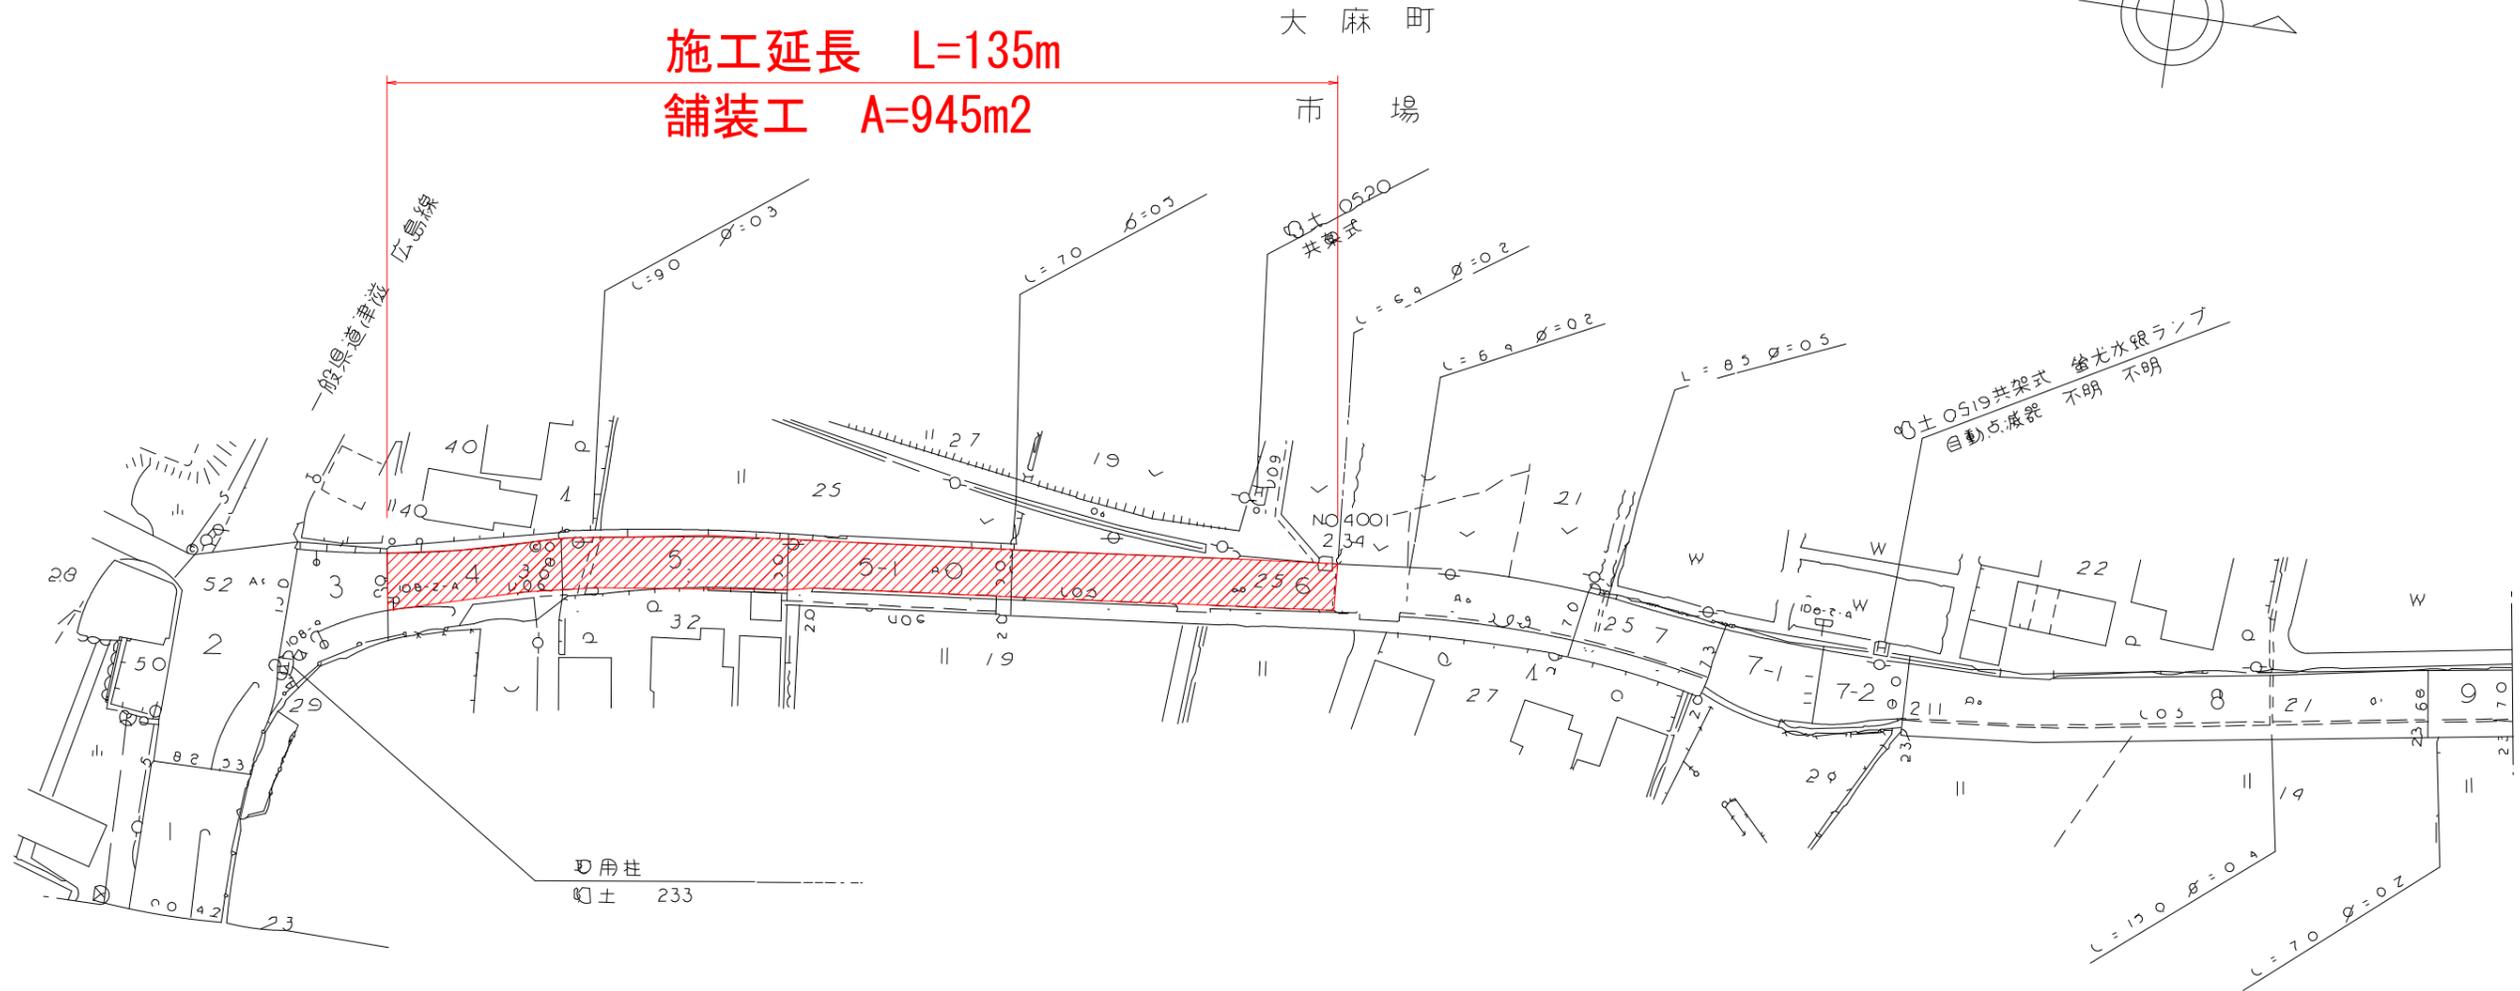



平面図

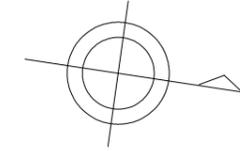

施工延長 L=135m
舗装工 A=945m²

舗装構成図 S=1:10

[設計TA=19.50] 【必要TA=19】 (既設残存TA0=8.85)

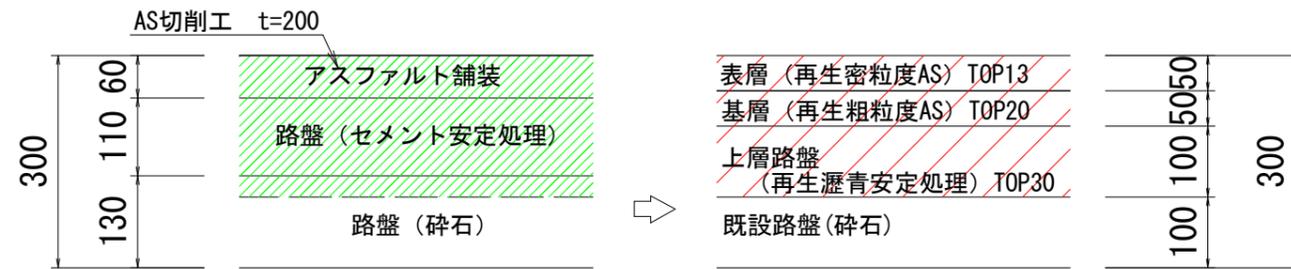

工事名	R2徳土 北島池谷停車場線 鳴・大麻市場 舗装工事		
路線名等	北島池谷停車場線		
工事箇所	鳴門市大麻町市場		
図面名	平面図・舗装構成図		
縮尺	S=図示	図面番号	1 / 1
事業者名	徳島県東部県土整備局<徳島>		