


平面図


板野郡

板野町

施工延長 L=80m
舗装工 A=600m²

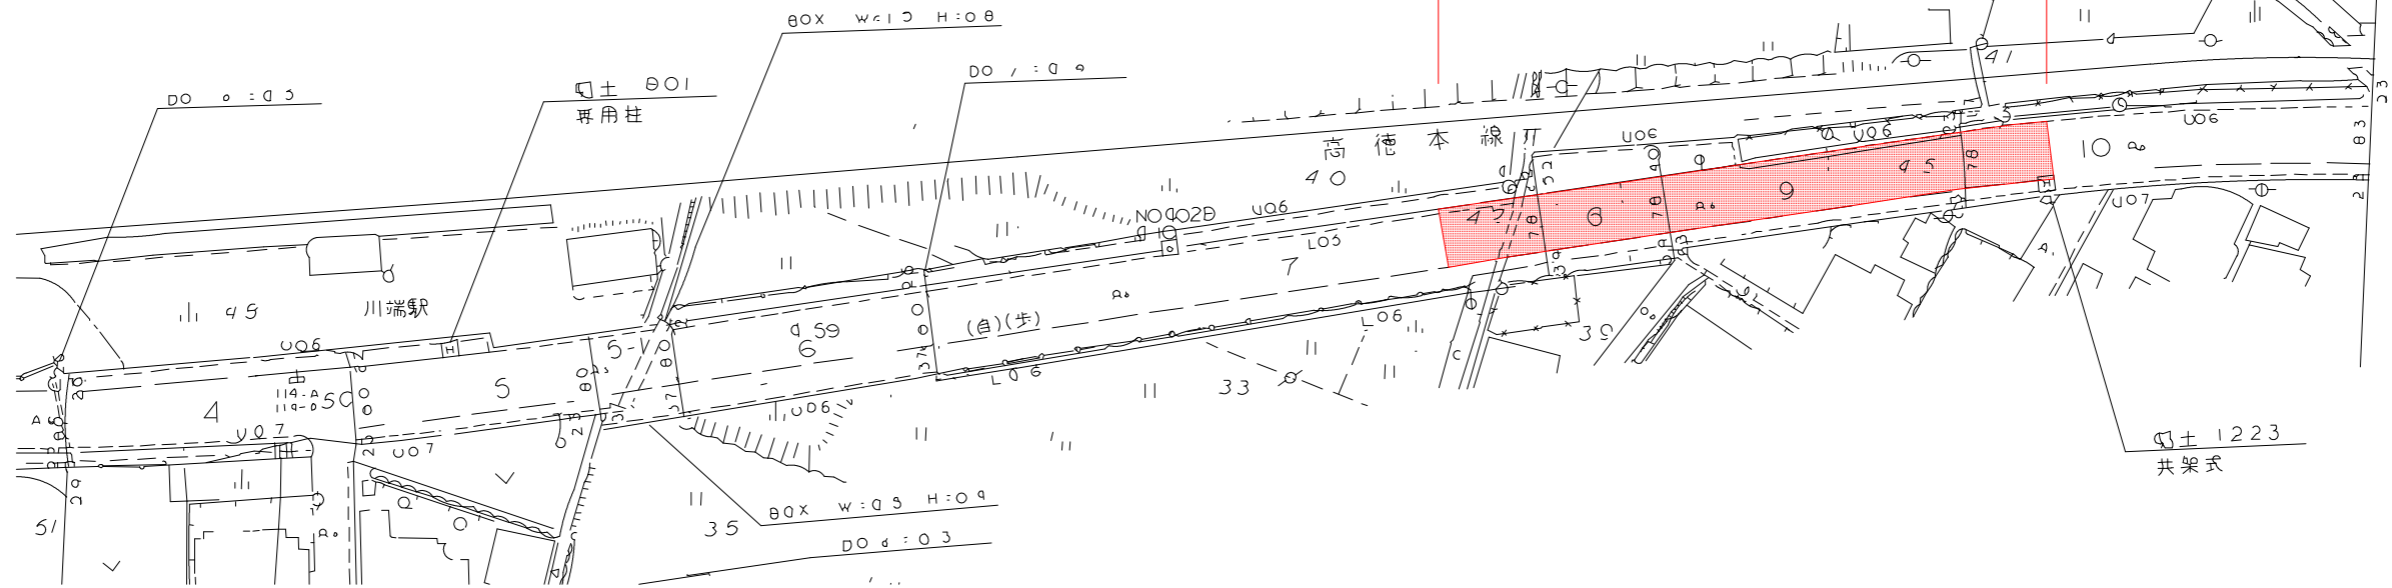

舗装構成 S=1:10

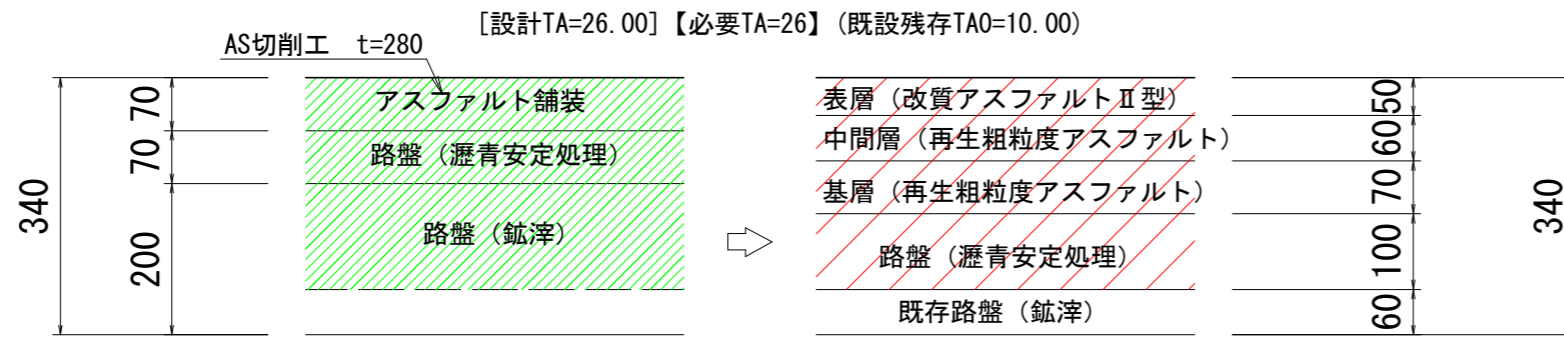

工事名	R2 徳土 鳴門池田線 板・川端原田 舗装工事		
路線名等	鳴門池田線		
工事箇所	板野郡板野町川端字原田		
図面名	平面図・舗装構成図		
縮尺	S=図示	図面番号	1 / 1
会社名			
事業者名	徳島県東部県土整備局<徳島>		