


平面図
SD-1:2500

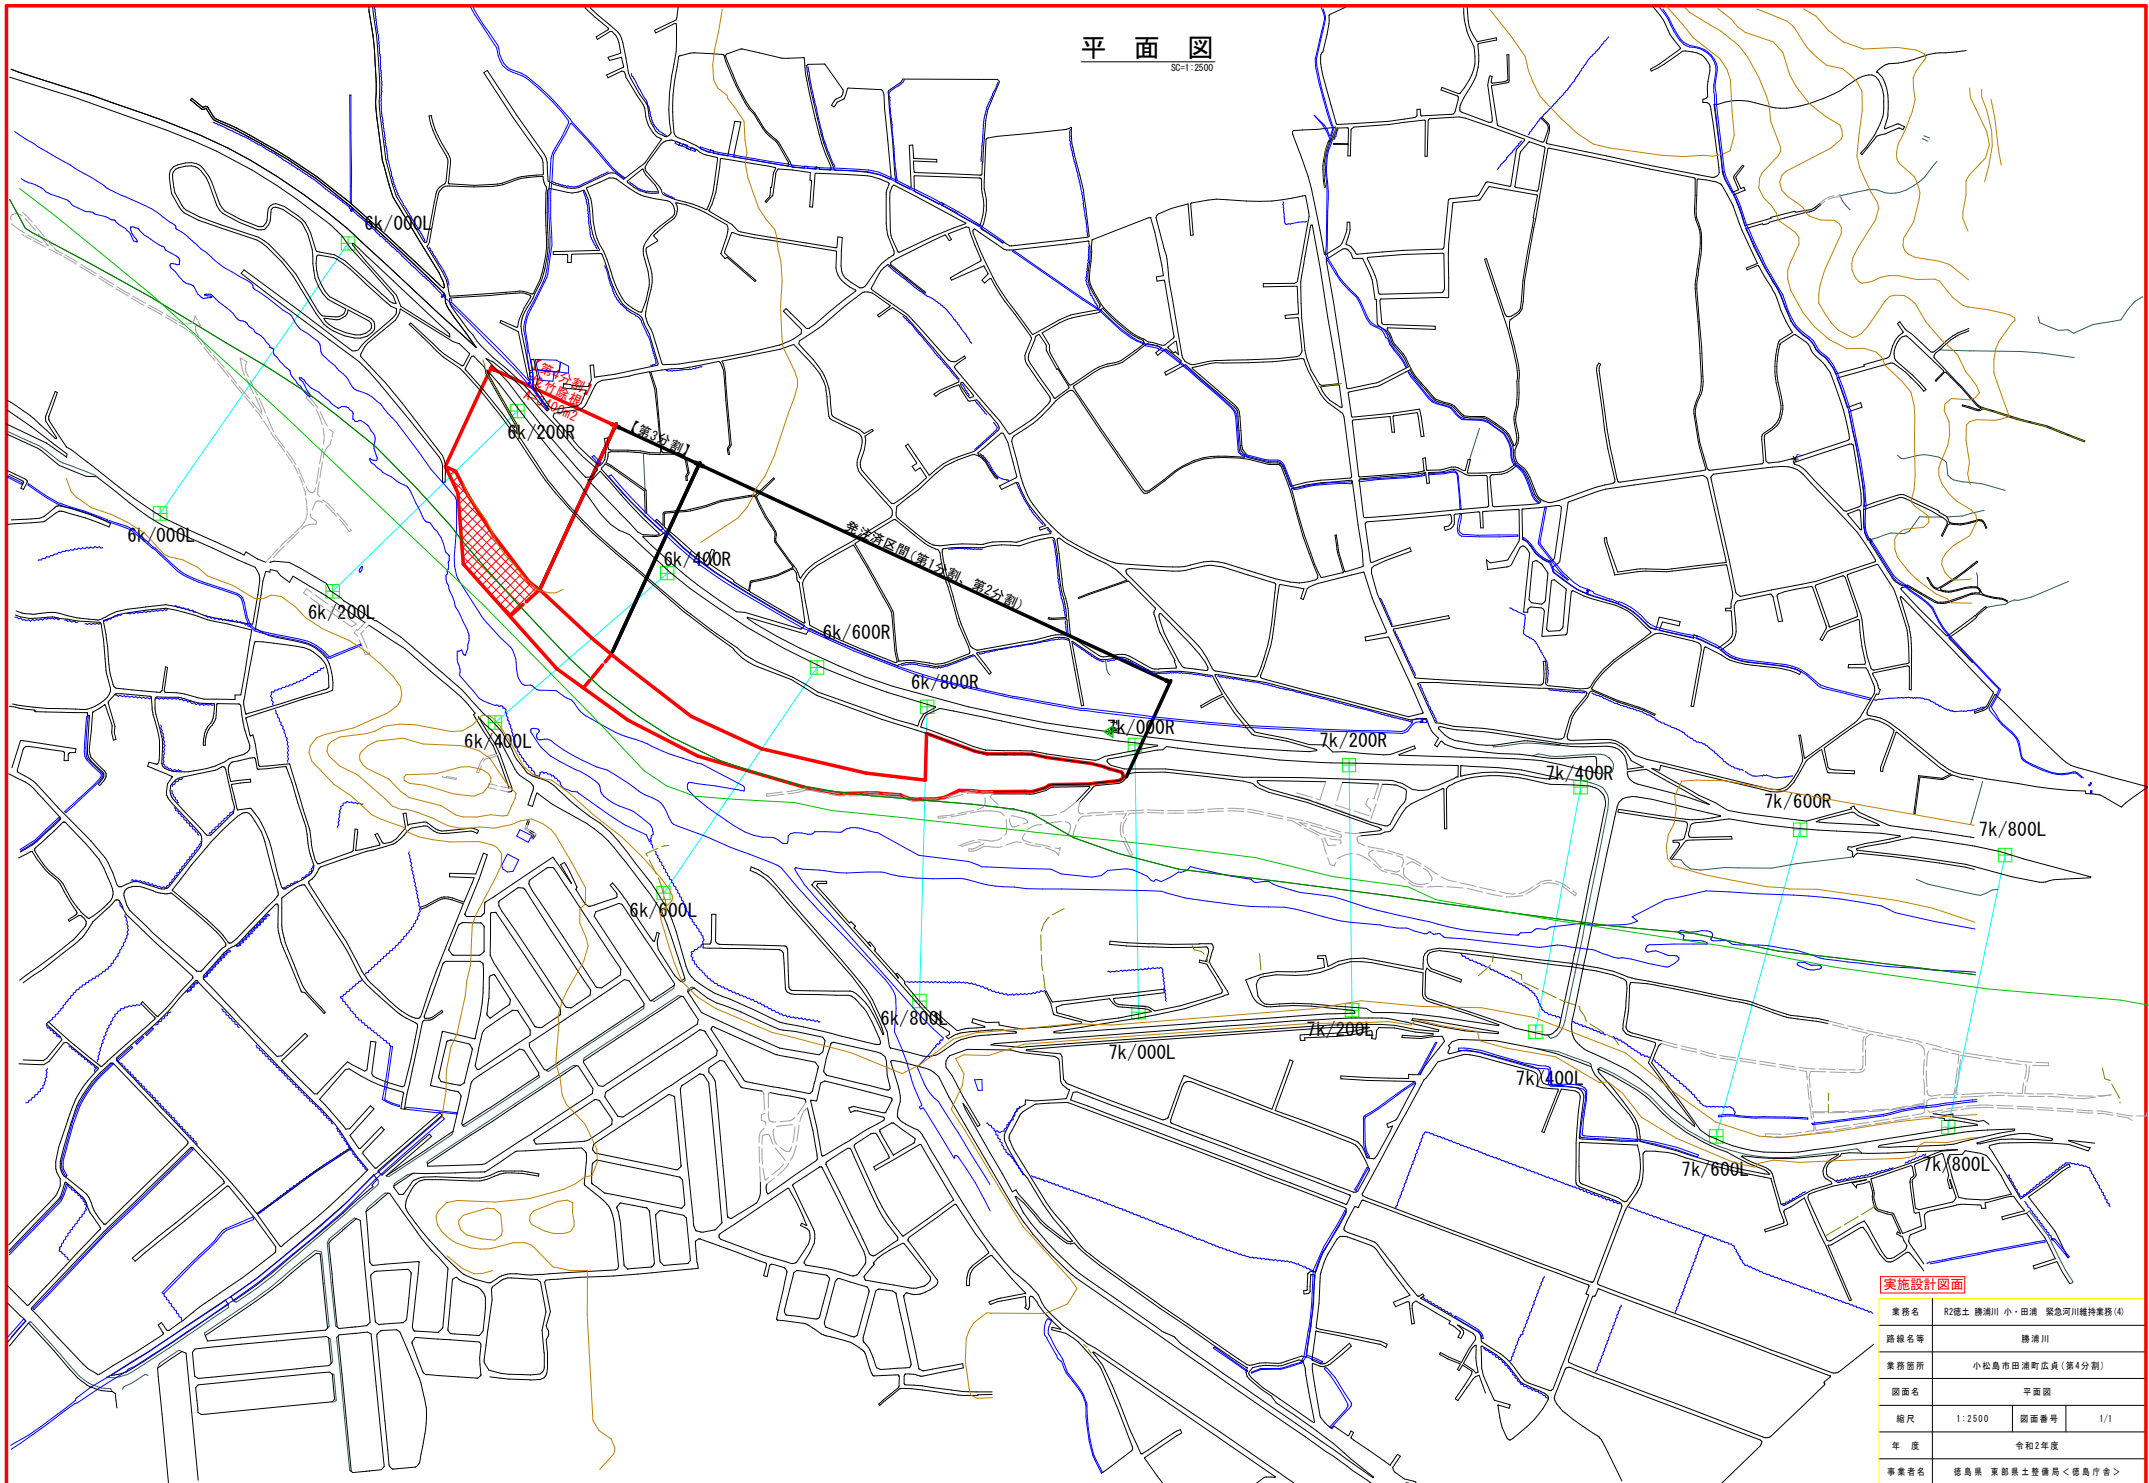

実施設計図面

業務名	R2国土 勝浦川 小・田浦 緊急河川維持業務(4)		
路線名等	勝浦川		
業務箇所	小松島市田浦町広員(第4分割)		
図面名	平面図		
縮尺	1:2500	図面番号	1/1
年度	令和2年度		
事業名	徳島県 実部県土整備局<徳島庁舎>		