



平成26年度1次地漏調査実施範囲
 追加指定申請区域
 釣井地すべり防止区域 事業計画 平面図 S=1:3000

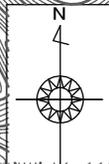

平成26年度1次地漏調査実施範囲

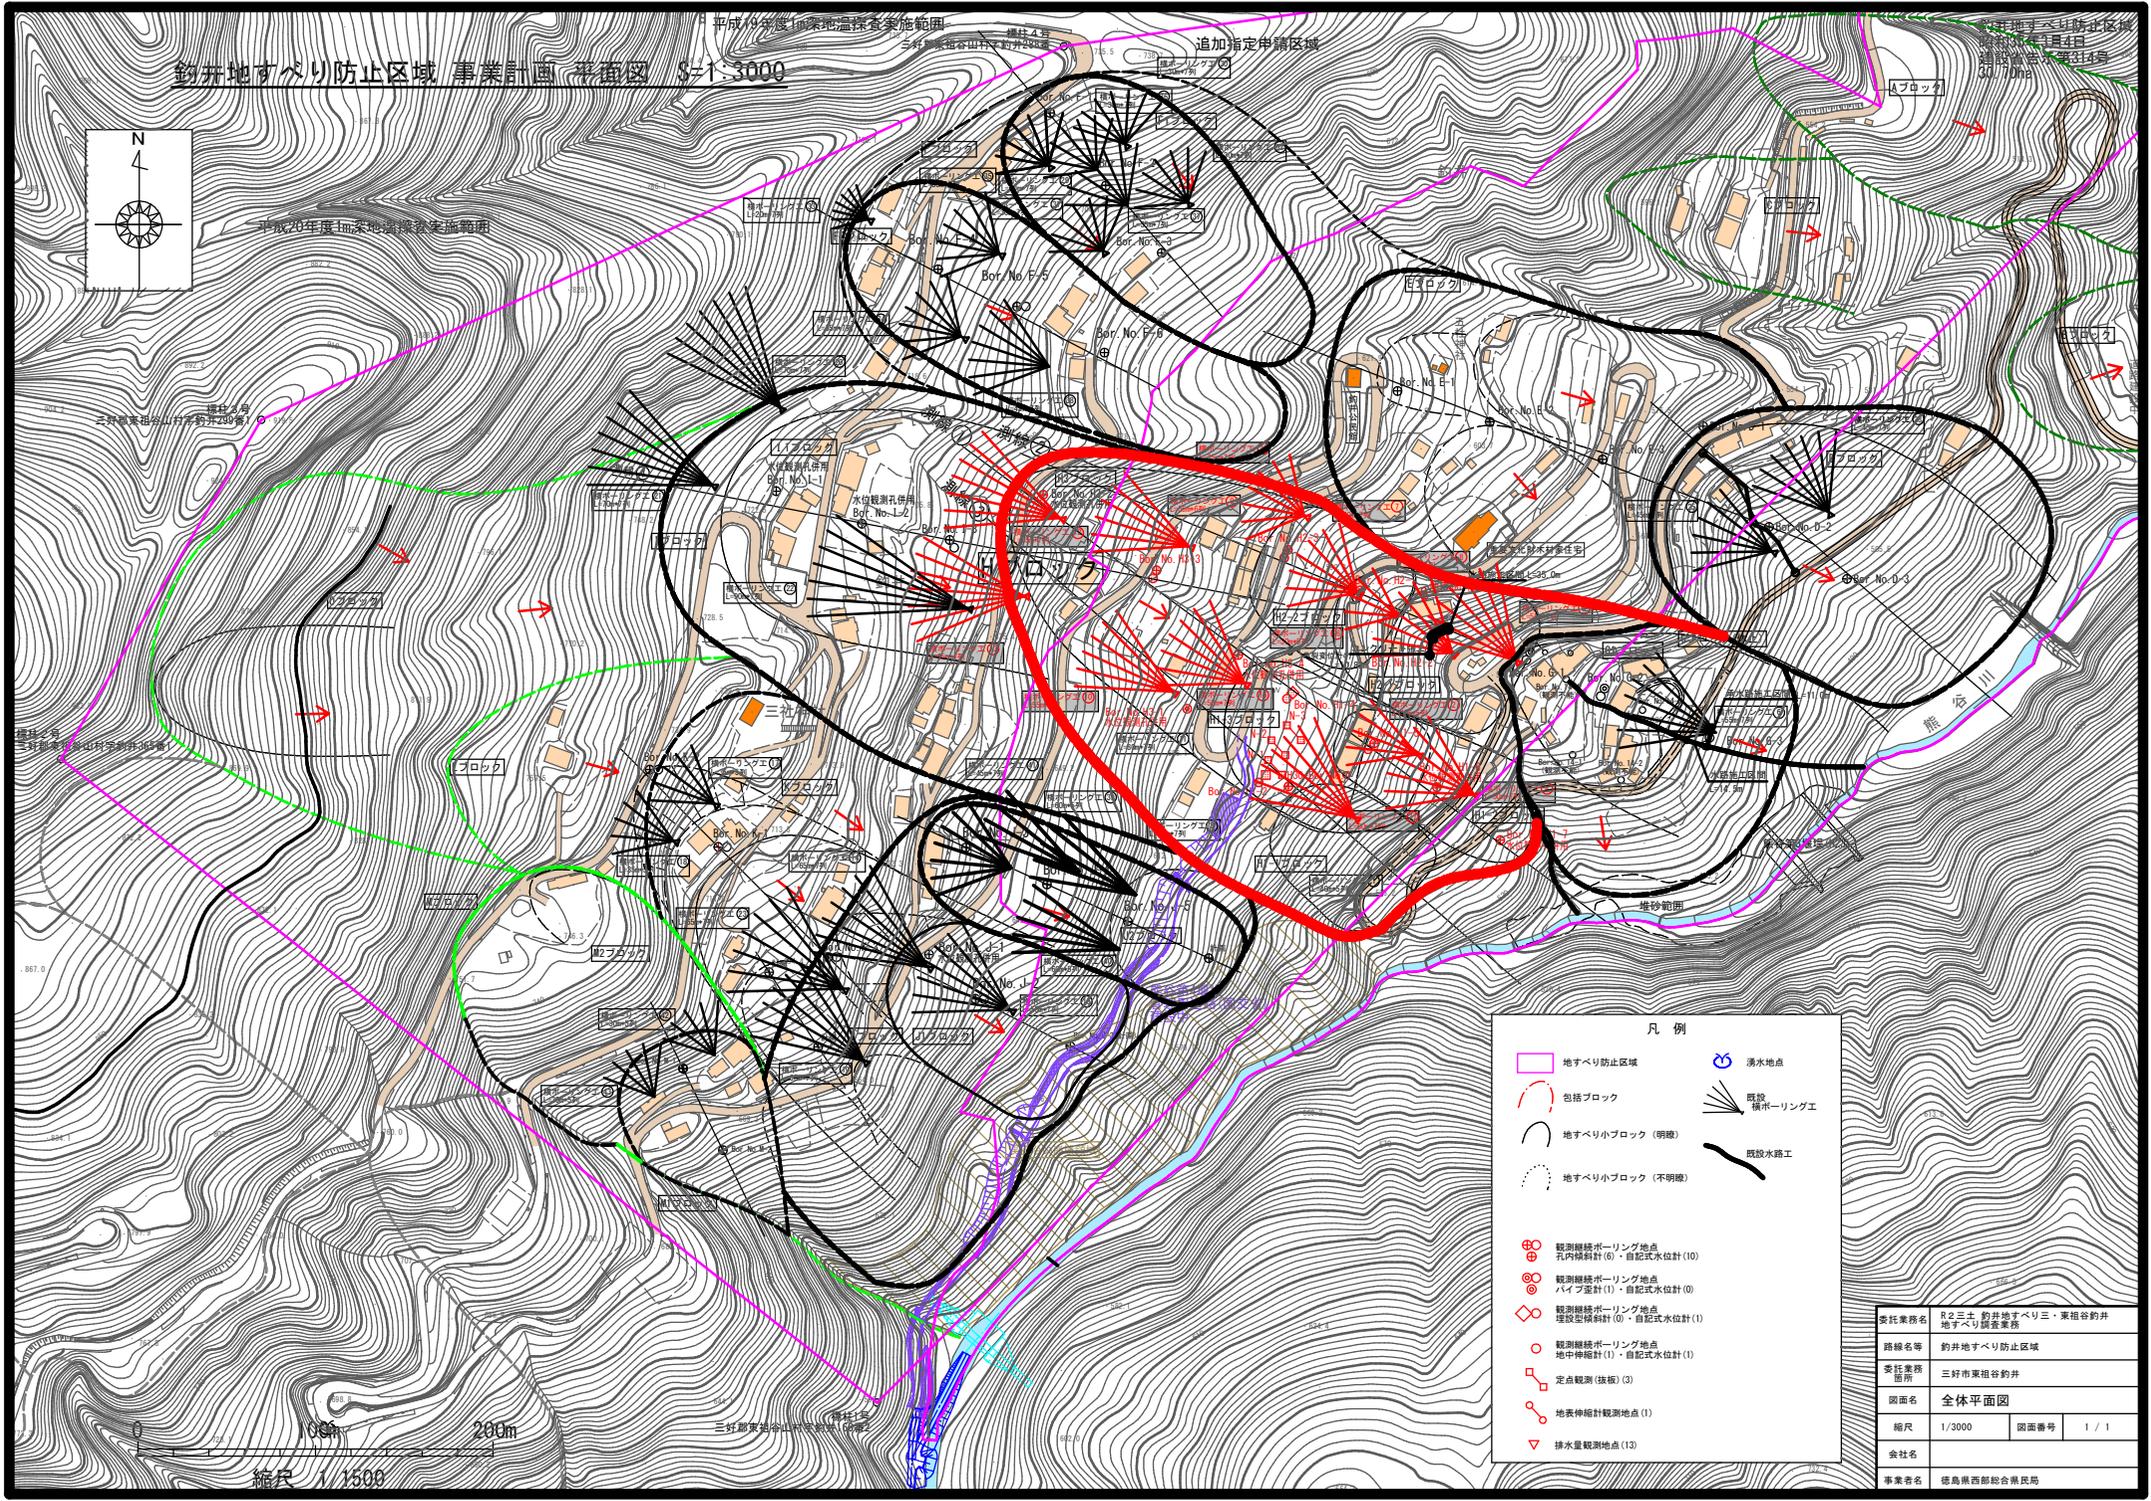

凡例

- 地すべり防止区域
- 包括ブロック
- 地すべり小ブロック (明確)
- 地すべり小ブロック (不明瞭)
- 観測総線ボーリング地点
 孔内傾斜計(0)・自記式水位計(10)
- 観測総線ボーリング地点
 バイブ計(1)・自記式水位計(0)
- ◇ 観測総線ボーリング地点
 埋設型傾斜計(0)・自記式水位計(1)
- 観測総線ボーリング地点
 地中伸縮計(1)・自記式水位計(1)
- 定点観測(抜板)(3)
- 地表伸縮計観測地点(1)
- △ 排水量観測地点(13)
- 湧水地点
- / 既設水鏡工
- / 既設横ホーリング工

縮尺 1/1500

委託業務名	R2三式 釣井地すべり三・東祖谷釣井地すべり調査業務		
路線名等	釣井地すべり防止区域		
委託業務箇所	三好市東祖谷釣井		
図面名	全体平面図		
縮尺	1/3000	図面番号	1 / 1
会社名			
事業者名	徳島県西部総合済民局		