


脇地すべり防止区域平面図 A1:S=1/2500
A3:S=1/5000

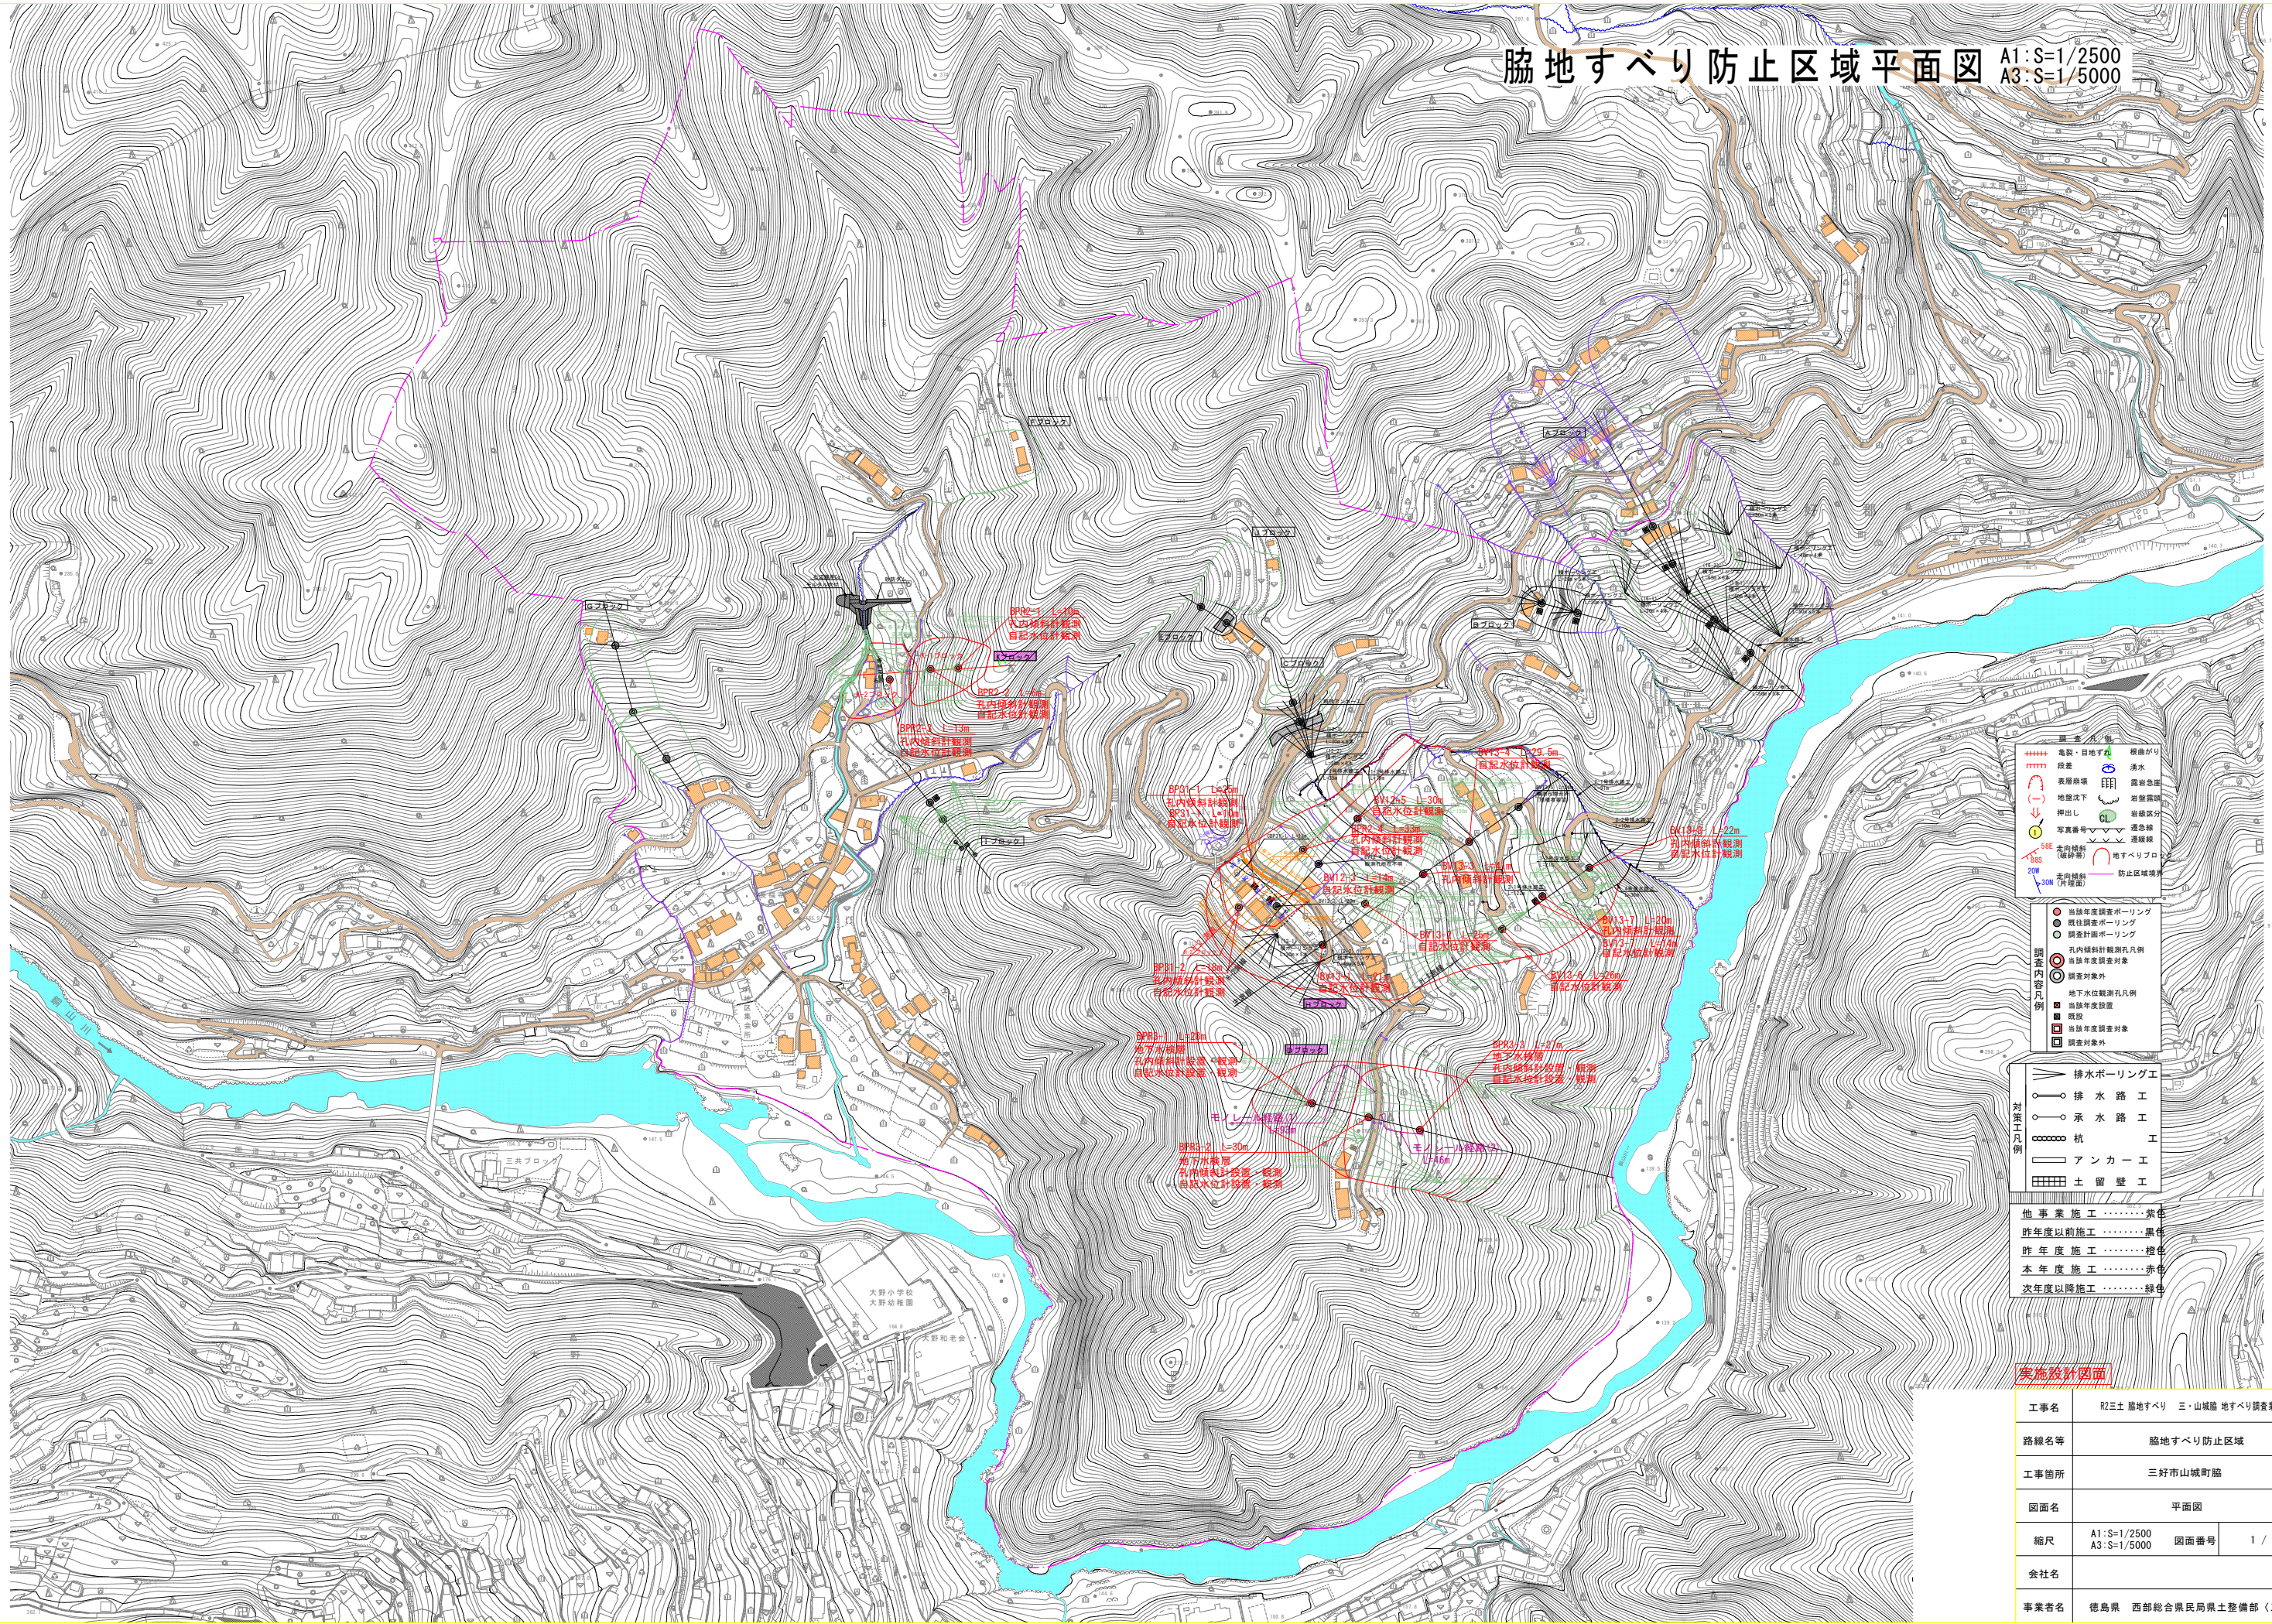


- 調査凡例
- 亀裂・目地すべり
 - 湧水
 - 露岩急崖
 - 岩盤露頭
 - 通急線
 - 地すべりプロ
 - 防止区域境界
 - （片理面）
- 調査内容凡例
- 当該年度調査ボーリング
 - 既往調査ボーリング
 - 調査計画ボーリング
 - 孔内傾斜計観測孔凡例
 - 当該年度調査対象
 - 調査対象外
 - 地下水観測孔凡例
 - 当該年度設置
 - 既設
 - 当該年度調査対象
 - 調査対象外
- 対策工凡例
- 排水ボーリング工
 - 排水路工
 - 承水路工
 - 杭工
 - アンカー工
 - 土留壁工
- 他事業施工
- 他事業施工
 - 昨年度以前施工
 - 昨年度施工
 - 本年度施工
 - 次年度以降施工

実施設計図面

工事名	R2三土 脇地すべり 三・山城 地すべり調査業務		
路線名等	脇地すべり防止区域		
工事箇所	三好市山城町脇		
図面名	平面図		
縮尺	A1:S=1/2500 A3:S=1/5000	図面番号	1 / 8
会社名			
事業者名	徳島県 西部総合県民局県土整備部（三好）		

Hブロック地質断面図
(H主測線)

A1:S=1/500
A3:S=1/1000

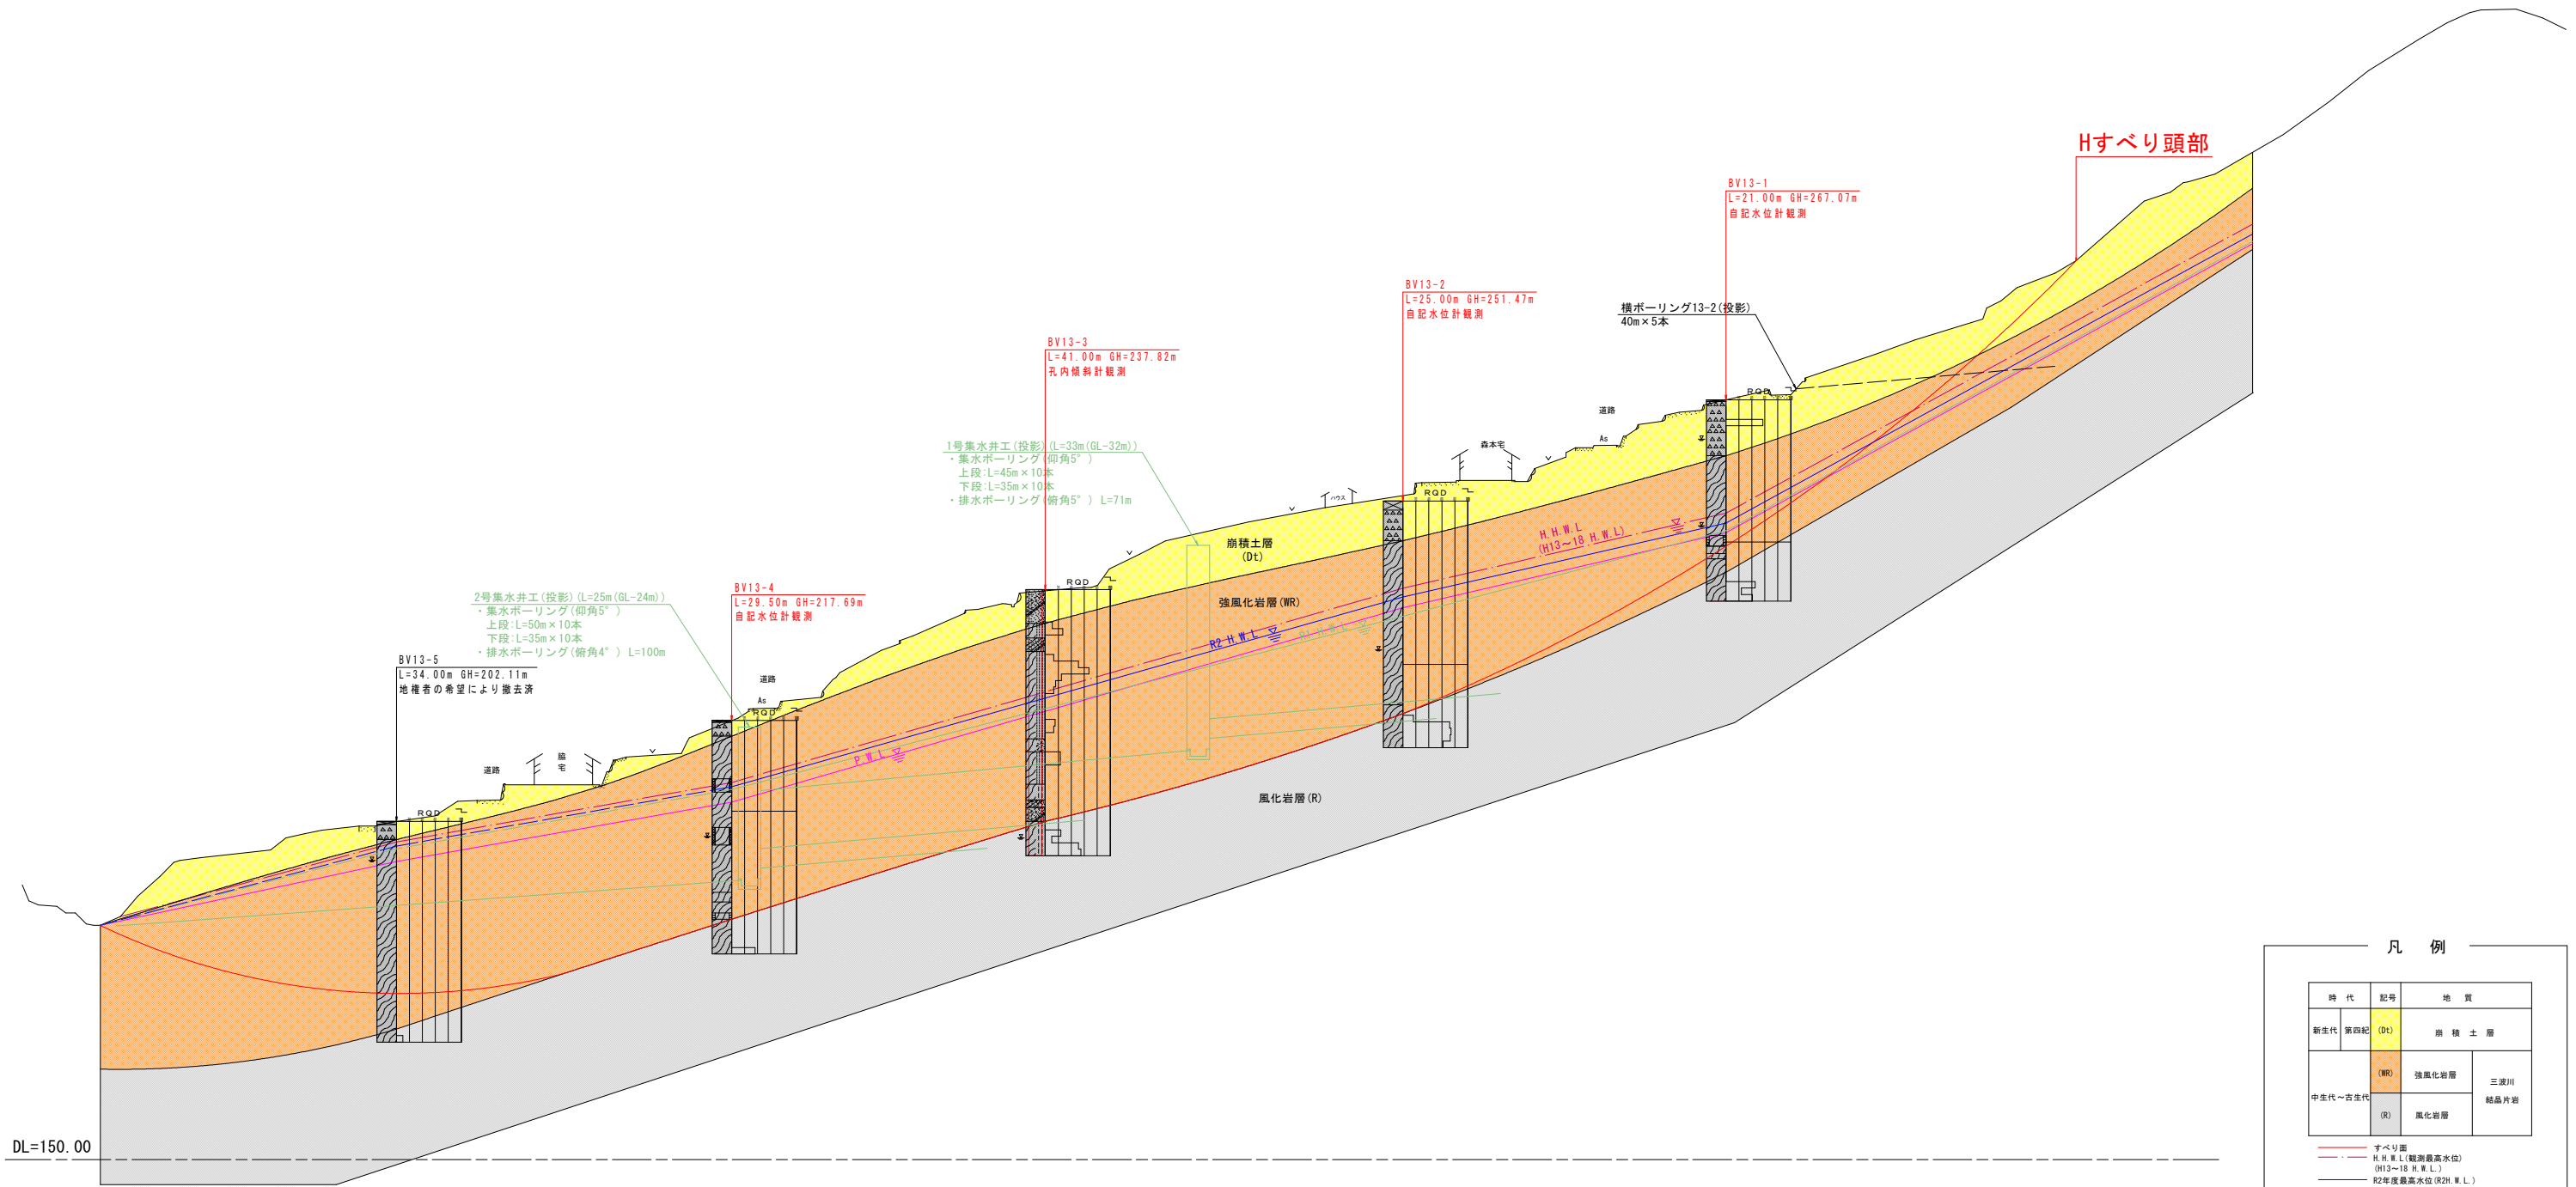


凡 例		
時 代	記号	地 質
新生代	第四紀 (Dt)	崩 積 土 層
中生代～古生代	(WR)	強風化岩層
	(R)	風化岩層
		三波川 結晶片岩
すべり面 H.H.W.L. (観測最高水位) (H13~18 H.W.L.) R2年度最高水位 (R2H.W.L.) R1年度最高水位 (R1H.W.L.) 計 画 水 位 P.W.L.		
粘性土 礫質土 泥質片岩 砂質片岩 塩基性片岩		
角礫状 砂・礫混じり粘土状 粘土状		

実施設計図面 (Hブロック(H主測線))

工事名	R2三土 脇地すべり ニ・山城脇 地すべり調査業務		
路線名等	脇地すべり防止区域		
工事箇所	三好市山城町脇		
図面名	推定地質断面図		
縮尺	A1:S=1/500 A3:S=1/1000	図面番号	2 / 8
会社名			
事業者名	徳島県 西部総合県民局県土整備部 (三好)		

Hブロック地質断面図
(副測線H-1)

A1:S=1/500
A3:S=1/1000

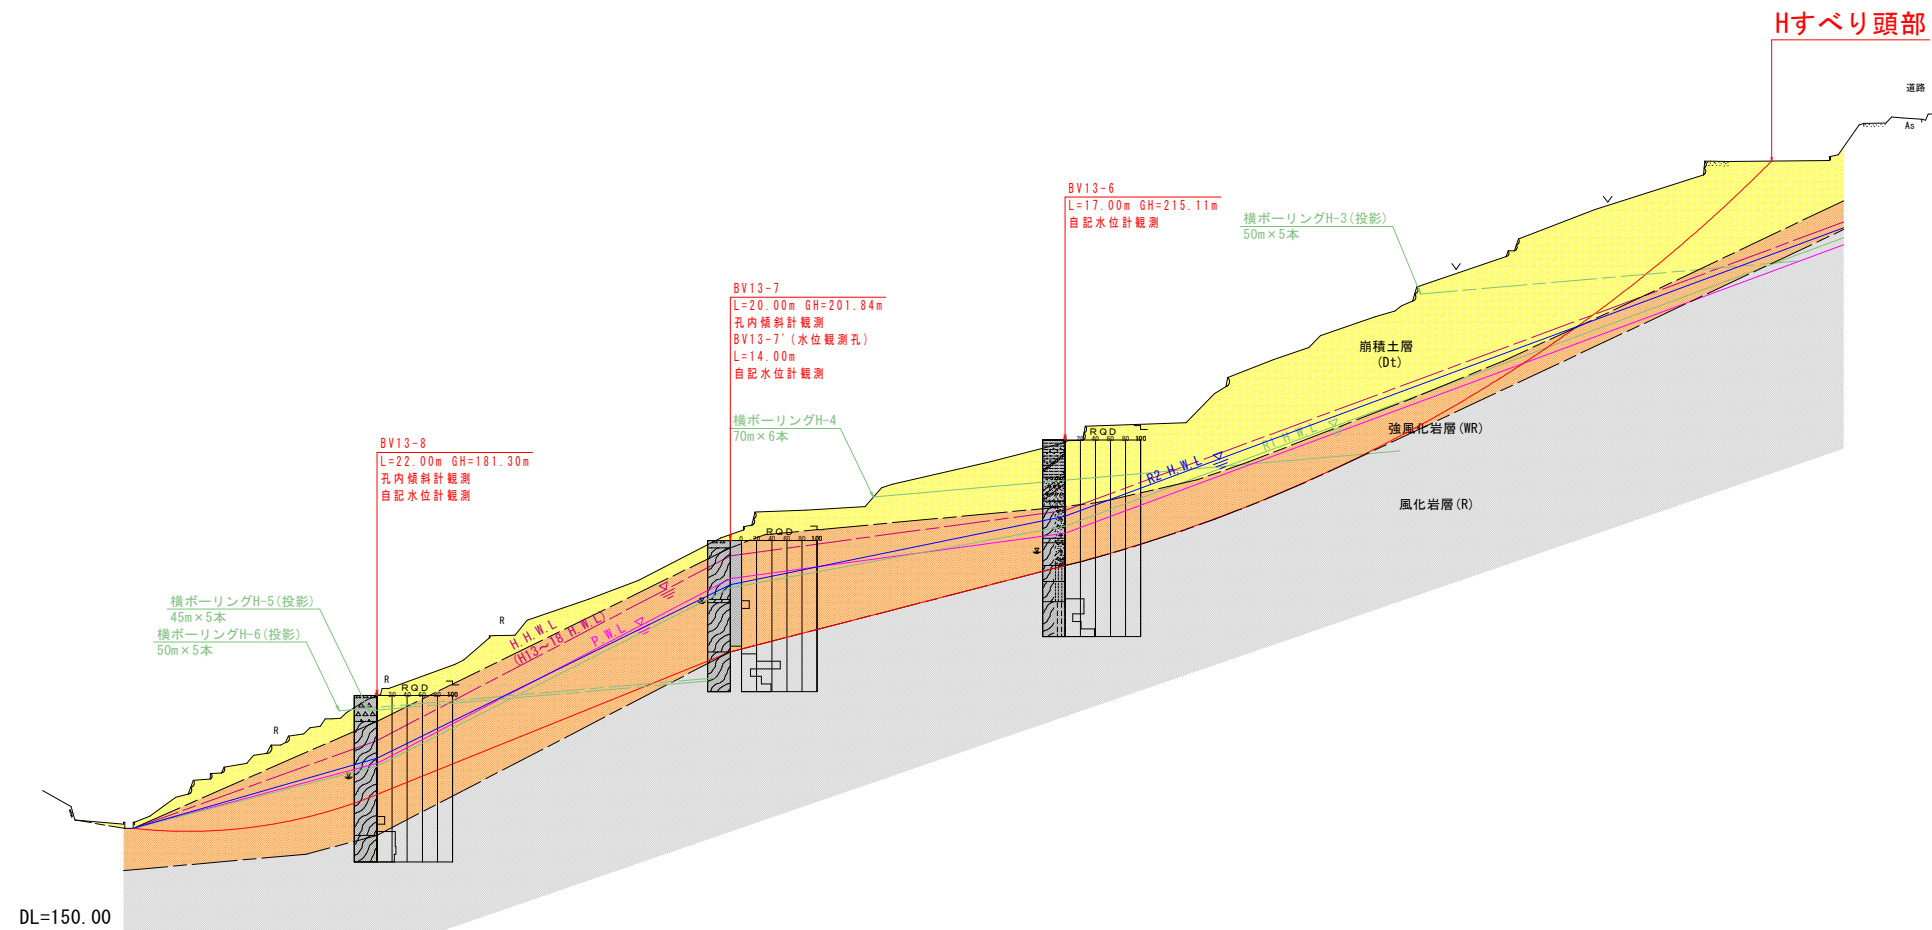

凡 例

時 代	記号	地 質
新生代 第四紀	(Dt)	崩 積 土 層
中生代～古生代	(WR)	強風化岩層
	(R)	風化岩層
		三波川 結晶片岩

すべり面
H.W.L. (観測最高水位)
(H12~18 H.W.L.)
R2年度最高水位 (R2H.W.L.)
R1年度最高水位 (R1H.W.L.)
計 画 水 位 P.W.L.

粘性土
礫質土
泥質片岩
砂質片岩
塩基性片岩


角礫状
砂・礫混じり粘土状
粘土状

実施設計図面 (Hブロック(H-1)測線)

工事名	R2三土 脇地すべり 三・山城臨 地すべり調査業務		
路線名等	脇地すべり防止区域		
工事箇所	三好市山城町脇		
図面名	推定地質断面図		
縮尺	A1:S=1/500 A3:S=1/1000	図面番号	3 / 8
会社名			
事業者名	徳島県 西部総合県民局県土整備部 (三好)		

Hブロック地質断面図
(副測線H-2)

A1:S=1/500
A3:S=1/1000

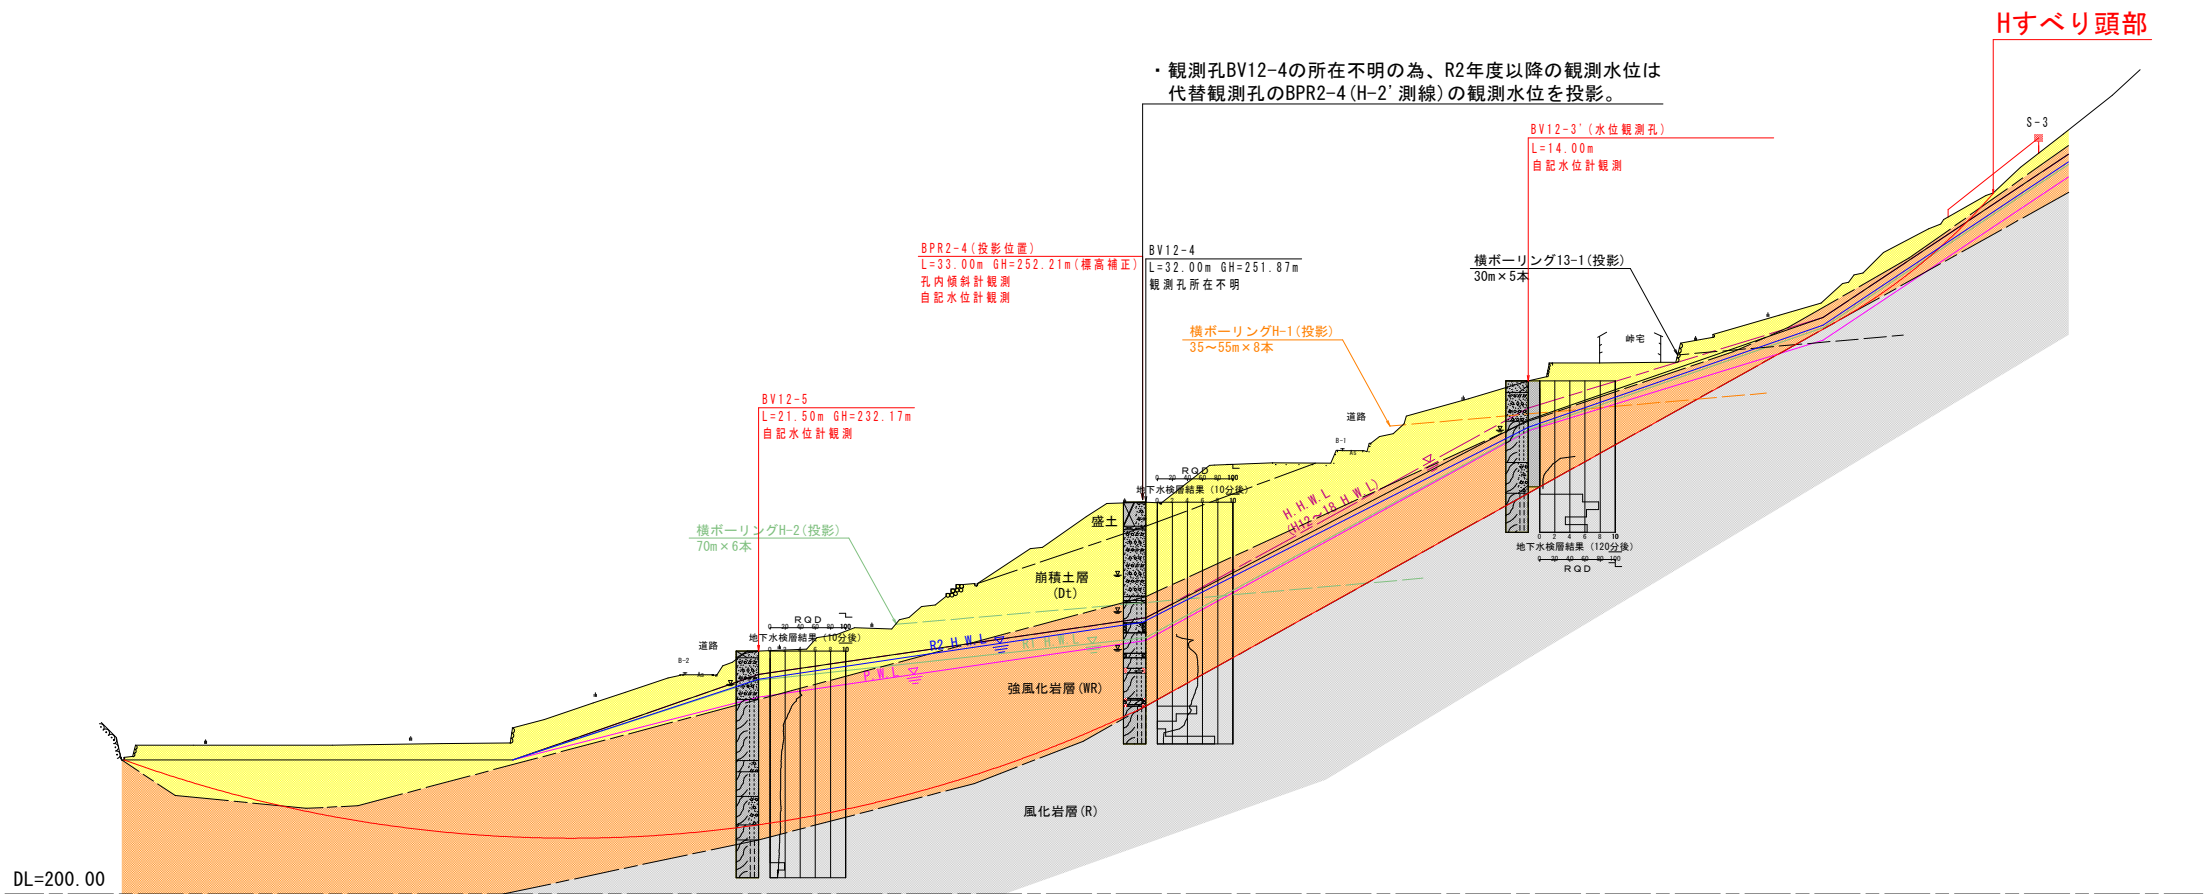


凡 例		
時 代	記号	地 質
新生代 第四紀	(Dt)	崩 積 土 層
中生代～古生代	(WR)	強風化岩層
	(R)	風化岩層
		三波川 結晶片岩
すべり面 H.H.W.L.(観測最高水位) (R12~13 H.H.W.L.) R2年度最高水位(R2H.W.L.) R1年度最高水位(R1H.W.L.) 計 画 水 位 P.W.L.		
粘性土 砂質土 泥質片岩 砂質片岩 塩基性片岩		
角礫状 砂・礫混じり粘土状 粘土状		

実施設計図面 (Hブロック(H-2測線))			
工事名	R2三土 脇地すべり 三・山城脇 地すべり調査業務		
路線名等	脇地すべり防止区域		
工事箇所	三好市山城町脇		
図面名	推定地質断面図		
縮尺	A1:S=1/500 A3:S=1/1000	図面番号	4 / 8
会社名			
事業者名	徳島県 西部総合農林局農土整備部 (三好)		

H, H-2' ブロック地質断面図

(副測線H-2' / No. 2解析測線)

A1:S=1/500
A3:S=1/1000

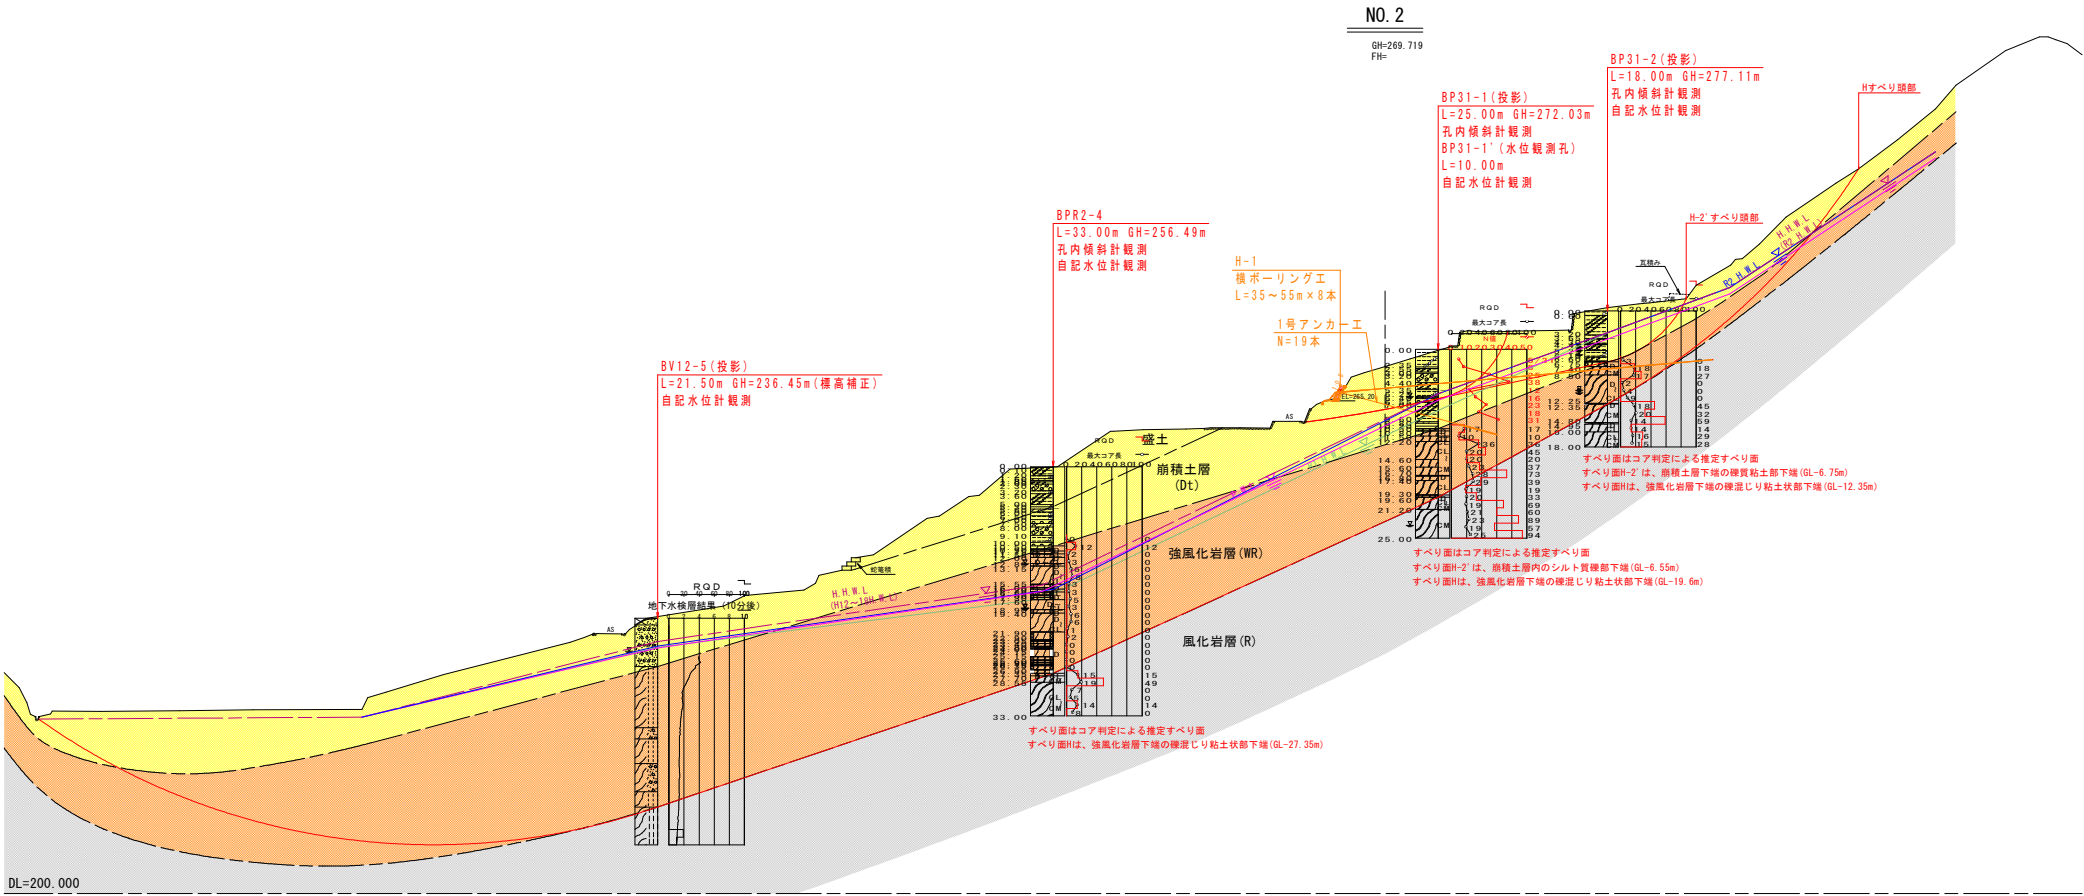

凡 例

時 代	記号	地 質
新生代	第四紀 (Dt)	崩 積 土 層
中生代～古生代	(WR)	強風化岩層
	(R)	風化岩層
		三波川 結晶片岩

すべり面

H.H.W.L. (観測最高水位)
(R12～R2, R1～2 H.W.L.)

R2年度最高水位 (R2H.W.L.)

R1年度最高水位 (R1H.W.L.)

計 画 水 位 P.W.L.

粘性土

礫質土

泥質片岩

砂質片岩

塩基性片岩


角礫状

砂・礫混じり粘土状

粘土状

実施設計図面 (H, H-2' ブロック (H-2' 測線))


工事名	R2三土 盛地すべり 三・山城盛 地すべり調査業務		
路線名等	盛地すべり防止区域		
工事箇所	三好市山城町盛		
図面名	推定地質断面図 (No. 2解析測線)		
縮尺	A1:S=1/500 A3:S=1/1000	図面番号	5 / 8
会社名			
事業者名	徳島県 西部総合県民局県土整備部〈三好〉		

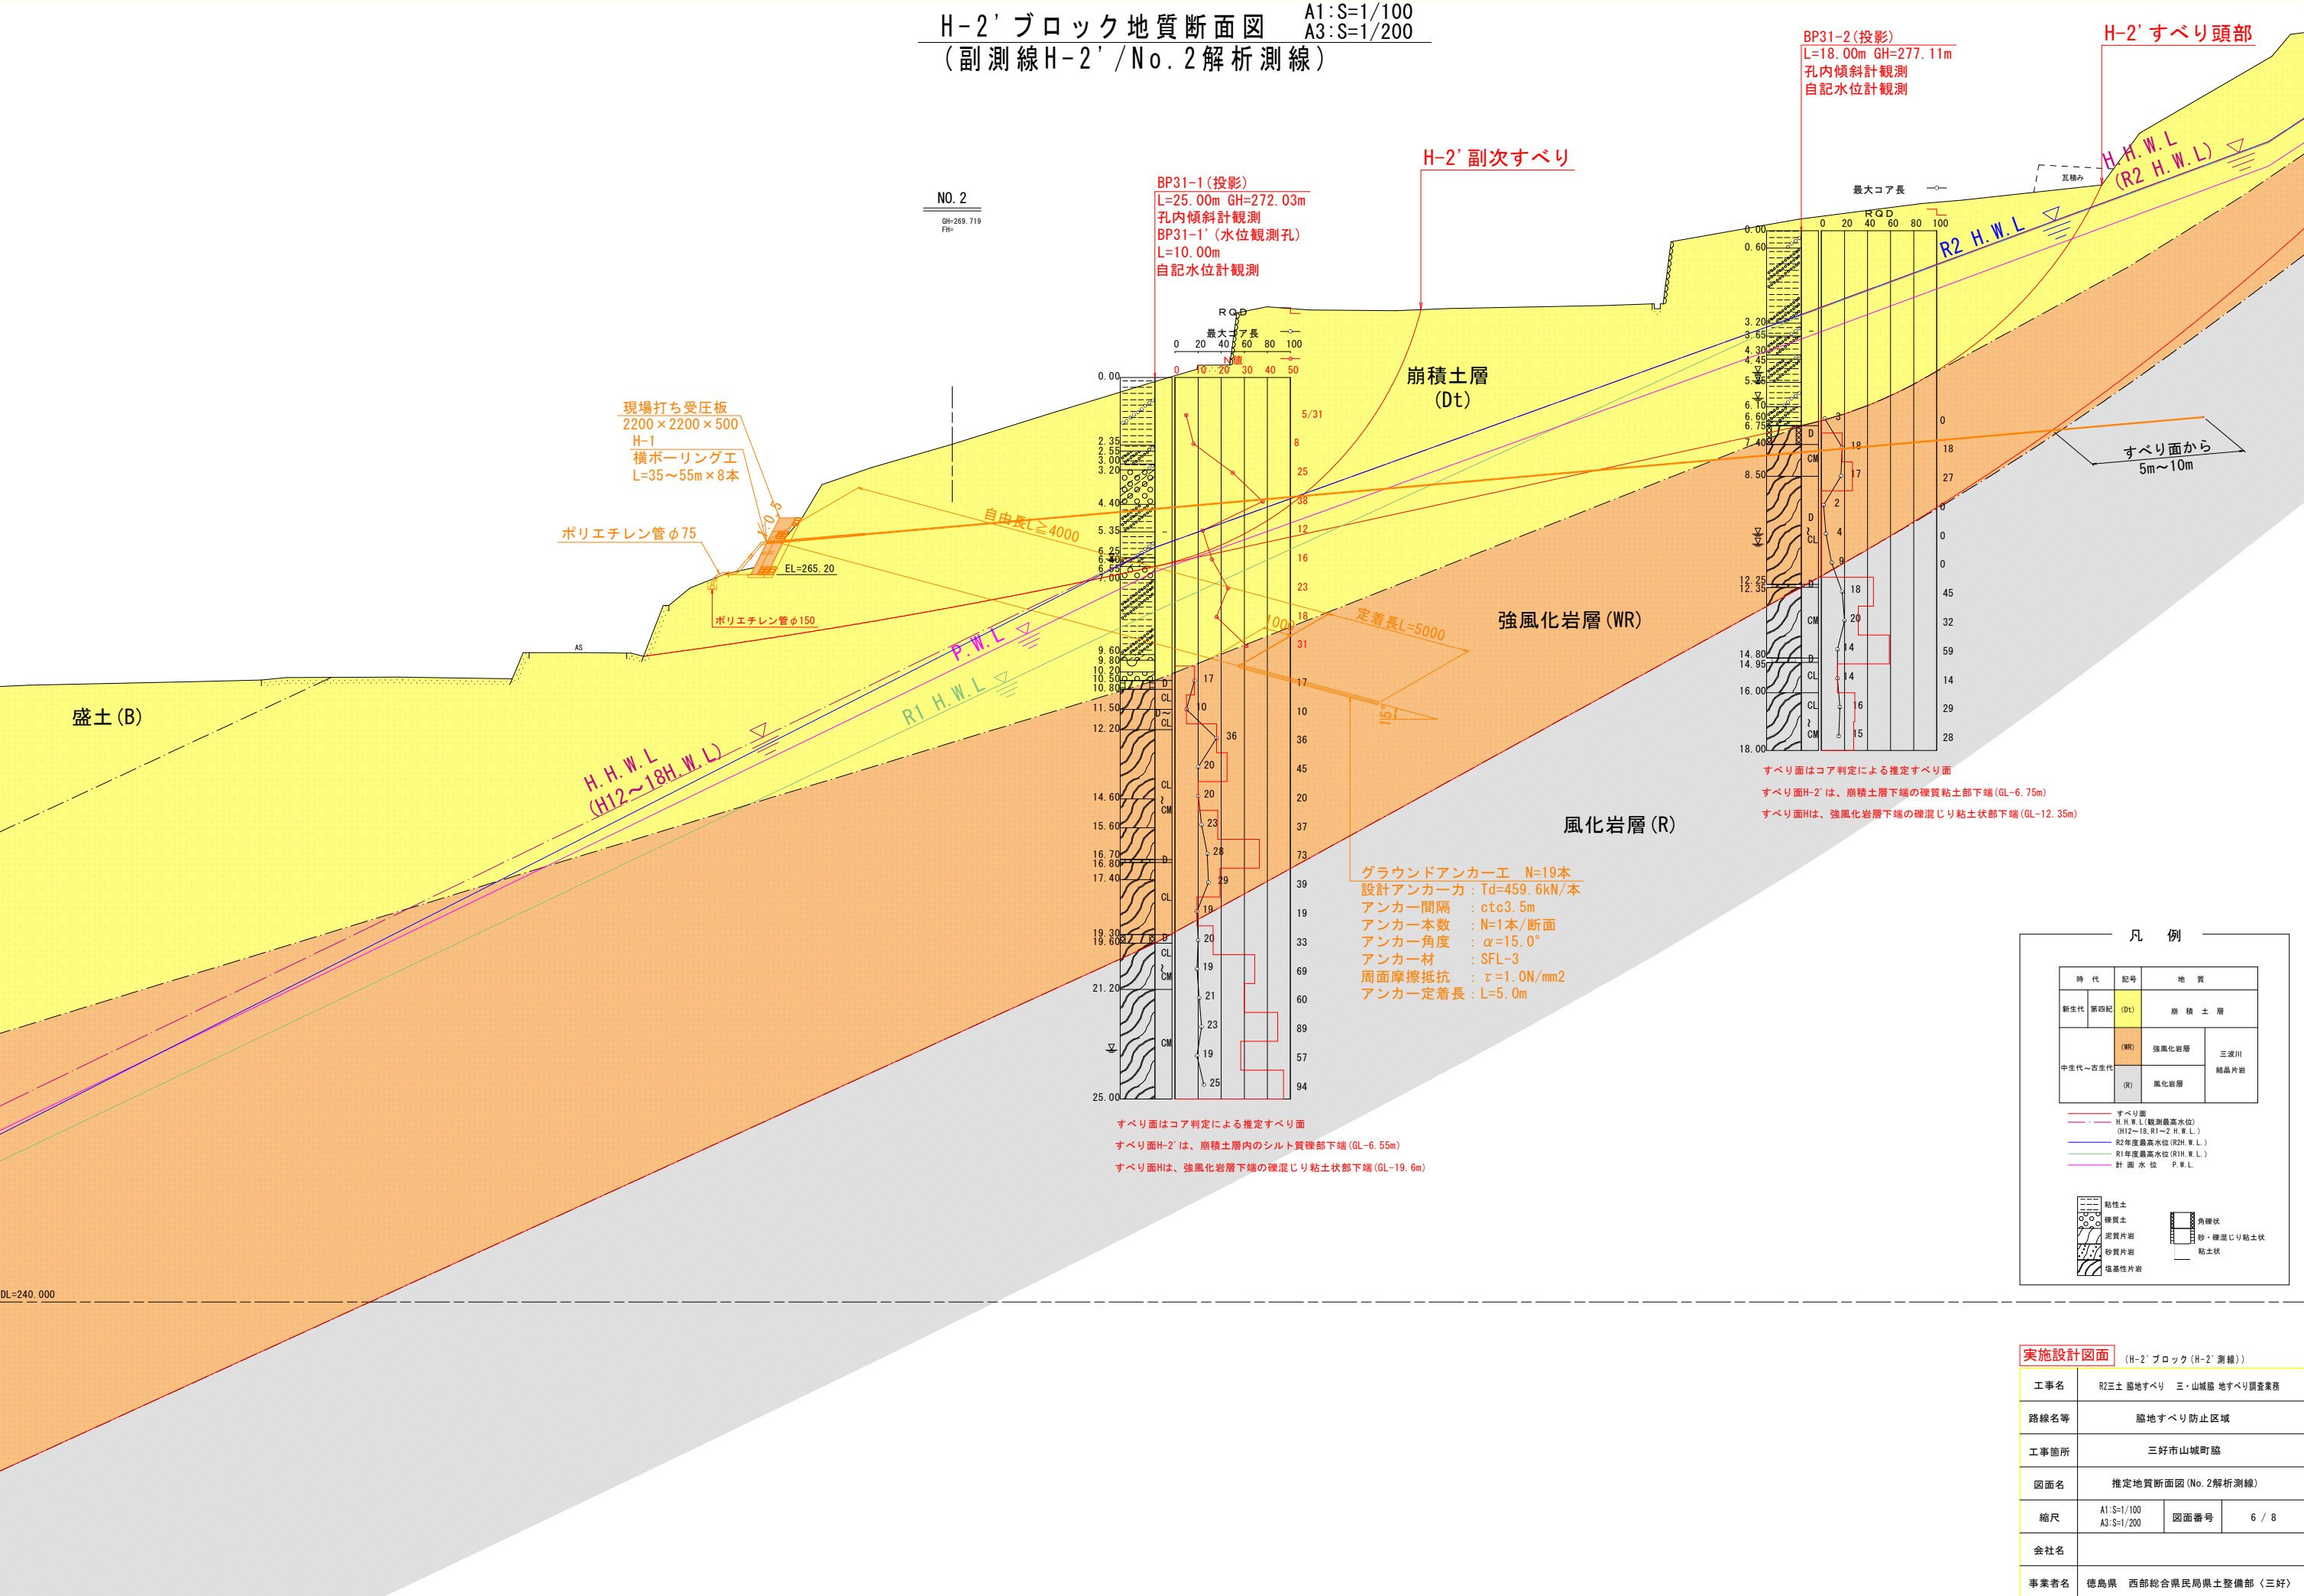

実施設計図面			
(H-2' ブロック (H-2' 測線))			
工事名	R2土 盛地すべり 三・山城盛 地すべり調査業務		
路線名等	盛地すべり防止区域		
工事箇所	三好市山城町盛		
図面名	推定地質断面図 (No. 2解析測線)		
縮尺	A1:S=1/100 A3:S=1/200	図面番号	6 / 8
会社名			
事業者名	徳島県 西部総合県民局県土整備部〈三好〉		

Kブロック地質断面図

A1:S=1/250
A3:S=1/500

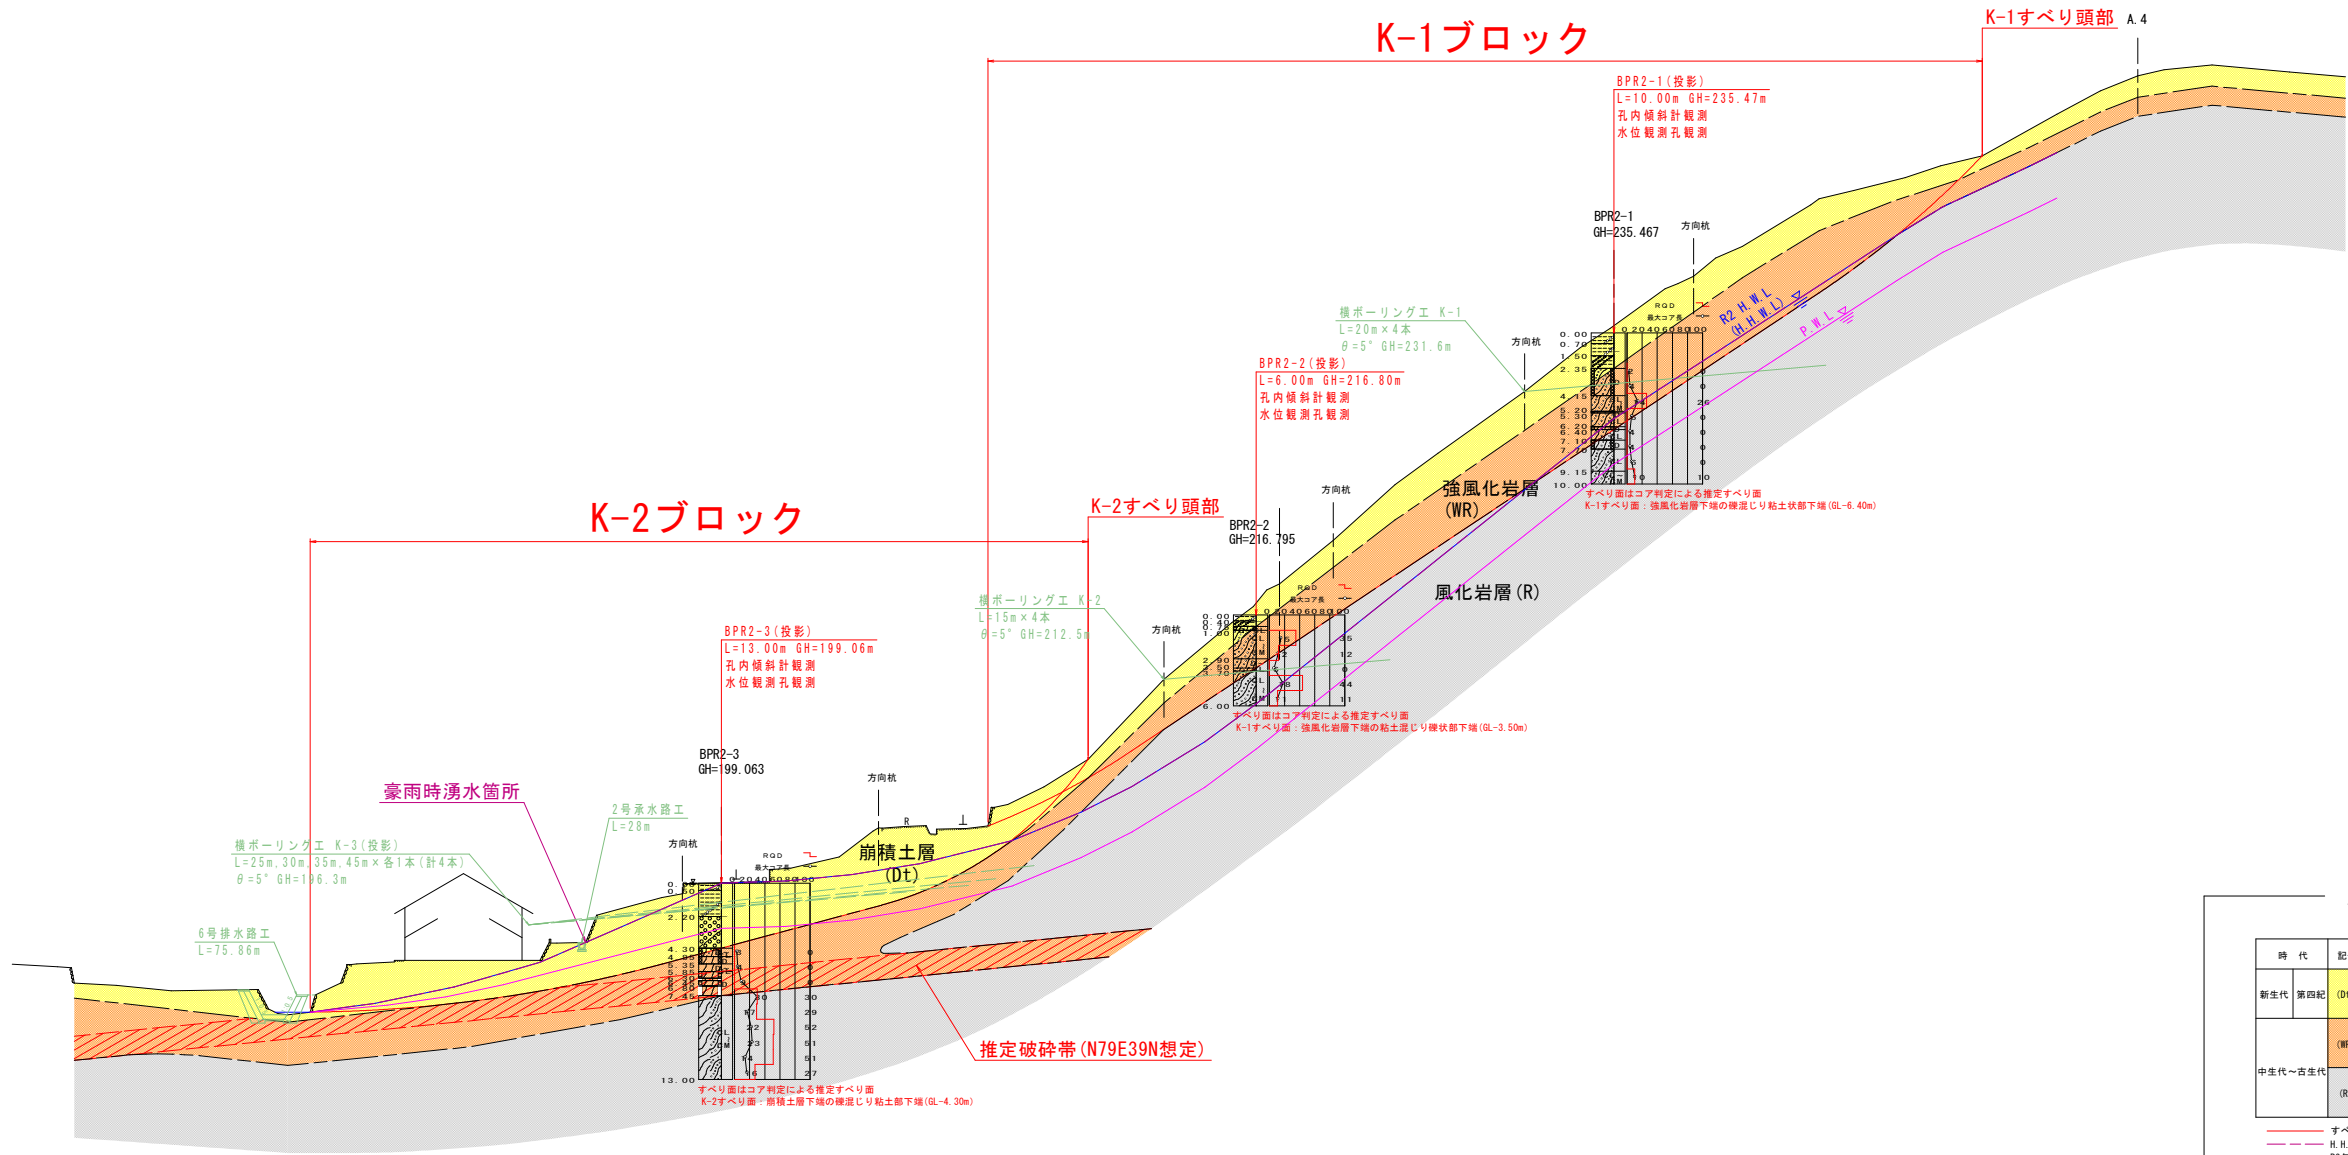


凡 例			
時 代	記号	地 質	
新生代 第四紀	(Dt)	崩 積 土 層	
中生代～古生代	(WR)	強風化岩層	三波川 結晶片岩
	(R)	風化岩層	
— ずべり面 — H.H.W.L. (観測最高水位) — R2年度最高水位 (R2 H.W.L.) — 計 画 水 位 P.W.L.			
粘土質土 礫質土 泥質片岩 砂質片岩 塩基性片岩 角礫状 砂・礫混じり粘土状 粘土状			

実施設計図面 (Kブロック)

工事名	R2三土 臨地すべり 三・山城臨 地すべり調査業務		
路線名等	臨地すべり防止区域		
工事箇所	三好市 山城町 臨		
図面名	推定地質断面図		
縮尺	A1:S=1/250 A3:S=1/500	図面番号	7 / 8
会社名			
事業者名	徳島県 西部総合県民局県土整備部 (三好)		

DL=160.000

Dブロック地すべり断面図 S=1:1000
ペーパーロケーション

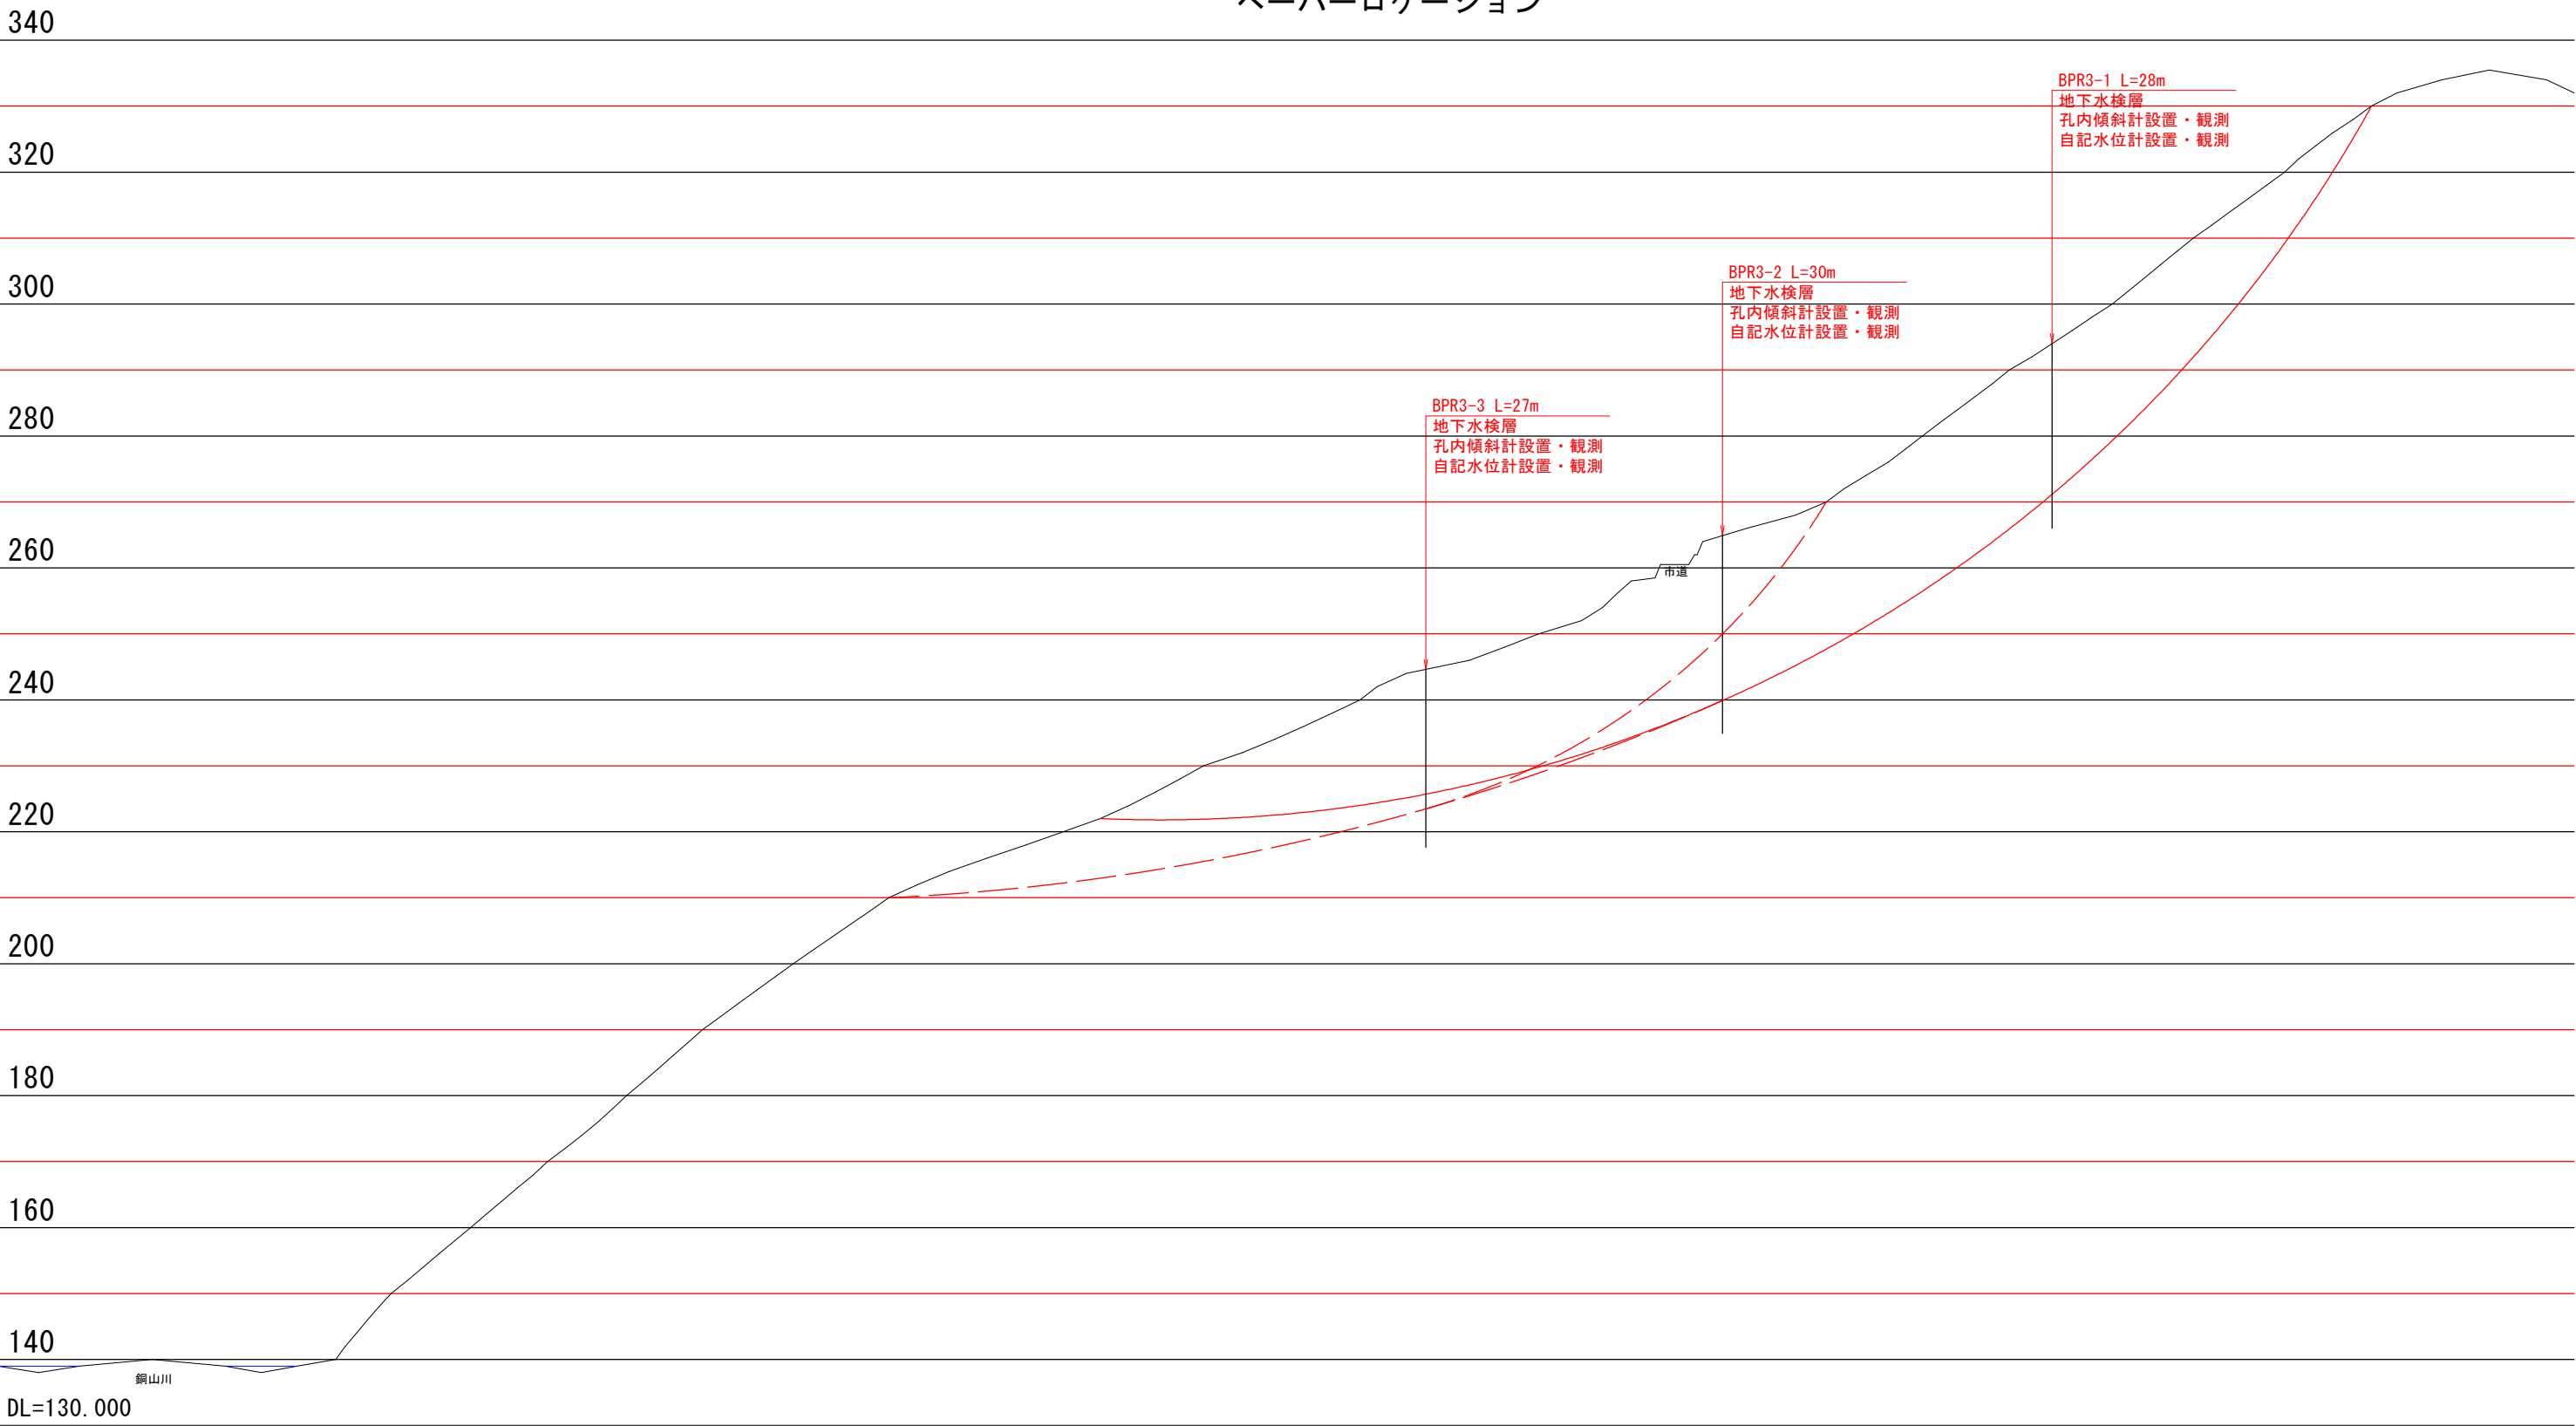

実施設計図面

(Dブロック)

工事名	R2三土 臨地すべり 三・山城臨 地すべり調査業務		
路線名等	臨地すべり防止区域		
工事箇所	三好市山城町臨		
図面名	推定地すべり断面図		
縮尺	1/1000	図面番号	8 / 8
会社名			
事業者名	徳島県 西部総合県民局県土整備部〈三好〉		