

**着色凡例**

<span style="color: yellow;">—</span>	令和2年度調査・施工
<span style="color: red;">—</span>	令和3年度調査・施工
<span style="color: green;">—</span>	令和4年度以降調査・施工

**記号凡例**

<span style="color: magenta;">—</span>	地すべり防止区域
<span style="color: purple;">—</span>	地すべりブロック (災害関連ブロック)
<span style="color: red;">—</span>	地すべりブロック
	調査ボーリング位置
<span style="color: cyan;">—</span>	河川・谷
<span style="color: brown;">—</span>	道路
<span style="color: orange;">—</span>	保全民家

**実施設計図面**


工事名	R2三土 栗山地すべり 三・山城栗山 地すべり調査業務		
路線名等	栗山地すべり防止区域		
工事箇所	三好市山城町栗山		
図面名	調査平面図 (Aブロック)		
縮尺	A-1: 1/500	図面番号	1 / 7
会社名			
事業者名	徳島県西部総合県民局県土整備部(三好)		



# Aブロック解析断面図

S=1/300 (A-1)

S=1/600 (A-3)

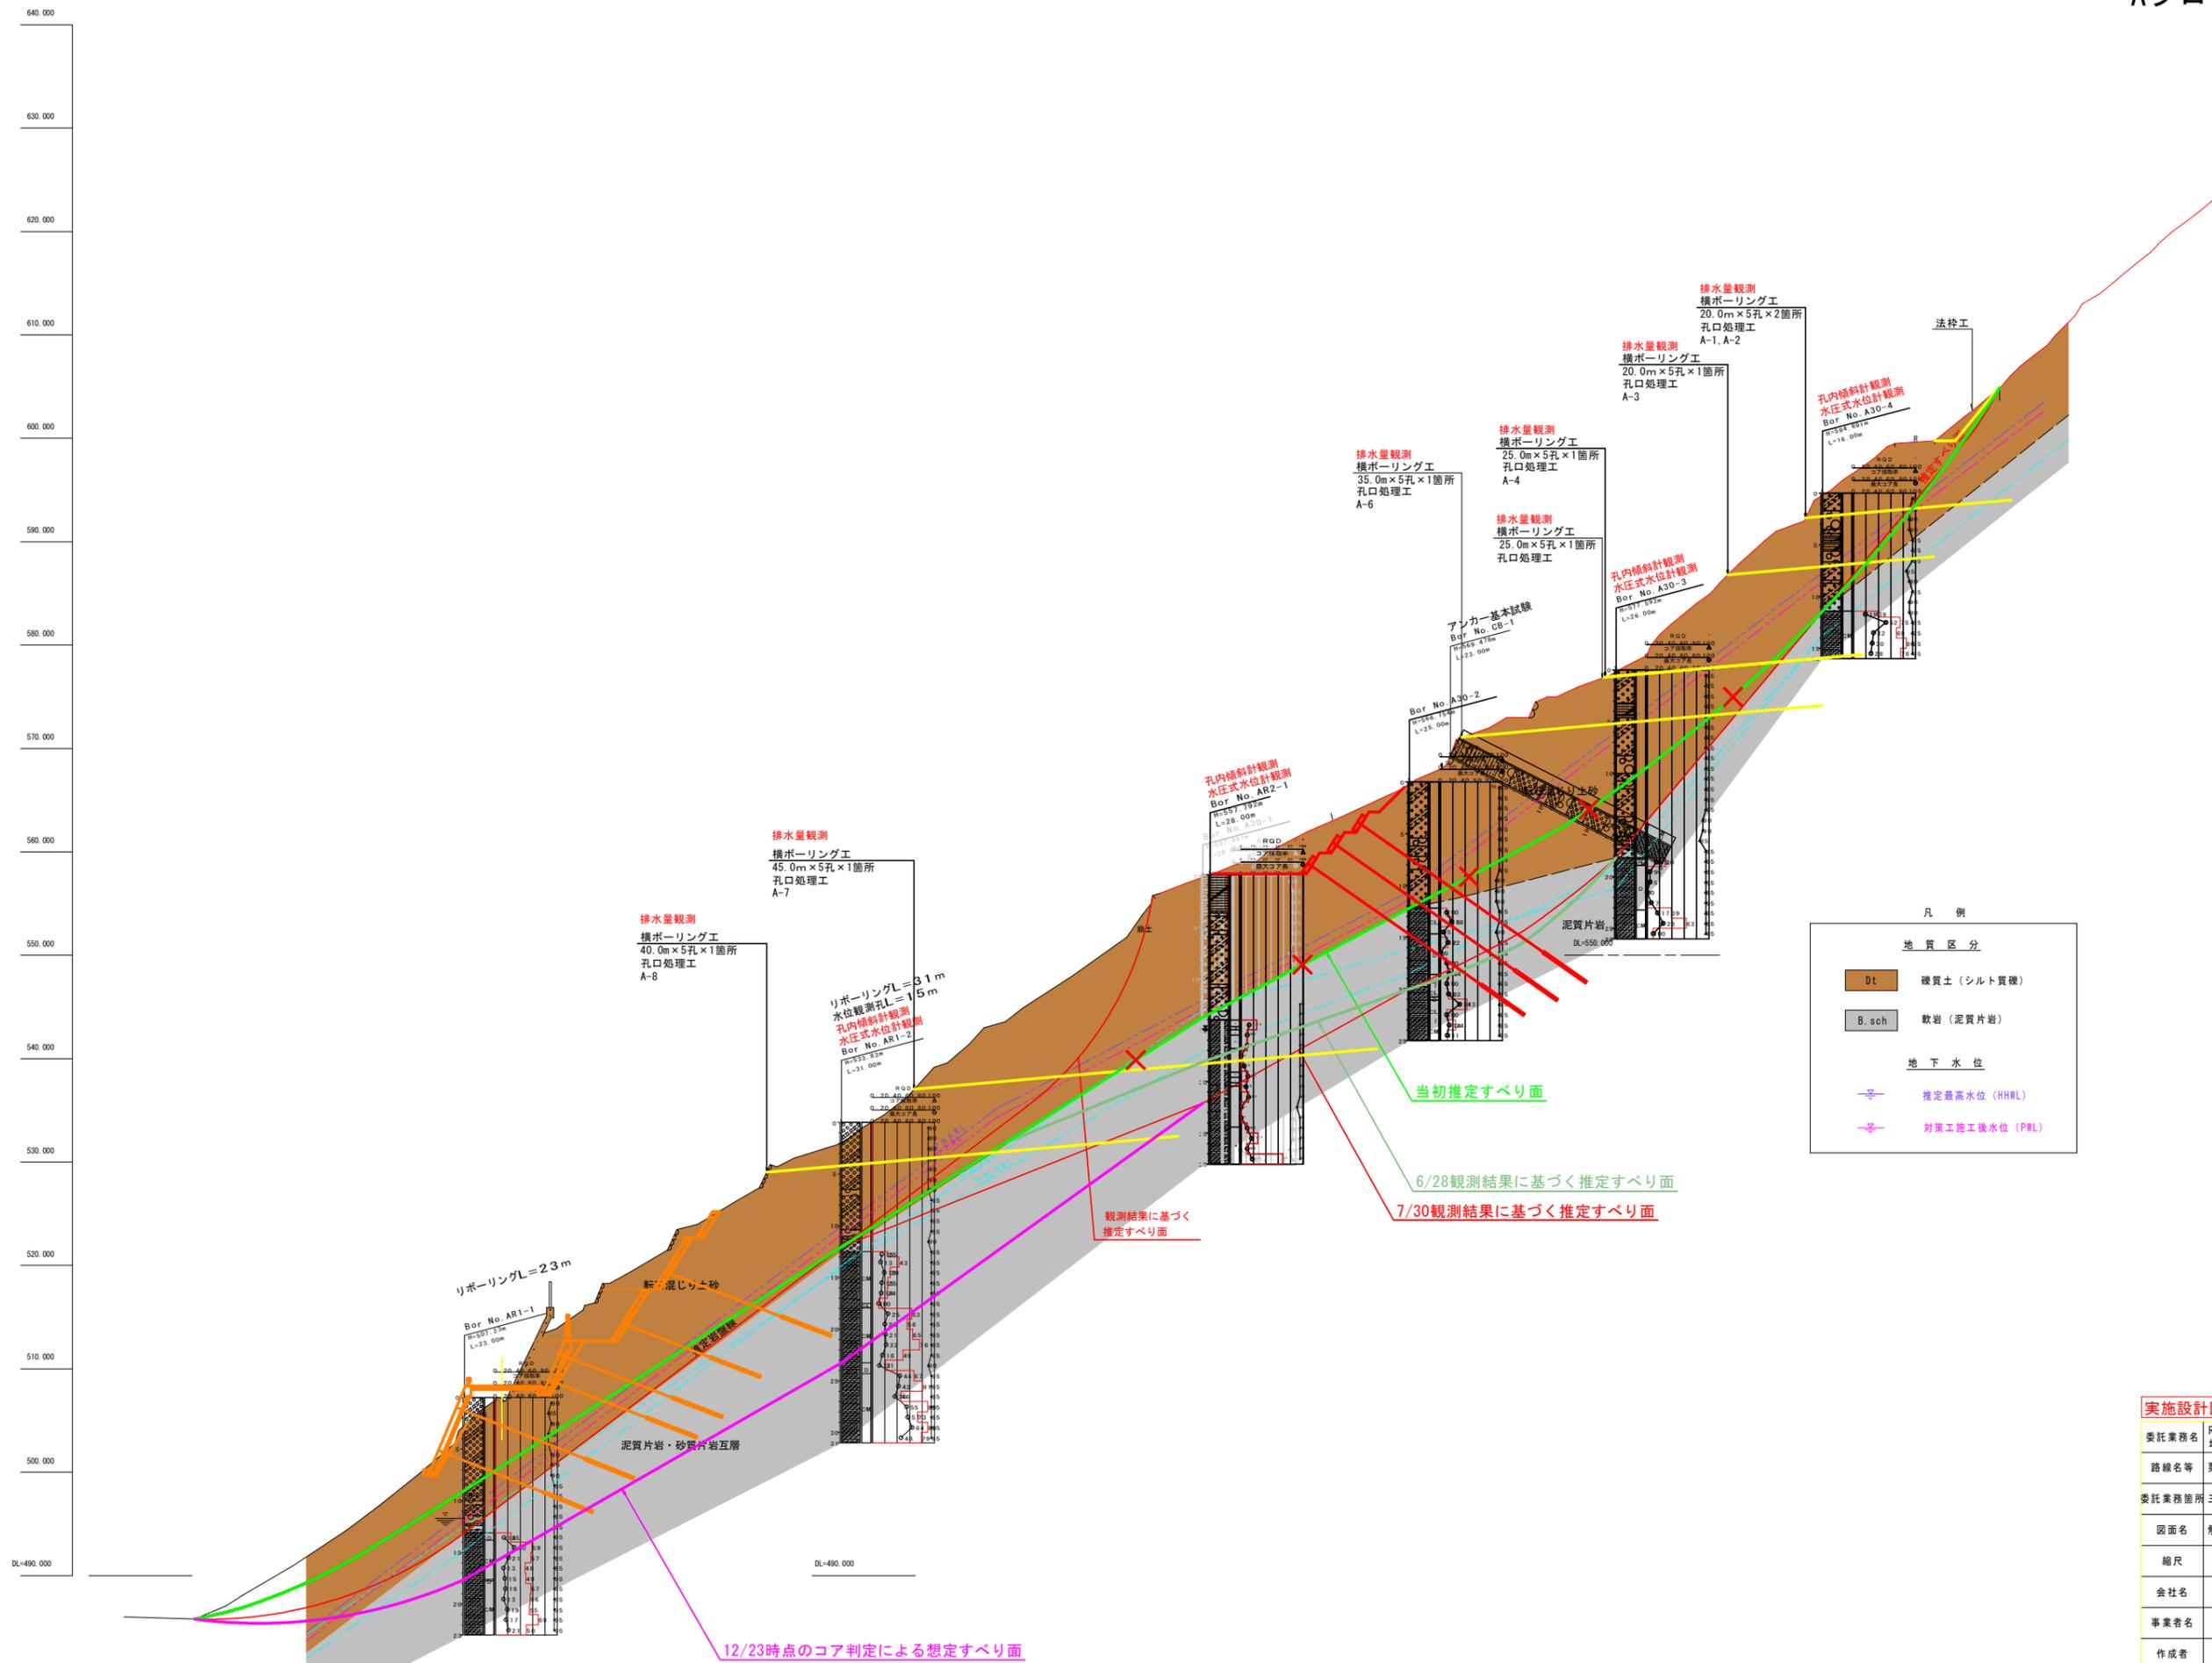


実施設計図面

委託業務名	R2三土 栗山地すべり 三・山城栗山 地すべり調査業務		
路線名等	栗山地すべり防止区域		
委託業務箇所	三好市山城町栗山		
図面名	解析断面図 (Aブロック)		
縮尺	A-1 : 1/300	図面番号	3 / 7
縮尺	A-3 : 1/600		
会社名			
事業者名	徳島県西部総合県民局県土整備部 (三好)		
作成者		版情報	

# Bブロック解析断面図

S=1/250 (A-1)

S=1/500 (A-3)

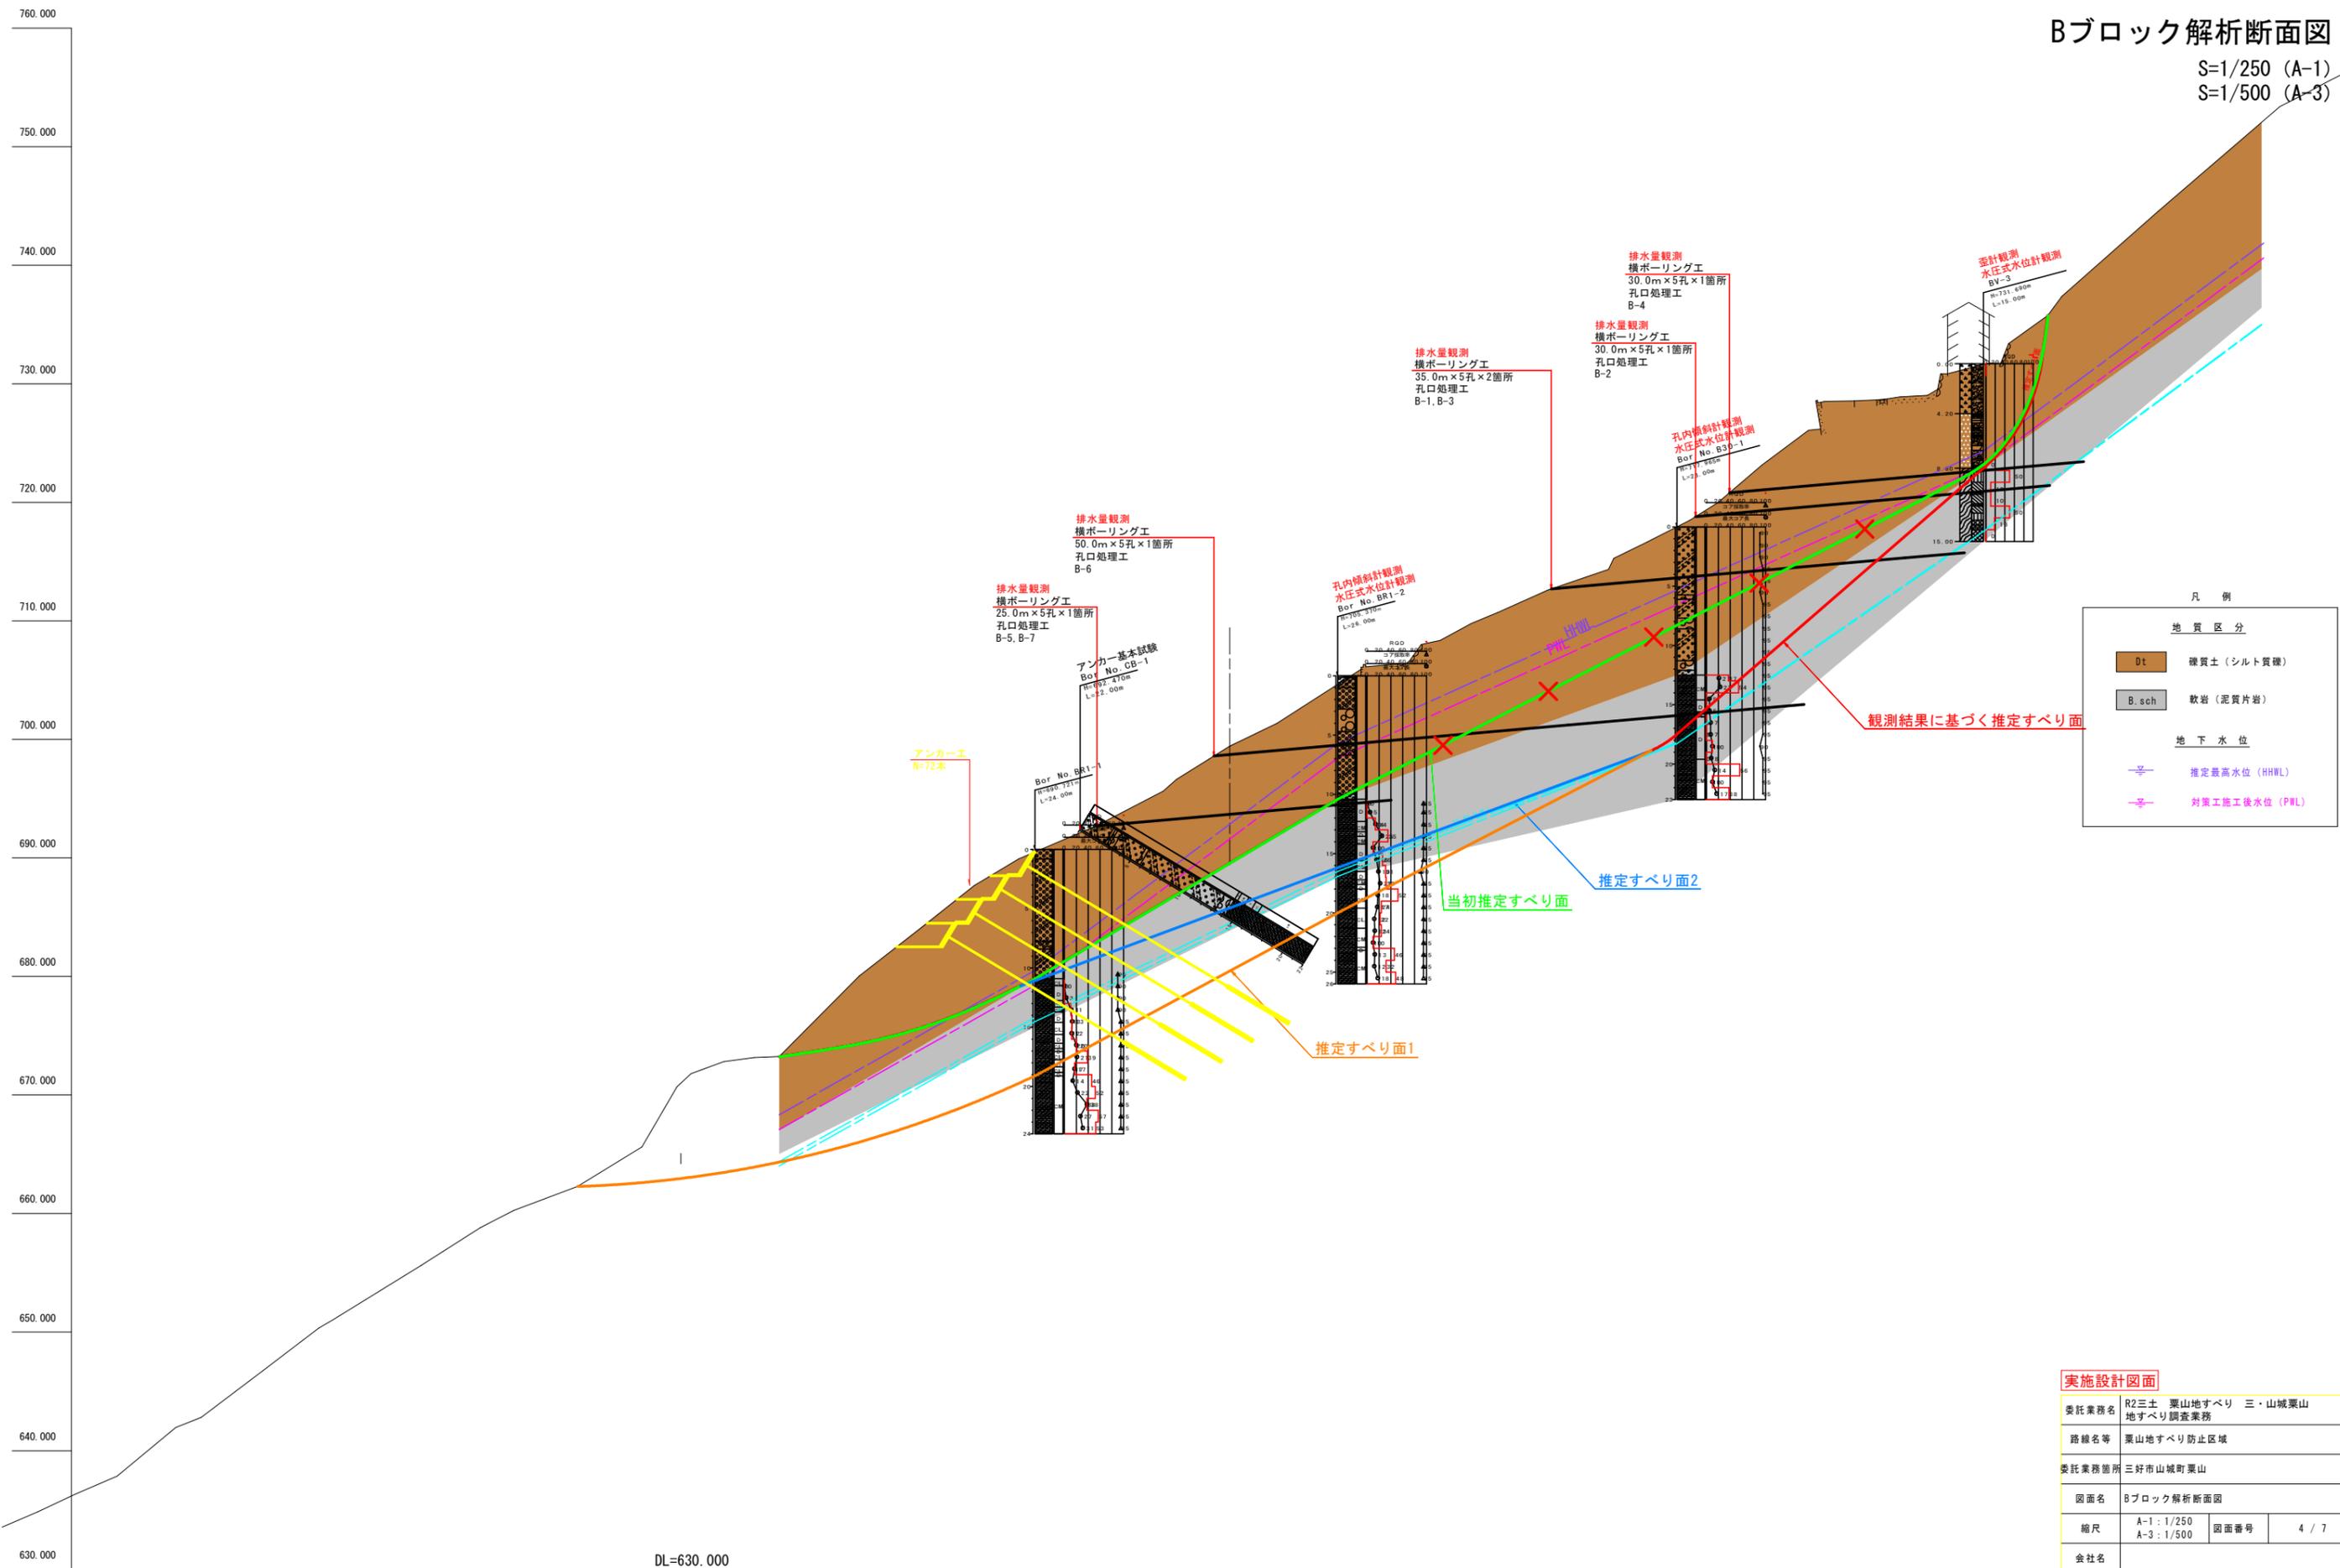

凡例

地質区分	
DL	礫質土 (シルト質礫)
B.sch	軟岩 (泥質片岩)
地下水位	
—	推定最高水位 (HHWL)
—	対策工施工後水位 (PWL)


DL=630.000

実施設計図面			
委託業務名	R2三土 栗山地すべり 三・山城栗山地すべり調査業務		
路線名等	栗山地すべり防止区域		
委託業務箇所	三好市山城町栗山		
図面名	Bブロック解析断面図		
縮尺	A-1 : 1/250 A-3 : 1/500	図面番号	4 / 7
会社名			
事業者名	徳島県西部総合県民局県土整備部 (三好)		
作成者		版情報	

# Cブロック解析断面図

S=1/250 (A-1)

S=1/500 (A-3)

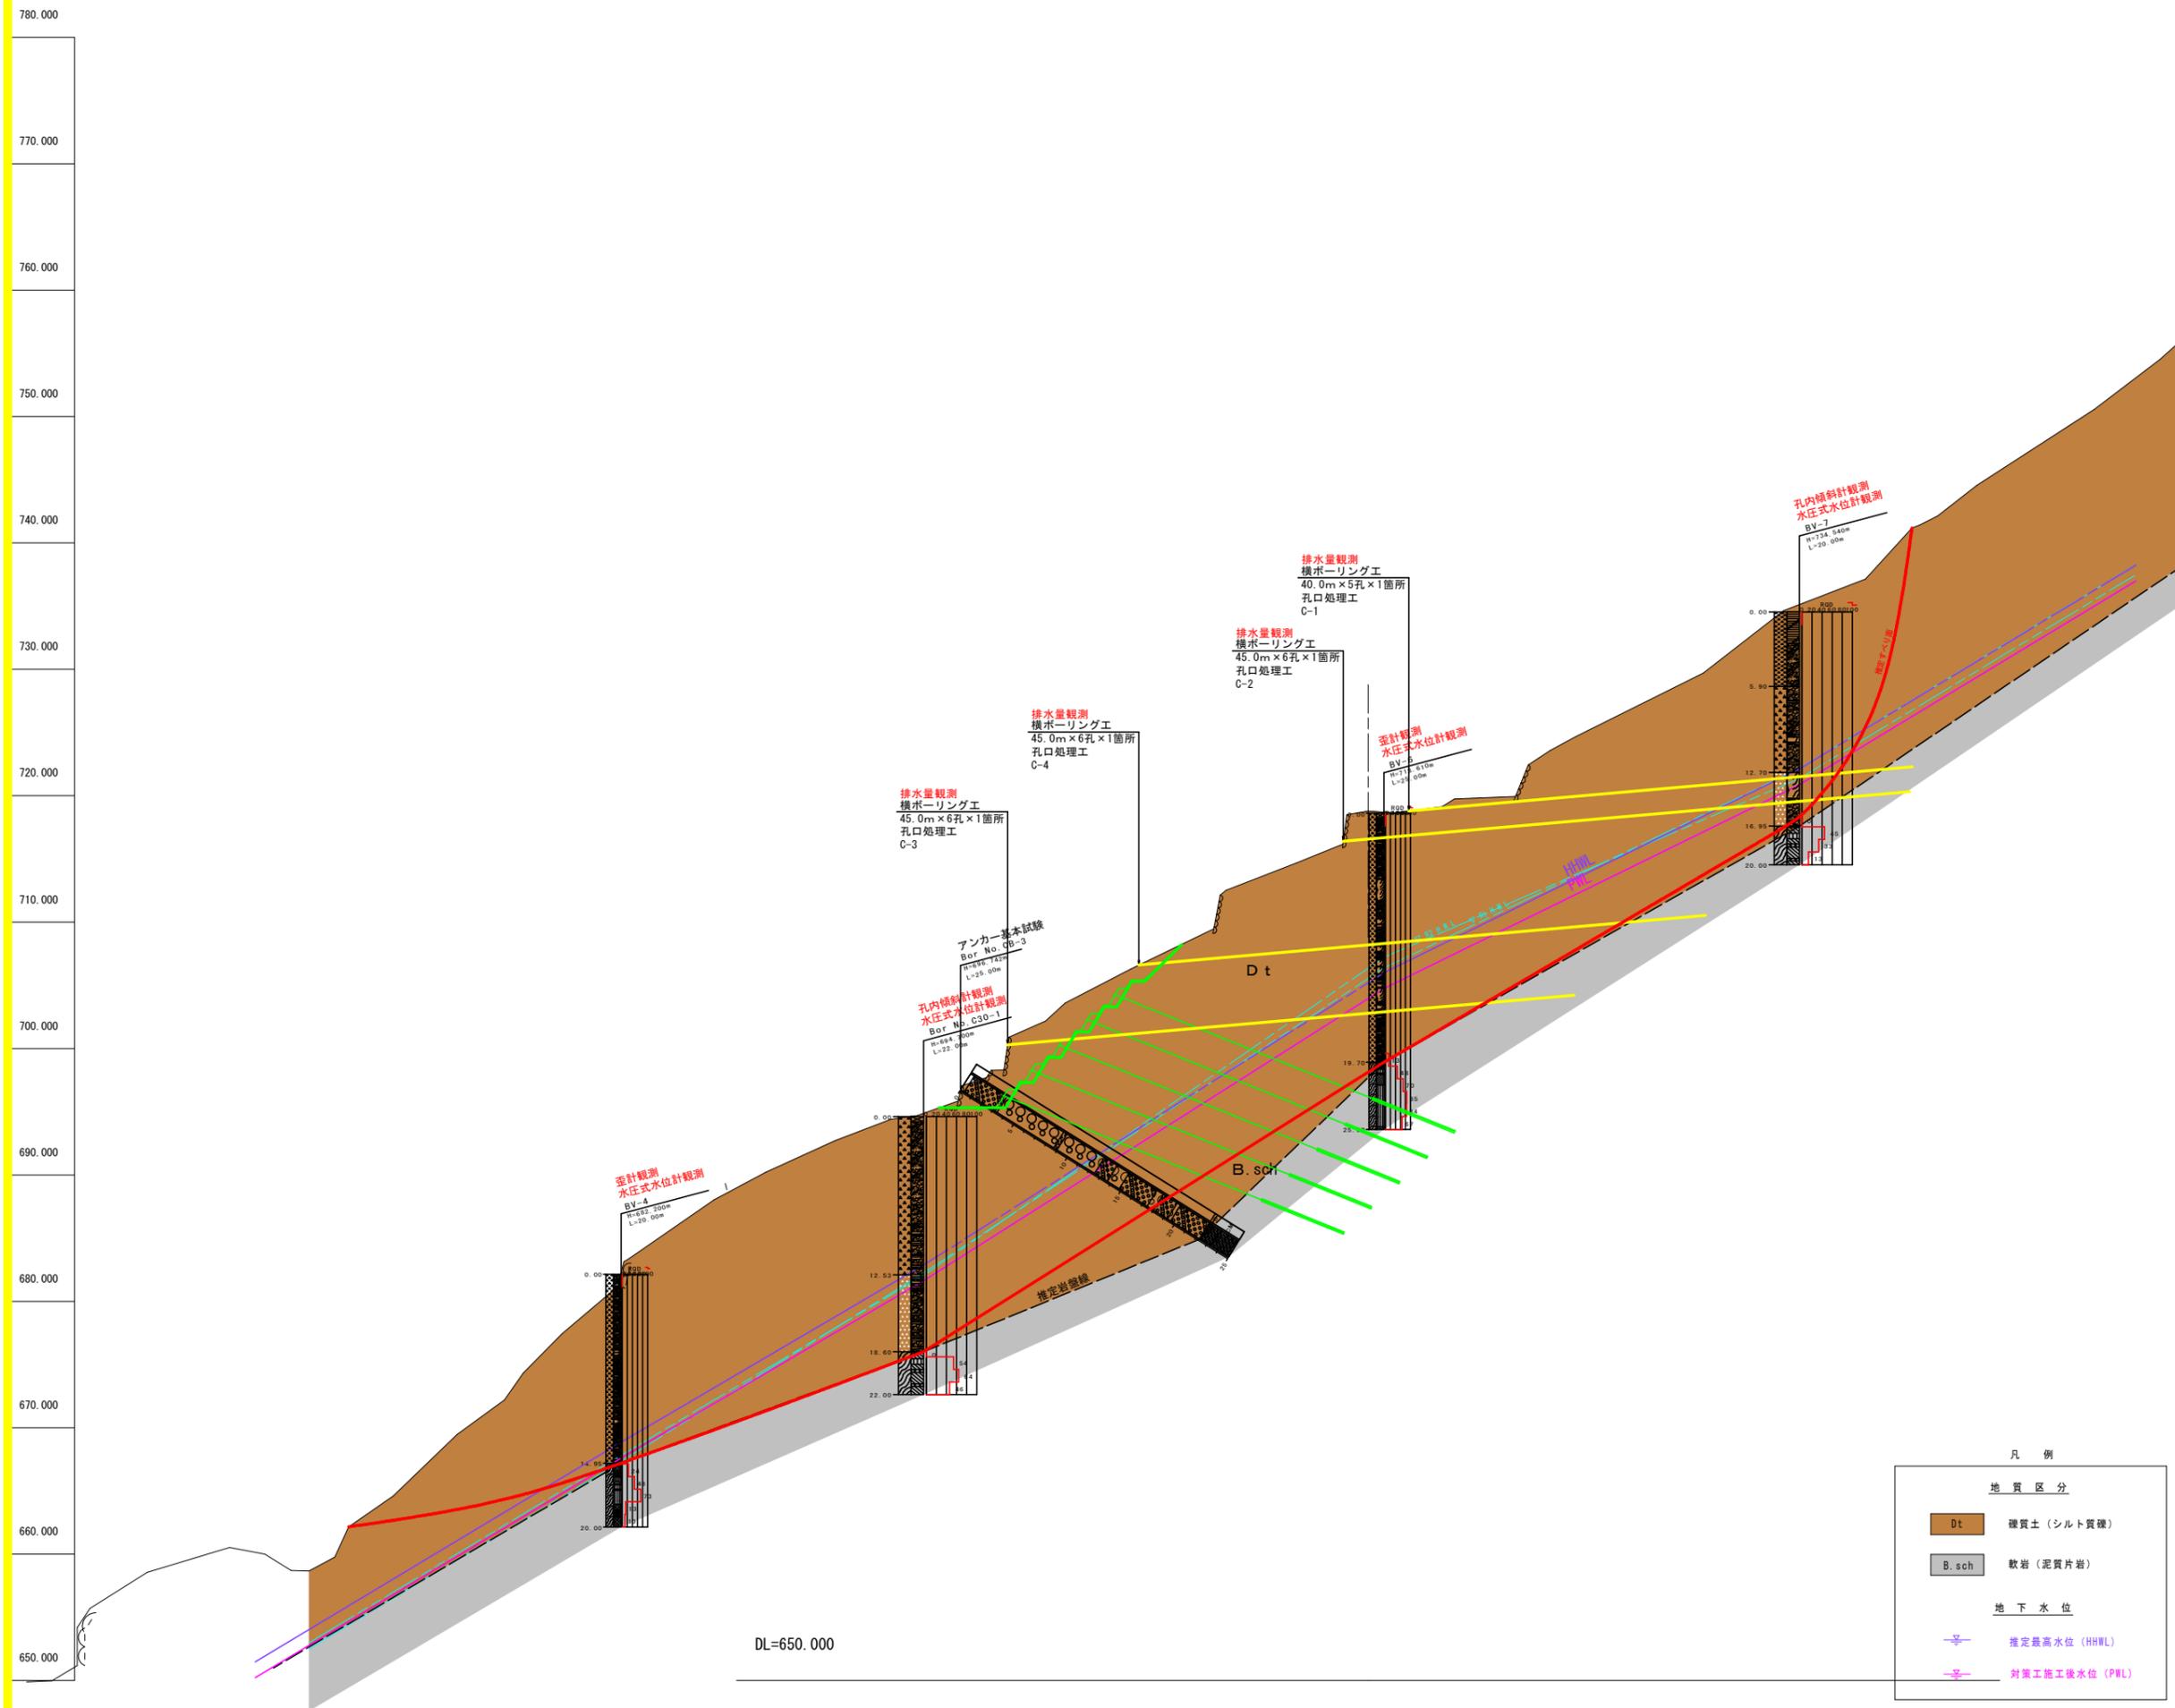

凡例


地質区分	
Dt	硬質土 (シルト質礫)
B.sch	軟岩 (泥質片岩)
地下水位	
	推定最高水位 (HHWL)
	対策工施工後水位 (PWL)

実施設計図面

委託業務名	R2三土 栗山地すべり 三・山城栗山 地すべり調査業務		
路線名等	栗山地すべり防止区域		
委託業務箇所	三好市山城町栗山		
図面名	解析断面図 (Cブロック)		
縮尺	A-1 : 1/250	図面番号	5 / 7
縮尺	A-3 : 1/500		
会社名			
事業者名	徳島県西部総合県民局県土整備部 (三好)		
作成者		版情報	

780.000  
770.000  
760.000  
750.000  
740.000  
730.000  
720.000  
710.000  
700.000  
690.000  
680.000  
670.000  
660.000  
650.000

推定地質断面図 S=1/500  
(Dブロック)

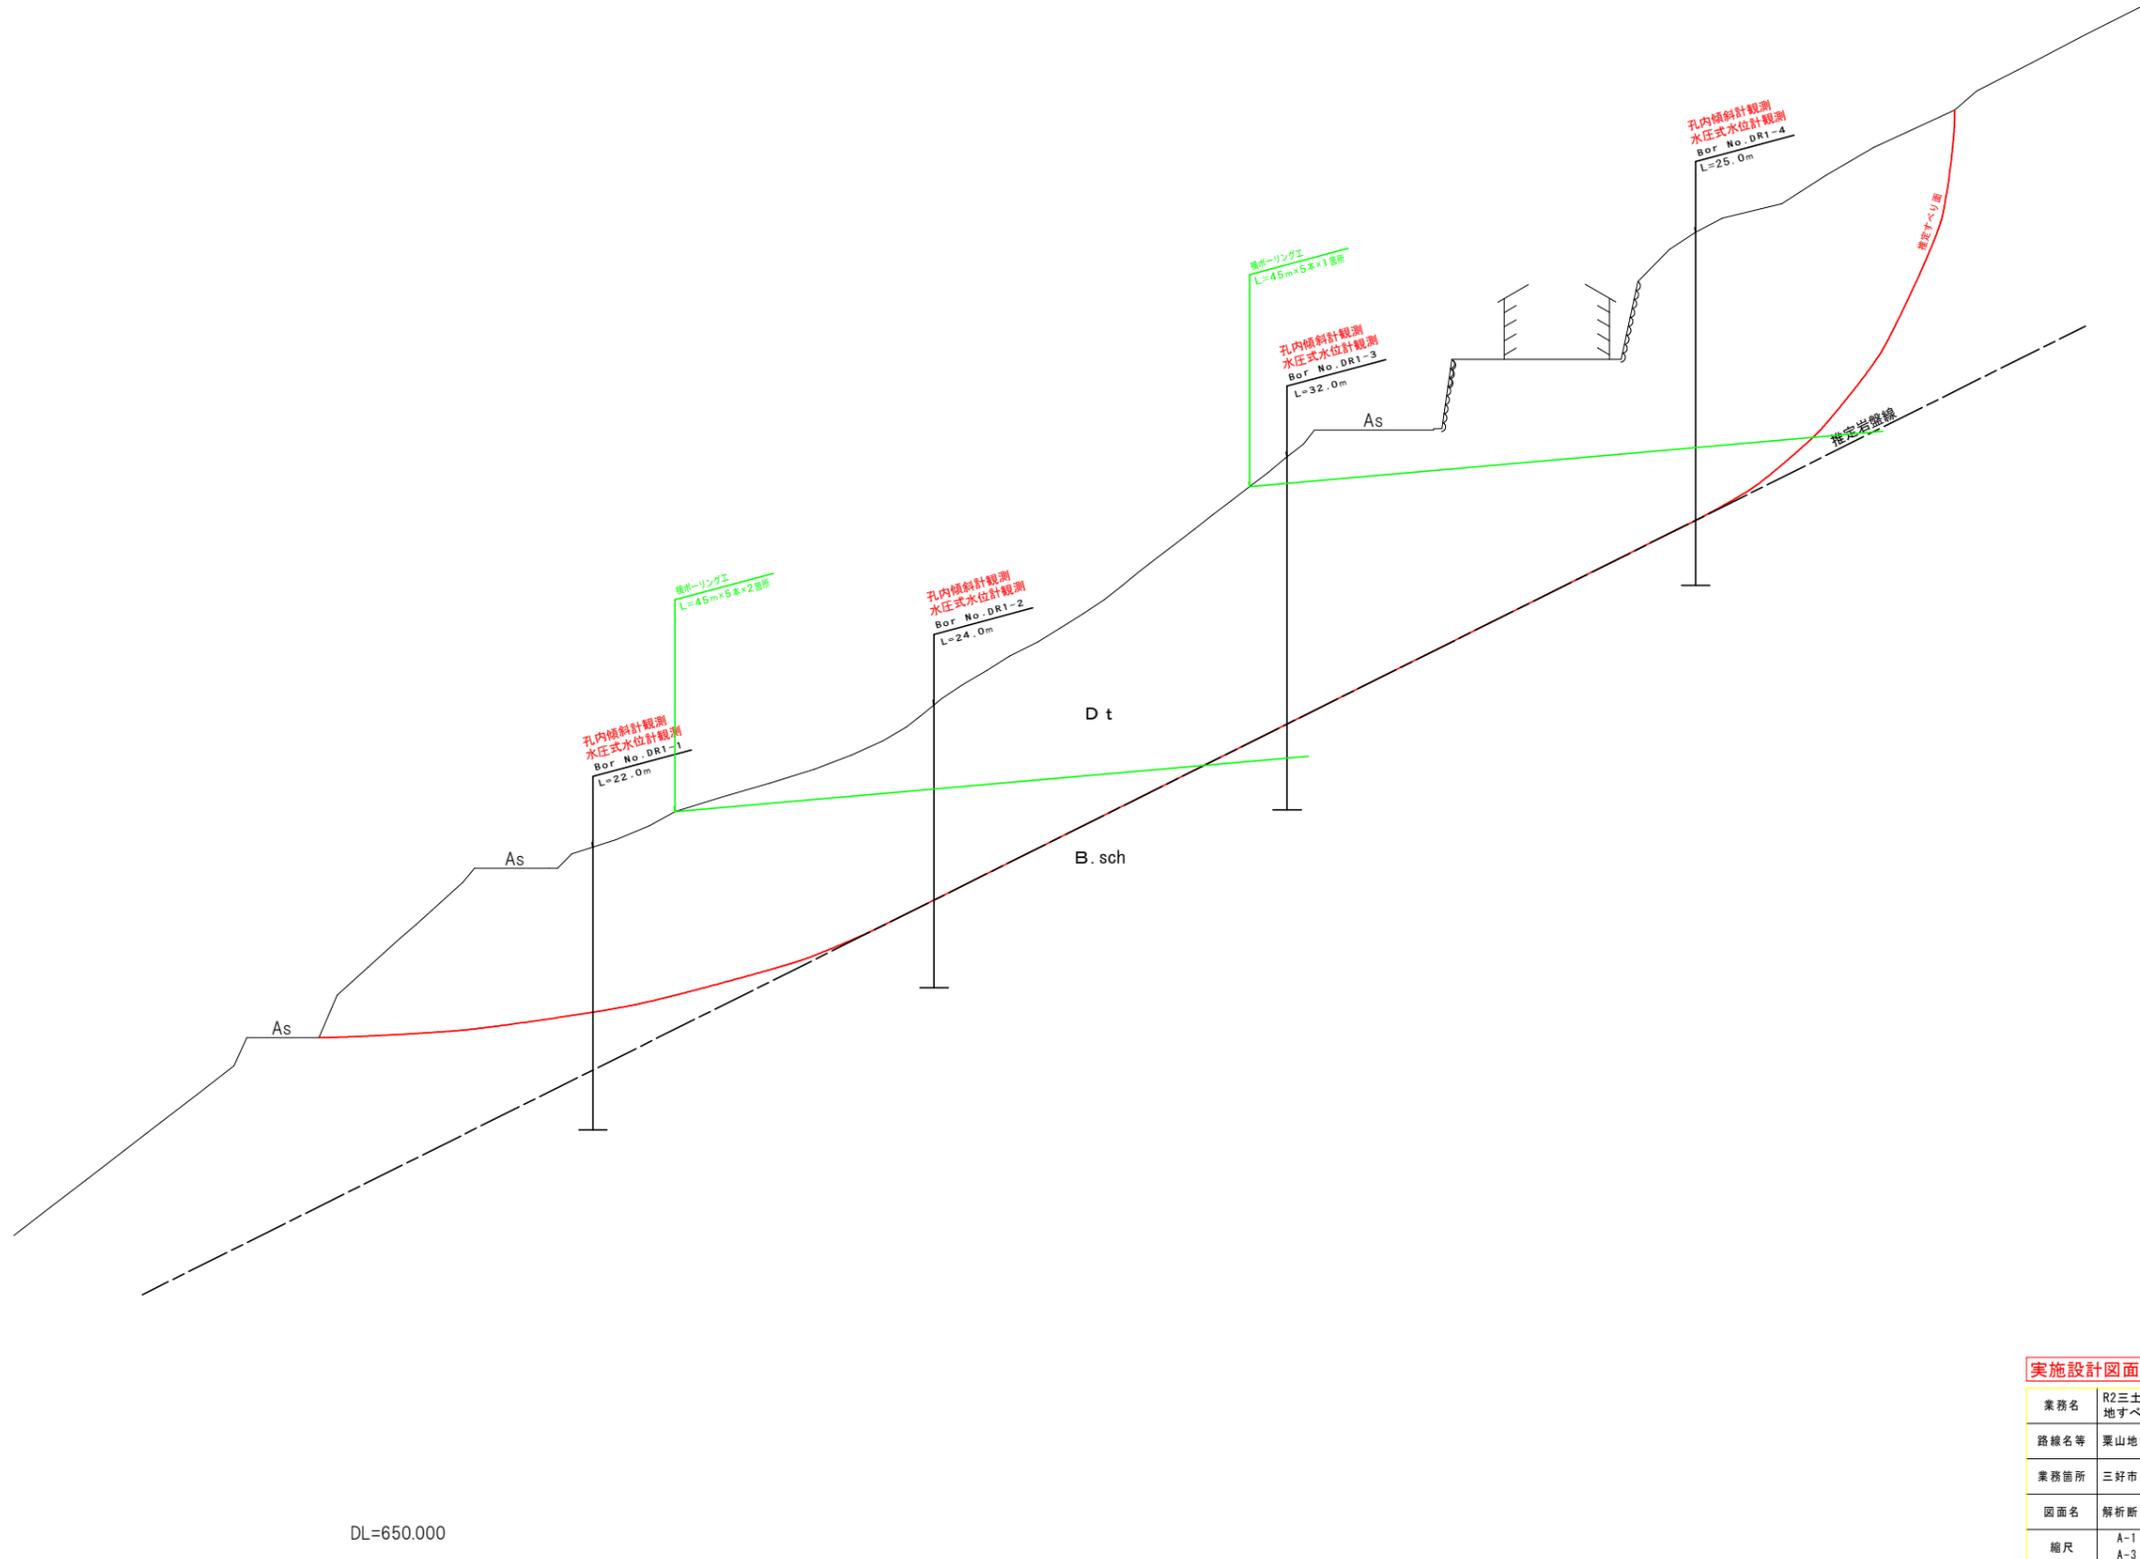

DL=650.000


実施設計図面

業務名	R2三土 粟山地すべり 三・山城栗山 地すべり調査業務		
路線名等	粟山地すべり防止区域		
業務箇所	三好市山城町栗山		
図面名	解析断面図 (Dブロック)		
縮尺	A-1: 1/250	図面番号	6 / 7
会社名			
事業者名	徳島県西部総合県民局県土整備部(三好)		

# Eブロック解析断面図

S=1/250 (A-1)

S=1/500 (A-3)

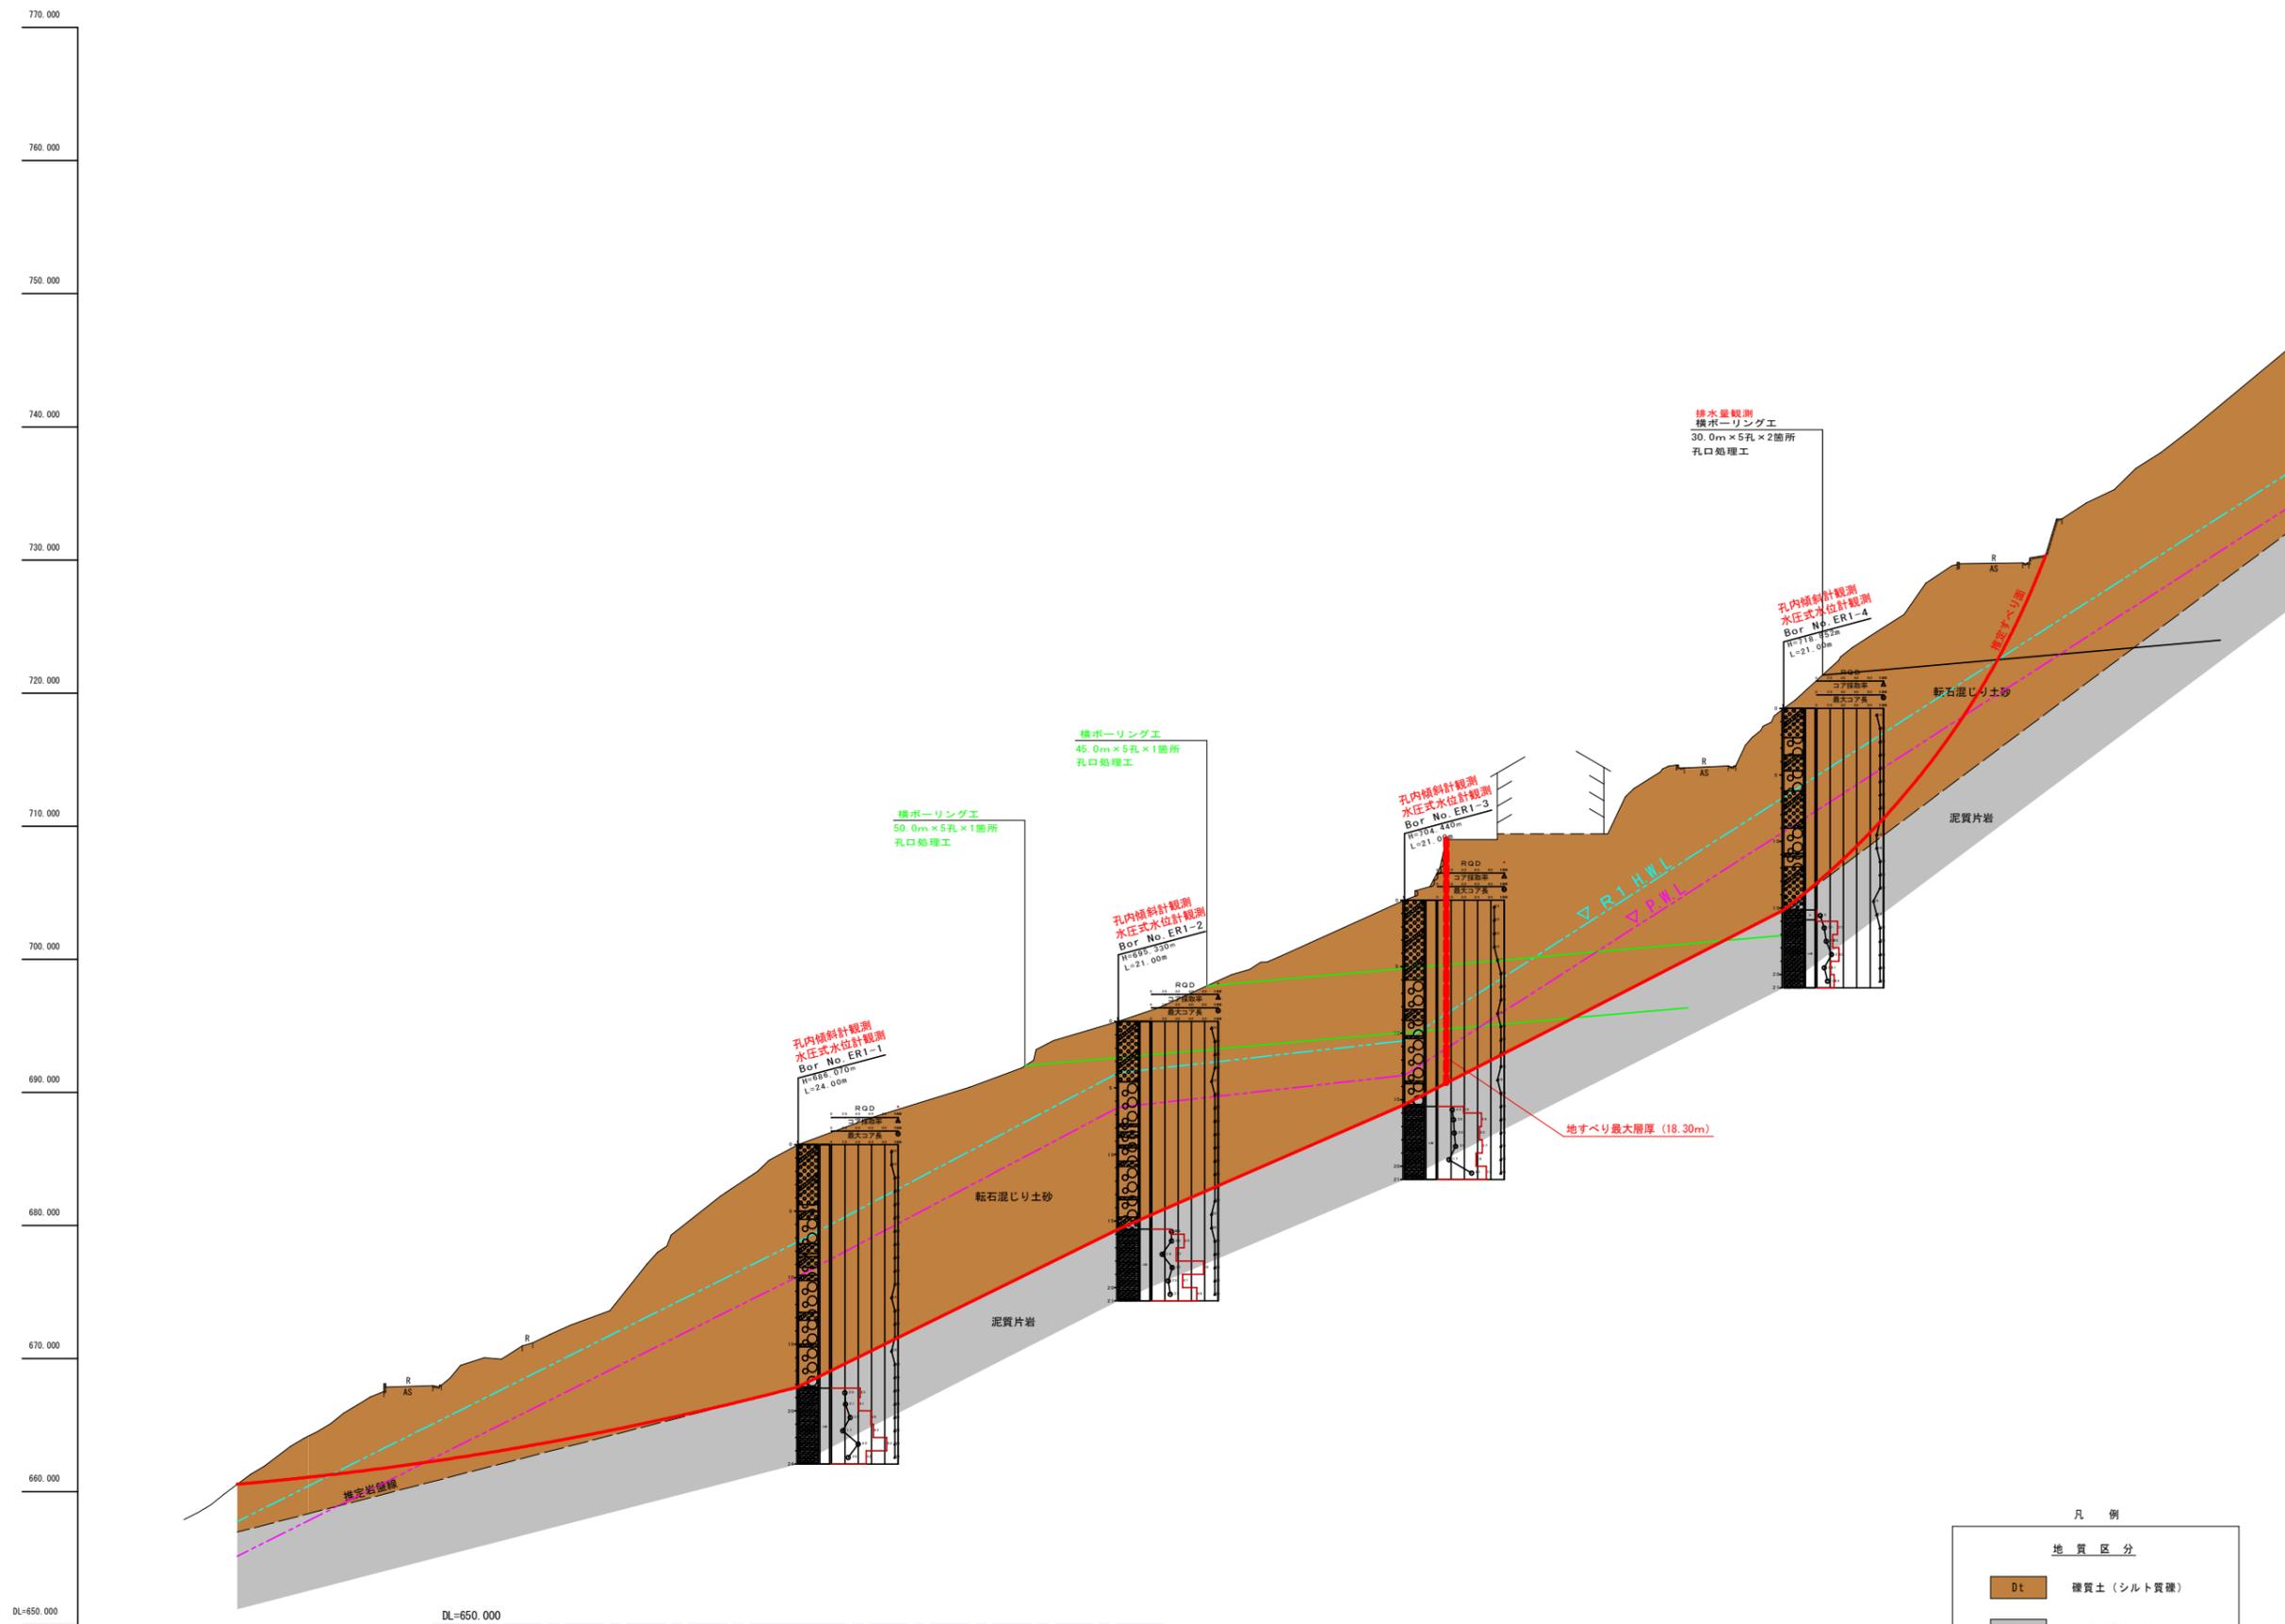

凡例

地質区分	
Dt	硬質土 (シルト質礫)
B.sch	軟岩 (泥質片岩)
地下水	
	推定最高水位 (HHWL)
	対策工施工後水位 (PWL)

実施設計図面

業務名	R2三土 粟山地すべり 三・山城栗山 地すべり調査業務		
路線名等	粟山地すべり防止区域		
業務箇所	三好市山城町栗山		
図面名	解析断面図 (Eブロック)		
縮尺	A-1: 1/250	図面番号	7 / 7
会社名			
事業者名	徳島県西部総合県民局県土整備部 (三好)		