
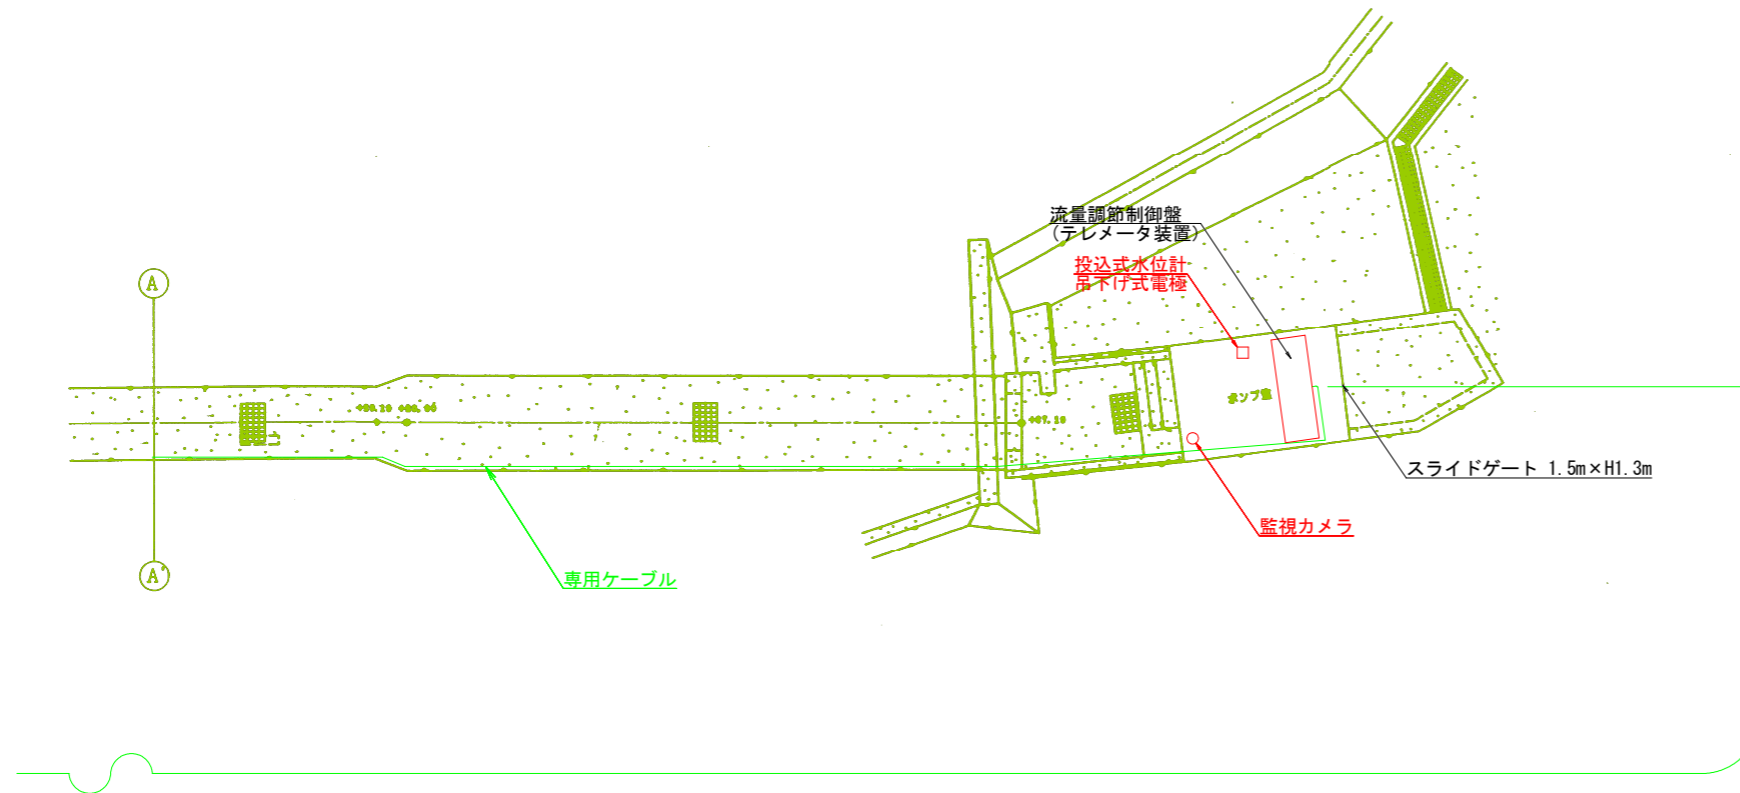


取水施設平面図

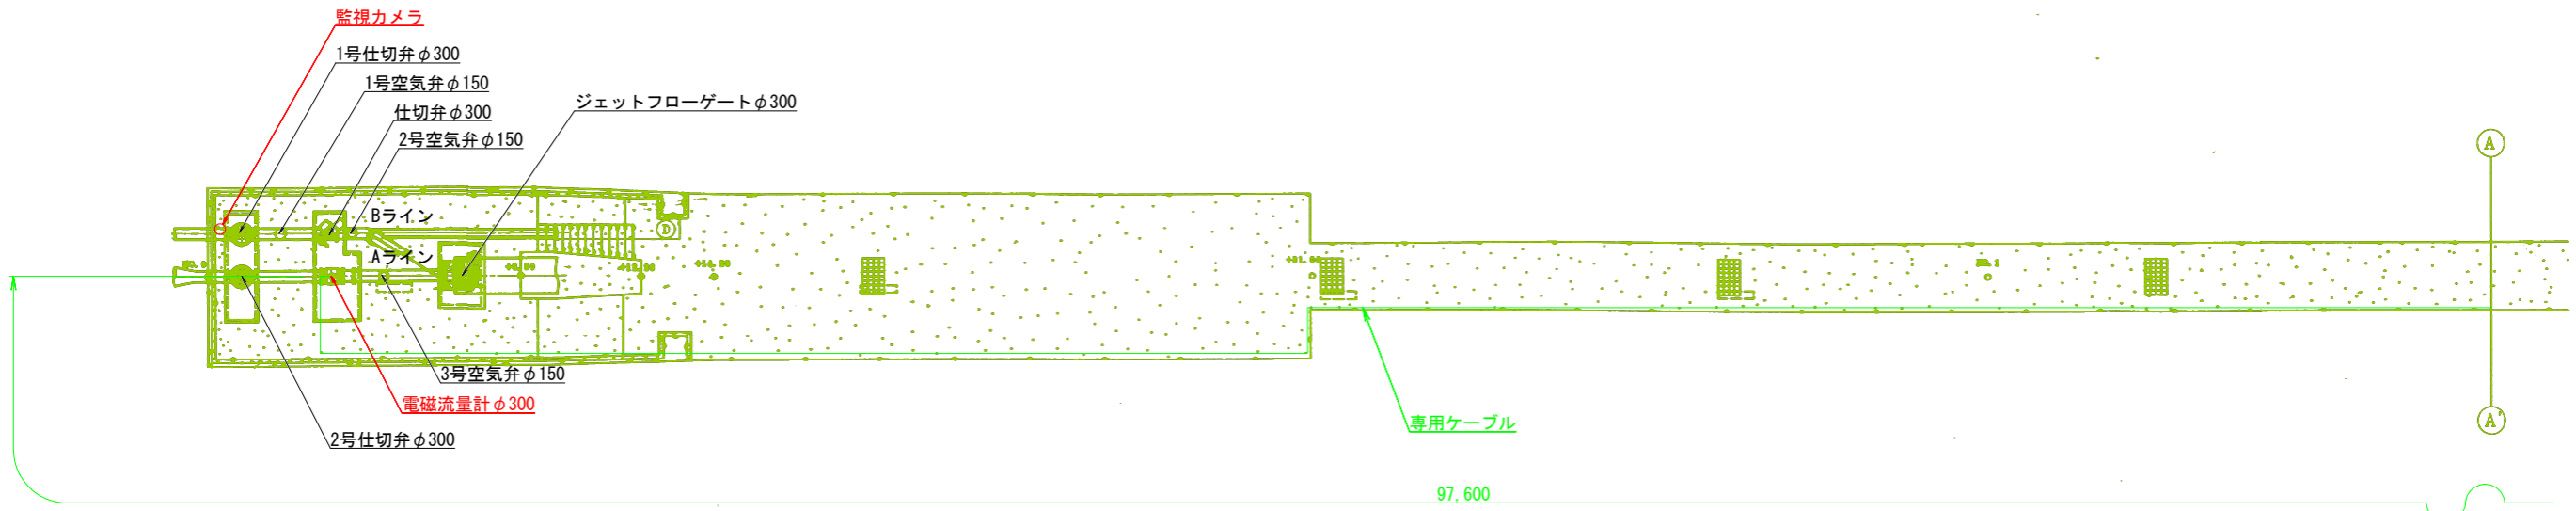


注記

1. 赤色の箇所は、更新対象機器を示す。  
既設機器を撤去し、新設機器の据付を行う。
2. 緑色寸法は、ケーブルの平面延長を示す。  
(ケーブル縦断延長は計算書にて計上)
3. 施工前に現場を確認し、据付が可能であるか確認すること。

工事名	R2徳耕 ストマネ 勝浦用水 水管理制御システム整備1工事		
路線名等	勝浦用水地区		
工事箇所	勝浦郡勝浦町		
図面名	取水施設平面図		
縮尺	S=1:100	図面番号	1
会社名			
事業者名	徳島県東部農林水産局〈徳島〉		

ろ過施設平面図(1)

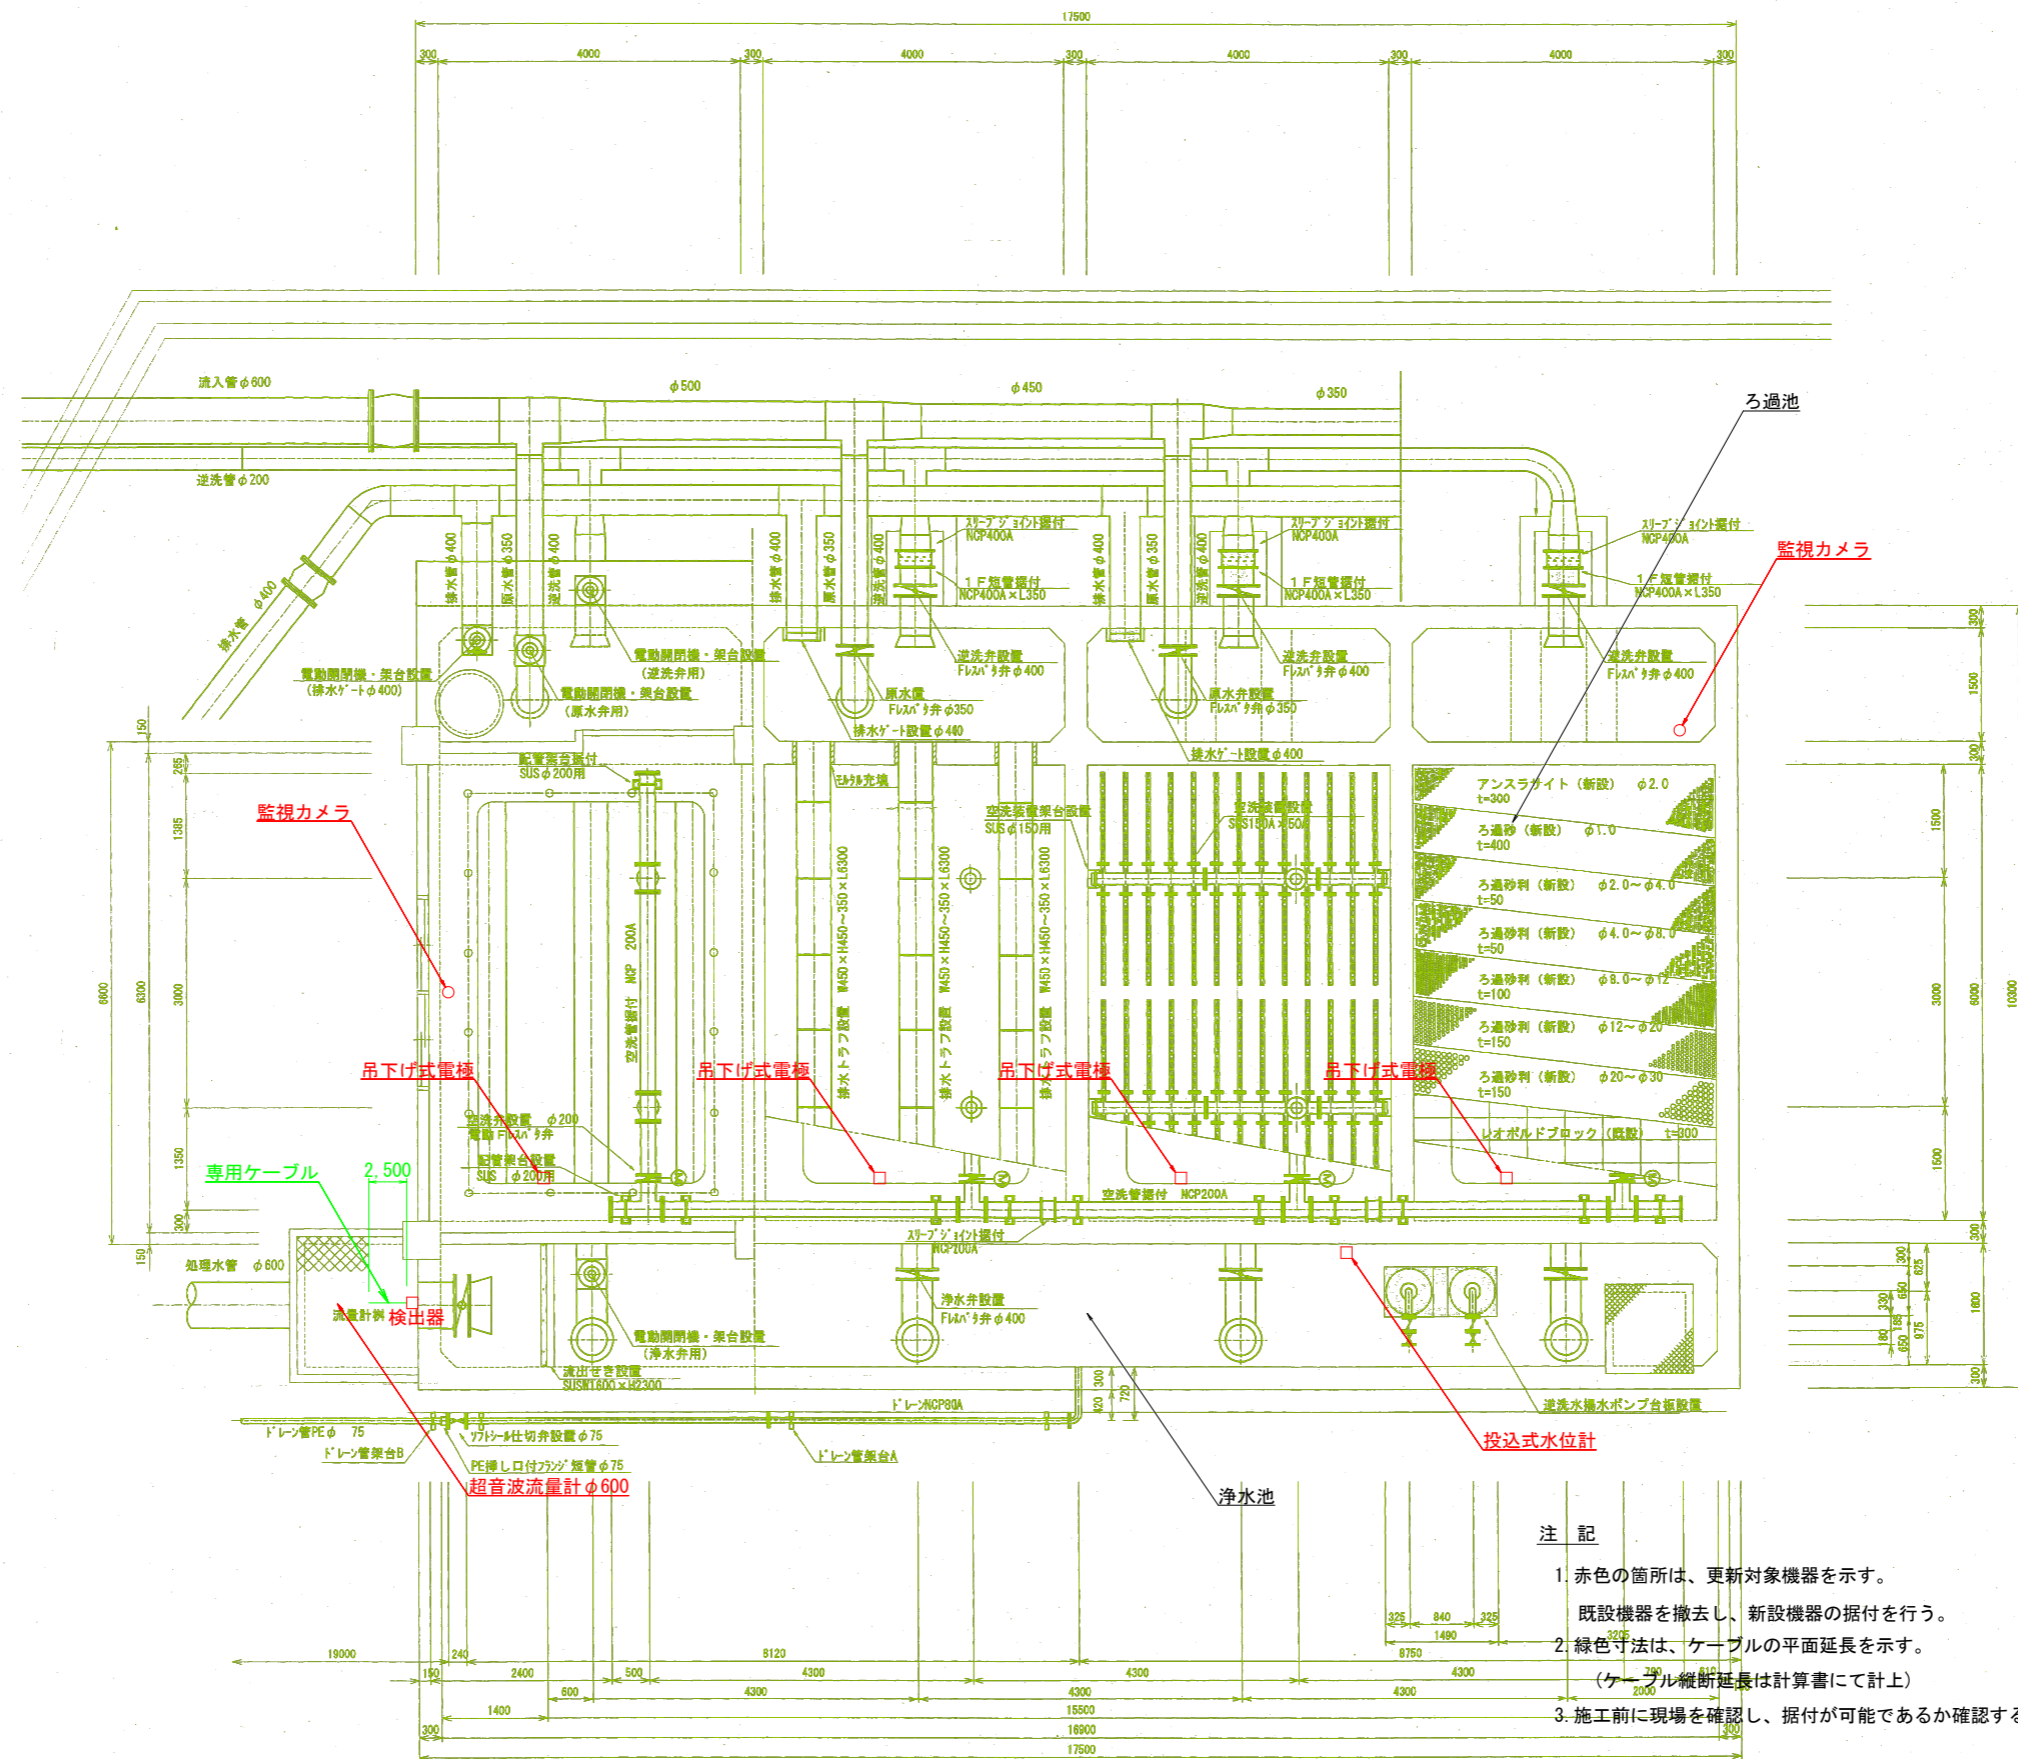


注記

- 赤色の箇所は、更新対象機器を示す。  
既設機器を撤去し、新設機器の据付を行う。
- 緑色寸法は、ケーブルの平面延長を示す。  
(ケーブル縦断延長は計算書にて計上)
- 施工前に現場を確認し、据付が可能であるか確認すること。


工事名	R2徳耕 ストマネ 勝浦用水 水管理制御システム整備1工事		
路線名等	勝浦用水地区		
工事箇所	勝浦郡勝浦町		
図面名	ろ過施設平面図 1		
縮尺	S=1:100	図面番号	2
会社名			
事業者名	徳島県東部農林水産局<徳島>		

ろ過施設平面図(2)

平面図

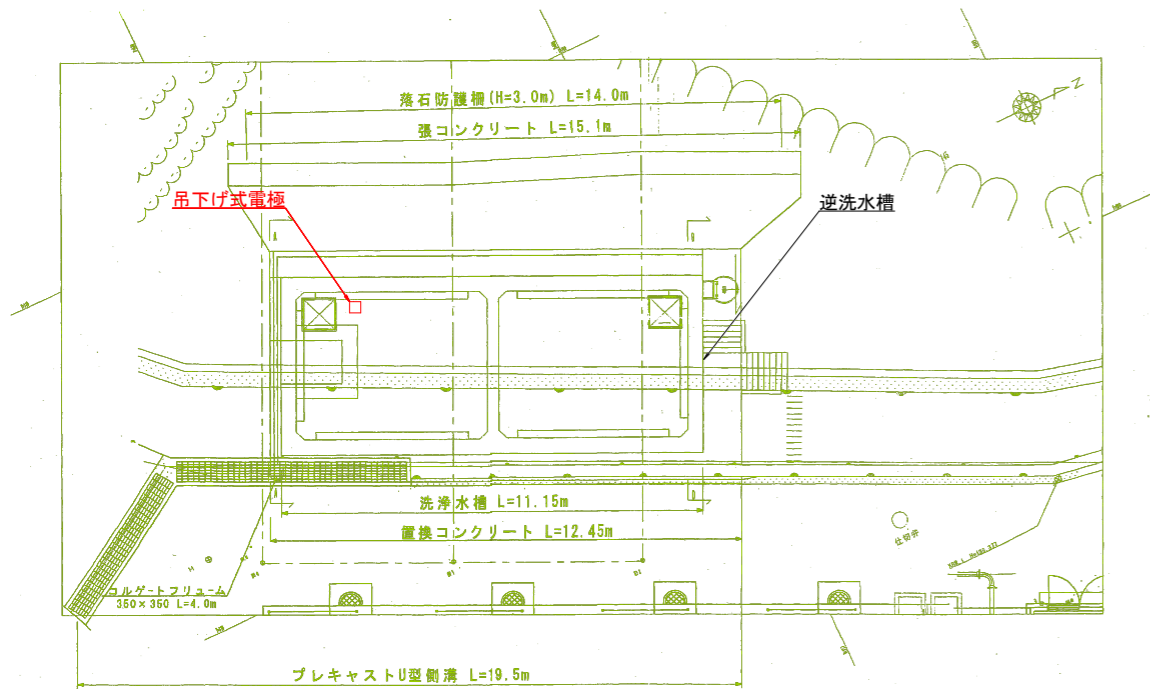


正面図

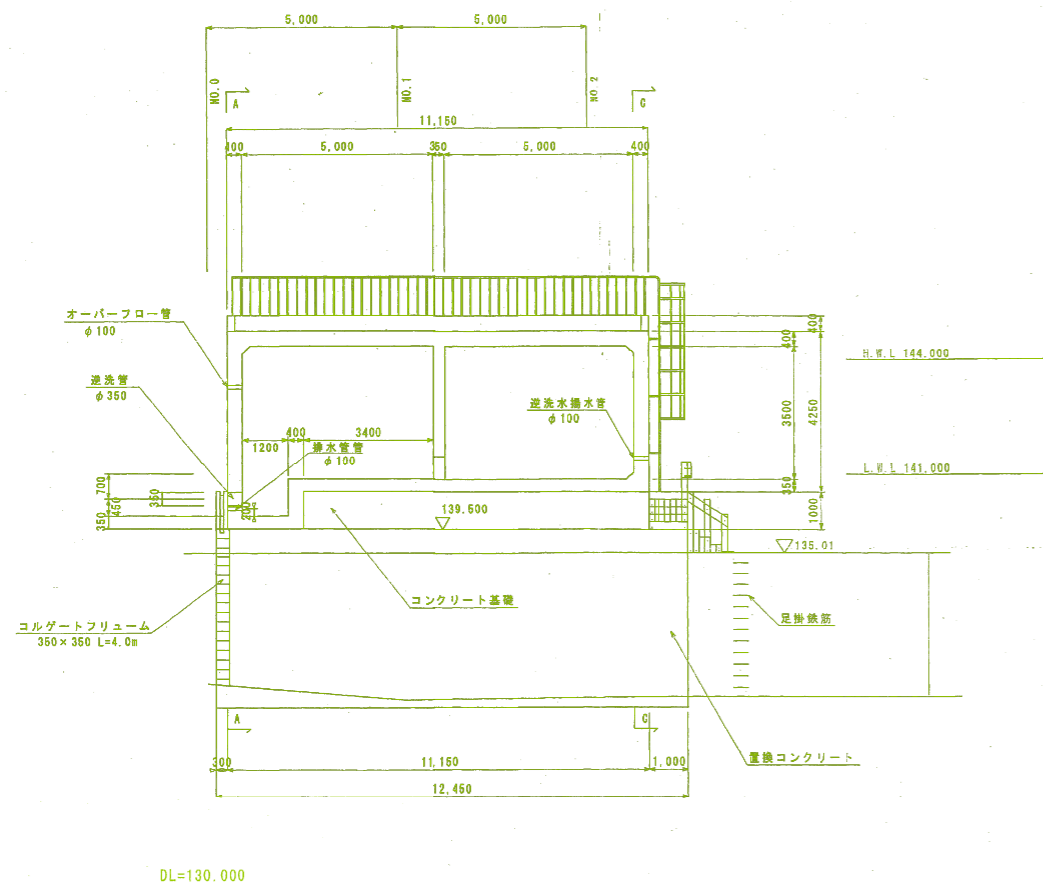


断面図

A-A

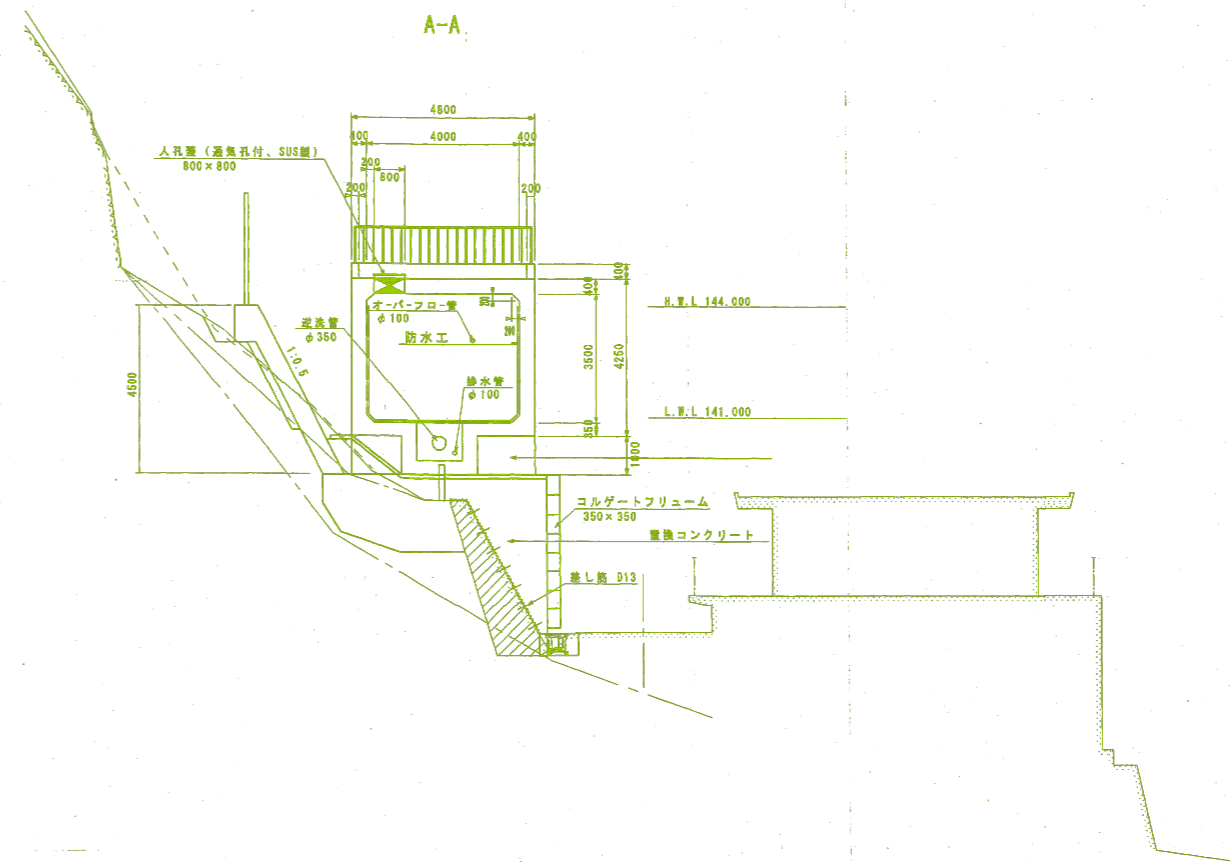

D-D

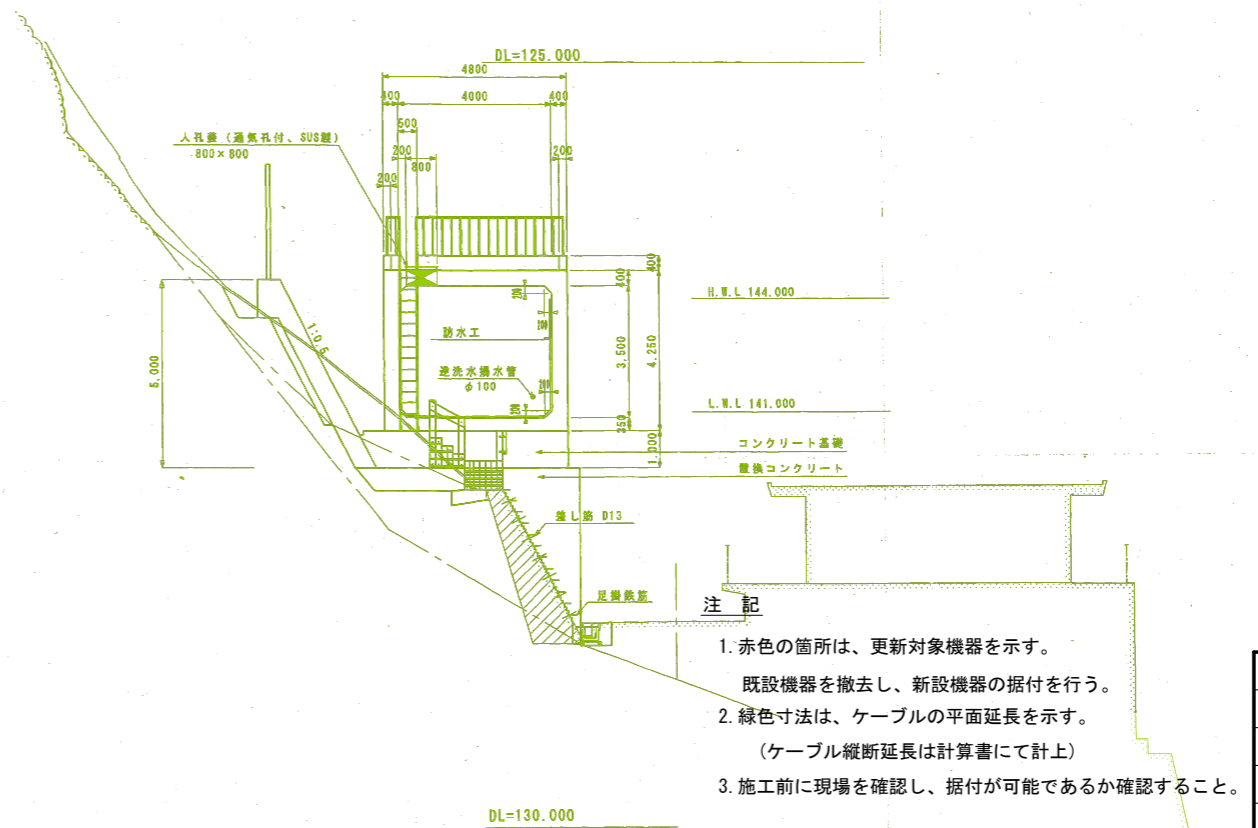


注記

1. 赤色の箇所は、更新対象機器を示す。  
既設機器を撤去し、新設機器の据付を行う。
2. 緑色寸法は、ケーブルの平面延長を示す。  
(ケーブル縦断延長は計算書にて計上)
3. 施工前に現場を確認し、据付が可能であるか確認すること。

工事名	R2徳耕ストマホ 勝浦用水 水管理制御システム整備1工事		
路線名等	勝浦用水地区		
工事箇所	勝浦郡勝浦町		
図面名	ろ過施設平面図 2		
縮尺	S=1:100	図面番号	3
会社名			
事業者名	徳島県東部農林水産局<徳島>		

横瀬配水池平面図

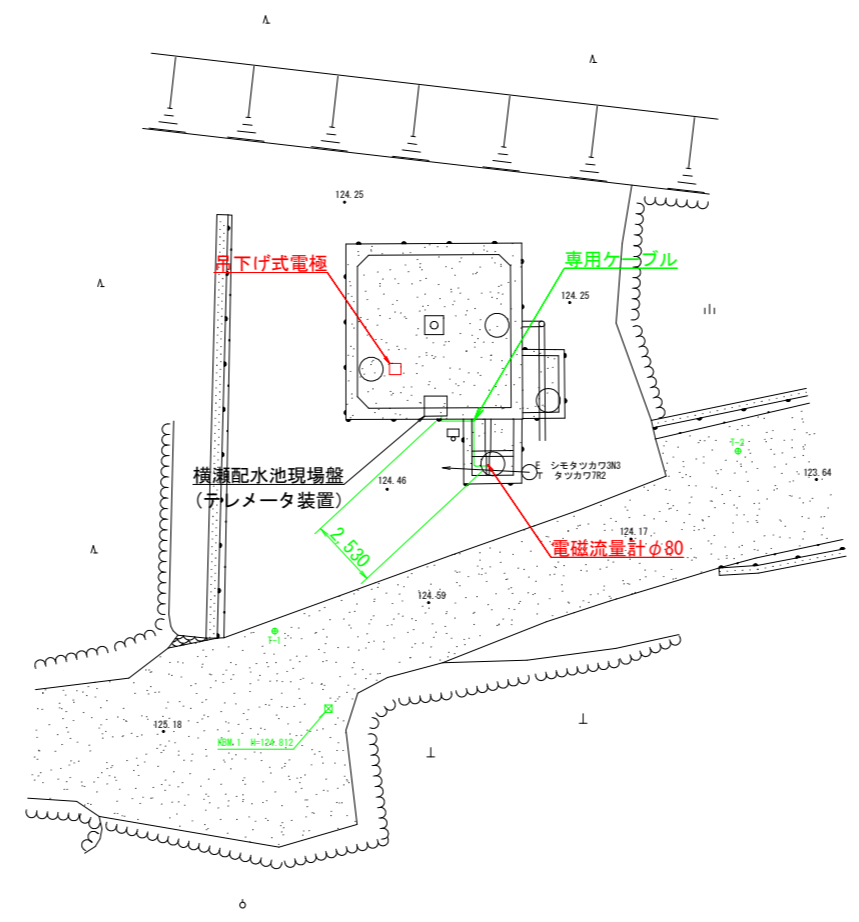


注 記

1. 赤色の箇所は、更新対象機器を示す。  
既設機器を撤去し、新設機器の据付を行う。
2. 緑色寸法は、ケーブルの平面延長を示す。  
(ケーブル縦断延長は計算書にて計上)
3. 施工前に現場を確認し、据付が可能であるか確認すること。

工 事 名	R2徳耕 ストマネ 勝浦用水 水管理制御システム整備1工事		
路線名等	勝浦用水地区		
工事箇所	勝浦郡勝浦町		
図 面 名	横瀬配水池平面図		
縮 尺	S=1:100	図面番号	4
会 社 名	光設計株式会社		
事業者名	徳島県東部農林水産局〈徳島〉		

棚野配水池平面図

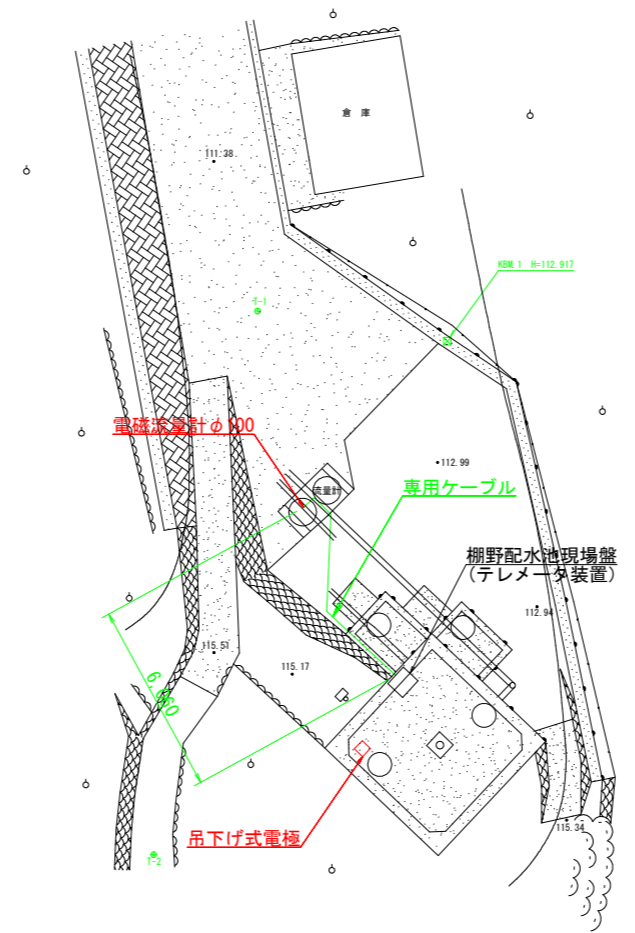


注 記

1. 赤色の箇所は、更新対象機器を示す。  
既設機器を撤去し、新設機器の据付を行う。
2. 緑色寸法は、ケーブルの平面延長を示す。  
(ケーブル縦断延長は計算書にて計上)
3. 施工前に現場を確認し、据付が可能であるか確認すること。

工事名	R2徳耕 ストマネ 勝浦用水 水管理制御システム整備1工事		
路線名等	勝浦用水地区		
工事箇所	勝浦郡勝浦町		
図面名	棚野配水池平面図		
縮尺	S=1:100	図面番号	5
会社名	光設計株式会社		
事業者名	徳島県東部農林水産局〈徳島〉		

久国配水池平面図

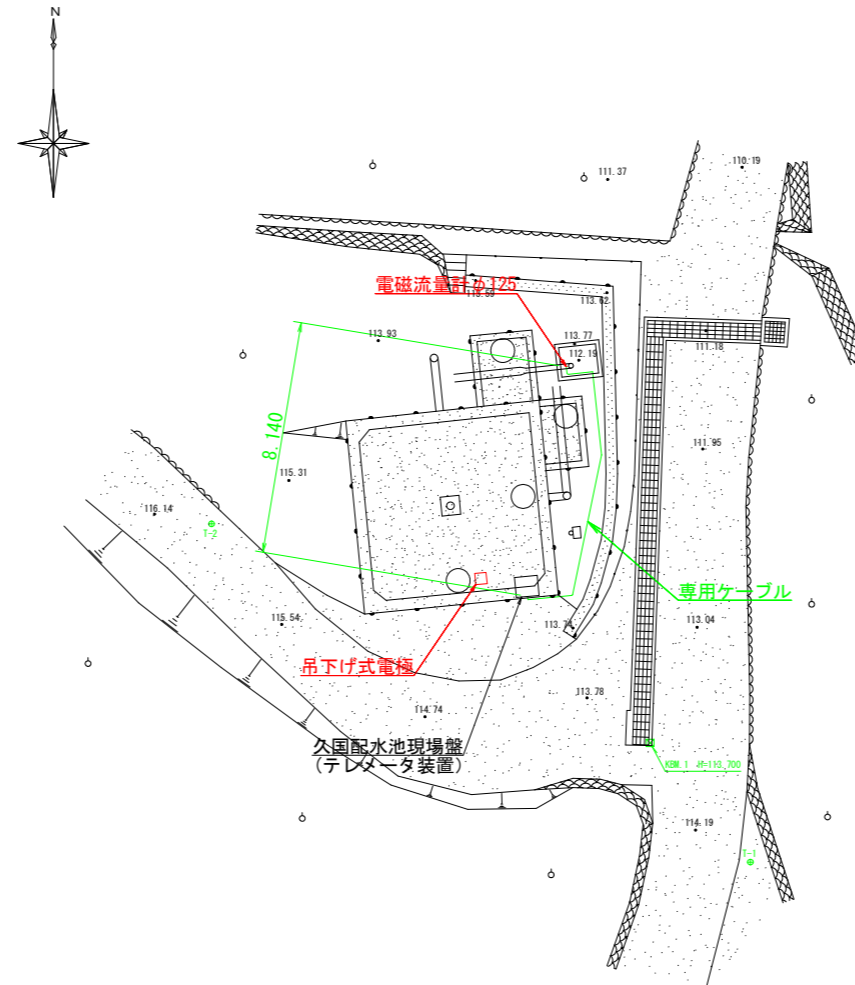


注 記

1. 赤色の箇所は、更新対象機器を示す。  
既設機器を撤去し、新設機器の据付を行う。
2. 緑色寸法は、ケーブルの平面延長を示す。  
(ケーブル縦断延長は計算書にて計上)
3. 施工前に現場を確認し、据付が可能であるか確認すること。

工事名	R2徳耕 ストマネ 勝浦用水 水管理制御システム整備1工事		
路線名等	勝浦用水地区		
工事箇所	勝浦郡勝浦町		
図面名	久国配水池平面図		
縮 尺	S=1:100	図面番号	6
会 社 名			
事業者名	徳島県東部農林水産局〈徳島〉		

生名西配水池平面図

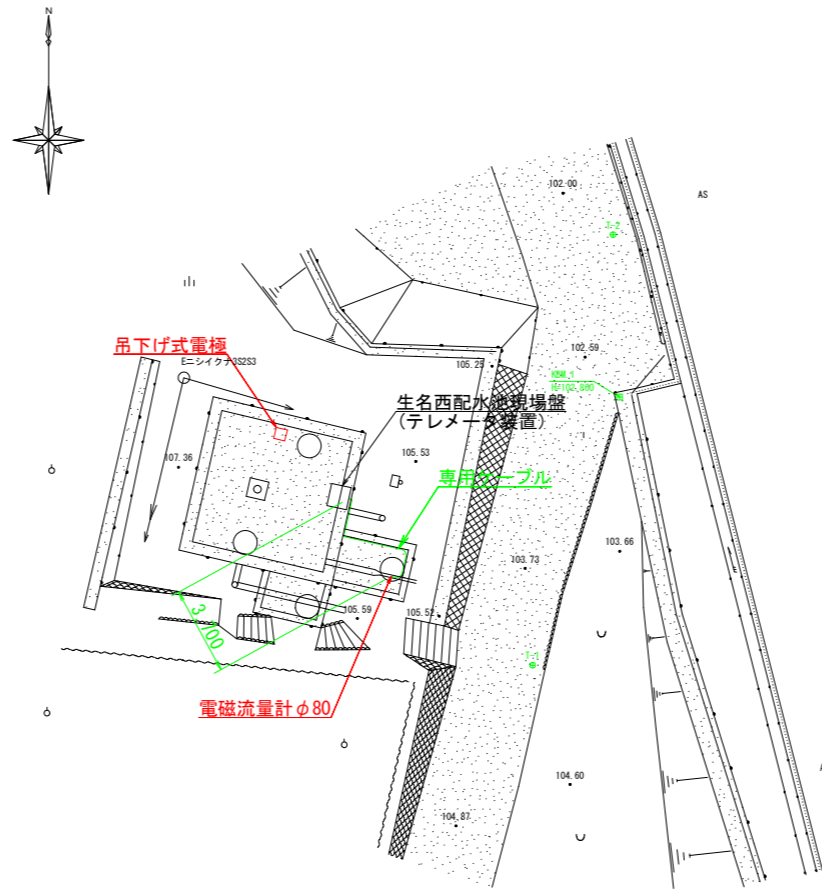


注 記

1. 赤色の箇所は、更新対象機器を示す。  
既設機器を撤去し、新設機器の据付を行う。
2. 緑色寸法は、ケーブルの平面延長を示す。  
(ケーブル縦断延長は計算書にて計上)
3. 施工前に現場を確認し、据付が可能であるか確認すること。

工 事 名	R2徳耕 ストマネ 勝浦用水 水管理制御システム整備1工事		
路線名等	勝浦用水地区		
工事箇所	勝浦郡勝浦町		
図 面 名	生名西配水池平面図		
縮 尺	S=1:100	図面番号	7
会 社 名			
事業者名	徳島県東部農林水産局〈徳島〉		

生名東配水池平面図

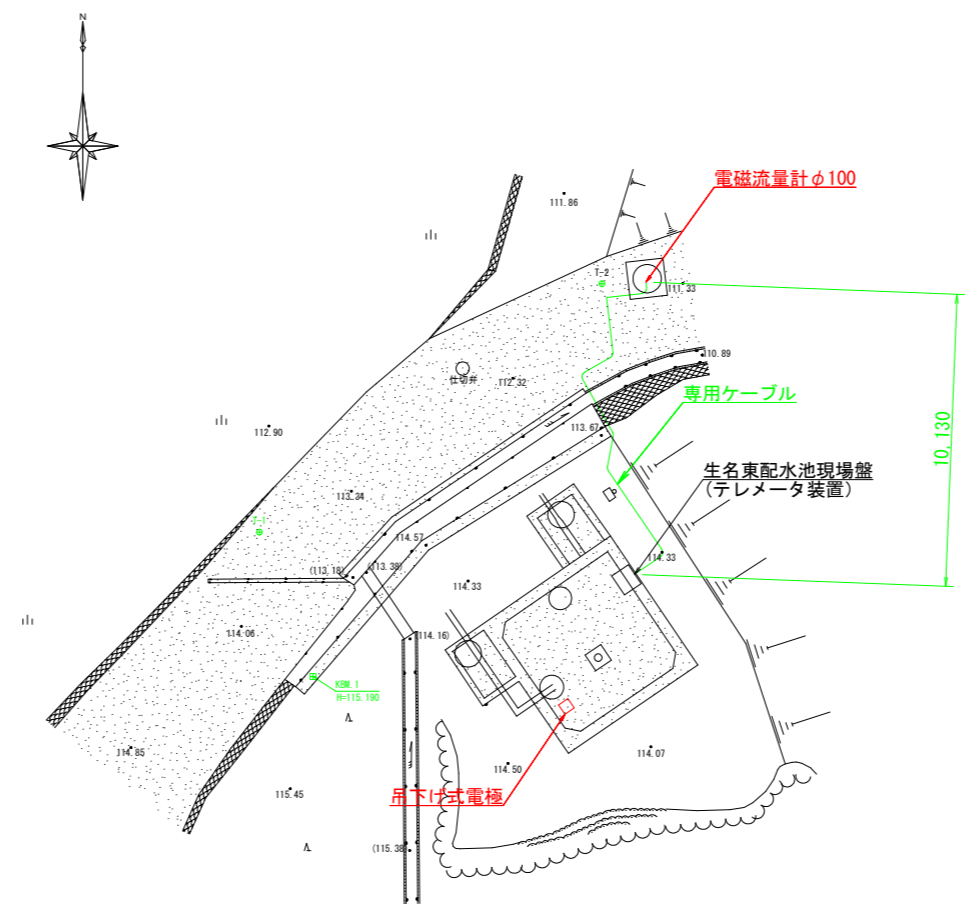


注 記

1. 赤色の箇所は、更新対象機器を示す。  
既設機器を撤去し、新設機器の据付を行う。
2. 緑色寸法は、ケーブルの平面延長を示す。  
(ケーブル縦断延長は計算書にて計上)
3. 施工前に現場を確認し、据付が可能であるか確認すること。

工 事 名	R2徳耕 ストマネ 勝浦用水 水管理制御システム整備1工事		
路線名等	勝浦用水地区		
工事箇所	勝浦郡勝浦町		
図 面 名	生名東配水池平面図		
縮 尺	S=1:100	図面番号	8
会 社 名			
事業者名	徳島県東部農林水産局〈徳島〉		



中角西配水池平面図

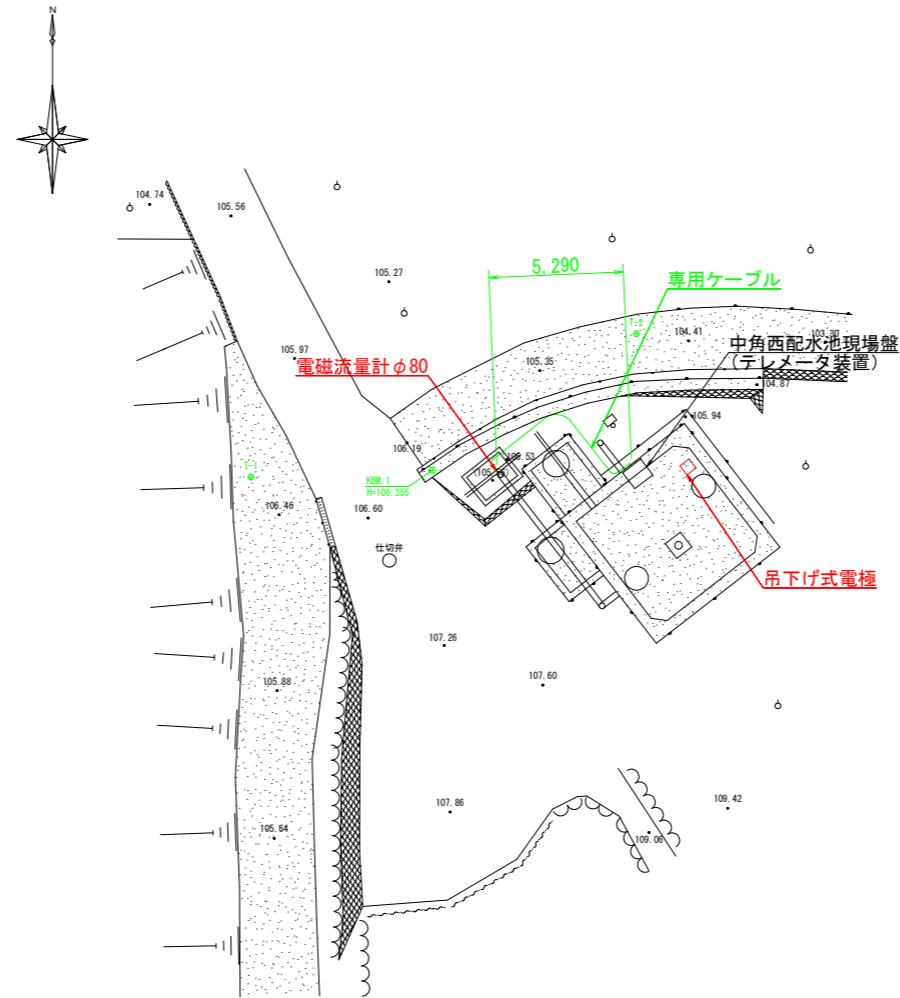


注 記

1. 赤色の箇所は、更新対象機器を示す。  
既設機器を撤去し、新設機器の据付を行う。
2. 緑色寸法は、ケーブルの平面延長を示す。  
(ケーブル縦断延長は計算書にて計上)
3. 施工前に現場を確認し、据付が可能であるか確認すること。

工 事 名	R2徳耕 ストマネ 勝浦用水 水管理制御システム整備1工事		
路線名等	勝浦用水地区		
工事箇所	勝浦郡勝浦町		
図 面 名	中角西配水池平面図		
縮 尺	S=1:100	図面番号	9
会 社 名			
事業者名	徳島県東部農林水産局<徳島>		

中角東配水池平面図

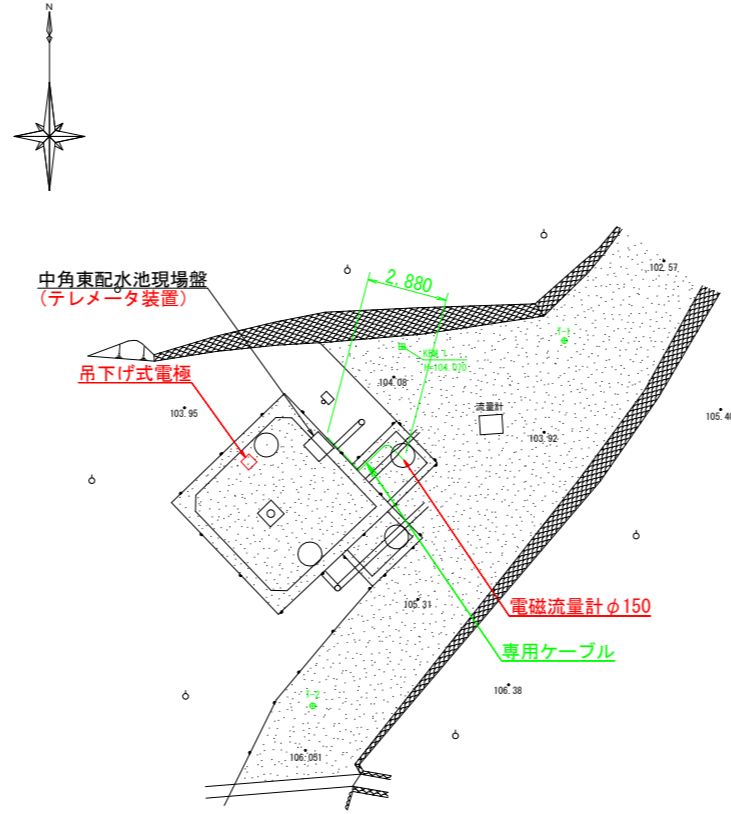


注 記

1. 赤色の箇所は、更新対象機器を示す。  
既設機器を撤去し、新設機器の据付を行う。
2. 緑色寸法は、ケーブルの平面延長を示す。  
(ケーブル縦断延長は計算書にて計上)
3. 施工前に現場を確認し、据付が可能であるか確認すること。

工 事 名	R2徳耕 ストマネ 勝浦用水 水管理制御システム整備1工事		
路線名等	勝浦用水地区		
工事箇所	勝浦郡勝浦町		
図 面 名	中角東配水池平面図		
縮 尺	S=1:100	図面番号	10
会 社 名			
事業者名	徳島県東部農林水産局〈徳島〉		

山西配水池平面図

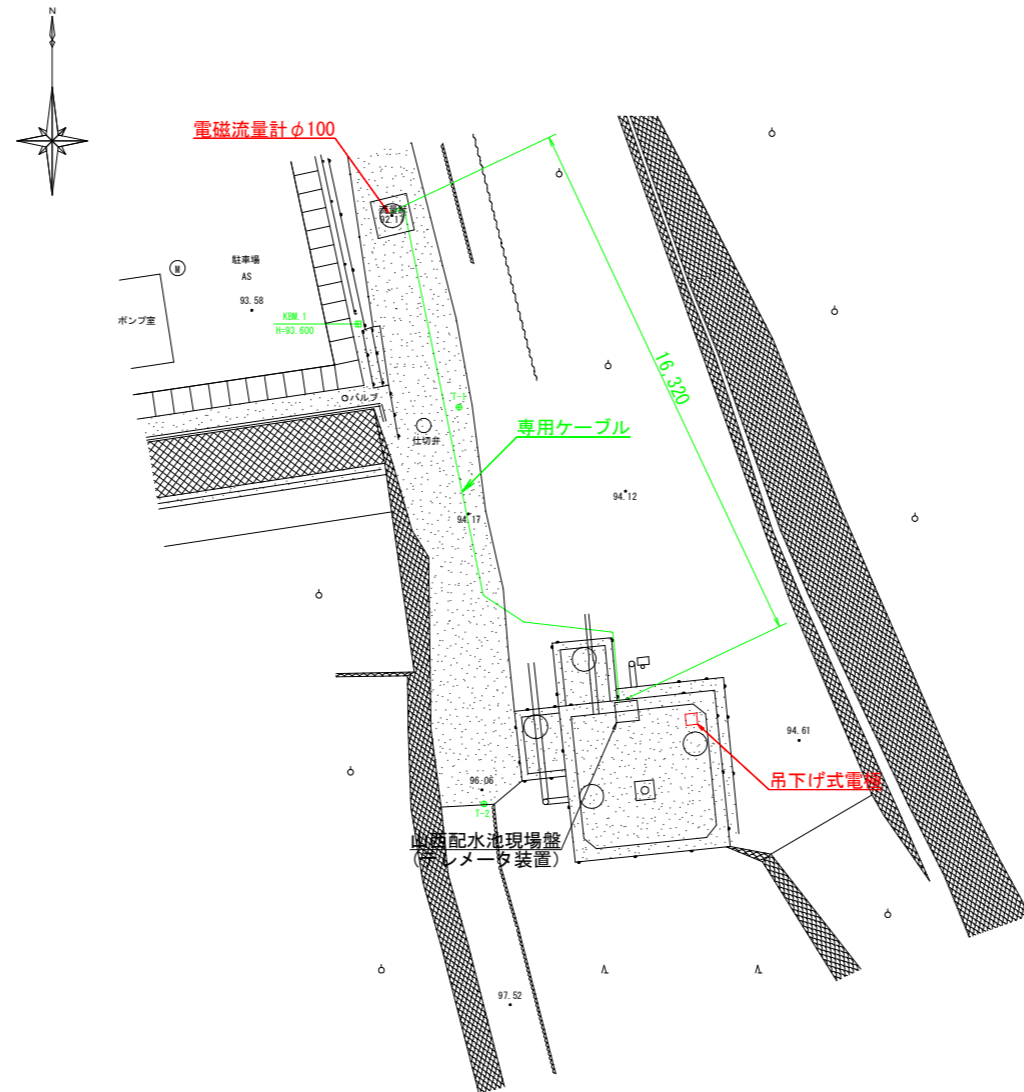


注 記

1. 赤色の箇所は、更新対象機器を示す。  
既設機器を撤去し、新設機器の据付を行う。
2. 緑色寸法は、ケーブルの平面延長を示す。  
(ケーブル縦断延長は計算書にて計上)
3. 施工前に現場を確認し、据付が可能であるか確認すること。

工 事 名	R2徳耕 ストマネ 勝浦用水 水管理制御システム整備1工事		
路線名等	勝浦用水地区		
工事箇所	勝浦郡勝浦町		
図 面 名	山西配水池平面図		
縮 尺	S=1:100	図面番号	11
会 社 名			
事業者名	徳島県東部農林水産局〈徳島〉		

沼江・掛谷配水池平面図

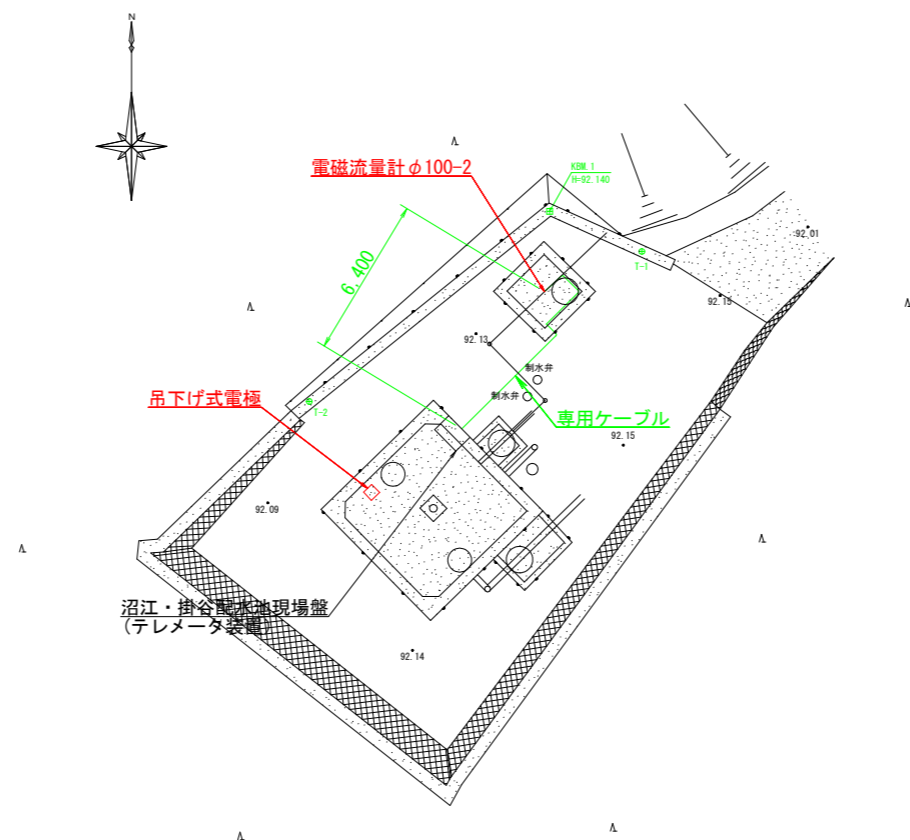


注 記

1. 赤色の箇所は、更新対象機器を示す。  
既設機器を撤去し、新設機器の据付を行う。
2. 緑色寸法は、ケーブルの平面延長を示す。  
(ケーブル縦断延長は計算書にて計上)
3. 施工前に現場を確認し、据付が可能であるか確認すること。

工 事 名	R2徳耕 ストマネ 勝浦用水 水管理制御システム整備1工事		
路線名等	勝浦用水地区		
工事箇所	勝浦郡勝浦町		
図 面 名	沼江・掛谷配水池平面図		
縮 尺	S=1:100	図面番号	12
会 社 名			
事業者名	徳島県東部農林水産局〈徳島〉		

石原配水池平面図

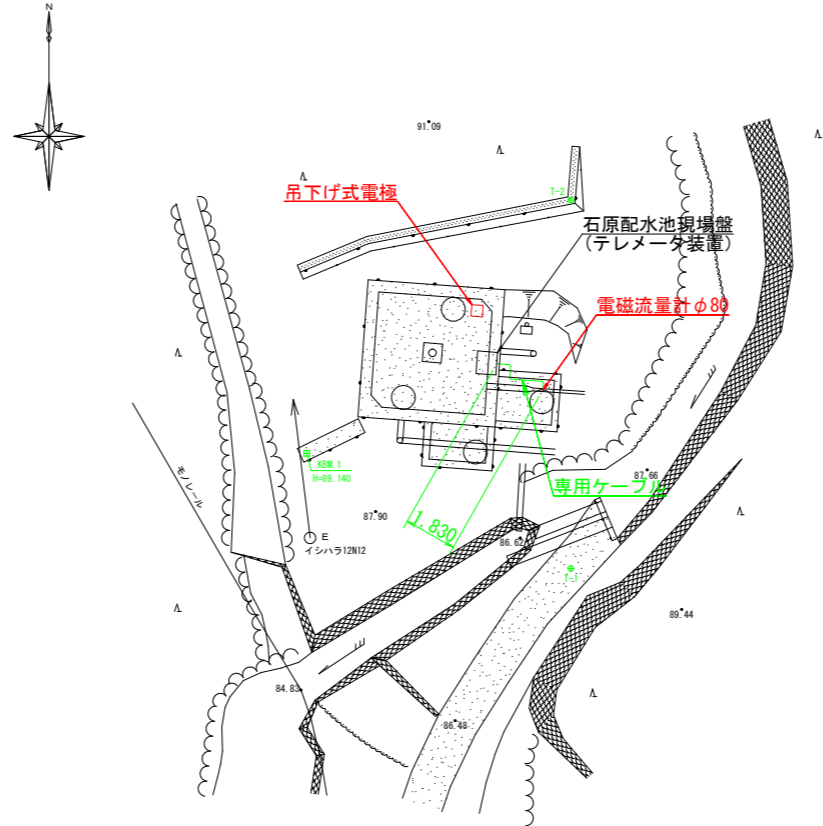


注 記

1. 赤色の箇所は、更新対象機器を示す。  
既設機器を撤去し、新設機器の据付を行う。
2. 緑色寸法は、ケーブルの平面延長を示す。  
(ケーブル縦断延長は計算書にて計上)
3. 施工前に現場を確認し、据付が可能であるか確認すること。

工 事 名	R2徳耕 ストマネ 勝浦用水 水管理制御システム整備1工事		
路線名等	勝浦用水地区		
工事箇所	勝浦郡勝浦町		
図 面 名	石原配水池平面図		
縮 尺	S=1:100	図面番号	13
会 社 名			
事業者名	徳島県東部農林水産局〈徳島〉		

与川内配水池平面図

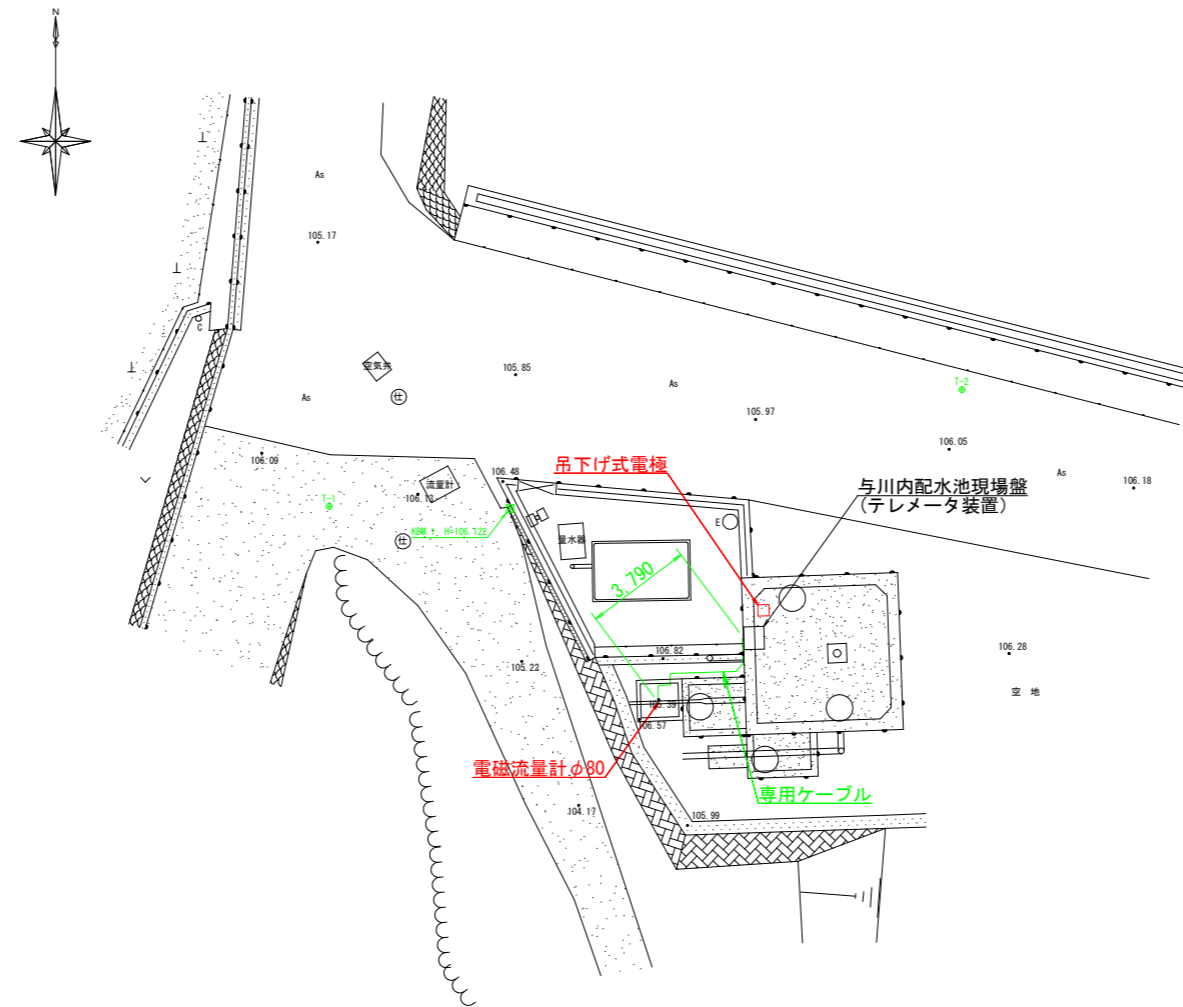


注 記

1. 赤色の箇所は、更新対象機器を示す。  
既設機器を撤去し、新設機器の据付を行う。
2. 緑色寸法は、ケーブルの平面延長を示す。  
(ケーブル縦断延長は計算書にて計上)
3. 施工前に現場を確認し、据付が可能であるか確認すること。

工事名	R2徳耕 ストマネ 勝浦用水 水管理制御システム整備1工事		
路線名等	勝浦用水地区		
工事箇所	勝浦郡勝浦町		
図面名	与川内配水池平面図		
縮 尺	S=1:100	図面番号	14
会 社 名			
事業者名	徳島県東部農林水産局〈徳島〉		

中山西配水池平面図

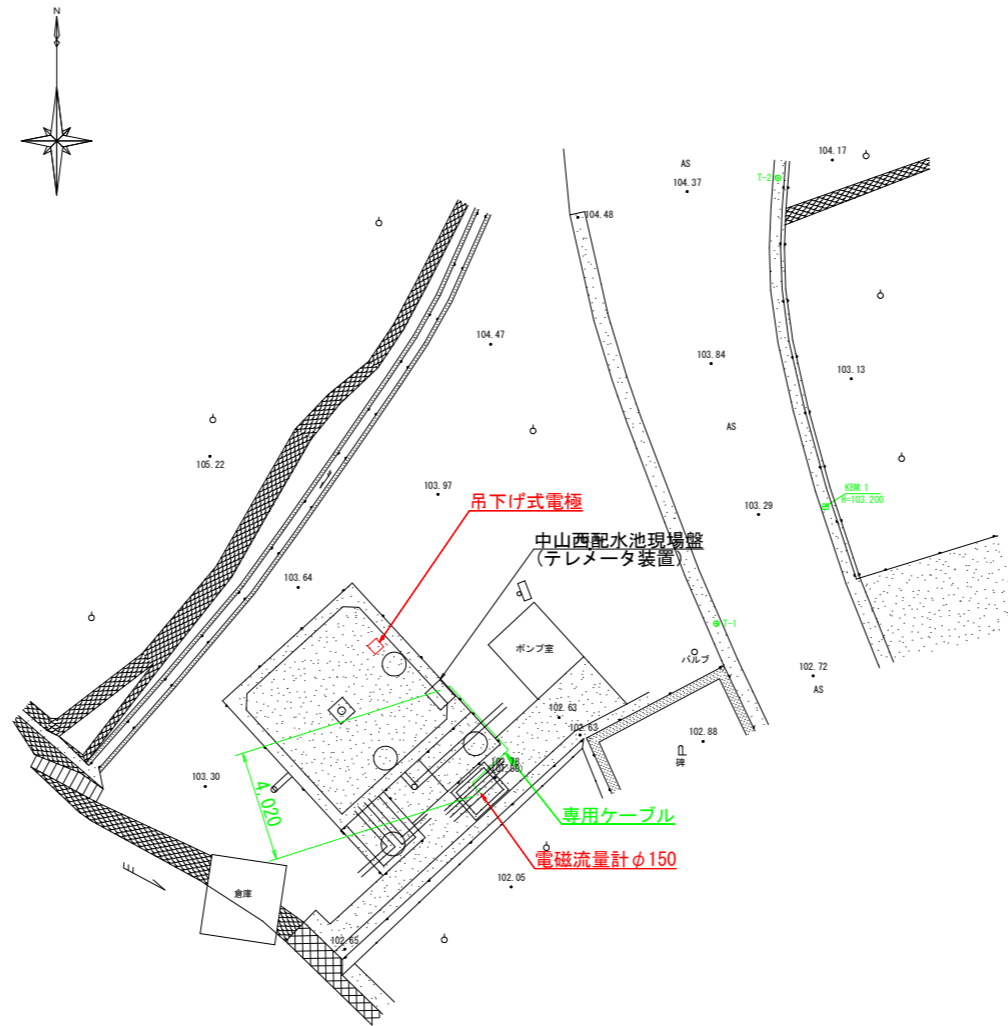


注 記

1. 赤色の箇所は、更新対象機器を示す。  
既設機器を撤去し、新設機器の据付を行う。
2. 緑色寸法は、ケーブルの平面延長を示す。  
(ケーブル縦断延長は計算書にて計上)
3. 施工前に現場を確認し、据付が可能であるか確認すること。

工事名	R2徳耕 ストマネ 勝浦用水 水管理制御システム整備1工事		
路線名等	勝浦用水地区		
工事箇所	勝浦郡勝浦町		
図面名	中山西配水池平面図		
縮尺	S=1:100	図面番号	15
会社名			
事業者名	徳島県東部農林水産局〈徳島〉		

中山東配水池平面図

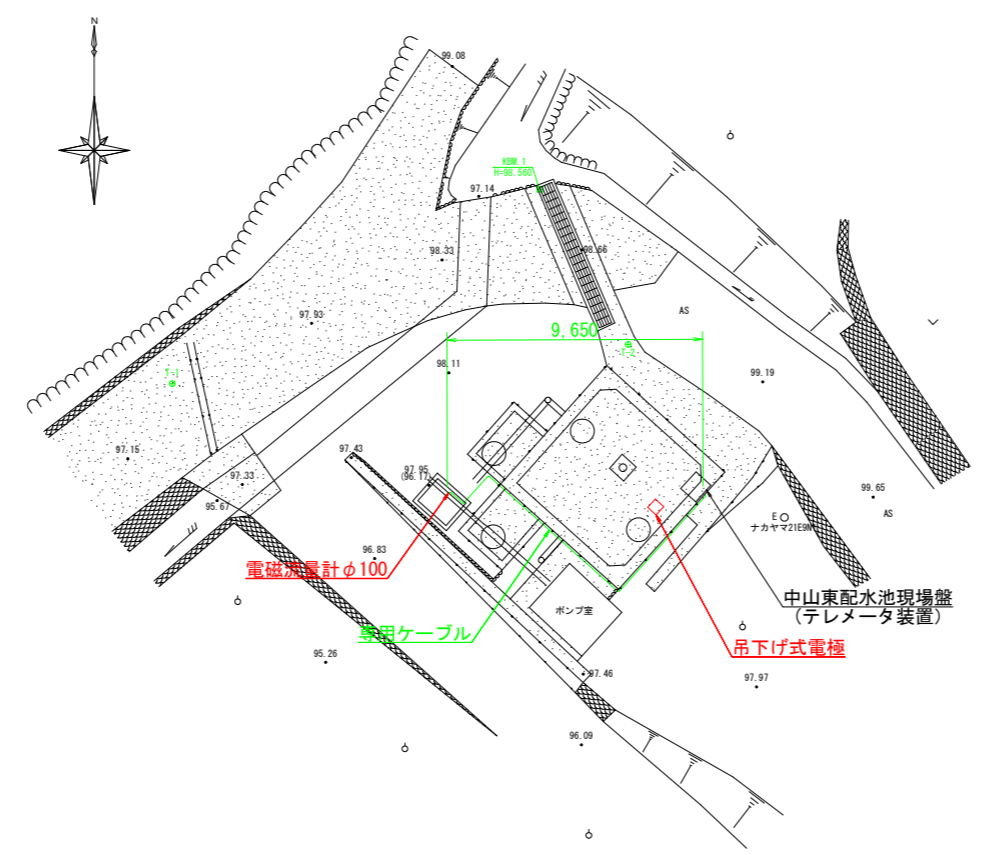


注 記

1. 赤色の箇所は、更新対象機器を示す。  
既設機器を撤去し、新設機器の据付を行う。
2. 緑色寸法は、ケーブルの平面延長を示す。  
(ケーブル縦断延長は計算書にて計上)
3. 施工前に現場を確認し、据付が可能であるか確認すること。

工事名	R2徳耕 ストマネ 勝浦用水 水管理制御システム整備1工事		
路線名等	勝浦用水地区		
工事箇所	勝浦郡勝浦町		
図面名	中山東配水池平面図		
縮尺	S=1:100	図面番号	16
会社名			
事業者名	徳島県東部農林水産局〈徳島〉		



行示配水池平面図

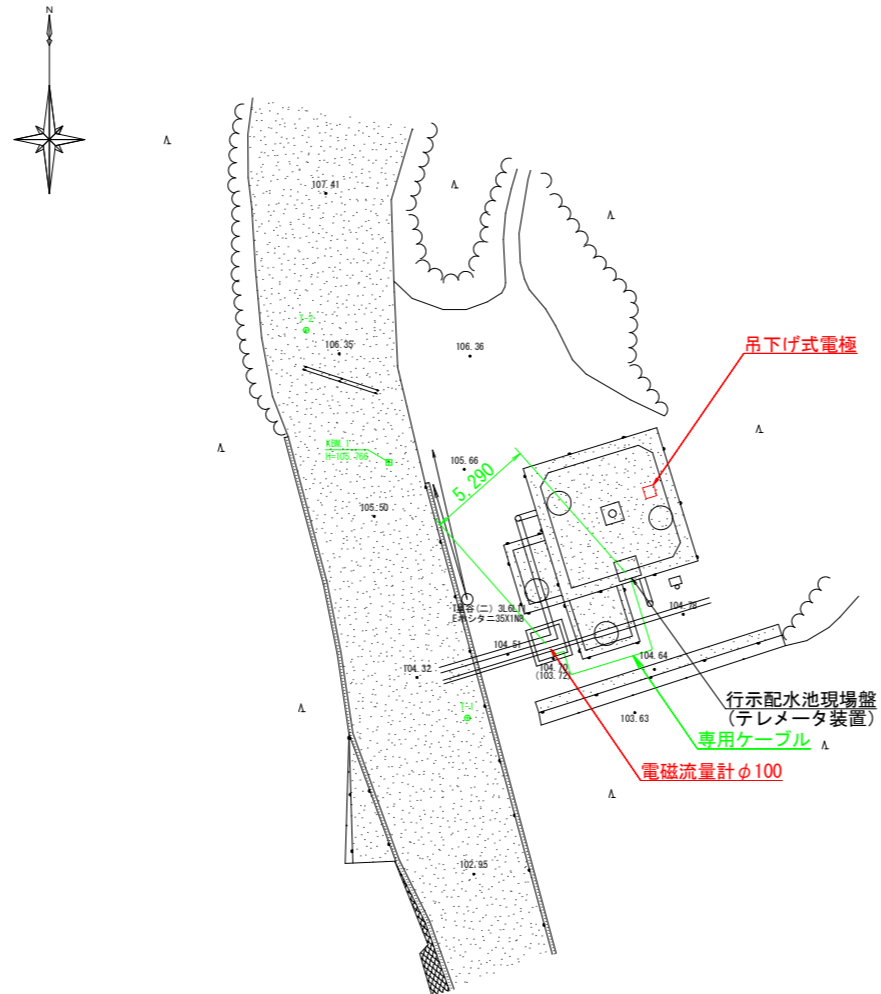


注 記

1. 赤色の箇所は、更新対象機器を示す。  
既設機器を撤去し、新設機器の据付を行う。
2. 緑色寸法は、ケーブルの平面延長を示す。  
(ケーブル縦断延長は計算書にて計上)
3. 施工前に現場を確認し、据付が可能であるか確認すること。

工事名	R2徳耕 ストマネ 勝浦用水 水管理制御システム整備1工事		
路線名等	勝浦用水地区		
工事箇所	勝浦郡勝浦町		
図面名	行示配水池平面図		
縮 尺	S=1:100	図面番号	17
会 社 名			
事業者名	徳島県東部農林水産局〈徳島〉		

黒岩配水池平面図

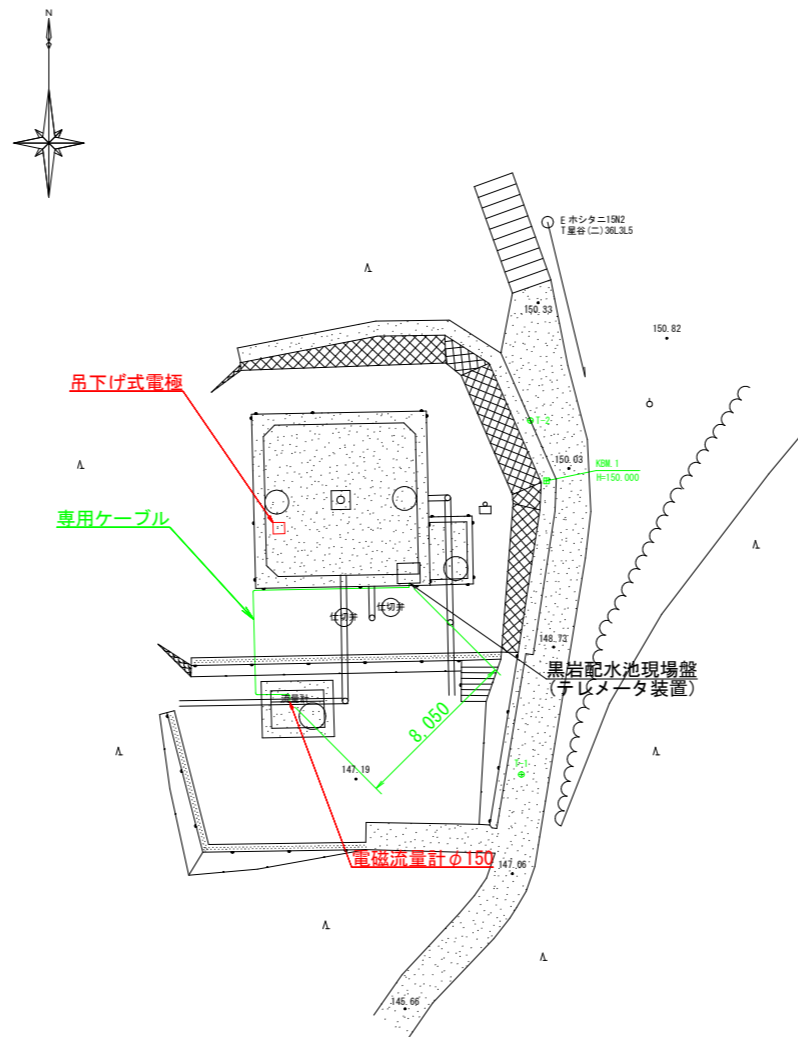


注 記

1. 赤色の箇所は、更新対象機器を示す。  
既設機器を撤去し、新設機器の据付を行う。
2. 緑色寸法は、ケーブルの平面延長を示す。  
(ケーブル縦断延長は計算書にて計上)
3. 施工前に現場を確認し、据付が可能であるか確認すること。

工事名	R2徳島 ストマネ 勝浦用水 水管理制御システム整備1工事		
路線名等	勝浦用水地区		
工事箇所	勝浦郡勝浦町		
図面名	黒岩配水池平面図		
縮尺	S=1:100	図面番号	18
会社名			
事業者名	徳島県東部農林水産局〈徳島〉		

今山配水池平面図

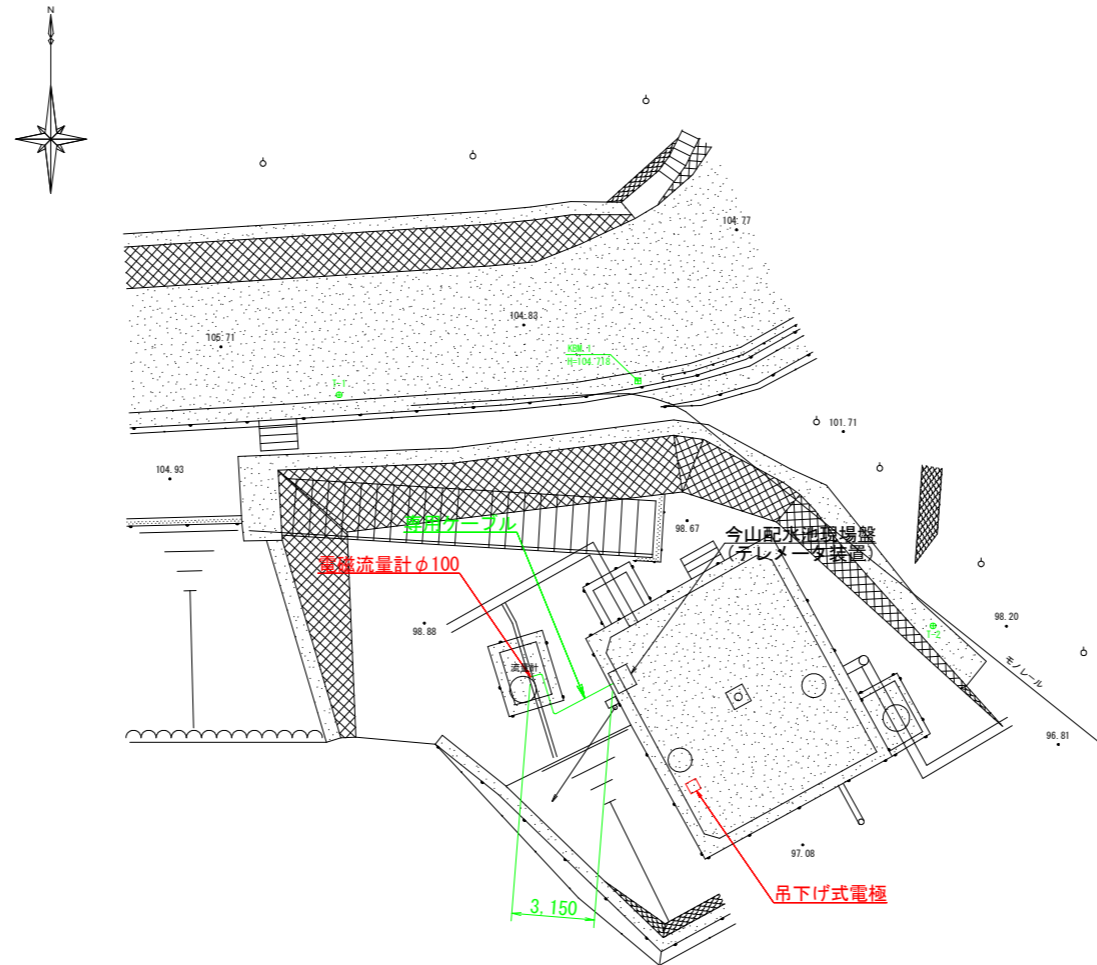

注 記

1. 赤色の箇所は、更新対象機器を示す。  
既設機器を撤去し、新設機器の据付を行う。
2. 緑色寸法は、ケーブルの平面延長を示す。  
(ケーブル縦断延長は計算書にて計上)
3. 施工前に現場を確認し、据付が可能であるか確認すること。

工事名	R2徳耕 ストマネ 勝浦用水 水管理制御システム整備1工事		
路線名等	勝浦用水地区		
工事箇所	勝浦郡勝浦町		
図面名	今山配水池平面図		
縮尺	S=1:100	図面番号	19
会社名			
事業者名	徳島県東部農林水産局〈徳島〉		